


## LEGENDA

- PROIETTORE A LED IP65
- TELECAMERA IMPIANTO TVCC ESTERNO
- DISPENSORE ORIZZONTALE DI TERRA REALIZZATO IN CORDA DI RAME NUDA DA 50mmq (diam. > 1,8mm), INTERRATA AD UNA PROFONDITA' DI 50cm IN TERRENO VEGETALE

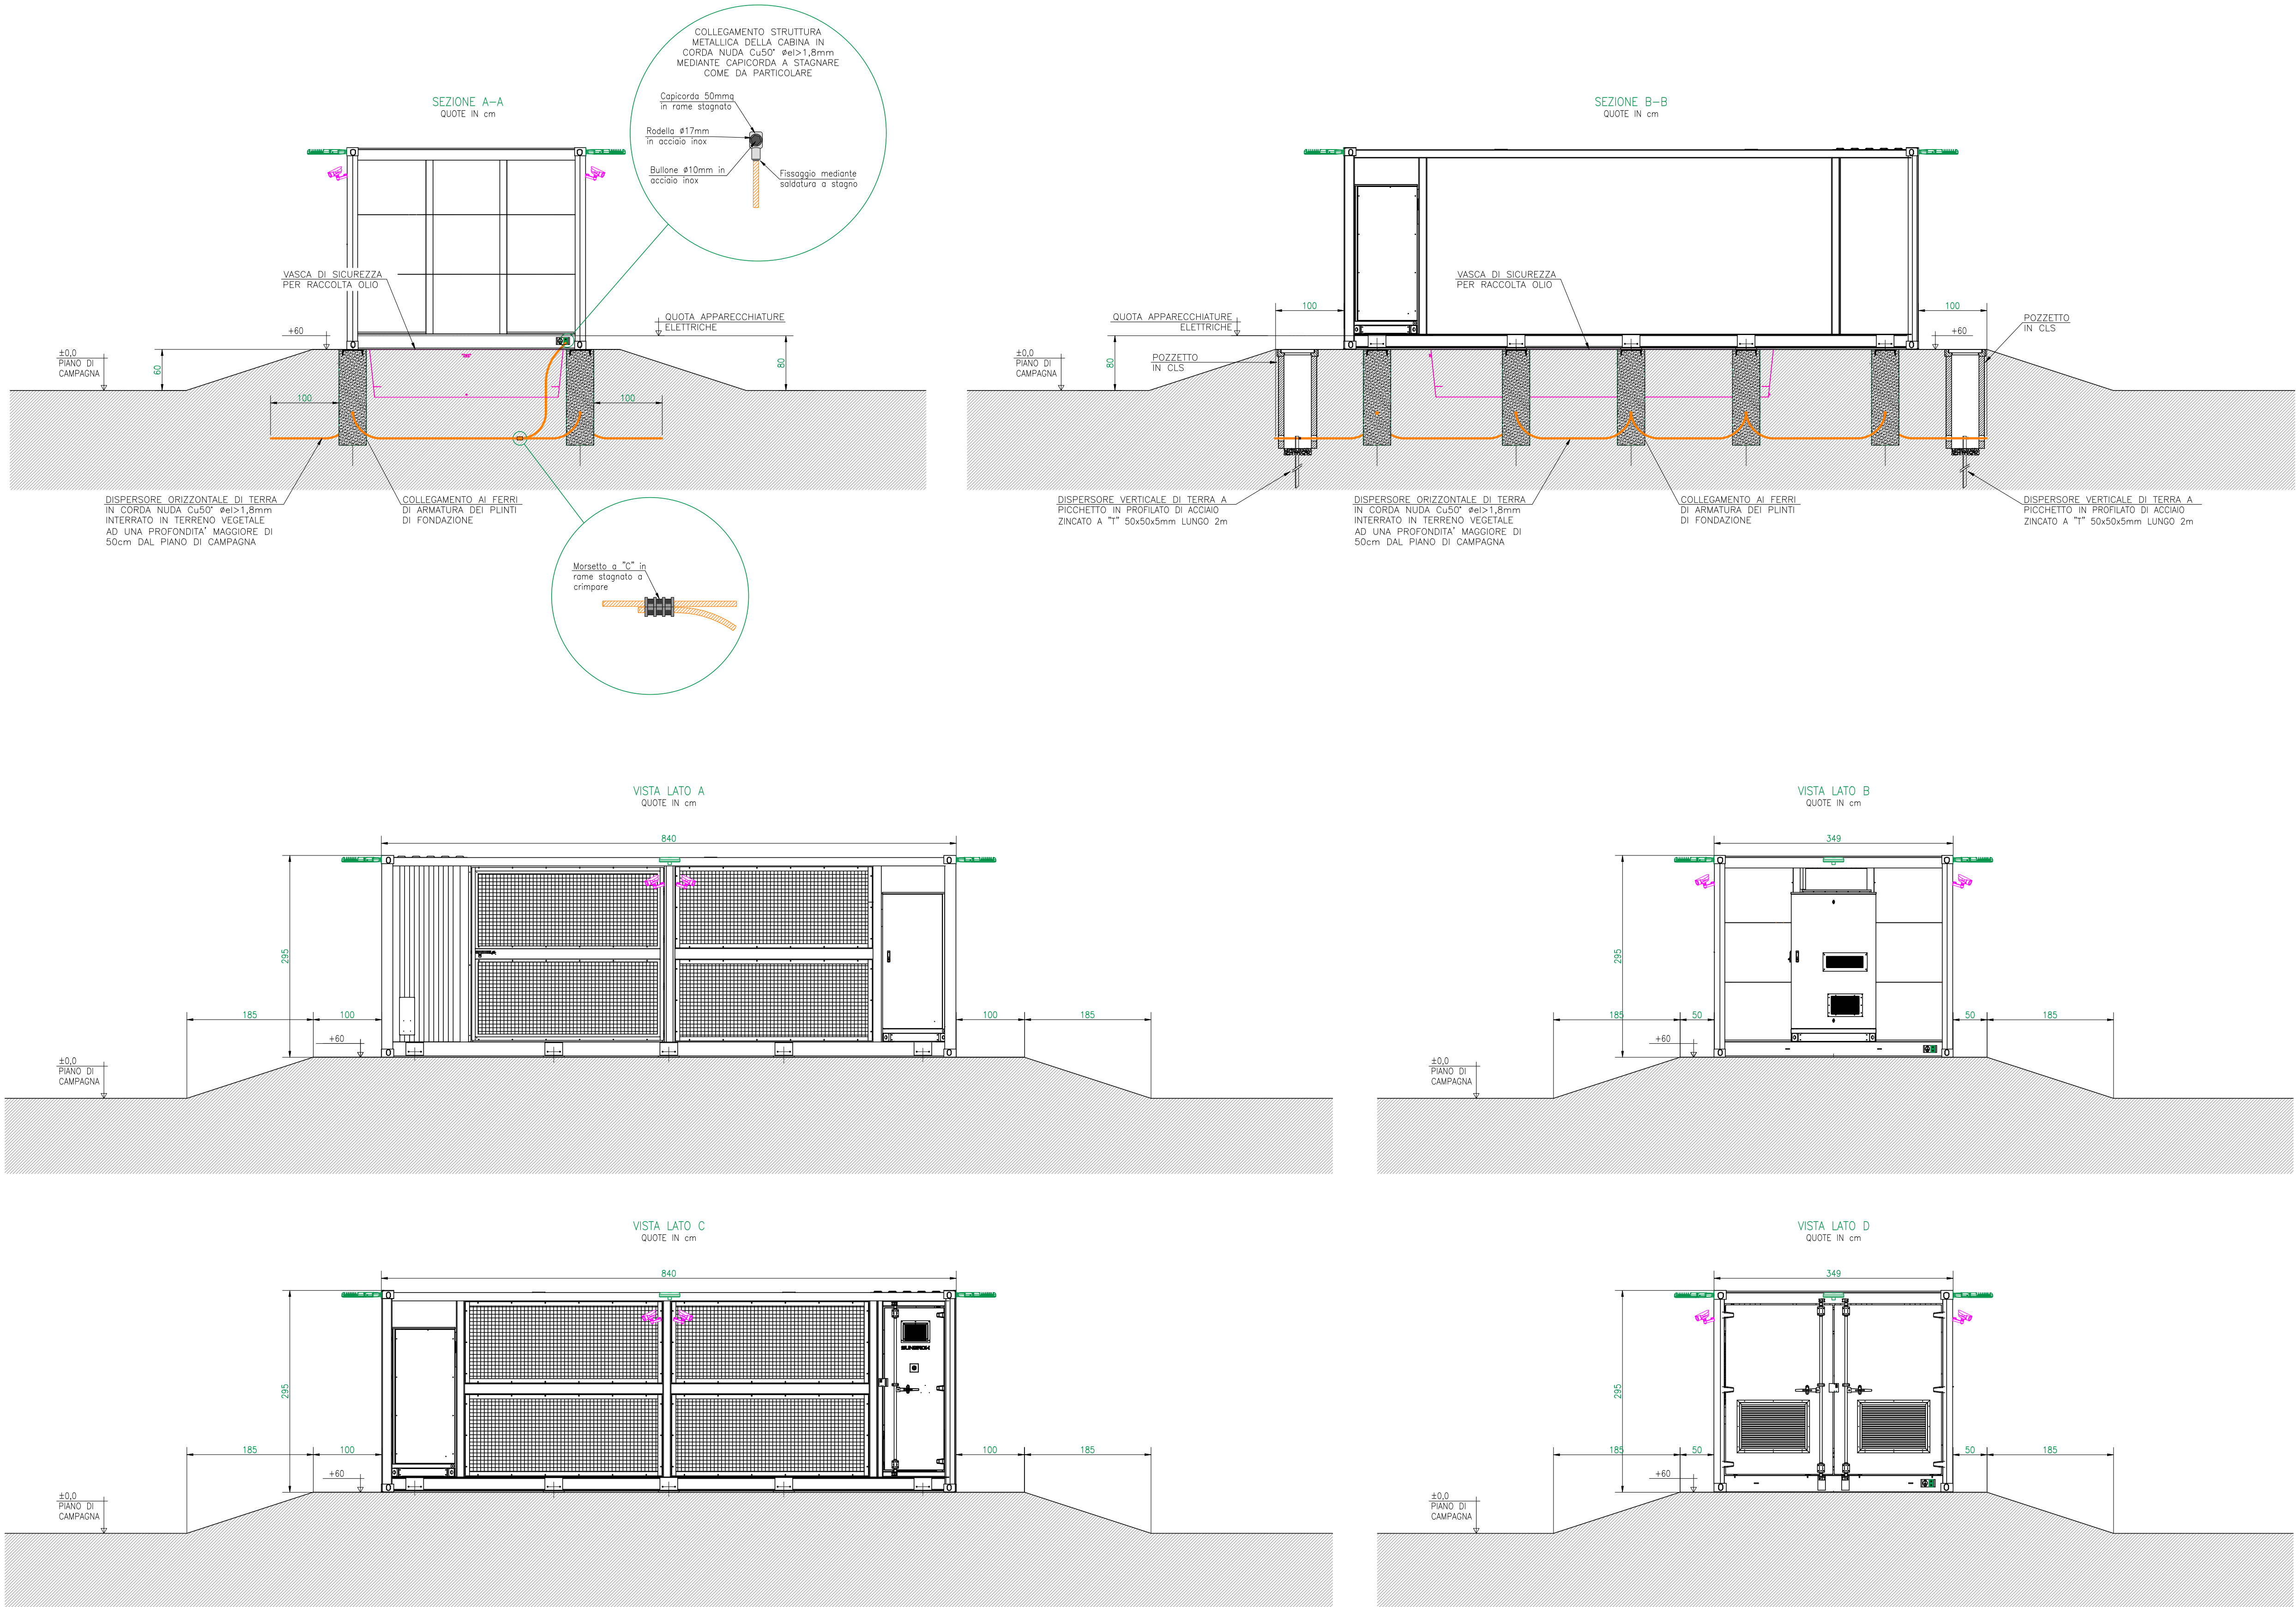

Regione  
**EMILIA  
ROMAGNA**

Provincia di  
**Ravenna**

Comune di  
**Massa  
Lombarda**

Comune di  
**Lugo**

Comune di  
**Conselice**

Progetto per la  
realizzazione di un  
impianto fotovoltaico,  
denominato **"Fossatone"**,  
con potenza nominale di  
**64.674,48 kW** da realizzarsi  
nei Comuni di **Massa  
Lombarda, Lugo, Conselice**

**P-t21** REV 00  
PARTICOLARI COSTRUTTIVI:  
CABINA DI TRASFORMAZIONE MT/BT  
(TIPICO PER CABINE 1D/2A/3D)  
PROGETTO  
data APRILE 2026

**RICHIEDENTE**  
**STM26 srl**  
Via Nenni 6E, Imola (BO)

**COORDINAMENTO**  
**SEMM**  
Via Nenni 6E, Imola (BO)

**GRUPPO DI PROGETTAZIONE**  
Progetto agronomico  
**UNISG Università degli Studi di scienze  
gastronomiche di Pollenzo (CN)**  
Progetto elettrico  
**Rodolfo Ciani** ING. ELETTRICO Via Leonardo da Vinci, 7 - 41122 FIORENZUOLA D'ARDA (MO) Tel. 059 399955 - Fax 059 348112  
Progetto strutturale  
**Giovanni Cancian** ING. CIVILE Via Luigi Einaudi, 100 - 38026 SIRMIONE DI LIVENZA Tel. 030 430117 - mail: gincan@prosepi.it  
Verifica compatibilità idraulica  
**Marco Lasen** ING. CIVILE Via Della Valle, 60 - 21104 MONTEDALE ALBA Tel. 0377 307313 - mail: mlasen@prosepi.it  
Valutazione di impatto ambientale  
**TERRA srl** Consulenza ambientale-Planificazione-Ingegneria forestale  
Valutazione paesaggistica  
**ANNA MONTIEL** DOTT. AGR. ANNA LETIZIA MONTIEL Aggravanti del paesaggio  
Verifica preventiva interesse archeologico  
**DOTT. CHRISTIAN PELACCI** Archeologo  
Coordinamento progettuale richiesto A.U.  
**DANIELE BECCARO** Architetto  
Via... 30118 PADOVA  
danielebeccaro@gmail.com

**PROFESSIONISTI**  
**Ing. Rodolfo Ciani**  
**Ing. Giovanni Cancian**  
**Dott. Marco Stevanin**  
**Arch. Daniele Beccaro**

Proprietà riservata. È vietata la riproduzione totale o parziale e/o la comunicazione a terzi del presente elaborato e a esso relativo che non siano espressamente autorizzate. In mancanza di rispetto gli interessati si riservano il diritto di procedere a termini di legge.