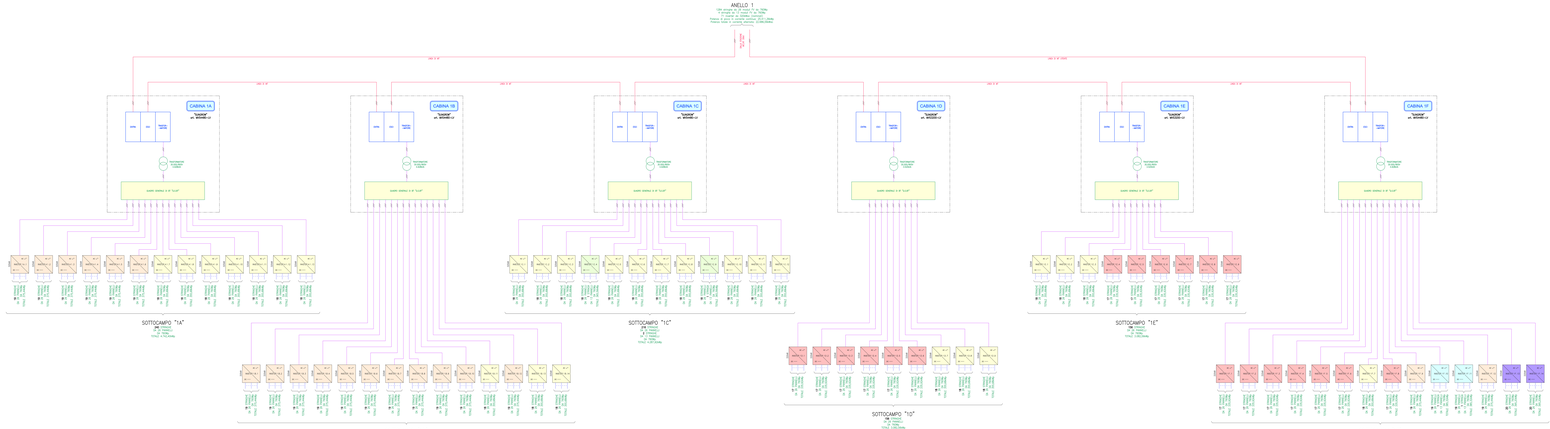

PARTICOLARE 1 TIPICO — INVERTER DA 320kWac CARICATO CON 20 STRINGHE DA 26 PANNELLI

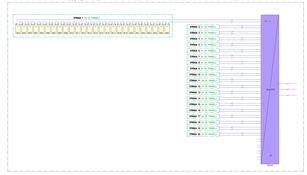

PARTICOLARE 2 TIPICO — INVERTER DA 320kWac CARICATO CON 19 STRINGHE DA 26 PANNELLI e 1 STRINGA DA 13 PANNELLI

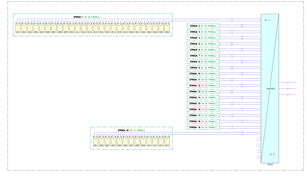

PARTICOLARE 3 TIPICO — INVERTER DA 320kWac CARICATO CON 19 STRINGHE DA 26 PANNELLI

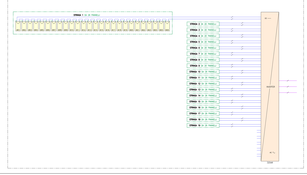

PARTICOLARE 4 TIPICO — INVERTER DA 320kWac CARICATO CON 18 STRINGHE DA 26 PANNELLI e 1 STRINGA DA 13 PANNELLI

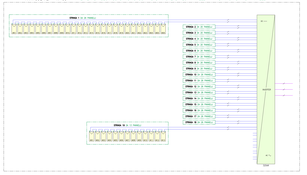

PARTICOLARE 5 TIPICO — INVERTER DA 320kWac CARICATO CON 18 STRINGHE DA 26 PANNELLI

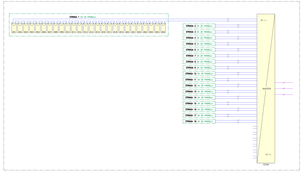

PARTICOLARE 6 TIPICO — INVERTER DA 320kWac CARICATO CON 17 STRINGHE DA 26 PANNELLI

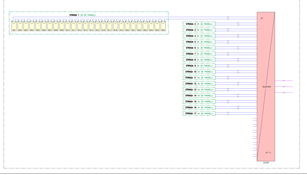

Regione
EMILIA ROMAGNA

Provincia di
Ravenna

Progetto per la realizzazione di un impianto fotovoltaico, denominato **"Fossatone"**, con potenza nominale di **64.674,48 kW** da realizzarsi nei Comuni di **Massa Lombarda, Lugo, Conselice**

Comune di
Massa Lombarda

Comune di
Lugo

Comune di
Conselice

P-t27

REV 00

SCHEMA ELETTRICO UNIFILARE - ANELLO 1

MT n°1

PROGETTO

data: APRILE 2024

RICHIEDENTE
STM26 srl
Via Nenni 61, Imola (BC)

COORDINAMENTO
STEMM
Via Nenni 61, Imola (BC)

GRUPPO DI PROGETTAZIONE

Progetto rigenerativo
UNIVO, Università degli Studi di scienze gastronomiche di Pollenzo (CN)

Progetto architettonico
Fratelli Dall'Osso - RIA SOLUTIONS - via Nenni 61, Imola (BC)

Progetto paesaggistico
Giovanni Cancian - MIL GRAD - via della Cooperazione 9/A, Pordenone

PIANO E LAYOUT DELL'IMPIANTO
Matteo Lissoni - MIL GRAD - via della Cooperazione 9/A, Pordenone

VALUTAZIONE DI IMPATTO ACUSTICO
Ing. Rodolfo Cioni - via Cavour 2, Bologna

VALUTAZIONE PREVISIONALE DI IMPATTO ARCHEOLOGICO
Dott. Marco Stevanato - via Cavour 2, Bologna

VALUTAZIONE PREVISIONALE DI clima acustici ANTE OPERAM, IMPATTO ACUSTICO, VALUTAZIONE PREVISIONALE DI IMPATTO ARCHEOLOGICO
Arch. Daniele Beccaro - via Cavour 2, Bologna

STUDIO DI FATTIBILITÀ AMBIENTALE
UNITI CONSULTING SRLS - via Cavour 2, Bologna

Coordinamento sicurezza in fase di progettazione
DANILO BACCARO - via Cavour 2, Bologna

PROFESSIONISTI

Ing. Rodolfo Cioni

Ing. Giovanni Cancian

Dott. Marco Stevanato

Arch. Daniele Beccaro

Proprietà riservata. È vietata la riproduzione totale o parziale con ogni mezzo e/o comunicazione a terzi del presente elaborato e l'utilizzo per altri scopi rispetto a quello per il quale è stato redatto. Il mancato rispetto dell'obbligo comporterà il rispetto delle disposizioni normative di legge.