


LAYOUT DI CANTIERE scala 1:3000



AREA CAMPIONE "A" scala 1:1000

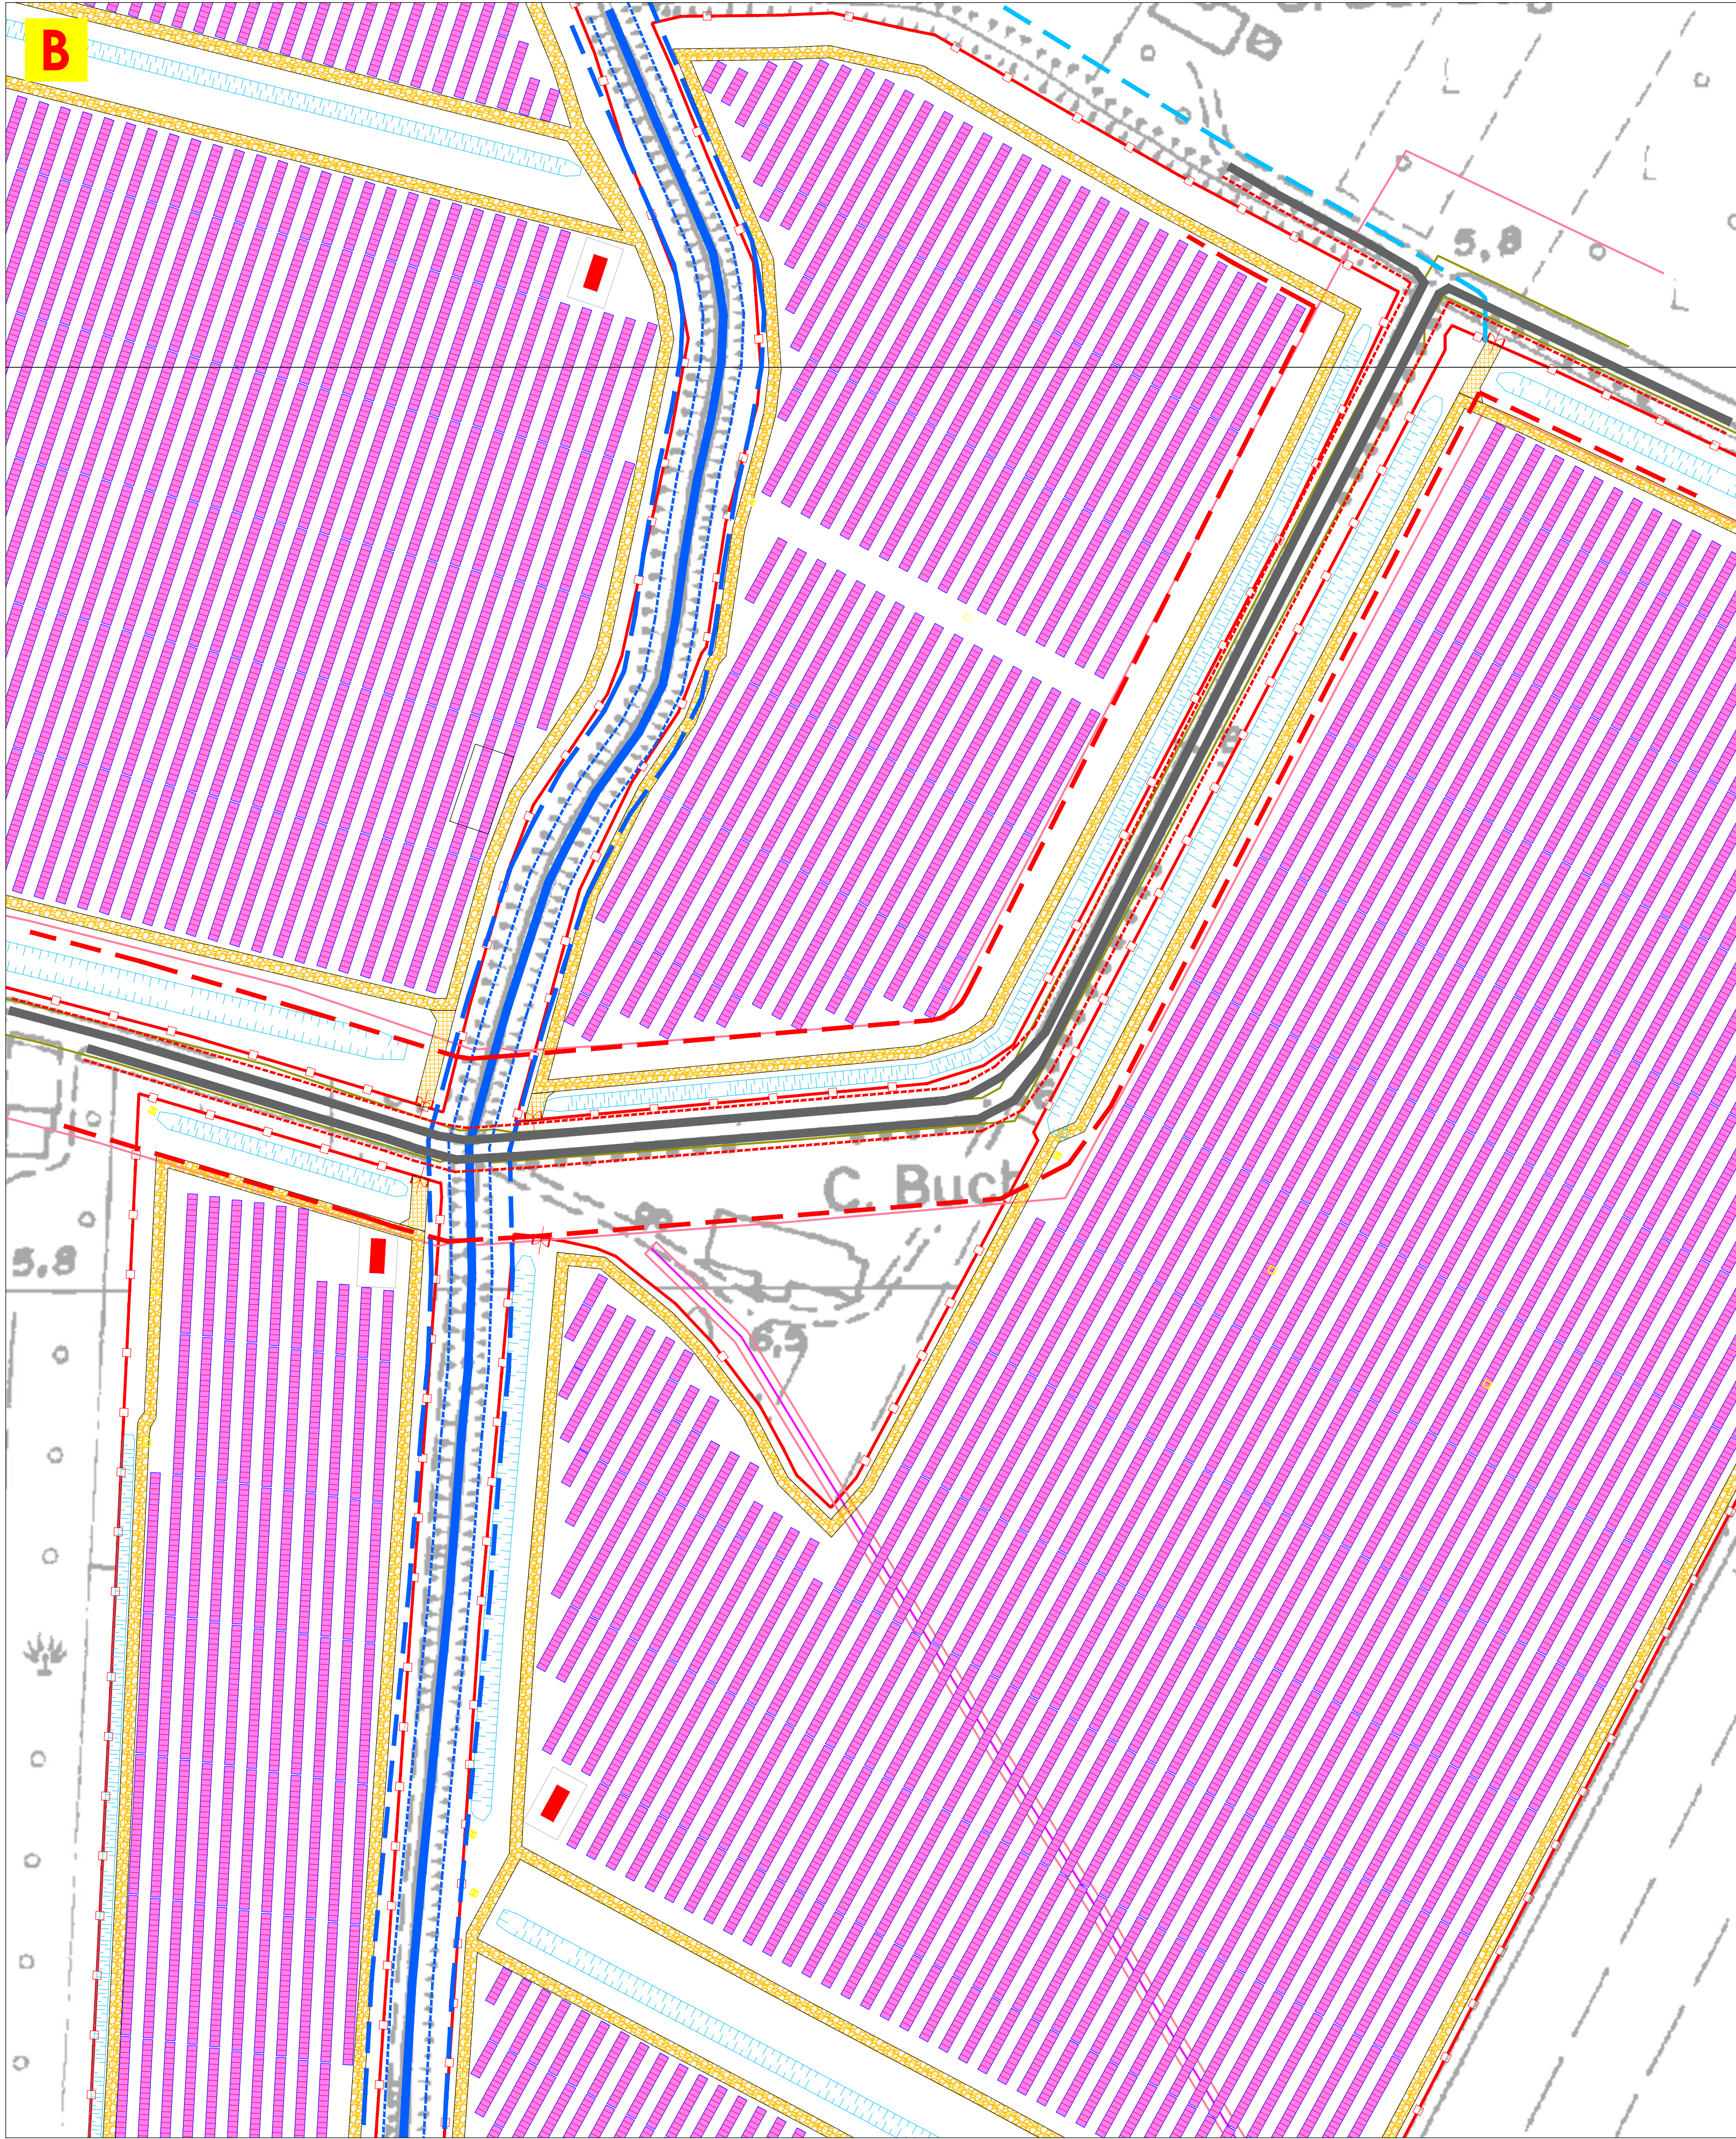

AREA CAMPIONE "B" scala 1:1000

- Perimetro recinzione

Viabilità interna

Opere idrauliche
- Scoli e canali principali

Fascia di rispetto a 10 mt

Fascia di rispetto a 5 mt
- Sede stradale

Fascia di rispetto a 20 mt

Fascia di rispetto a 3 mt

- Fasce di rispetto stradali**
- I pannelli dovranno tenersi ad una distanza pari a 20 m dal ciglio interno della strada
 - le recinzioni, dovranno essere installate ad una distanza pari a 3 m dal ciglio della strada
- Fasce di rispetto dai canali**
- I pannelli dovranno tenersi ad una distanza pari a 10 m dal canale di scolo
 - le recinzioni, dovranno essere installate ad una distanza pari a 5 m dal canale di scolo

Regione
EMILIA ROMAGNA

Progetto per la realizzazione di un impianto fotovoltaico, denominato **"Fossatone"**, con potenza nominale di **64.674,48 kW** da realizzarsi nei Comuni di **Massa Lombarda, Lugo, Conselice**

Comune di
Massa Lombarda

Comune di
Lugo

Comune di
Conselice

Provincia di
Ravenna

P-t45 REV 00
PROGETTO

PLANIMETRIA FASCE DI RISPETTO

data: Aprile 2026

RICHIEDENTE **STM26 srl**
Via Nenni 6E, Imola (BO)

COORDINAMENTO **STEMM**
Via Nenni 6E, Imola (BO)

GRUPPO DI PROGETTAZIONE

Progetto agronomico
UNISG Università degli Studi di scienze gastronomiche di Pollenzo (CN)

Progetto elettrico
Rodolfo Ciani ING. ELETTRICO Via Salaria 66/105 - 00197 ROMA Tel. 06 49404000 Fax 06 49404001

Progetto strutture
Giovanni Cancian ING. CIVILE Via Lega Trossa 144 - 36019 ESTREMO (VI) Tel. 0445 871111 Fax 0445 871112

Verifica compatibilità idraulica
Marco Lasen ING. CIVILE Via San Pio 10 - 20144 MONTELUCA Tel. 02 57507771 Fax 02 57507772

Valutazione di impatto ambientale
TERRA srl Consulenza ambientale-Planificazione-Ingegneria forestale Via Salaria 66/105 - 00197 ROMA Tel. 06 49404000 Fax 06 49404001

Valutazione paesaggistica
DOTT. AGRI. ANNA LETIZIA MONTI Architetto del paesaggio Via Salaria 66/105 - 00197 ROMA Tel. 06 49404000 Fax 06 49404001

Verifica preventiva interesse archeologico
DOTT. CHRISTIAN PELACCI Archeologo Via Salaria 66/105 - 00197 ROMA Tel. 06 49404000 Fax 06 49404001

COORDINAMENTO PROGETTUALE RICHIESTA A.U.
DANIELE BECCARO Architetto Via Salaria 66/105 - 00197 ROMA Tel. 06 49404000 Fax 06 49404001

PROFESSIONISTI

Ing. Rodolfo Ciani

Ing. Giovanni Cancian

Dot. Marco Stevanin

Arch. Daniele Beccaro

Proprietà riservata. È vietata la riproduzione totale o parziale e/o la comunicazione a terzi del presente elaborato e calcoli ad esso relativi che non siano espressamente autorizzati. In mancanza di rispetto gli interessi si riservano il diritto di procedere a termini di legge.