


PLANIMETRIA STATO COMPARATO

Scala 1:250

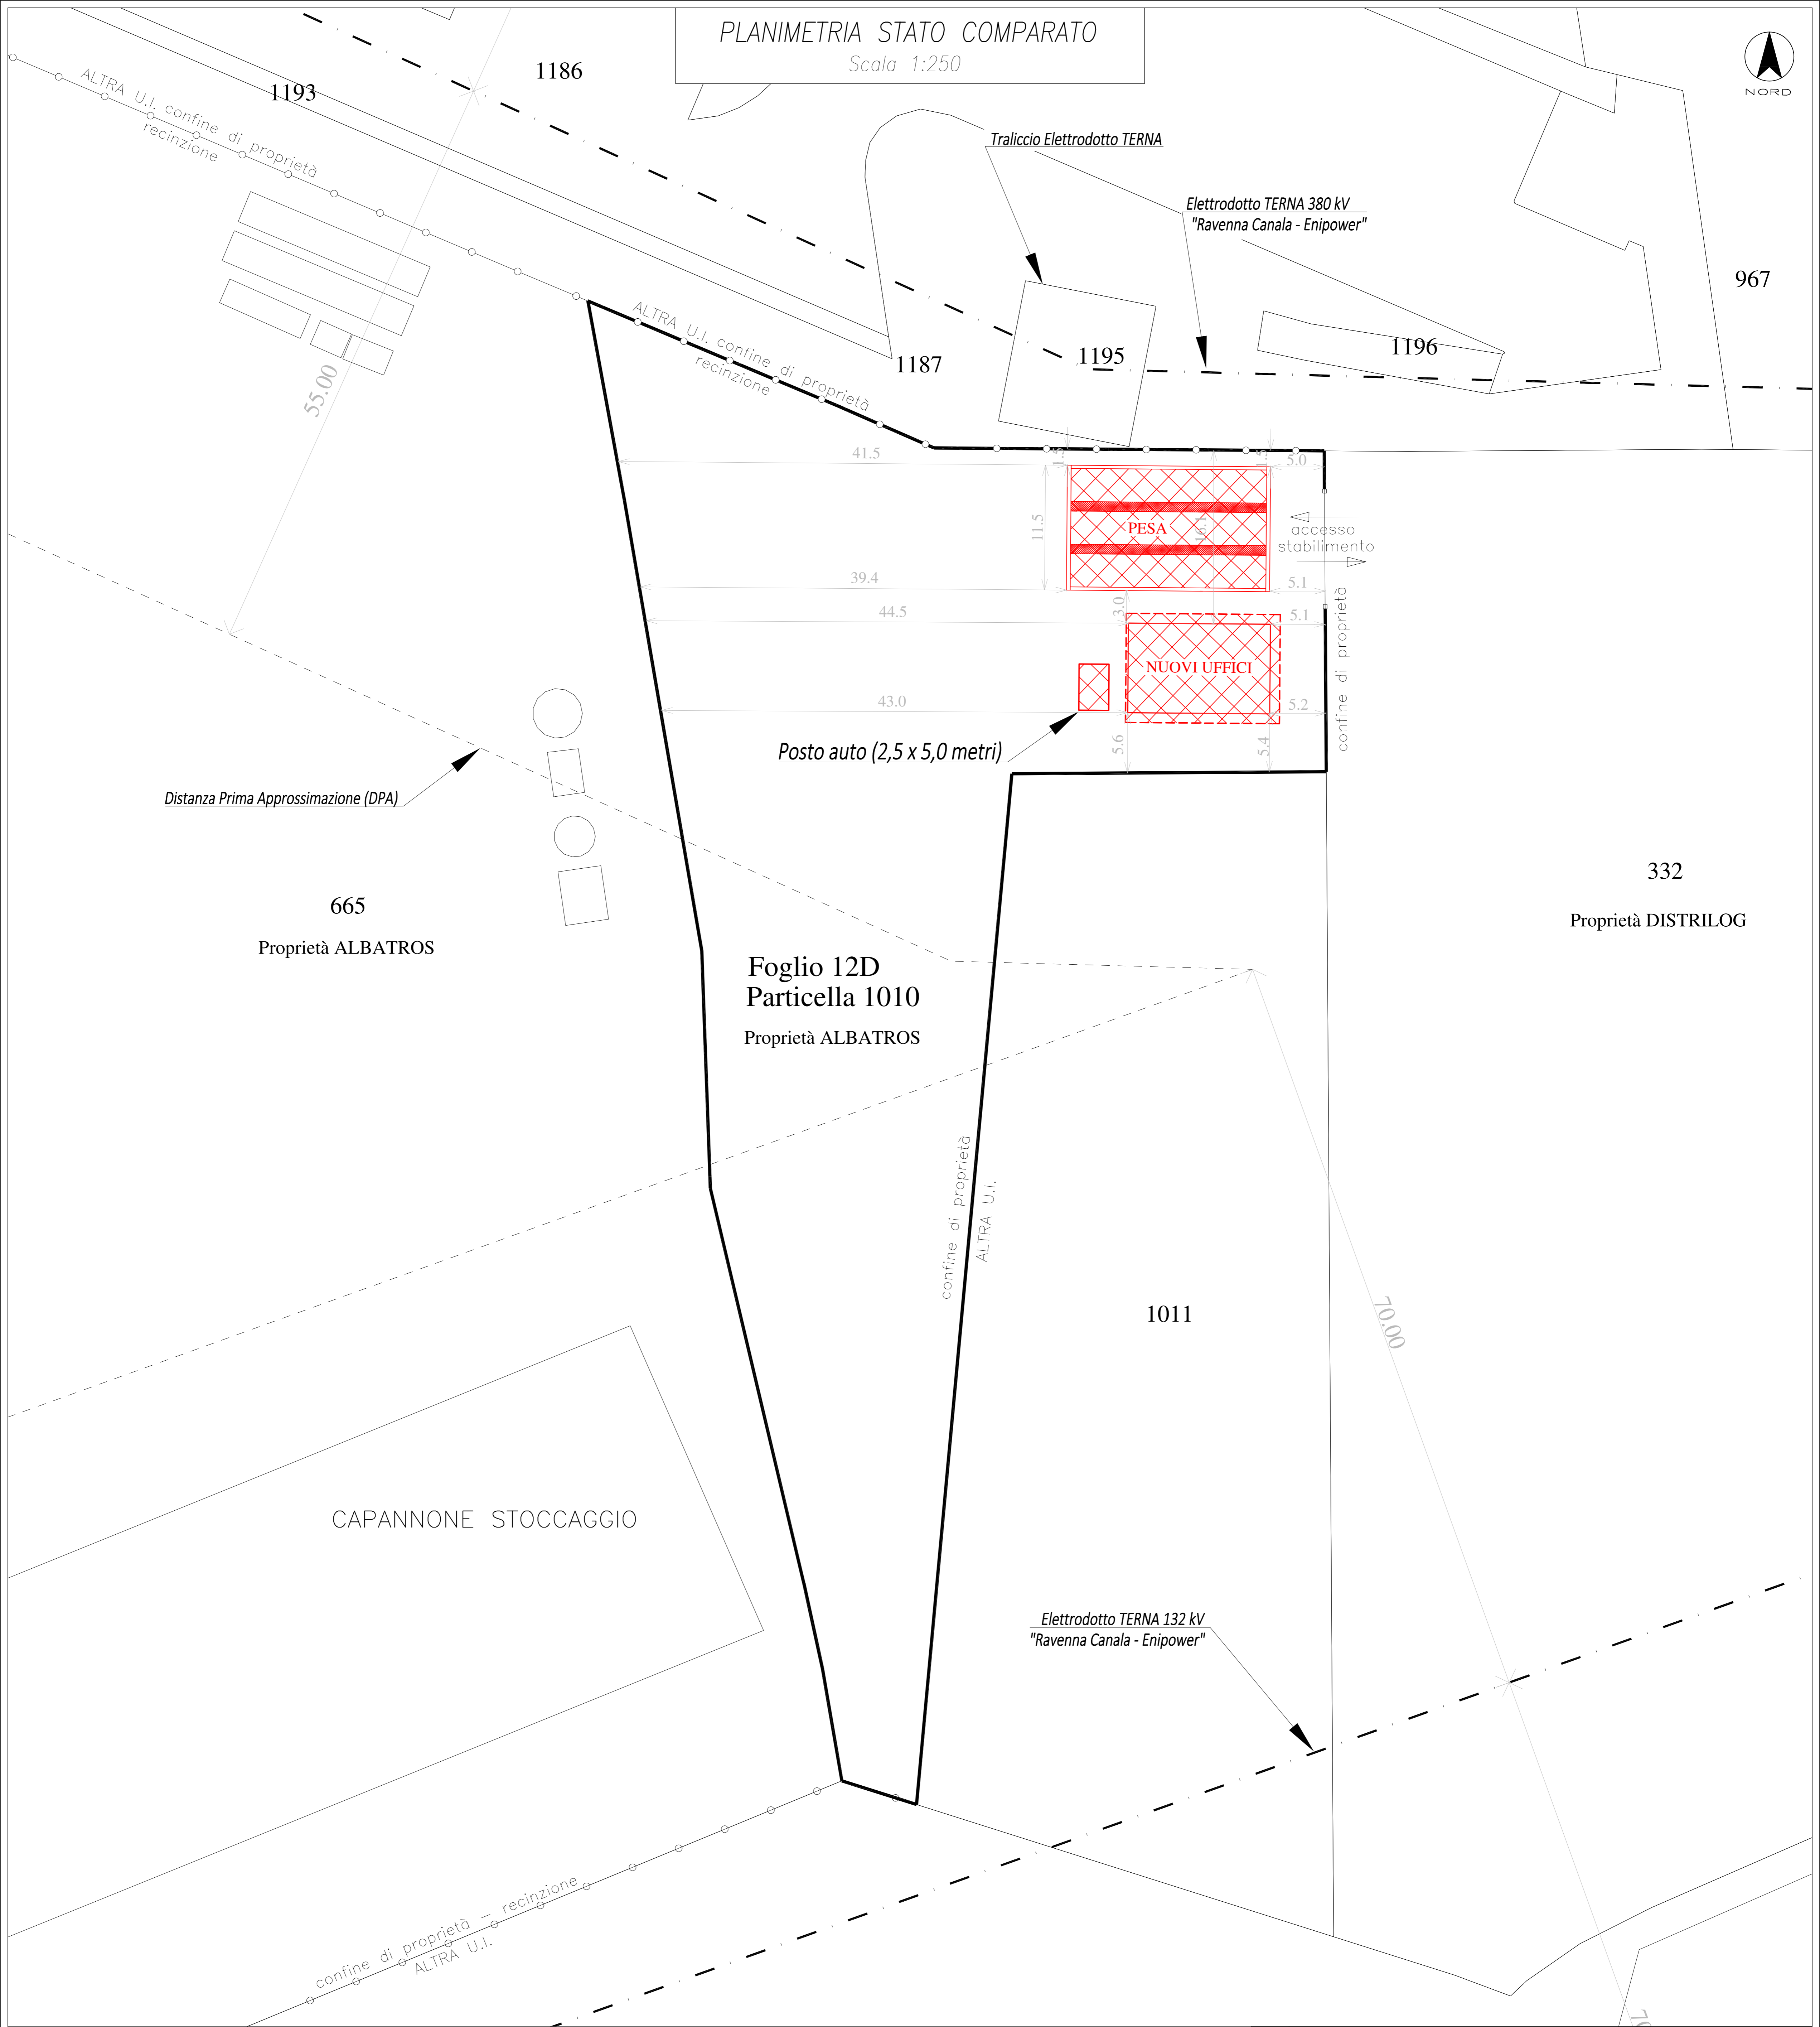

LEGENDA

- Linea Elettrodotto Tema
- Distanza di Prima Approssimazione Terna
- Limite particella catastale
- Confine di proprietà/recinzione

COSTRUZIONI OGGETTO DI PERMESSO DI COSTRUIRE

- NUOVE OPERE

2		
1		
0	Prima emissione	05/12/2025
Rev N°	Note/Remark	Data/Date
Client/Customer	ALBATROS Ecologia-Ambiente-Sicurezza Soc. Cons. a r.l.	Commissa/job 2516
Oggetto/Objec: Realizzazione di nuova pesa e manufatto prefabbricato uso uffici, spogliatoi, servizi igienici presso stabilimento ALBATROS s.c.a.r.l. in via Baiona 174 a Ravenna PERMESSO DI COSTRUIRE - PLANIMETRIA STATO COMPARATO		
Disegnato da/Made by Filippo Corbara		Controllato da/Check by Cristina Melegari
Approvato da/Approved by Alessandro Pazzi		Dis. N°/Dwg N° 2516_PDC_TAV-3 Planimetria stato comparato
Scala/Scale 1: 250		



LIBRA RAVENNA
 SETTORE INGEGNERIA CIVILE ED IDRAULICA
 Ing. Alessandro Pazzi - Ing. Giacomo Della Stada - Ing. Cristina Melegari - Ing. Martina Zani
 Via Filippo Corbara - Ing. Antonio Martelli - Geom. Serena Principi

Disegnato da/Made by
 Filippo Corbara

Controllato da/Check by
 Cristina Melegari

Approvato da/Approved by
 Alessandro Pazzi

Dis. N°/Dwg N°
 2516_PDC_TAV-3 Planimetria stato comparato

Scala/Scale
 1: 250