


PLANIMETRIA STATO DI PROGETTO

Scala 1:250

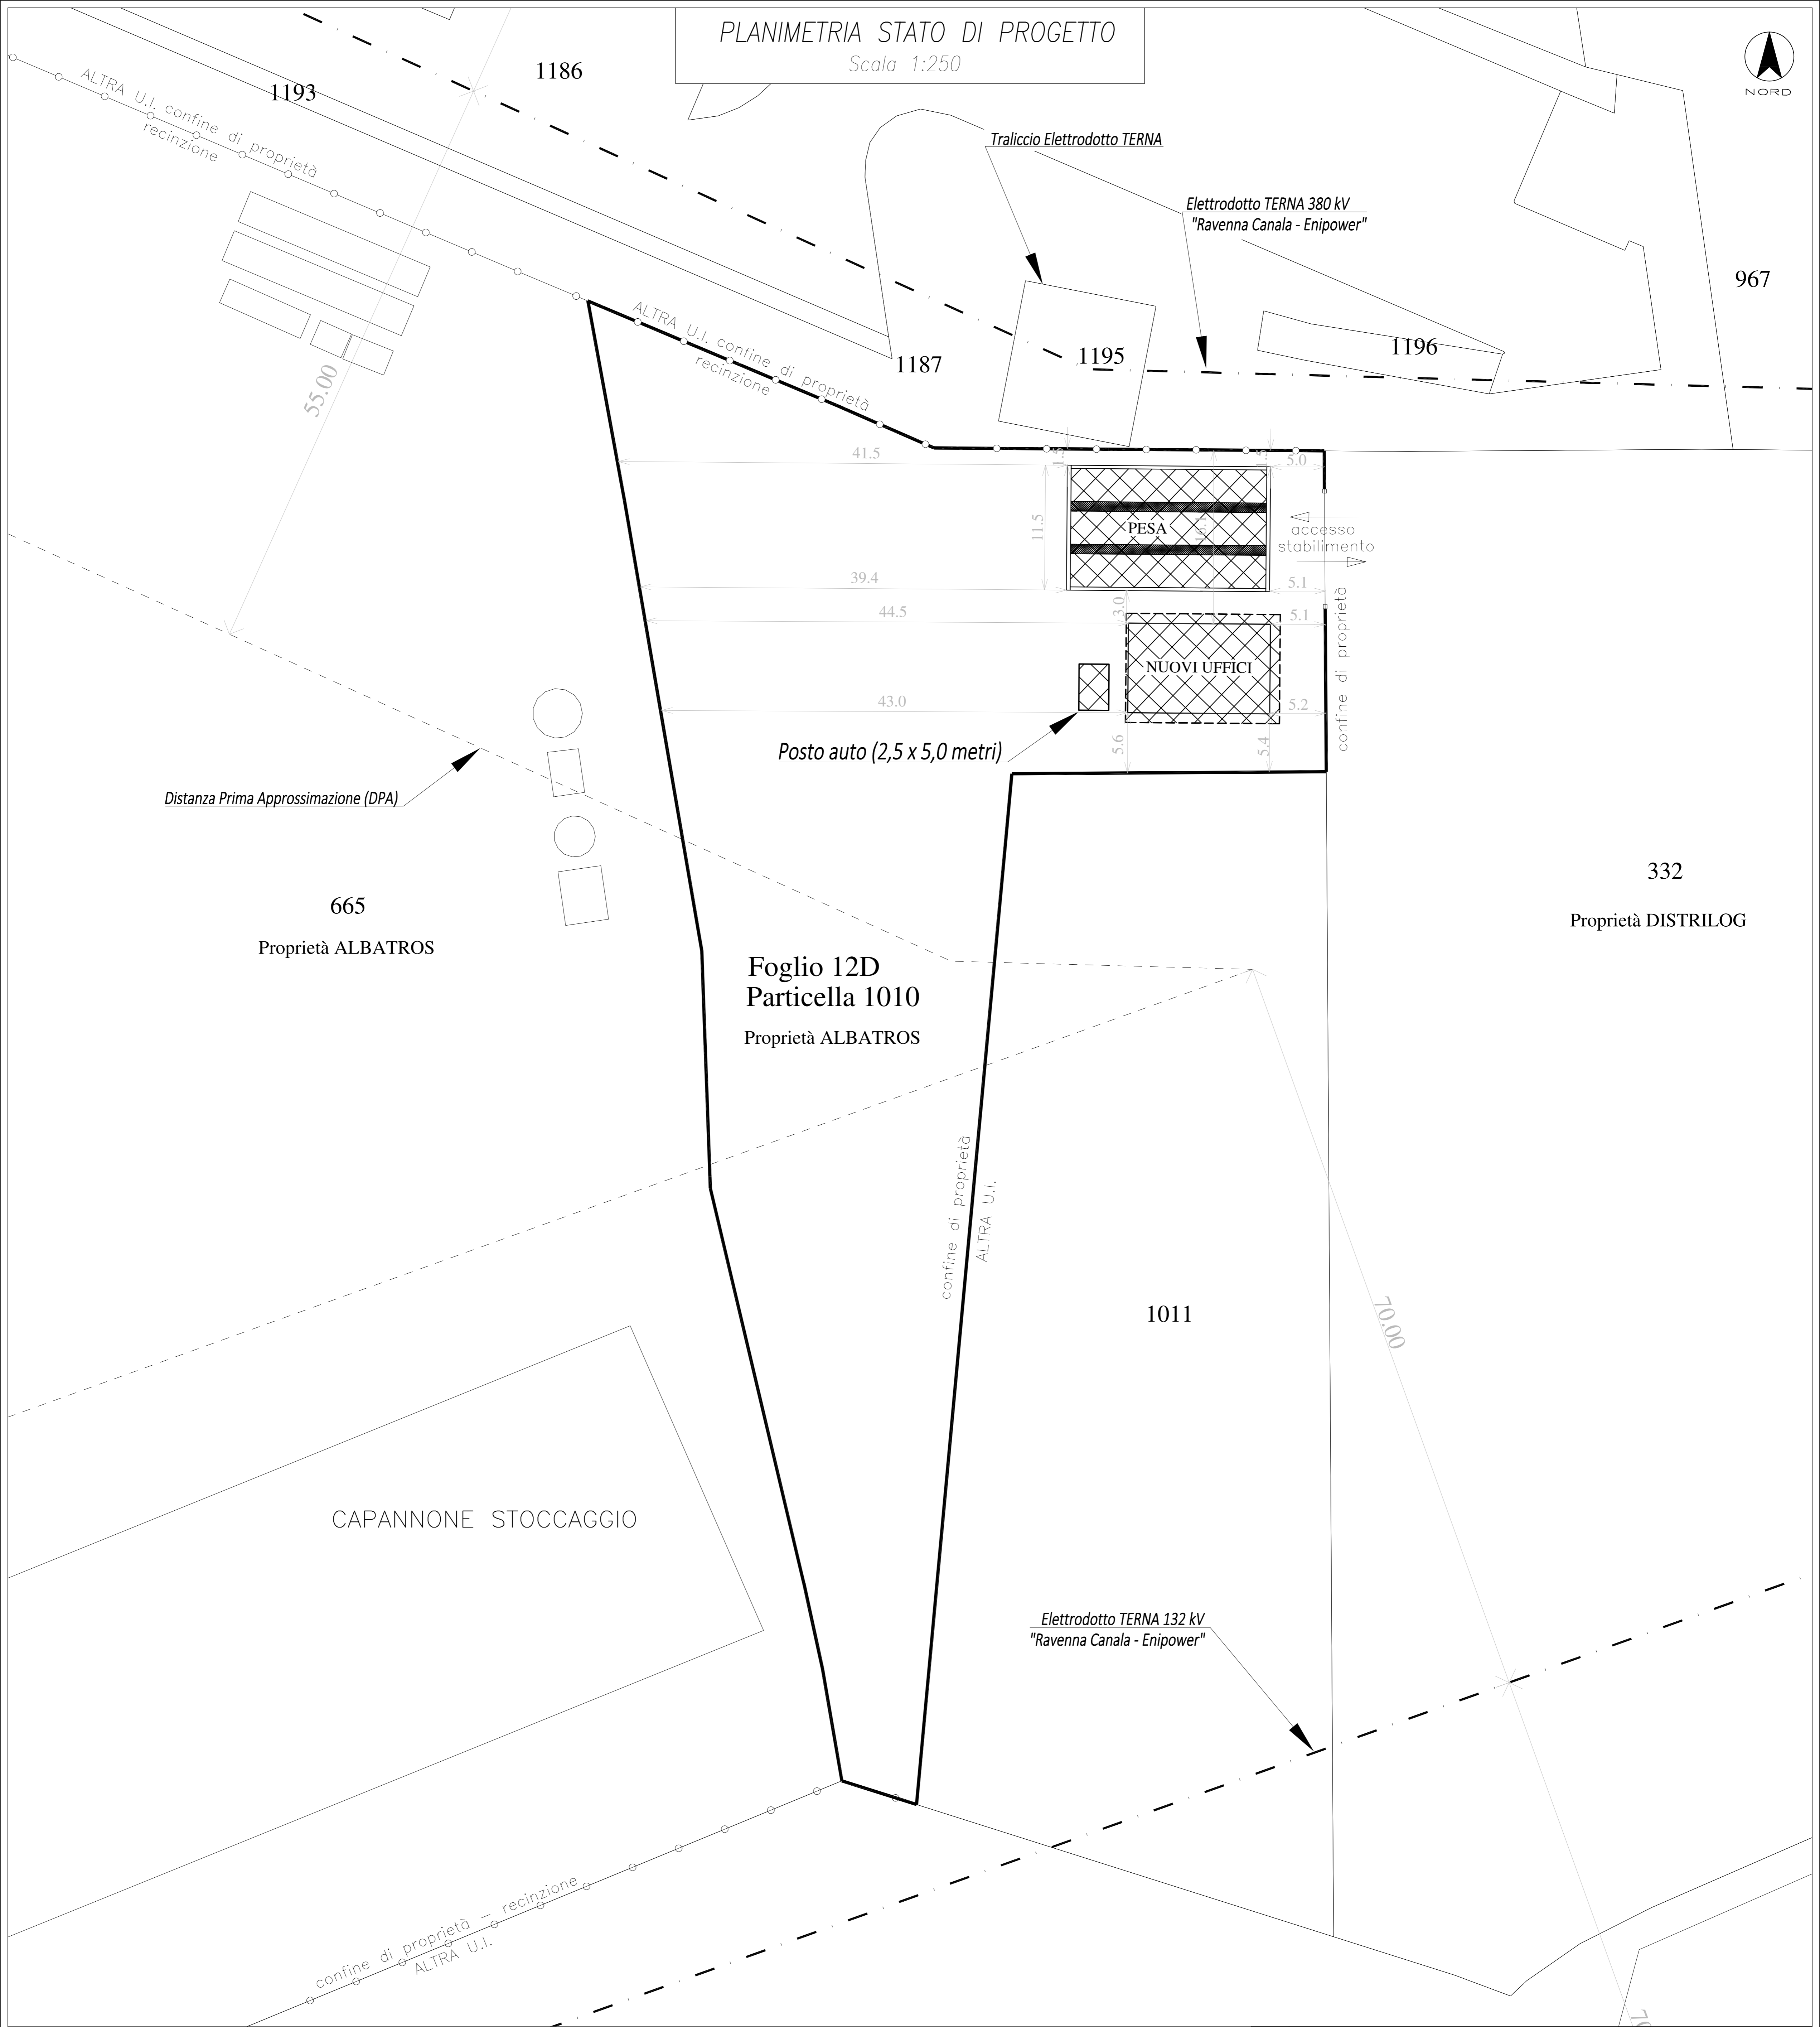

Distanza Prima Approssimazione (DPA)

665
Proprietà ALBATROS

Foglio 12D
Particella 1010
Proprietà ALBATROS

332
Proprietà DISTRILOG

CAPANNONE STOCCAGGIO

1011

Elettrodotto TERNA 132 kV
"Ravenna Canala - Enipower"

LEGENDA

- · — · — · — Linea Elettrodotto Tema
- - - - - Distanza di Prima Approssimazione Terna
- Limite particella catastale
- — ○ — ○ — Confini di proprietà/recinzione

2		
1		
0	Prima emissione	05/12/2025
Rev N°	Note/Remark	Data/Date
Client/Customer	ALBATROS Ecologia-Ambiente-Sicurezza Soc. Cons. a r.l.	Commessa/Job 2516
Object/Objec	Realizzazione di nuova pesa e manufatto prefabbricato uso uffici, spogliatoi, servizi igienici presso stabilimento ALBATROS s.c.a.r.l. in via Baiona 174 a Ravenna PERMESSO DI COSTRUIRE - PLANIMETRIA STATO DI PROGETTO	



LIBRA RAVENNA
SETTORE INGEGNERIA CIVILE ED IDRAULICA
Via Alessandro Pazzi - 49121 Ravenna - Tel 0544 955100 Fax 0544 955150 - www.libraonline.it

Disegnato da/Made by: Filippo Corbara
Controllato da/Check by: Cristina Melegari
Approvato da/Approved by: Alessandro Pazzi
Dis. N°/Dwg N°: 2516_PDC_TAV-2 Planimetria stato progetto
Scala/Scale: 1:250