


PLANIMETRIA STATO DI FATTO
Scala 1:250

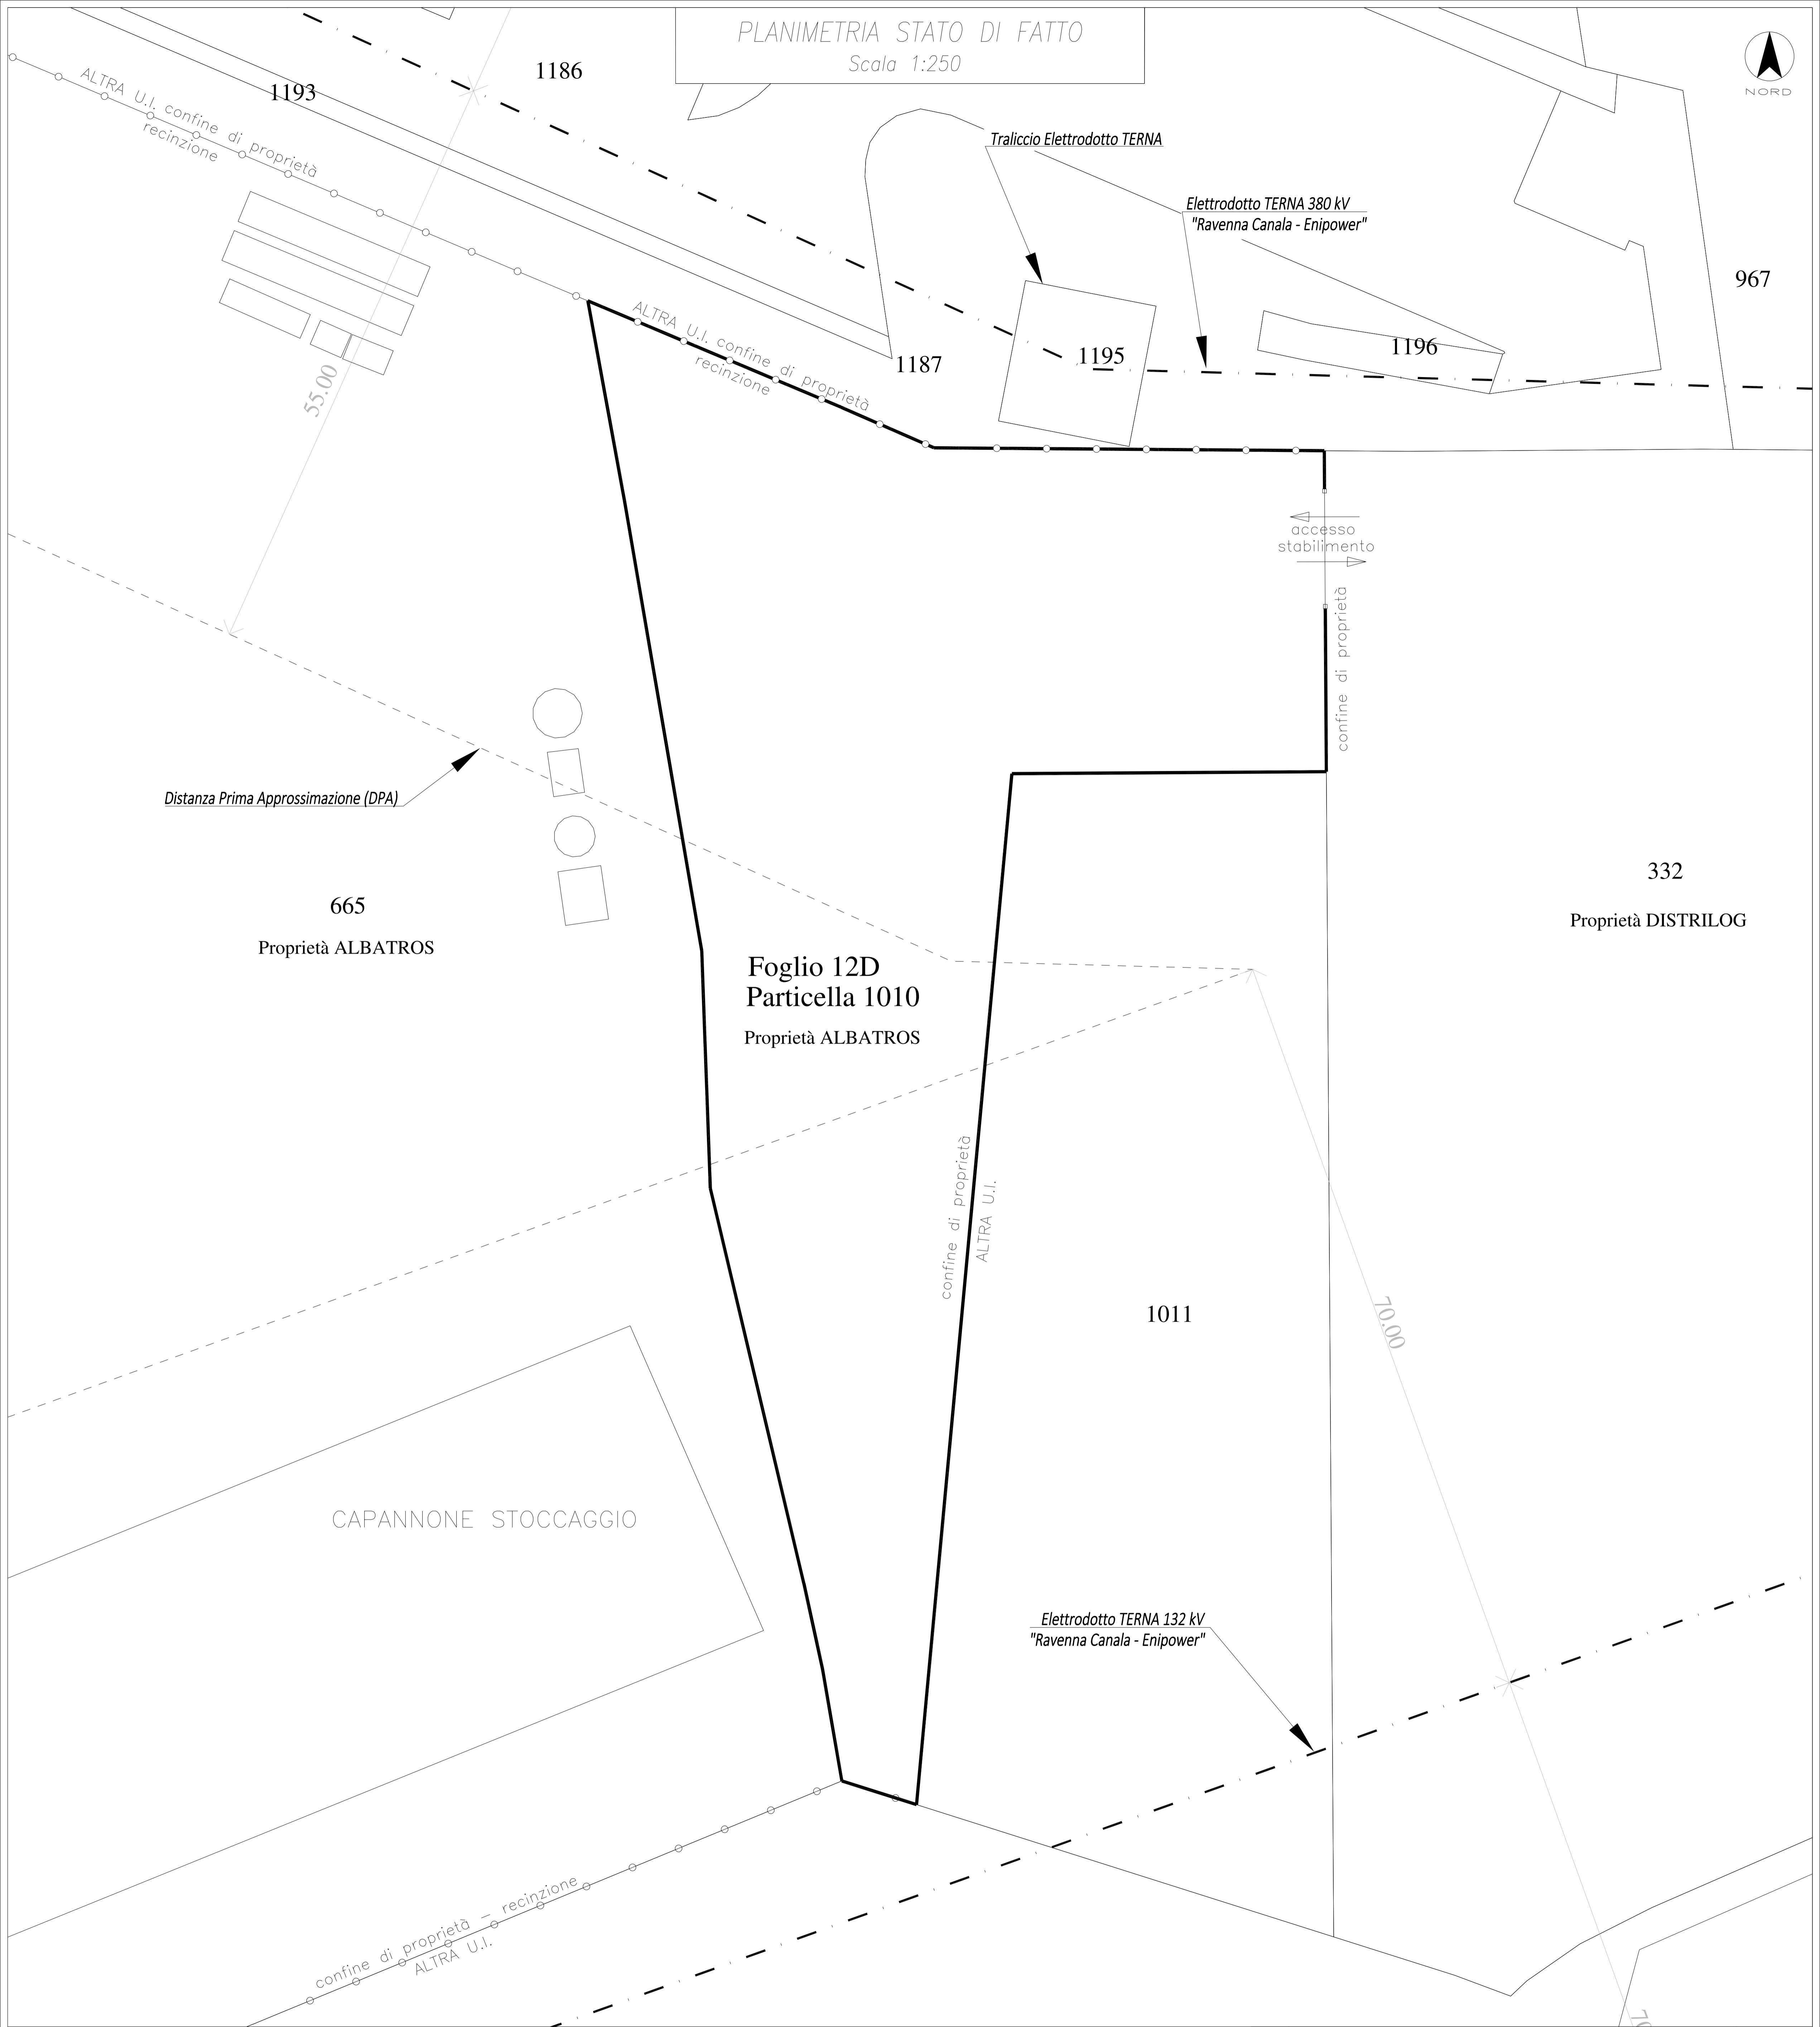

LEGENDA

- · — · — · — Linea Elettrodotto Tema
- - - - - Distanza di Prima Approssimazione Terna
- Limite particella catastale
- — ○ — ○ — Confini di proprietà/recinzione

2		
1		
0	Prima emissione	05/12/2025
Rev N°	Note/Remark	Data/Date
Client/Customer	ALBATROS Ecologia-Ambiente-Sicurezza Soc. Cons. a r.l.	Commissa/job 2516

Oggetto/Objec: Realizzazione di nuova pesa e manufatto prefabbricato uso uffici, spogliatoi, servizi igienici presso stabilimento ALBATROS s.c.a.r.l. in via Baiona 174 a Ravenna
PERMESSO DI COSTRUIRE - PLANIMETRIA STATO DI FATTO

Disegnato da/Made by Filippo Corbara	Controllato da/Check by Cristina Megari	Approvato da/Approved by Alessandro Pazzi
Dis. N°/Dug N° 2516_PDC_TAV-1 Planimetria stato fatto		Scala/Scale 1: 250



LIBRA RAVENNA
SETTORE INGEGNERIA CIVILE ED IDRAULICA
Via Alessandro Pazzi - Ing. Giacomo Della Storta - Ing. Cristina Megari - Ing. Marco Zari
Via Filippo Corbara - Ing. Antonio Martelli - Geom. Simona Principi