


LEGENDA	
26	RELE' DI TEMPERATURA
27	RELE' DI MINIMA TENSIONE IN CORRENTE ALTERNATA
59/59	RELE' DI MASSIMA CORRENTE
59	RELE' DI MASSIMA TENSIONE IN CORRENTE ALTERNATA
59N	RELE' DI MASSIMA TENSIONE NEUTRO
63	RELE' A PRESSIONE D'OLIO
67N	RELE' DIREZIONALE DI TERRA
81	RELE' DI MINIMA E MASSIMA FREQUENZA
87L	RELE' DIFFERENZIALE LINEA
87R	RELE' DIFFERENZIALE REATTORE
97	RELE' BUCHHOLZ
99	RELE' A LIVELLO D'OLIO
M2	MANCATA APERTURA INTERRUTTORE
OS2	OSCOLLOPERTURBOGRAFO
R0	REGOLATORE AUTOMATICO DI TENSIONE
241 kWh	CONTATORE ENERGIA ATTIVA BIDIREZIONALE
242 kWh	CONTATORE ENERGIA REATTIVA BIDIREZIONALE




Handwritten signature of the engineer.

						</			

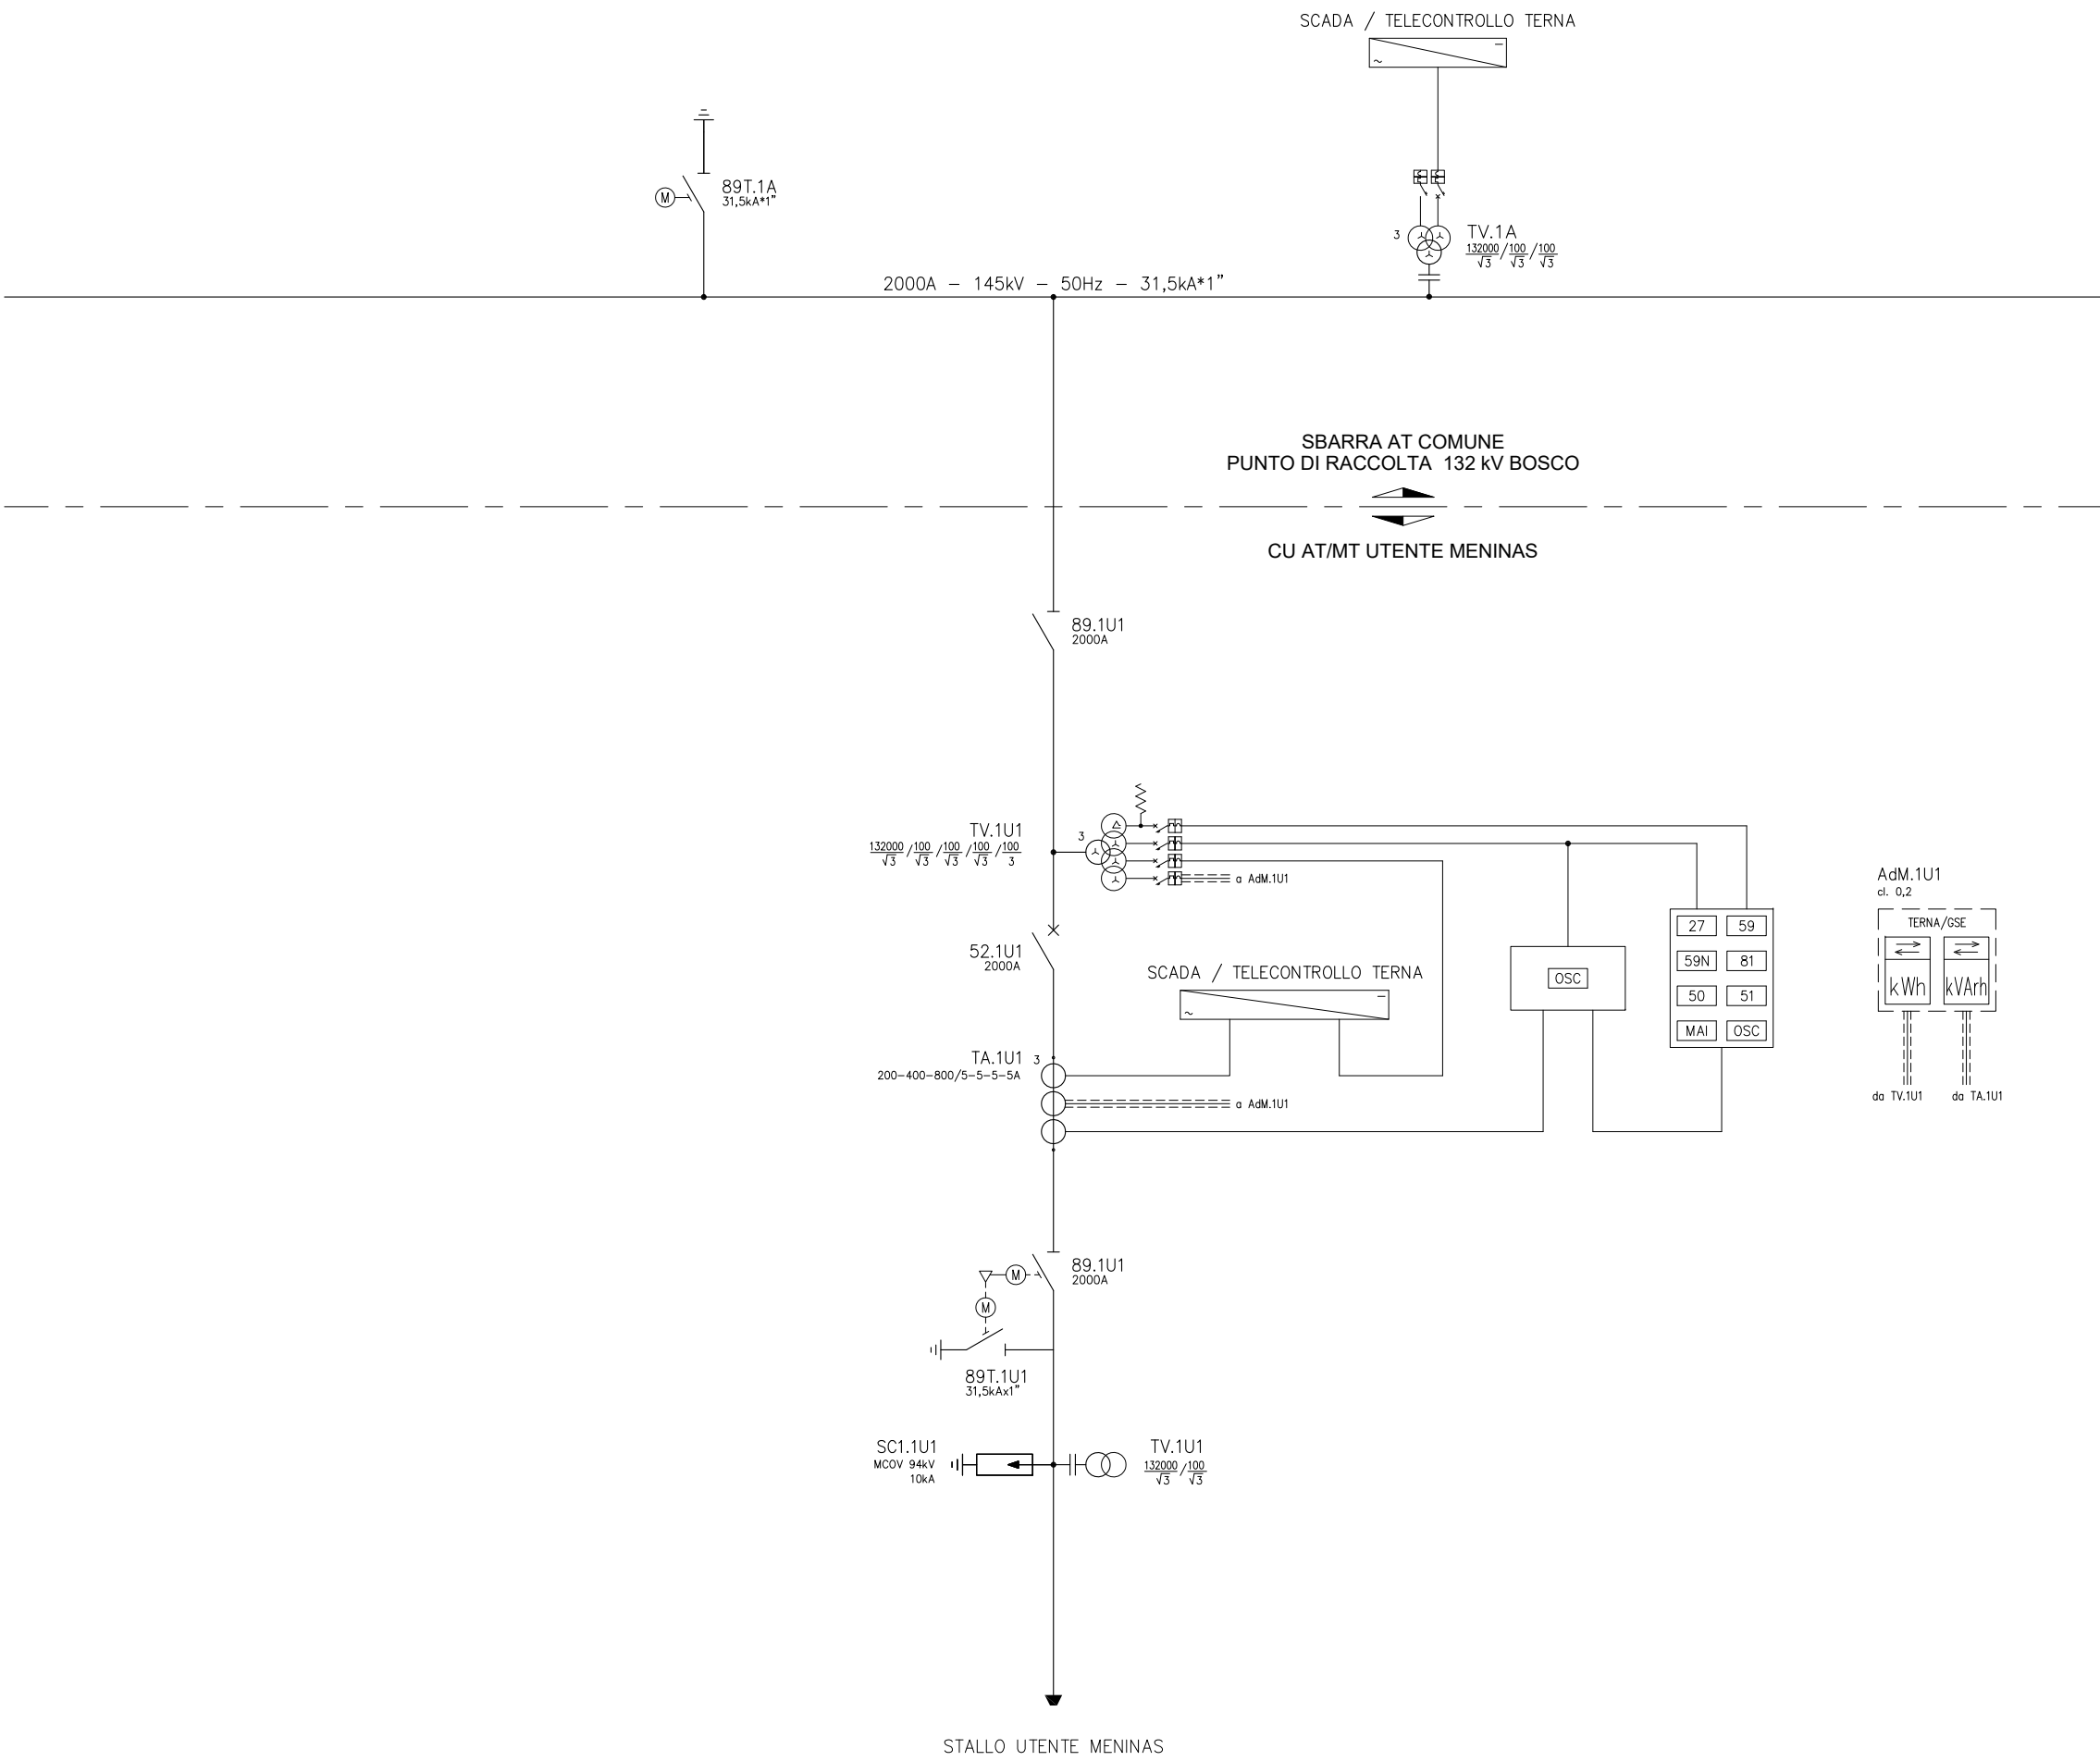

LEGENDA	
26	RELE' DI TEMPERATURA
27	RELE' DI MINIMA TENSIONE IN CORRENTE ALTERNATA
50/51	RELE' DI MASSIMA CORRENTE
59	RELE' DI MASSIMA TENSIONE IN CORRENTE ALTERNATA
59N	RELE' DI MASSIMA TENSIONE NEUTRO
63	RELE' A PRESSIONE D'OLIO
67N	RELE' DIREZIONALE DI TERRA
81	RELE' DI MINIMA E MASSIMA FREQUENZA
87L	RELE' DIFFERENZIALE LINEA
87R	RELE' DIFFERENZIALE REATTORE
97	RELE' BUCHHOLZ
99	RELE' A LIVELLO D'OLIO
MAI	MANCATA APERTURA INTERRUTTORE
OSC	OSCILLOPERTURBOGRAFO
90	REGOLATORE AUTOMATICO DI TENSIONE
kWh	CONTATORE ENERGIA ATTIVA BIDIREZIONALE
kVarh	CONTATORE ENERGIA REATTIVA BIDIREZIONALE


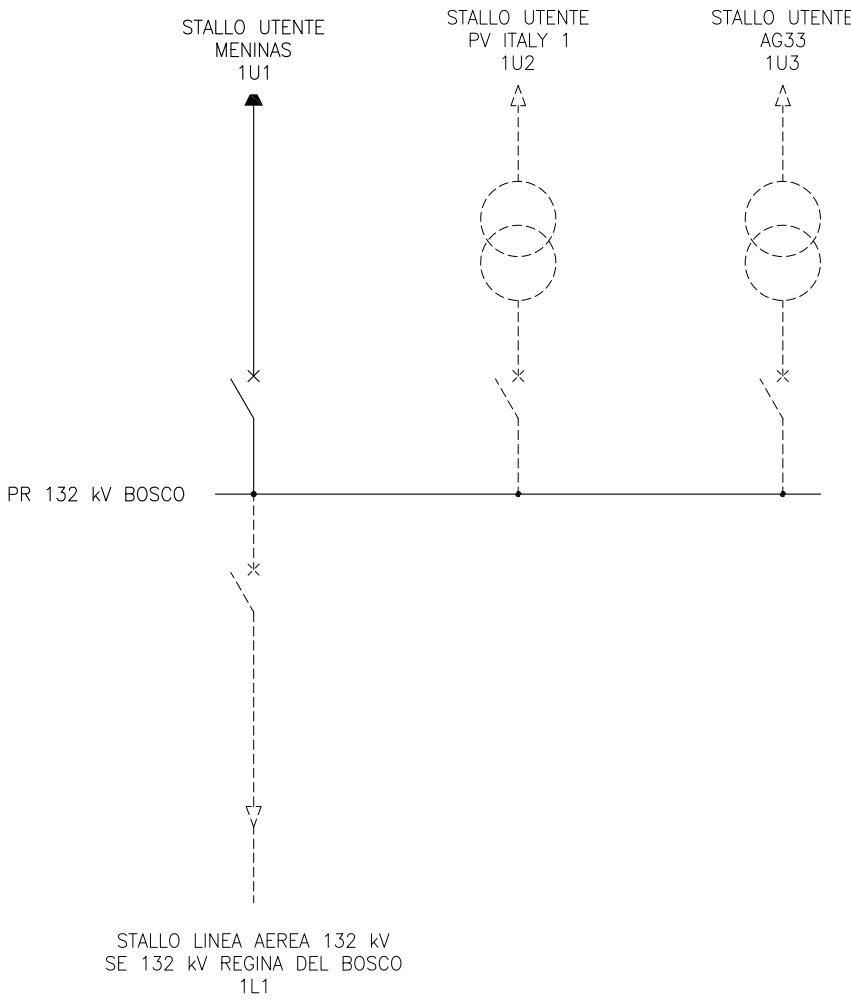


A	17.3.2026	123	013	093	Emissione per autorizzazione
REVISIONE	DATA	ELABORATO	VERIFICATO	APPROVATO	DESCRIZIONE
CODICE PRATICA CAPOFILA C.P. 202304178					TIPOLOGIA IMPIANTO CAPOFILA / POTENZA IN IMMISSIONE IMPIANTO FOTOVOLTAICO POTENZA NOMINALE E IN IMMISSIONE 79,2 MW
CAPOFILA MENINAS Srl Via Bernina, 7 20159 - Milano					IMPIANTO PUNTO DI RACCOLTA 132 kV BOSCO
INGEGNERIA & COSTRUZIONI BRULLI trasmissione					TITOLO SCHEMA UNIFILARE AT/MT
SCALA -	FORMATO A2	FOLGIO / DI 2 / 2	N. DOCUMENTO 4 6 8 3 5 1 A		



Flavio De Luca



LEGENDA	
26	RELE' DI TEMPERATURA
27	RELE' DI MINIMA TENSIONE IN CORRENTE ALTERNATA
55/55	RELE' DI MASSIMA CORRENTE
59	RELE' DI MASSIMA TENSIONE IN CORRENTE ALTERNATA
59b	RELE' DI MASSIMA TENSIONE NEUTRO
63	RELE' A PRESSIONE D'OIL
67b	RELE' DIREZIONALE DI TERRA
81	RELE' DI MINIMA E MASSIMA FREQUENZA
82L	RELE' DIFFERENZIALE LINEA
87b	RELE' DIFFERENZIALE REATTORE
97	RELE' BUCHHOLZ
99	RELE' A LIVELLO D'OIL
100	MANCATA APERTURA INTERRUITTORE
125	OSCOLLOPERTUBOGRAFO
90	REGOLATORE AUTOMATICO DI TENSIONE
180 180	CONTATORE ENERGIA ATTIVA BIFAZIONALE
181 181	CONTATORE ENERGIA REATTIVA BIFAZIONALE

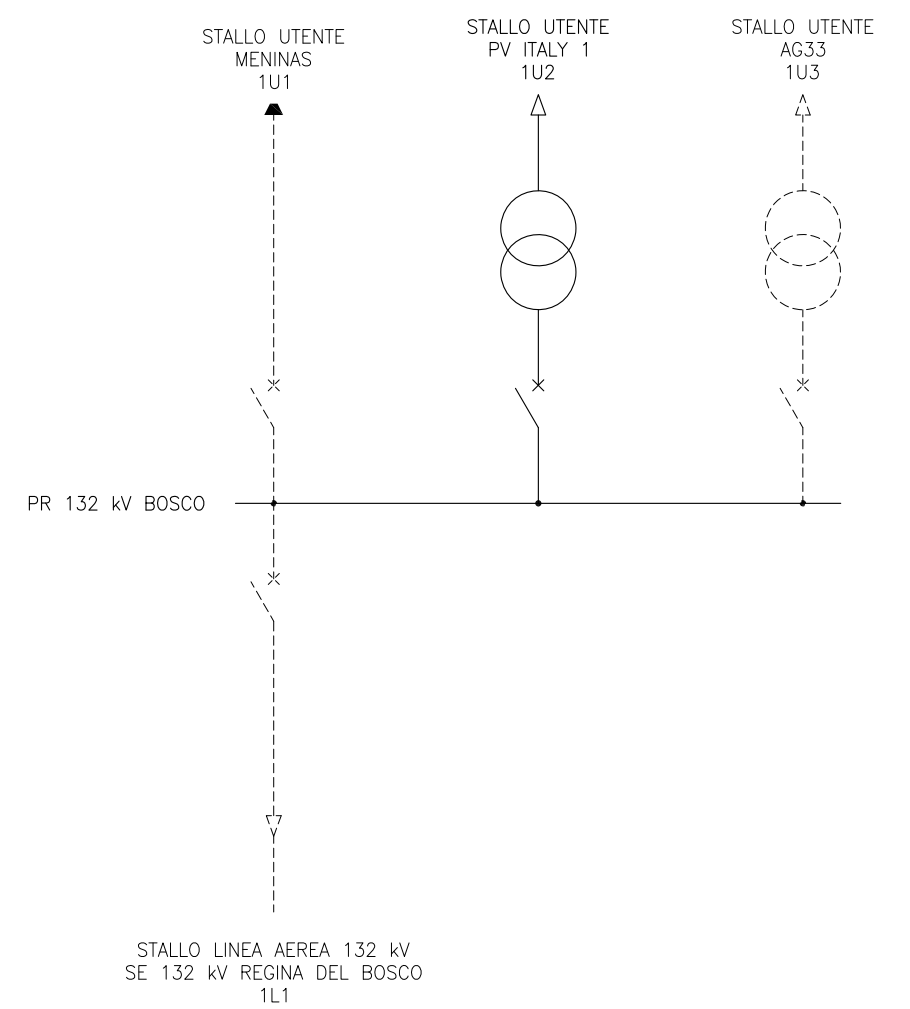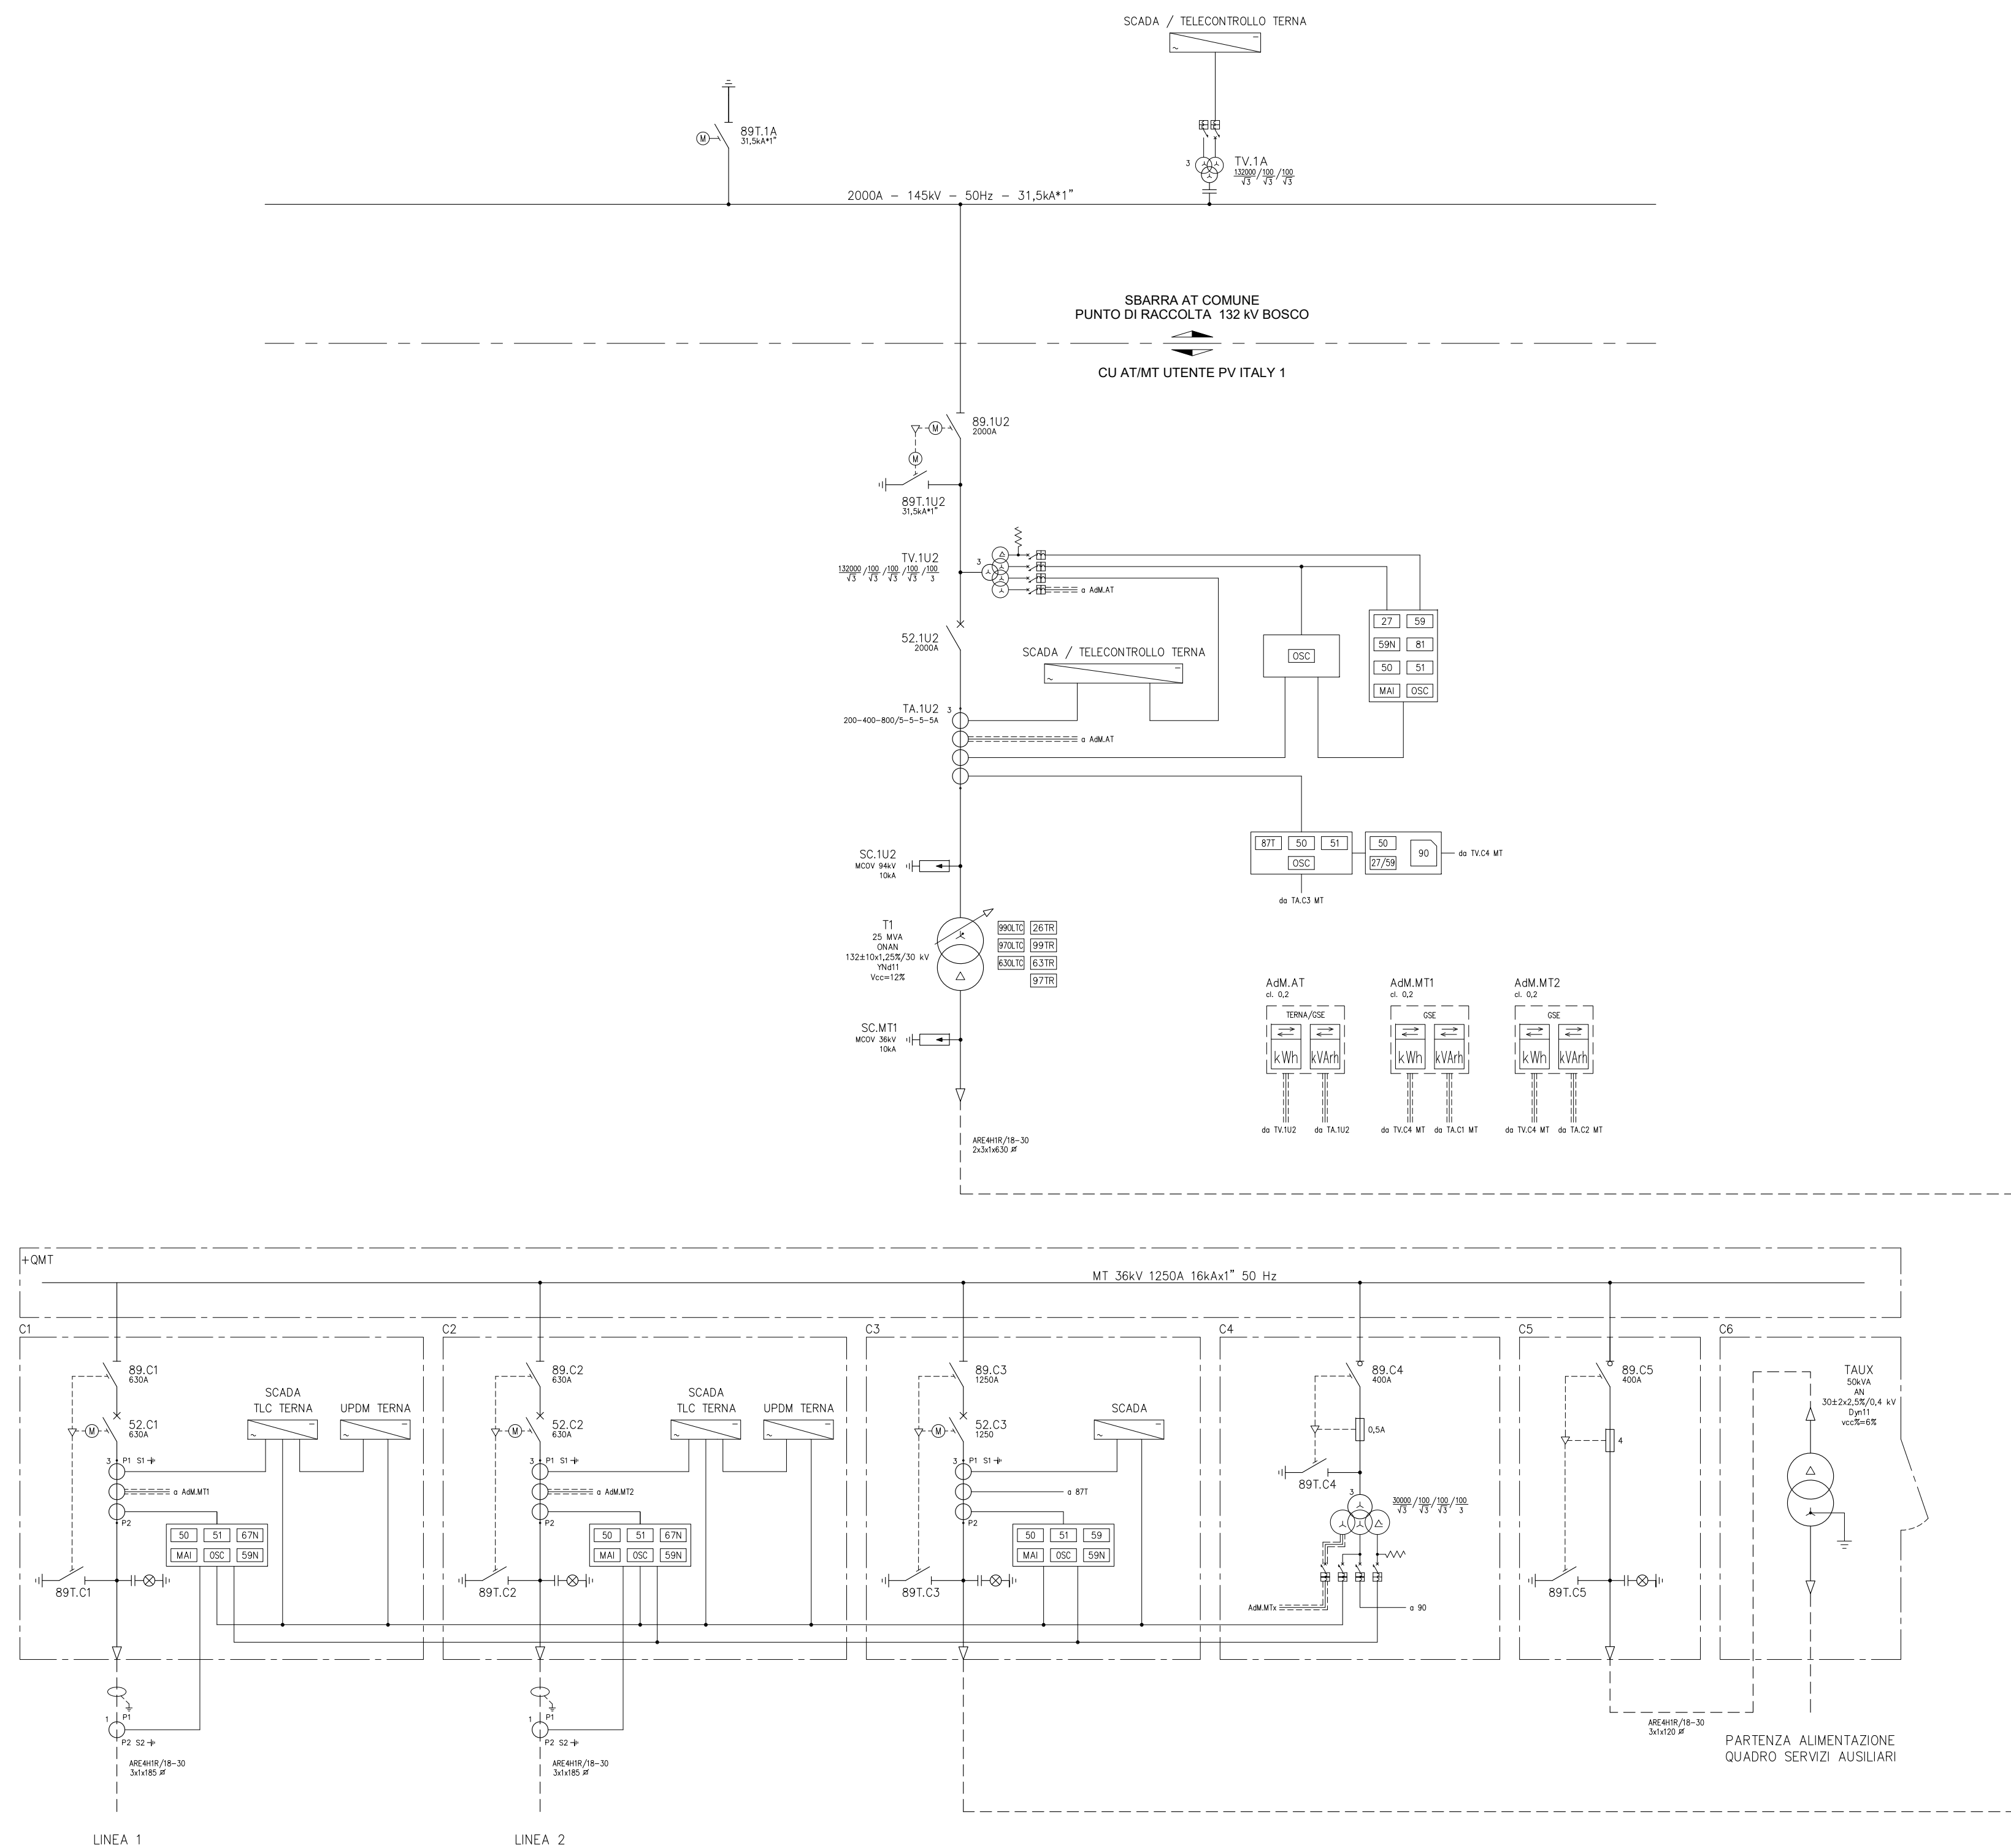

Three Be/mau.

A	17.3.2026	123	013	993	Emissione per autorizzazione
REVISIONE	DATA	ELABORATO	VERIFICATO	APPROVATO	DESCRIZIONE
CODICE PRATICA CARPOLA					TIPOLOGIA IMPIANTO CARPOLA / POTENZA IN IMMISSIONE IMPIANTO FOTOVOLTAICO POTENZA NOMINALE E IN IMMISSIONE 79,2 MW
CARPOLA MENINAS Srl Via Bernina, 7 20159 - Milano					IMPIANTO PUNTO DI RACCOLTA 132 kV BOSCO
INGEGNERIA & COSTRUZIONI BRULLI trasmissione					TITOLO SCHEMA UNIFILARE AT/MT
SCALA	FORMATO	FOLIOLO / DI	N° DOCUMENTO		
-	A1	2 / 2	4 6 8 3 5 1 A		

LEGENDA	
26	RELE' DI TEMPERATURA
27	RELE' DI MINIMA TENSIONE IN CORRENTE ALTERNATA
50/59	RELE' DI MASSIMA CORRENTE
59	RELE' DI MASSIMA TENSIONE IN CORRENTE ALTERNATA
59N	RELE' DI MASSIMA TENSIONE NEUTRO
63	RELE' A PRESSIONE D'OLIO
67N	RELE' DIREZIONALE DI TERRA
81	RELE' DI MINIMA E MASSIMA FREQUENZA
87L	RELE' DIFFERENZIALE LINEA
87R	RELE' DIFFERENZIALE REATTORE
97	RELE' BUCHHOLZ
99	RELE' A LIVELLO D'OLIO
MA	MANCATA APERTURA INTERRUTTORE
OSC	OSCILLOPERTUBROGRAFO
90	REGOLATORE AUTOMATICO DI TENSIONE
24 kWh	CONTATORE ENERGIA ATTIVA BIREZIONALE
24 kWh	CONTATORE ENERGIA REATTIVA BIREZIONALE

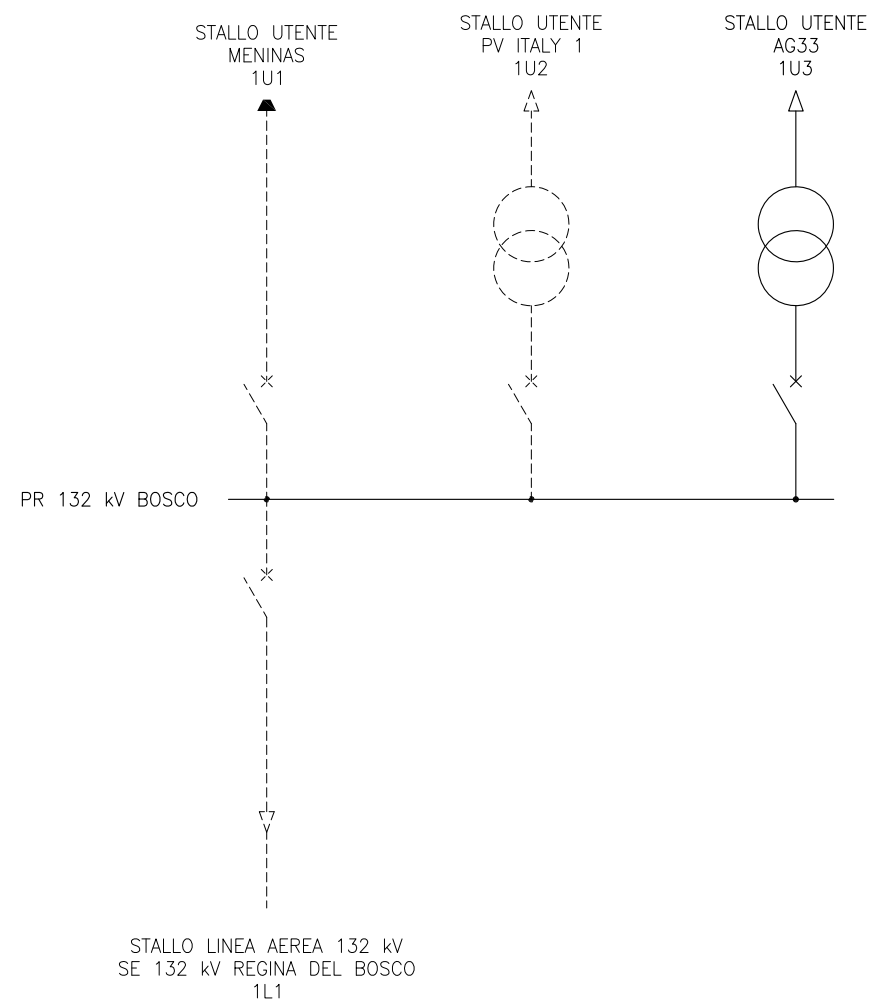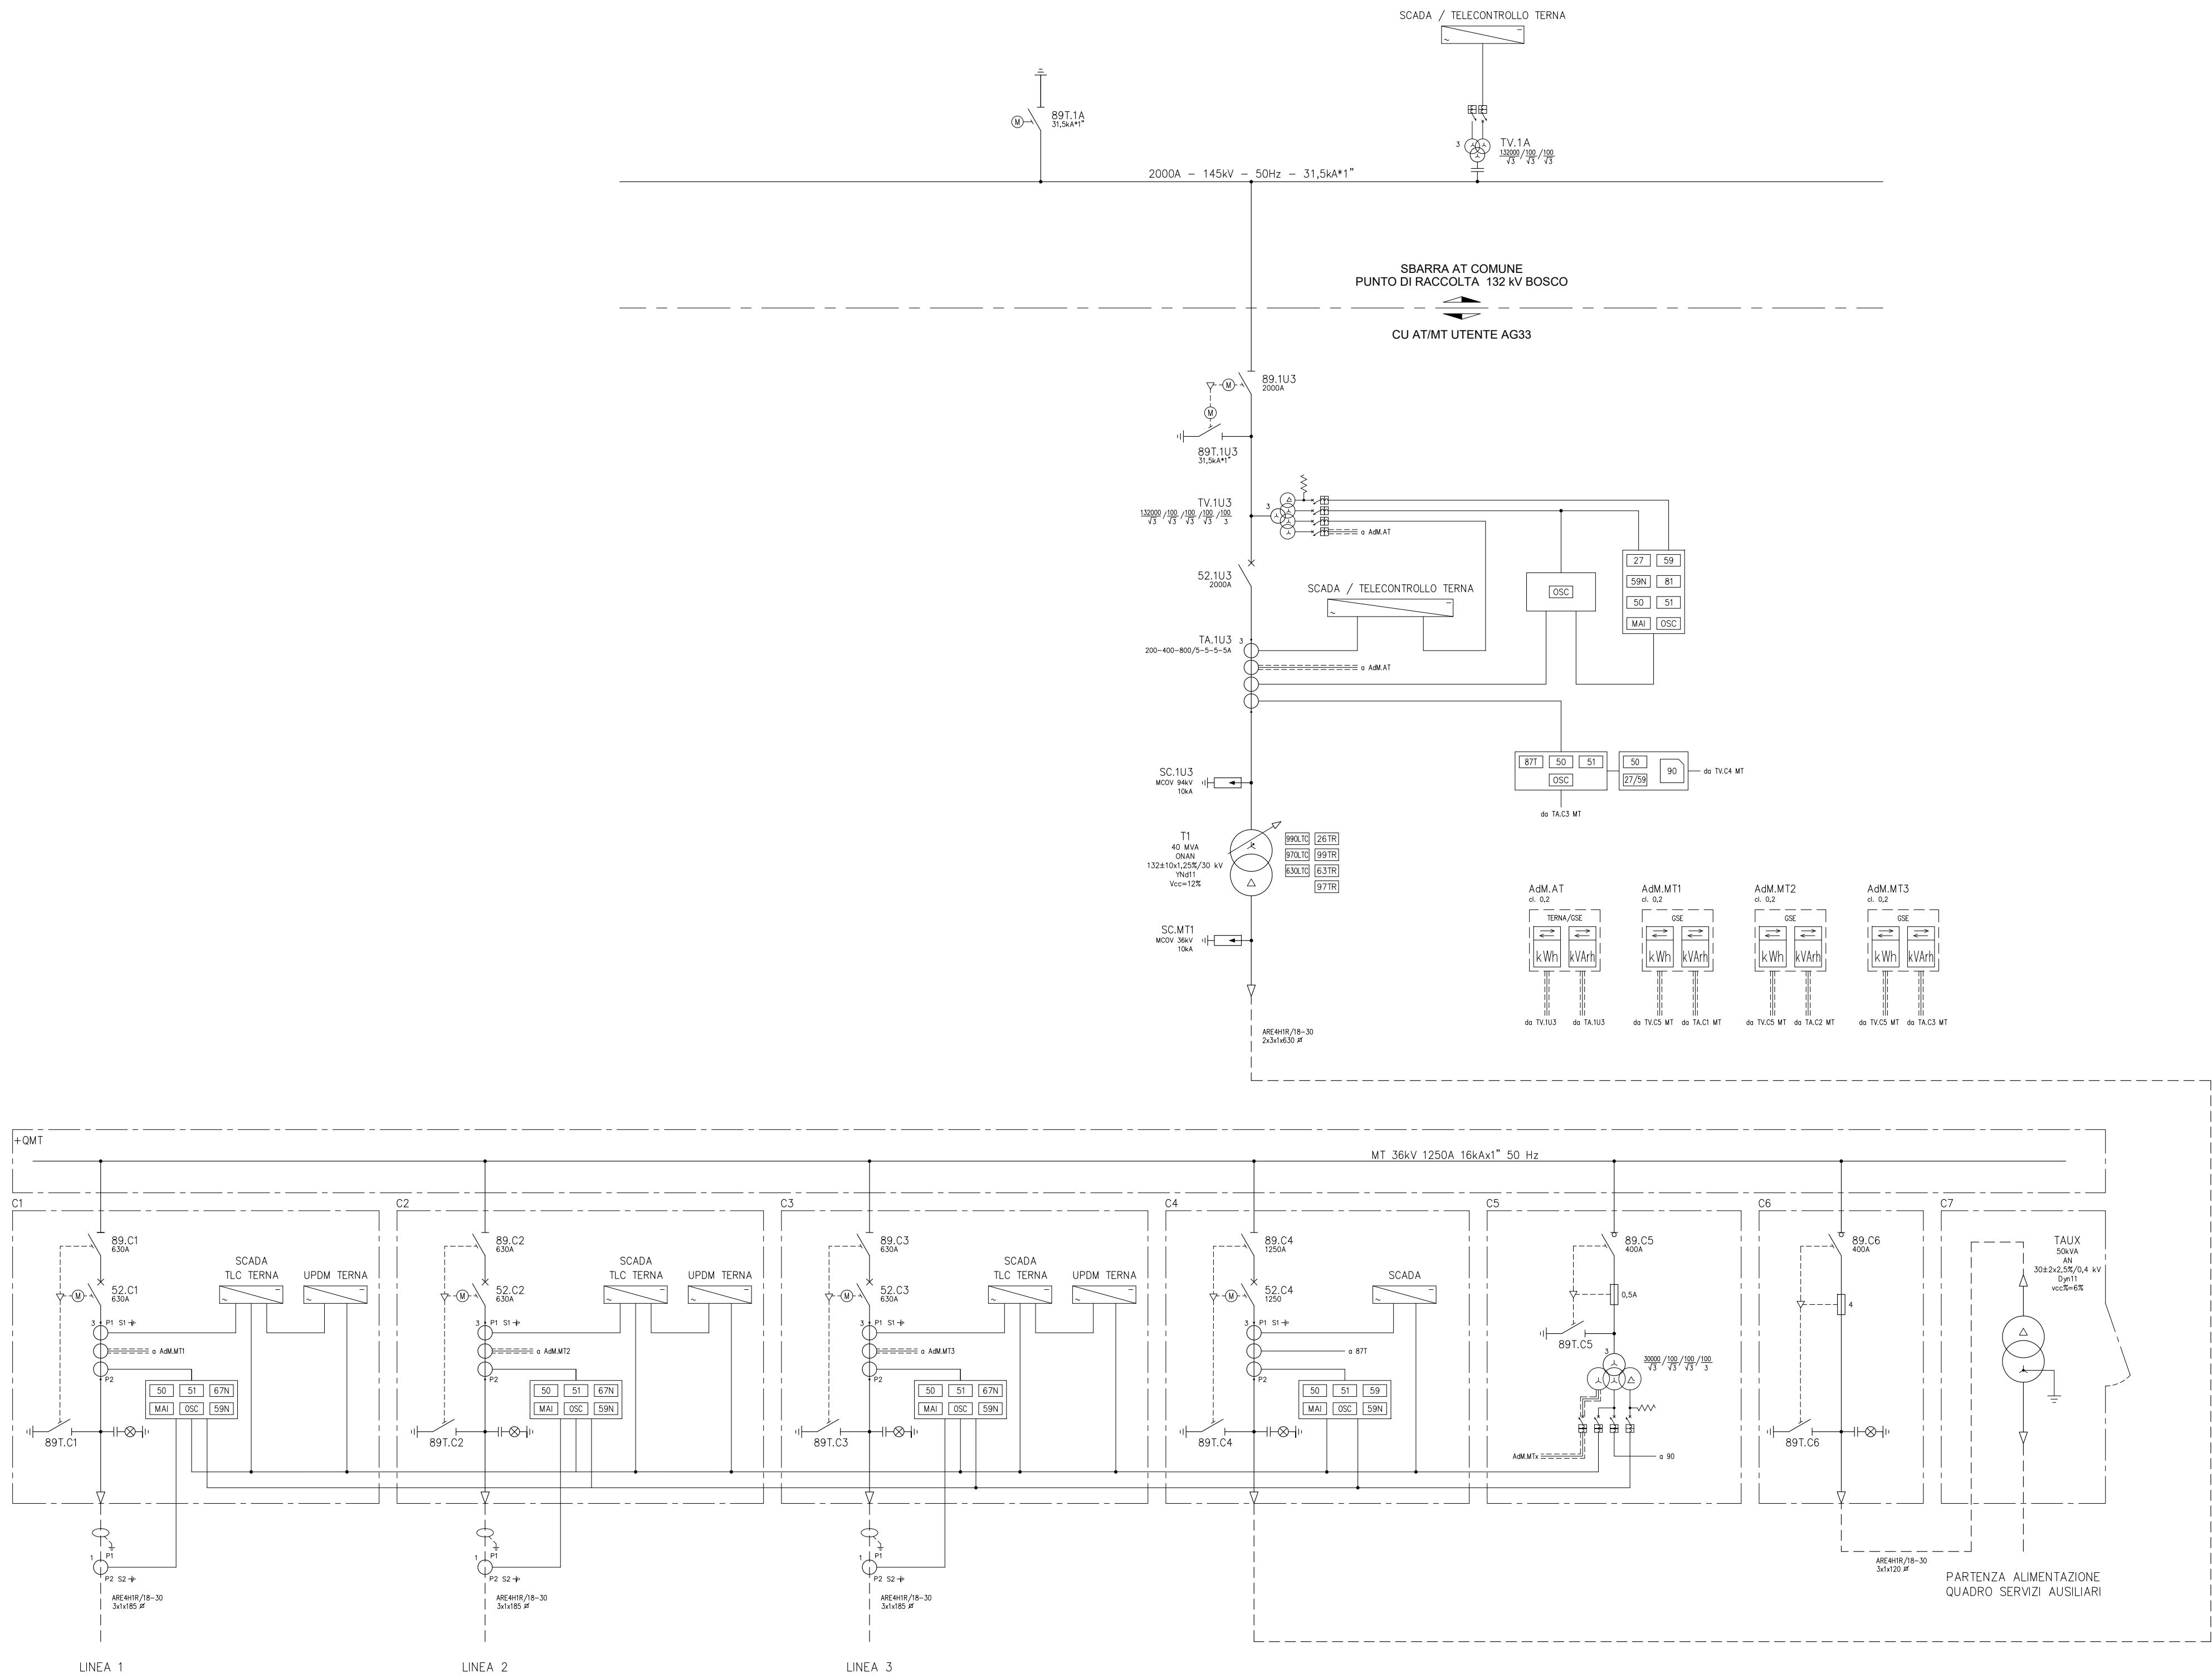

A	17.3.2026	123	013	093	Emissione per autorizzazione
REVISIONE	DATA	ELABORATO	VERIFICATO	APPROVATO	DESCRIZIONE
CODICE PRATICA CAPOFILA					TIPOLOGIA IMPIANTO CAPOFILA / POTENZA IN IMMISSIONE
C.P. 202304178					IMPIANTO FOTVOLTAICO POTENZA NOMINALE E IN IMMISSIONE 79,2 MW
CAPOFILA					IMPIANTO
MENINAS Srl Via Bernina, 7 20159 - Milano					PUNTO DI RACCOLTA 132 kV BOSCO
INGEGNERIA & COSTRUZIONI					TITOLO
BRULLI trasmissione					SCHEMA UNIFILARE AT/MT
SCALA	FORMATO	FOLIO / DI	N. DOCUMENTO		
-	A1	2 / 2	4 6 8 3 5 1 A		