


POS.	LEGENDA APPARECCHIATURE
TR	TRASFORMATORE DI POTENZA
NT	FONDAZIONE M.A.T. NEUTRO TRASFORMATORE
SC	SCARICATORE DI TENSIONE
TA	TRASFORMATORE DI CORRENTE
S2	INTERRUTTORE UNI/BIPOLORE
TVI	TRASFORMATORE DI TENSIONE INDUTTIVO
TVC	TRASFORMATORE DI TENSIONE CAPACITIVO
89L	SEZIONATORE ORIZZONTALE
89L-89T	SEZIONATORE ORIZZONTALE CON LAME DI TERRA
89TSd	SEZIONATORE TERRA SBARRI
TC	TERMINALE CAVO AT
PG	PAILO DATTO

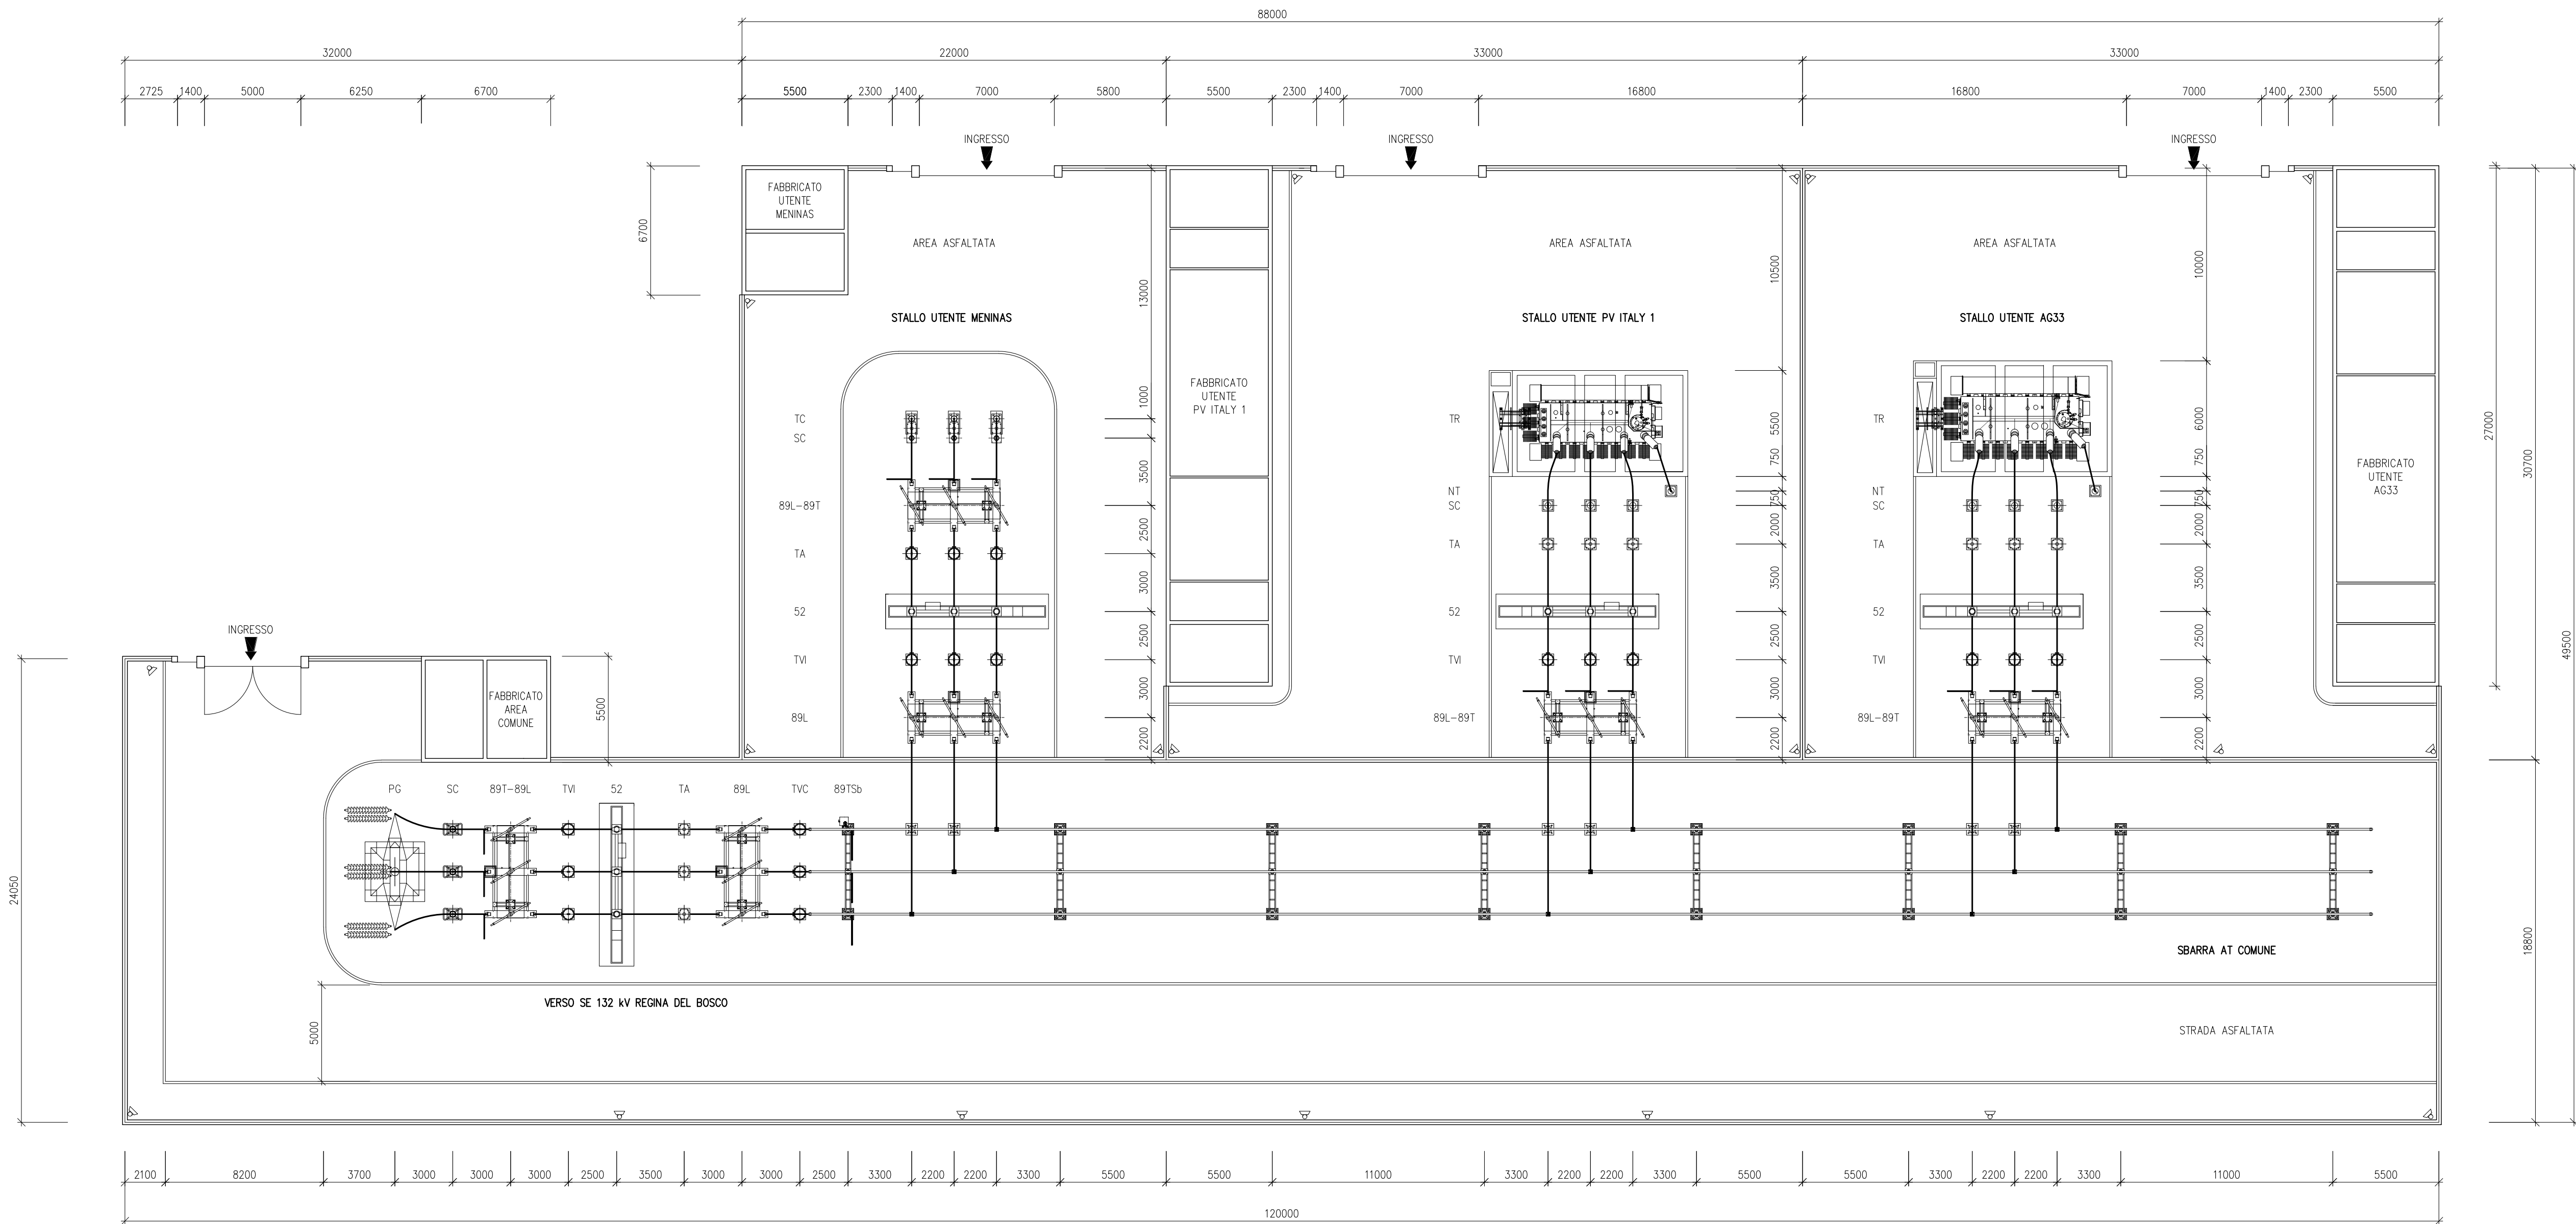

Flavio Baccin



B	17.3.2026	126	013	093	Revisione per modifiche generali
A	18.2.2026	013	013	093	Emissione per autorizzazione
REVISIONE	DATA	ELABORATO	VERIFICATO	APPROVATO	DESCRIZIONE
CODICE PRATICA CAPOFILA				TIPOLOGIA IMPIANTO CAPOFILA / POTENZA IN IMMISSIONE	
C.P. 202304178				IMPIANTO FOTOVOLTAICO POTENZA NOMINALE E IN IMMISSIONE 79,2 MW	
CAPOFILA				IMPIANTO	
MENINAS SH Via Bernina, 7 20159 - Milano				PUNTO DI RACCOLTA 132 KV BOSCO	
INGEGNERIA & COSTRUZIONI				TITOLO	
BRULLI trasmissione				PLANIMETRIA REPARTO AT	
SCALA	FORMATO	Foglio / DI		N. DOCUMENTO	
1 : 200	A1+	1 / 1		4 6 8 3 5 2 B	