


PIANO REGOLATORE GENERALE  
DESTINAZIONI DI ZONA - TAV.2

SCALA 1 : 10.000

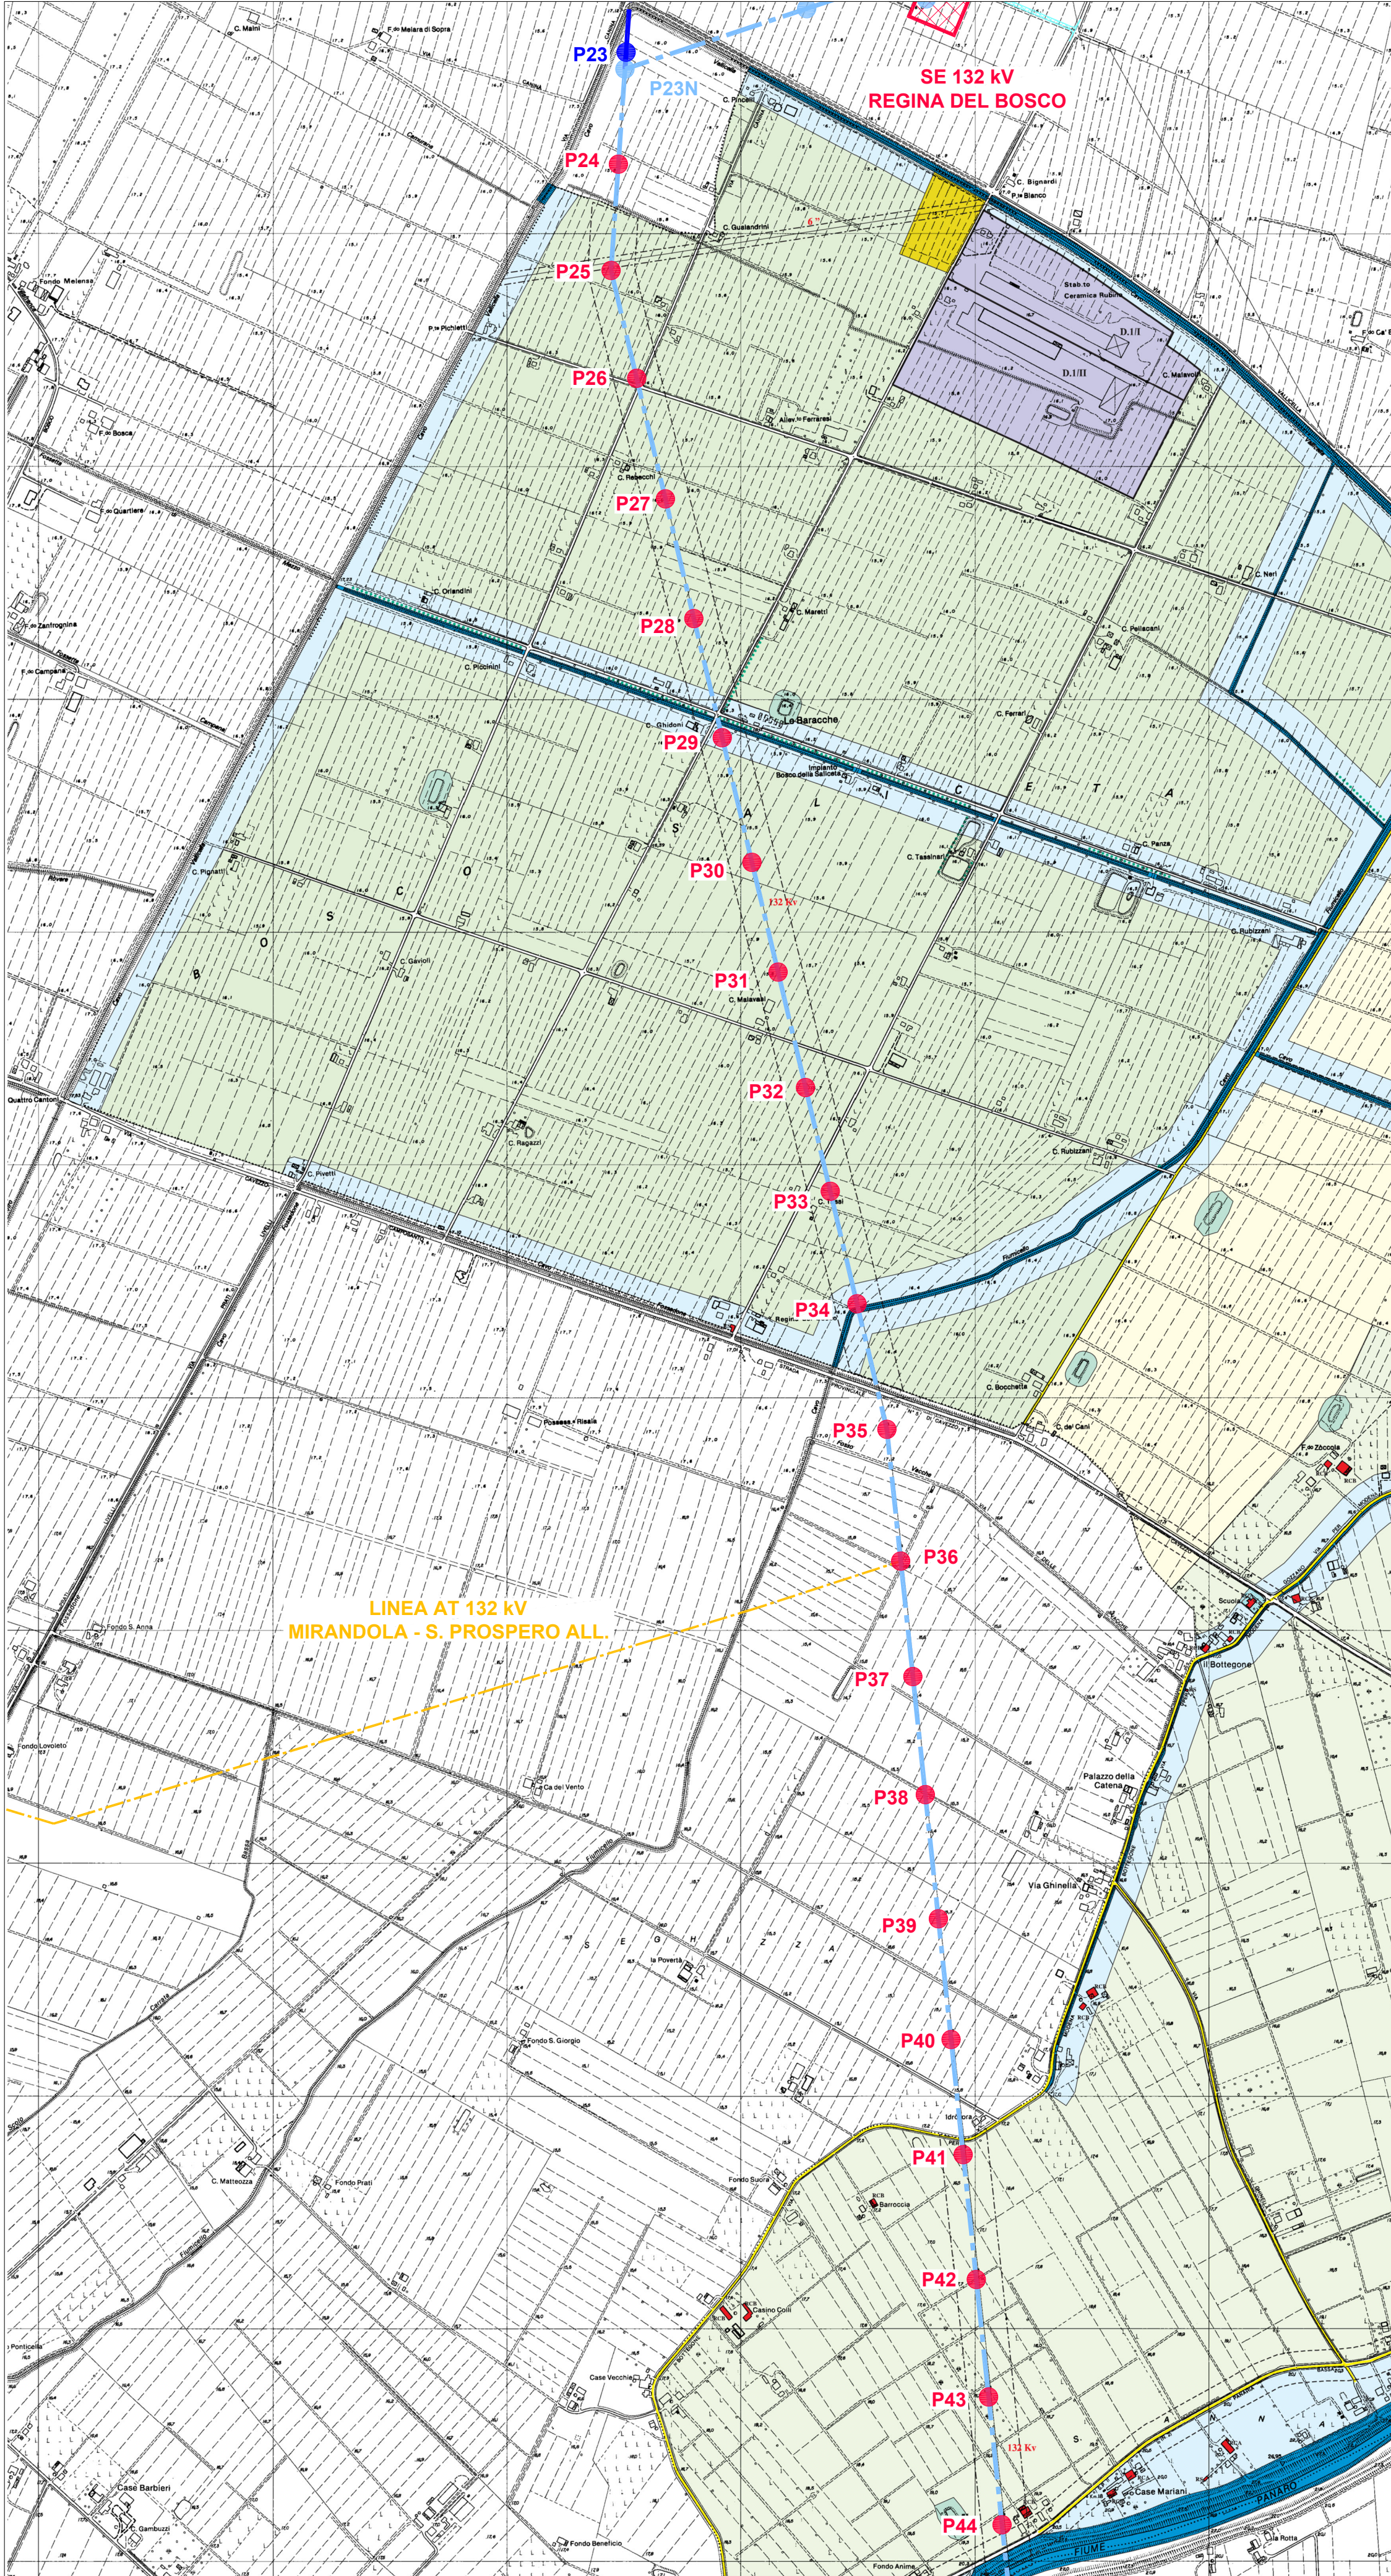

**Legenda**

- ZONE DI TUTELA DEGLI ALVEI DEI CORSI D'ACQUA NATURALI ED ARTIFICIALI T.1 (Art. 40 NTA)
- ZONE DI TUTELA DEI LAGHETTI ARTIFICIALI T.2 (Art. 41 NTA)
- ZONA DI TUTELA NATURALISTICA T.3 (Art. 42 NTA)
- ZONE DI TUTELA DEGLI ELEMENTI DI INTERESSE VEGETAZIONALE (Art. 43 NTA)
- MANUFATTI ARRUOLATI IN INTERESSE STORICO (Art. 45 NTA)
- FASCE DI RISPETTO DELLE INFRASTRUTTURE VIARIE E FERROVIARIE (Art. 46 NTA)
- VIABILITA' STORICA (Art. 47 NTA)
- FASCE DI RISPETTO DI ELETTRODOTTI A.T. E METANODOTTI (Art. 48 NTA)
- AMBITI DI RISPETTO DEI CIMITERI (Art. 49 NTA)
- PERIMETRO DELLA ZONA OMOGENEA A (Art. 50 NTA)
- ZONE OMOGENEE B.1 RESIDENZIALI DI COMPLETAMENTO AD ASSETTO URBANISTICO CONSOLIDATO (Art. 51 NTA)
- ZONE OMOGENEE B.2 RESIDENZIALI DI INTERESSE STORICO-ARCHITETTONICO (Art. 52 NTA)
- ZONE OMOGENEE B.3 RESIDENZIALI DI RISTRUTTURAZIONE (Art. 53)
- ZONE OMOGENEE C.1 RESIDENZIALI DI ESPANSIONE (Art. 54)
- ZONE OMOGENEE D.1 ARTIGIANALI E INDUSTRIALI PREVALENTEMENTE EDIFICATE (Art. 55 NTA)
- ZONE OMOGENEE D.2 ARTIGIANALI E INDUSTRIALI DI NUOVO INSEDIAMENTO (Art. 56 NTA)
- ZONE OMOGENEE D.3 ATTREZZATURE RICETTIVE (Art. 56 bis)
- ZONE OMOGENEE E.1 - AGRICOLE NORMALI (Art. 57 NTA)
- ZONE OMOGENEE E.2 - AGRICOLE DI TUTELA AMBIENTALE (Art. 58 NTA)
- ZONE OMOGENEE E.3 - AGRICOLE DI TUTELA PAISAGGISTICA (Art. 59 NTA)
- ZONE OMOGENEE E.4 - AGRICOLE DI TUTELA DEI CARATTERI AMBIENTALI DEI CORSI D'ACQUA NATURALI E ARTIFICIALI (Art. 60 NTA)
- ZONE OMOGENEE F.1 ATTREZZATURE PUBBLICHE DI LIVELLO URBANO E TERRITORIALE (Art. 61 NTA)
- ZONE OMOGENEE F.2 ATTREZZATURE TECNICHE E TECNOLOGICHE (Art. 62 NTA)
- ZONE OMOGENEE G.1 SERVIZI DI QUARTIERE (Art. 63 NTA)
- ZONE OMOGENEE G.2 VERDE PUBBLICO ATTREZZATO DI QUARTIERE (Art. 64 NTA)
- ZONE DESTINATE ALLA VIABILITA'
- VIABILITA' DI NUOVO IMPIANTO
- PROPOSTA DI COLLEGAMENTO INTERPROVINCIALE
- TRACCIATO FERROVIARIO ESISTENTE
- TRACCIATO FERROVIARIO DI PROGETTO
- PARCHeggi (PU2)
- DISTRIBUTORI DI CARBURANTE
- PERIMETRO LUMINARIO DI PIANO PARALLELO ALLO

ATTREZZATURE PUBBLICHE DI LIVELLO URBANO E TERRITORIALE E SERVIZI DI QUARTIERE:

- 4 MUNICIPIO
- 5 CHIESE E ATTREZZATURE RELIGIOSE
- 6 ATTREZZATURE CULTURALI

INTERVENTI IN VARIANTE AL PR.G. VIGENTE INTRODOTTI DAL PIANO DELLA RICOSTRUZIONE

AMBITI TERRITORIALI INDEONE ALLA RICOSTRUZIONE DEGLI EDIFICI DANNEGGIATI DAL SISMA (art.18 del P.R.):

1. ZONE DI TUTELA DEGLI ALVEI DEI CORSI D'ACQUA NATURALI E ARTIFICIALI
2. FASCE DI RISPETTO DELLE INFRASTRUTTURE FERROVIARIE
3. AREE INDEONE ALLA RICOSTRUZIONE PER CARATTERISTICHE MORFOLOGICHE

**LEGENDA**

- LINEA AEREA AT 132 kV CP 132 kV MIRANDOLA - CP 132 kV CREVALCORE TRACCIATO IN PROGETTO (SOSTITUZIONE DEL CONDUTTORE INSTALLATO)
- ASSE NUOVI SOSTEGNI LINEA AT 132 kV CP 132 kV MIRANDOLA - CP 132 kV CREVALCORE
- LINEA AEREA AT 132 kV CP 132 kV MIRANDOLA - CP 132 kV CREVALCORE DA DEMOLIRE
- ASSE SOSTEGNI DA DEMOLIRE LINEA AT 132 kV CP 132 kV MIRANDOLA - CP 132 kV CREVALCORE
- ASSE SOSTEGNI ESISTENTI LINEA AT 132 kV CP 132 kV MIRANDOLA - CP 132 kV CREVALCORE
- LINEE AT ESISTENTI
- AREA STAZIONE ELETTRICA REGINA DEL BOSCO 132 kV
- STRADA DI ACCESSO STAZIONE ELETTRICA REGINA DEL BOSCO 132 kV



NOTA 1: IL SIMBOLO DEL SOSTEGNO RAPPRESENTA IL CENTRO PICCHETTO E NON L'EFFETTIVA AREA DI INGOMBRO

A	8.4.2026	124	101	093	Emissione per autorizzazione
REVISIONE	DATA	ELABORATO	VERIFICATO	APPROVATO	DESCRIZIONE
C.P. 202304178			IMPIANTO FOTOVOLTAICO POTENZA NOMINALE E IN IMMISSIONE 79,2 MW		
MENINAS Srl Via Barberini, 95 00187 - Roma (RM)			LINEA 132 kV MIRANDOLA CP - CREVALCORE CP		
BRULLI trasmissione			INQUADRAMENTO SU PIANIFICAZIONE URBANISTICA E VINCOLI - COMUNE DI CAMPOSANTO		
VARIE	A1	1/1	4 6 8 7 9 5 A		