




VARIANTE AL PIANO STRUTTURALE COMUNALE  
SISTEMA DELLE TUTELE - TAV.1A  
SCALA 1:10.000

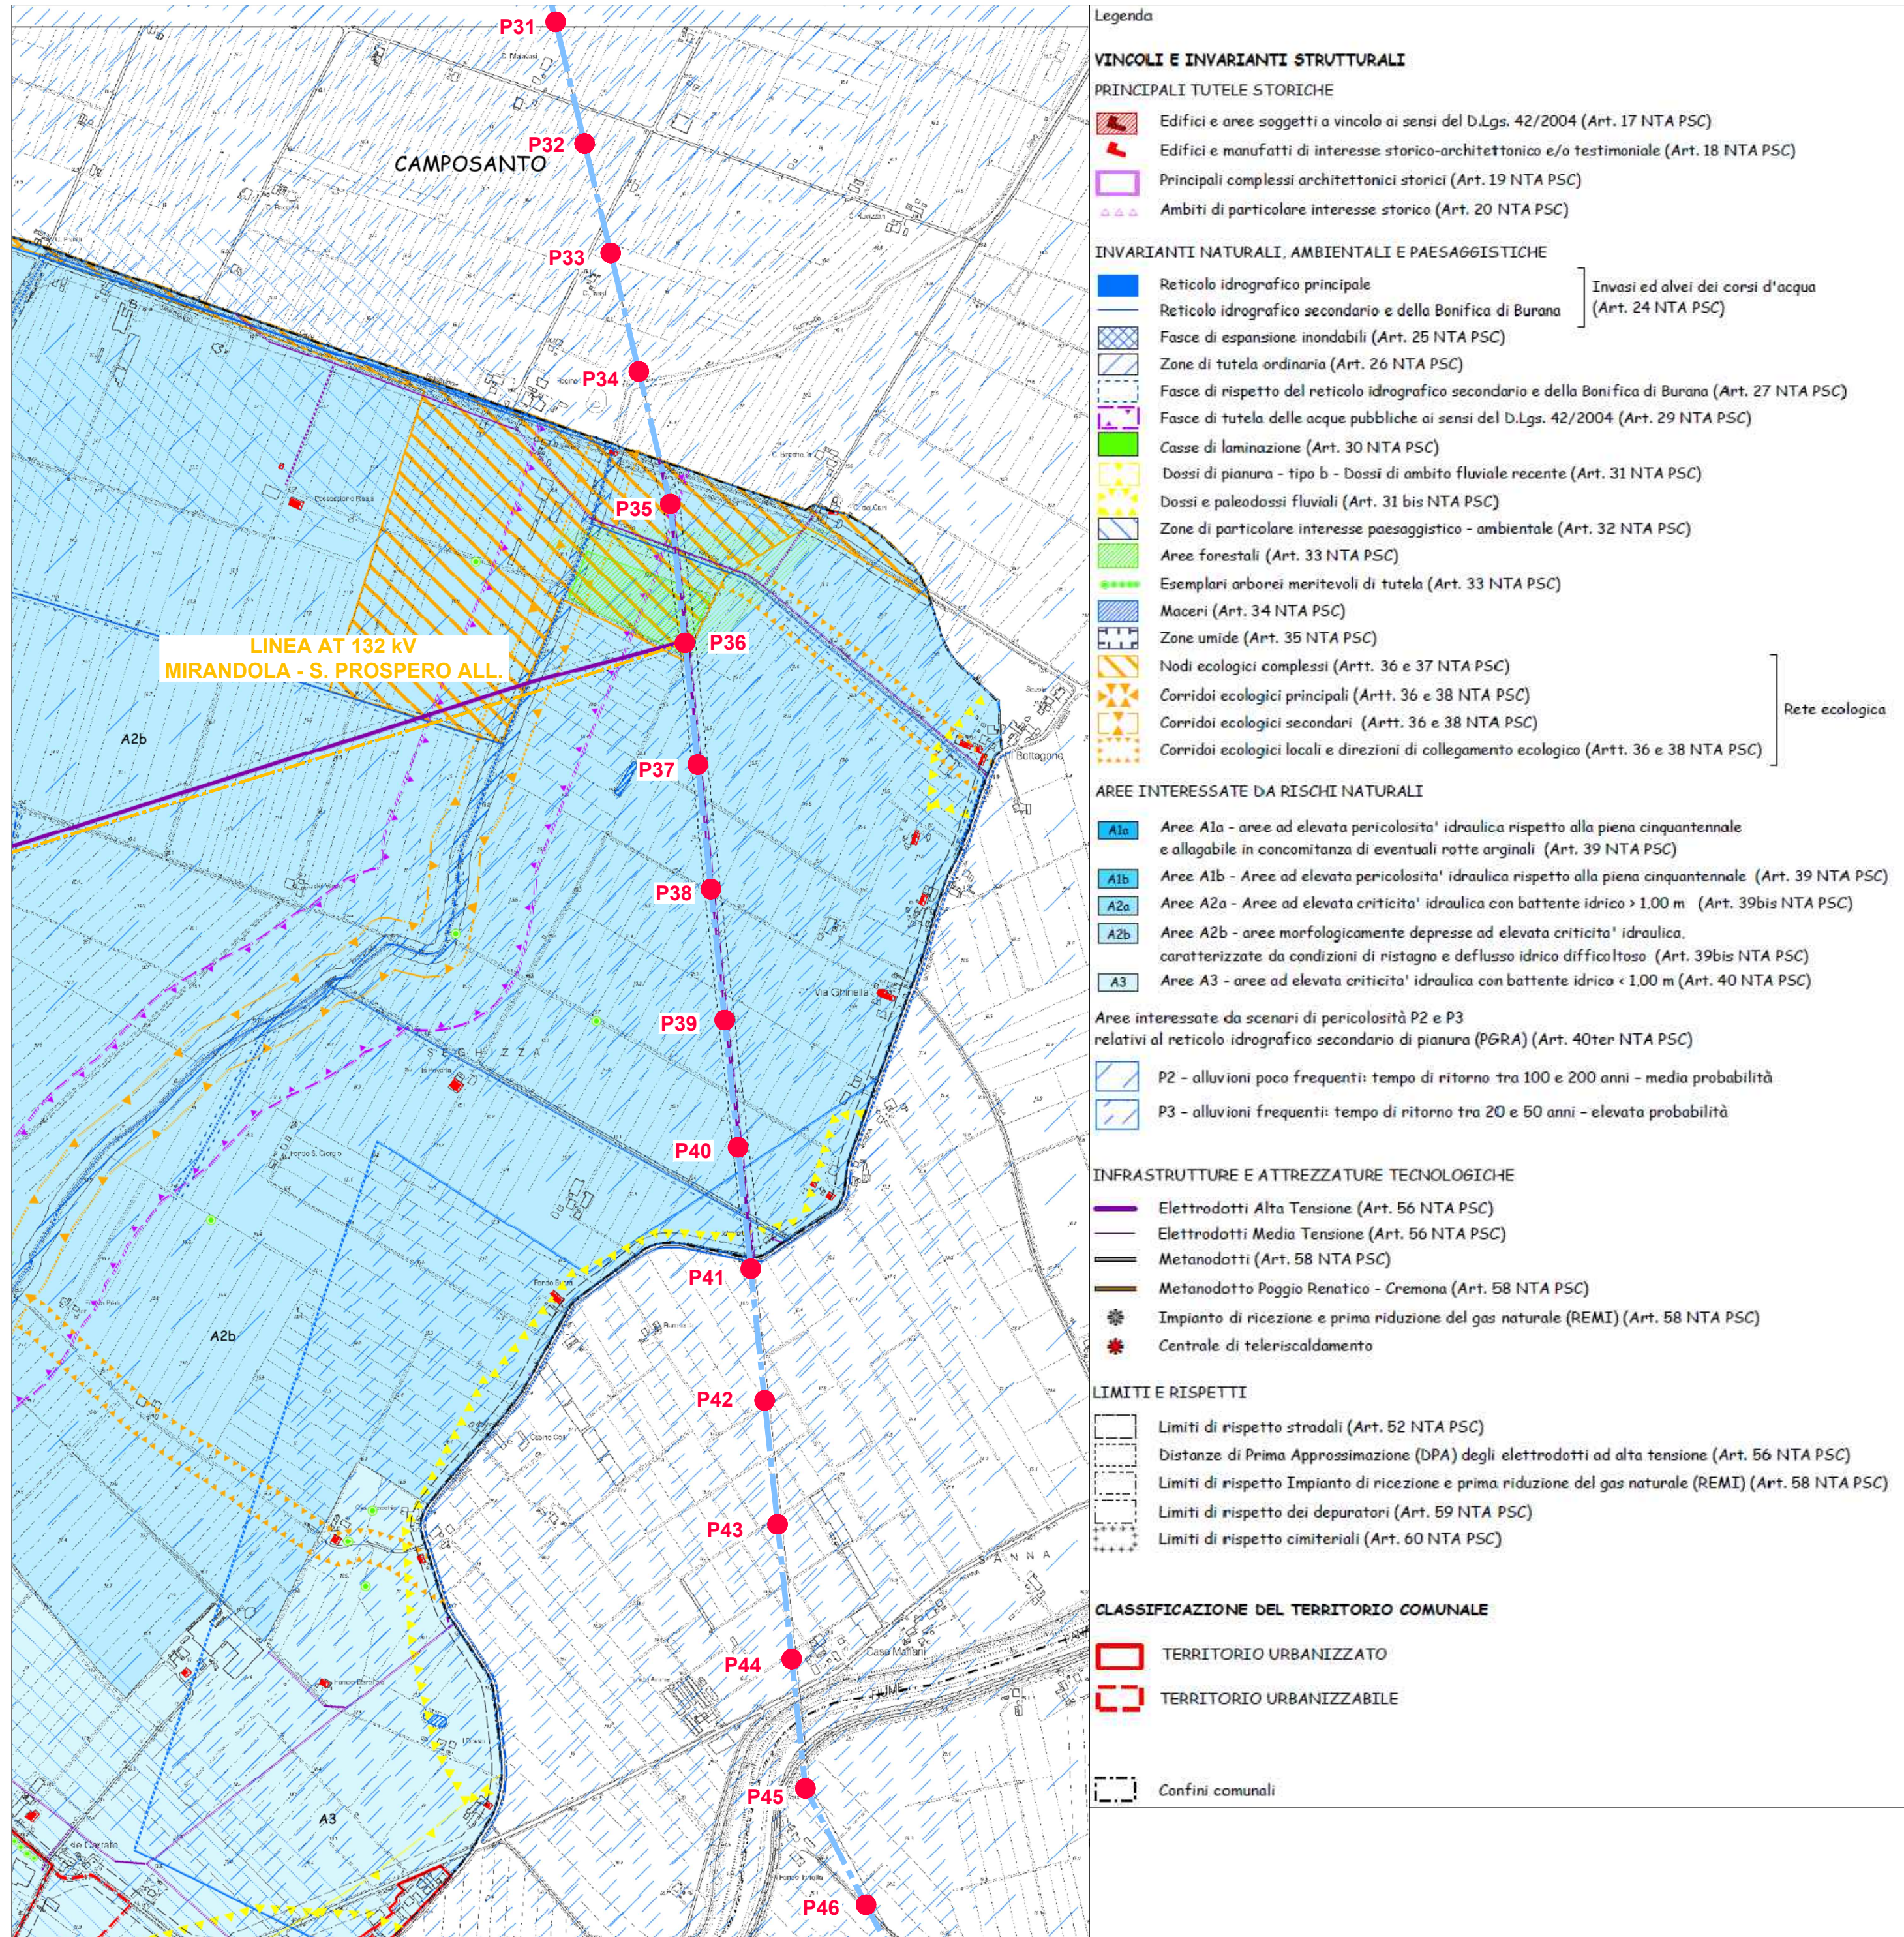

VARIANTE AL PIANO STRUTTURALE COMUNALE  
CLASSIFICAZIONE DEL TERRITORIO - TAV. 1B  
SCALA 1:10.000

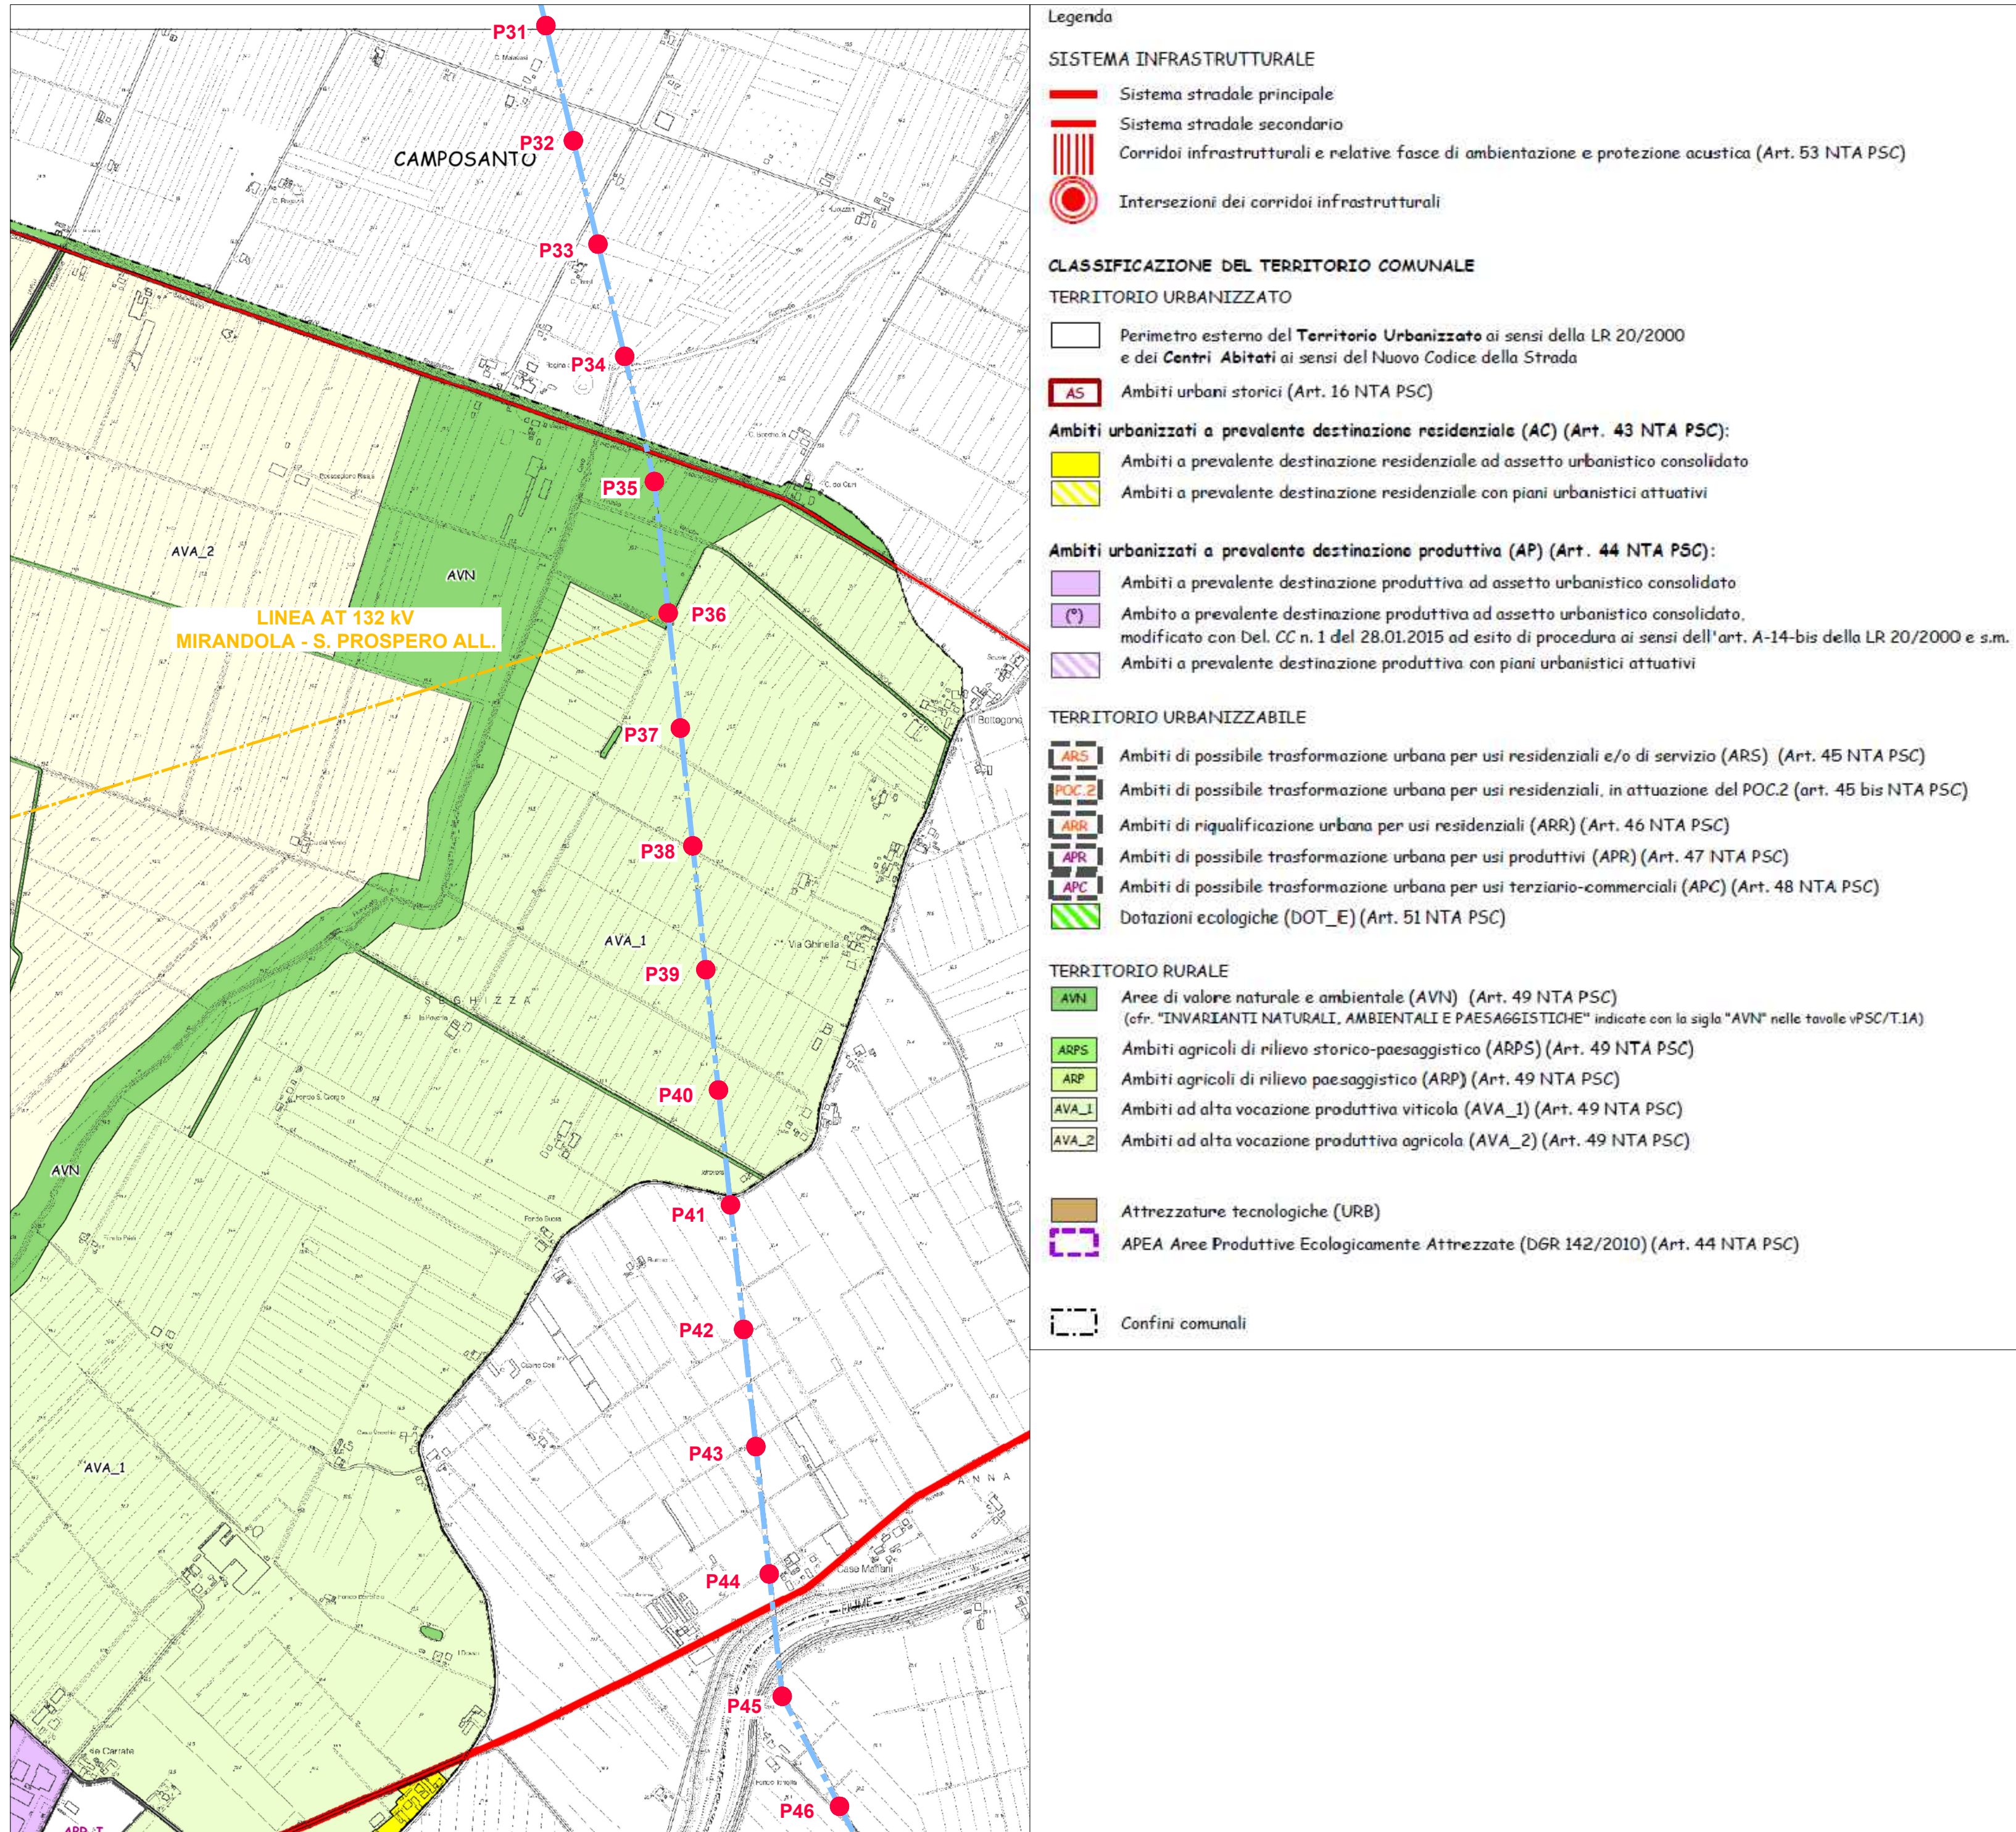

VARIANTE AL PIANO STRUTTURALE COMUNALE  
SISTEMA INSEDIATIVO STORICO - TAV.2A  
SCALA 1:10.000

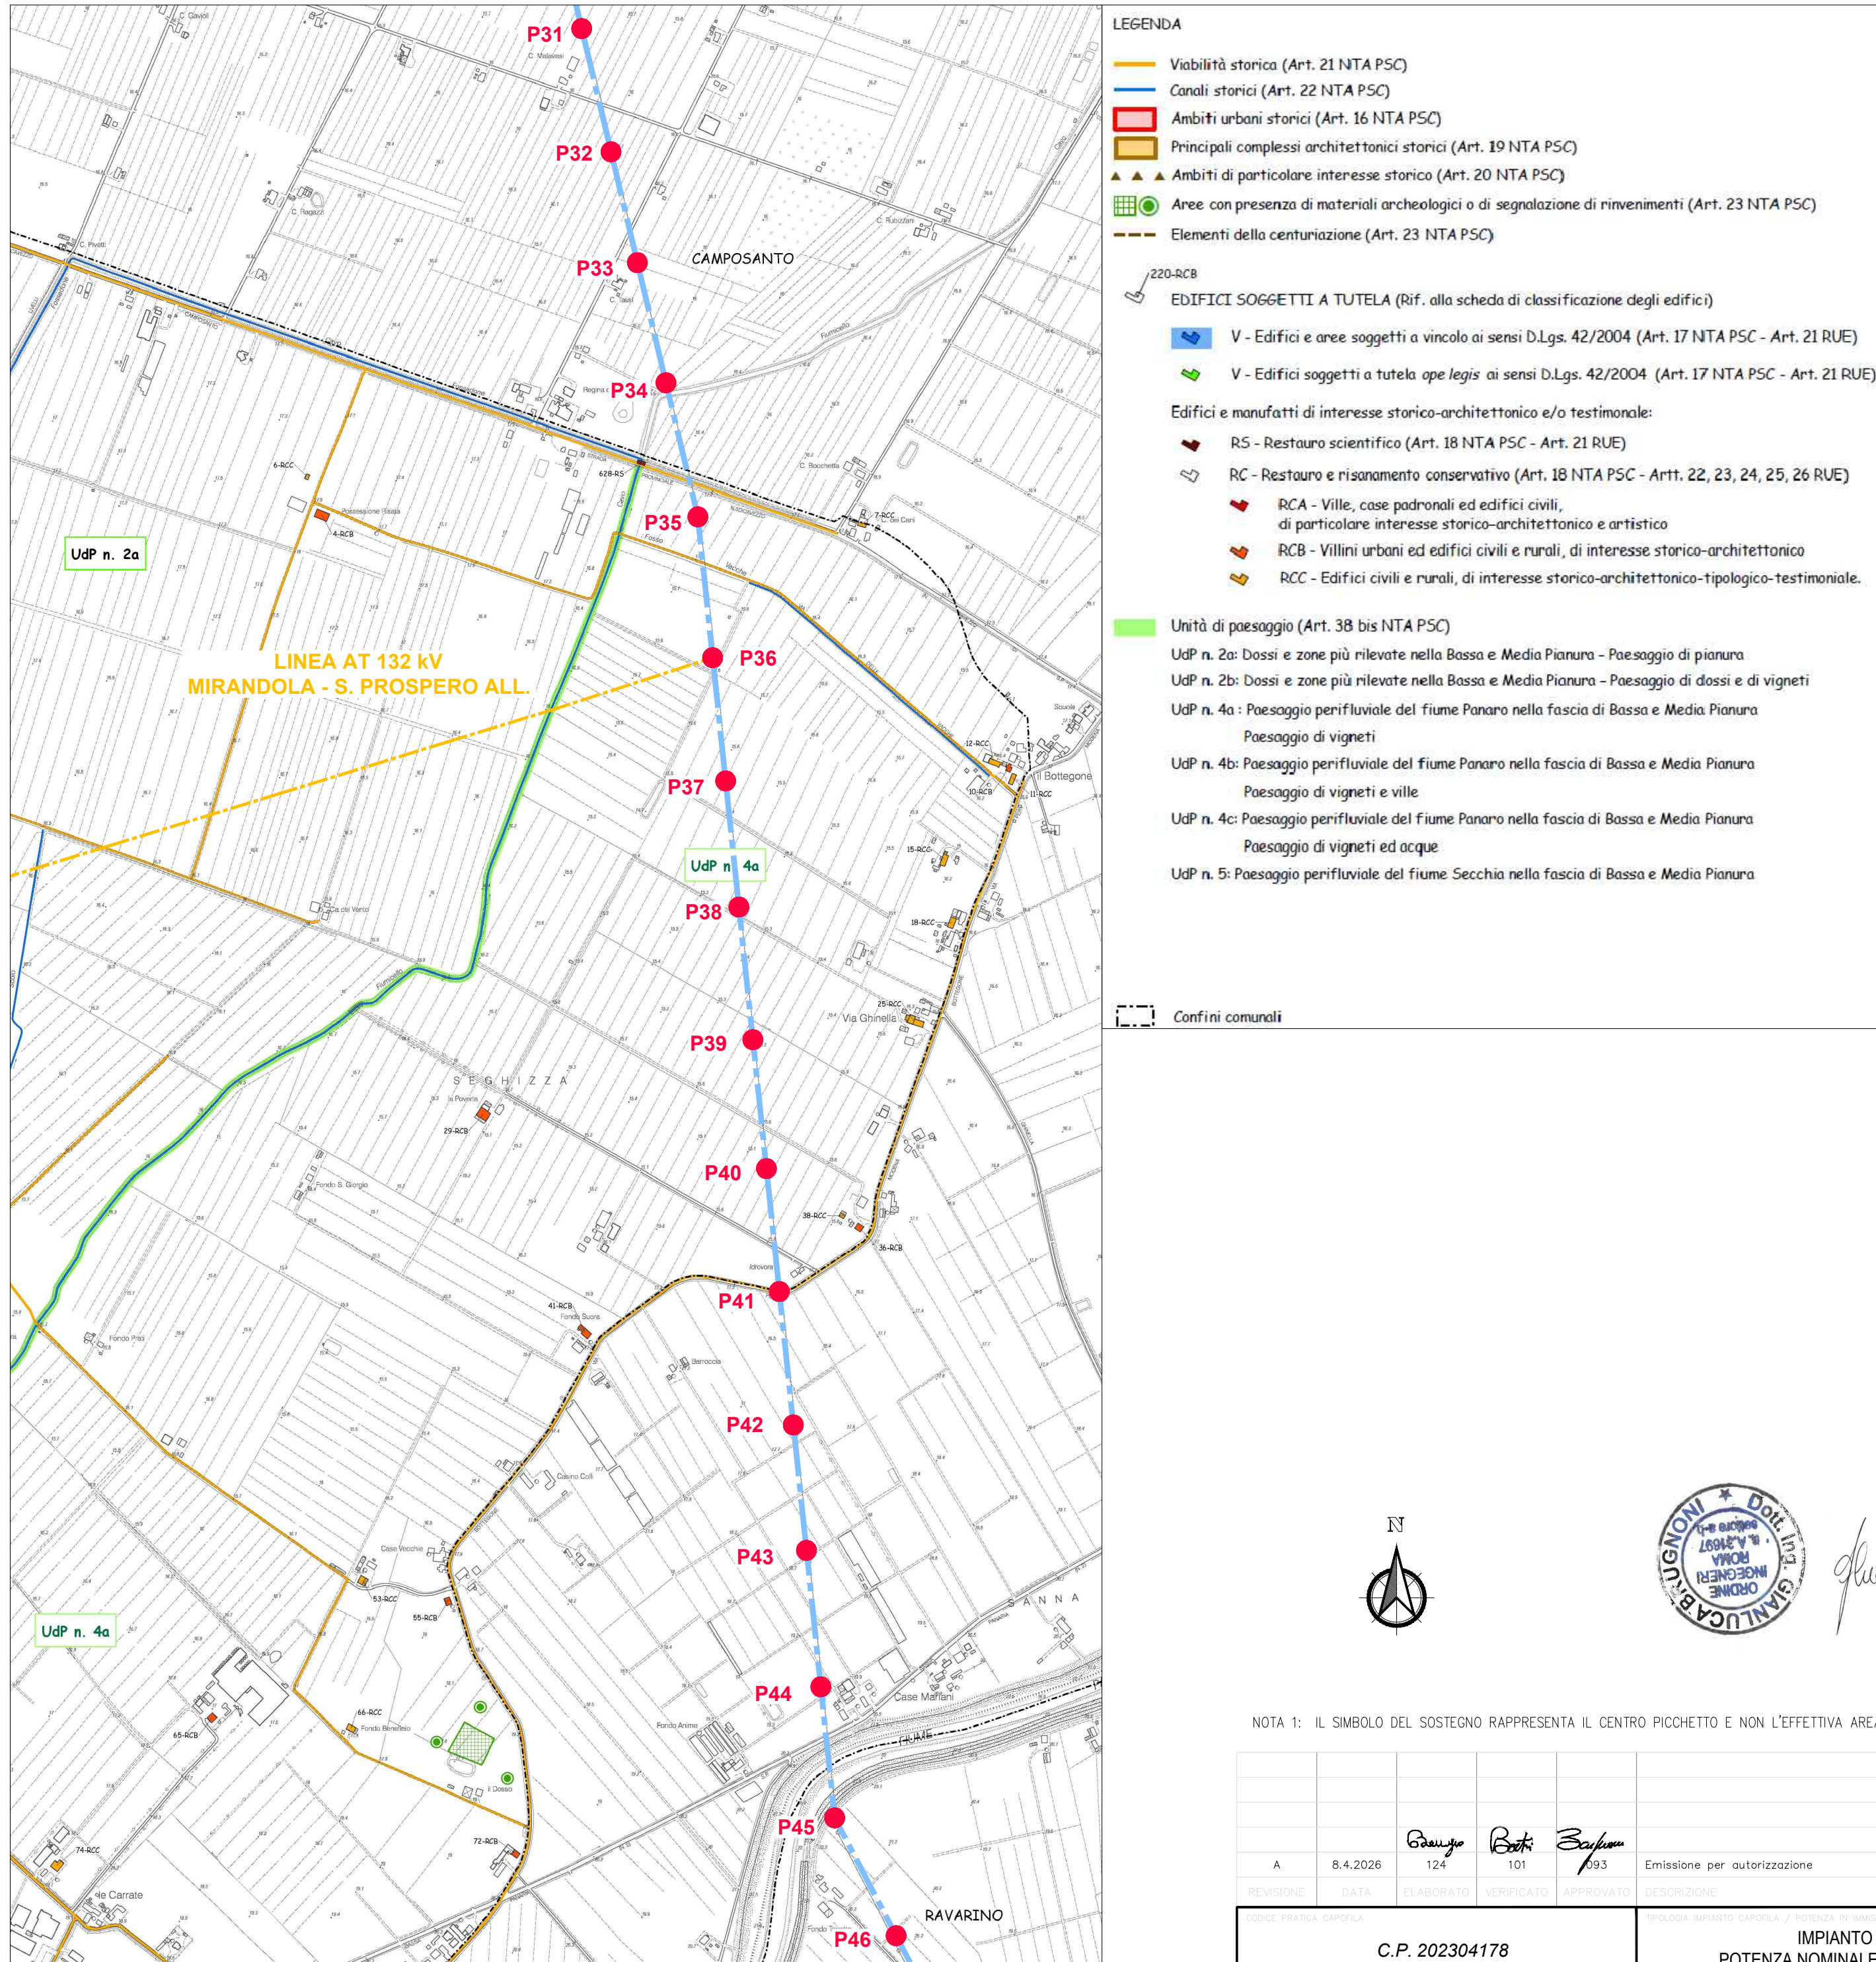

LEGENDA

- LINEA AEREA AT 132 kV CP 132 kV MIRANDOLA - CP 132 kV CREVALCORE TRACCIATO IN PROGETTO (SOSTITUZIONE DEL CONDUTTORE INSTALLATO)
- ASSE SOSTEGNI ESISTENTI LINEA AT 132 kV CP 132 kV MIRANDOLA - CP 132 kV CREVALCORE
- LINEE AT ESISTENTI

- Viabilità storica (Art. 21 NTA PSC)
  - Canali storici (Art. 22 NTA PSC)
  - Ambiti urbani storici (Art. 16 NTA PSC)
  - Principali complessi architettonici storici (Art. 19 NTA PSC)
  - Principali complessi architettonici storici (Art. 19 NTA PSC)
  - Ambiti di particolare interesse storico (Art. 20 NTA PSC)
  - Aree con presenza di materiali archeologici o di segnalazione di rinvenimenti (Art. 23 NTA PSC)
  - Elementi della centuriazione (Art. 23 NTA PSC)
- EDIFICI SOGGETTI A TUTELA (Rif. alla scheda di classificazione degli edifici)
- V - Edifici e aree soggetti a vincolo ai sensi D.Lgs. 42/2004 (Art. 17 NTA PSC - Art. 21 RUE)
  - V - Edifici soggetti a tutela opae legis ai sensi D.Lgs. 42/2004 (Art. 17 NTA PSC - Art. 21 RUE)
  - Edifici e manufatti di interesse storico-architettonico e/o testimoniale:
  - RS - Restauro scientifico (Art. 18 NTA PSC - Art. 21 RUE)
  - RC - Restauro e risanamento conservativo (Art. 18 NTA PSC - Art. 21, 22, 23, 24, 25, 26 RUE)
  - RCA - Ville, case padronali ed edifici civili, di particolare interesse storico-architettonico e artistico
  - RCB - Villini urbani ed edifici civili e rurali, di interesse storico-architettonico
  - RCC - Edifici civili e rurali, di interesse storico-architettonico-tipologico-testimoniale.
- Unità di paesaggio (Art. 38 bis NTA PSC)
- UDP n. 2a: Dossi e zone più rilevanti nella Bassa e Media Pianura - Paesaggio di pianura
  - UDP n. 2b: Dossi e zone più rilevanti nella Bassa e Media Pianura - Paesaggio di dossi e di vigneti
  - UDP n. 4a: Paesaggio perfluviiale del Fiume Panaro nella fascia di Bassa e Media Pianura
  - UDP n. 4b: Paesaggio perfluviiale del Fiume Panaro nella fascia di Bassa e Media Pianura
  - UDP n. 4c: Paesaggio perfluviiale del Fiume Panaro nella fascia di Bassa e Media Pianura
  - UDP n. 4d: Paesaggio perfluviiale del Fiume Panaro nella fascia di Bassa e Media Pianura
  - UDP n. 5: Paesaggio perfluviiale del Fiume Secchia nella fascia di Bassa e Media Pianura



NOTA 1: IL SIMBOLO DEL SOSTEGNO RAPPRESENTA IL CENTRO PICCHETTO E NON L'EFFETTIVA AREA DI INGOMBRO

C.P. 202304178		IMPIANTO FOTOVOLTAICO POTENZA NOMINALE E IN IMMISSIONE 79,2 MW	
MENINAS Srl Via Barberini, 95 00187 - Roma (RM)		LINEA 132 kV MIRANDOLA CP - CREVALCORE CP	
BRULLI trasmissione		INQUADRAMENTO SU PIANIFICAZIONE URBANISTICA E VINCOLI - COMUNE DI BOMPORTO	
VARIE	A1+	1 / 1	4 6 8 7 9 6 A