



PIANO STRUTTURALE COMUNALE
TUTELA DEGLI ELEMENTI DI INTERESSE STORICO - ARCHITETTONICO E/O TESTIMONIALE - TAV. 2A
SCALA 1:10000

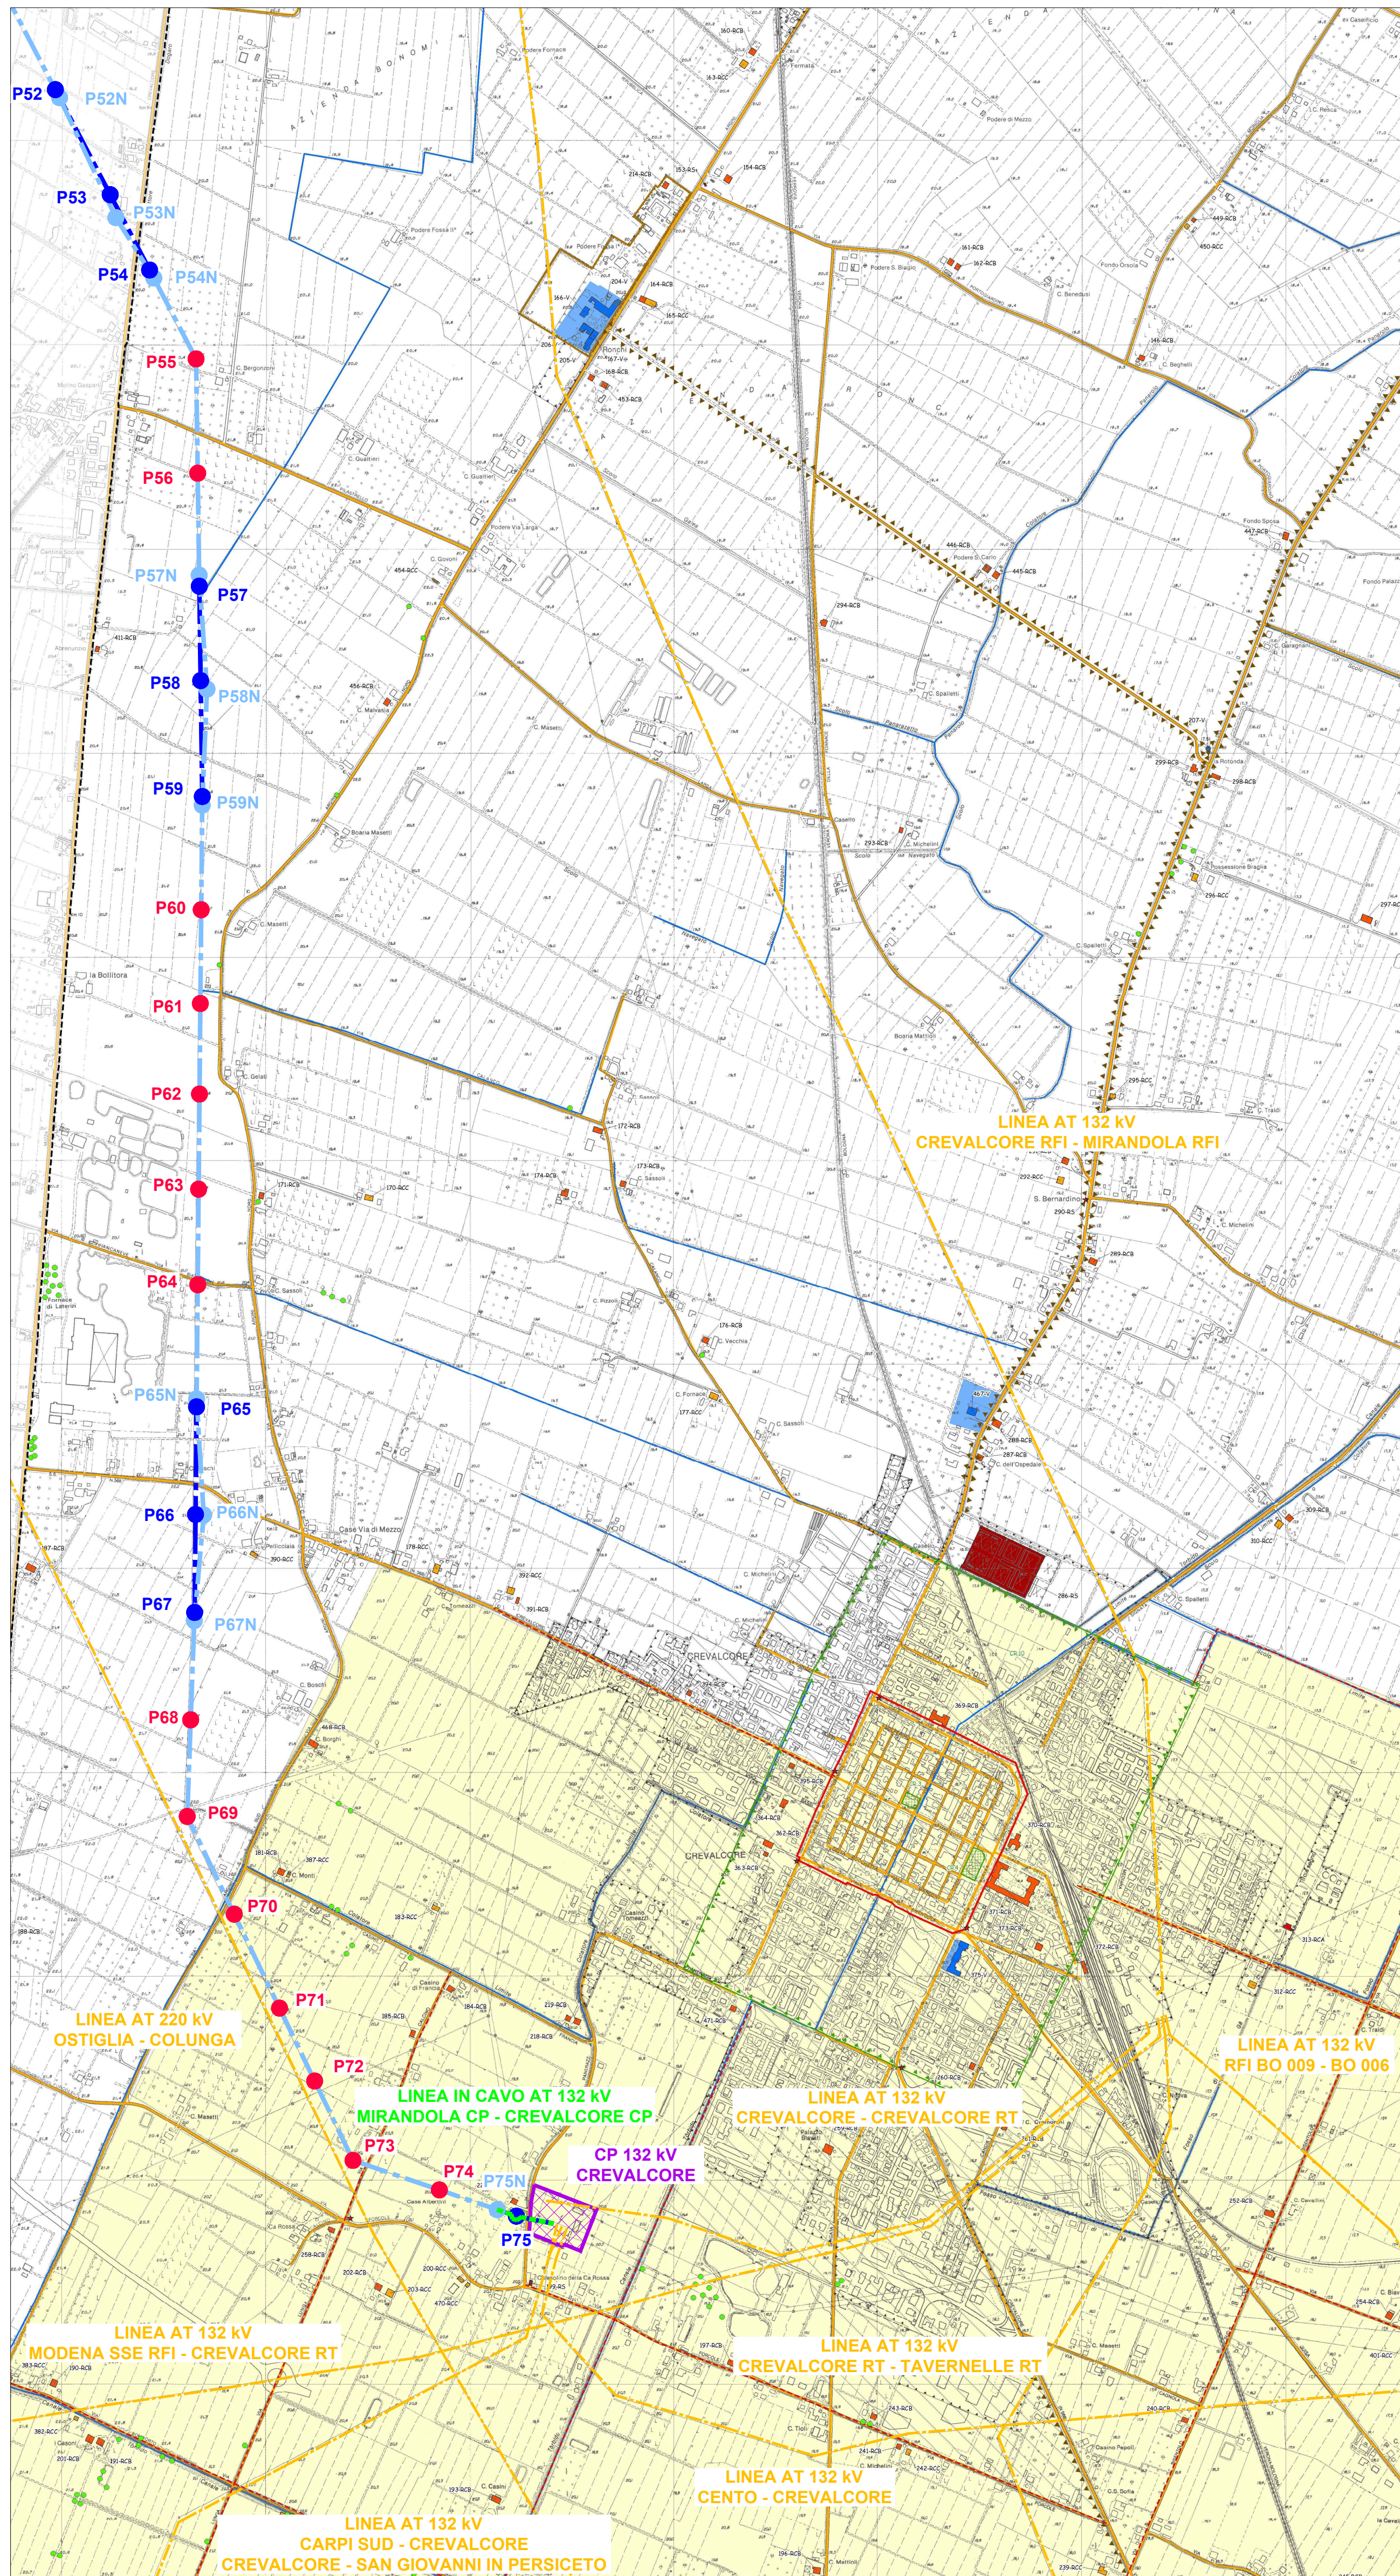

- LEGENDA**
- Viabilità storica (Art. 28 NTA PSC)
 - Canali storici (Art. 29 NTA PSC)
 - Ambiti urbani storici (Art. 16 NTA PSC)
 - Principali complessi architettonici storici non urbani (Art. 25 NTA PSC)
 - Ambiti di particolare interesse storico (Art. 26 NTA PSC)
 - Aree di accertata e rilevante consistenza archeologica (Art. 20 NTA PSC)
 - Aree di concentrazione di materiali archeologici (Art. 21 NTA PSC)
 - Aree di potenziale rischio archeologico (Art. 22 NTA PSC)
 - Tutela archeologica della via Emilia (Art. 23 NTA PSC)
 - Zone di tutela degli elementi della cartografia (Art. 24 NTA PSC)
 - Elementi della cartografia (Art. 24 NTA PSC)
 - Aree interessate da partecipazioni e consorzi utilitari (Art. 27 NTA PSC)
 - Alberi monumentali e di rilevante dimensione (Art. 46bis NTA PSC)
 - Edifici di interesse storico-architettonico:
 - V - Edifici e aree soggetti a tutela ai sensi D.Lgs. 42/2004 (Art. 17 NTA PSC - Art. 21 RUE)
 - Area di pertinenza di Palazzo Papali soggetta a tutela ai sensi del D.Lgs. 42/2004 di cui è in corso una verifica sulla esatta penetrazione
 - RS - Restauro Scientifico (Art. 18 NTA PSC - Art. 21 RUE)
 - RC - Restauro e Risanamento Conservativo (Art. 18 NTA PSC - Art. 21 RUE)
 - RCA - Palazzi, ville, case padronali ed edifici civili, di particolare interesse storico-architettonico e artistico
 - RCB - Villini urbani ed edifici civili e rurali, di interesse storico-architettonico
 - RCC - Edifici civili e rurali, di interesse storico-architettonico-tipologico-testimoniale
 - MA - Mestieri/Tabernacoli (Art. 18 NTA PSC)
 - Perimetro dei Centri Abitati
 - Territorio Urbanizzato al 29/06/1989 (adozione PTIR)
 - Territorio Urbanizzato al 11/02/2003 (adozione PTCP)
 - Confini comunali

PIANO STRUTTURALE COMUNALE
CLASSIFICAZIONE DEL TERRITORIO E SISTEMA DELLE TUTELE - TAV. 1A
SCALA 1:10000

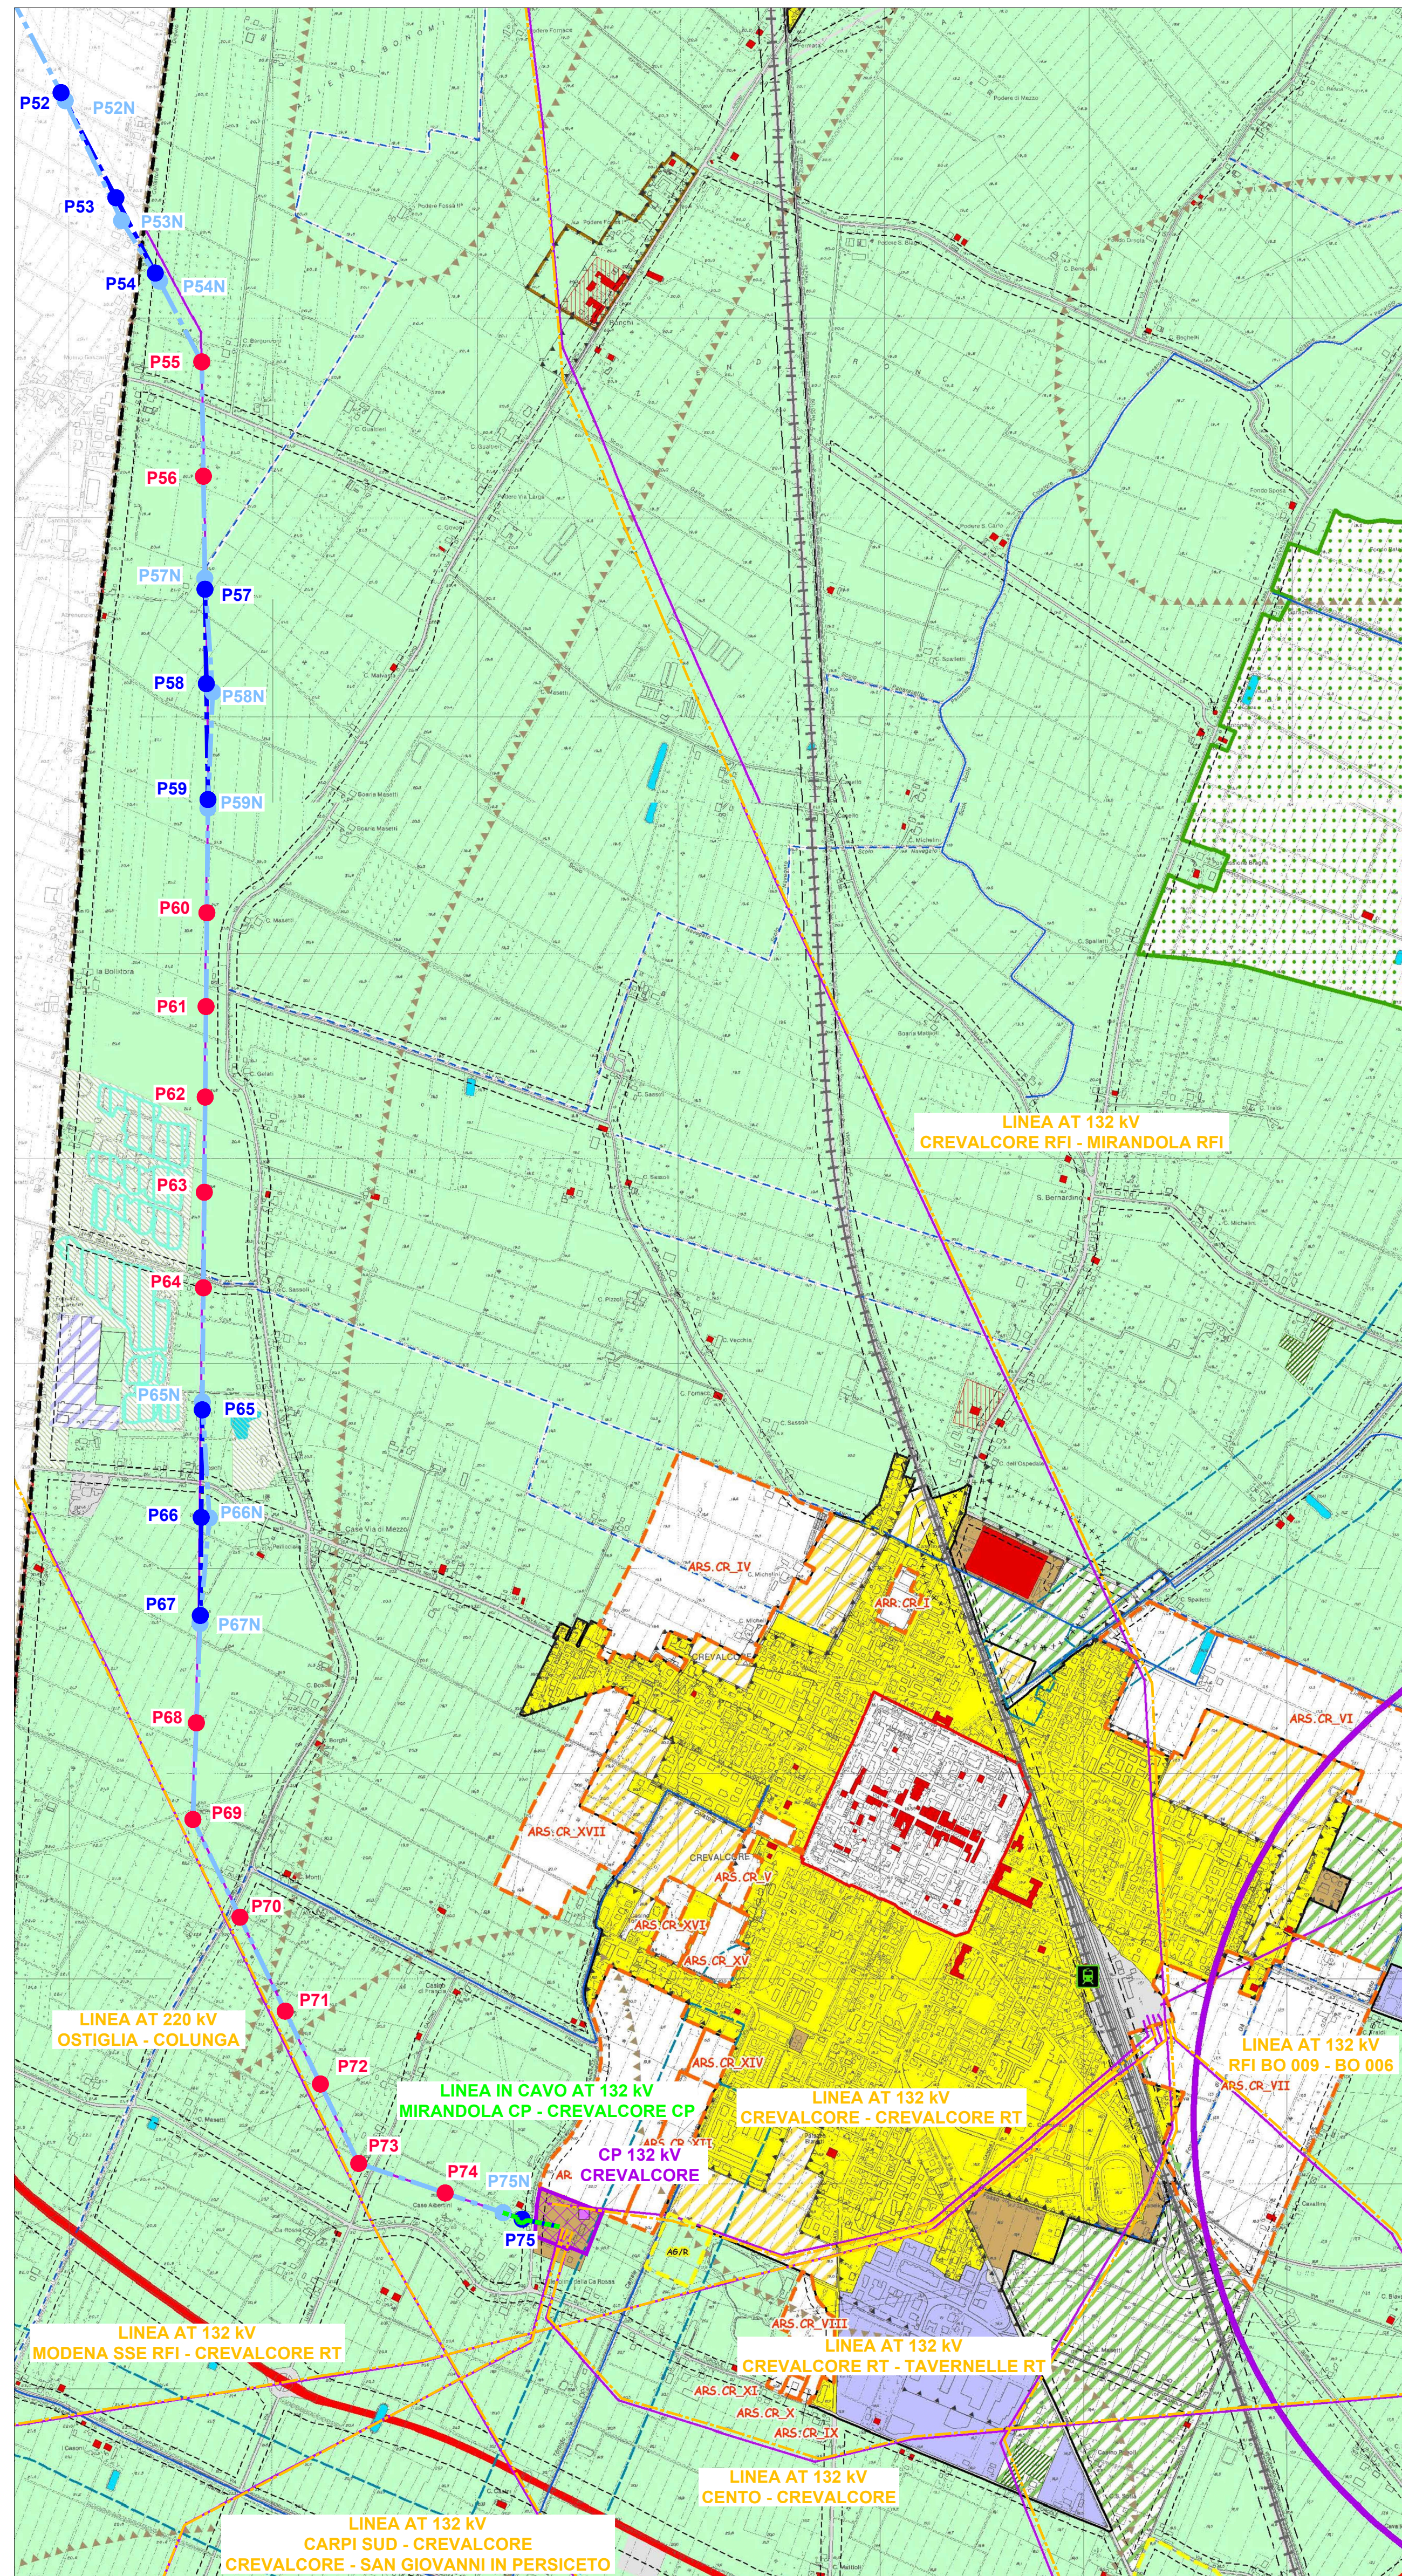

- Legenda**
- Linea ferroviaria Alta Velocità/Capaci - Linea Ferroviaria - Stazioni SFM
 - Autostrade AS - Caselli autostradali
 - Comitato autostradale Piacenza Nord
 - Rete stradale primaria
 - Corridoi infrastrutturali di adeguamento e completamento della rete stradale primaria
 - Fasce di ambientazione e protezione acustica delle infrastrutture viarie
 - Principali intersezioni stradali
 - Aree per infrastrutture della mobilità
 - Ambiti produttivi di rilievo sovcomunitario consolidati per funzioni miste manifatturiere e terziarie o la cui evoluzione è insostituibile verso funzioni miste o terziarie
 - Ambiti produttivi di rilievo sovcomunitario consolidati per funzioni prevalentemente produttive manifatturiere
 - Ambiti produttivi di rilievo sovcomunitario assorbiti di sviluppo per funzioni produttive, logistiche e del commercio non alimentare
 - Ambiti produttivi di rilievo sovcomunitario assorbiti di sviluppo per funzioni prevalentemente produttive manifatturiere e per funzioni logistiche
 - CLASSIFICAZIONE DEL TERRITORIO COMUNALE**
 - TERRITORIO URBANIZZATO**
 - Ambiti urbani storici (Art. 16 NTA PSC)
 - AS_3_3: Unità minima di intervento soggetta a POC (Art. 16 NTA PSC)
 - Ambiti a prevalenza destinazione residenziale ad assetto urbanistico consolidato (Art. 30 NTA PSC)
 - Ambiti a prevalenza destinazione residenziale in corso di attuazione (Art. 30 NTA PSC)
 - Ambiti a prevalenza destinazione produttiva ad assetto urbanistico consolidato (Art. 31 NTA PSC)
 - Ambiti a prevalenza destinazione produttiva in corso di attuazione (Art. 31 NTA PSC)
 - Perimetro dei Centri Abitati (Art. 70 NTA PSC)
 - Territorio Urbanizzato al 29/06/1989 (adozione PTIR)
 - Territorio Urbanizzato al 11/02/2003 (adozione PTCP)
 - TERRITORIO URBANIZZABILE**
 - Ambiti di passibile trasformazione urbana per usi residenziali o/o di servizio (AR5) (Art. 32 NTA PSC)
 - Ambiti di riqualificazione urbana per usi residenziali (AR6) (Art. 33 NTA PSC)
 - Ambiti di passibile trasformazione urbana per usi produttivi (AR7) (Art. 34 NTA PSC)
 - Ambiti di passibile trasformazione urbana per usi terziario-commerciali (AR8) (Art. 35 NTA PSC)
 - Densità collegate (NOT_5) (Art. 64 NTA PSC)
 - Fasce di ambientazione e protezione**
 - TERRITORIO RURALE** (Art. 36, 36bis, 37 NTA PSC)
 - Ambiti ad alta vocazione produttiva agricola (AVA)
 - Ambiti agricoli di rilievo paesaggistico (ARP)
 - Ambiti agricoli periferici (AAP)
 - Area di valore naturale e ambientale (AVN)
 - Attrezzature private di interesse generale in territorio rurale (AB/R)
 - SISTEMA DELLE TUTELE PRINCIPALI TUTELE STORICHE**
 - Edifici e aree di interesse storico-architettonico (vedi tav. PSC/T2) (Art. 17, 18 NTA PSC)
 - Area di pertinenza di Palazzo Papali soggetta a tutela ai sensi del D.Lgs. 42/2004 di cui è in corso una verifica sulla esatta penetrazione
 - Principali complessi architettonici storici non urbani (Art. 25 NTA PSC)
 - TUTELA DEGLI ELEMENTI DI INTERESSE NATURALE, AMBIENTALE E PAESAGGISTICO**
 - Alvei attivi ed invari dei bacini idrici (Art. 49 NTA PSC)
 - Reticolo idrografico principale
 - Reticolo idrografico secondario
 - Reticolo idrografico minore
 - Reticolo idrografico minore
 - Reticolo idrografico minore di bonifica non facente parte del reticolo minore o minore
 - Alvei attivi zonizzati
 - Fasce di tutela delle acque pubbliche ai sensi del D.Lgs. 42/2004 (Art. 64 NTA PSC)
 - Fasce di tutela fluviale (PTCP) (Art. 60 NTA PSC)
 - Fasce di pertinenza fluviale (PSA/I e PTCP) (Art. 61 NTA PSC)
 - Pozzi acquedottici e relative aree di salvaguardia (Art. 66 NTA PSC)
 - Aree per la realizzazione di interventi idraulici strutturali (Art. 62 NTA PSC)
 - Casse di espansione (Art. 63 NTA PSC)
 - Aree di riserva delle falde (Art. 66 NTA PSC)
 - Settori tipo B
 - Area a vulnerabilità naturale dell'acquifero elevato e estremamente elevato (Art. 67 NTA PSC)
 - Dossi e paludosi (Art. 68 NTA PSC)
 - Area di riqualificazione ecologica (ARE) (Art. 41 NTA PSC)
 - Zone di tutela naturalistica (Art. 42 NTA PSC)
 - Zone di particolare interesse paesaggistico - ambientale (Art. 43 NTA PSC)
 - Rete Natura 2000 - Zone di protezione speciale (ZPS), Siti di importanza comunitaria (SIC) (Art. 45 NTA PSC)
 - Sistema forestale o boschivo (Art. 46 NTA PSC)
 - Maceri (Art. 47 NTA PSC)
 - Zone umide (Art. 48 NTA PSC)
 - Nodi ecologici, zone di rispetto dei nodi ecologici complessi, corridoi ecologici (Art. 40, 40.1, 40.2, 40.3, 40.4 NTA PSC)
 - Visuali verso il paesaggio agricolo e collinare da salvaguardare (Art. 26bis NTA PSC)
 - AREE INTERESSATE DA RISCHI NATURALI**
 - Area ad alta probabilità di inondazione (Art. 60 NTA PSC)
 - Area morfologicamente depressa a deflusso idrico difficoltoso (Art. 60 NTA PSC)
 - Area potenzialmente inondabili (Art. 61 NTA PSC)
 - INFRASTRUTTURE E ATTREZZATURE TECNOLOGICHE**
 - Elettrodotti (Art. 72 NTA PSC)
 - Cabina alta tensione (Art. 72 NTA PSC)
 - Metanodotti (Art. 74 NTA PSC)
 - Cabina di primo salto (Art. 74 NTA PSC)
 - Attrezzature tecnologiche (URB)
 - LIMITI E RISPETTI**
 - Limiti di rispetto stradali (Art. 70 NTA PSC)
 - Limiti di rispetto delle infrastrutture ferroviarie (Art. 71 NTA PSC)
 - Limiti di rispetto dei depuratori (Art. 76 NTA PSC)
 - Limiti di rispetto cimiteriali (Art. 75 NTA PSC)
 - Asse di rischio di incidente rilevante (vedi IIR) (Art. 77 NTA PSC)
 - Zone di danno degli stabilimenti a rischio di incidente rilevante
 - Zone di attenzione degli stabilimenti a rischio di incidente rilevante
 - Zone di rischio aeroportuale
 - Zone aeroportuali soggette al Codice della Navigazione
 - Accordo Territoriale della Regione Aeronautica
 - Perimetro del Polo Funzionale "Aeroporto"
 - Ambito delle attività aeroportuali
 - Ambito aeroportuale Nord
 - Area di salvaguardia urbanistica aeroportuale
 - Confini comunali

- LEGENDA**
- LINEA IN CAVO AT 132 kV CP 132 kV MIRANDOLA - CP 132 kV CREVALCORE INCLINATO A PRODOTTO (SOSTITUZIONE DEL CONDUTTORE INSTALLATO)
 - ASSE NUOVO SOSTITUI LINEA AT 132 kV CP 132 kV MIRANDOLA - CP 132 kV CREVALCORE DA DEMOLIRE
 - LINEA AEREA AT 132 kV CP 132 kV MIRANDOLA - CP 132 kV CREVALCORE DA DEMOLIRE
 - ASSE SOSTITUI DA DEMOLIRE LINEA AT 132 kV CP 132 kV MIRANDOLA - CP 132 kV CREVALCORE
 - ASSE SOSTITUI ESISTENTE LINEA AT 132 kV CP 132 kV MIRANDOLA - CP 132 kV CREVALCORE
 - LINEE AT ESISTENTI
 - AREA CP CREVALCORE 132 kV

NOTA 1: IL SIMBOLO DEL SOSTITUI RAPPRESENTA IL CENTRO PRODOTTO E NON L'EFFETTIVA AREA DI INCOMBIO

A 04.2024
Emissione per autorizzazione

C.P. 202304178	IMPIANTO FOTOVOLTAICO POTENZA NOMINALE E IN IMMISSIONE 79,2 MW
MENINAS Srl Via Barberis, 55 00187 - Roma (RM)	LINEA 132 kV MIRANDOLA CP - CREVALCORE CP
BRULLI Trasmissioni	INQUADRAMENTO SU PIANIFICAZIONE URBANISTICA E VINCOLI - COMUNE DI CREVALCORE
VARIE	A0+ 1/1 4 6 8 7 9 8 A