


LEGENDA ELEMENTI	
	SCARICATORE
	TA x 3 NUCLEI
	INTERRUTTORE MOTORIZZATO
	TVC - TV CAPACITIVO
	SEZIONATORE MOTORIZZATO
	SEZIONATORE DI TERRA MOTORIZZATO
	ONDA CONVOLGIUTA
	TERMINALI CAVO-AREA
	TRASFORMATORI INDUTTIVI DI POTENZA

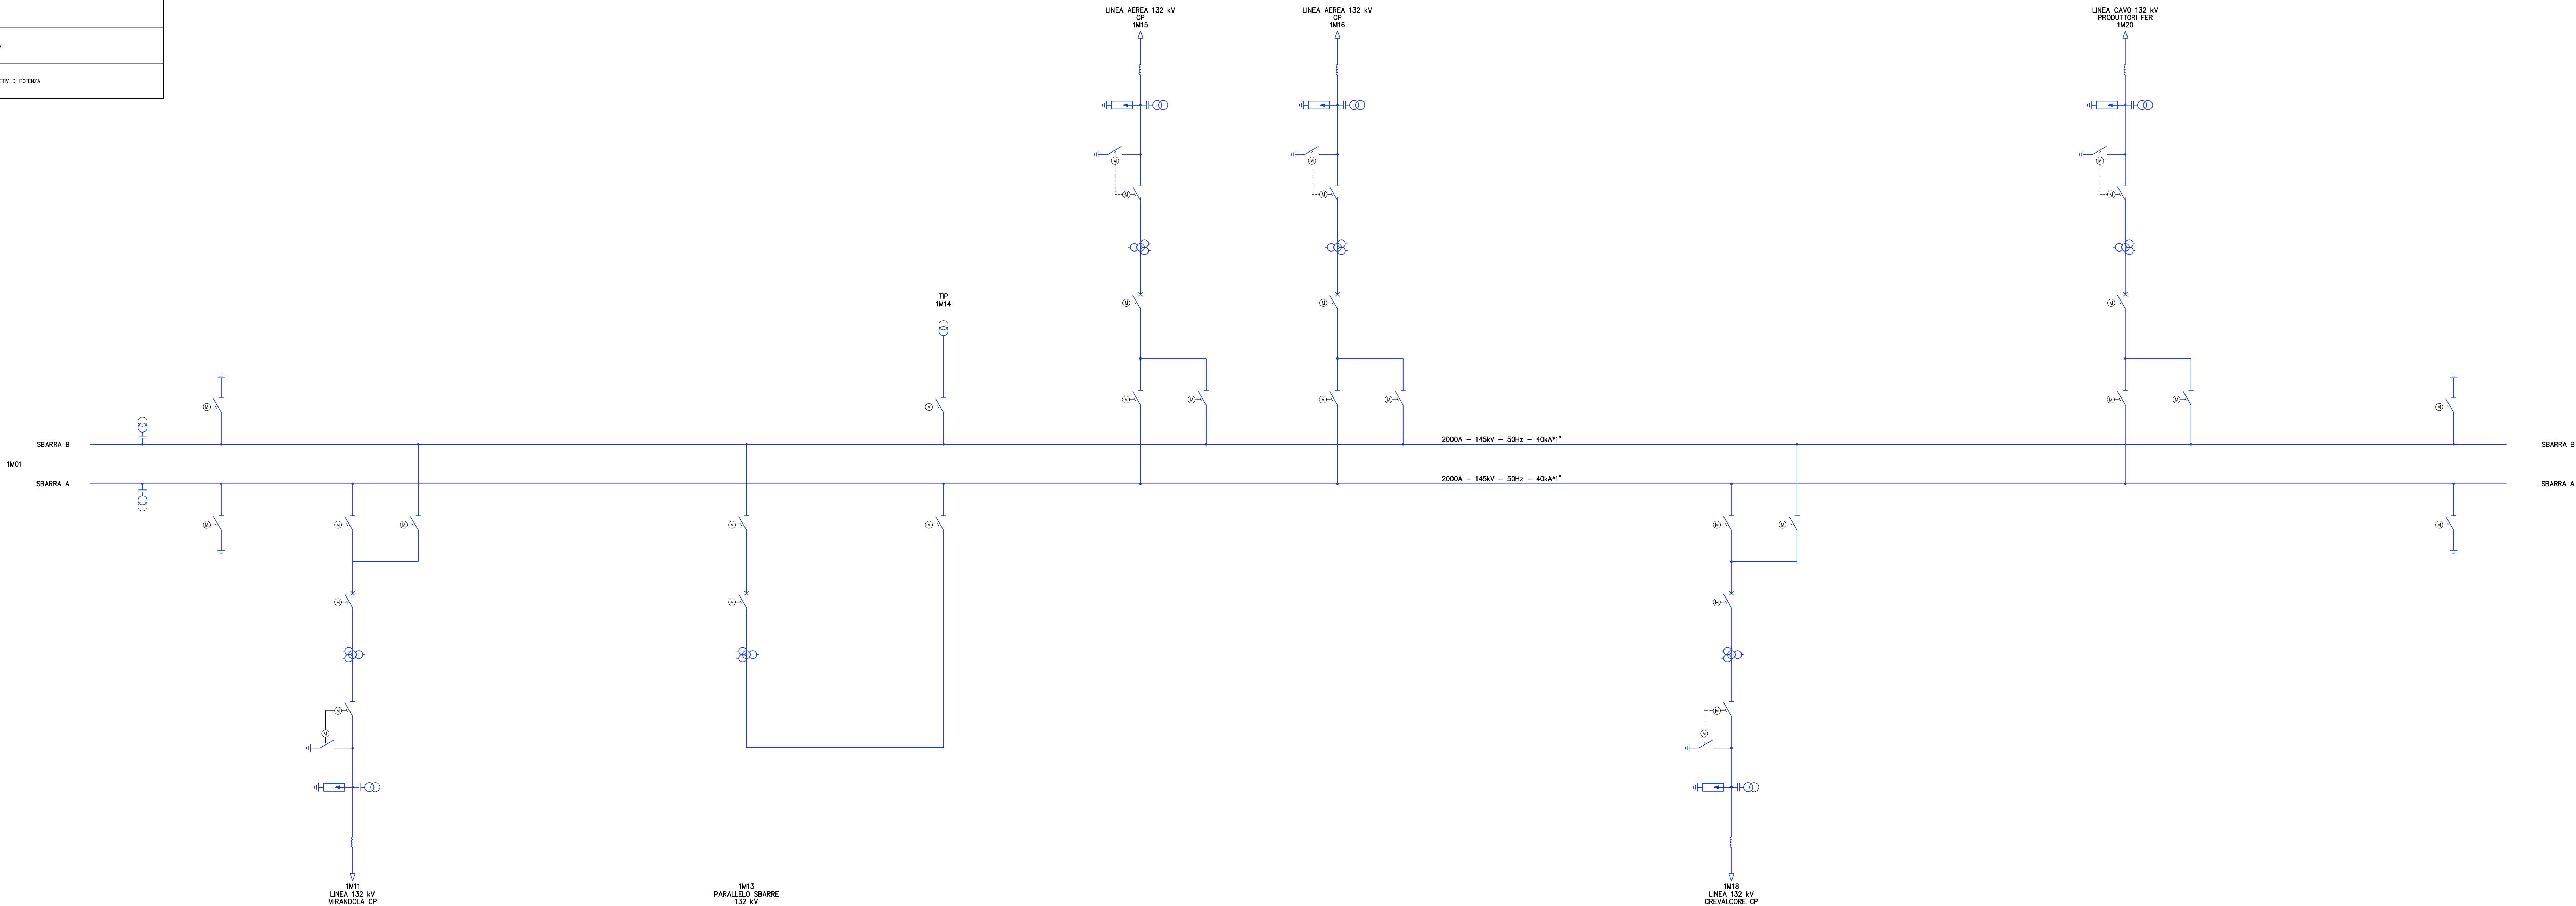

Flavio Bazzani

B	28.4.2028	126	013	093	Modifiche come da commenti cliente
A	6.2.2025	013	013	093	Emissione per autorizzazione
REVISIONE	DATA	ELABORATO	VERIFICATO	APPROVATO	DESCRIZIONE
CODICE PRATICA CAPOFLA C.P. 202304178					TIPOLOGIA IMPIANTO CAPOFLA / POTENZA IN IMMISSIONE IMPIANTO FOTOVOLTAICO POTENZA NOMINALE E IN IMMISSIONE 79,2 MW
CAPOFLA MENINAS Srl Via Bernina, 7 20159 - Milano					IMPIANTO SE 132 kV REGINA DEL BOSCO
INGEGNERIA & COSTRUZIONI BRULLI ltrasmissione					TITOLO SCHEMA UNIFILARE AT
SCALA -	FORMATO A1++	FOLIO / DI 1/1	N. DOCUMENTO 4 6 8 4 5 1 B		