




Three Barrow

[illegible]



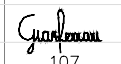





LEGENDA

-  AREA STAZIONE ELETTRICA 132kV REGINA DEL BOSCO INCLUSIVA DEI 10 M DI FASCIA DI RISPETTO
-  AREA STAZIONE ELETTRICA 132kV REGINA DEL BOSCO
-  STRADA D'ACCESSO STAZIONE ELETTRICA



*Luca Baffoni*

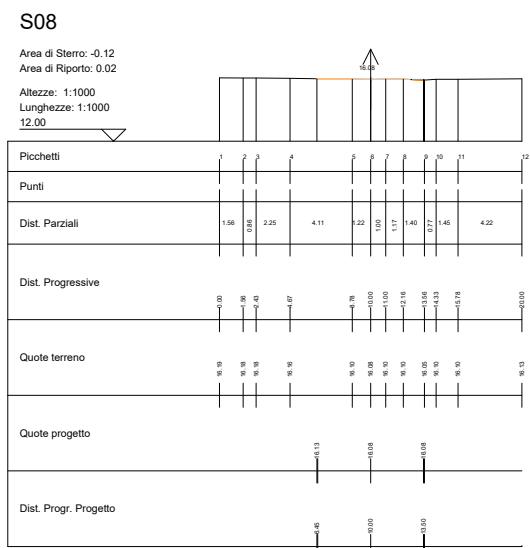
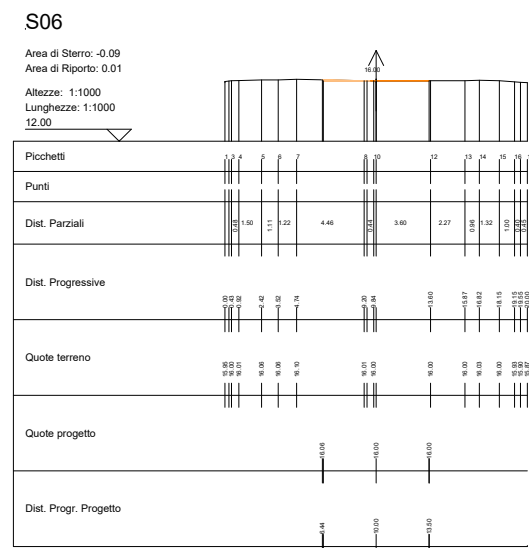
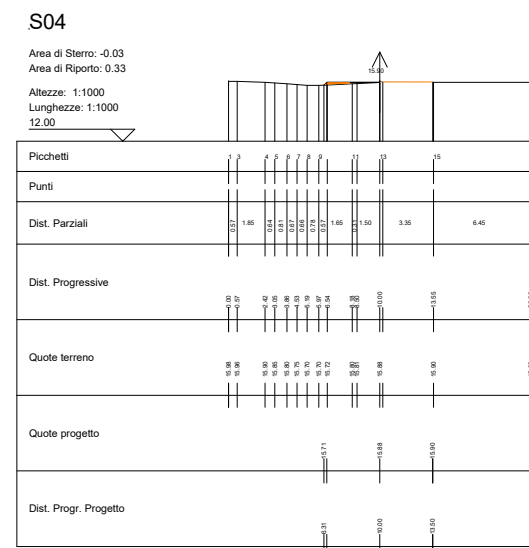
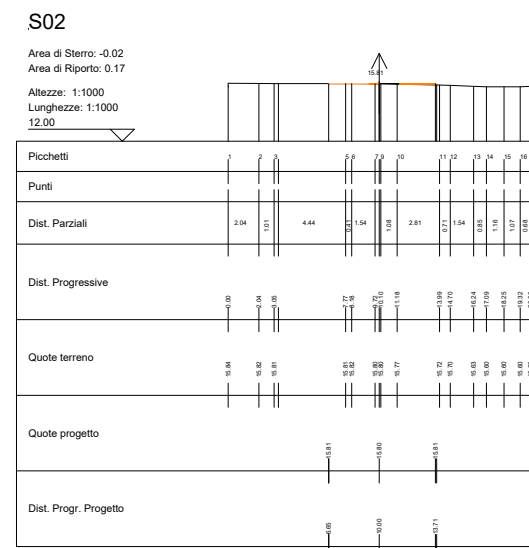
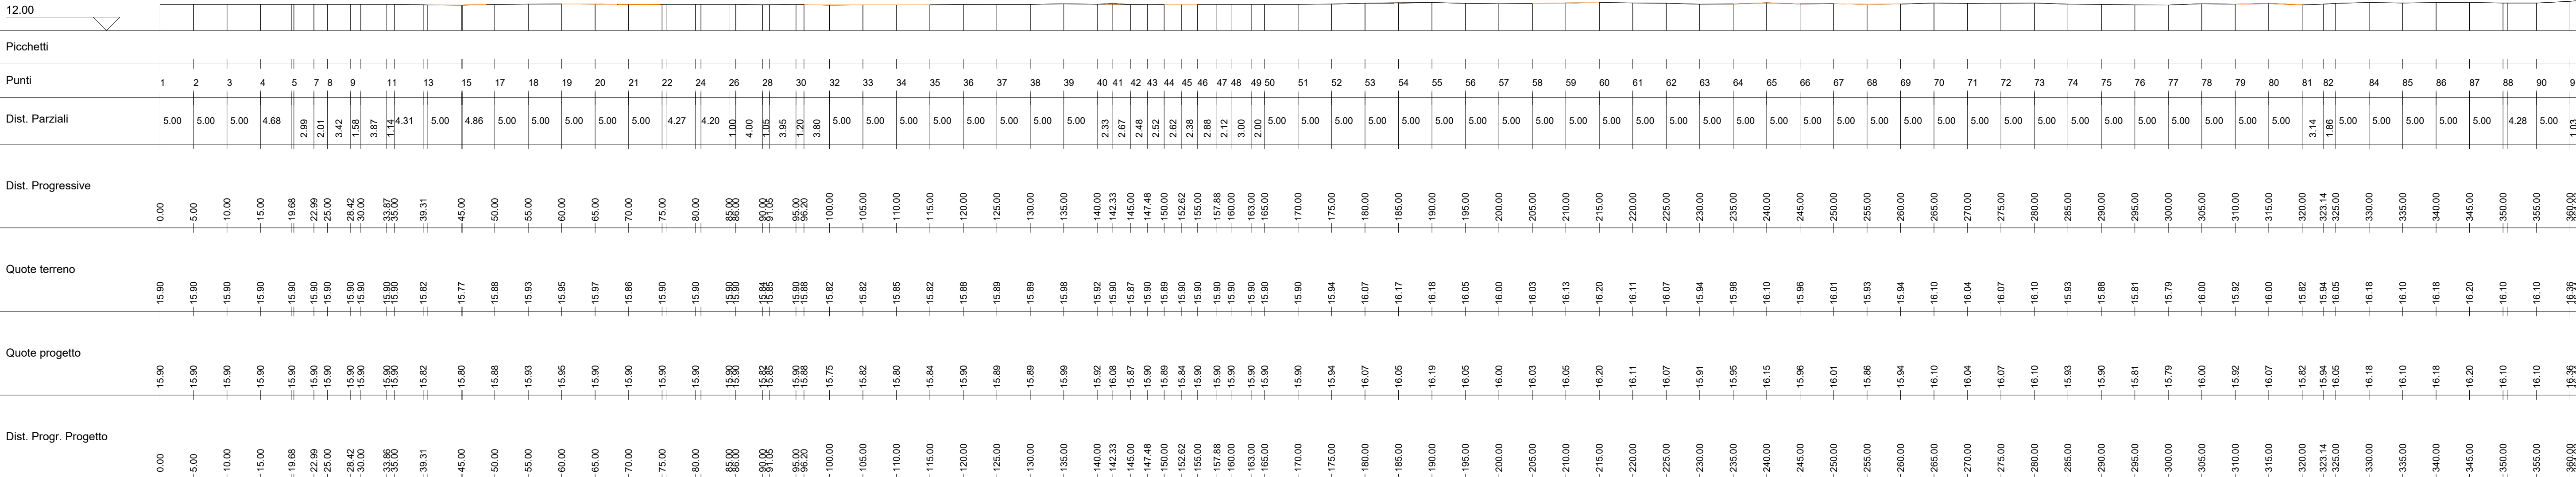
A	6.2.2026				Emissione per autorizzazione
REVISIONE	DATA	ELABORATO	VERIFICATO	APPROVATO	DESCRIZIONE
C.P. 202304178			IMPIANTO FOTOVOLTAICO POTENZA NOMINALE E IN IMMISSIONE 79,2 MW		
MENINAS Srl Via Bernina, 7 20159 - Milano			SE 132 kV REGINA DEL BOSCO		
			PLANIMETRIA E SEZIONI STRADA DI ACCESSO		
1 : 1.000	A2+	2 / 3	4 6 8 4 7 1 A		



## Caratteristiche Tracciato di Progetto

	H = 0.17 L = 25.00 P = 0.69%	H = 0.11 L = 25.00 P = 0.42%	H = 0.18 L = 20.00 P = 0.9%	
--	------------------------------------	------------------------------------	-----------------------------------	--

Altezze: 1:1000  
Lunghezze: 1:1000

[illegible]