

PLANIMETRIA GENERALE
scala 1:200

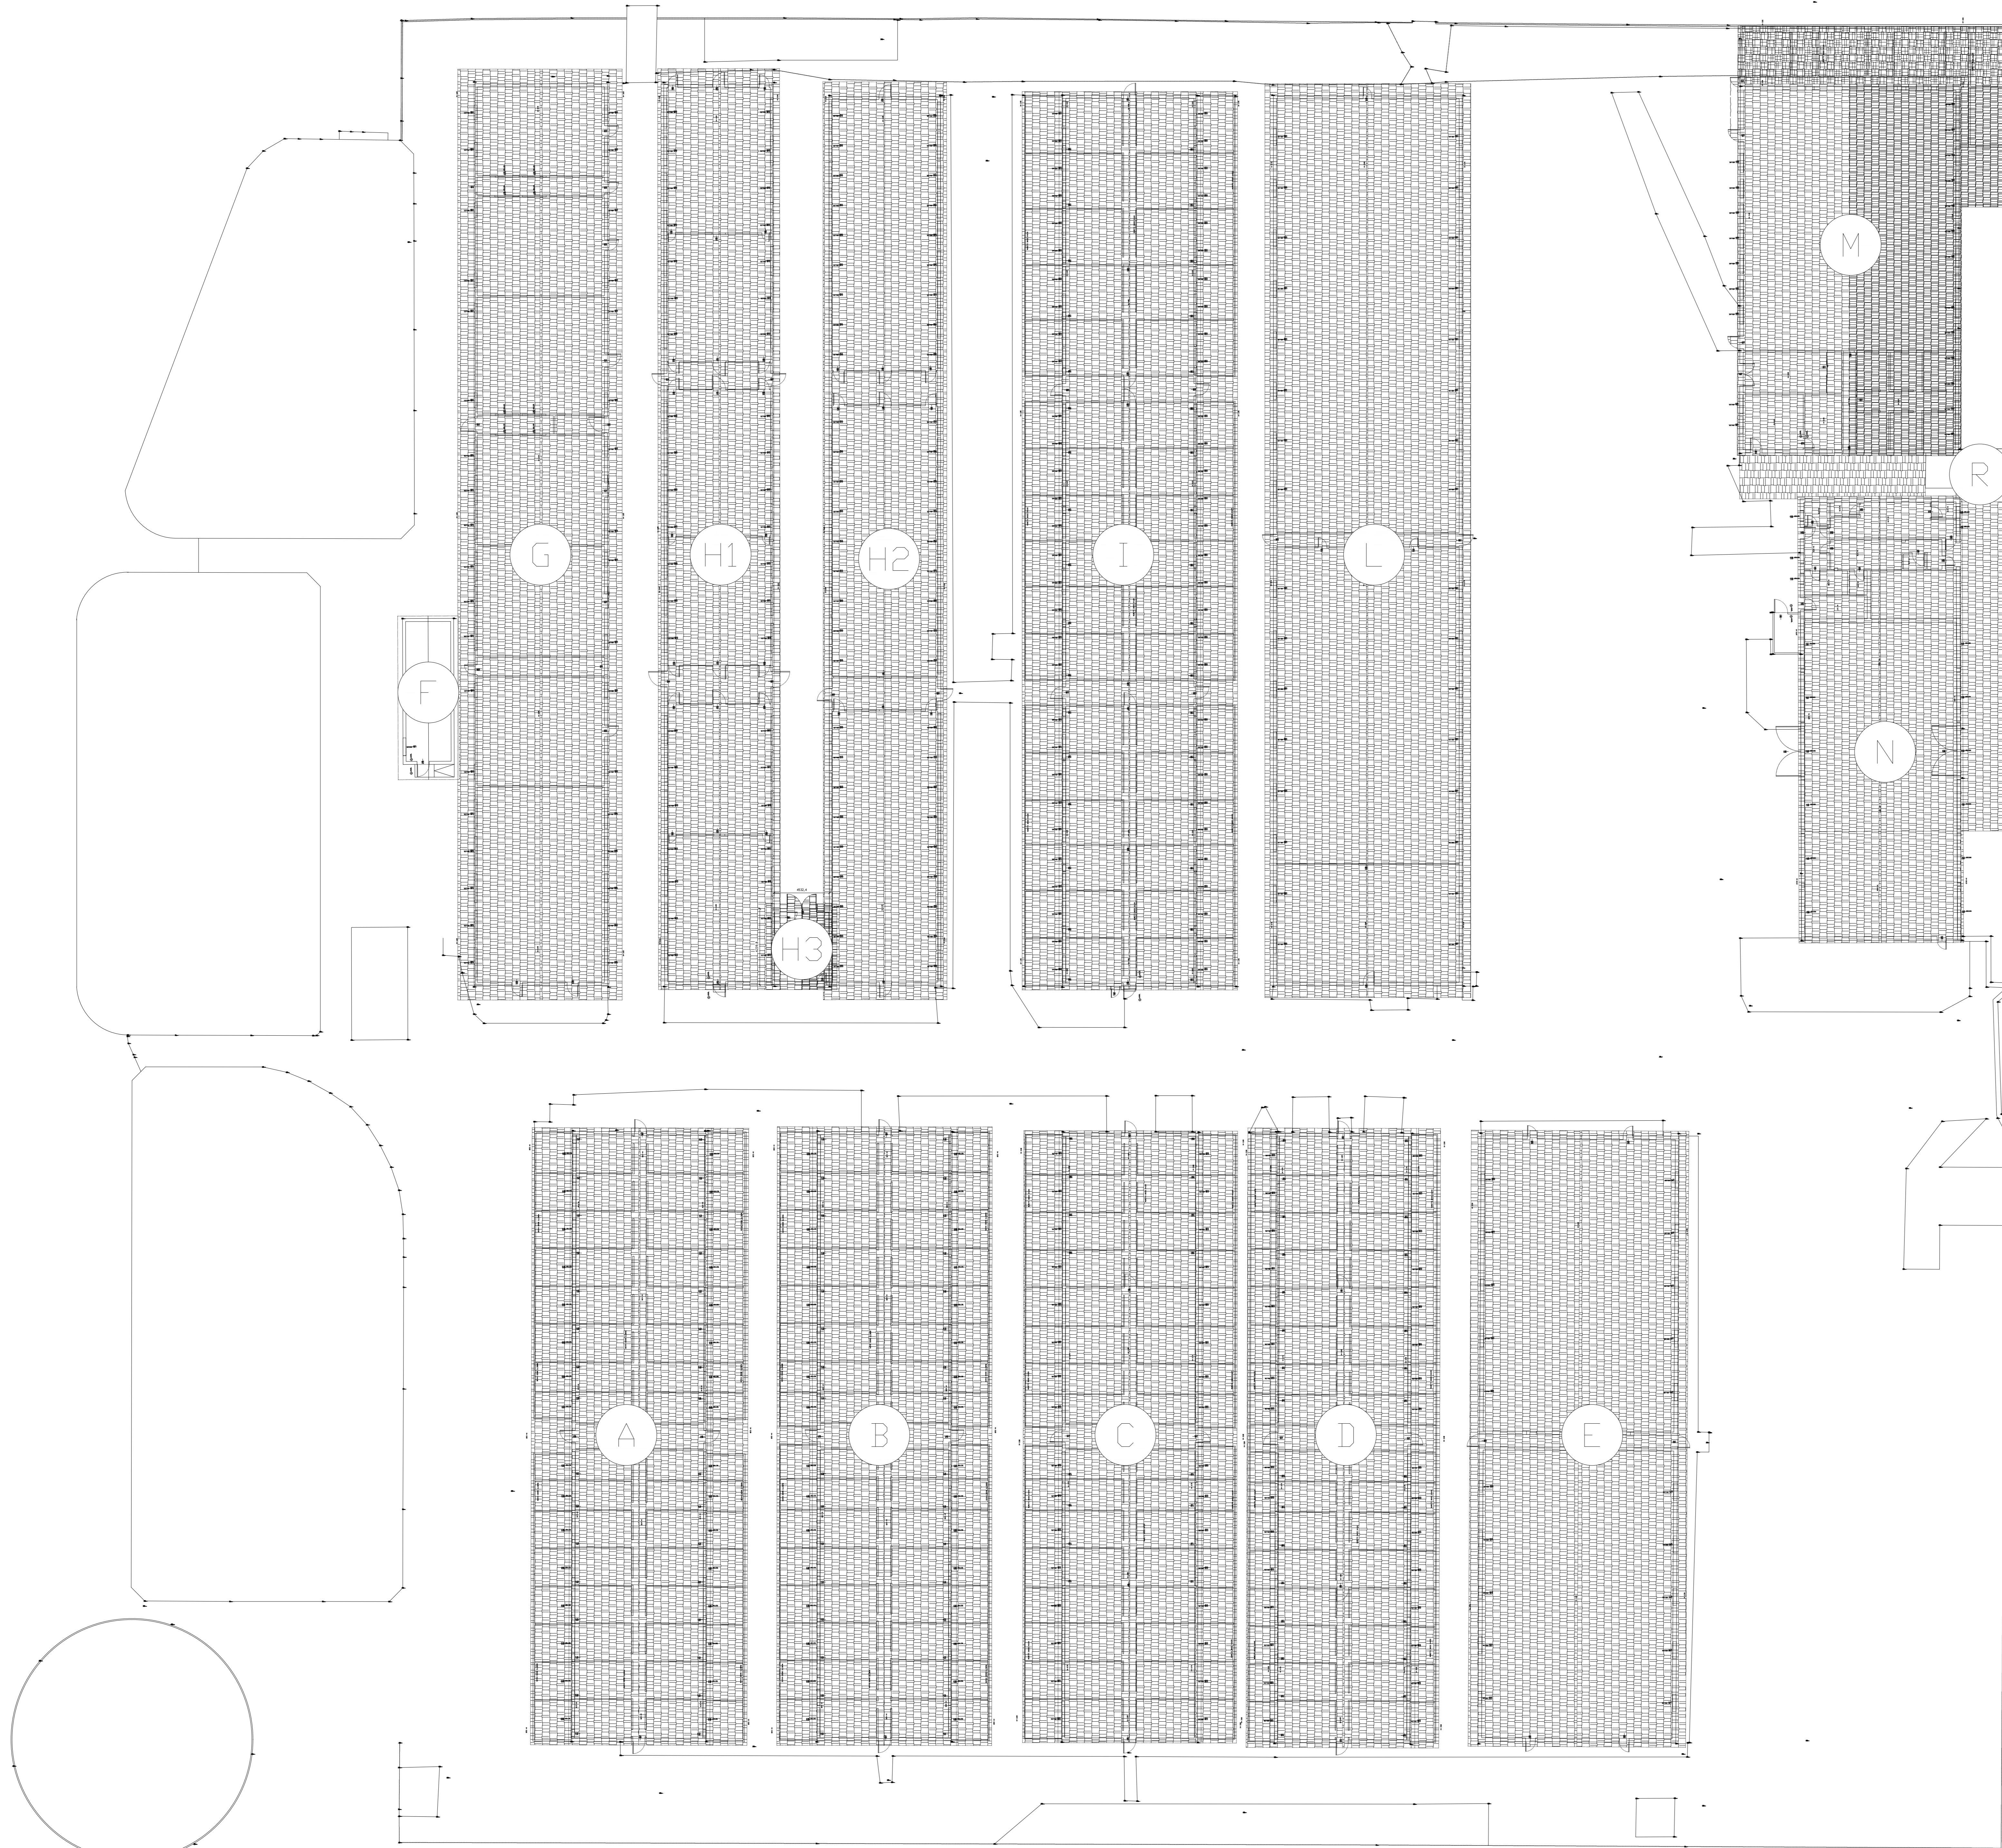


Tabelle superfici / Volumi
Stato attuale

Legenda:

art. 16, comma 2, lettera c, LR 20/2000; art. 23, comma 3, LR 3/1/2002

	STATO ATTUALE		
	SUPRFICIE TOTALE -ST [m ²] DTU 16	ALTEZZA LORDA [m] DTU 34	VOLUME TOTALE -VT [m ³] DTU 26
EDIFICIO E	809,25	4,405	3564,75
EDIFICIO F	50,40	2,700	136,08
EDIFICIO G	815,10	2,305	1878,81
EDIFICIO H1	693,00	3,565	2470,55
EDIFICIO H2	667,95	3,560	2377,90
EDIFICIO H3	28,67	3,560	102,05
EDIFICIO I	812,52	3,675	2986,01
EDIFICIO L-PADDOCK (ex. DTU)	461,16	/	/
EDIFICIO L	1133,05	4,380	4962,76
TOTALE	5471,10		18478,90

P
r
o
g
e
t
t
o
A
r
c
h
i
t
e
t
t
o
n
i
c
o

Azienda Agricola del Castello S.a.r.l.
SCIA - RISTRUTTURAZIONE EDILIZIA
di Edifici Esistenti uso Porcilaie volta al miglioramento delle condizioni di benessere animale.
Via Imperatora n° 18 - 41043 Formigine (MO)
Catasto Fabbricati del Comune di Formigine Fg.48 Map.21 sub 3

PROGETTO ESECUTIVO

Coordinamento Generale:
Progettazione Architettonica:
Direzione dei Lavori:
Coordinamento Sicurezza:
Ing. Gabriele Nigro-Zanetti

Consulenza Agronomica
Per. Agr. Andrea Ferrari

Proprietà:
Azienda Agricola del Castello S.a.r.l.
Via della Pace 10, 41051
Castelnuovo Rangone (MO)

ING. GABRIELE NIGRO-ZANETTI
Sezione A
n° 31206

Planimetria Stato Attuale- Calcolo Superfici e Volumi
degli edifici Oggetto di Intervento

Codice Progetto: 018-2025-P1 | Scala: 1:200 | Codice Elaborato: E-00-A-P-01

0	10 Ottobre 2025	emissione	gmz	of
Rev.	Data	Descrizione revisione	Dr.	Cont.