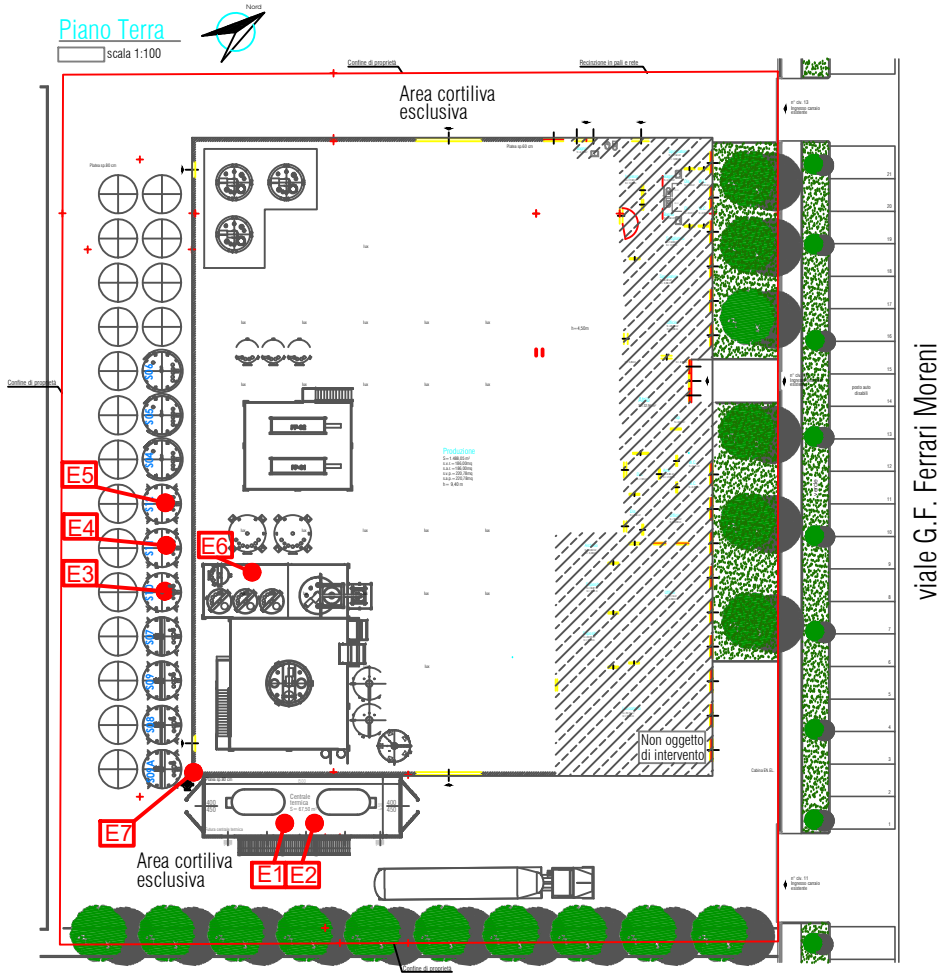
Piano Terra
scala 1:100
Nord
Area cortiliva esclusiva
Area cortiliva esclusiva
Non oggetto di intervento
viale G.F. Ferrari Moreni
E1
E2
E3
E4
E5
E6
E7