

Comune di
SASSUOLO
Provincia di MODENA



P.d.C.

Permesso di Costruire

Opere di manutenzione straordinaria:

Installazione e revisione di impianti tecnologici che comportano la realizzazione di volumi tecnici al servizio di edifici e di attrezzature esistenti in un edificio produttivo ubicato in viale G.L. Ferrari Moreni n° 11, 13 e 15 in comune di Sassuolo (MO)

La proprietà:

UNICA s.r.l.
via Alessandro Pisanti, n° 2
41124 - Reggio Emilia (RE)
p.iva 02973600352

Il richiedente:

MISTRAL ITALIA s.r.l.
via Torino, n° 22
41014 - Castelfranco (RE)
p.iva 03545670369

Il progettista:

L.S.T. Servizi s.r.l.
Progettista: Geom. ANTONIO CASSANELLI
via Modena, 314 B - 41018 San Cesario sul Panaro (MO)
Albo geom. della provincia di Modena n° 2805

N° PROTOCOLLO UFFICIO TECNICO

Elaborato n°

3

Scala 1: 200


Maggio 2026

STATO LEGITTIMATO:
Piante e sezioni

Divieto di riproduzione olo omissio a terzi senza preventiva ed esplicita autorizzazione


Piano Terra

Stato Legittimato scala 1:200

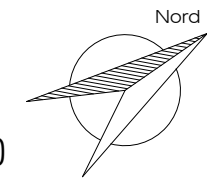

Mapp. 431

Area cortiliva
esclusiva

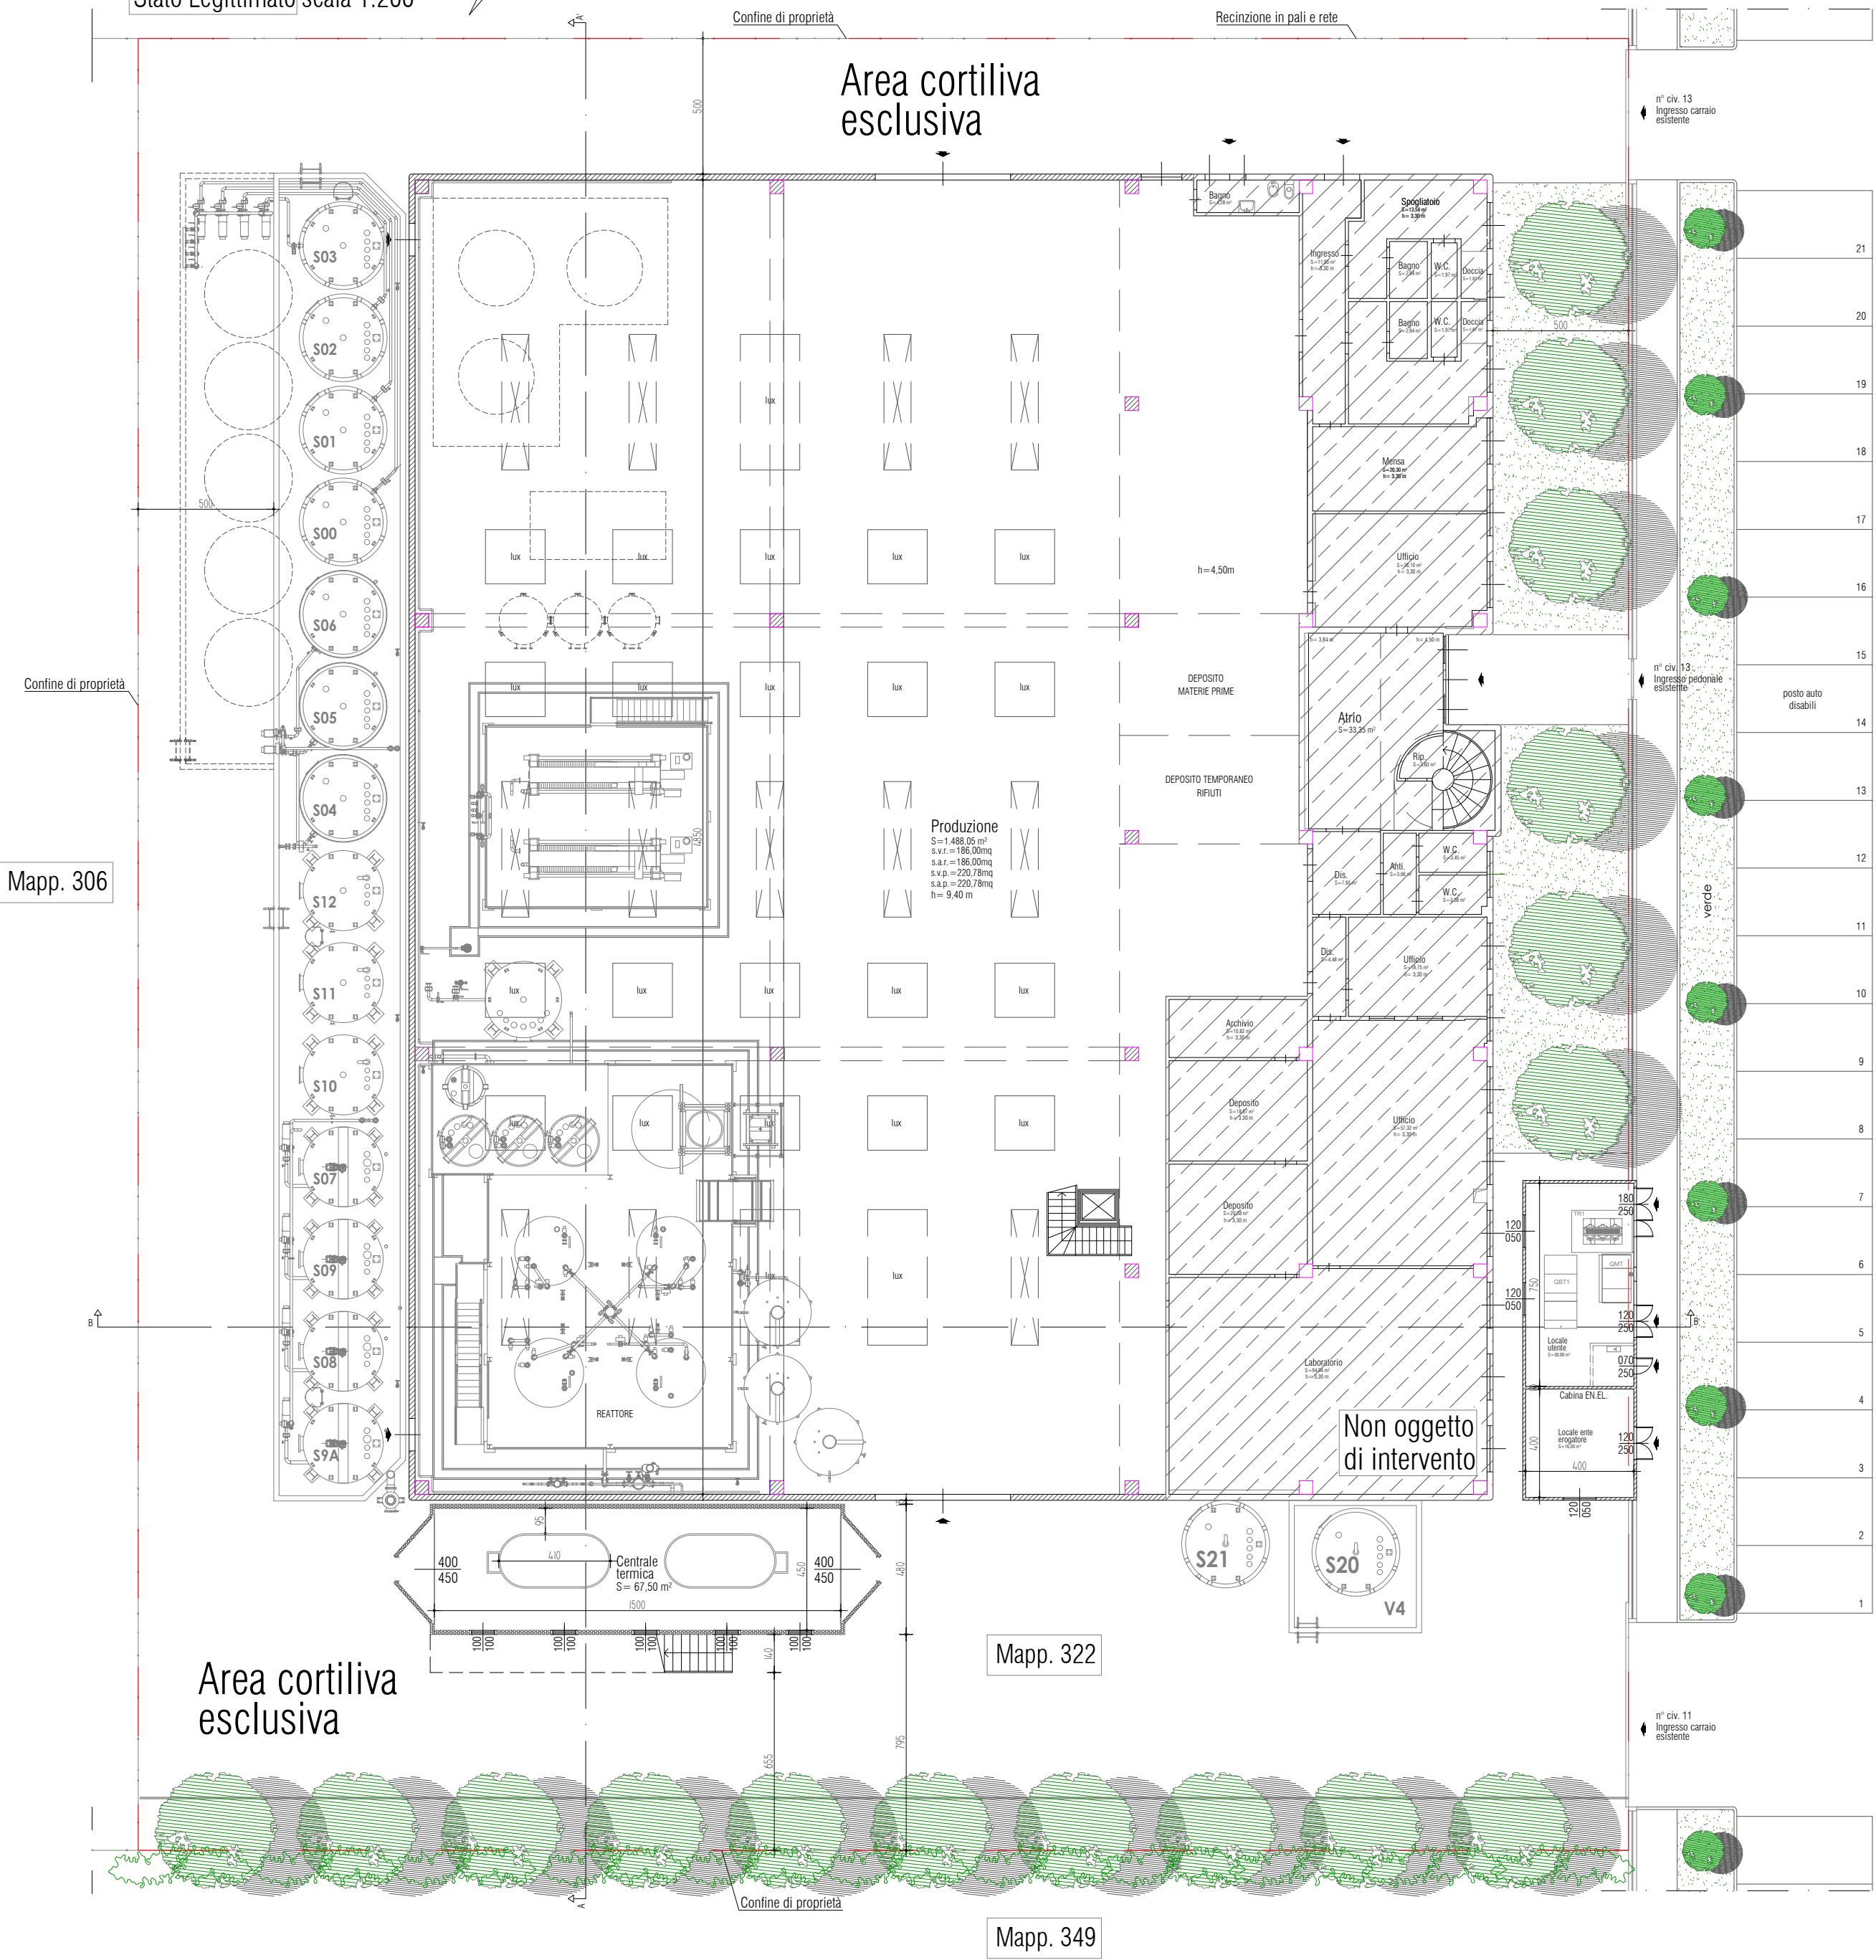

viale G. F. Ferrari Moreni

Piano Primo

Stato Legittimato scala 1:200

Invariato

