

RILIEVI TOPOGRAFICI E FOGNATURE

- Rilievo topografico aereo 2024 (EPSG:25832)
- Dati reticoli fognari da bibliografie e progetti precedenti

RETE FOGNARIA ACQUE BIANCHE
SOTTORETE N°1
SCARICO SP255

Legenda:

MODELLO_C3D

- Rete_1_pozzetti
- Rete_1_linee

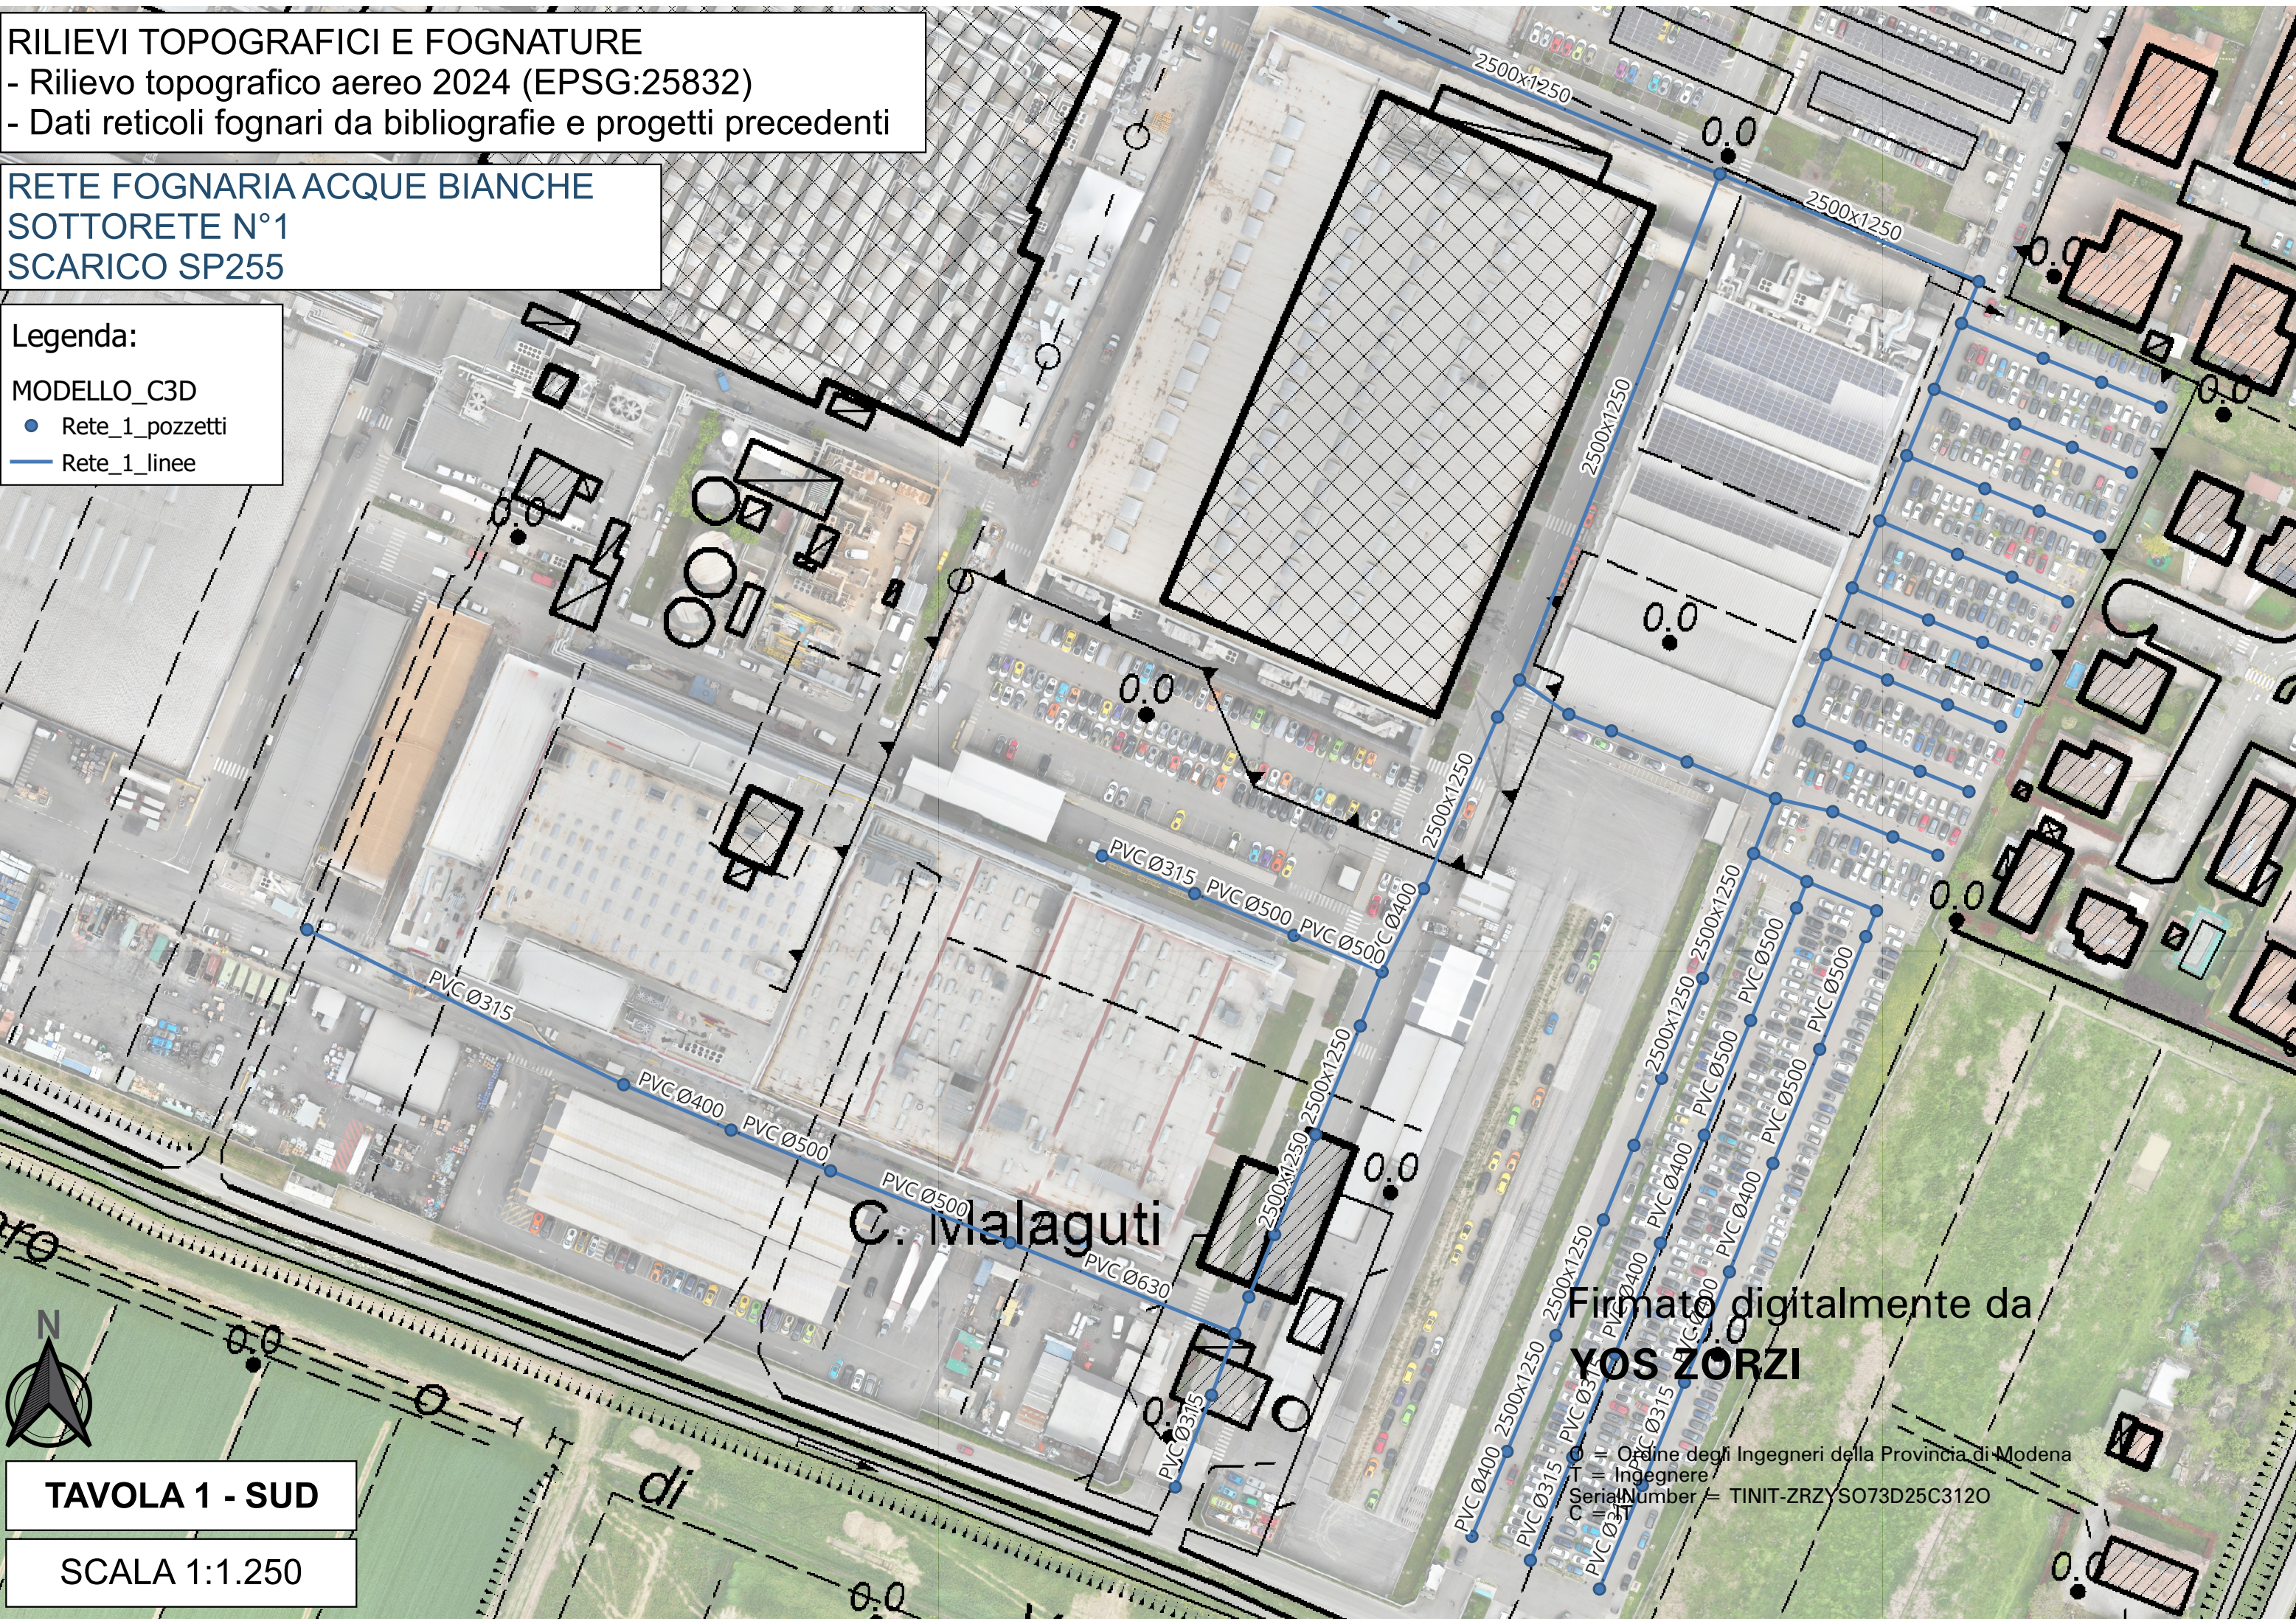


TAVOLA 1 - SUD

SCALA 1:1.250

Firmato digitalmente da
YOS ZORZI

Ordine degli Ingegneri della Provincia di Modena
Ingegnere
Serial Number = TINIT-ZRZYSO73D25C3120

RILIEVI TOPOGRAFICI E FOGNATURE


- Rilievo topografico aereo 2024 (EPSG:25832)
- Dati reticoli fognari da bibliografie e progetti precedenti

RETE FOGNARIA ACQUE BIANCHE
SOTTORETE N°1
SCARICO SP255

Legenda:

MODELLO_C3D

- Rete_1_pozzetti
- Rete_1_linee

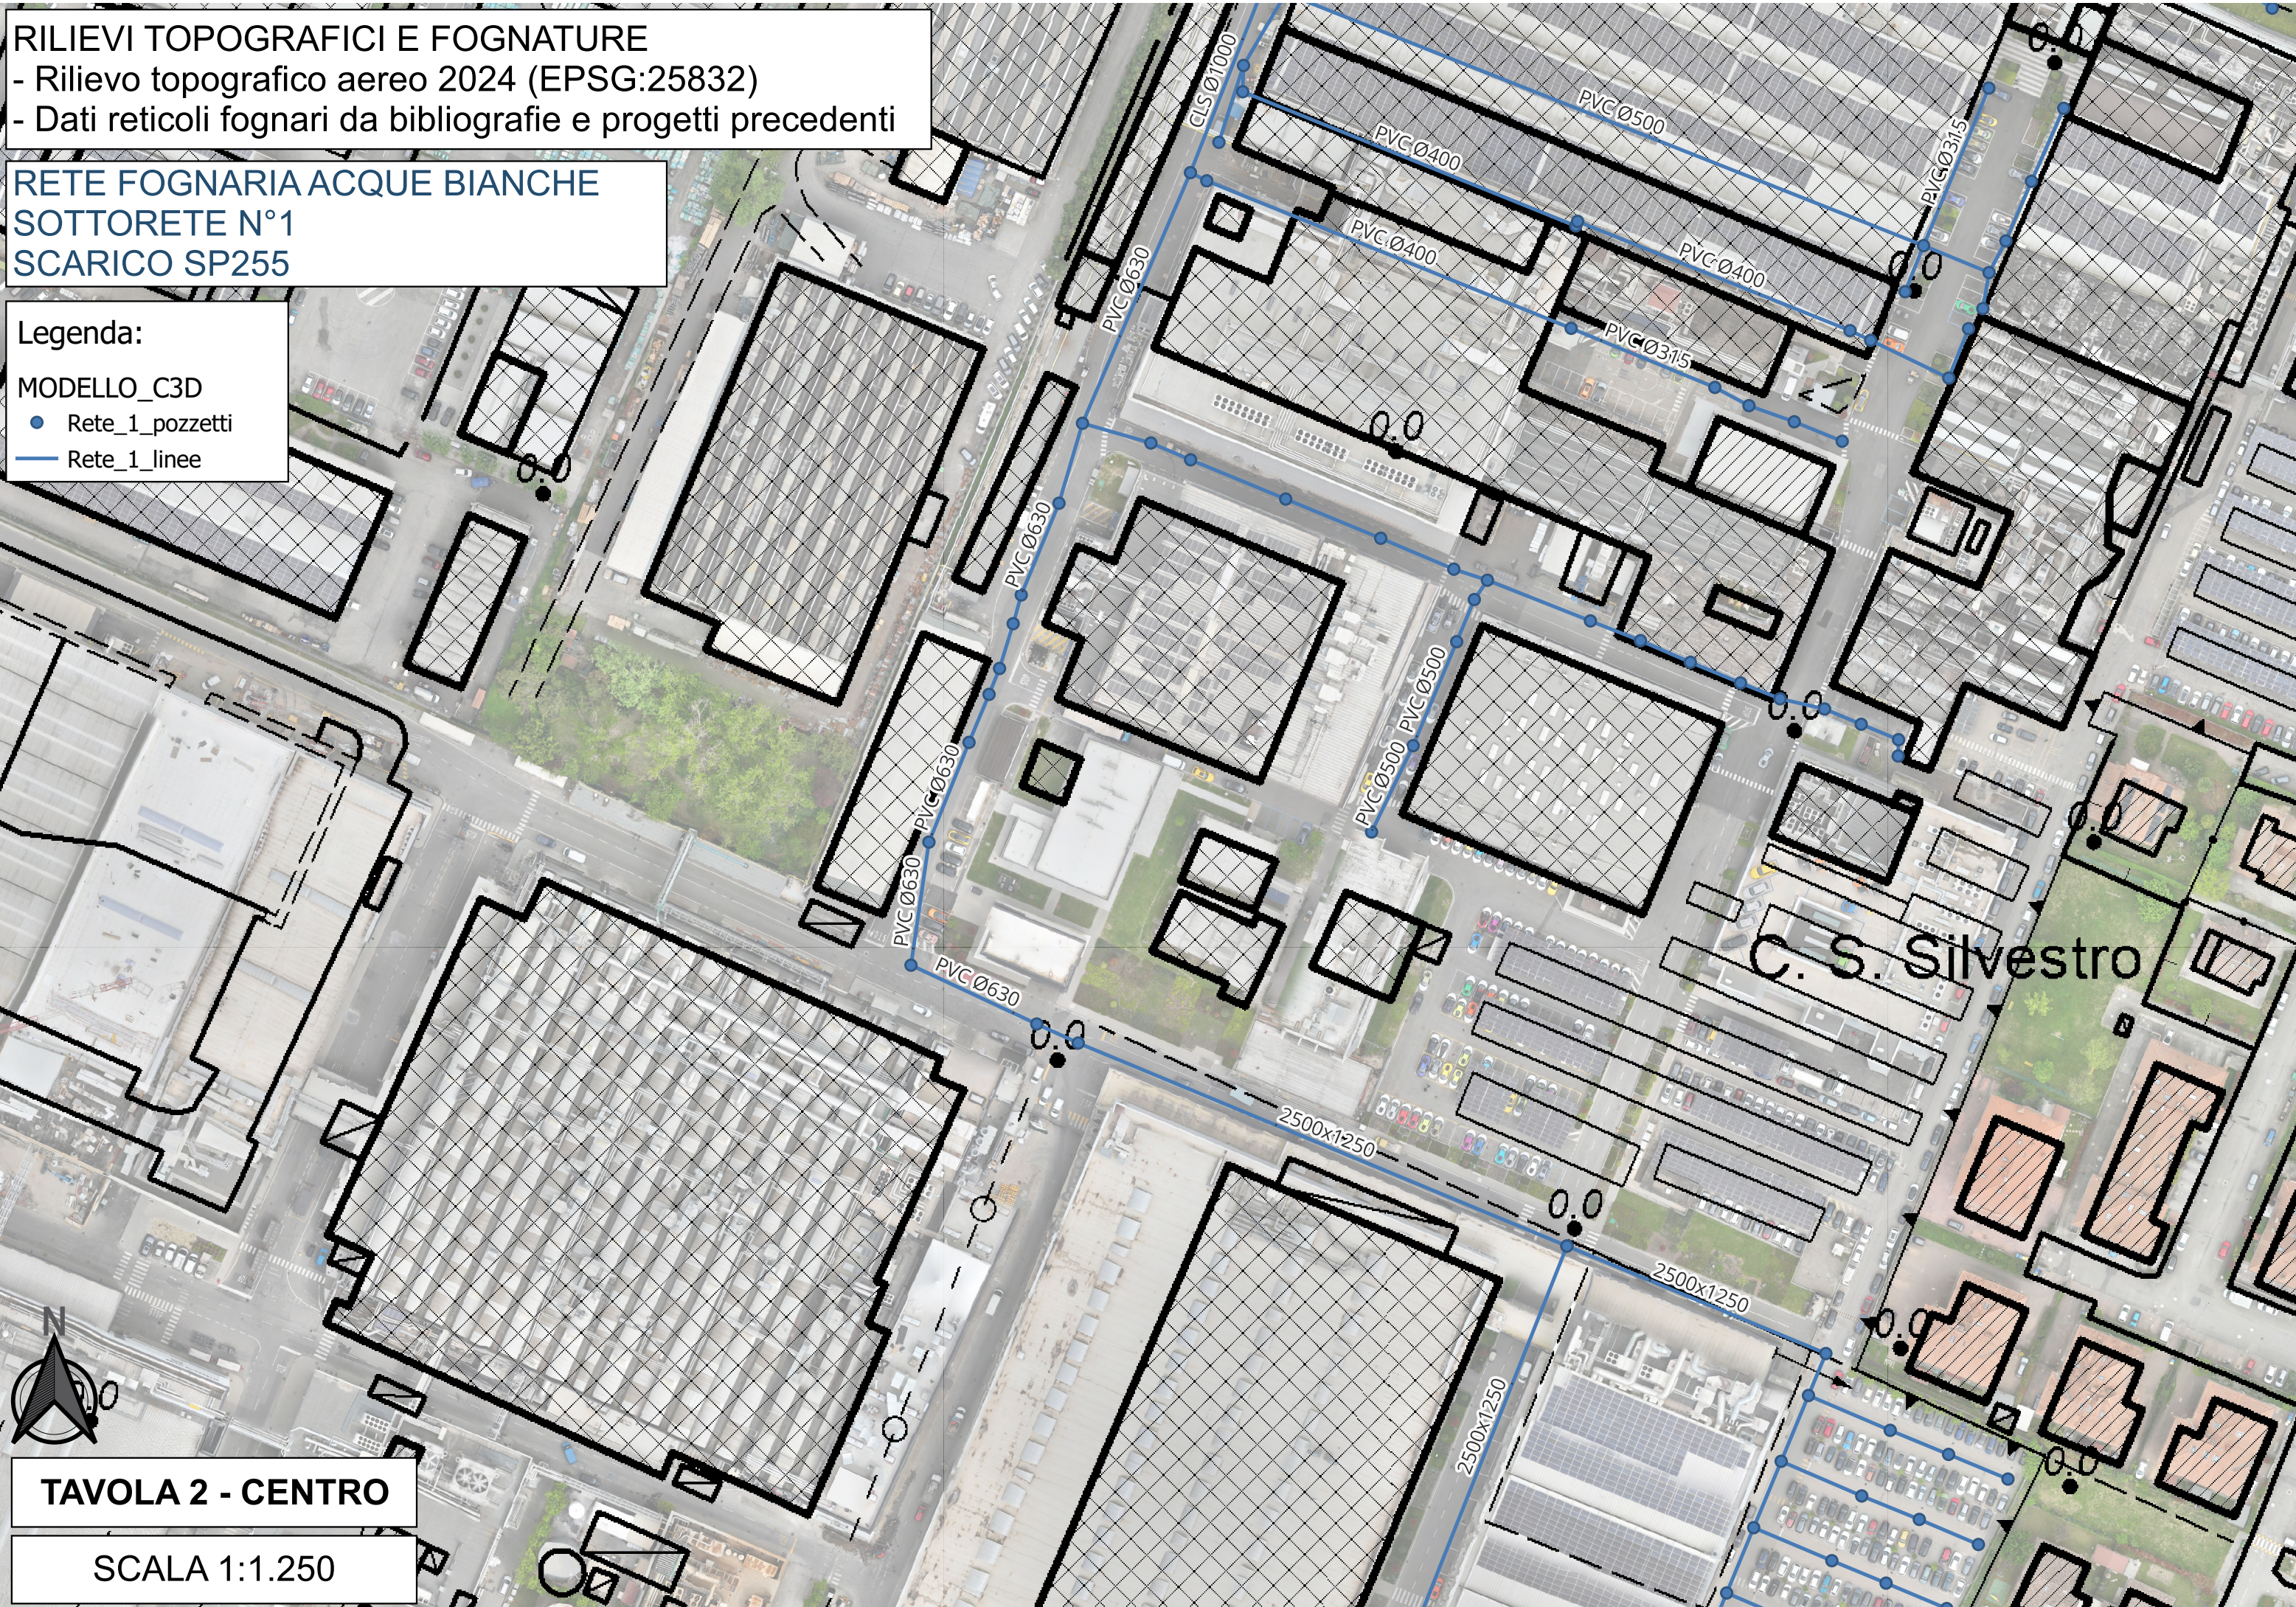

RILIEVI TOPOGRAFICI E FOGNATURE

- Rilievo topografico aereo 2024 (EPSG:25832)
- Dati reticoli fognari da bibliografie e progetti precedenti

- RILIEVI TOPOGRAFICI E FOGNATURE**
- Rilievo topografico aereo 2024 (EPSG:25832)
 - Dati reticoli fognari da bibliografie e progetti precedenti

RETE FOGNARIA ACQUE BIANCHE
SOTTORETE N°1
SCARICO SP255

Legenda:

MODELLO_C3D

- Rete_1_pozzetti
- Rete_1_linee

Legenda:

MODELLO_C3D

- Rete_1_pozzetti
- Rete_1_linee

- Legenda:**
- MODELLO_C3D
- Rete_1_pozzetti
 - Rete_1_linee



TAVOLA 3 - NORD

SCALA 1:1.250

RILIEVI TOPOGRAFICI E FOGNATURE

- Rilievo topografico aereo 2024 (EPSG:25832)
- Dati reticoli fognari da bibliografie e progetti precedenti

RETE FOGNARIA ACQUE BIANCHE
SOTTORETE N°2
SCARICO SP255

Legenda:

MODELLO_C3D

- Rete_2_pozzetti
- Rete_2_linee

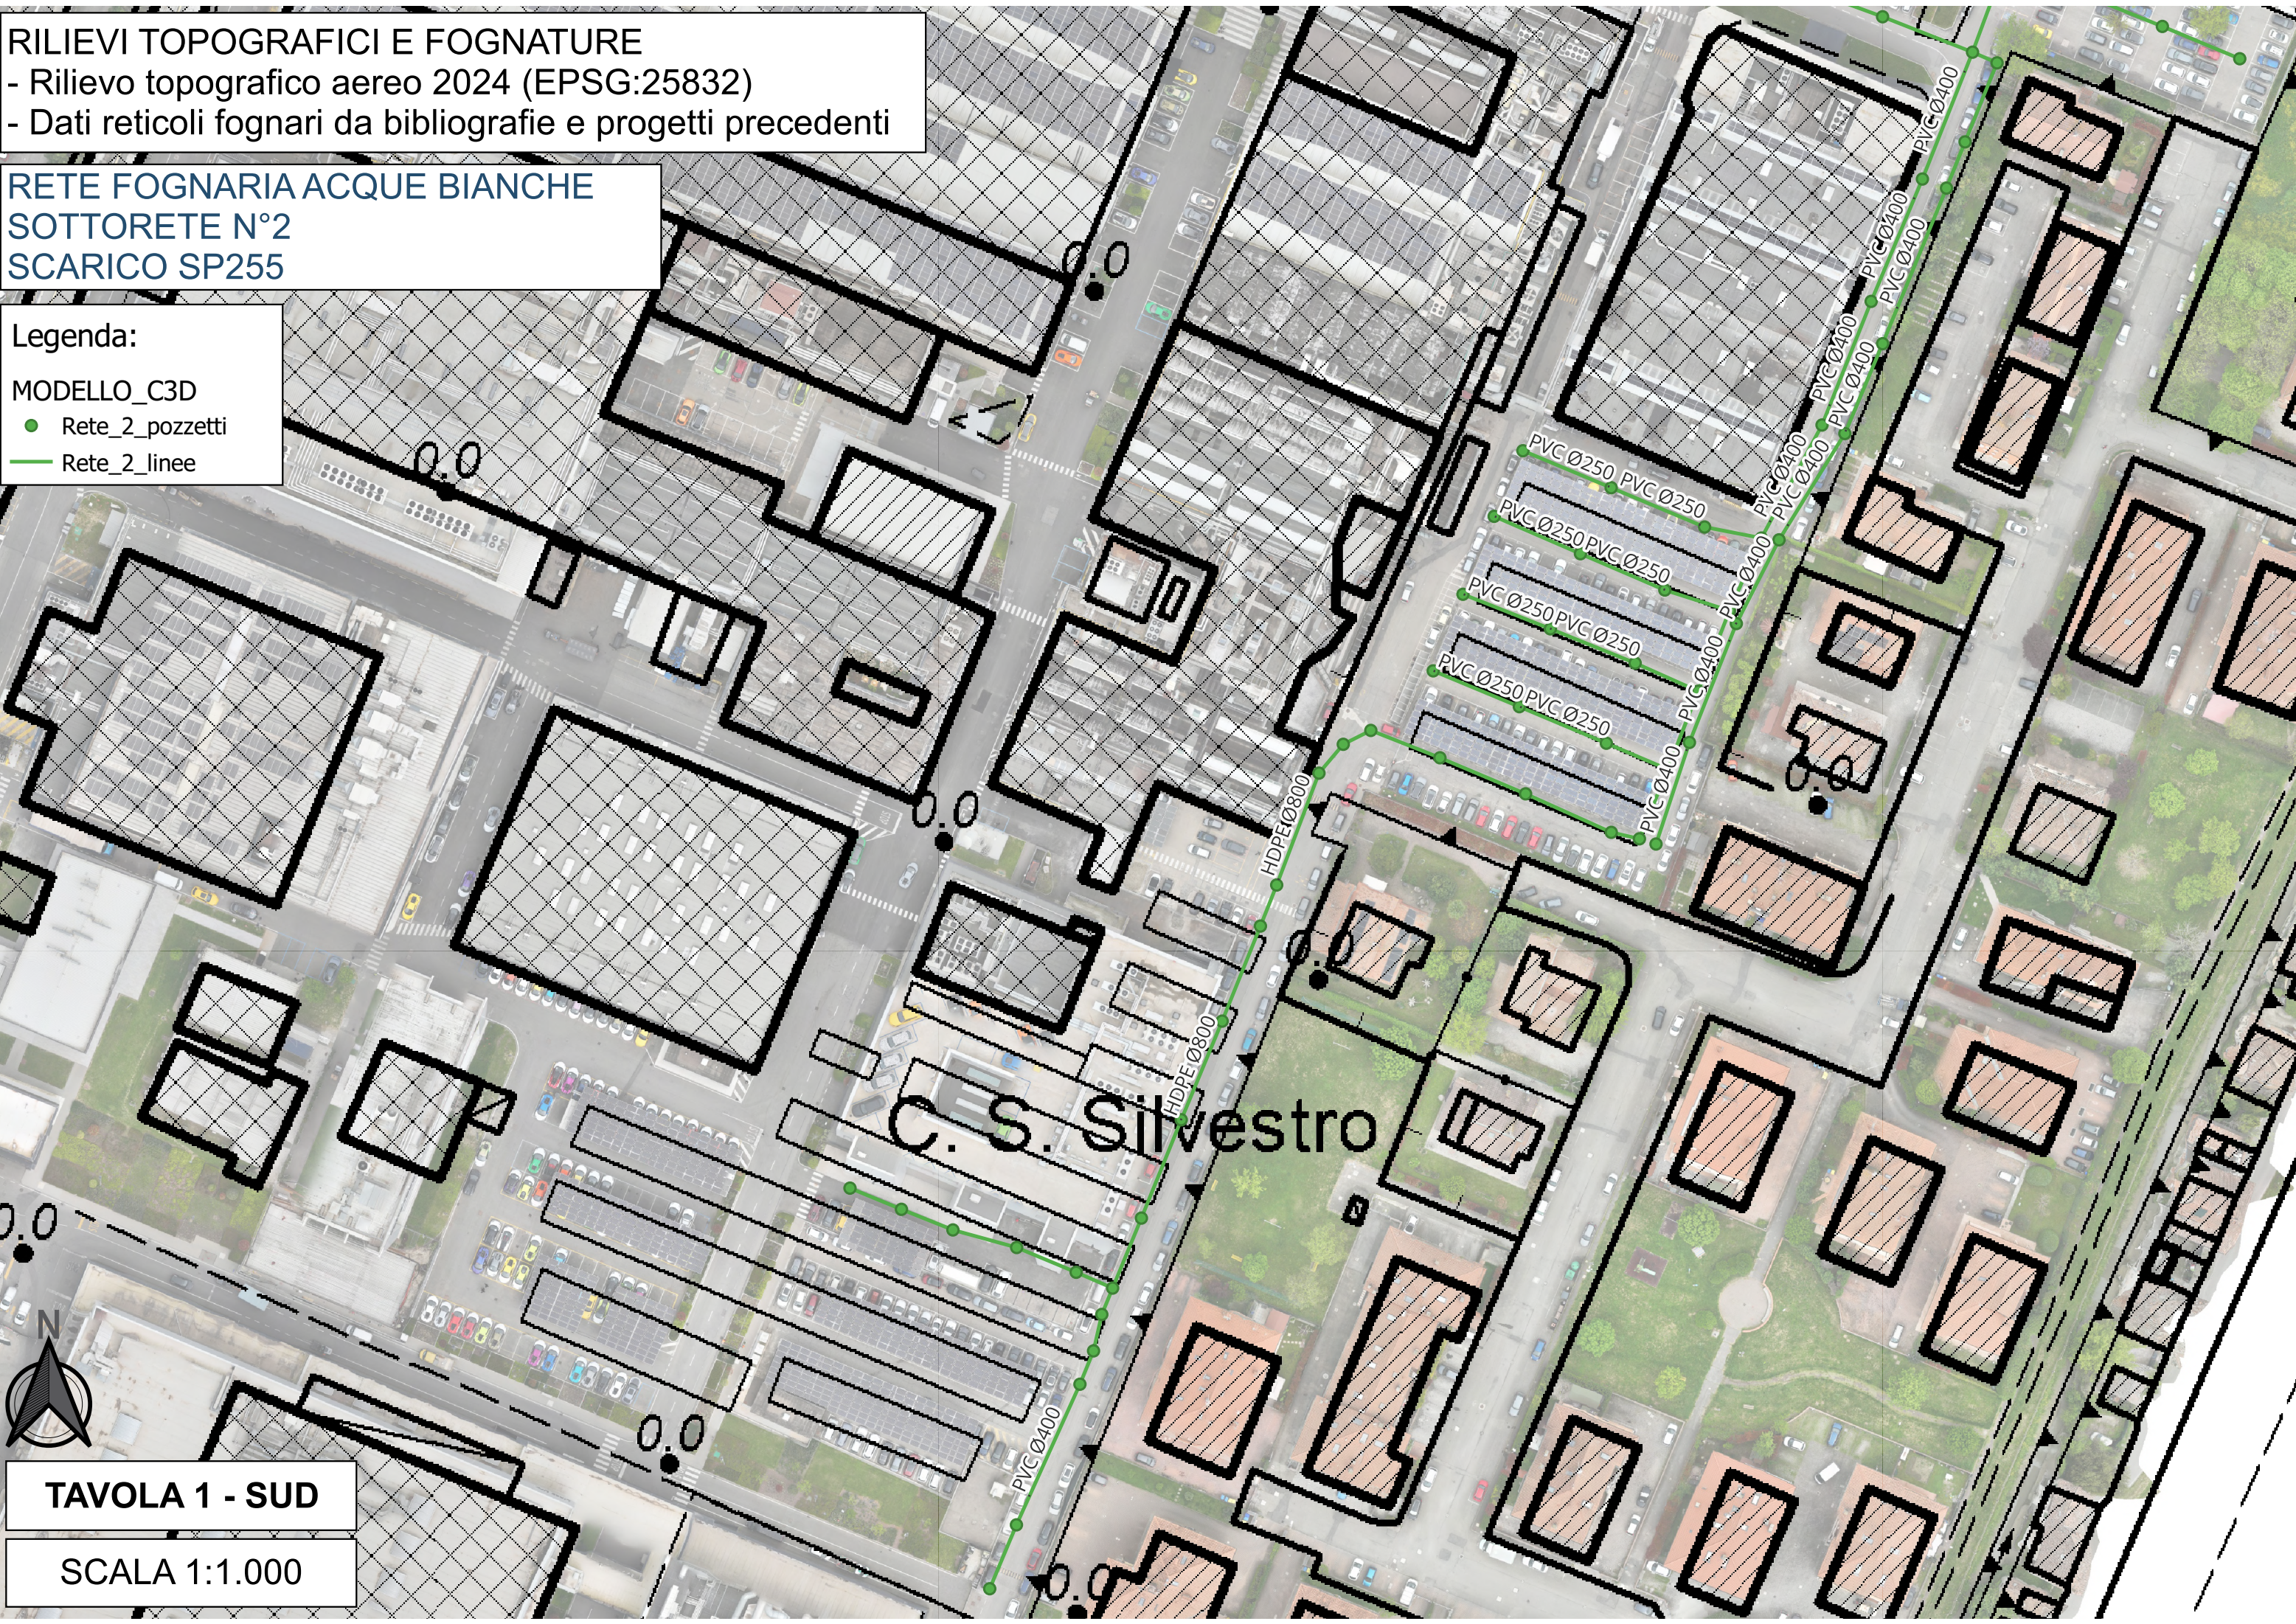


TAVOLA 1 - SUD

SCALA 1:1.000

RILIEVI TOPOGRAFICI E FOGNATURE


- Rilievo topografico aereo 2024 (EPSG:25832)
- Dati reticoli fognari da bibliografie e progetti precedenti

RETE FOGNARIA ACQUE BIANCHE
SOTTORETE N°2
SCARICO SP255

Legenda:

MODELLO_C3D

- Rete_2_pozzetti
- Rete_2_linee

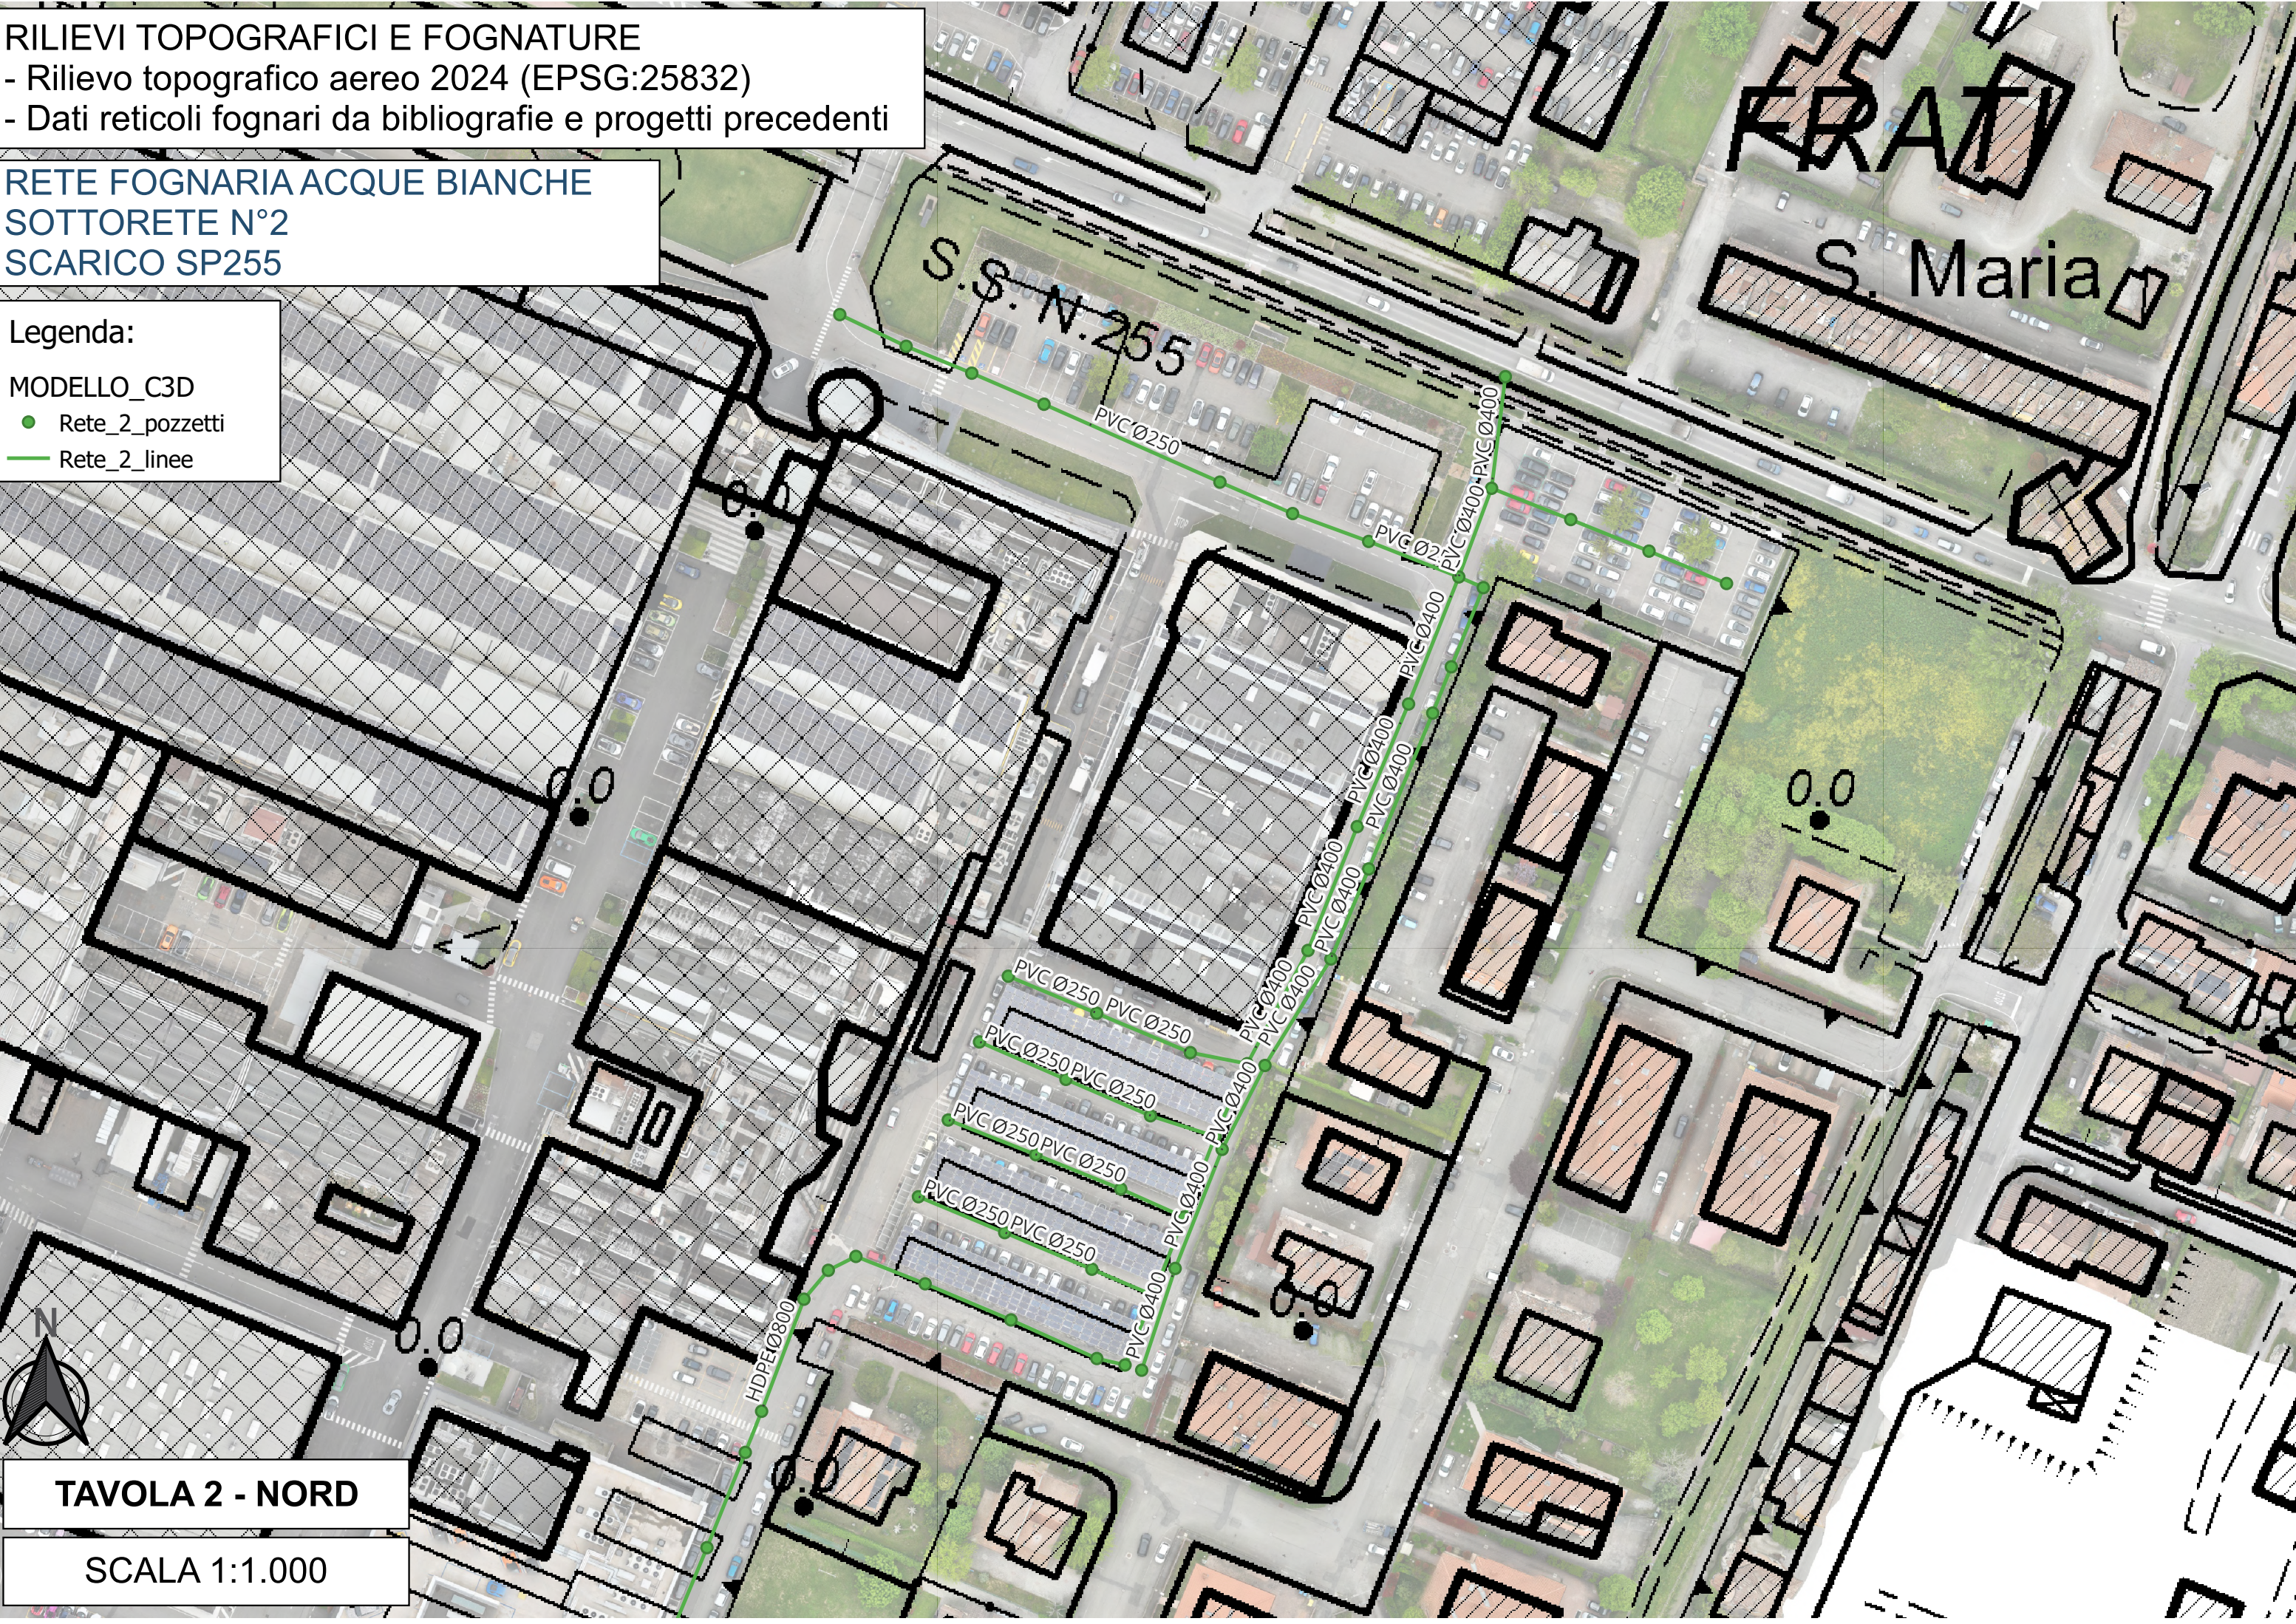

RILIEVI TOPOGRAFICI E FOGNATURE

- Rilievo topografico aereo 2024 (EPSG:25832)
- Dati reticoli fognari da bibliografie e progetti precedenti

RETE FOGNARIA ACQUE BIANCHE
SOTTORETE N°3
SCARICO SP255

Legenda:

MODELLO_C3D

- Rete_3_pozzetti
- Rete_3_linee

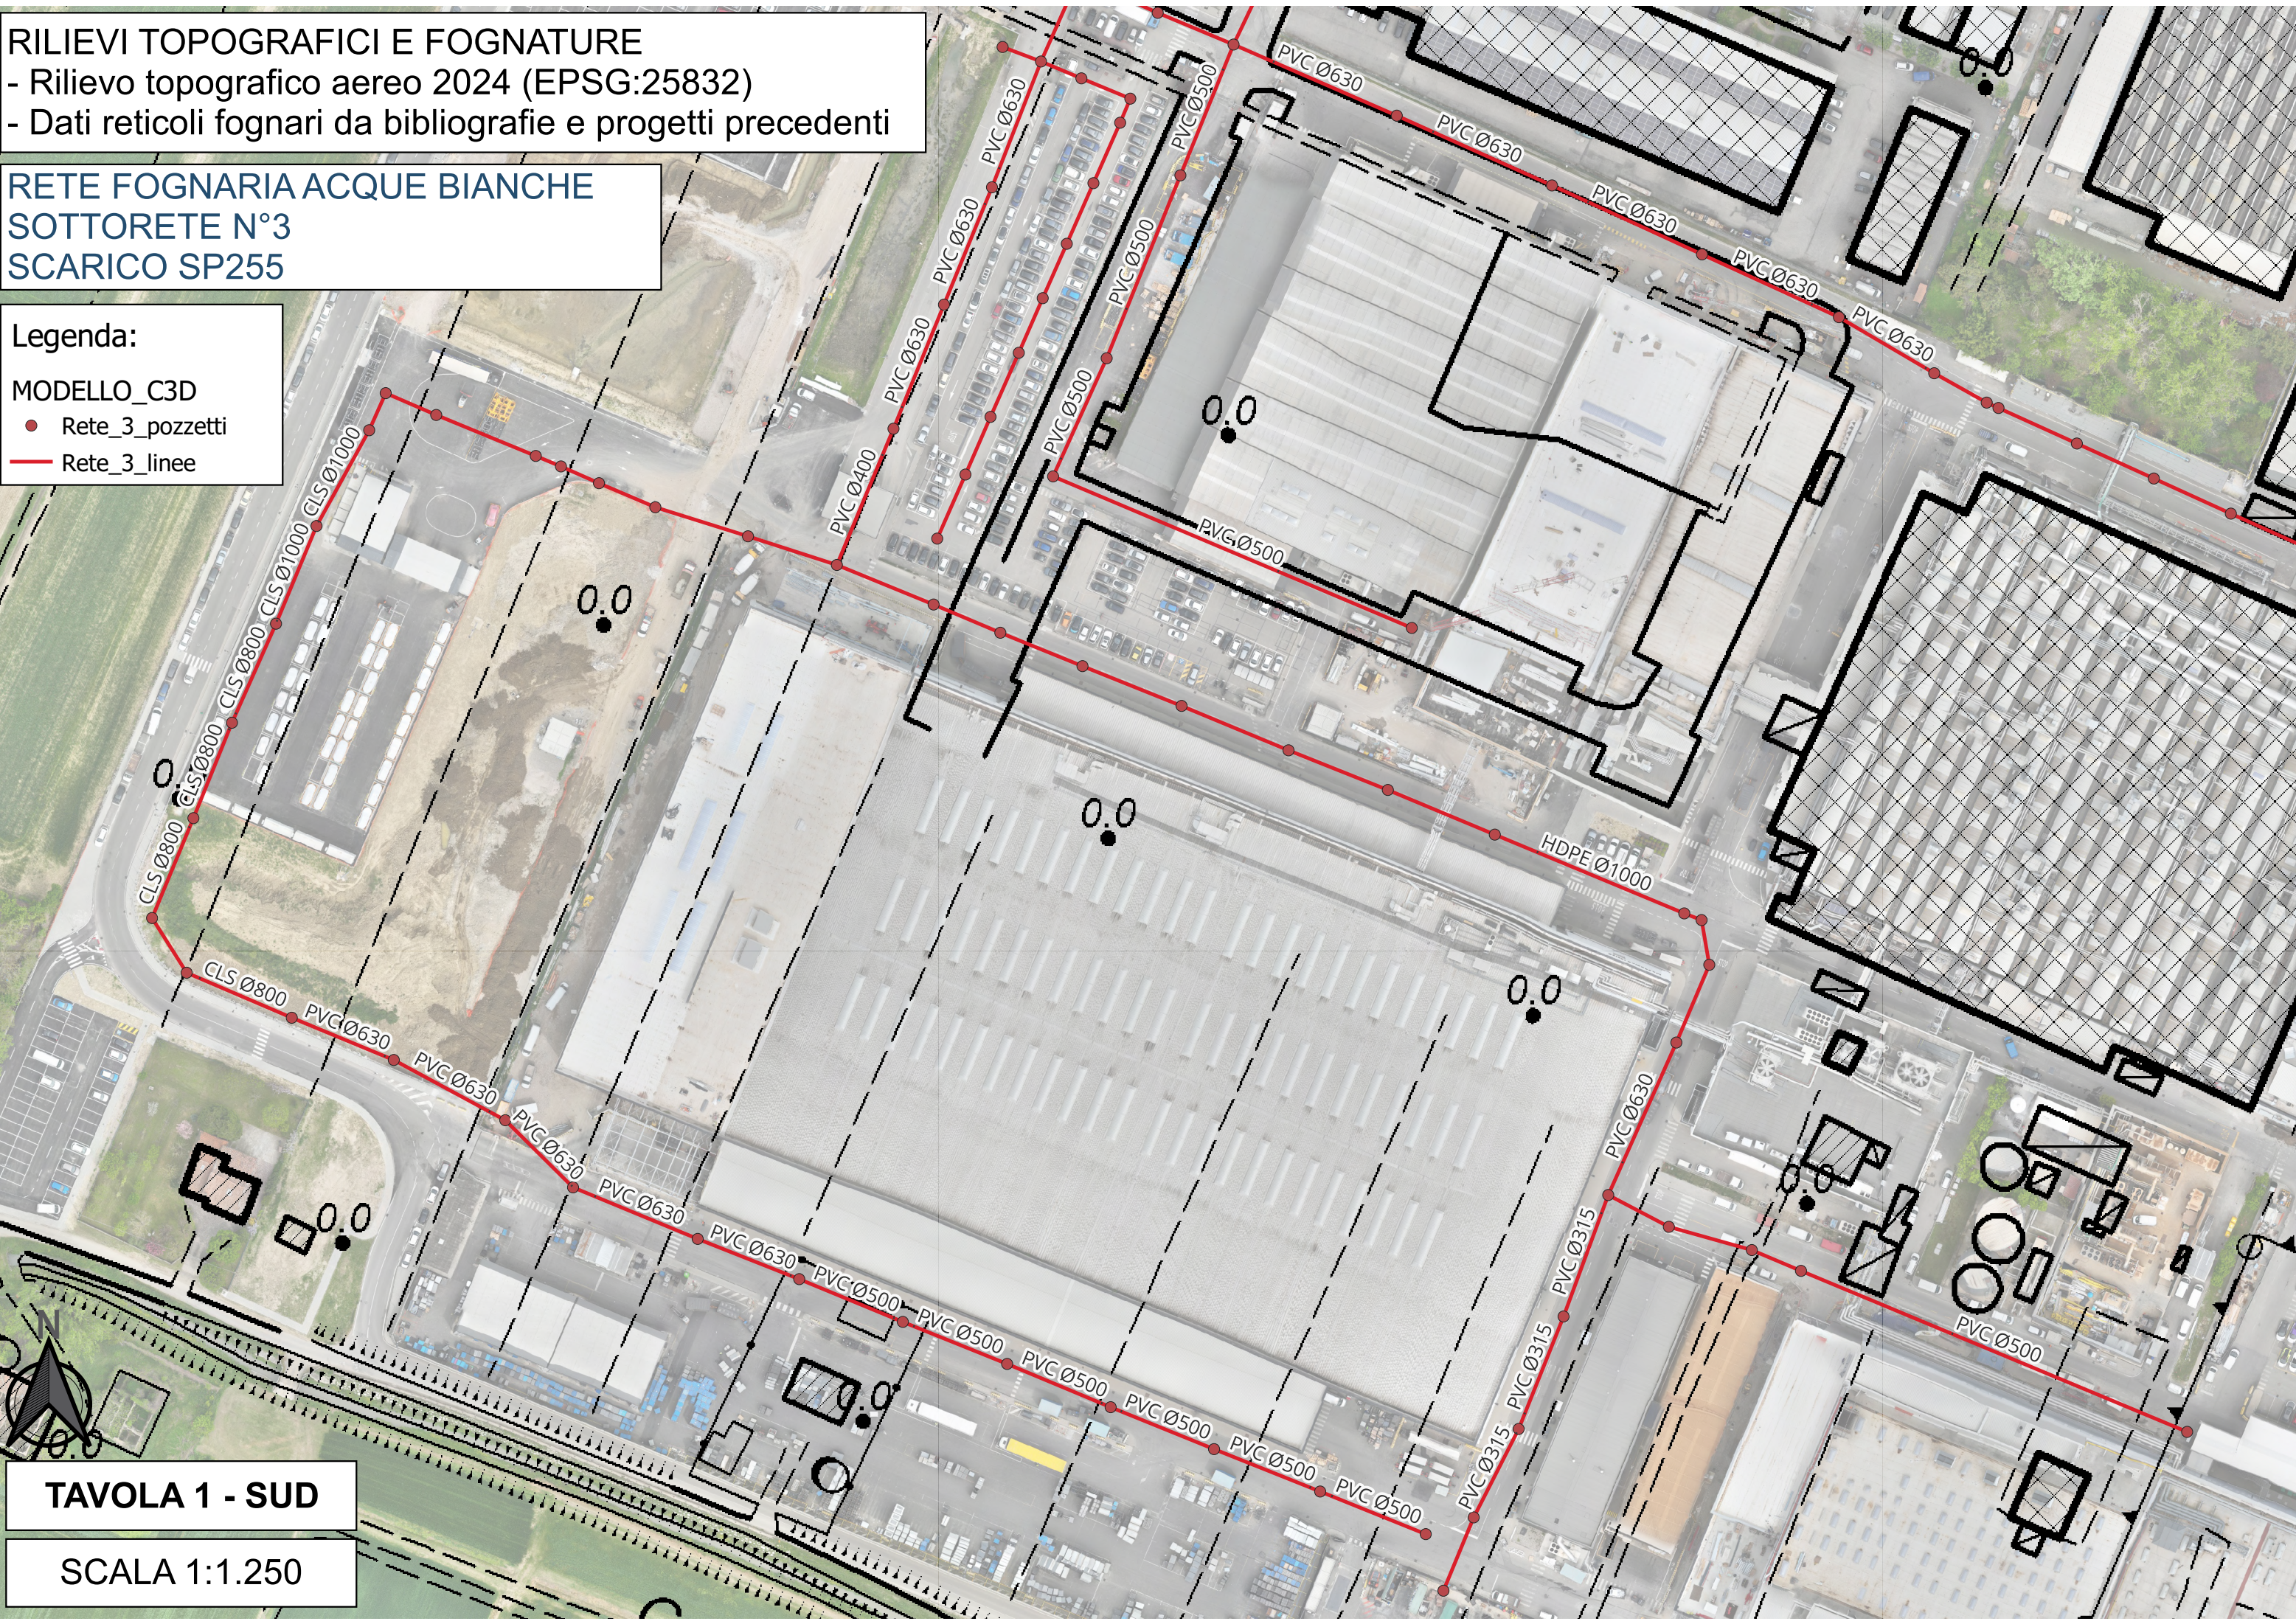


TAVOLA 1 - SUD

SCALA 1:1.250

RILIEVI TOPOGRAFICI E FOGNATURE

- Rilievo topografico aereo 2024 (EPSG:25832)
- Dati reticoli fognari da bibliografie e progetti precedenti

- RILIEVI TOPOGRAFICI E FOGNATURE**
- Rilievo topografico aereo 2024 (EPSG:25832)
 - Dati reticoli fognari da bibliografie e progetti precedenti

RETE FOGNARIA ACQUE BIANCHE
SOTTORETE N°3
SCARICO SP255

Legenda:

MODELLO_C3D


- Rete_3_pozzetti
- Rete_3_linee

Legenda:

MODELLO_C3D

- Rete_3_pozzetti
- Rete_3_linee

- Legenda:
- MODELLO_C3D
- Rete_3_pozzetti
 - Rete_3_linee

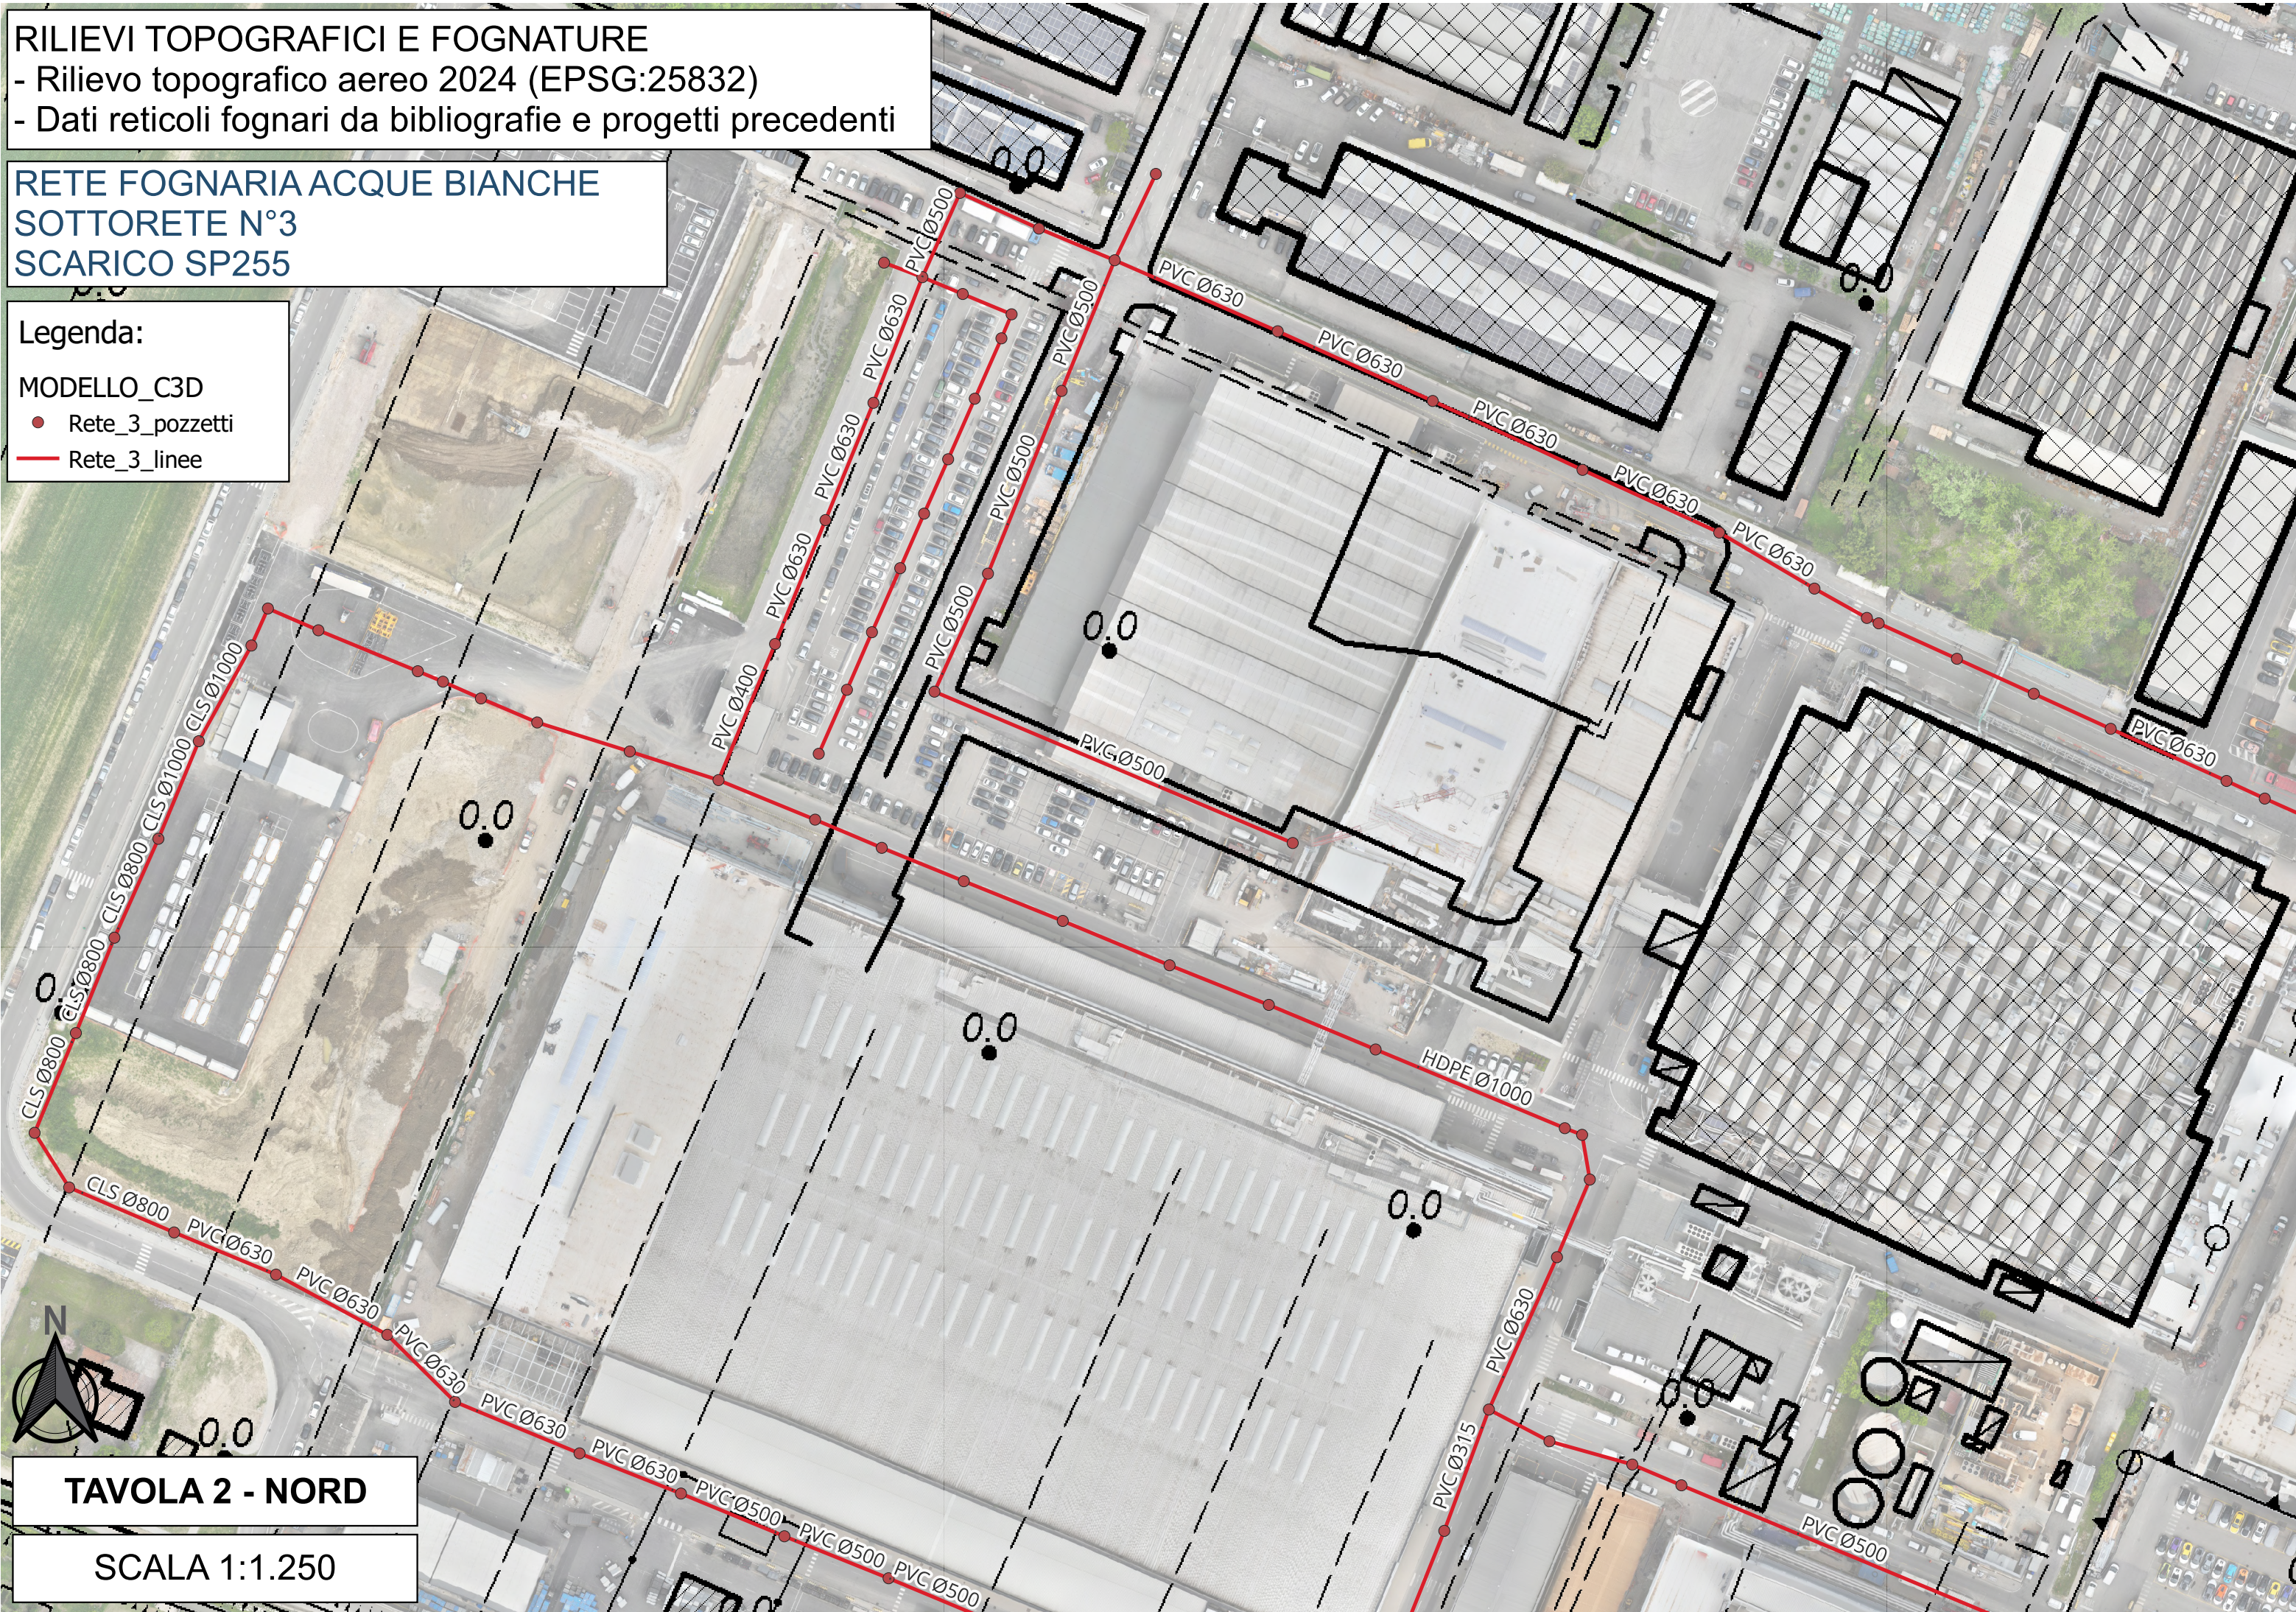

MODELLAZIONE IDRUALICA BIDIMENSIONALE

- Reticolo Fognario interno al comparto
- Evento critico di pioggia TR200 (C.P.P. Bologna)

RETE FOGNARIA ACQUE BIANCHE

EVENTO PIOGGIA TR200



Legenda:

PIOGGIA_TR200

- 0,019 - 0,04
- 0,04 - 0,065
- 0,065 - 0,097
- 0,097 - 0,145
- 0,145 - 1,962

FOGNA BIANCA

- POZZETTI
- CONDOTTA

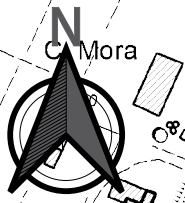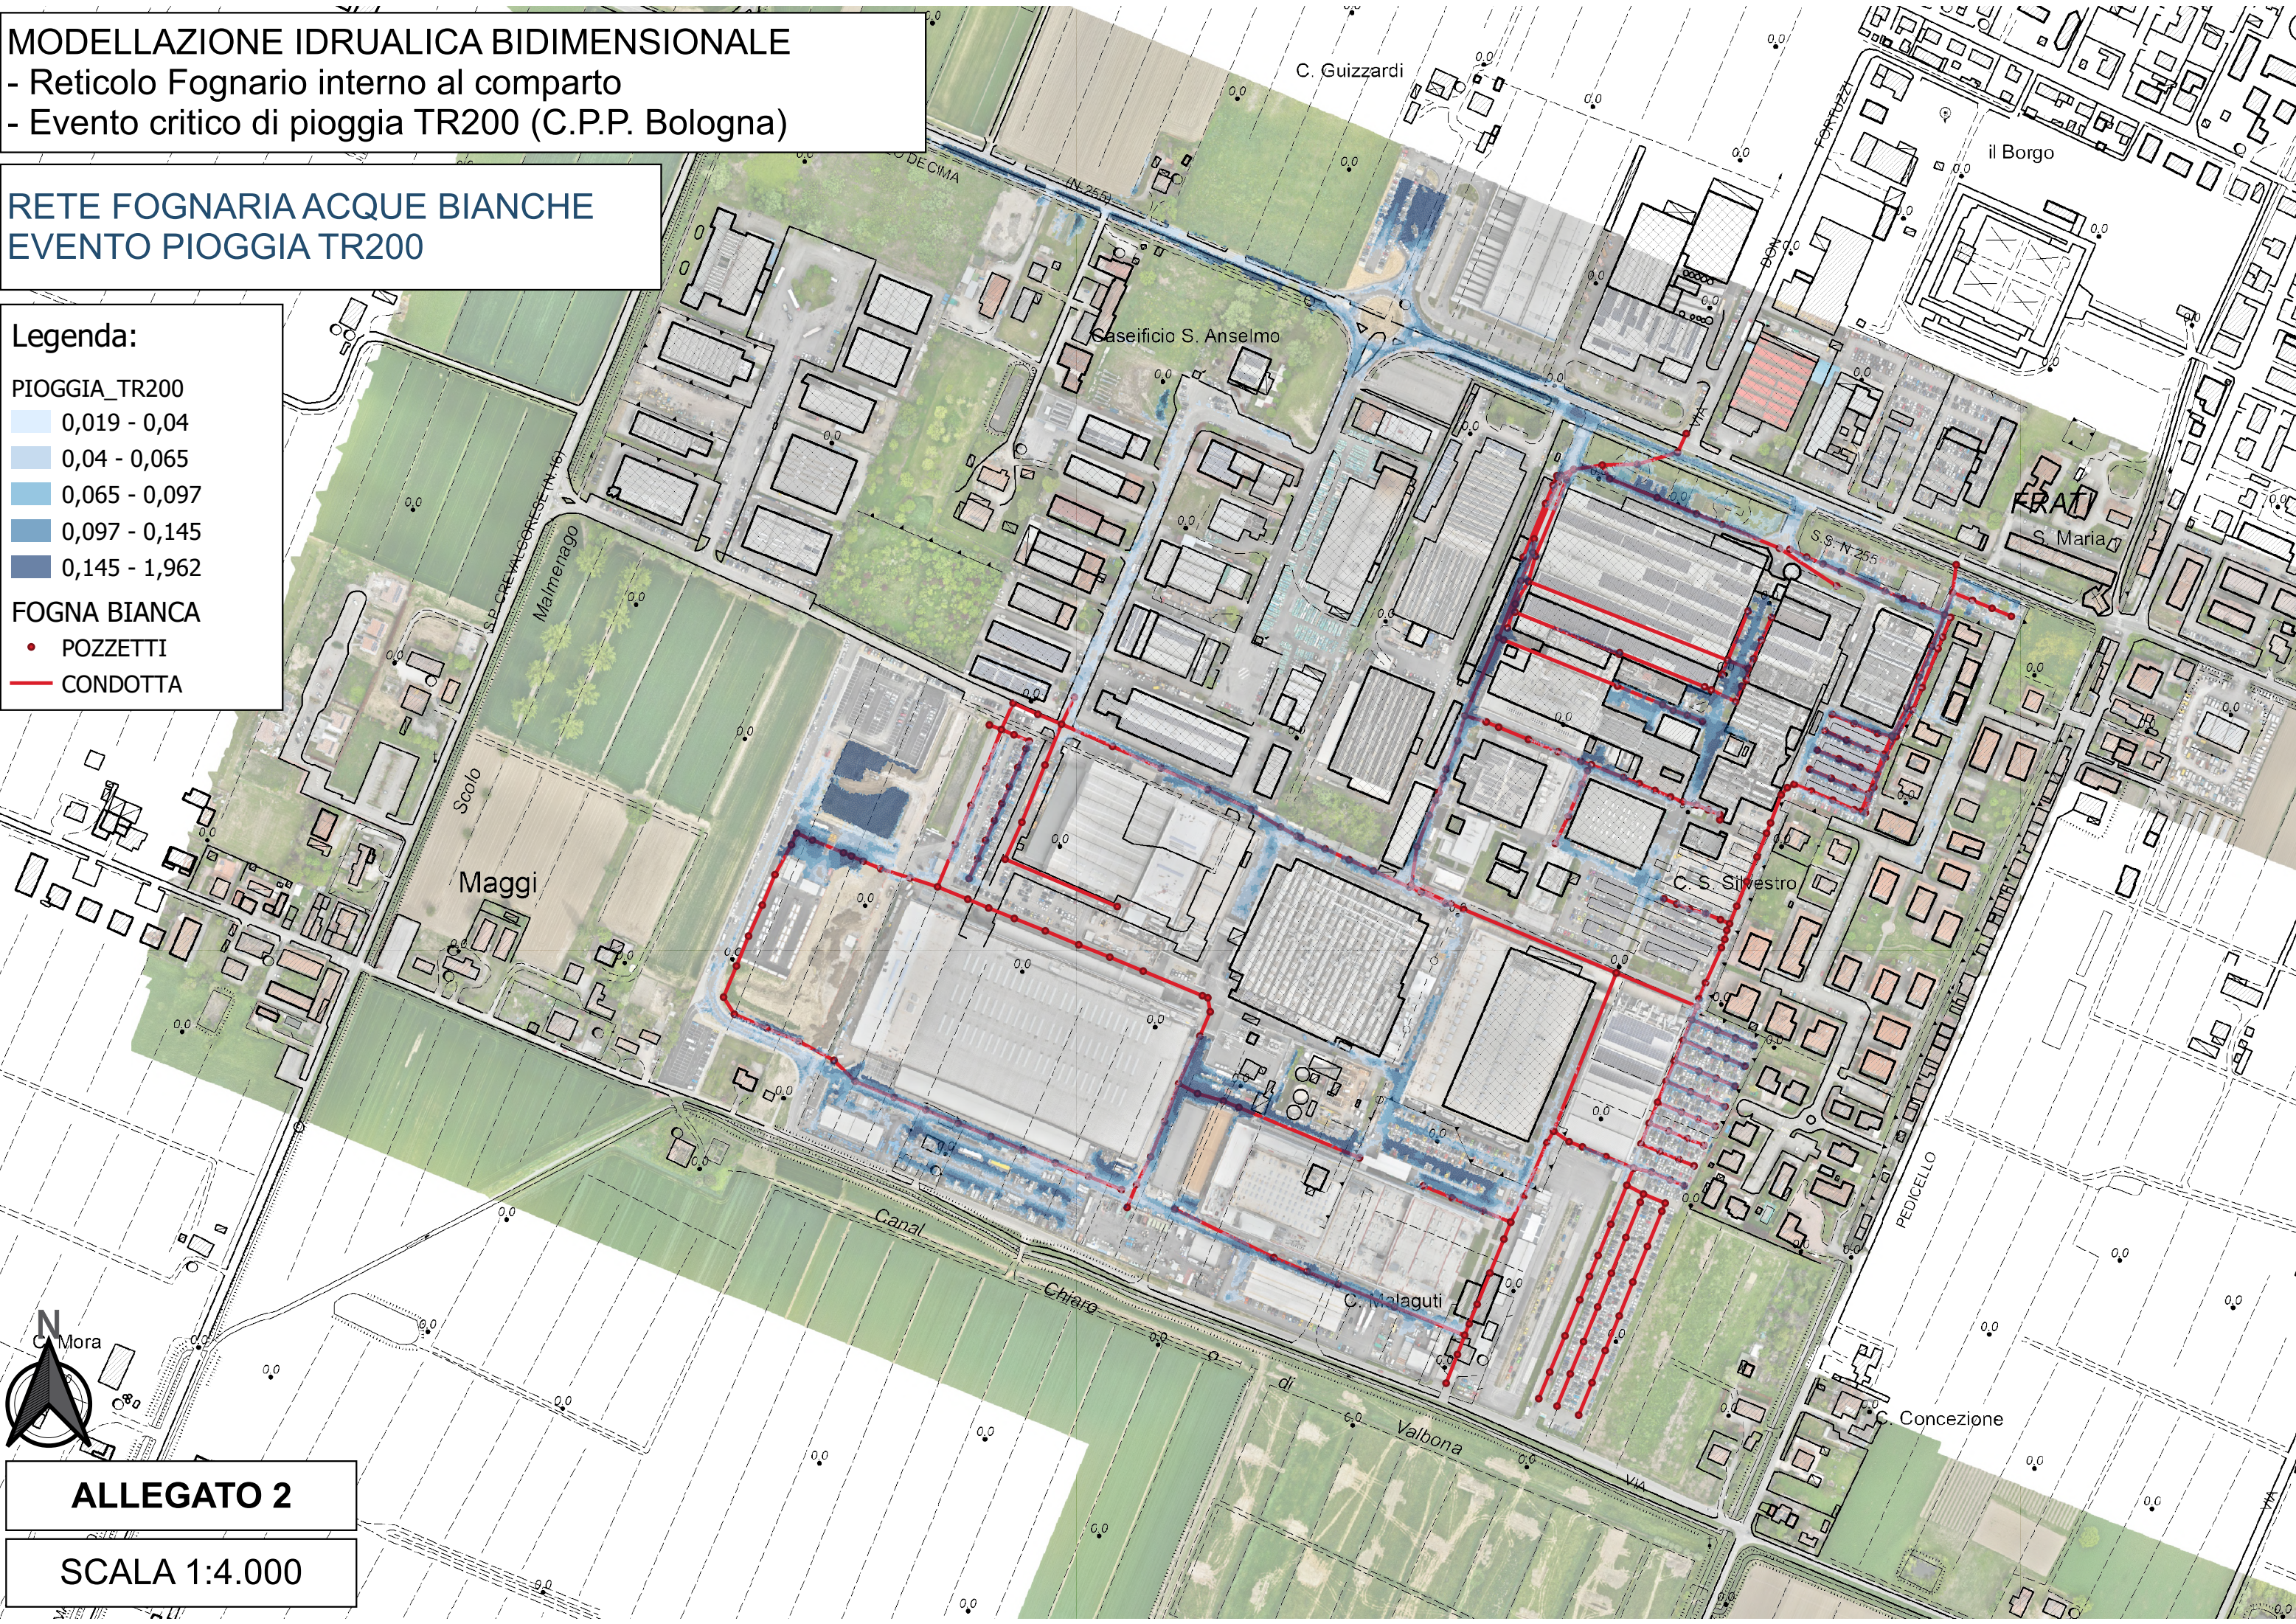

ALLEGATO 2

SCALA 1:4.000

MODELLAZIONE IDRUALICA BIDIMENSIONALE
- Canal Bianco
- Idrogramma Portata massima 9 m³/s

CANAL BIANCO
EVENTO CRITICO PORTATA 9m³/s

Legenda:


CANALBIANCO_9m3/s

0,019 - 0,076
0,076 - 0,144
0,144 - 0,234
0,234 - 0,418
0,418 - 2,571



ALLEGATO 3

SCALA 1:4.000

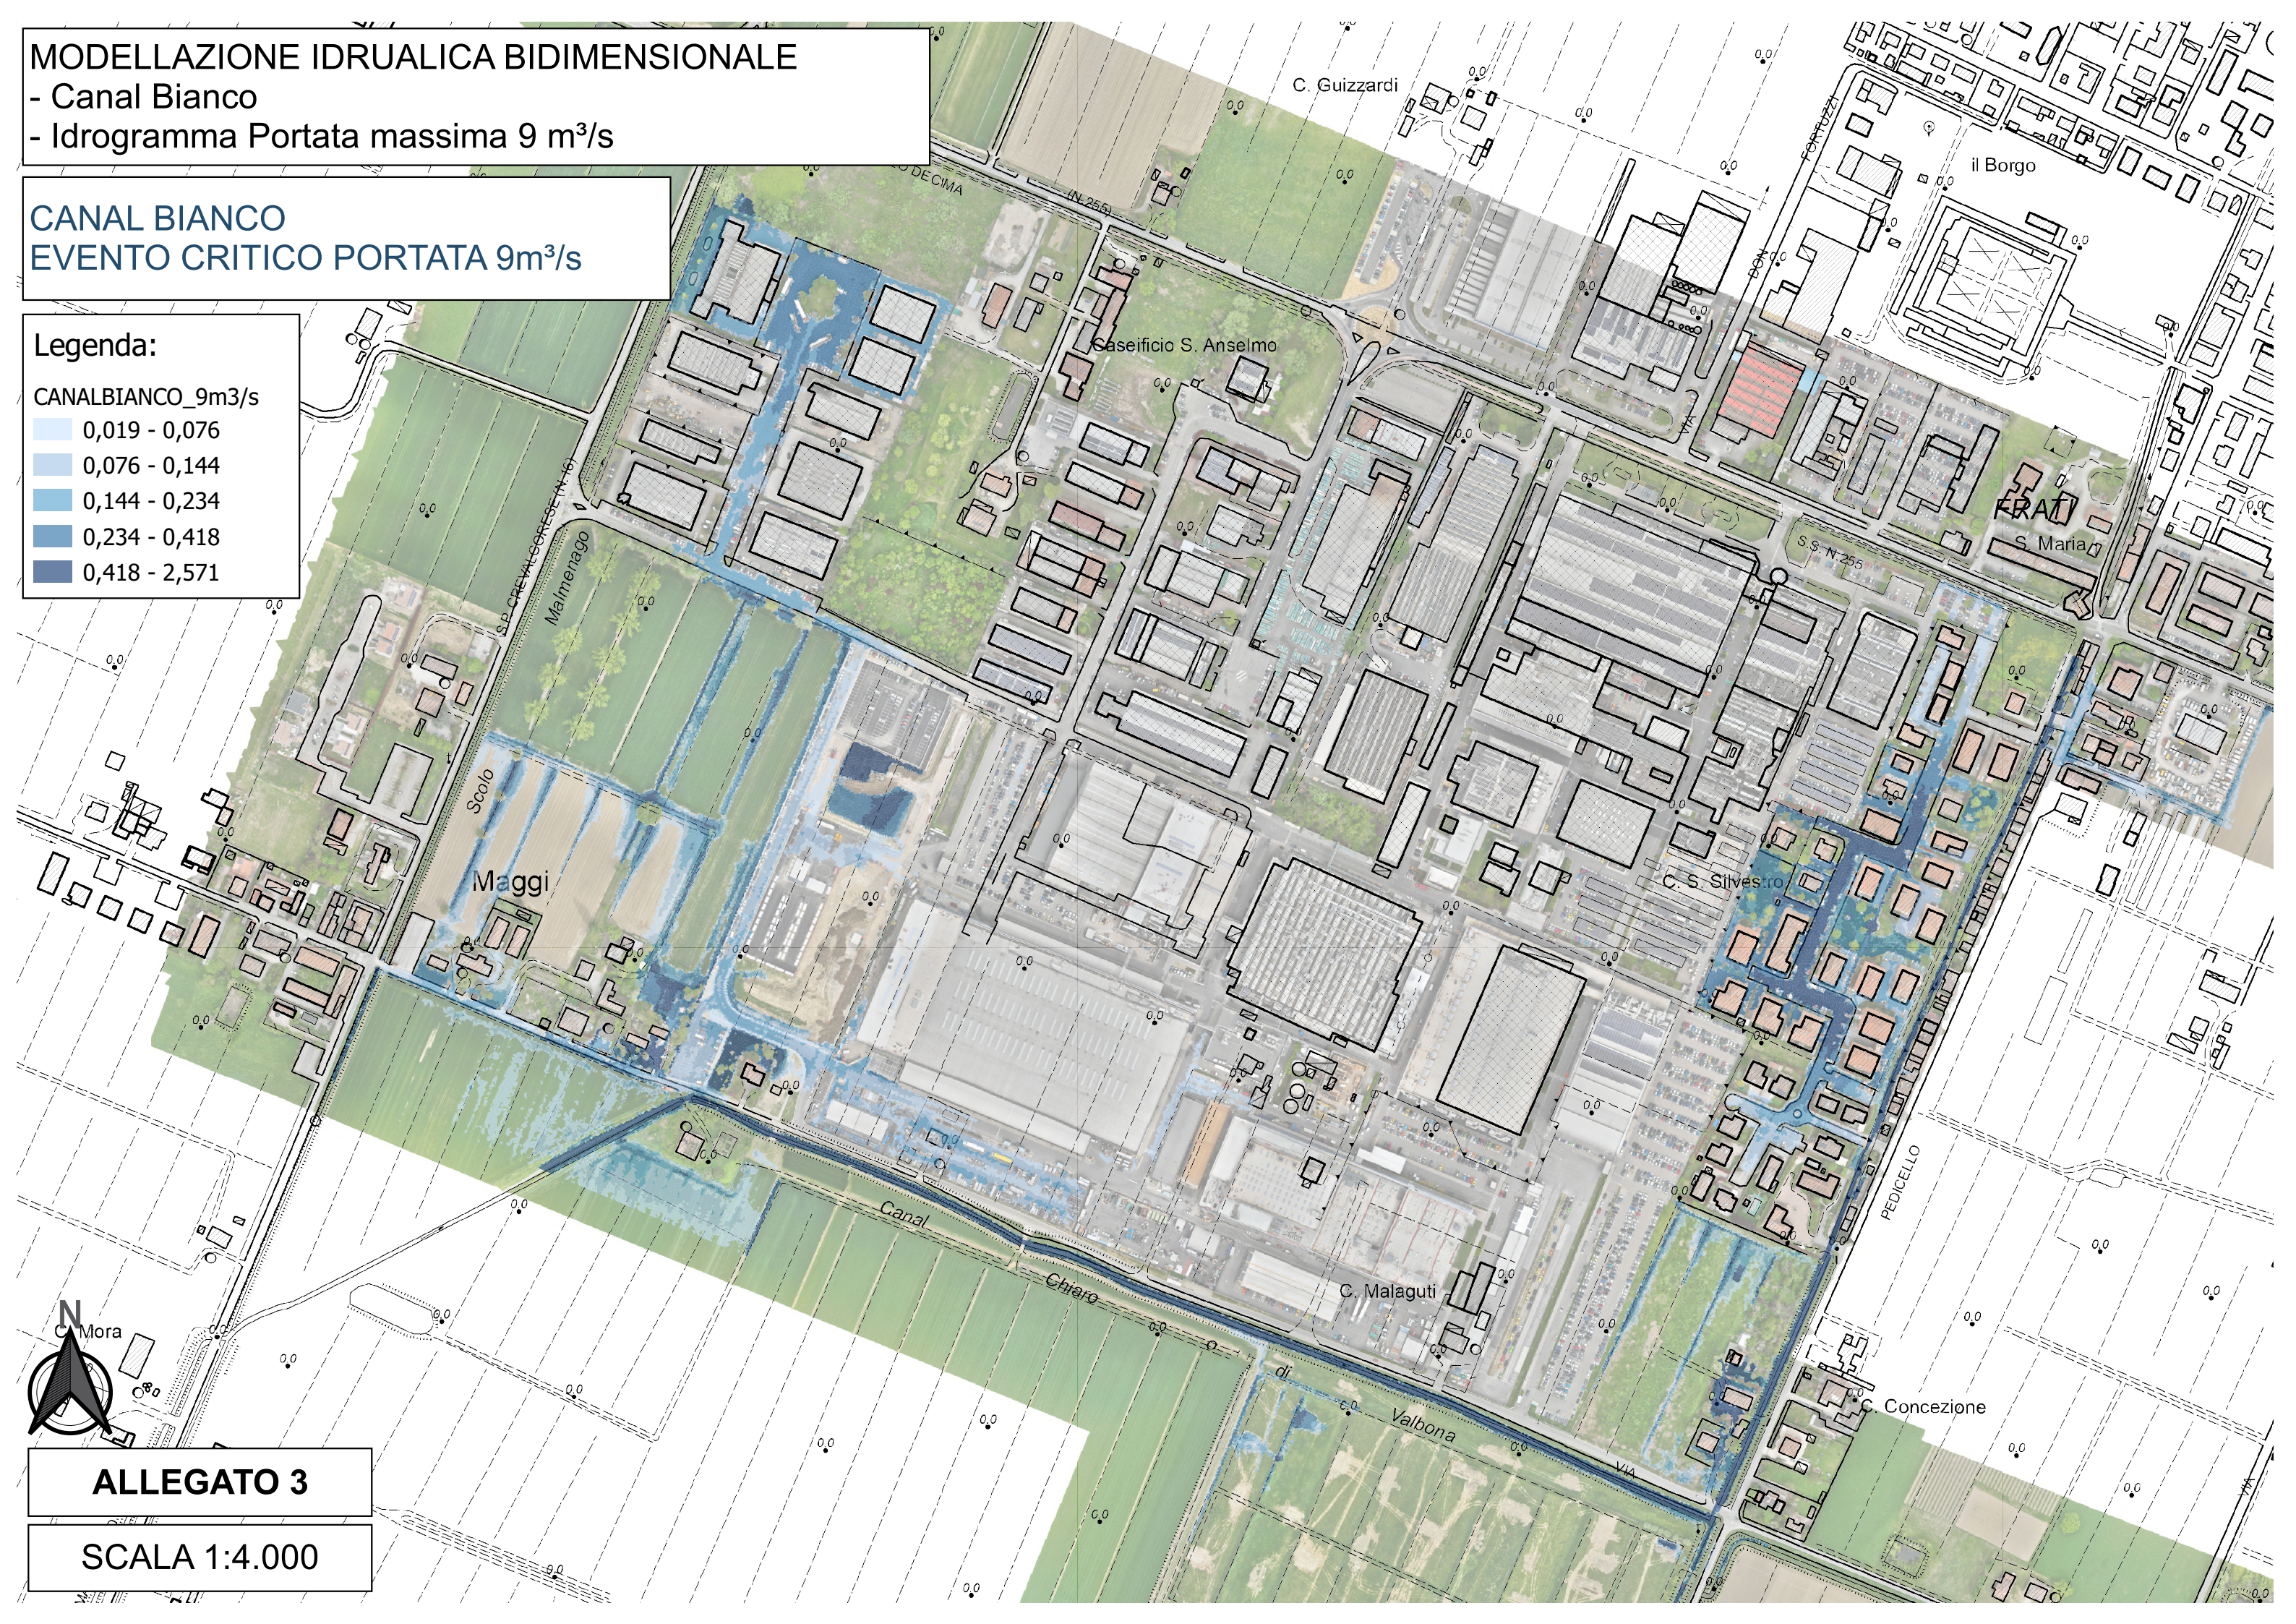

MODELLAZIONE IDRUALICA BIDIMENSIONALE

- Reticolo Fognario interno al comparto+CanalBianco
- Evento critico di pioggia TR200 (C.P.P. Bologna)
- Idrogramma portata massima 9m³/s

RETE FOGNARIA ACQUE BIANCHE - TR200
PORTATA CANAL BIANCO 9 m³/s

Legenda:

TR200+CB9m3/s

- 0,019 - 0,061
- 0,061 - 0,111
- 0,111 - 0,181
- 0,181 - 0,335
- 0,335 - 2,897

FOGNA BIANCA

- POZZETTI
- CONDOTTA

