


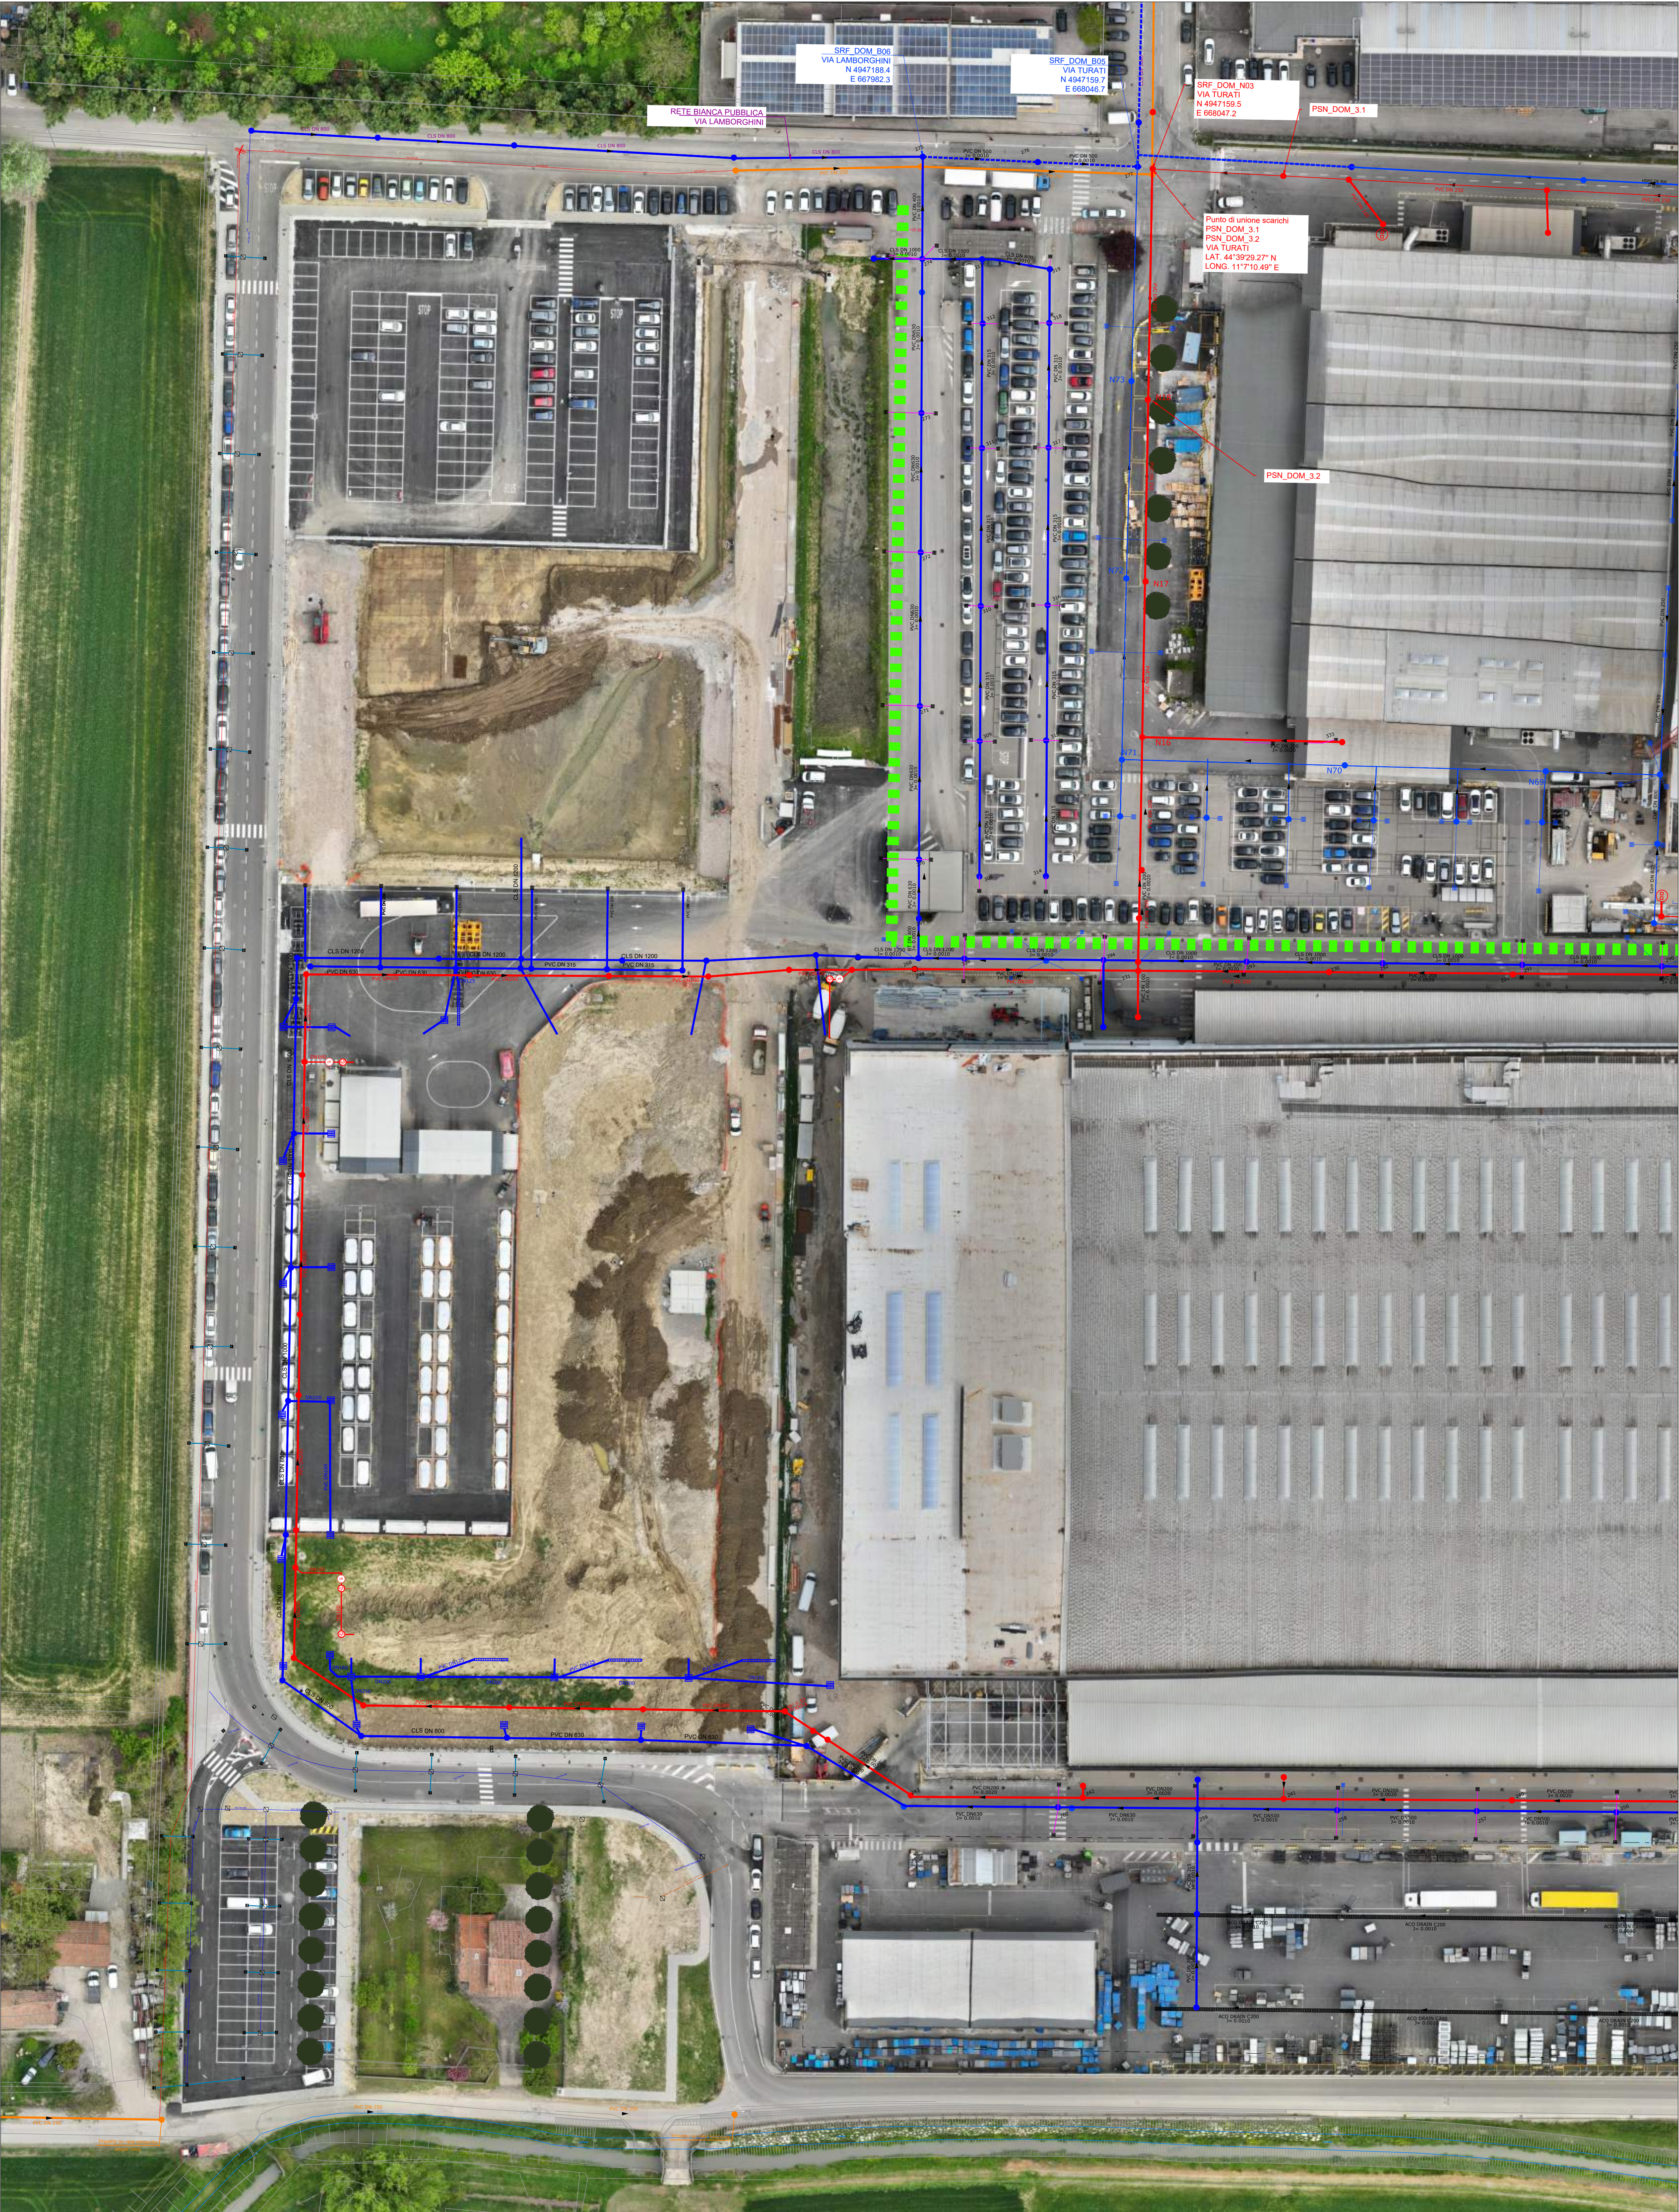

LEGENDA "STRALCIO-1: AMPLIAMENTO":	
Acque meteoriche	
	POZZETTO ACQUE METEORICHE
	RETE ACQUE METEORICHE PUBBLICA
	RETE ACQUE METEORICHE ESISTENTE
	RETE ACQUE METEORICHE DI PROGETTO
	RETE ACQUE METEORICHE - Fognolo di caditoia
	CADITOIA
	POZZETTO CADITOIA ZENITALE
Acque nere	
	POZZETTO ACQUE NERE
	RETE ACQUE NERE
	RETE ACQUE NERE - Fognolo PVC DN 160
	RETE ACQUE NERE PUBBLICA
	IMPIANTO DI SOLLEVAMENTO
	POZZETTO ACQUE NERE DI PROGETTO
	RETE ACQUE NERE DI PROGETTO
	RETE ACQUE PRIMA PIOGGIA
	FOSSA IMHOFF
	IMPIANTO DI SOLLEVAMENTO DI PROGETTO
	FOSSA IMHOFF
Acque industriali	
	POZZETTO ACQUE INDUSTRIALI
	RETE ACQUE INDUSTRIALI
	RETE ACQUE INDUSTRIALI DI PROGETTO
	IMPIANTO DI SOLLEVAMENTO ACQUE INDUSTRIALI
	POZZETTO ACQUE DI CONDENZA
	RETE ACQUE DI CONDENZA
	RETE ACQUE INDUSTRIALI DEPURATE E RI-UTILIZZATE

KEYPLAN



COMUNE DI S.AGATA BOLOGNESE
REGIONE EMILIA ROMAGNA
PROVINCIA DI BOLOGNA

AUTOMOBILI LAMBORGHINI S.P.A.

OCCETTO:

AUTORIZZAZIONE UNICA AMBIENTALE
MODIFICA MATRICE SCARICHI LAMBORGHINI S.P.A.

TITOLO:

PLANIMETRIA RETI STATO DI FATTO (1 di 4)

DATA:
Aprile 2026
SCALA:
ELABORATO:

PROPRIETA' e RICHIEDENTE:

LAMBORGHINI SPA
Via Modena n°12
41042 S.Agata (BO)
P.IVA: 00591801204

TECNICO ESECUTORE:

ING. YOS ZORZI
Via Medicine 183
41057 SPILAMBERTO (MO)
Tel. 3472100458

Tecnico			Firma
Controllato	ING.Y.ZORZI		Firma
Redatto			Firma
Collab. Proget.		Data	
Cod. Doc.	TAVOLA-00	Scala	



COMUNE DI S.AGATA BOLOGNESE
REGIONE EMILIA ROMAGNA
PROVINCIA DI BOLOGNA
AUTOMOBILI LAMBORGHINI S.P.A.

OGGETTO:
AUTORIZZAZIONE UNICA AMBIENTALE
MODIFICA MATRICE SCARICHI LAMBORGHINI S.P.A.


TITOLO:
PLANIMETRIA RETI STATO DI FATTO (2 di 4)

PROPRIETA' e RICHIEDENTE:
LAMBORGHINI SPA
Via Modena n°12
41042 S.Agata (BO)
P.IVA: 00591801204

TECNICO ESECUTORE:
ING. YOS ZORZI
Via Paderna 183
41052 SPILAMBERTO (MO)
Tel. 3472100458

Tecnico		Firma	
Controllato	ING. Y. ZORZI	Firma	
Redatto		Firma	
Collab. Proget.		Data	
Cod. Doc.	TAVOLA-01	Scala	

CARTA TECNICA REGIONALE - SCALA 1:2000

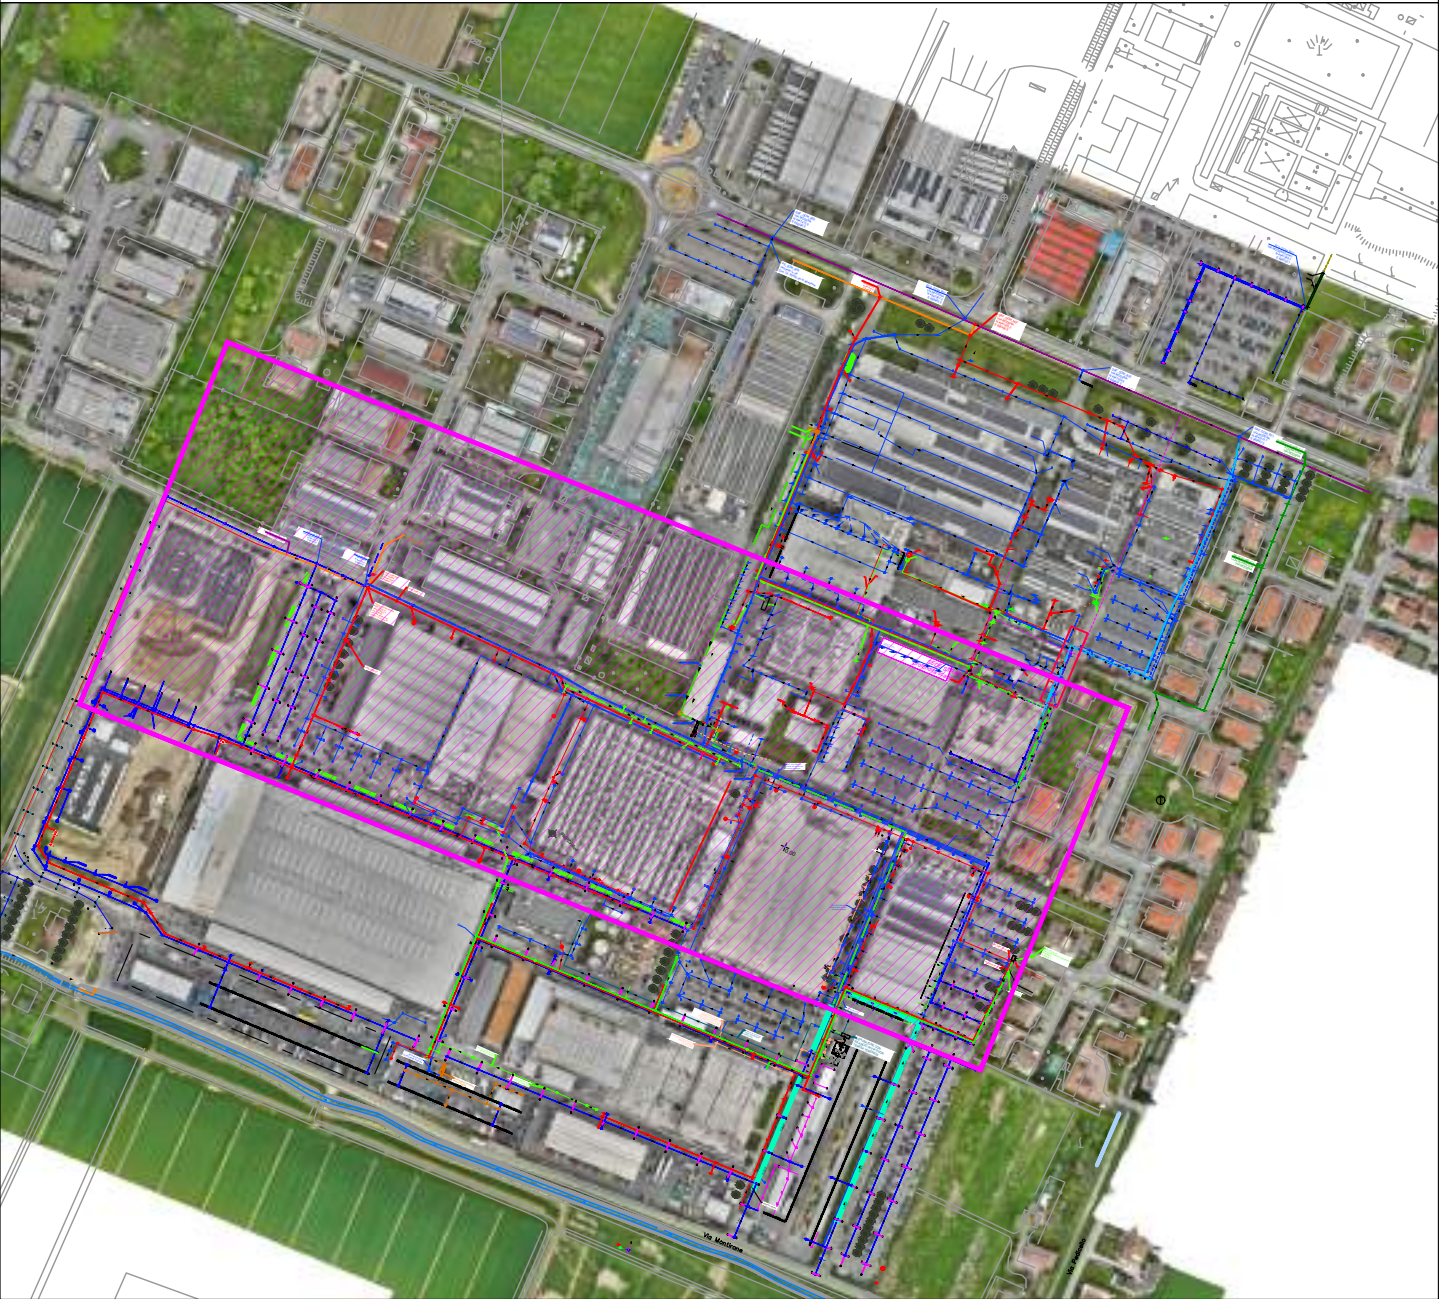

OGGETTO: **AUTORIZZAZIONE UNICA AMBIENTALE
MODIFICA MATRICE SCARICHI LAMBORGHINI S.P.A.**

AUTORIZZAZIONE UNICA AMBIENTALE
MODIFICA MATRICE SCARICHI LAMBORGHINI S.P.A.

TITOLO:	DATA: Aprile 2025
PLANIMETRIA RETI STATO DI FATTO (3 di 4)	SCALA:

PLANIMETRIA RETI STATO DI FATTO (3 di 4)

PROPRIETA' e RICHIEDENTE:

LAMBORGHINI SPA
Via Modena n°12
41042 S.Agata (BO)
P.IVA: 00591801204

ING. YOS ZOR
Via Medicina 183
41057 SPILAMBERTO (MO)
Tel. 347/2100458

Tecnico		Firma		
Controllato	ING.Y.ZORZI	Firma		
Redatto		Firma		
Collab. Proget.		Data		
Cod. Doc.	TAVOLA-02	Scala		

PLANIMETRIA RETI 01 - SCALA 1:500




PLANIMETRIA RETI 02 - SCALA 1:500



PLANIMETRIA RETI 03 - SCALA 1:500



KEYPLAN

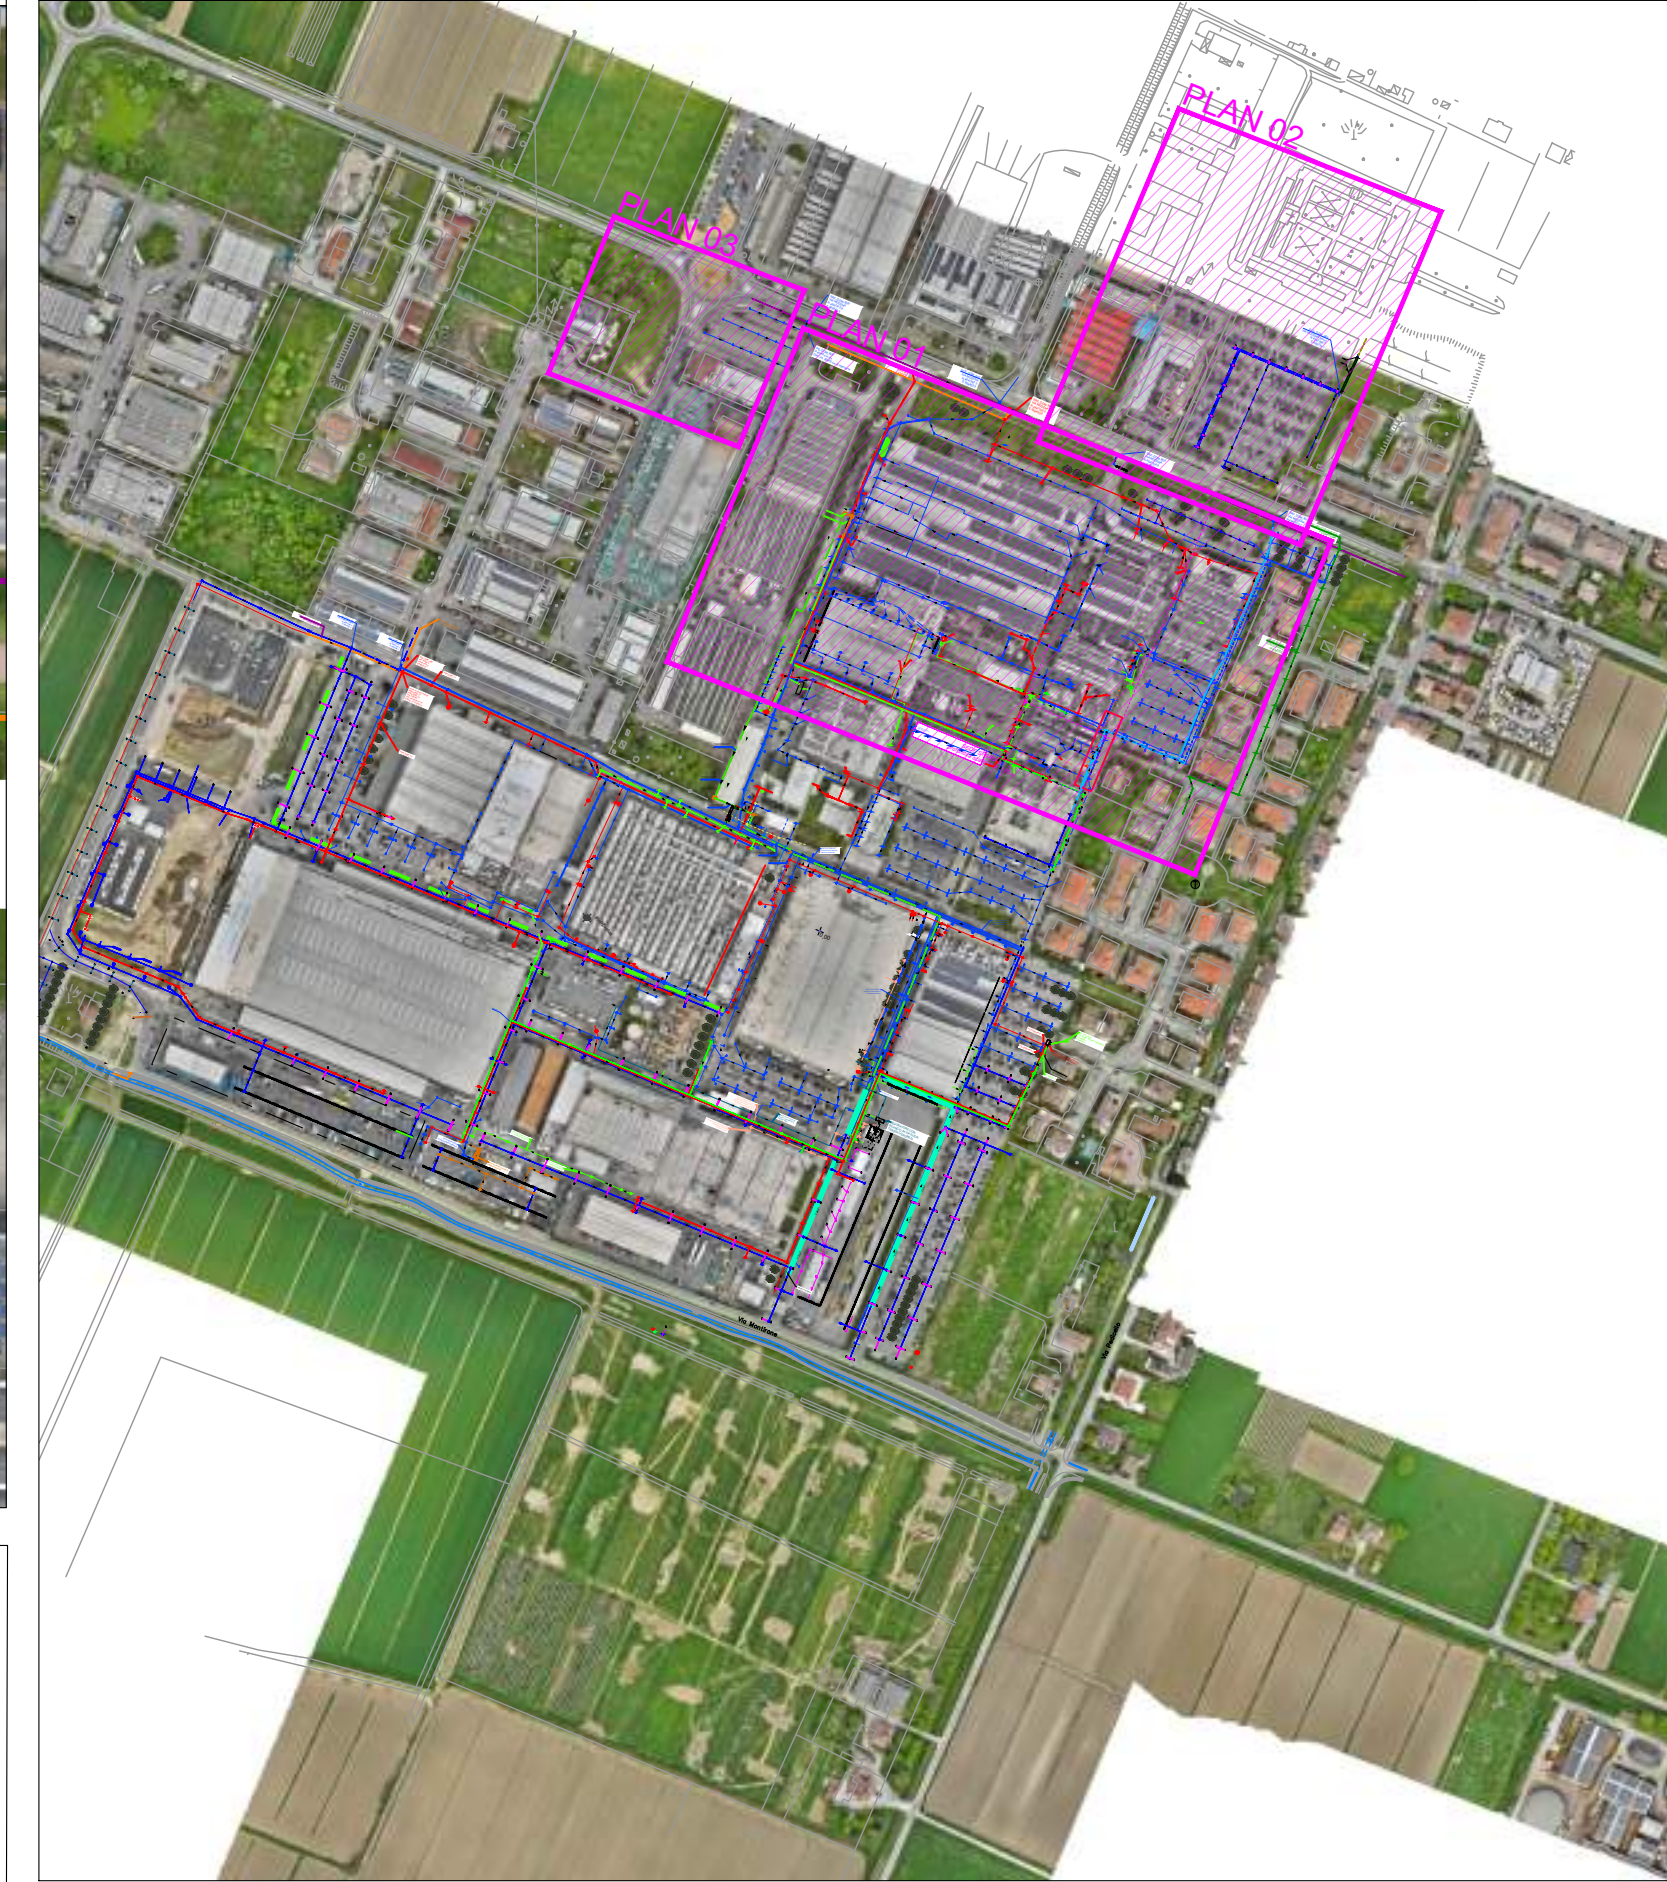

COMUNE DI S.AGATA BOLOGNESE
REGIONE EMILIA ROMAGNA
PROVINCIA DI BOLOGNA
AUTOMOBILI LAMBORGHINI S.P.A.

OGGETTO:
AUTORIZZAZIONE UNICA AMBIENTALE
MODIFICA MATRICE SCARICHI LAMBORGHINI S.P.A.

TITOLO:
PLANIMETRIA RETI STATO DI FATTO (4 di 4)

PROPRIETÀ e RICHIEDENTE:
LAMBORGHINI SPA
Via Modena n°12
41042 S. Agata (BO)
P.IVA: 00591801204

TECNICO ESECUTORE:
ING. YOS ZORZI
Via Paderna 183
41057 SPILAMBERTO (MO)
Tel. 3472100458

Tecnico		Firma	
Controllato	ING. Y. ZORZI	Firma	
Redatto		Firma	
Collab. Proget.		Data	
Cod. Doc.	TAVOLA-03	Scala	