



 


Firmato digitalmente da

YOS ZORZI

O = Ordine degli Ingegneri della
Provincia di Modena
T = Ingegnere
SerialNumber =
TINIT-ZRZYSO73D25C3120
C = IT

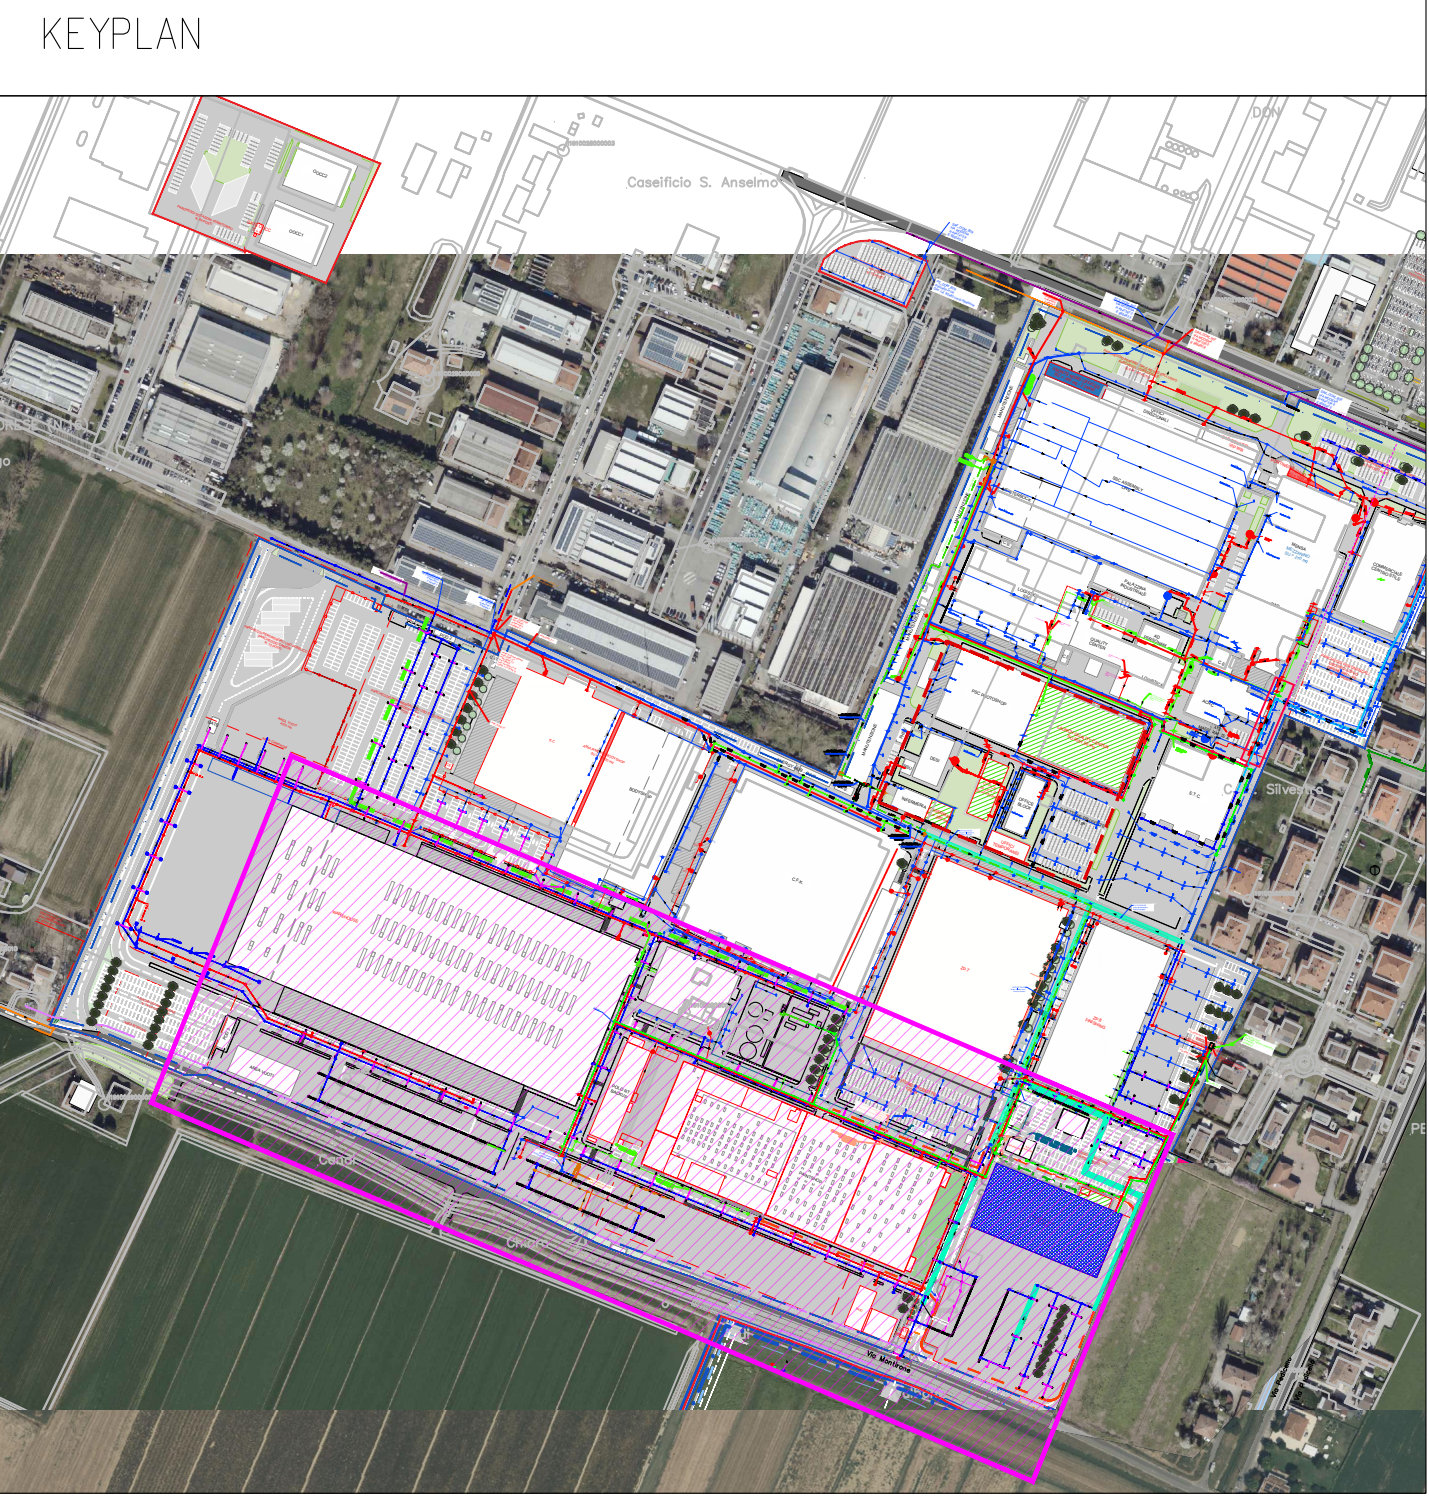

COMUNE DI S.AGATA BOLOGNESE REGIONE EMILIA ROMAGNA PROVINCIA DI BOLOGNA AUTOMOBILI LAMBORGHINI S.P.A.											
OGGETTO: AUTORIZZAZIONE UNICA AMBIENTALE MODIFICA MATRICE SCARICHI LAMBORGHINI S.P.A.											
TITOLO: PLANIMETRIA RETI STATO DI PROGETTO (2 di 4)	DATA: Aprile 2026 SCALA: ELABORATO:										
PROPRIETA' e RICHIEDENTE: LAMBORGHINI SPA Via Modena n°12 41042 S.Agata (BO) P.IVA: 00591801204											
TECNICO ESECUTORE: ING. YOS ZORZI Via Paderna 183 41057 SPILAMBERTO (MO) Tel. 3472100458											
<table><tr><td>Tecnico</td><td>Firma</td></tr><tr><td>Controllato</td><td>ING. Y. ZORZI</td></tr><tr><td>Redatto</td><td>Firma</td></tr><tr><td>Collab. Proget.</td><td>Data</td></tr><tr><td>Cod. Doc.</td><td>TAVOLA-05</td></tr></table>		Tecnico	Firma	Controllato	ING. Y. ZORZI	Redatto	Firma	Collab. Proget.	Data	Cod. Doc.	TAVOLA-05
Tecnico	Firma										
Controllato	ING. Y. ZORZI										
Redatto	Firma										
Collab. Proget.	Data										
Cod. Doc.	TAVOLA-05										

 

COMUNE DI S.AGATA BOLOGNESE
REGIONE EMILIA ROMAGNA
PROVINCIA DI BOLOGNA
AUTOMOBILI LAMBORGHINI S.P.A.

OGGETTO:

AUTORIZZAZIONE UNICA AMBIENTALE
MODIFICA MATRICE SCARICHI LAMBORGHINI S.P.A.

TITOLO:

PLANIMETRIA RETI STATO DI PROGETTO (4 di 4)

DATA:
Aprile 2026

SCALA:

ELABORATO:


PROPRIETA' e RICHIEDENTE:

LAMBORGHINI SPA
Via Modena n°12
41042 S.Agata (BO)
P.IVA: 00591801204

TECNICO ESECUTORE:

ING. YOS ZORZI
Via Medice 183
41057 SPILANBERTO (MO)
Tel. 3472100458

Tecnico		Firma
Controllato	ING. Y. ZORZI	Firma
Redatto		Firma
Collab. Proget.	Data	
Cod. Doc.	TAVOLA-07	Scala

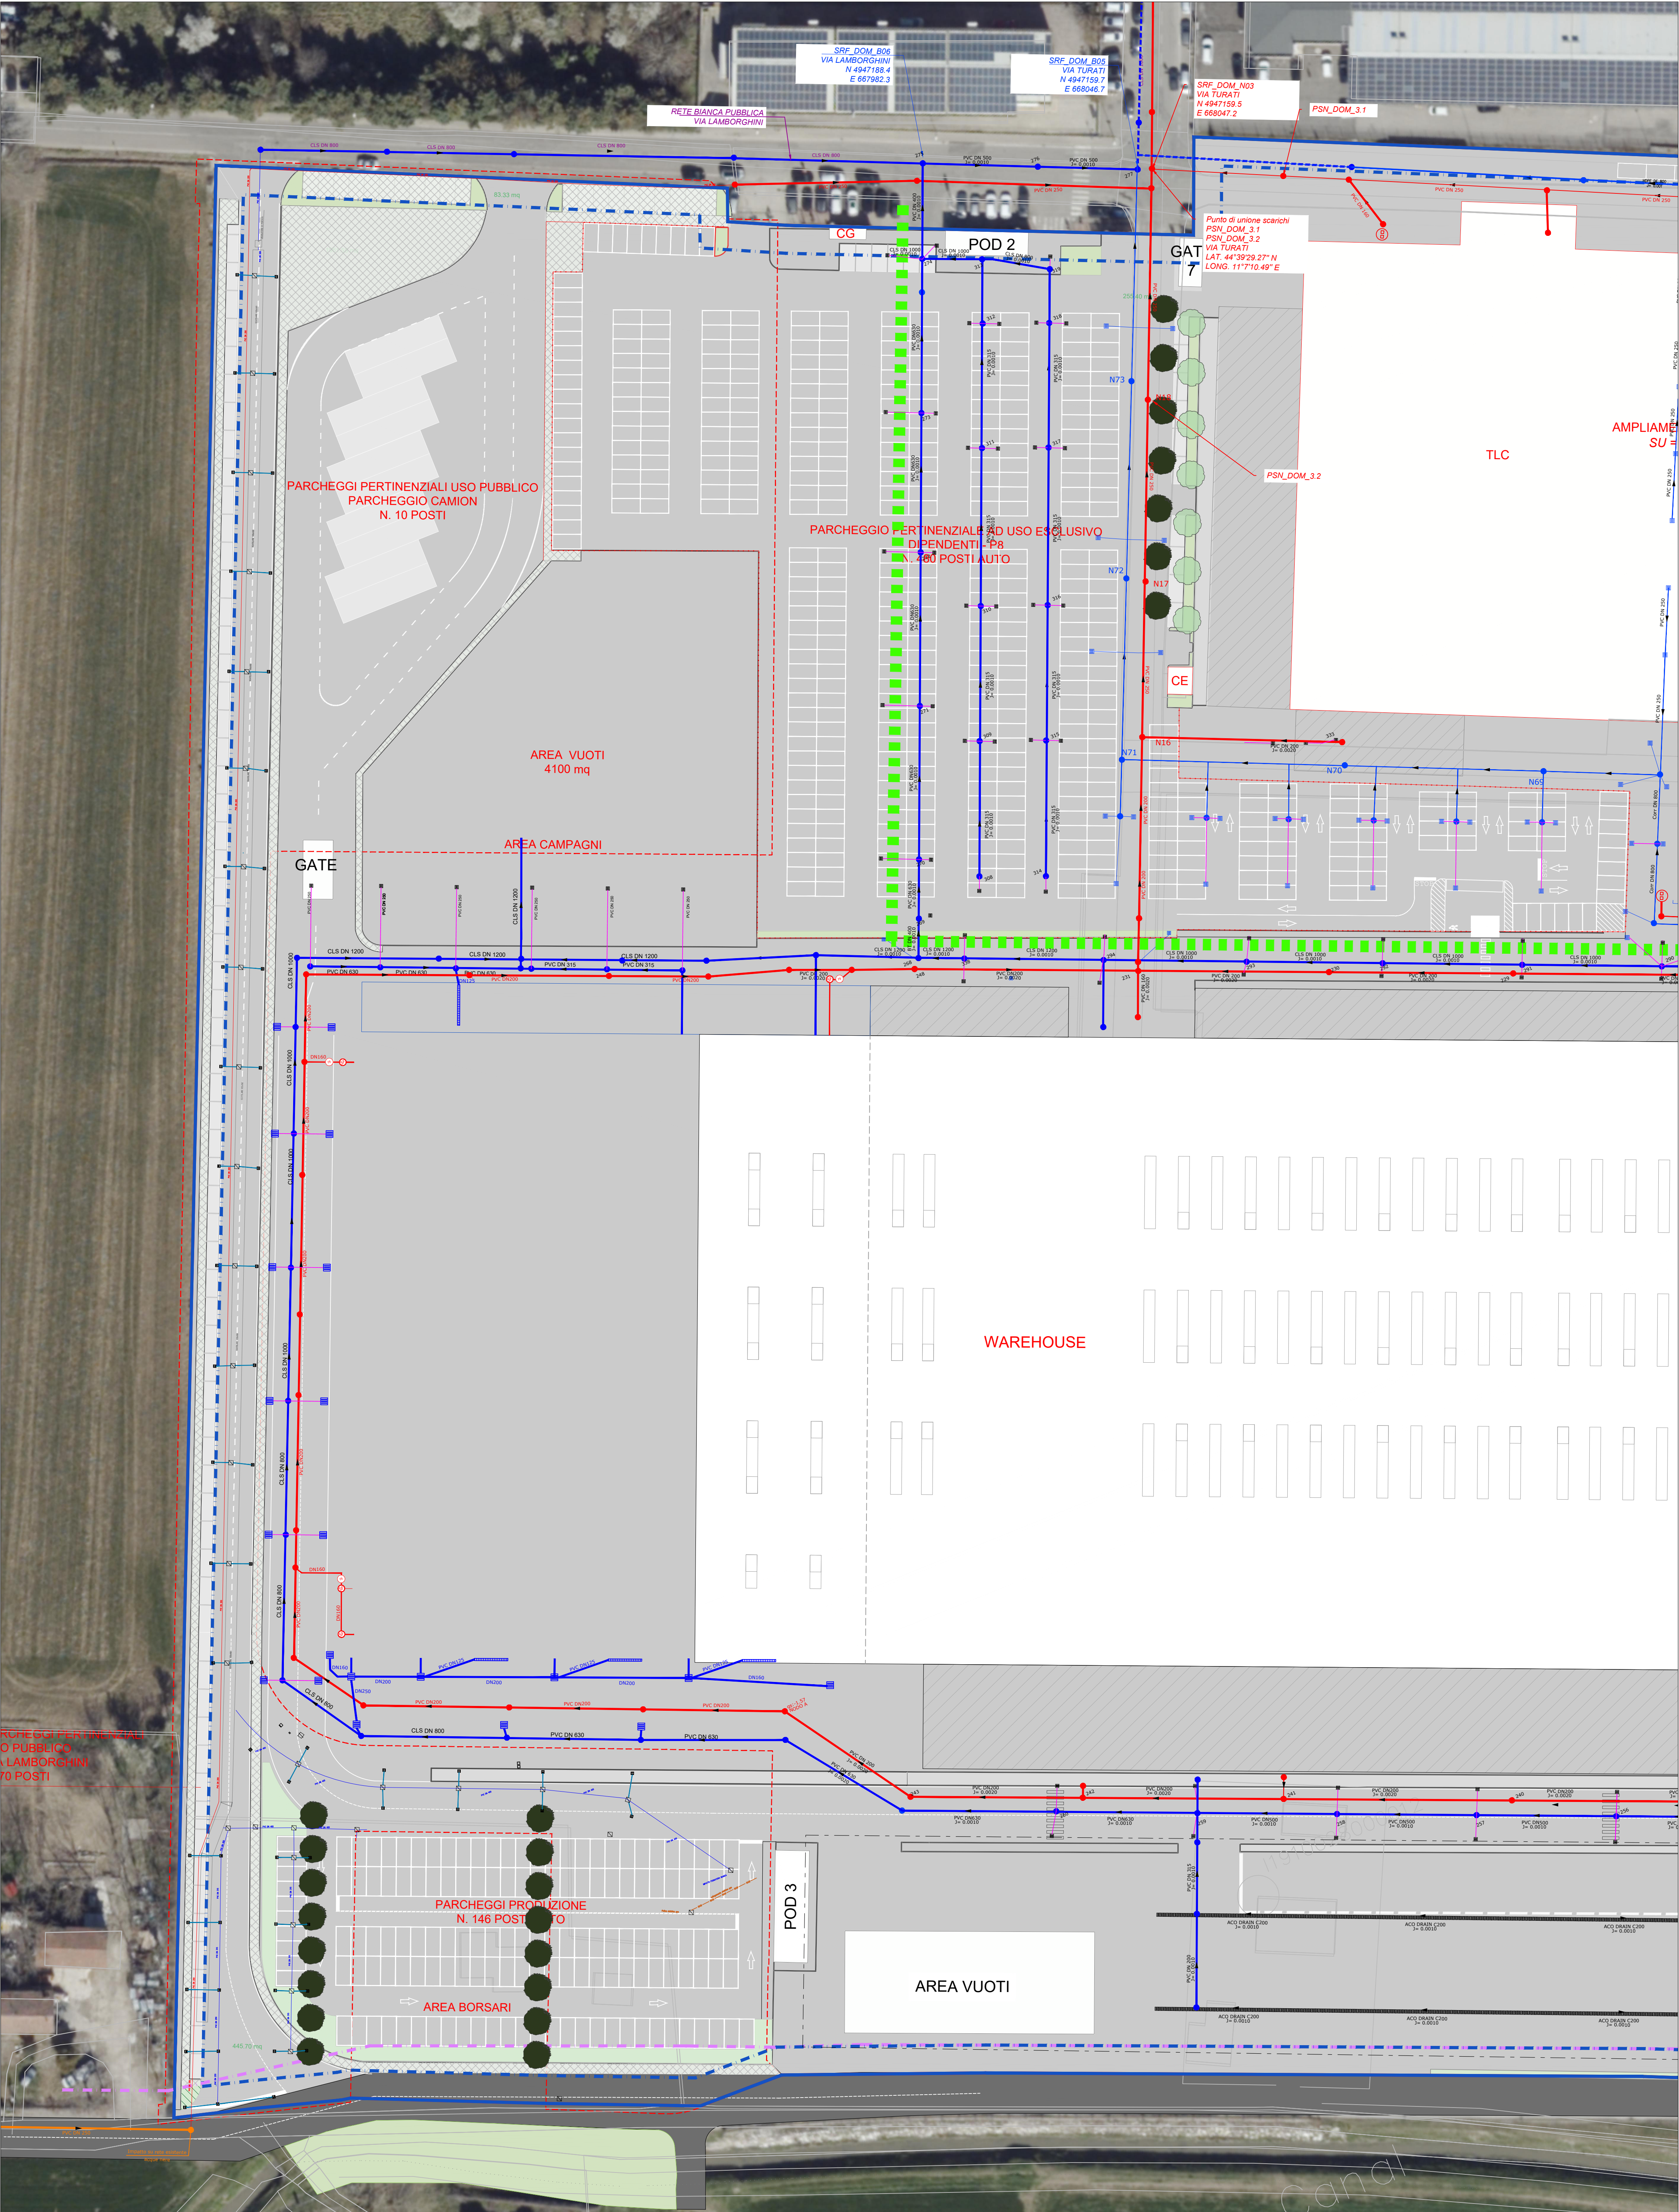

LEGENDA "STRALCIO-1: AMPLIAMENTO":	
Acque meteoriche	
	POZZETTO ACQUE METEORICHE
	RETE ACQUE METEORICHE PUBBLICA
	RETE ACQUE METEORICHE ESISTENTE
	RETE ACQUE METEORICHE DI PROGETTO
	RETE ACQUE METEORICHE - Fognolo di caditoia
	CADITOIA
	POZZETTO CADITOIA ZENITALE
Acque nere	
	POZZETTO ACQUE NERE
	RETE ACQUE NERE
	RETE ACQUE NERE - Fognolo PVC DN 160
	RETE ACQUE NERE PUBBLICA
	IMPIANTO DI SOLLEVAMENTO
	POZZETTO ACQUE NERE DI PROGETTO
	RETE ACQUE NERE DI PROGETTO
	RETE ACQUE PRIMA PIOGGIA
	FOSSA IMHOFF
	IMPIANTO DI SOLLEVAMENTO DI PROGETTO
	FOSSA IMHOFF
Acque industriali	
	POZZETTO ACQUE INDUSTRIALI
	RETE ACQUE INDUSTRIALI
	RETE ACQUE INDUSTRIALI DI PROGETTO
	IMPIANTO DI SOLLEVAMENTO ACQUE INDUSTRIALI
	POZZETTO ACQUE DI CONDENZA
	RETE ACQUE DI CONDENZA
	RETE ACQUE INDUSTRIALI DEPURATE E RI-UTILIZZATE



COMUNE DI S.AGATA BOLOGNESE
REGIONE EMILIA ROMAGNA
PROVINCIA DI BOLOGNA

AUTOMOBILI LAMBORGHINI S.P.A.

OCCETTO:

AUTORIZZAZIONE UNICA AMBIENTALE
MODIFICA MATRICE SCARICHI LAMBORGHINI S.P.A.

TITOLO:

PLANIMETRIA RETI STATO DI PROGETTO (1 di 4)

DATA:
Aprile 2026
SCALA:
ELABORATO:

PROPRIETA' e' RICHIEDENTE:

LAMBORGHINI SPA
Via Modena n°12
41042 S.Agata (BO)
P.IVA: 00591801204

TECNICO ESECUTORE:

ING. YOS ZORZI
Via Medicine 183
41057 SPILAMBERTO (MO)
Tel. 3472100458

Tecnico			Firma
Controllato	ING.Y.ZORZI		Firma
Redatto			Firma
Collab. Proget.			Firma
Cod. Doc.	TAVOLA-04	Scala	