

LEGENDA

RECINZIONE IMPIANTO FOTOVOLTAICO

TRACKER 54 moduli 665Wp

TRACKER 27 moduli 665Wp

LIMITE PROPRIETA'

LIMITE PROPRIETA' PROGETTUALE

FOSSATO CENTRALE DI 9 METRI

FASCIA DI RISPETTO DI 3 METRI PER FOSSATO CENTRALE

FOSSATO IN PROGETTO PER SCARICO AL FOSSO RAMELLO

FASCIA DI RISPETTO DI 3 METRI PER FOSSATO IN PROGETTO

SCOLI D'ACQUA PRESENTI

FASCIA DI RISPETTO ELETTRODOTTO AT (16 metri)


STRADA IN PROGETTO (VEDI PIANO DEGLI INTERVENTI)

STRADA CABINA DI CONSEGNA

CABINA DI RACCOLTA

CABINA DI CONSEGNA

CABINA DI TRASFORMAZIONE

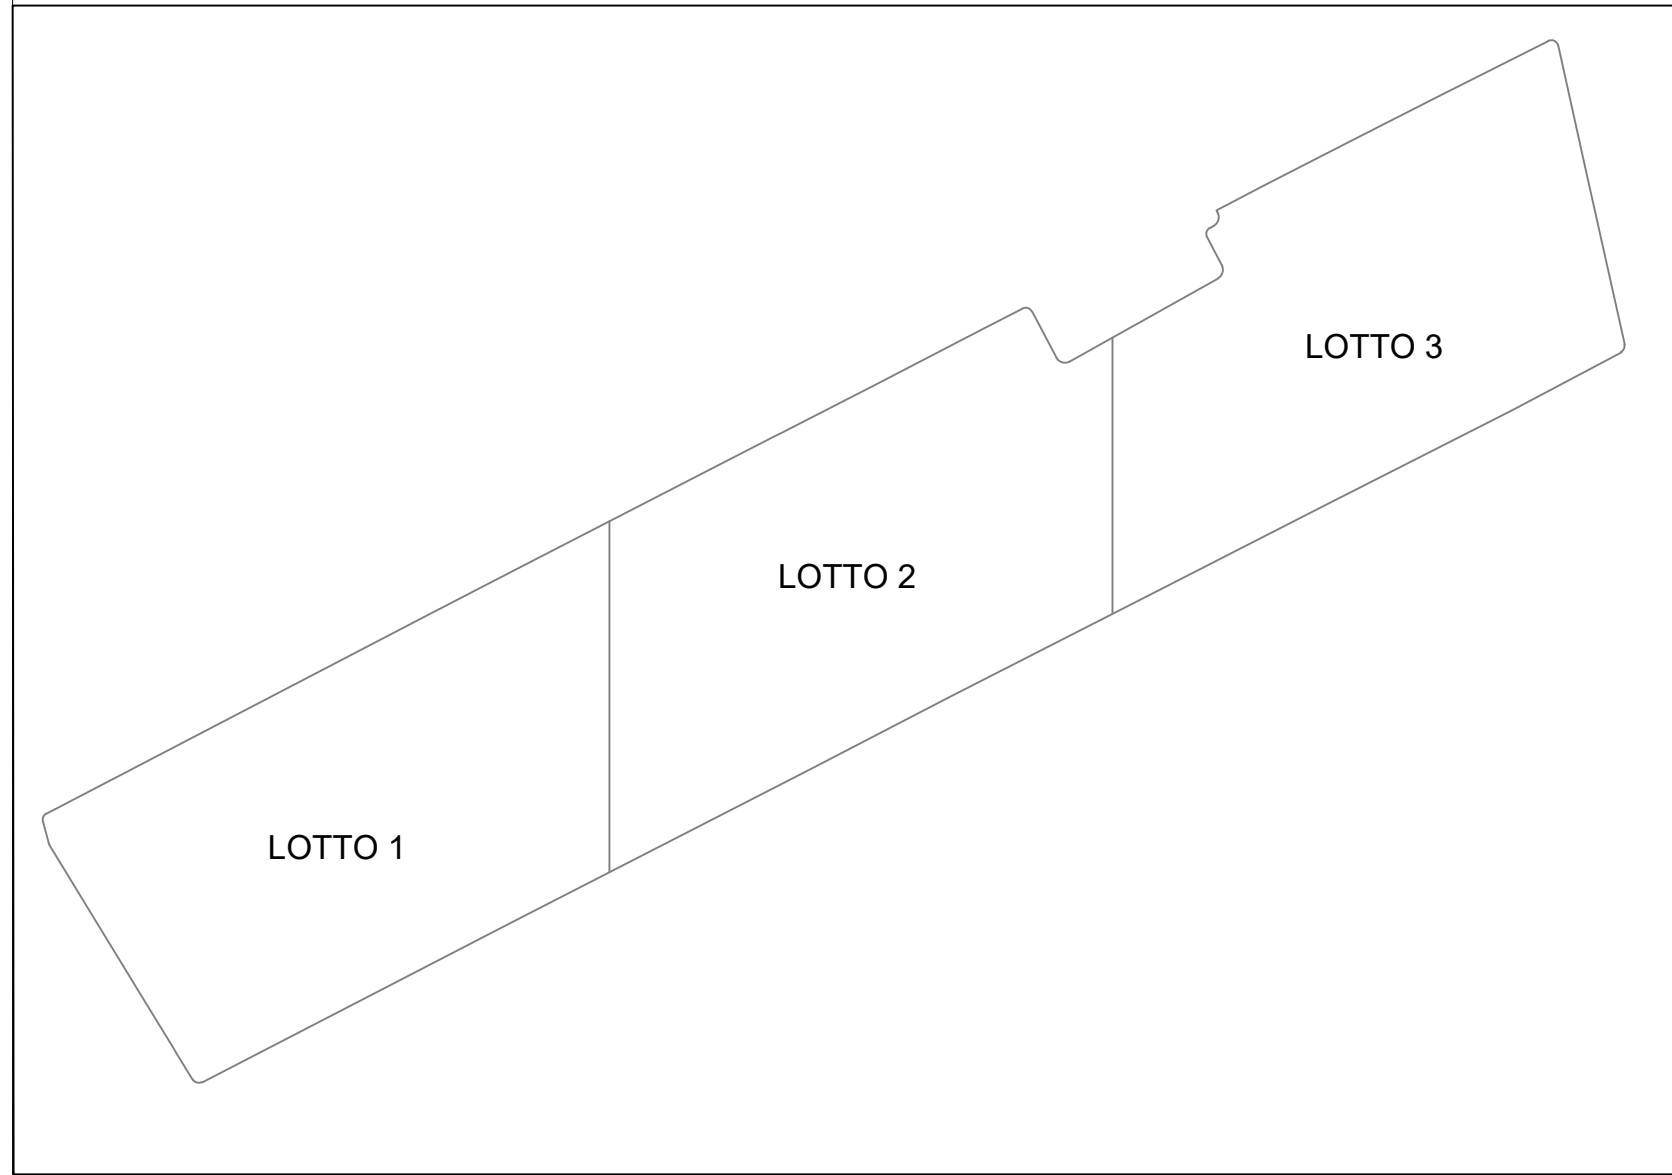

INFO C080 - ARIANO NEL POLESINE	
Fasce di rispetto e distanze minime - dimensionamenti	
Distanza recinzione e limite di proprietà	6,00 m
Dimensioni cancello entrata impianto	6,00 m
Dimensioni strada interna impianto	5,00 m
Dimensionamento fossa centrale	8,00 m
Dimensionamento fossa di scarico verso Nord	5,00 m
Fascia di rispetto Strada Regionale	30,00 m
Fascia di rispetto manutenzione fossa centrale	3,00 m
Fascia di rispetto manutenzione fossa di scarico verso Nord	3,00 m
Fascia di rispetto mantenuta da edifici (Barchessa)	30,00 m
Fascia di rispetto Alta Tensione	16,00 m
Fascia di rispetto fossa "Ramello"	10,00 m

Nome Prog.

C080 ARIANO POLESINE

Proprietà

European Energy

Special Purpose Vehicle

Arian Solar S.r.l.

Sede legale: Piazza San Sepolcro, 1 - 20123 Milano (MI)

PEC: ariansolar@legalmail.it

P.IVA: 13458950964

Ren Project S.r.l.

Ing. Leopoldo Franceschini

Tel. 393 940464

E-Mail: lfranceschini@renproject.it

eambiente S.r.l.

Società soggetta ad attività di direzione e coordinamento di ESGROUP2010 S.r.l.

Sede legale: Via delle Industrie, 5 - Marghera (Venezia)

T +39 041 8877709

contattaci@eambientesrl.com - www.eambientesrl.com

Filippo Tonion

ftonion@treeconsulting.eu

Celli: 3270804005

P.IVA: 05489380260

tree

Sede legale: Via Ponte di Legno, 7

20134 Milano (MI)

Celli: 373 784614

Mai: gianandrea.berlinazzo@gsbconsulting.it

P.IVA: 11862752968

GEODELTA S.R.L. S.T.P.

Centro Direzionale Villa Fini

Via Roma 28

35010 - Limena (PD)

info@geodelta.net - www.geodelta.net

Geodelta

Ing. Fabio Tellati

Via Monte Pasubio n. 17/A

35010 Curtarolo (PD)

E-mail: fabio.tellati@gmail.com

Celli: 3295982540

PEC: fabio.tellati@maptec.eu

Studio Agronomico Dott. Panizon Riccardo

Via Toblino, 45

35142 Padova (PD)

Celli: 348.382.75.76

PEO: riccardo.panizon@libero.it

Nike Servizi per l'Architettura

Dott. Nicola Bacci

Via A. Cornaro, 20

35030 Codewago (PD)

Email: nicolabacci@yahoo.it

PEC: nicola.bacci@ipec.it

P.IVA 05104280283

Scala

foglio

A4

Cont.

Layout e Particolari Cavidotti

COL

T09.A

Opera

PROGETTO PER UN IMPIANTO AGRIVOLTAICO AVANZATO UBICATO NEL COMUNE DI ARIANO NEL POLESINE E RELATIVE OPERE DI CONNESSIONE NEI COMUNI DI ARIANO NEL POLESINE (RO), CORBOLA (RO), MESOLA (FE), CODIGORO (FE)

Rel. 0.0

Data

02/02/2026

Progettata

Ing. Leopoldo Franceschini

Data

Progettata

Rel.

Rel.

ACCESSO
IMPIANTO

N

LEGENDA

RECINZIONE IMPIANTO FOTOVOLTAICO

TRACKER 54 moduli 665Wp

TRACKER 27 moduli 665Wp

LIMITE PROPRIETA'

LIMITE PROPRIETA' PROGETTUALE

FOSSATO CENTRALE DI 9 METRI

FASCIA DI RISPETTO DI 3 METRI PER FOSSATO CENTRALE

FOSSATO IN PROGETTO PER SCARICO AL FOSSO RAMELLO

FASCIA DI RISPETTO DI 3 METRI PER FOSSATO IN PROGETTO

SCOLI D'ACQUA PRESENTI

FASCIA DI RISPETTO ELETTRODOTTO AT (16 metri)


STRADA IN PROGETTO (VEDI PIANO DEGLI INTERVENTI)

STRADA CABINA DI CONSEGNA

CABINA DI RACCOLTA

CABINA DI CONSEGNA

CABINA DI TRASFORMAZIONE

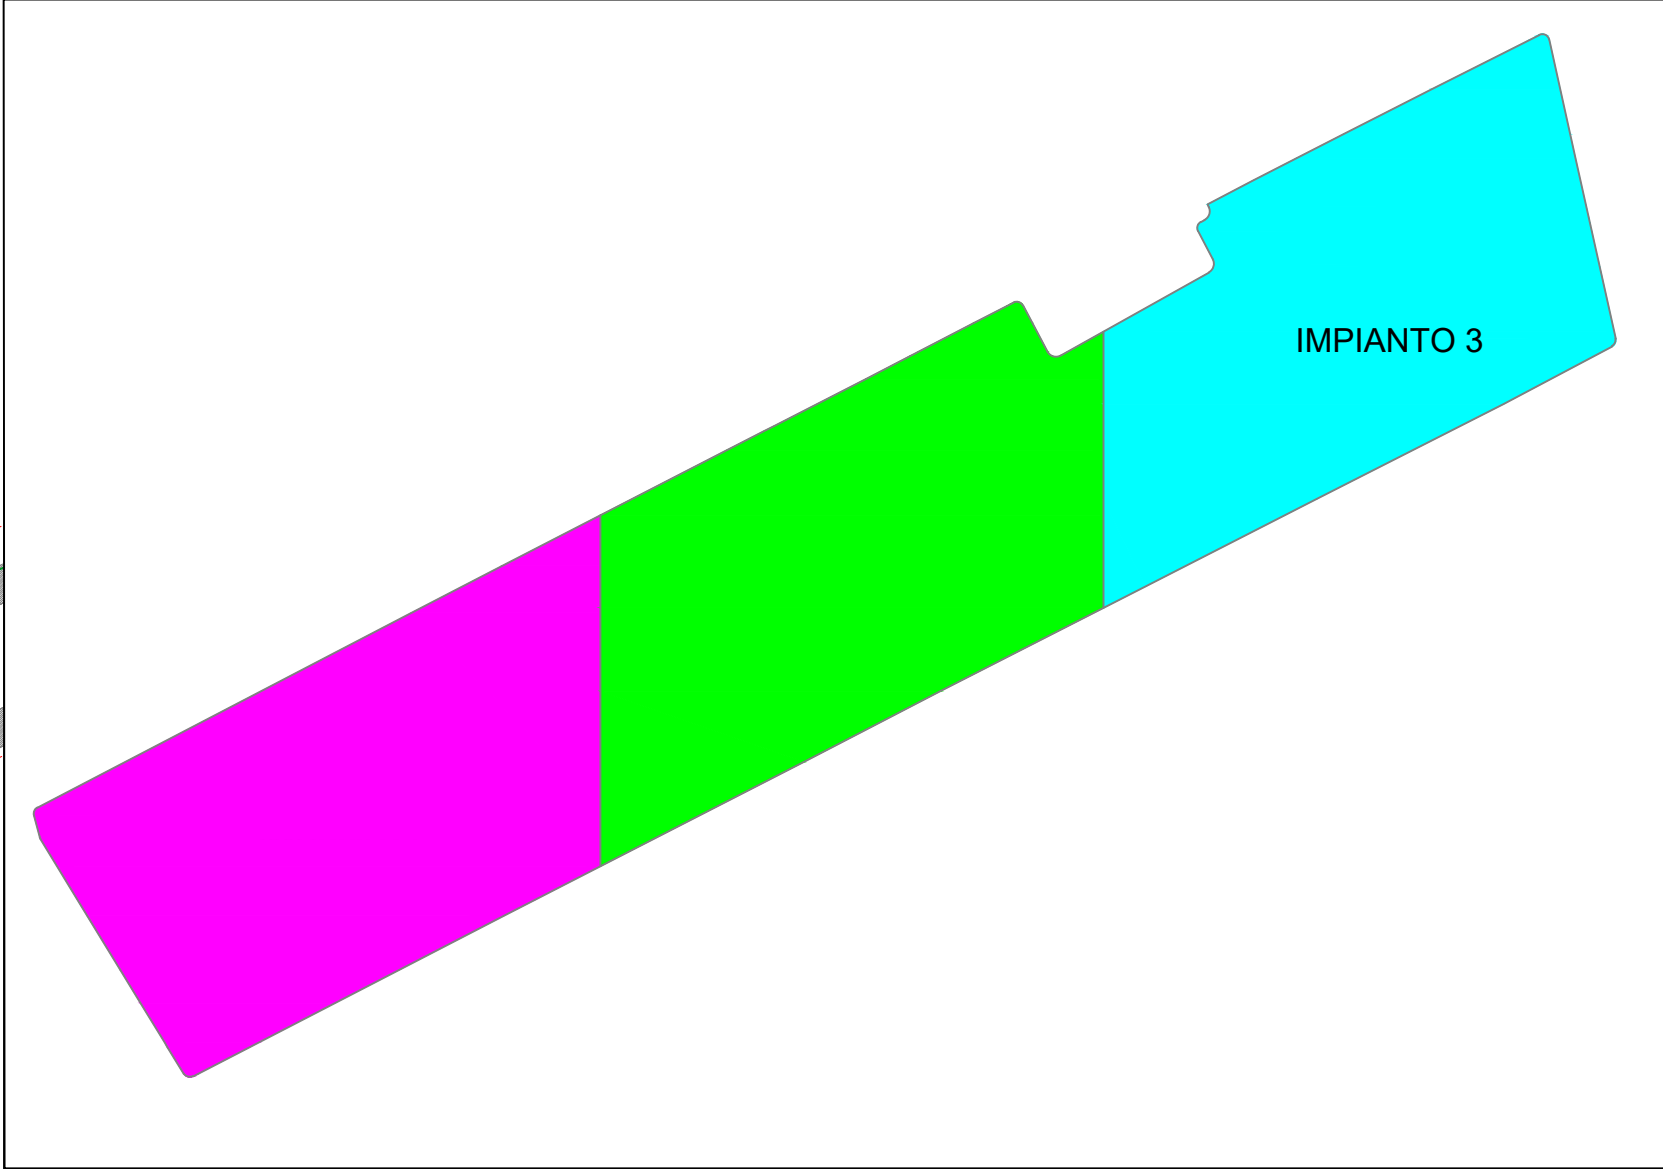

INFO C080 - ARIANO NEL POLESINE	
Fasce di rispetto e distanze minime - dimensionamenti	
Distanza recinzione e limite di proprietà	6,00 m
Dimensioni cancello entrata impianto	6,00 m
Dimensioni strada interna impianto	5,00 m
Dimensionamento fossa centrale	8,00 m
Dimensionamento fossa di scarico verso Nord	5,00 m
Fascia di rispetto Strada Regionale	30,00 m
Fascia di rispetto manutenzione fossa centrale	3,00 m
Fascia di rispetto manutenzione fossa di scarico verso Nord	3,00 m
Fascia di rispetto mantenuta da edifici (Barchessa)	30,00 m
Fascia di rispetto Alta Tensione	16,00 m
Fascia di rispetto fossa "Ramello"	10,00 m

Nome Prog.

C080 ARIANO POLESINE

Proprietà

European Energy

Special Purpose Vehicle

Arian Solar S.r.l.

Sede legale: Piazza San Sepolcro, 1 - 20123 Milano (MI)

PEC: ariansolar@legalmil.it

P.IVA: 13458950964

Progettazione e Coordinamento

Ren Project S.r.l.

Ing. Leopoldo Franceschini

Tel. 393 9404044

E-Mail: lfranceschini@renproject.it

St. Architetto e Verificatore

ambiente S.r.l.

Società soggetta ad attività di direzione e coordinamento di ESGROUP2010 S.r.l.

Sede legale: Via delle Industrie, 5 - Marghera (Venezia)

T +39 041 8877709

contattaci@ambientesrl.com - www.ambientesrl.com

Consulenza ambientale

Filippo Tonion

Email: ftonion@treeconsulting.eu

Cell: 3270804005

P.IVA: 05489380260

Studio Progettazione e coordinamento della fase

GSB Consulting Srl

Sede legale: Via Ponte di Legno, 7

20134 Milano (MI)

Cell: 373 7848614

Mai: gianandrea.berlinazzo@gsbconsulting.it

P.IVA: 11882752968

St. Geologo

GEODELTA S.R.L. S.T.P.

Centro Direzionale Villa Fini

Via Roma 28

35010 - Limena (PD)

info@geodelta.net - www.geodelta.net

Verifica documentazione Progettazione finalizzata

Fabio Tellatin Ingegneria

Ing. Fabio Tellatin

Via Monte Pasubio n. 17/A

35010 Curtarolo (PD)

E-mail: fabio.tellatin@gmail.com

Cell: 3295982540

PEC: fabio.tellatin@ingepc.eu

Studio Agri.

Studio Agronomico Dott. Panizon Riccardo

Via Toblino, 45

35142 Pedova (PD)

Cell: 348.383.75.76

PEC: riccardo.panizon@libero.it

Studio cartografico

Nike Servizi per l'Archeologia

Dott. Nicola Bacci

Via A. Cornaro, 20

35030 Codrigo (PD)

Email: nicolabacci@yahoo.it

PEC: nicola.bacci@ipec.it

P.IVA 05104280283

Scala

Foglio

A4

Cont.

Layout e Particolari Cavidotti

Cont.

T09.A

Opera

PROGETTO PER UN IMPIANTO AGRIVOLTAICO AVANZATO UBICATO NEL COMUNE DI ARIANO NEL POLESINE E RELATIVE OPERE DI CONNESSIONE NEI COMUNI DI ARIANO NEL POLESINE (RO), CORBOLA (RO), MESOLA (FE), CODIGORO (FE)

Rel. 0.0

Data

02/02/2026

Progettista



Ing. Leopoldo Franceschini






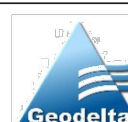
Data


Progettista

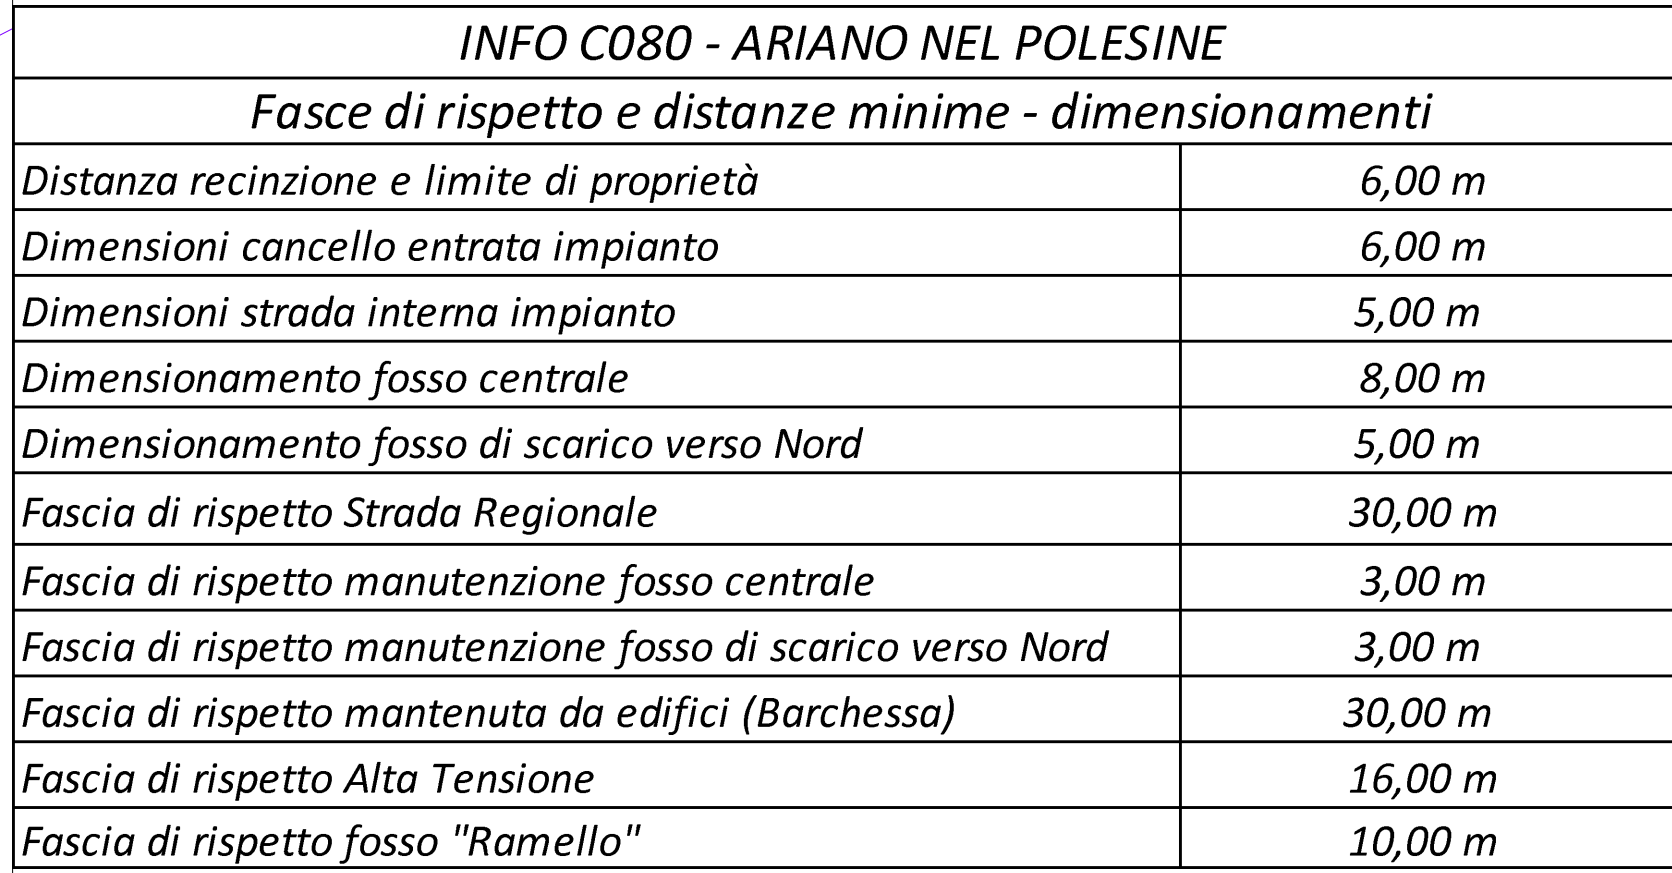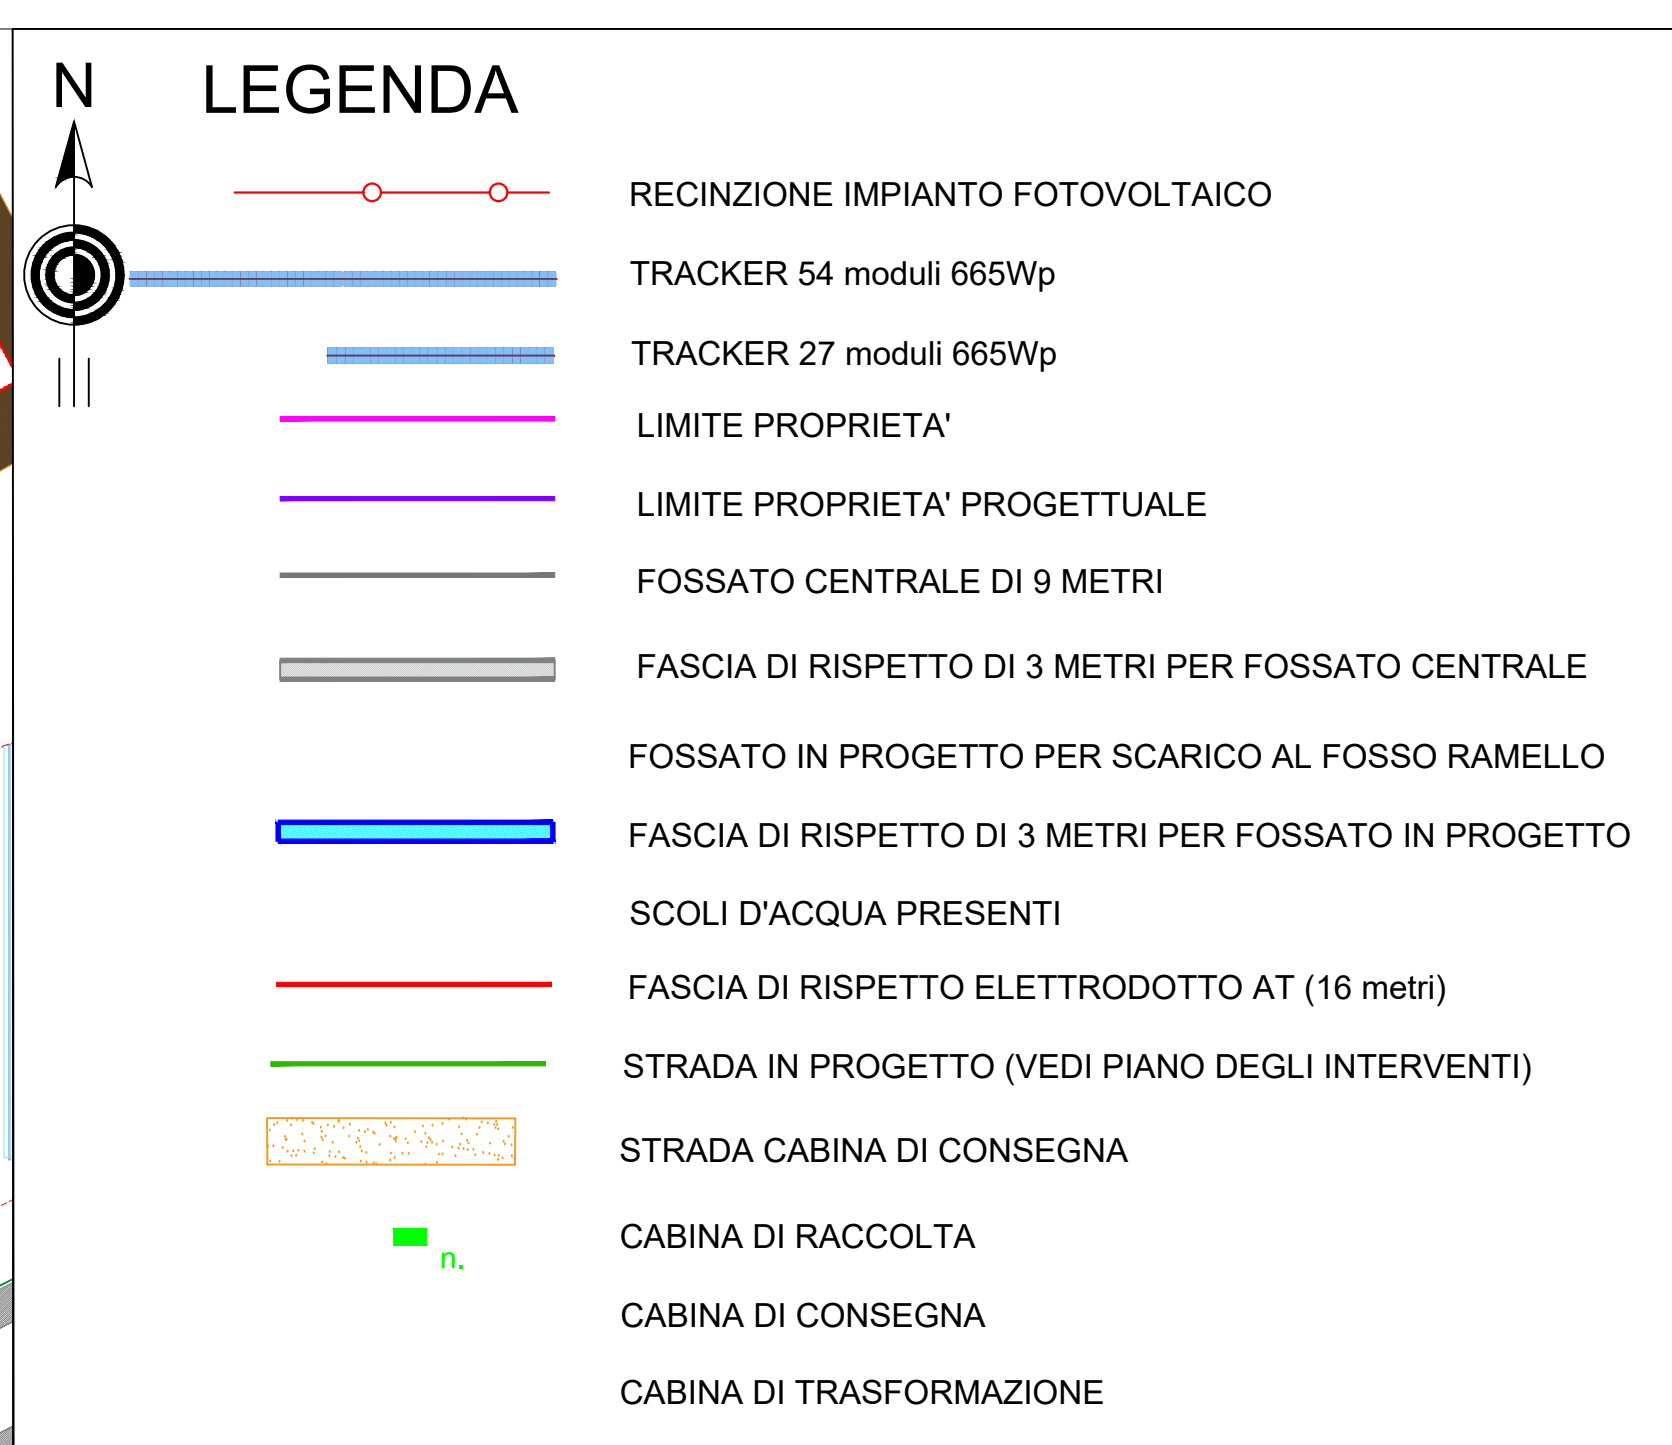






Rel.





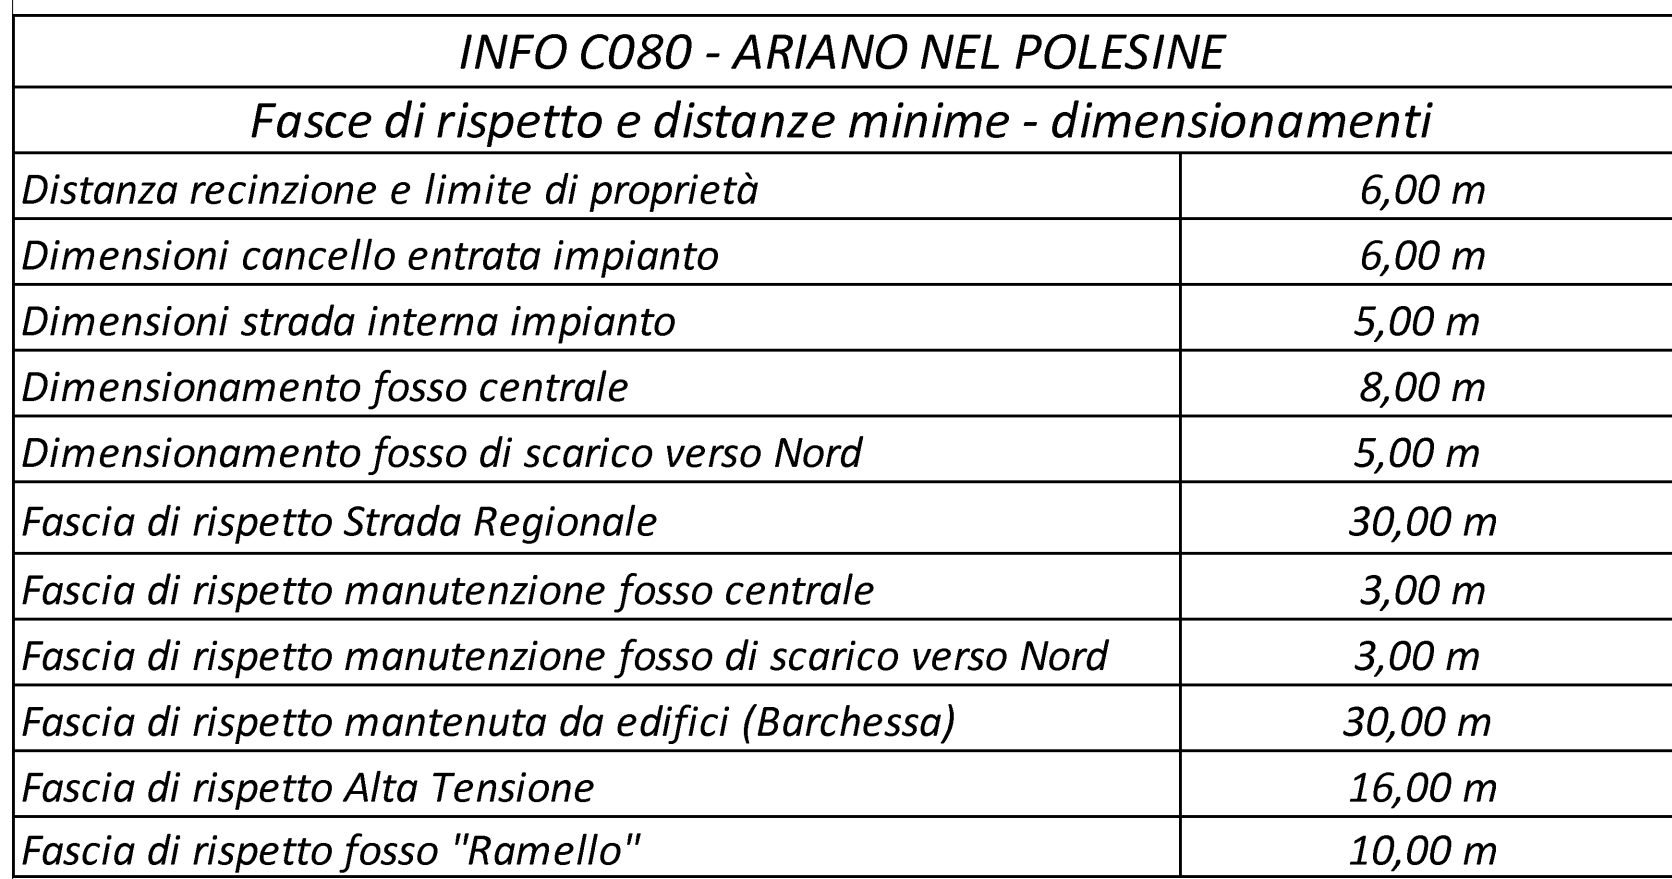
Rel.



Nuova Progettazione e Coordinamento	C080 ARIANO S.p.A.					
	European Energy Special Purpose Vehicle Arian Solar S.r.l.s. Sede legale: Piazza San Sepolcro, 1 - 20123 Milano (MI) PEC: arian.solar@ingmail.it P.IVA: 13458950964					
Progettazione e Coordinamento	Ren Project S.r.l. Ing. Leopoldo Franceschini Tel. 393 9404464 E-Mail: leopoldo@renproject.it		 Società soggetta ad attività di direzione e coordinamento di EIGROUP2010 S.r.l. Sede legale: Via delle Industrie, 5 - Marghera (Venezia) T. +39 041 8877708 www.ambienteenergy.com - www.ambienteenergy.com			
	Filippo Tonion Email: ftonion@treeconsulting.it Cell. 3270804005 P.IVA: 05480380260		 Sede legale: Via Ponte di Legno, 7 20134 Milano (MI) Cell. 373.7849614 Mail: gianandrea.bertinazzo@gbsconsulting.it P.IVA: 1188275068			
Studio Ingegneria	GEODELTA S.R.L. S.T.P. Centro Direzionale Villa Fini Via Roma 28 35010 Limena (PD) info@geodelta.net - www.geodelta.net		 Ing. Fabio Tellatini Via Monte Pasubio n. 17/A 35010 Curtatolo (PD) E-mail: fabio.tellatini@gmail.com Cell. 3295982540 PEC: fabio.tellatini@inapex.eu			
	Studio Agronomico Dott. Panizon Riccardo Via Toblino, 45 35142 Padova (PD) Cell. 348.382.756 PEC: riccardo.panizon@libero.it		Nilsa Servizi per l'Architettura Dott. Nicola Bacci Via A. Cornaro 20 35020 Codigoro (PD) Email: nicola.bacci@yahoo.it PEC: nicola.bacci@pec.it P.IVA 05104280283			
Studio Ing.			Studio Ingegneria		A4	
Scala			Scala			
Out	Layout e Particolari Cavidotti		COG.		T09.A	
PROGETTO PER UN IMPIANTO AGROVITICO AVANZATO UBICATO NEL COMUNE DI ARIANO NEL POLESINE E RELATIVE OPERE DI CONNESSIONE NEI COMUNI DI ARIANO NEL POLESINE (RO), CORBOLA (RO), MESOLA (FE), CODIGORO (FE)						
Data Rel. 0.0 Rel. Rel.	Data 02/02/2026 Progettista Ing. Leopoldo Franceschini		Data Progettista			



Nuova Progettazione e Coordinamento	C080 ARIANO S.p.A.		 EUROPEAN ENERGY	
	European Energy Special Purpose Vehicle Arian Solar S.r.l.s. Sede legale: Piazza San Sepolcro, 1 - 20123 Milano (MI) PEC: arian.solar@legalmail.it P.IVA: 13458950964		 Ren Project Ren Project S.r.l. Ing. Leopoldo Franceschini Tel. 393 9404464 E-Mail: leopoldo@renproject.it	
Consulenza Architettonica	 tree tree Architetture Filippo Tonion Email: ftonion@treeconsulting.it Cell. 3770804005 P.IVA: 05480380260		ambiente S.r.l. Società soggetta ad attività di direzione e coordinamento di EIGROUP2010 S.r.l. Sede legale: Via delle Industrie, 5 - Marghera (Venezia) T. +39 041 8877708 www.ambienteenergy.com - www.ambienteenergy.com	
	 GeoDelta GeoDelta S.R.L. S.T.P. Centro Direzionale Villa Fini Via Roma 28 35010 - Limena (PD) info.geodelta.net - www.geodelta.net		 GSB Consulting Srl Sede legale: Via Ponte di Legno, 7 20134 Milano (MI) Cell. 373.7849614 Mail: gianandrea.bertinazzo@gsbconsulting.it P.IVA: 11882750968	
Studio Ing.	 Studio Agronomico Dott. Panizon Riccardo Via Toblino, 45 35142 Padova (PD) Cell. 348.382.756 PEC: riccardo.panizon@libero.it		Fabio Tellatini Ingegneria Ing. Fabio Tellatini Via Monte Pasubio n. 17/A 35010 Curtatolo (PD) E-mail: fabio.tellatini@gmail.com Cell. 3295982540 PEC: fabio.tellatini@mapex.eu	
	 Nilsa Servizi per l'Architettura Dott. Nicola Bacci Via A. Cornaro 20 35020 Codigoro (PD) Email: nicola.bacci@phob.it PEC: nicola.bacci@pec.it P.IVA 05104280283		A4	
Data	Layout e Particolari Cavidotti		T09.A	
	PROGETTO PER UN IMPIANTO AGROVITICO AVANZATO UBICATO NEL COMUNE DI ARIANO NEL POLESINE E RELATIVE OPERE DI CONNESSIONE NEI COMUNI DI ARIANO NEL POLESINE (RO), CORBOLA (RO), MESOLA (FE), CODIGORO (FE)			
Rel. 0.0	Data 02/02/2026	Progettista Ing. Leopoldo Franceschini	Data	Progettista
Rel.				
Rel.				

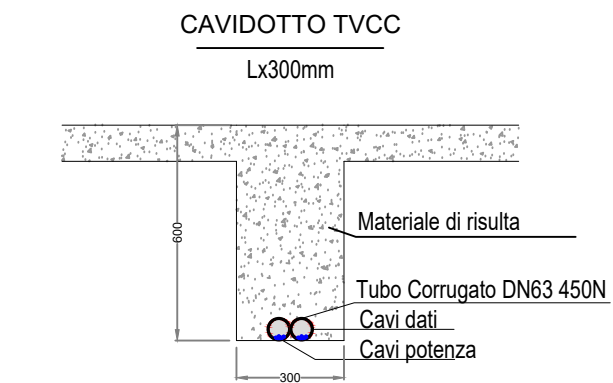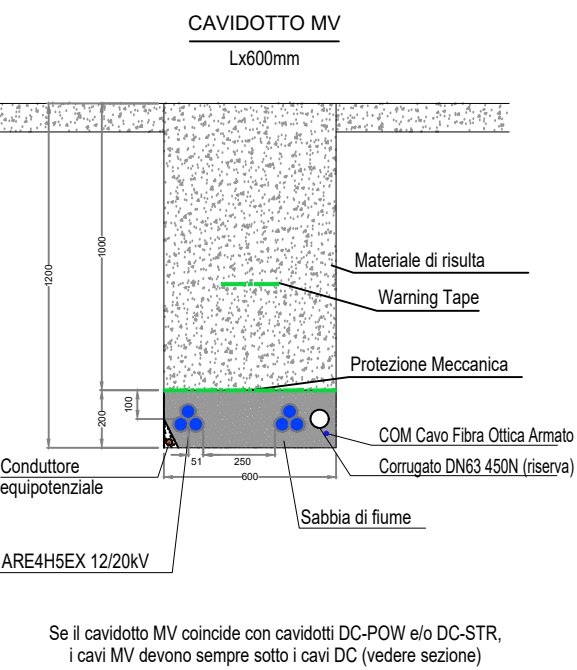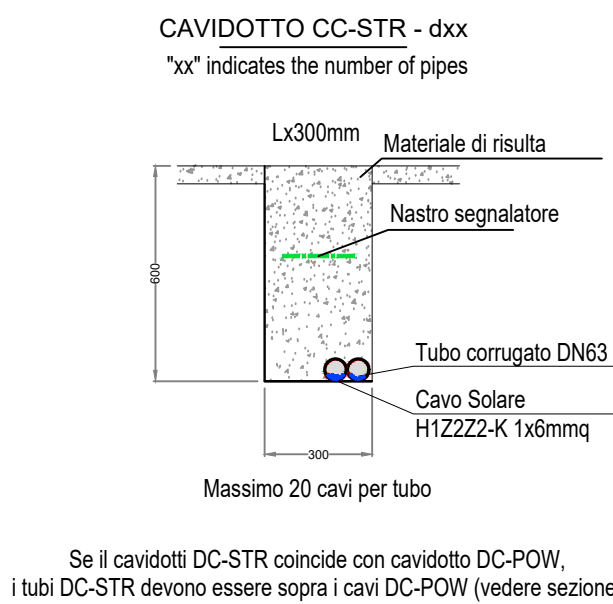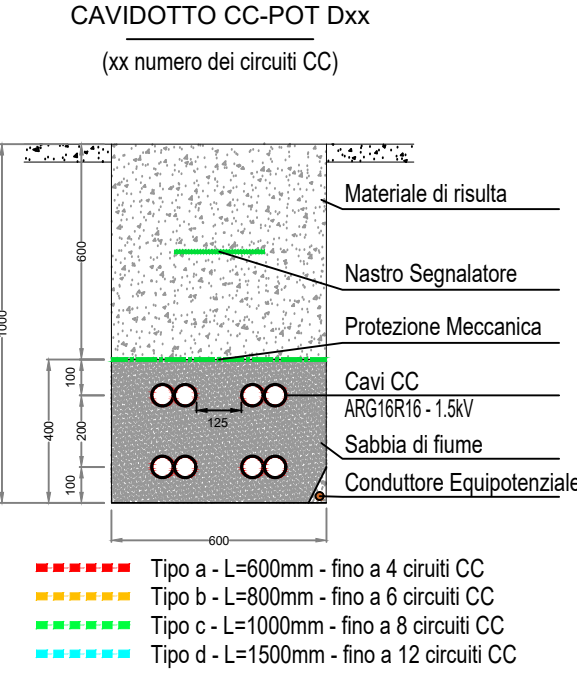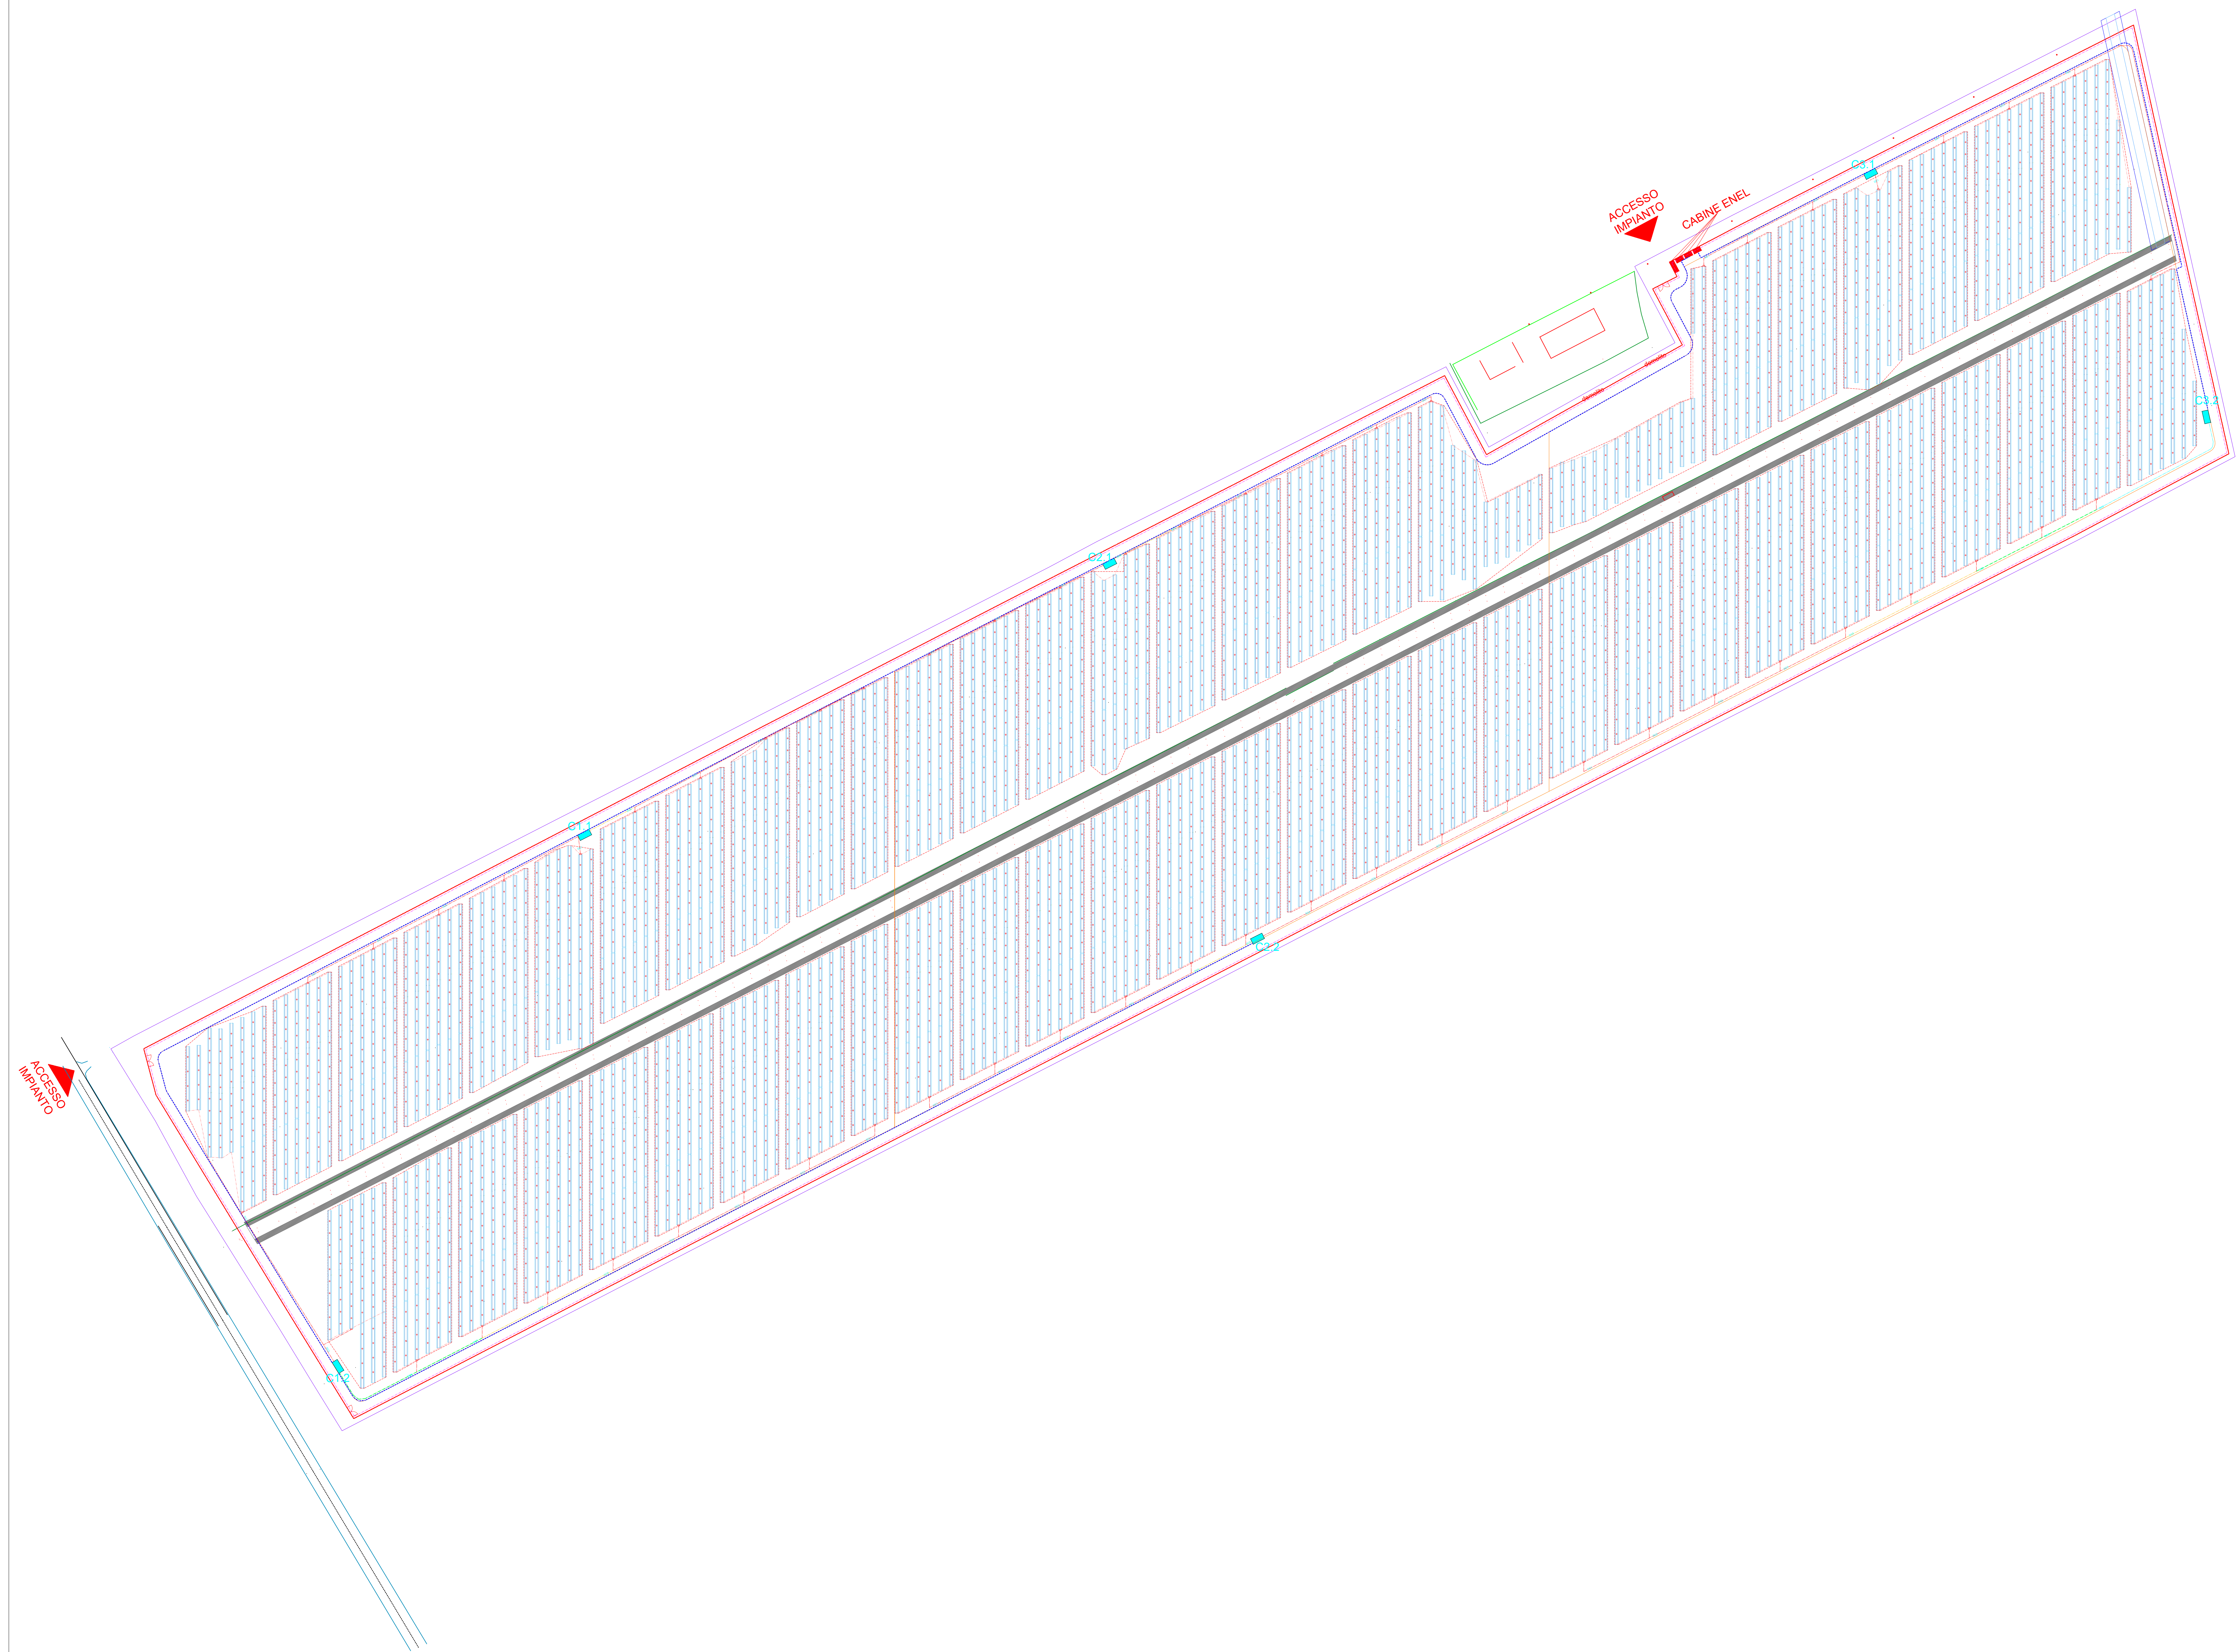

IMPIANTO 1: 1'230m
IMPIANTO 2: 1'810m
IMPIANTO 3: 480m




LEGENDA

- RECINZIONE IMPIANTO FOTOVOLTAICO
- TRACKER 54 moduli 665Wp
- TRACKER 27 moduli 665Wp
- LIMITE PROPRIETA'
- LIMITE PROPRIETA' PROGETTUALE
- FOSSATO CENTRALE DI 9 METRI
- FASCIA DI RISPETTO DI 3 METRI PER FOSSATO CENTRALE
- FOSSATO IN PROGETTO PER SCARICO AL FOSSO RAMELLO
- FASCIA DI RISPETTO DI 3 METRI PER FOSSATO IN PROGETTO
- SCOLI D'ACQUA PRESENTI
- FASCIA DI RISPETTO ELETTRODOTTO AT (16 metri)
- STRADA IN PROGETTO (VEDI PIANO DEGLI INTERVENTI)
- STRADA CABINA DI CONSEGNA
- CABINA DI RACCOLTA
- CABINA DI CONSEGNA
- CABINA DI TRASFORMAZIONE

C080 ARIANO POLESINE


Proponente	European Energy <i>Special Purpose Vehicle</i> Arian Solar S.r.l. Sede legale: Piazza San Sepolcro, 1 - 20123 Milano (MI) PEC: ariansolar@legaimail.it R.IVA: 13458950964			
Progettazione e Coordinamento	Ren Project S.r.l. Ing. Leopoldo Franceschini Tel. 393 9404464 E-Mail: lfranceschini@renproject.it		eambiente S.r.l. Società soggetta ad attività di direzione e coordinamento di ESGROUP2010 S.r.l. Sede legale: Via della Industrie, 5 - Marghera (Venezia) T. +39 041 8877708 coordinatore@eambienteprj.com - www.eambienteprj.com	
Consulenza Architettonica	Filippo Tonion Email: ftonion@treeconsulting.eu Cell. 3270804003 P.IVA: 05489380260		GSR Consulting Srl Sede legale: Via Ponte di Legno, 7 20134 Milano (MI) Cell. 373.7849614 Mail: gianandrea.bertinazzo@gbsconsulting.it P.IVA: 11882750968	
S. Geologia	GEODELTA S.R.L. S.T.P. Centro Direzionale Villa Fini Via Roma 28 35010 - Limena (PD) info@geodelta.net - www.geodelta.net		Fabio Tellatin Ingegneria Ing. Fabio Tellatin Via Monte Piesabouca 137/A 35010 Curtatolo (PD) E-mail: fabio.tellatin@gmail.com Cell. 3295982540 PEC: fabio.tellatin@ingpec.eu	
Studio Agr.	Studio Agronomico Dott. Panizon Riccardo Via Toblino, 45 35142 Padova (PD) Cell. 348.382.75.76 PED: riccardo.panizon@libero.it		Nike Servizi per l'Architettura Dott. Nicola Bacchi Via A. Cornaro, 20 35020 Codavigo (PD) Email: nicola.bacchi@yahoo.it PEC: nicola.bacchi@pec.it P.IVA 05104280283	
Scala				A4
Città	Layout e Particolari Cavidotti			T09.A
Opera	PROGETTO PER UN IMPIANTO AGRIVOLTAICO AVANZATO UBICATO NEL COMUNE DI ARIANO NEL POLESINE E RELATIVE OPERE DI CONNESSIONE NEI COMUNI DI ARIANO NEL POLESINE (RO), CORBOLA (RO), MESOLA (FE), CODIGORO (FE)			
Rel. D.O.	Data 02/02/2026	Progettista Ing. Leopoldo Franceschini	Data	Progettista
Rel.				
Rel.				

ACCESSO
IMPIANTO

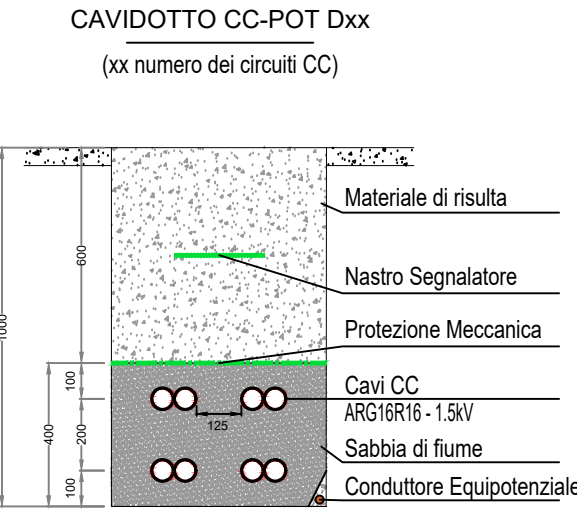


- Tipo a - L=800mm - fino a 4 circuiti CC
- Tipo b - L=800mm - fino a 6 circuiti CC
- Tipo c - L=1000mm - fino a 8 circuiti CC
- Tipo d - L=1000mm - fino a 12 circuiti CC

IMPIANTO 1:
- 680m di tipo a
- 110m di tipo b
- 100m di tipo c

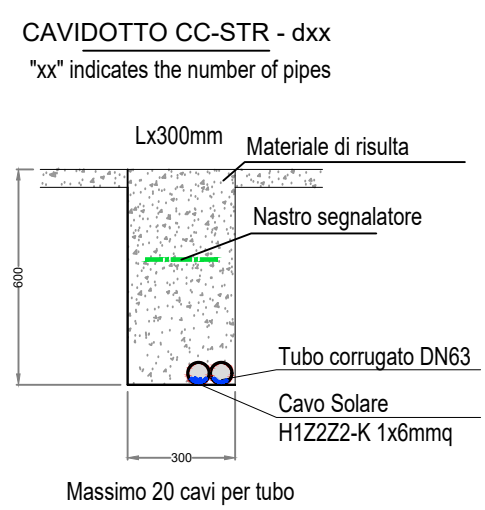


Se il cavidotto CC-STR coincide con cavidotto CC-POW, il tubo CC-STR devono essere sopra i cavi DC-POW (vedere sezione)

IMPIANTO 1:
- 725m

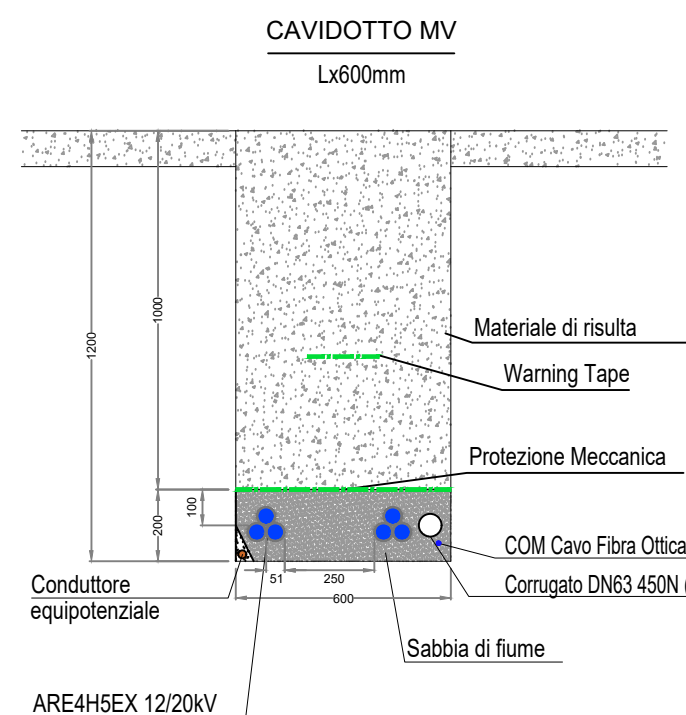

Se il cavidotto MV coincide con cavidotti DC-POW e/o DC-STR, i cavi MV devono sempre sotto i cavi DC (vedere sezione)

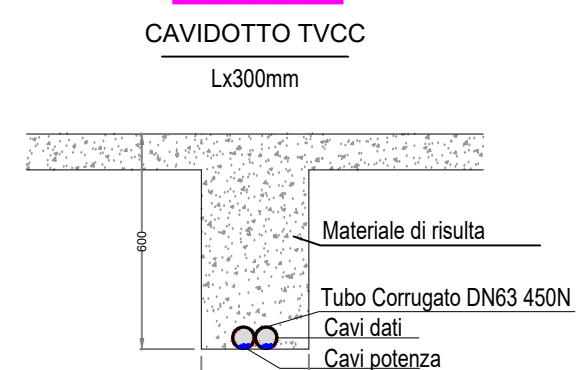


LEGENDA

- RECINZIONE IMPIANTO FOTOVOLTAICO
- TRACKER 54 moduli 665Wp
- TRACKER 27 moduli 665Wp
- LIMITE PROPRIETA'
- LIMITE PROPRIETA' PROGETTUALE
- FOSSATO CENTRALE DI 9 METRI
- FASCIA DI RISPETTO DI 3 METRI PER FOSSATO CENTRALE
- FOSSATO IN PROGETTO PER SCARICO AL FOSSO RAMELLO
- FASCIA DI RISPETTO DI 3 METRI PER FOSSATO IN PROGETTO
- SCOLI D'ACQUA PRESENTI
- FASCIA DI RISPETTO ELETTRODOTTO AT (16 metri)
- STRADA IN PROGETTO (VEDI PIANO DEGLI INTERVENTI)
- STRADA CABINA DI CONSEGNA
- CABINA DI RACCOLTA
- CABINA DI CONSEGNA
- CABINA DI TRASFORMAZIONE

C080 ARIANO POLESINE

Proponente	European Energy Special Purpose Vehicle Arian Solar S.r.l. Sede legale: Piazza San Sepolcro, 1 - 20123 Milano (MI) PEC: ariansolar@legalmail.it P.IVA: 13458950964		
Progettazione e Coordinamento	Ren Project S.r.l. Ing. Leopoldo Franceschini Tel. 393 9404464 E-Mail: lfranceschini@renproject.it		eambiente S.r.l. Società soggetta ad attività di direzione e coordinamento di ECGROUP2010 S.r.l. Sede legale: Via delle Industrie, 5 - Marghera (Venezia) T. +39 041 8877708 coordinamento@eambienteenergy.com - www.eambienteenergy.com
Coordinatore Interdisciplinare	Filippo Tonion Email: ftonion@treeconsulting.eu Cell: 3270804005 P.IVA: 05489380260		GSB Consulting Srl Sede legale: Via Ponte di Legno, 7 20134 Milano (MI) Cell: 373.7849634 Mail: gianandrea.berlinazzo@gsbconsulting.it P.IVA: 11588770968
T.C. Geotecnico	GEODELTA S.R.L. S.T.P. Centro Direzionale Villa Fini Via Roma 28 35030 - Limeria (PD) info@geodelta.net - www.geodelta.net		Fabio Tellatin Ingegneria Ing. Fabio Tellatin Via Monte Pasubio n. 17/A 35030 Curtarolo (PD) E-mail: fabio.tellatin@gmail.com Cell: 3205982540 PEC: fabio.tellatin@ingpec.eu
Studio Age	Studio Agronomico Dott. Panizon Riccardo Via Toblino, 45 35142 Padova (PD) Cell. 348.382.75.76 PEC: riccardo.panizon@libero.it		Nike Servizi per l'Archeologia Dott. Nicola Bacci Via A. Cornaro, 20 35020 Codavago (PD) Email: nicola.bacci@yahoo.it PEC: nicola.bacci@pec.it P.IVA 05104280283

Scala	-----	Regione	A4
Obb.	Layout e Particolari Cavidotti	CCS	T09.A
Descr.	PROGETTO PER UN IMPIANTO AGRIVOLTAICO AVANZATO UBICATO NEL COMUNE DI ARIANO NEL POLESINE E RELATIVE OPERE DI CONNESSIONE NEI COMUNI DI ARIANO NEL POLESINE (RO), CORBOLA (RO), MESOLA (FE), CODIGORO (FE)		
Rel. 0.0	Data 02/02/2026	Progettista Ing. Leopoldo Franceschini	Data Progettista
Rel.			

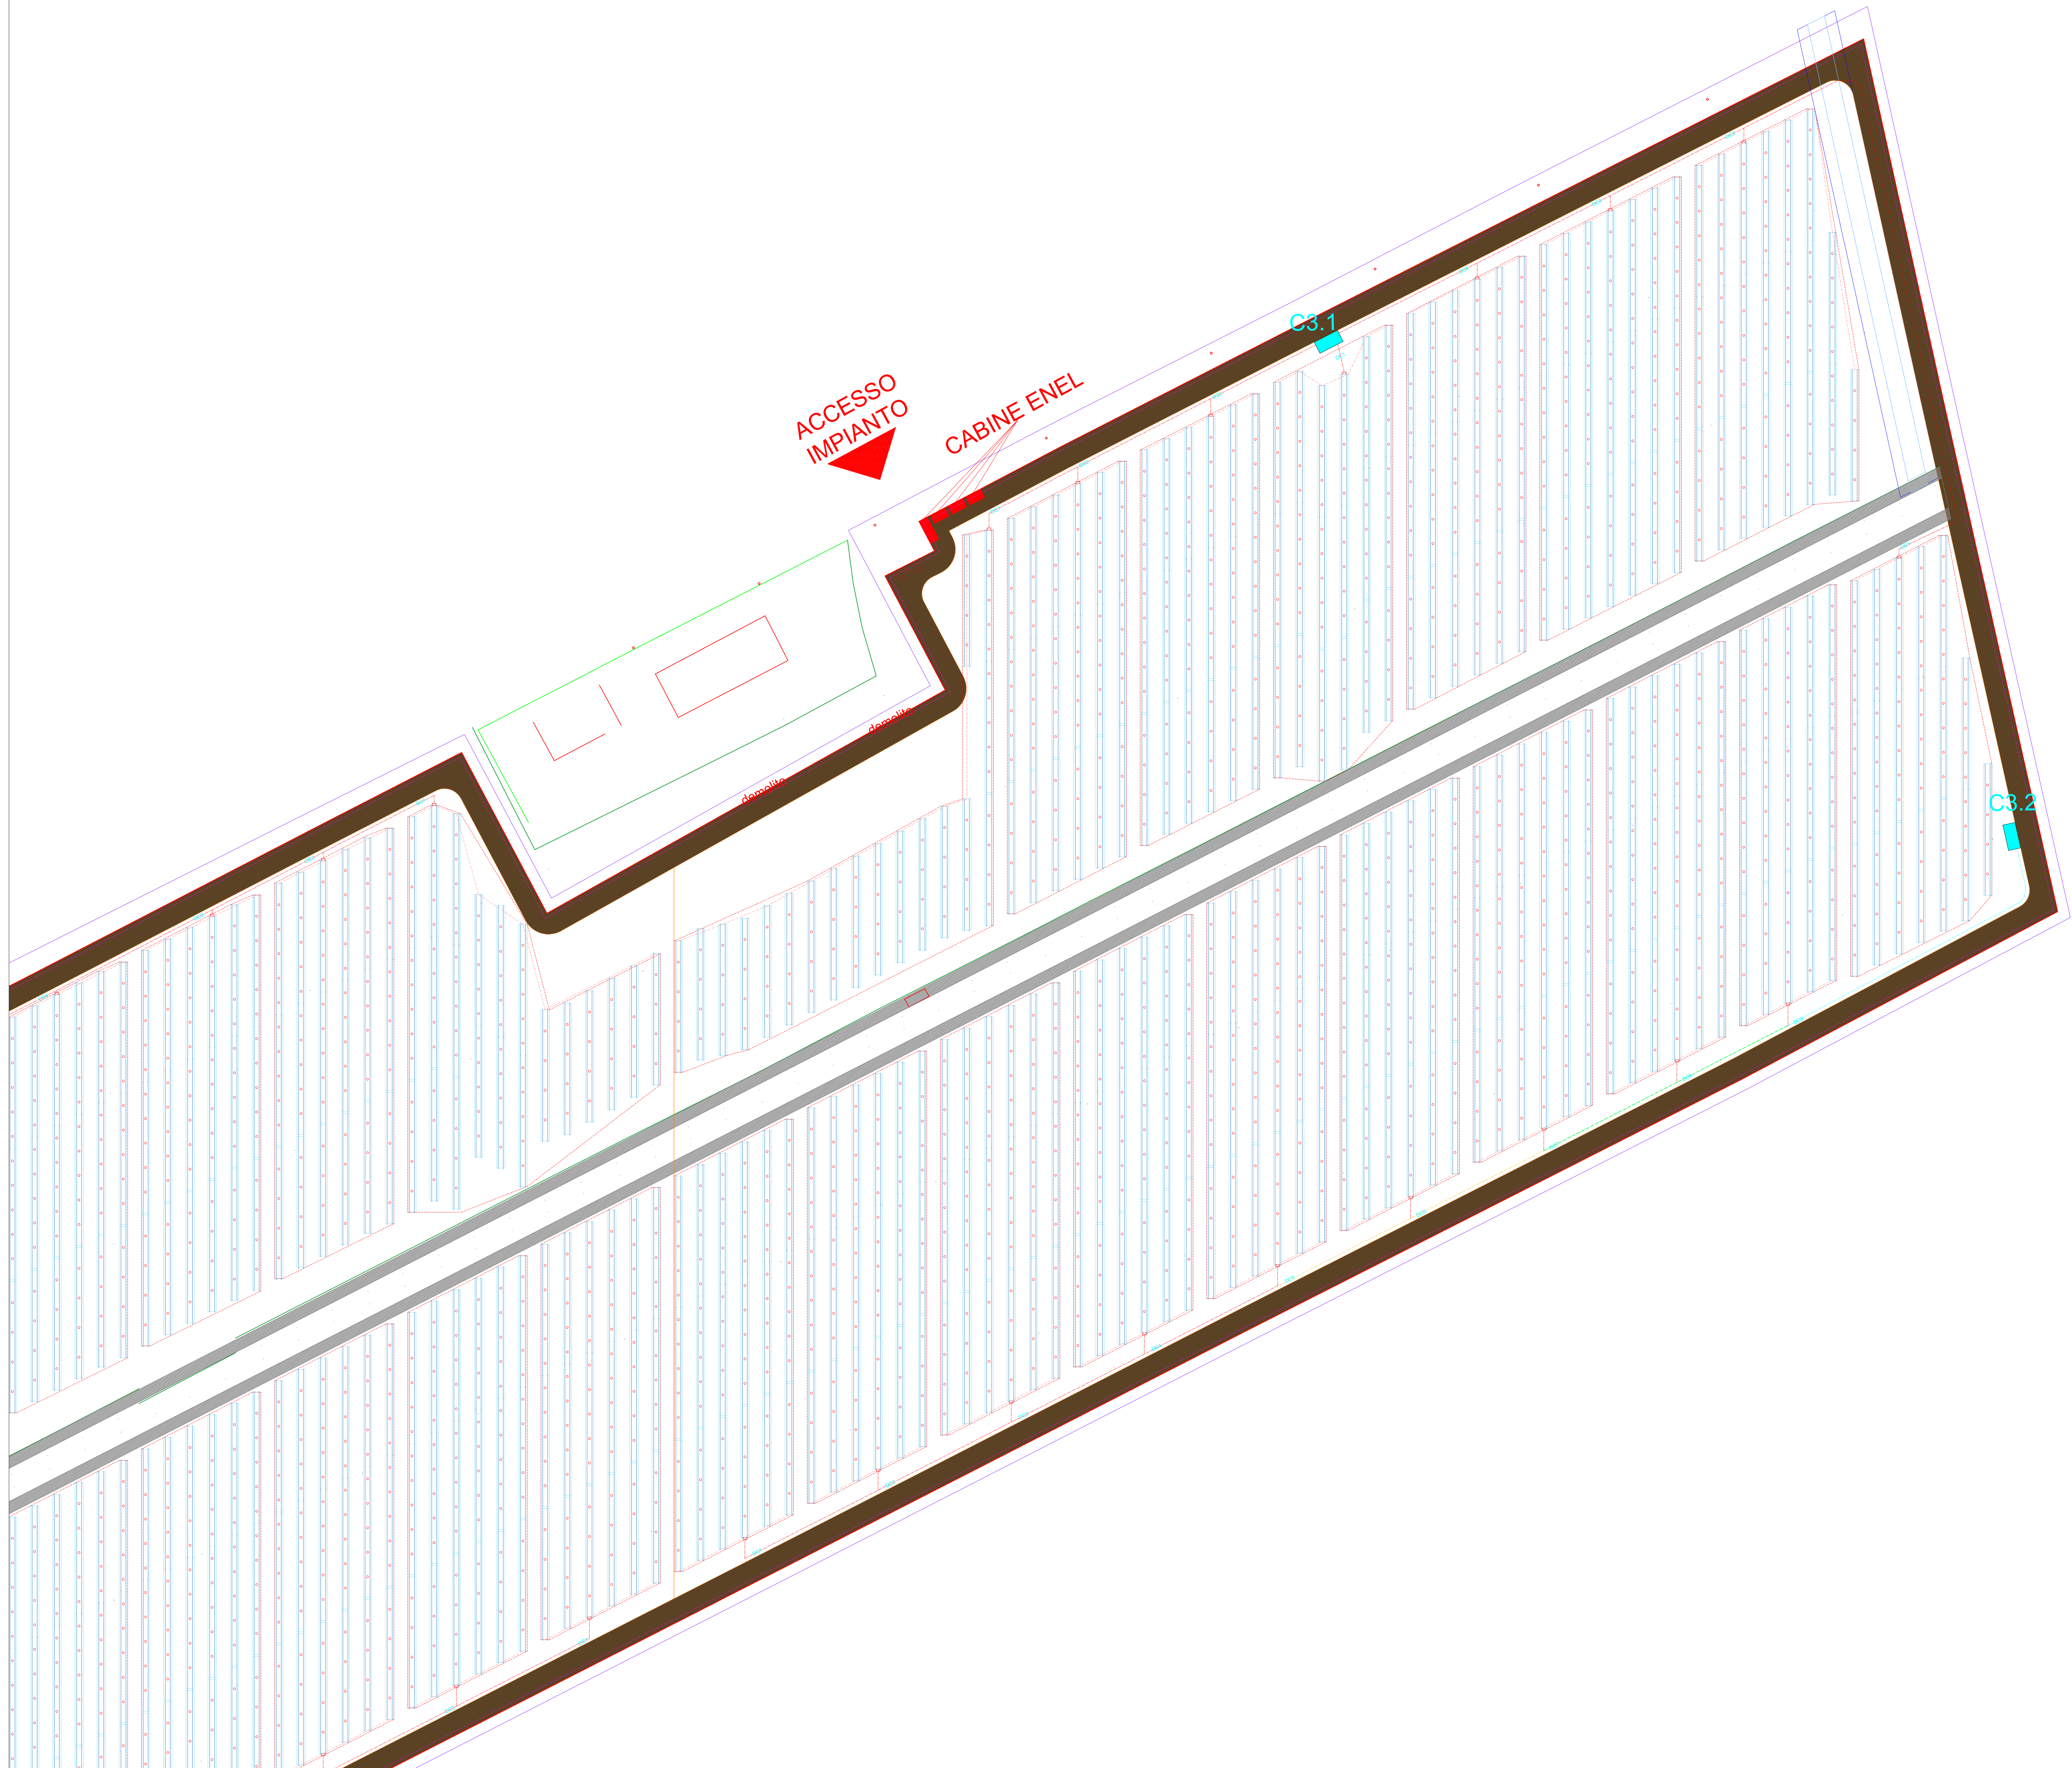

CAVIDOTTO CC-POT Dxx
(x: numero dei circuiti CC)

CAVIDOTTO CC-STR - dxx
"x" indicates the number of pipes

IMPIANTO 3:
- 650m di tipo a
- 80m di tipo b
- 90m di tipo c

IMPIANTO 3:
- 767m

CAVIDOTTO MV
Lx600mm

CAVIDOTTO TVCC
Lx300mm

Se il cavidotto MV coincide con cavidotti DC-POW e/o DC-STR, i cavi MV devono sempre sotto i cavi DC (vedere sezione)

Se il cavidotto DC-STR coincide con cavidotto DC-POW, i tubi DC-STR devono essere sopra i cavi DC-POW (vedere sezione)

LEGENDA

- RECINZIONE IMPIANTO FOTOVOLTAICO
- TRACKER 54 moduli 665Wp
- TRACKER 27 moduli 665Wp
- LIMITE PROPRIETA'
- LIMITE PROPRIETA' PROGETTUALE
- FOSSATO CENTRALE DI 9 METRI
- FASCIA DI RISPETTO DI 3 METRI PER FOSSATO CENTRALE
- FOSSATO IN PROGETTO PER SCARICO AL FOSSO RAMELLO
- FASCIA DI RISPETTO DI 3 METRI PER FOSSATO IN PROGETTO
- SCOLI D'ACQUA PRESENTI
- FASCIA DI RISPETTO ELETTRODOTTO AT (16 metri)
- STRADA IN PROGETTO (VEDI PIANO DEGLI INTERVENTI)
- STRADA CABINA DI CONSEGNA
- CABINA DI RACCOLTA
- CABINA DI CONSEGNA
- CABINA DI TRASFORMAZIONE

Schema Prog.		C080 ARIANO POLESINE	
Proponente	European Energy <i>Special Purpose Vehicle</i> Arian Solar S.r.l. Sede legale: Piazza San Sepolcro, 1 - 20123 Milano (MI) PEC: ariansolar@egalmail.it RIVA: 13458950964		
	Progettazione e Coordinamento	Ren Project S.r.l. Ing. Leopoldo Franceschini Tel. 393 9404464 E-Mail: lfranceschini@renproject.it	Ren Project eambiente S.r.l. eambiente Società soggetta ad attività di direzione e coordinamento di ESGROUP2010 S.r.l. Sede legale: Via delle Industrie, 5 - Marghera (Venezia) T. +39 041 8877708 coordinatore@eambientepro.com - www.eambientepro.com
Coordinatore Ambientale	Filippo Tonion Email: ftonion@treeconsulting.eu Celli. 32 70804003 P.IVA: 05489380260	tree Studio Progettazione coordinatore alla rete	GSR Consulting Srl Sede legale: Via Ponte di Legno, 7 20134 Milano (MI) Celli. 373.7849614 Mail: giandomenico.bertrando@gsrconsulting.it P.IVA: 11882750968
S. Geologia	GEODELTA S.R.L. S.T.P. Centro Direzionale Villa Fini Via Roma 28 35010 - Limena (PD) info@geodelta.net - www.geodelta.net	Geodelta Progettazione Ambientale	Fabio Tellatin Ingegneria Ing. Fabio Tellatin Via Monte Pasubio n. 13/A 35010 Curtatone (PD) E-mail: fabio.tellatin@gmail.com Celli. 3295982540 PEC: fabio.tellatin@ingpec.eu
Studio Agr.	Studio Agronomico Dott. Panizon Riccardo Via Toblino, 45 35142 Padova (PD) Celli. 348.382.75.76 PEO: riccardo.panizon@libero.it	Studio Agronomico Dott. Nicola Bacci Via A. Cornaro, 20 35020 Codrigo (PD) Email: nicola.bacci@yahoo.it PEC: nicola.bacci@pec.it P.IVA 05104280283	
Scala			A4
Cita	Layout e Particolari Cavidotti		T09.A
Opera	PROGETTO PER UN IMPIANTO AGRIVOLTAICO AVANZATO UBICATO NEL COMUNE DI ARIANO NEL POLESINE E RELATIVE OPERE DI CONNESSIONE NEI COMUNI DI ARIANO NEL POLESINE (RO), CORBOLA (RO), MESOLA (FE), CODIGORO (FE)		
Rel. D.O.	Data 02/02/2026	Progettista Ing. Leopoldo Franceschini	Data Progettista
Rel.			
Rel.			