






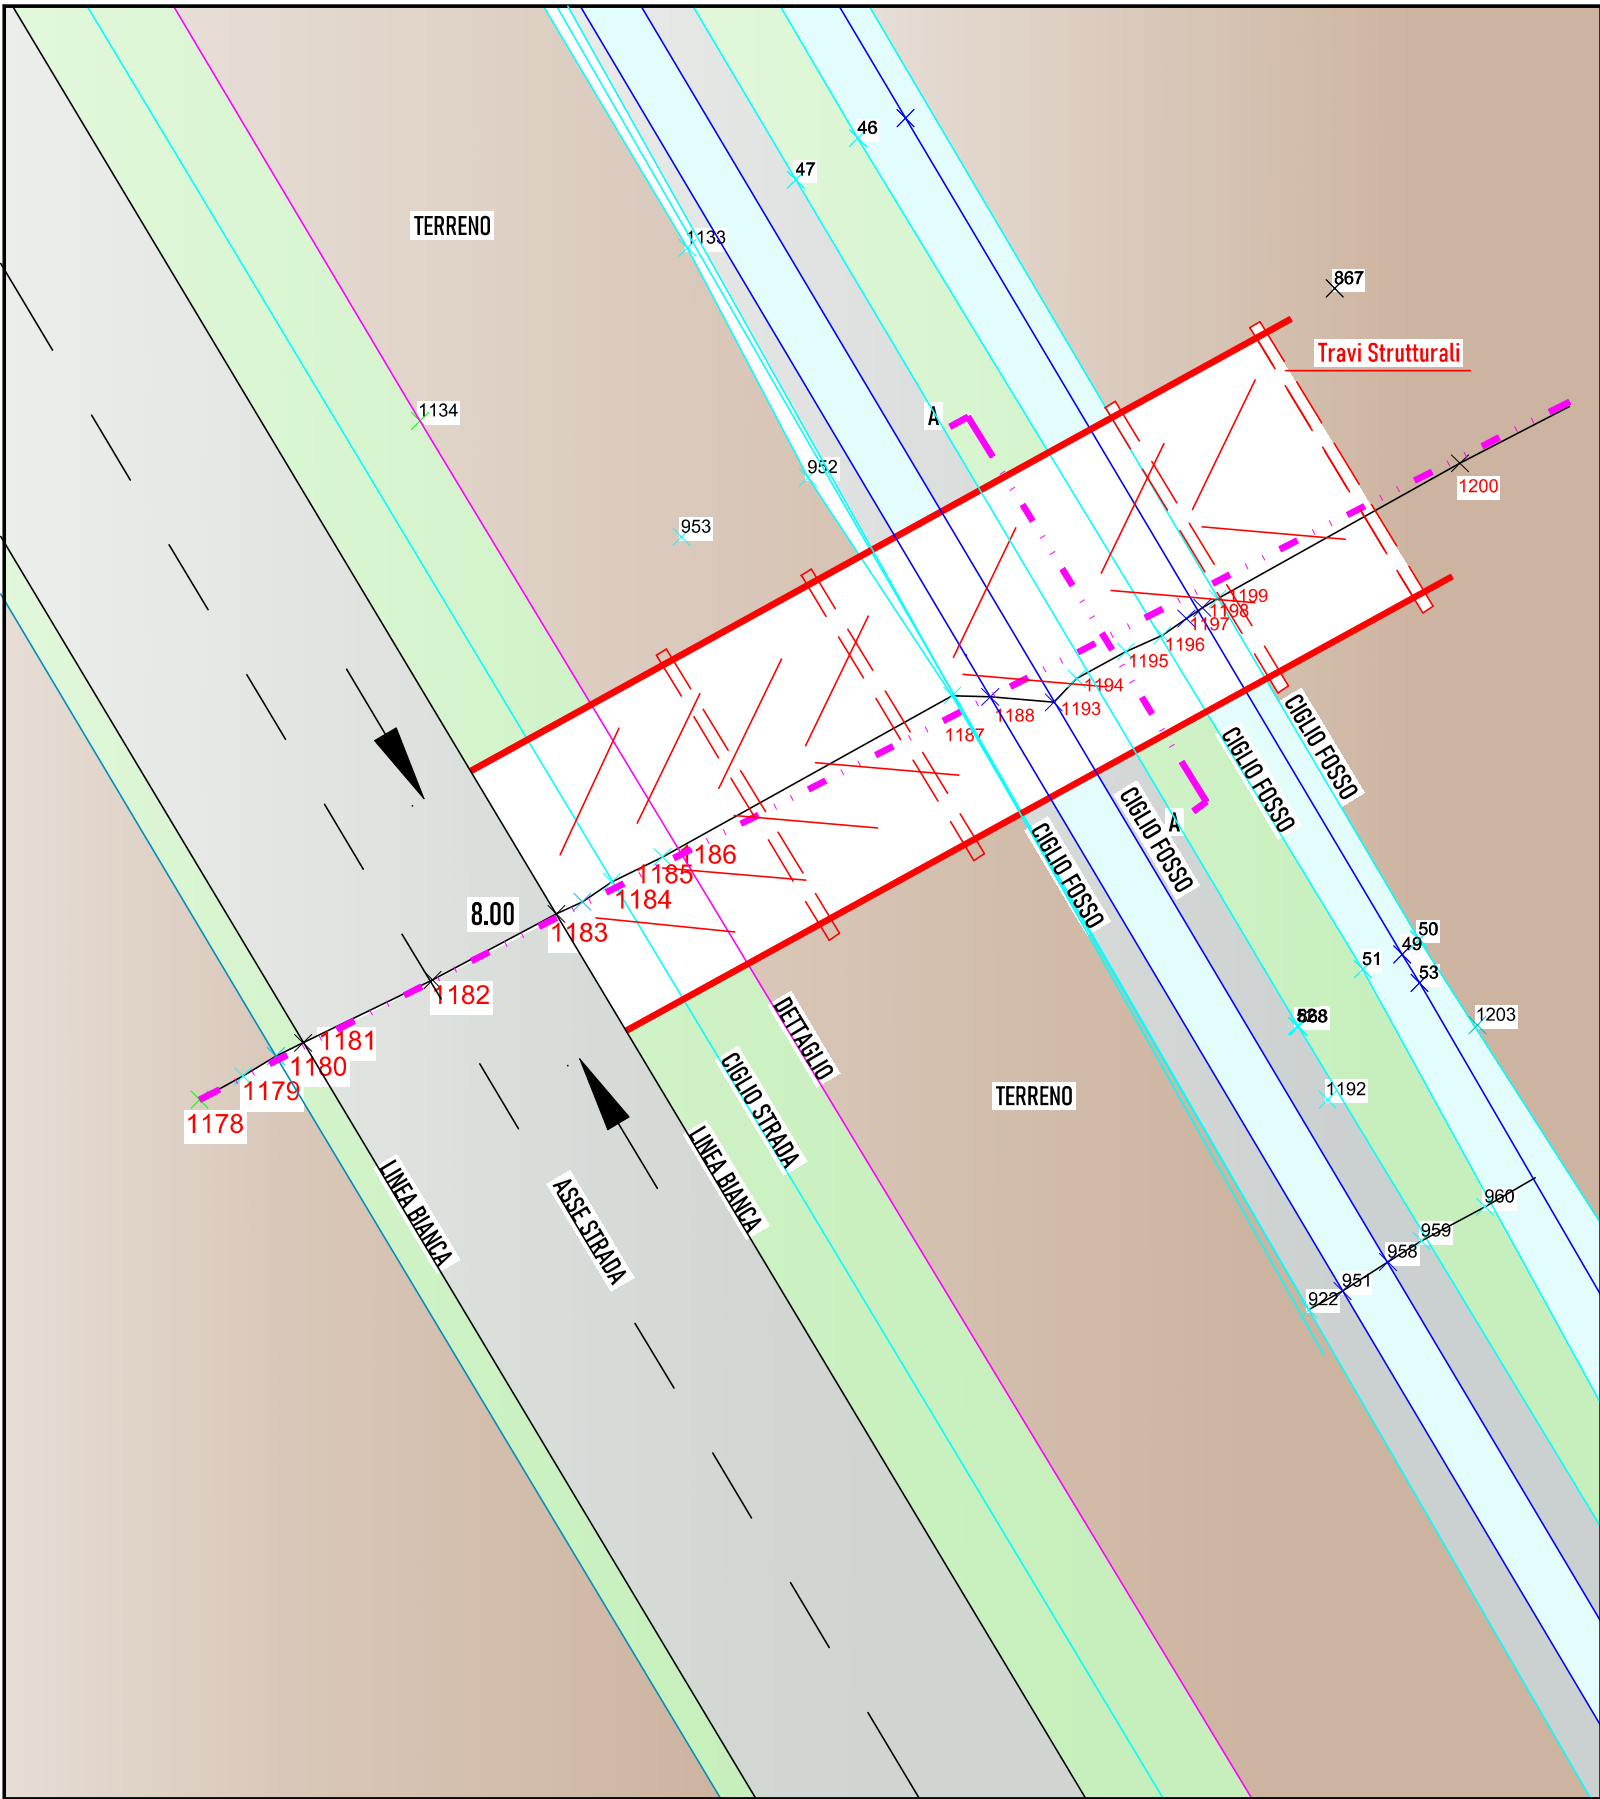
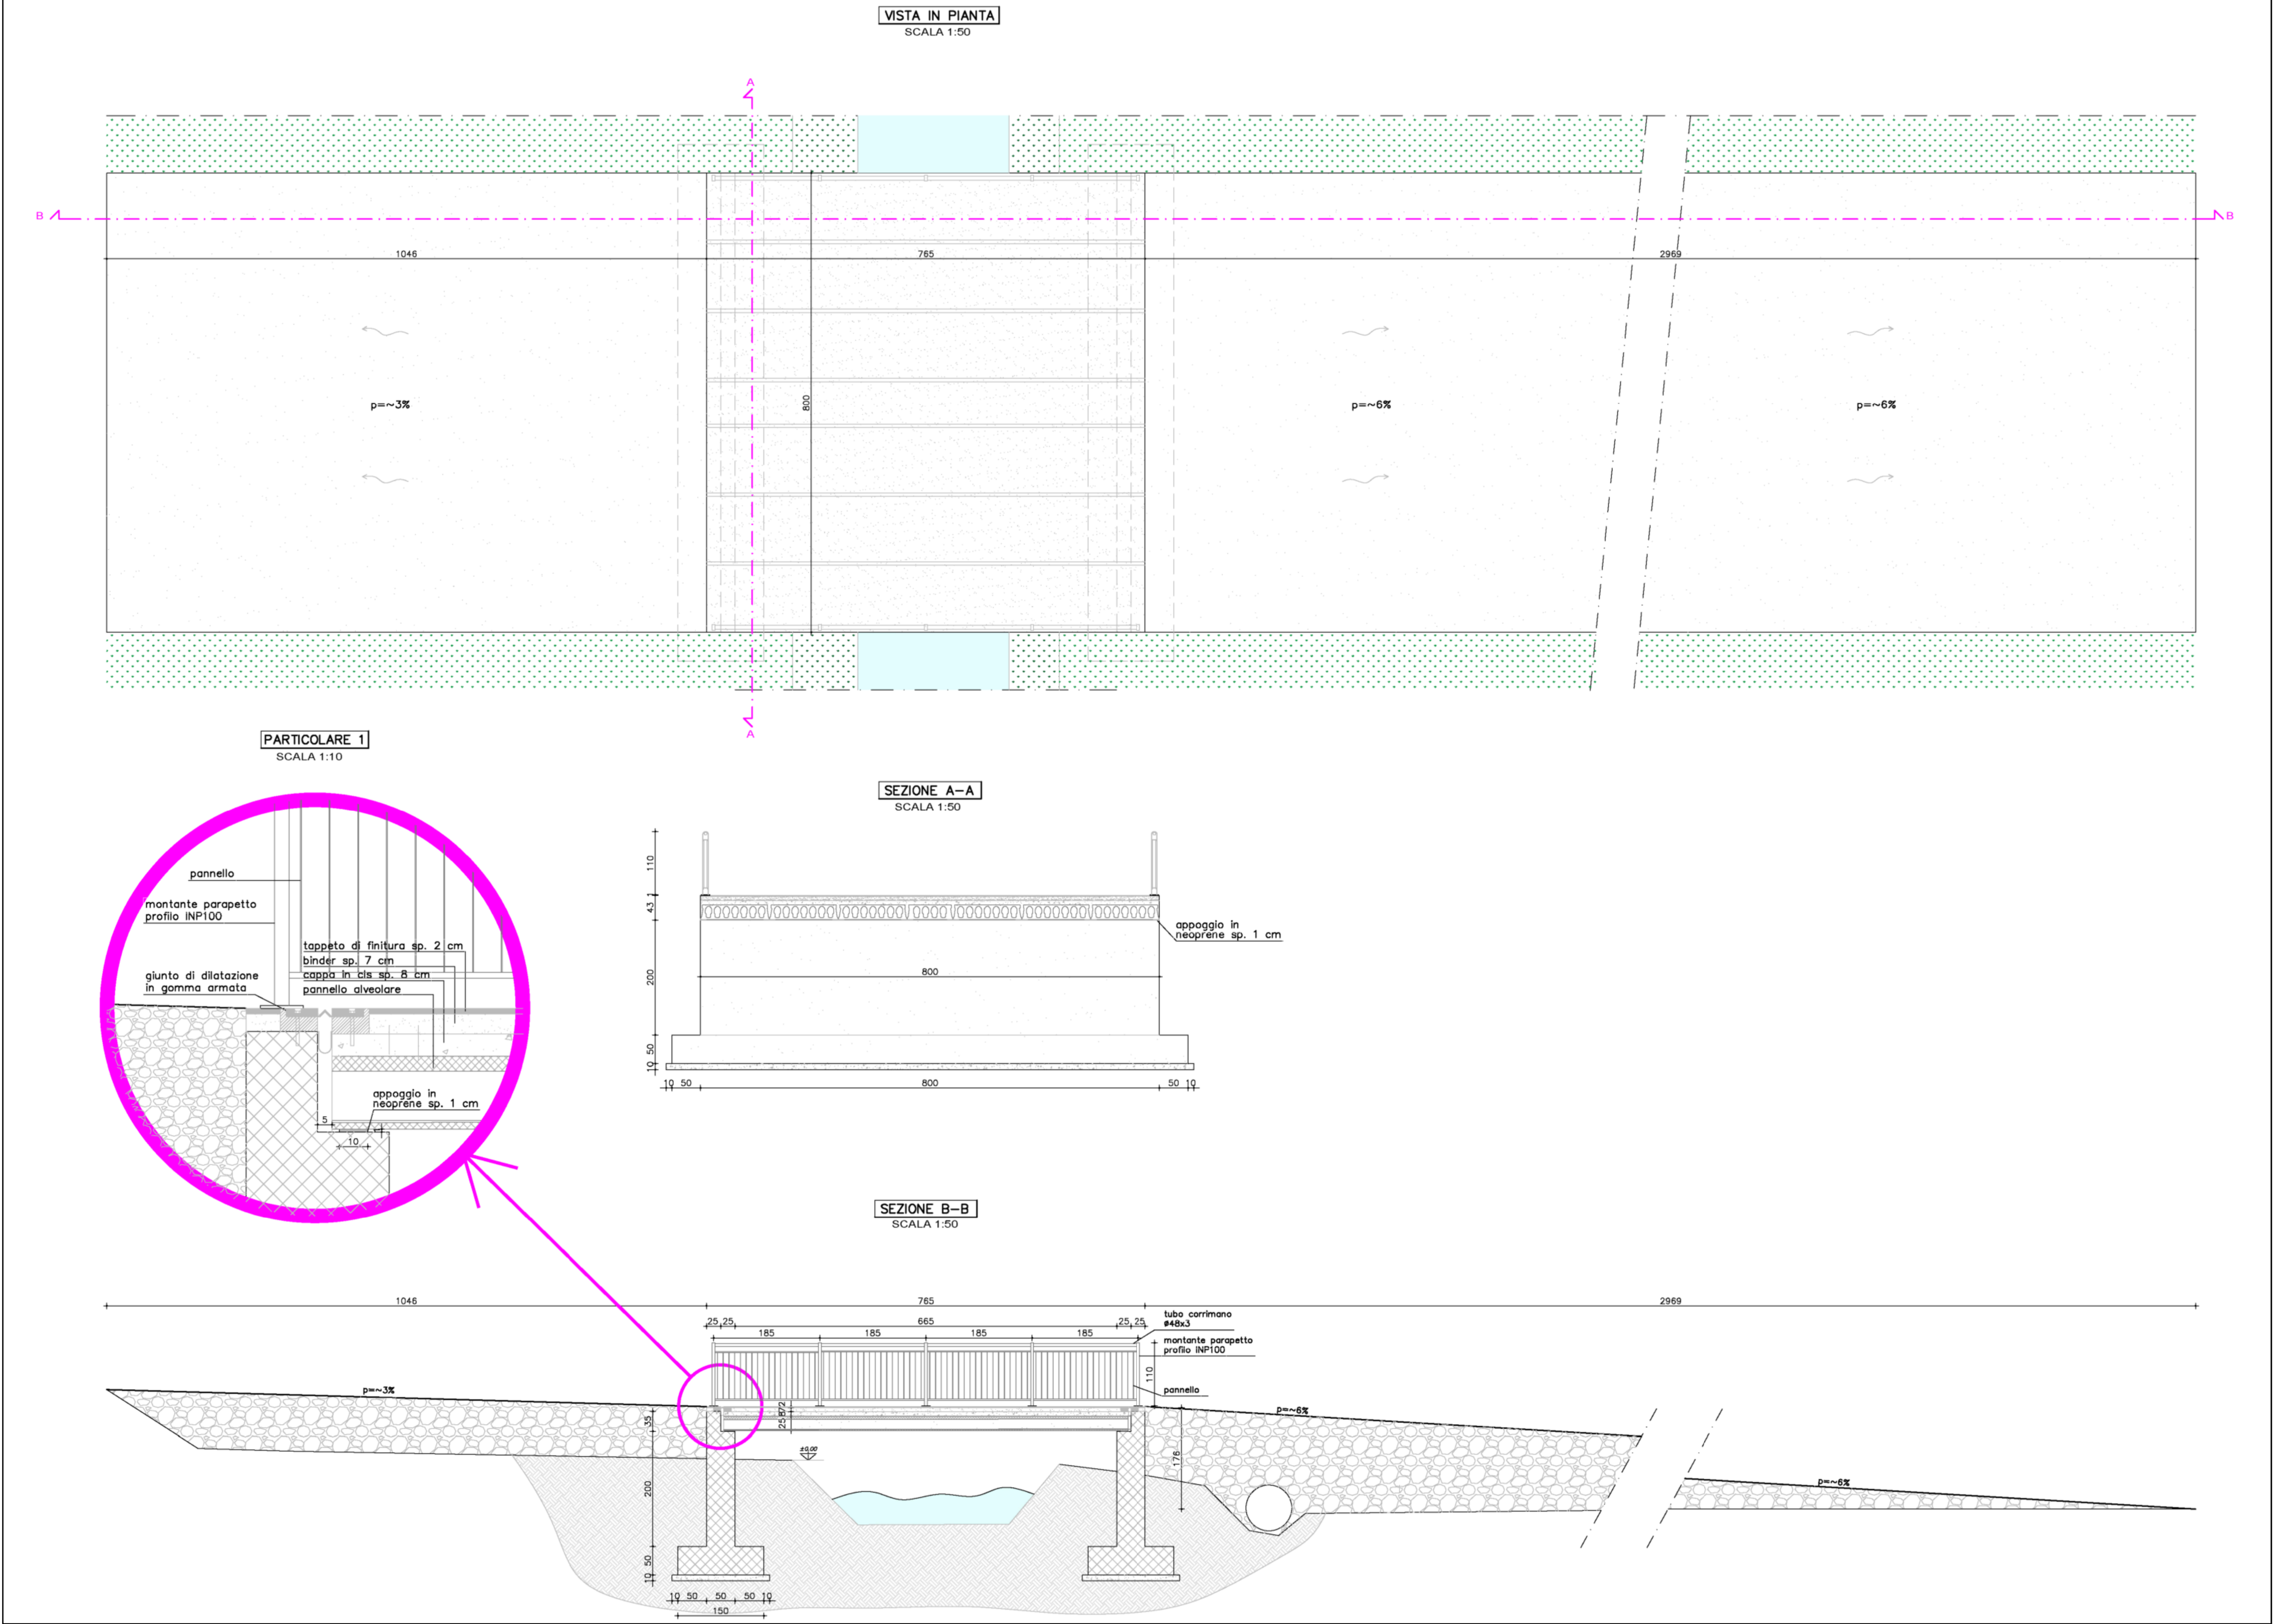


Nome Prog.	C080 ARIANO POLESINE				
Proponente	European Energy <i>Special Purpose Vehicle</i> Arian Solar S.r.l. Sede legale: Piazza San Sepolcro, 1 - 20123 Milano (MI) PEC: ariansolar@legalmail.it P.IVA: 13458950964				
	Progettazione e Coordinamento Ren Project S.r.l.  Ing. Leopoldo Franceschini Tel. 393 9404464 E-Mail: l.franceschini@renproject.it	St. Ambientale e Naturalistico eambiente S.r.l.  Società soggetta ad attività di direzione e coordinamento di E3GROUP2010 S.r.l. Sede legale: Via delle Industrie, 5 - Marghera (Venezia) T. +39 041 8877708 contattaci@eambientesrl.com - www.eambientesrl.com			
	Consulenza Ambientale Filippo Tonion  Email: f.tonion@treeconsulting.eu Cell: 3270804005 P.IVA: 05489380260	Studio Progettazione connessione alla rete GSB Consulting Srl  Sede legale: Via Ponte di Legno, 7 20134 Milano (MI) Cell. 373.7849614 Mail: gianandrea.bertinazzo@gsbconsulting.it P.IVA: 11882750968			
	St. Geologico GEODELTA S.R.L. S.T.P.  Centro Direzionale Villa Fini Via Roma 28 35010 - Limena (PD) info@geodelta.net - www.geodelta.net	Tecnico documentazione Prevenzione Incendi Fabio Tellatin Ingegneria Ing. Fabio Tellatin Via Monte Pasubio,n. 17/A 35010 Curtarolo (PD) E-mail: fabio.tellatin@gmail.com Cell: 3295982540 PEC: fabio.tellatin@ingpec.eu			
	Studio Agr. Studio Agronomico Dott. Panizon Riccardo Via Toblino, 45 35142 Padova (PD) Cell. 348.382.75.76 PEO: riccardo.panizon@libero.it	Studio archeologico Nike Servizi per l'Archeologia Dott. Nicola Bacci Via A.Cornaro,20 35020 Codevigo (PD) Email: nicolabacci@yahoo.it PEC: nicola.bacci@pec.it P.IVA 05104280283			
Scala	-----		Foglio	A0	
Ogg.	Particolari Nuovo Accesso			COD.	T011.D.1
Opera	PROGETTO PER UN IMPIANTO AGRIVOLTAICO AVANZATO UBICATO NEL COMUNE DI ARIANO NEL POLESINE E RELATIVE OPERE DI CONNESSIONE NEI COMUNI DI ARIANO NEL POLESINE (RO), CORBOLA (RO), MESOLA (FE), CODIGORO (FE)				
Rel. 0.0	Data 02/02/2026	Progettista Ing. Leopoldo Franceschini		Data	Progettista
Rel.					
Rel.					




COMUNE DI ARIANO NEL POLESINE - PROVINCIA DI ROVERO			
REALIZZAZIONE NUOVO ACCESSO CARRAIO A SERVIZIO DELL'IMPIANTO FOTOVOLTAICO		SCALA	
		PLANIMETRIE	NOTE
		FOOTING	1:500
		PROSPETTIVE	1:500
		SEZIONI	1:100
STATO DI PROGETTO		TAVOLA	
COMUNE: ARIANO NEL POLESINE CODICE CATASTALE: 8 S		DATA: 24/04/2024 	
IL RICHIEDENTE: ARIAN SOLAR S.R.L. MILANO (MI) PIAZZA SAN SEPOLCRO 1 CAP 20123		FIRMA/E:	
IL TECNICO: <i>Gioletto gennaro Massimo</i> via Tincozzi 77 - 35049 Santa Cesarea d'Adige (PD)		FIRMA E TIMBRO: Geom. Gioletto Massimo	




COMUNE DI ARIANO NEL POLESINE - PROVINCIA DI ROVIGO	
REALIZZAZIONE NUOVO ACCESSO CARRAIO A SERVIZIO DELL'IMPIANTO FOTOVOLTAICO	PLANIMETRIE SCALA VARI 1:100 1:100 1:100 1:100 1:100
STATO DI PROGETTO -PARTICOLARI	2
COMUNE ARIANO NEL POLESINE	DATA 01/01/2024
IL RICHIEDENTE: ARIAN SOLAR S.R.L. MILANO (MI) PIAZZA SAN SEPOLCRO 1 CAP 20123	FIRMA/E:
IL TECNICO: Geom. Goleto Massimo	FIRMA E TIMBRO: Geom. Goleto Massimo


VISTA IN PIANTA
SCALA 1:50

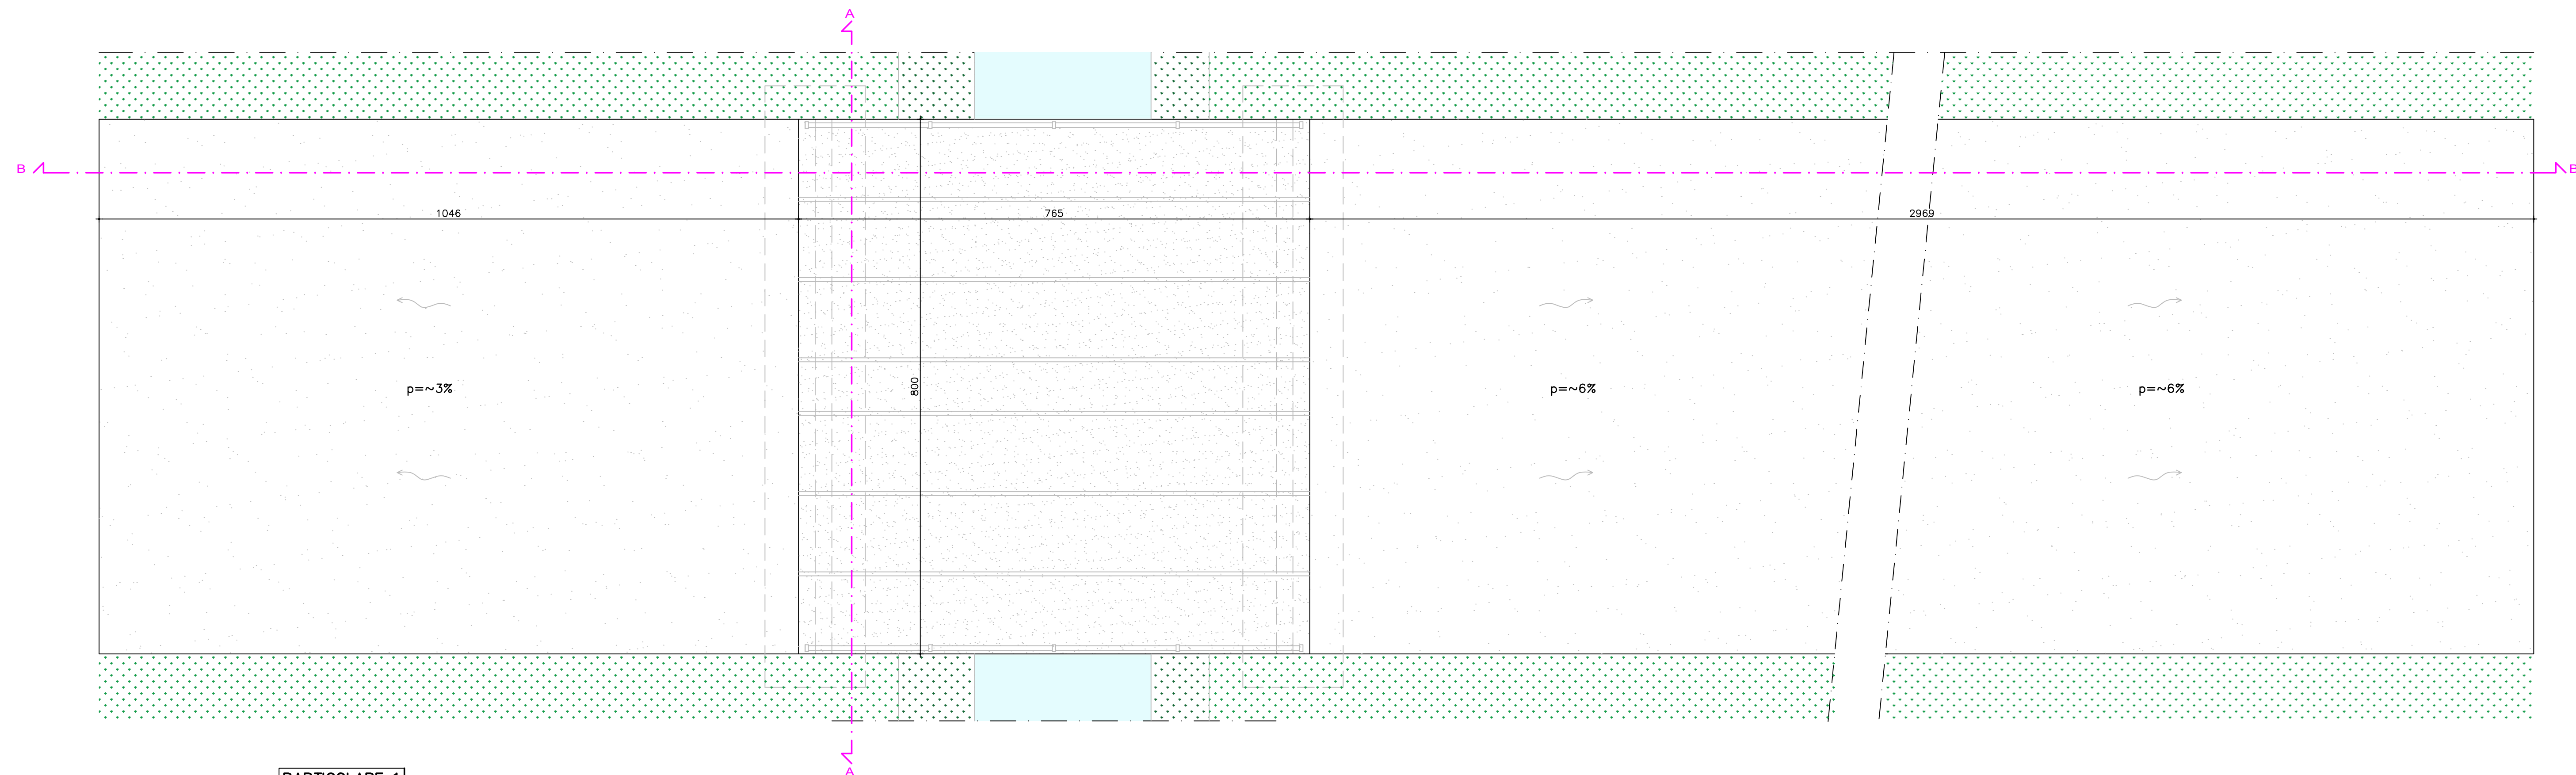


PARTICOLARE 1
SCALA 1:10

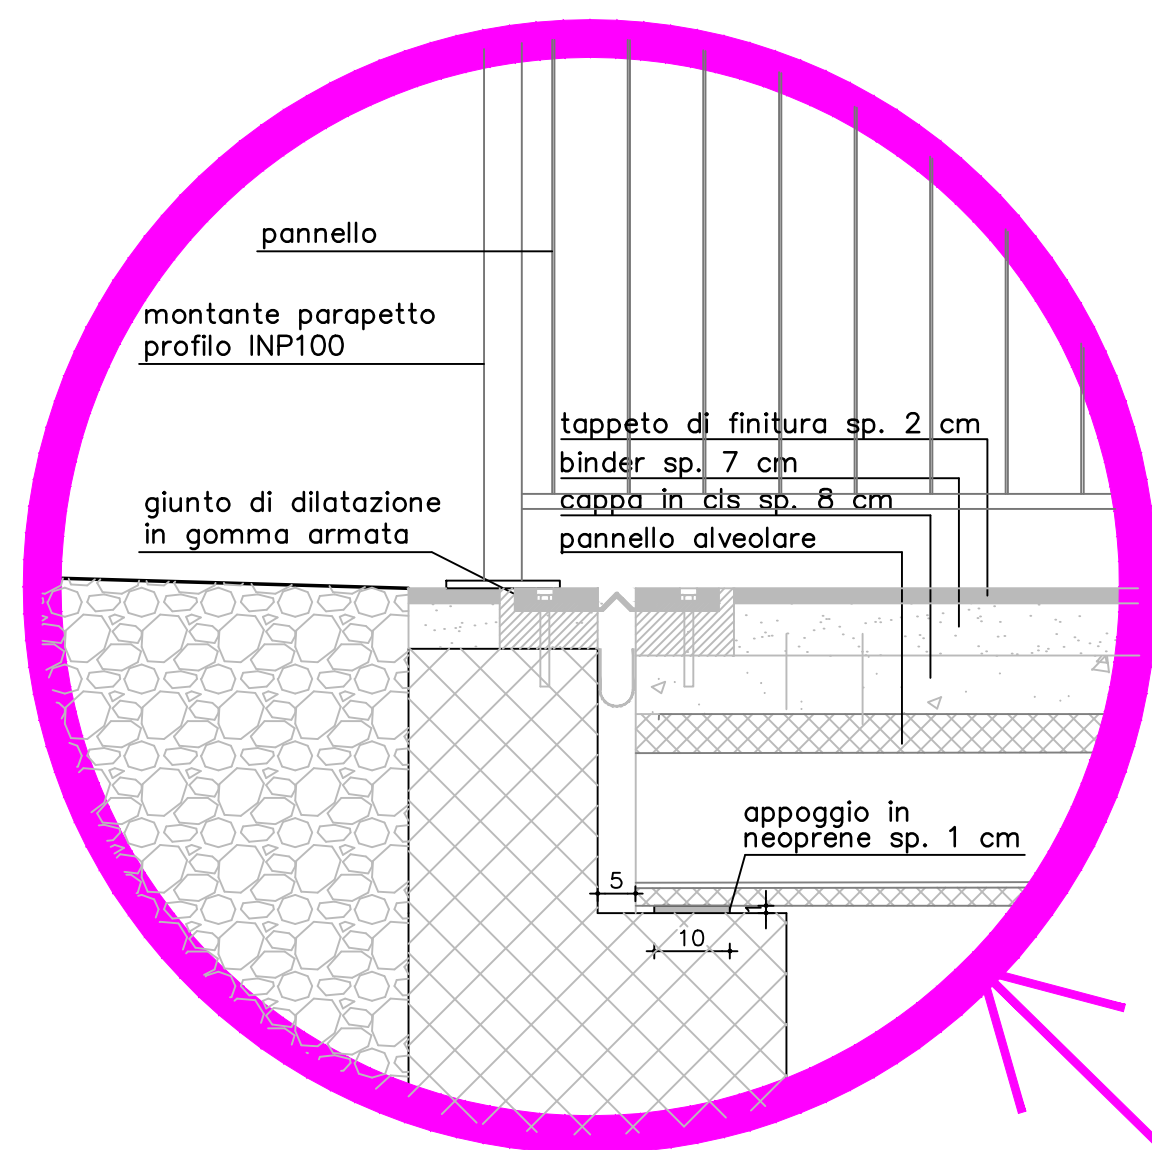


SEZIONE A-A
SCALA 1:50

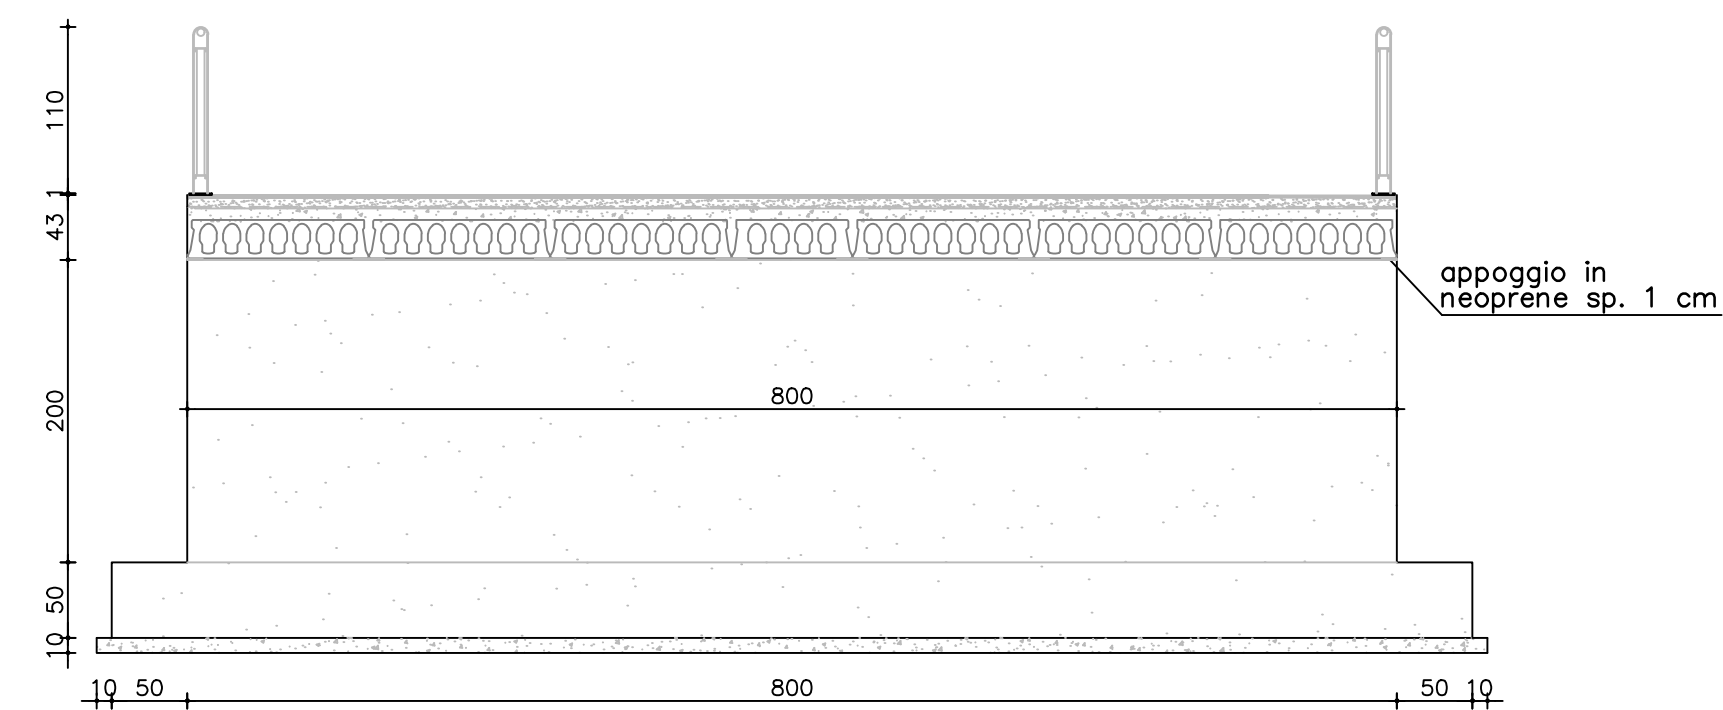

SEZIONE B-B
SCALA 1:50

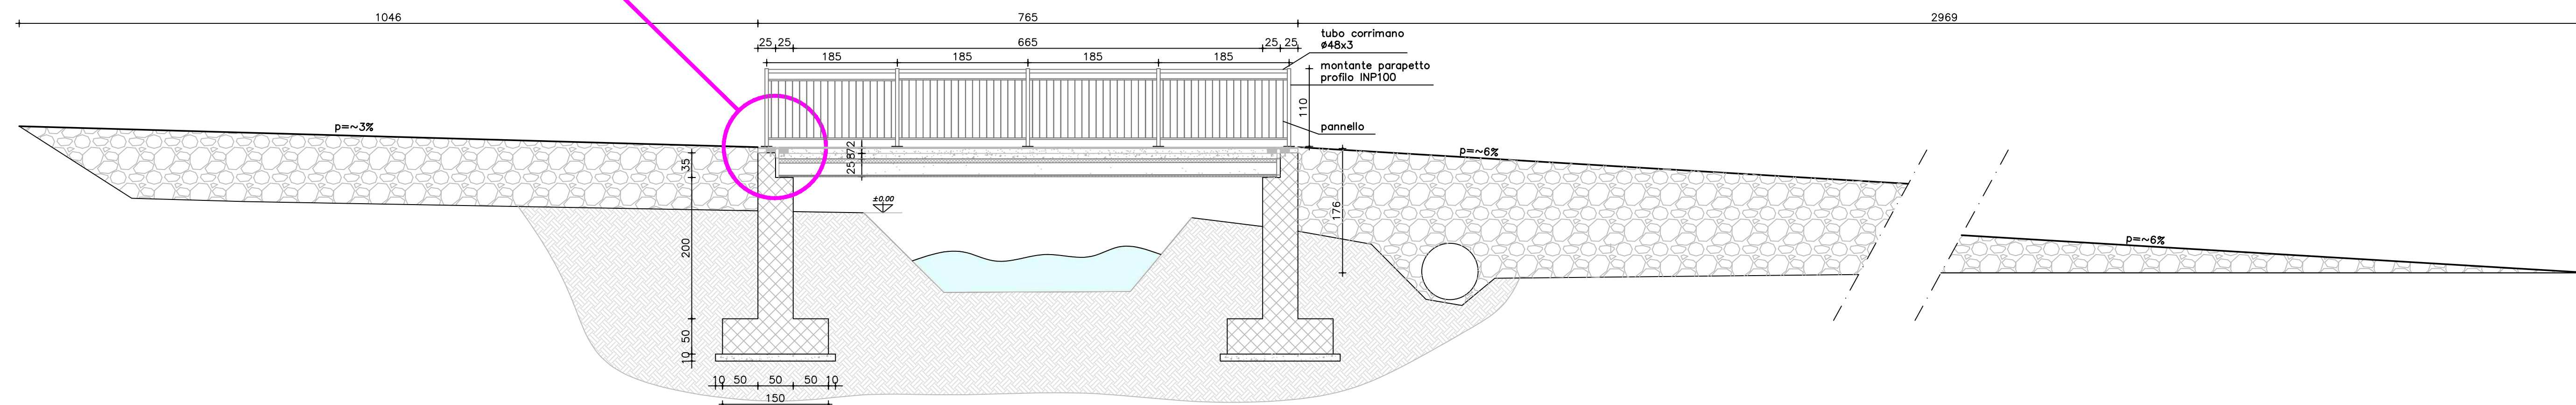

PLANIMETRIA
SCALA 1:200

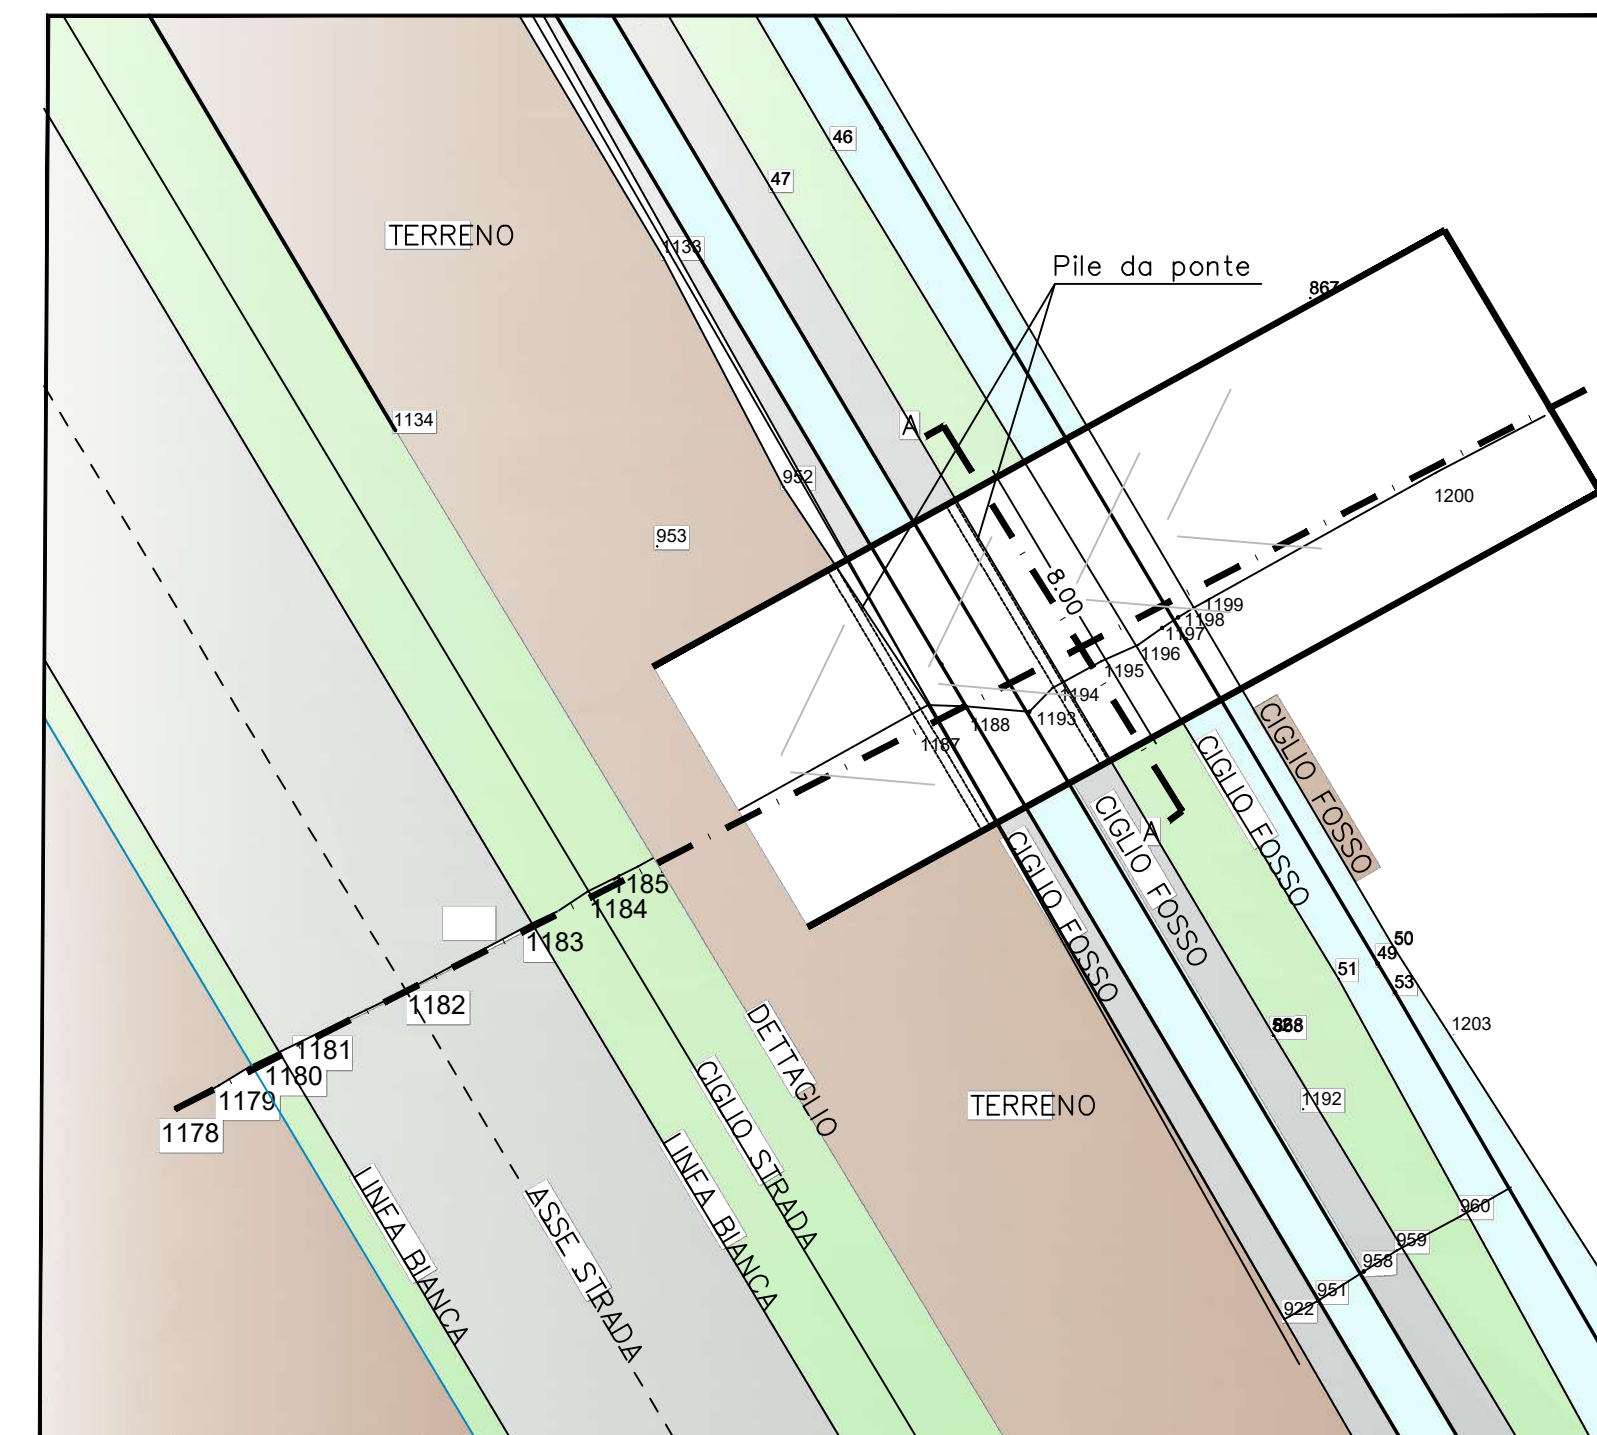

AGG. N°.	DATA	OGGETTO	DISEGNATO	CONTROLLATO	
COMMITTENTE ROM PROJECT VIA ALTINATE n. 120 PADOVA			DISEGNO N.° <div style="font-size: 48px; text-align: center;">U</div>		
LAVORO REALIZZAZIONE NUOVO ACCESSO CARRAIO A SERVIZIO DELL'IMPIANTO FOTOVOLTAICO PROGETTO STRUTTURALE DEFINITIVO			SCALE 1:200 - 1:50 - 1:10 DATA 1 luglio 2025		
OGGETTO PLANIMETRIA GENERALE PIANTA - SEZIONI A-A, B-B - PARTICOLARE			DISEGNATO ing. B. S. FILE ing. M. Della Torre		
<div> <div> STUDIO  </div> <div> ingegneria Civile e Strutturale </div> </div> <div style="text-align: right; padding-top: 10px;"> ing. Massimo Della Torre Via Rovereto, 60 - 35030 Selvazzano Dentro (Pd) cell. 328 6668277 - tel. 049 664716 e-mail: massimo.dellatorre@studioix.it sito internet: www.studioix.it </div>					
TUTTI I DIRITTI D'AUTORE RISERVATI					