



VISTA FRONTALE a 0° E SUPERIORE TRACKER_STRINGHE

Scala 1:50

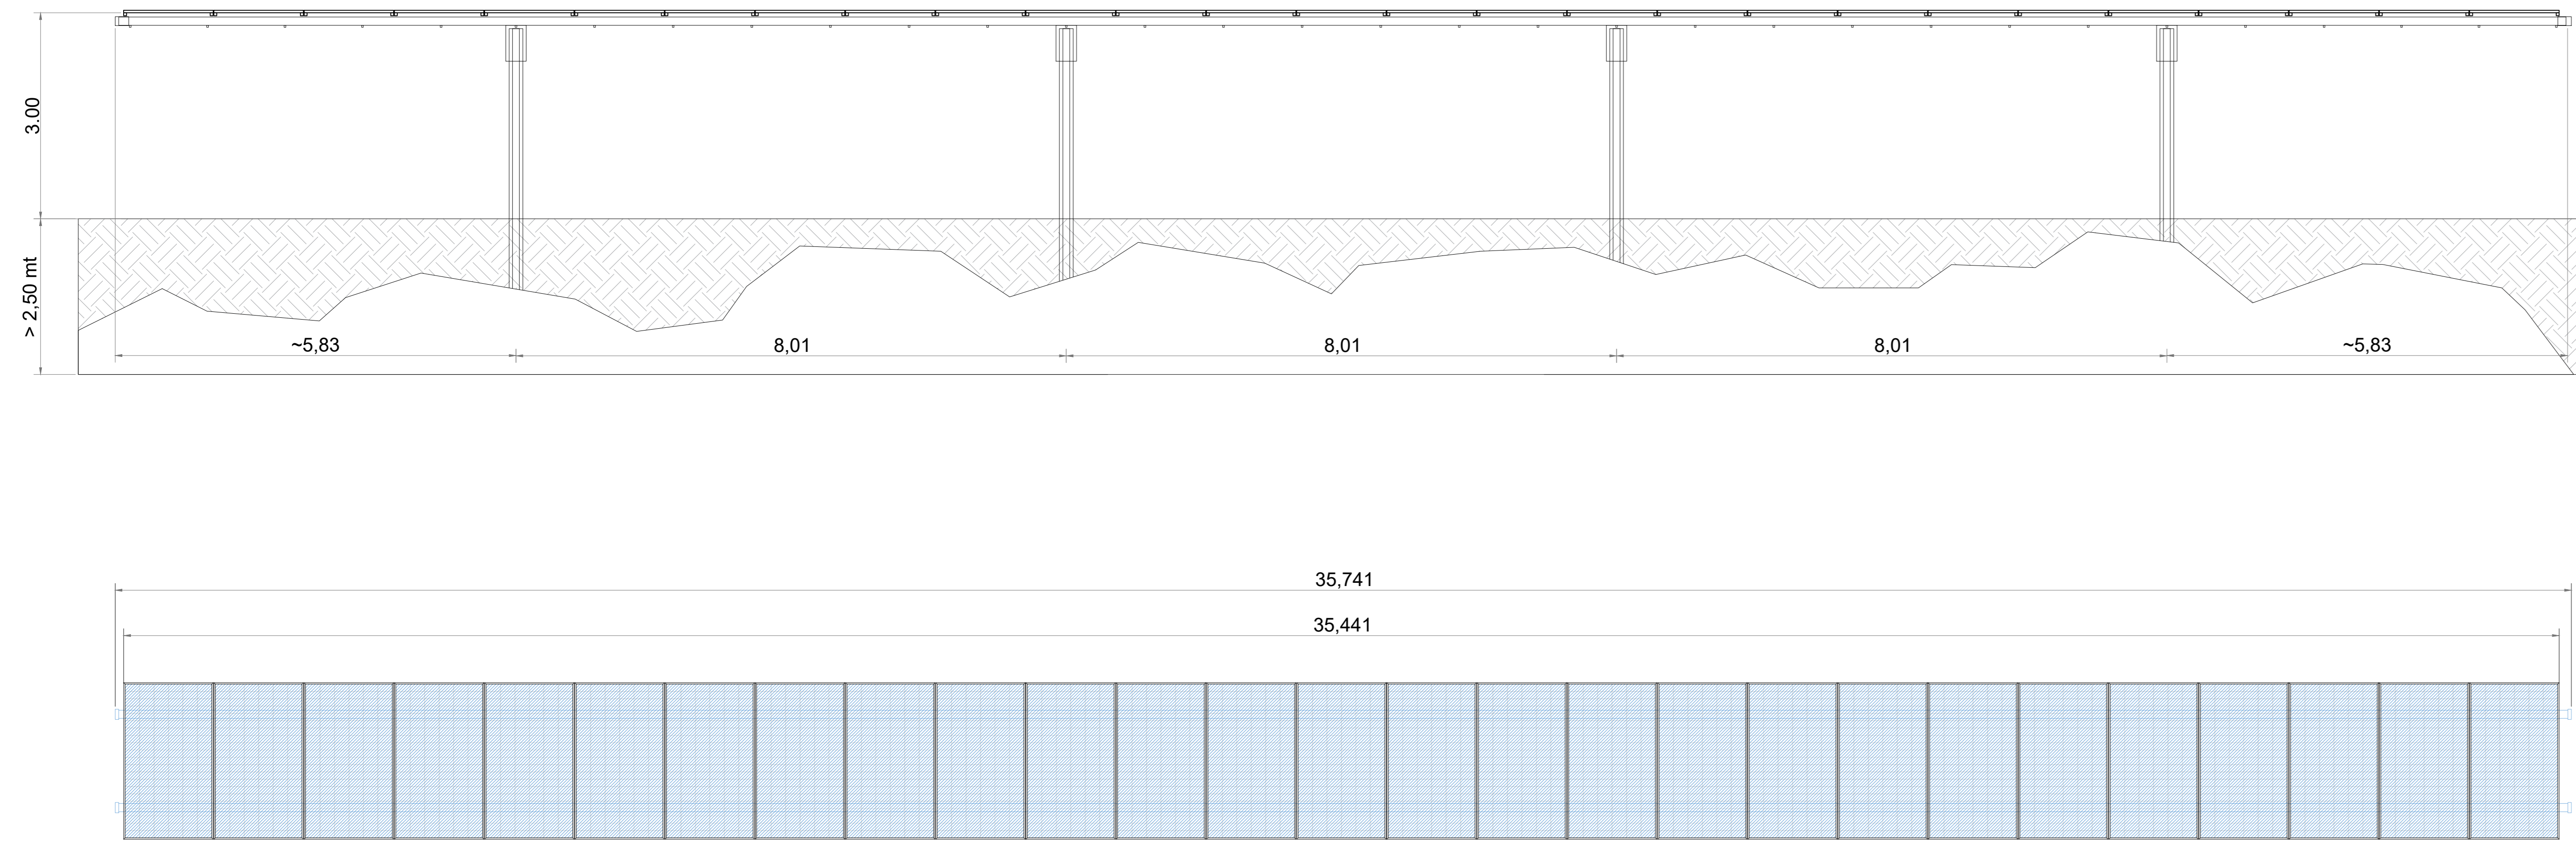


DETTAGLIO MODULO FOTOVOLTAICO 665 W

Scala 1:10

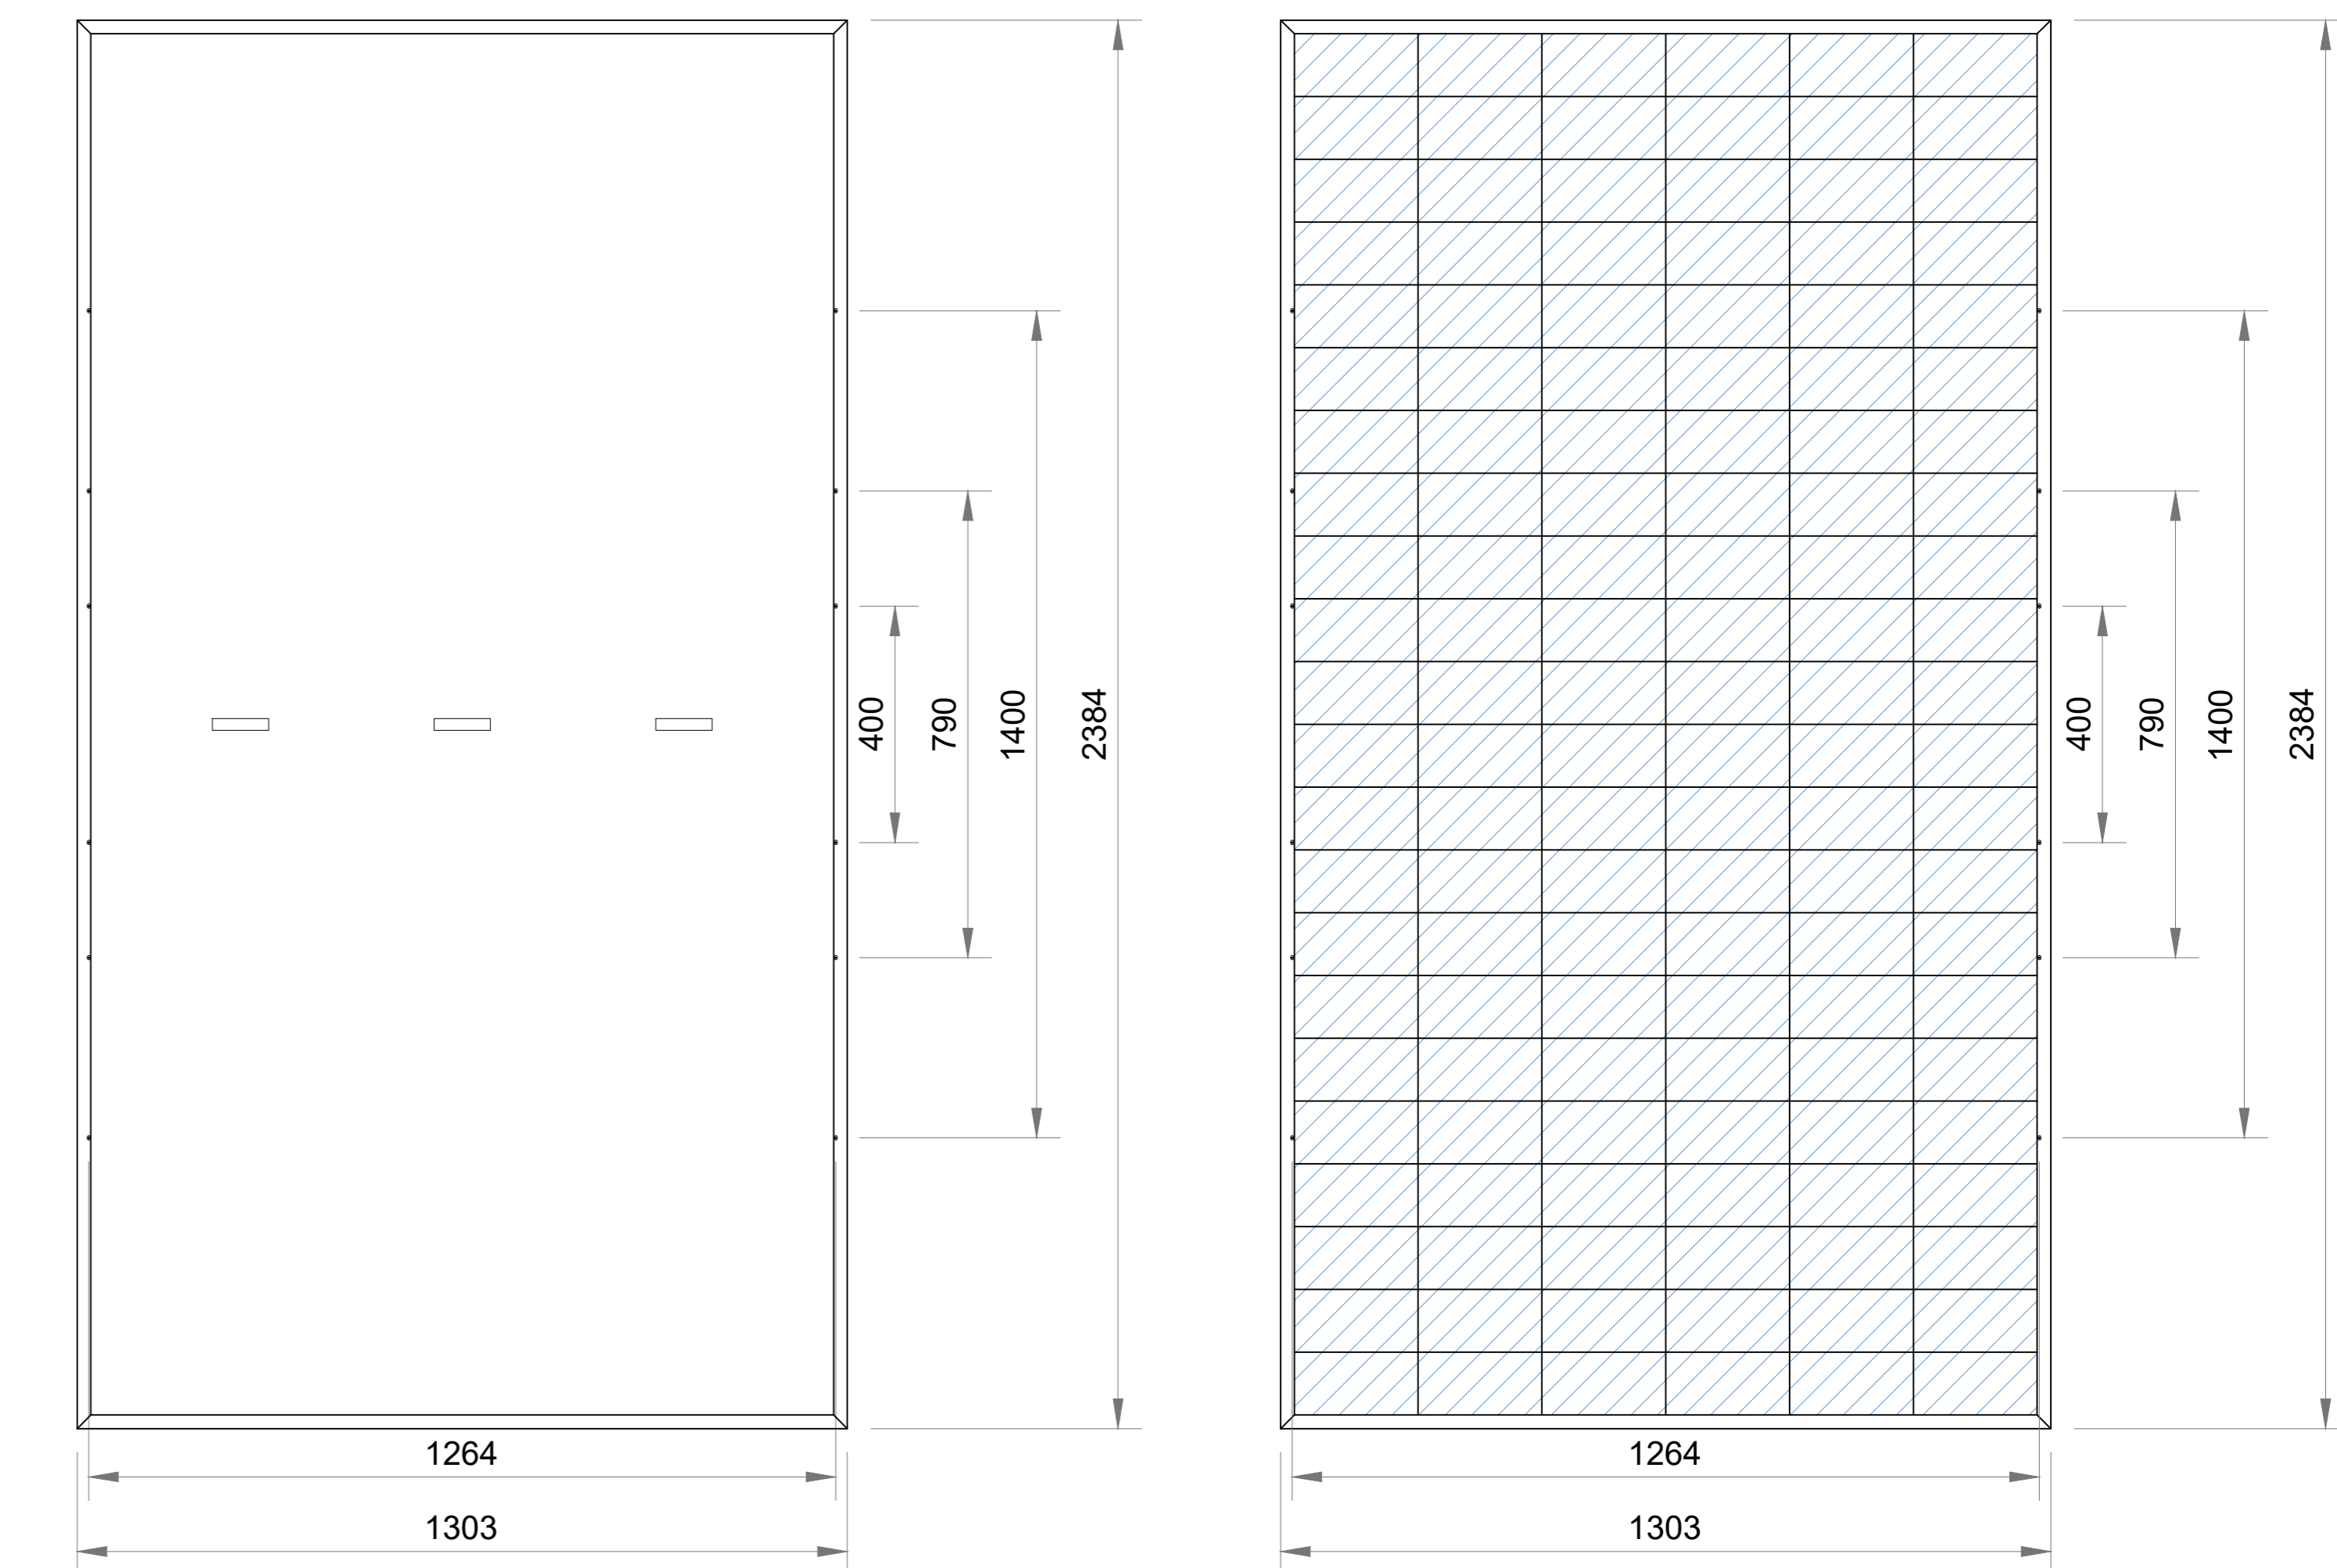


SEZIONE E VISTA FRONTALE a 55°

Scala 1:30

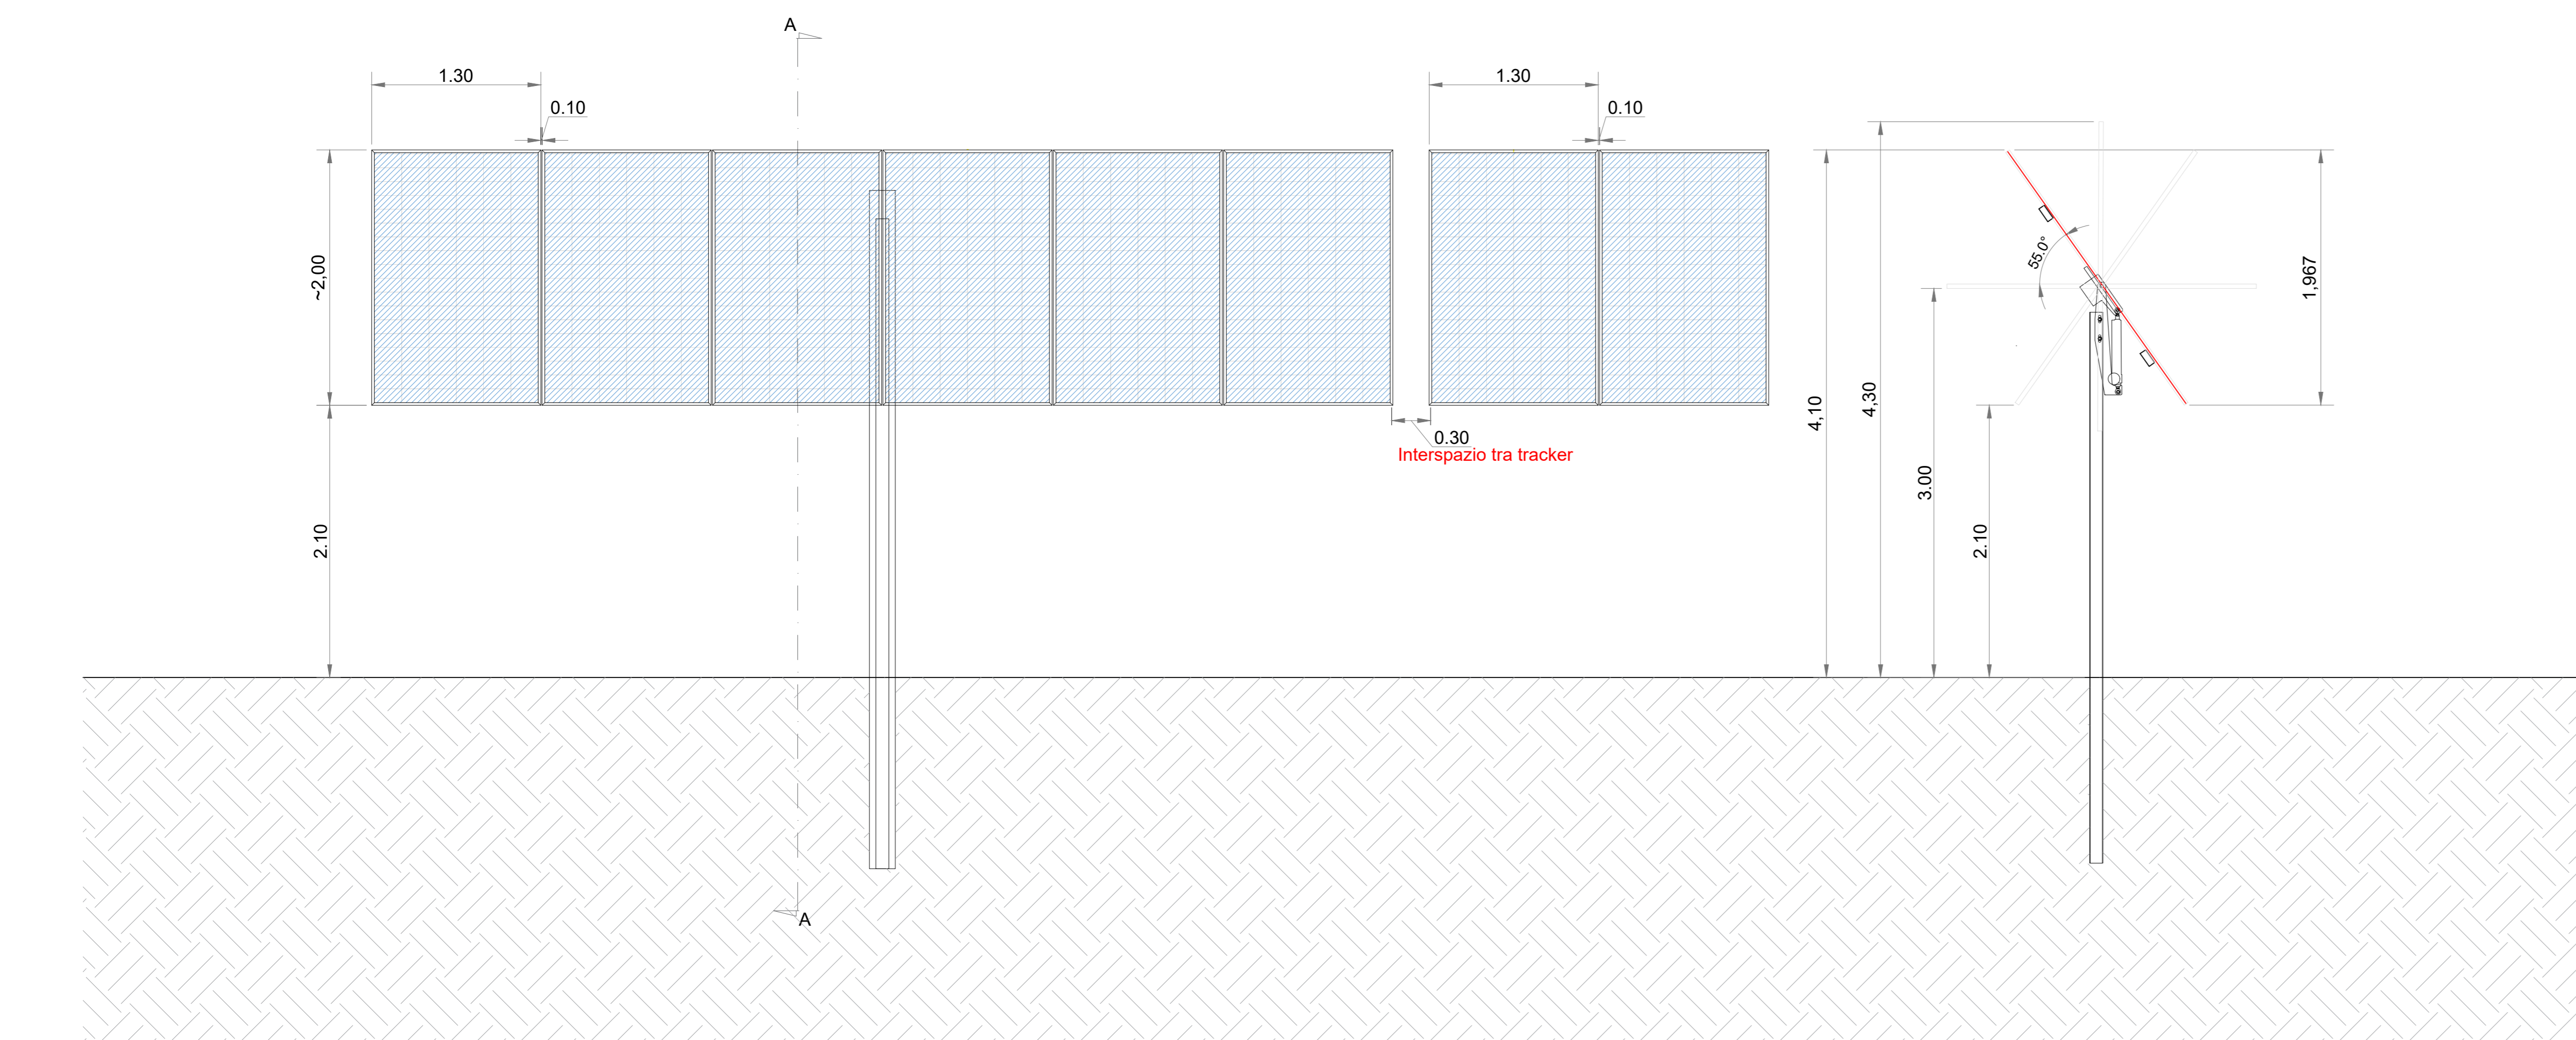

DETTAGLIO

Scala 1:20

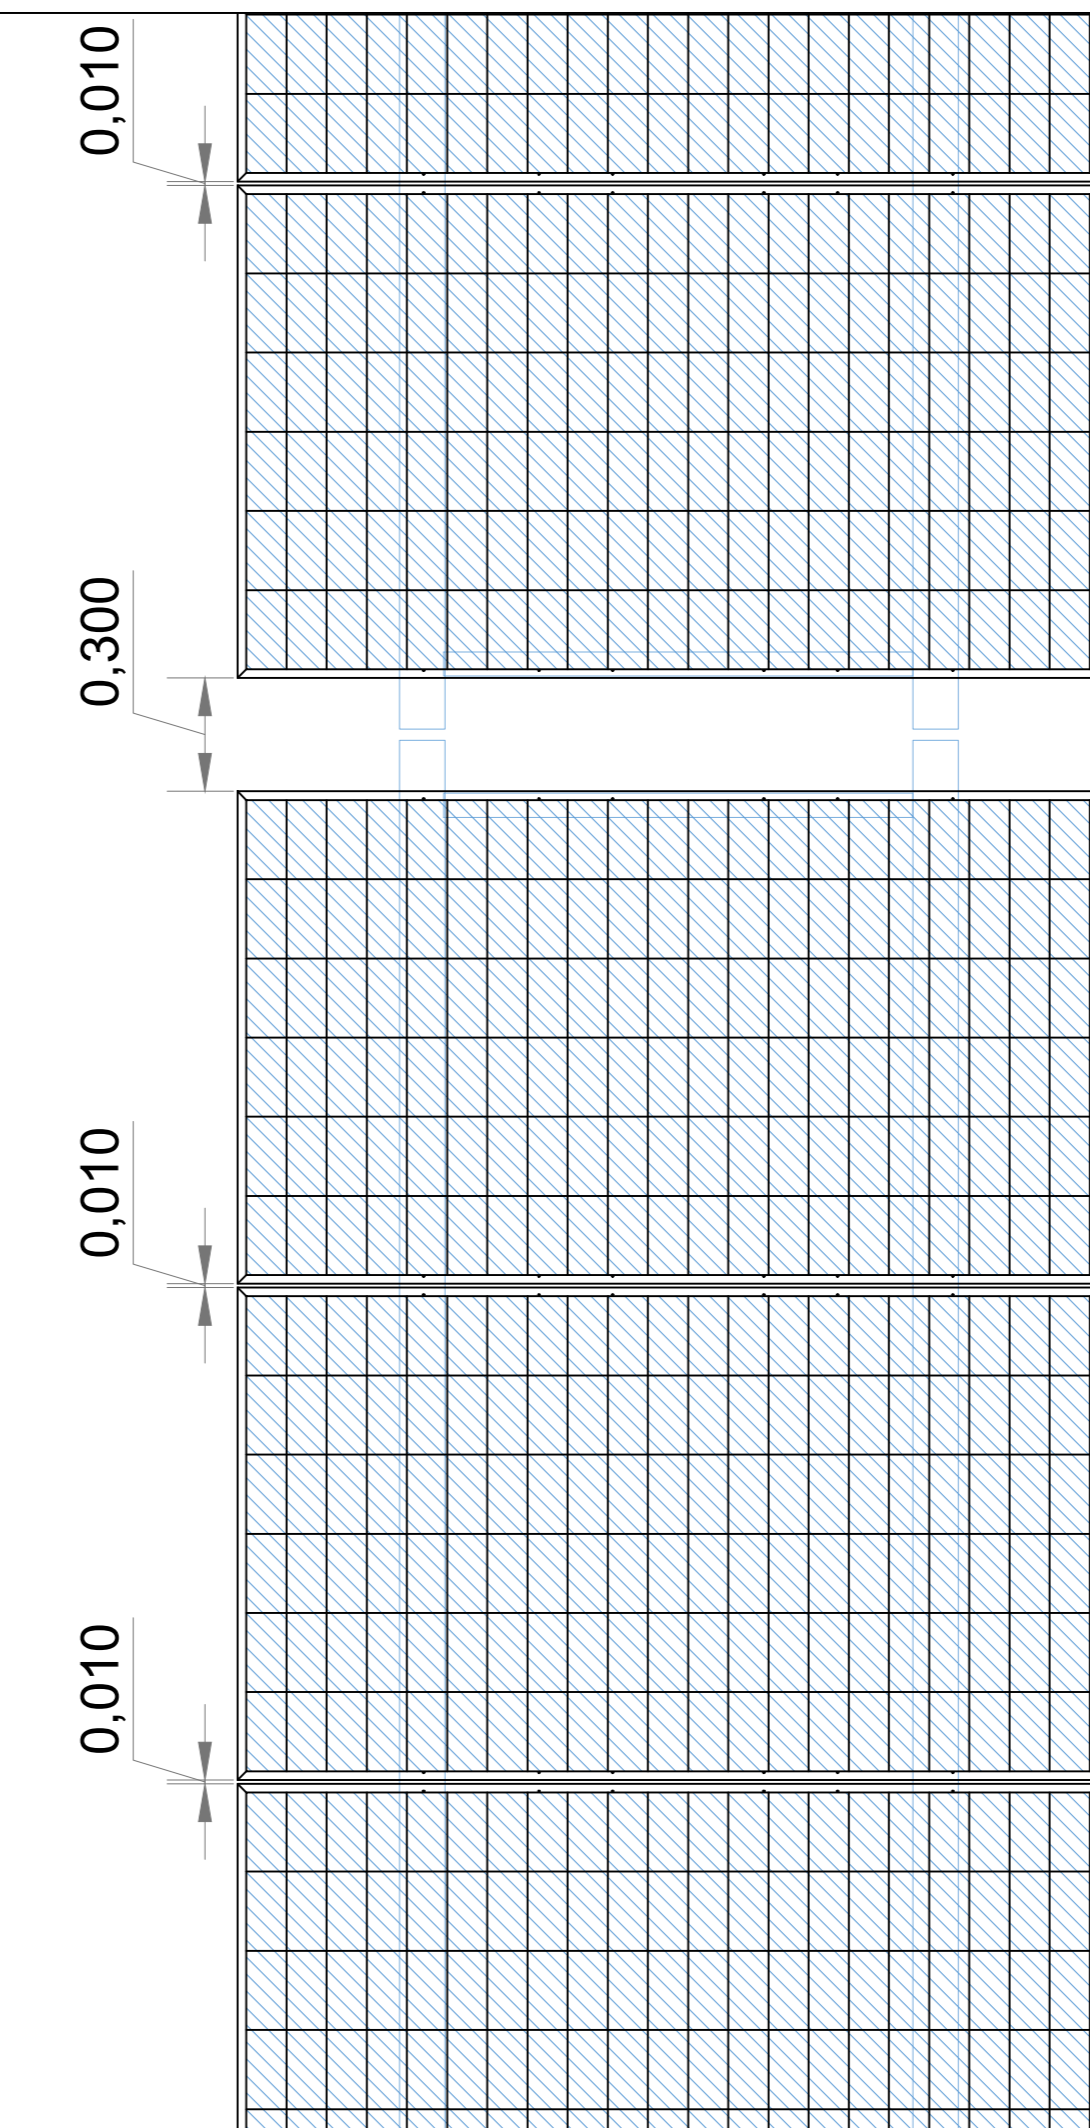

<p>C080 ARIANO POLESINE</p> <p>European Energy Special Purpose Vehicle</p> <p>Arian Solar S.r.l. Sede legale: Piazza San Sepolcro, 1 - 20123 Milano (MI) PEC: arianasolar@legalmail.it P.IVA: 13458950964</p>		<p>EUROPEAN ENERGY</p>	
<p>Ren Project S.r.l. Ing. Leopoldo Franceschini Tel. 393 9404454 E-Mail: lfranceschini@renproject.it</p>	<p>Ren Project</p>	<p>ambiente S.r.l. Società soggetta ad attività di direzione e coordinamento di ESGROUP2010 S.r.l. Sede legale: Via delle Industrie, 5 - Marghera (Venezia) T. +39 041 887708 contattaci@ambiente.eu - www.ambiente.eu</p>	
<p>Filippo Tomion Email: ftomion@treeconsulting.eu Cell: 377804003 P.IVA: 05489380200</p>	<p>tree</p>	<p>GSB Consulting Srl Sede legale: Via Ponte di Legno, 7 20134 Milano (MI) Cell: 373 7849014 Mail: giuseppina.bertramazzo@gsbconsulting.it P.IVA: 11882700968</p>	
<p>GEODELTA S.R.L. S.T.P. Centro Direzionale Villa Fini Via Roma 28 33010 - Limena (PD) www.geodelta.net - www.geodelta.com</p>	<p>Geodelta</p>	<p>Fabio Tellatin Ingegneria Ing. Fabio Tellatin Via Monte Pasubio, n. 17/A 33010 Curtatone (PD) E-mail: fabio.tellatin@unipadova.it Cell: 3295982340 PEC: fabio.tellatin@unipadova.it</p>	
<p>Studio Agr. Studio Dott. Penzion Riccardo Via Tolmino, 43 33142 Padova (PD) Cell. 348.382.75.70 PEC: riccardo.penzion@libero.it</p>	<p>Studio Agronomico</p>	<p>Nike Servizi per l'Archeologia Dott. Nicola Bacchi Via A. Comero, 20 33020 Codevigo (PD) E-mail: nicola.bacchi@unipadova.it PEC: nicola.bacchi@pec.it P.IVA 05104280283</p>	
<p>Sez.</p>		<p>Reg. AO</p>	
<p>Obj. Particolari Tracker</p>		<p>COEL. T05.B</p>	
<p>OPERA</p> <p>PROGETTO PER UN IMPIANTO AGRIVOLTAICO AVANZATO UBICATO NEL COMUNE DI ARIANO NEL POLESINE E RELATIVE OPERE DI CONNESSIONE NEI COMUNI DI ARIANO NEL POLESINE (RO), CORBOLA (RO), MESOLA (FE), CODIGORO (FE)</p>			
<p>Data Rel. o.p. 02/02/2026</p>	<p>Progettista Ing. Leopoldo Franceschini</p>	<p>Data</p>	<p>Progettista</p>
<p>Rel.</p>	<p>Rel.</p>	<p>Rel.</p>	<p>Rel.</p>