



SEZIONE A-A

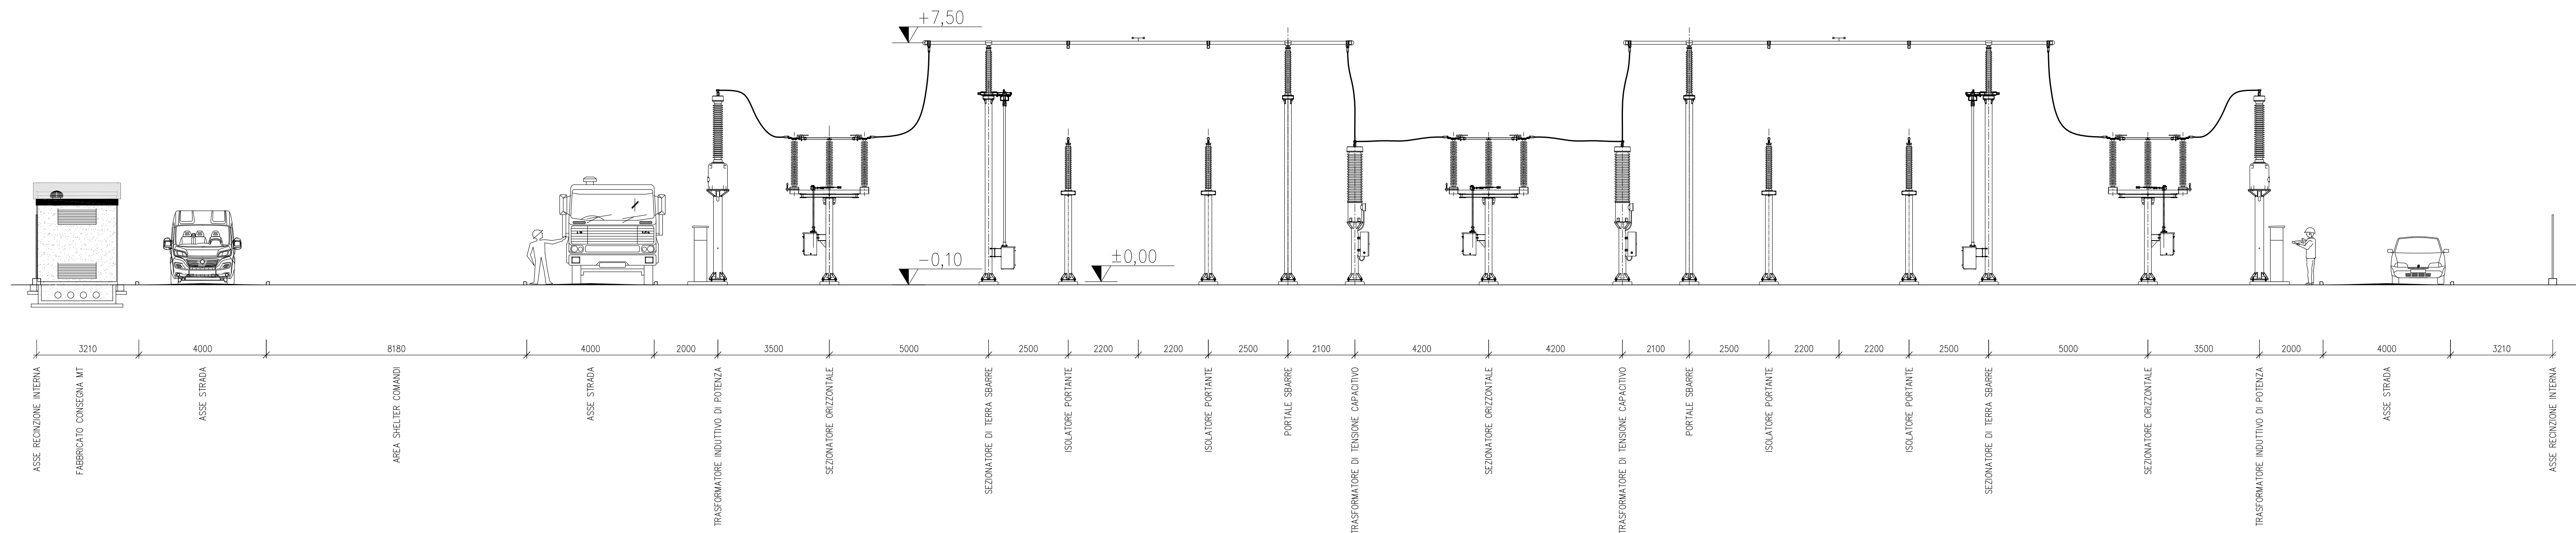

SEZIONE B-B

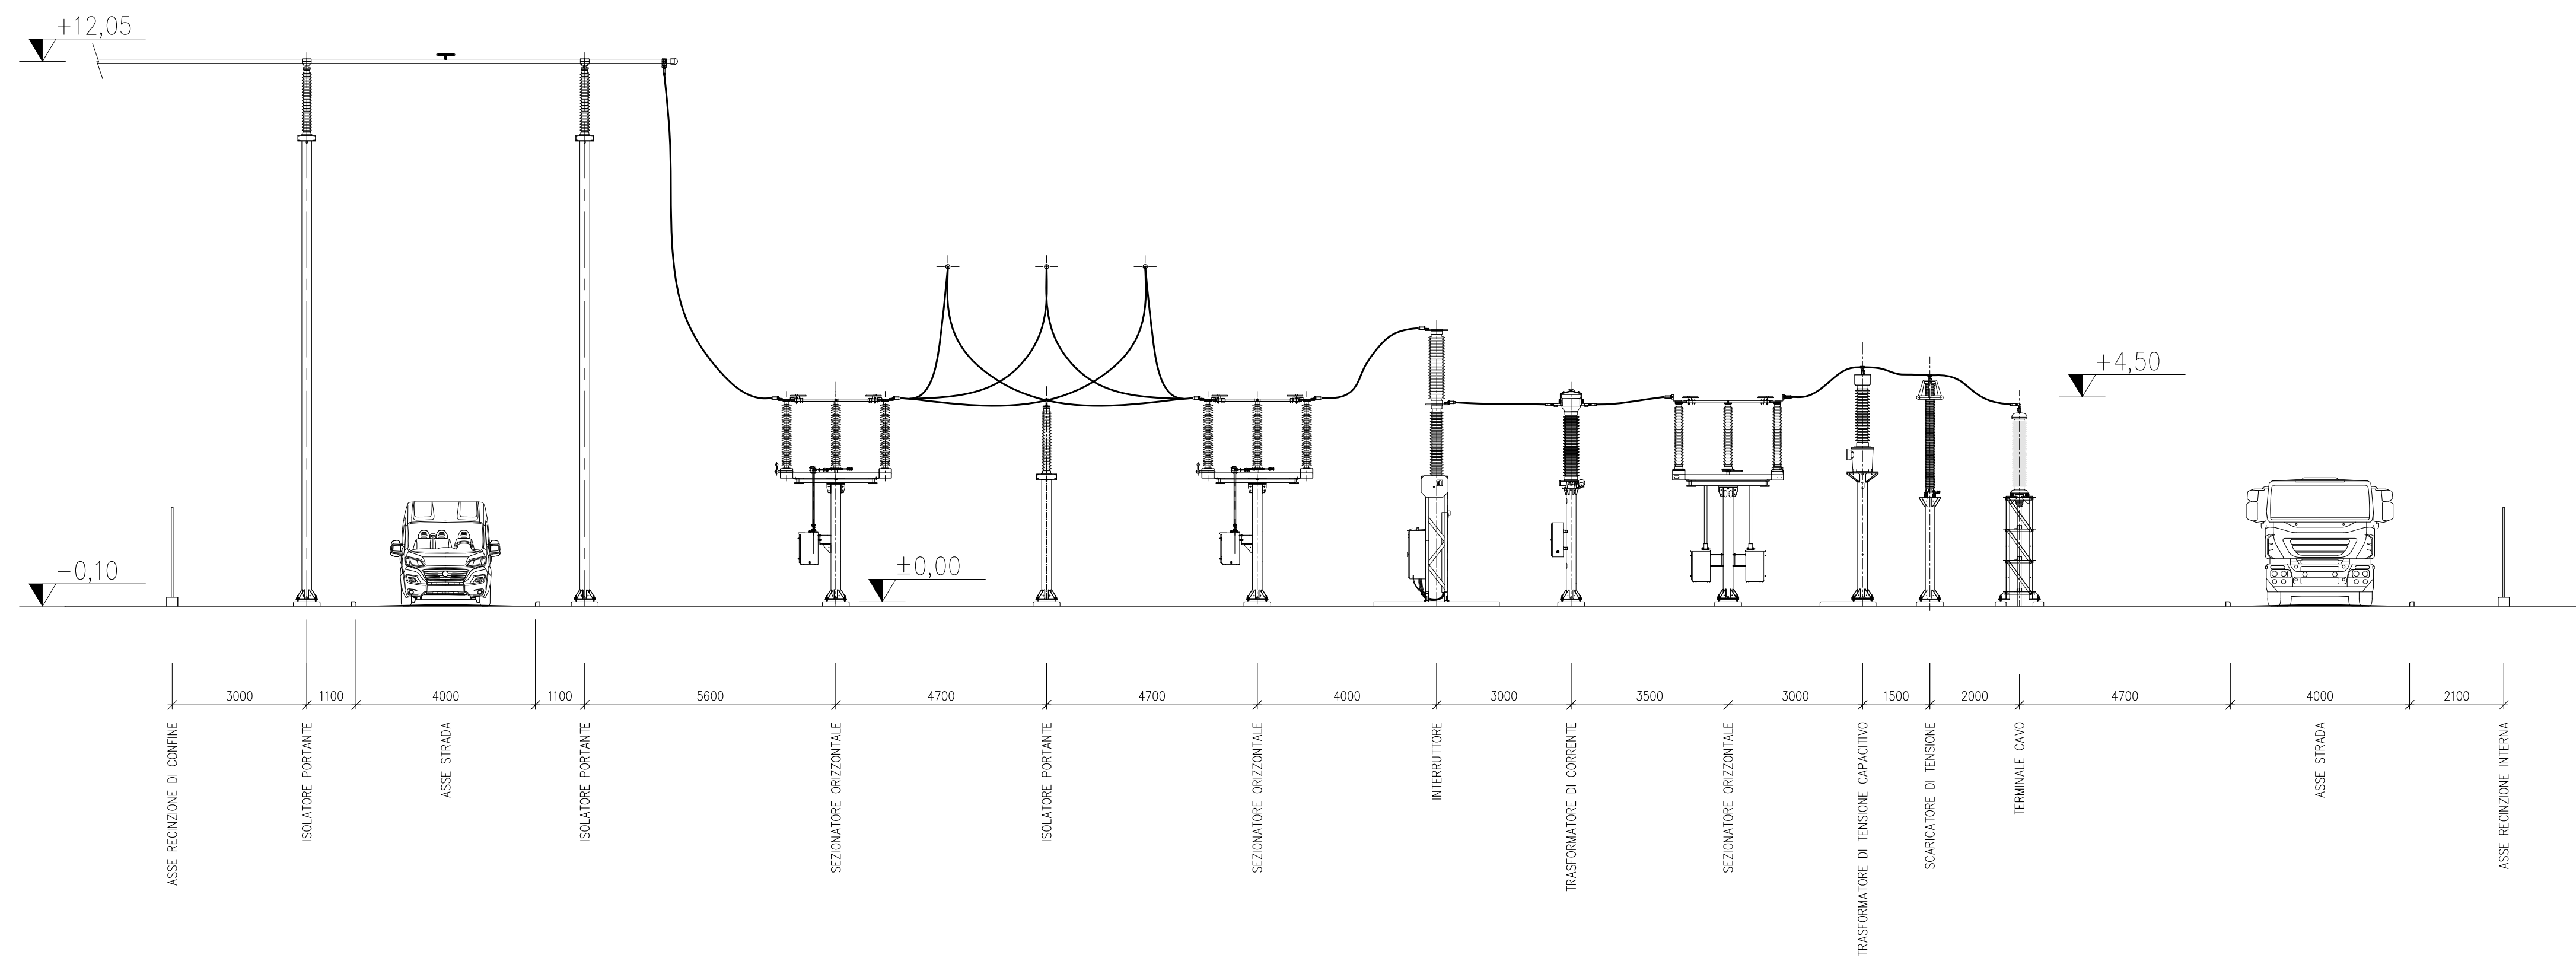

NOTE:

2. PER LA POSIZIONE DEI PIANI DI SEZIONE SI RIMANDA AL DOCUMENTO 510652 - PLANIMETRIA ELETTROMECCANICA

A	31.10.2025	111	013	193	Emissione per approvazione
REVISIONE	DATA	ELABORATO	VERIFICATO	APPROVATO	DESCRIZIONE
CODICE PRATICA					TIPOLOGIA IMPIANTO / POTENZA IN IMMISSIONE CP GRILLARA POTENZA IN IMMISSIONE ED IN PRELIEVO 33 MW
C.P. 202201881 (e-distribuzione)					
PROPONENTE					IMPIANTO
ARIAN SOLAR Srl Piazza San Sepolcro, 1 20123 - Milano (MI)					SE 132 kV GRILLARA
INGEGNERIA & COSTRUZIONI					TITOLO
BRULLI trasmissioni					SEZIONI REPARTO AT
SCALA	FORMATO	Foglio / di	N. DOCUMENTO		
1 : 100	A1+	1 / 1	5 1 0 4 5 3 A		