




SEZIONE A-A

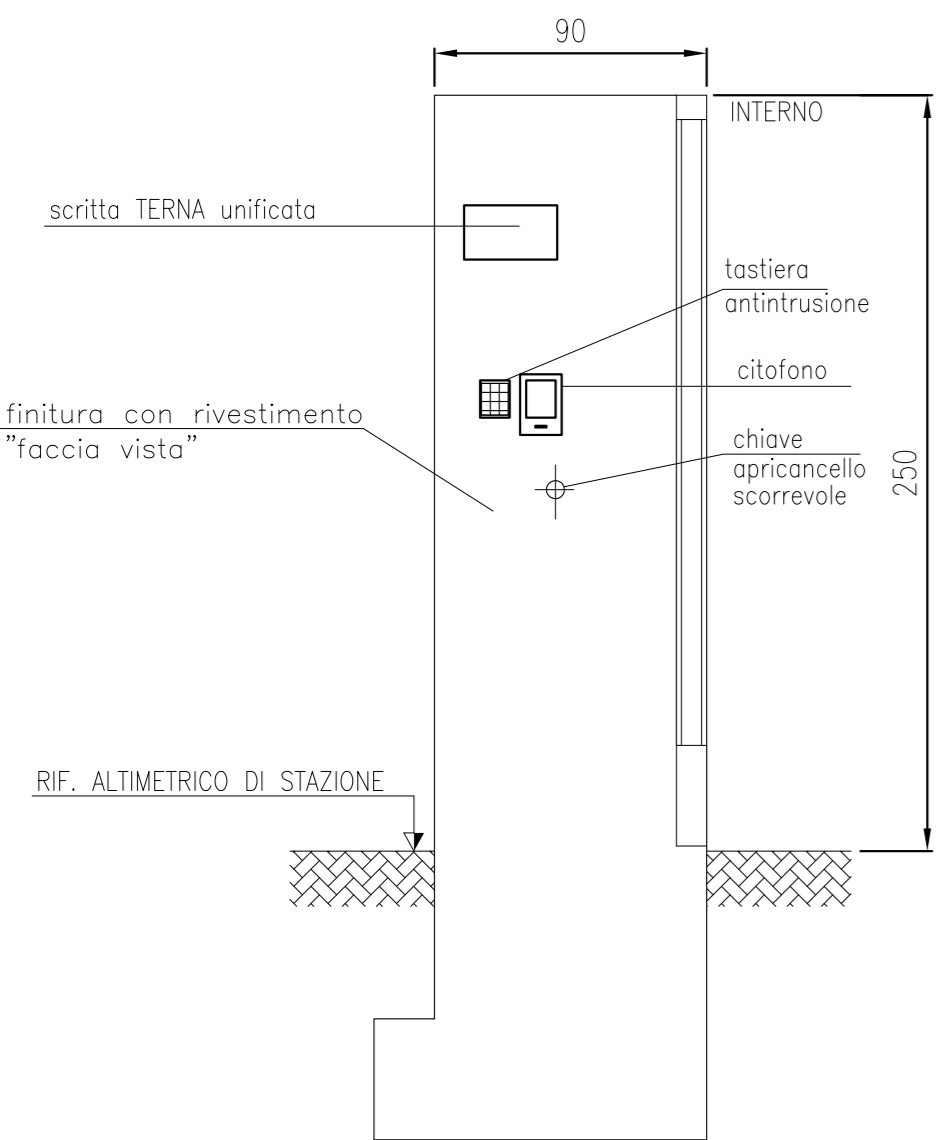


PROSPETTO

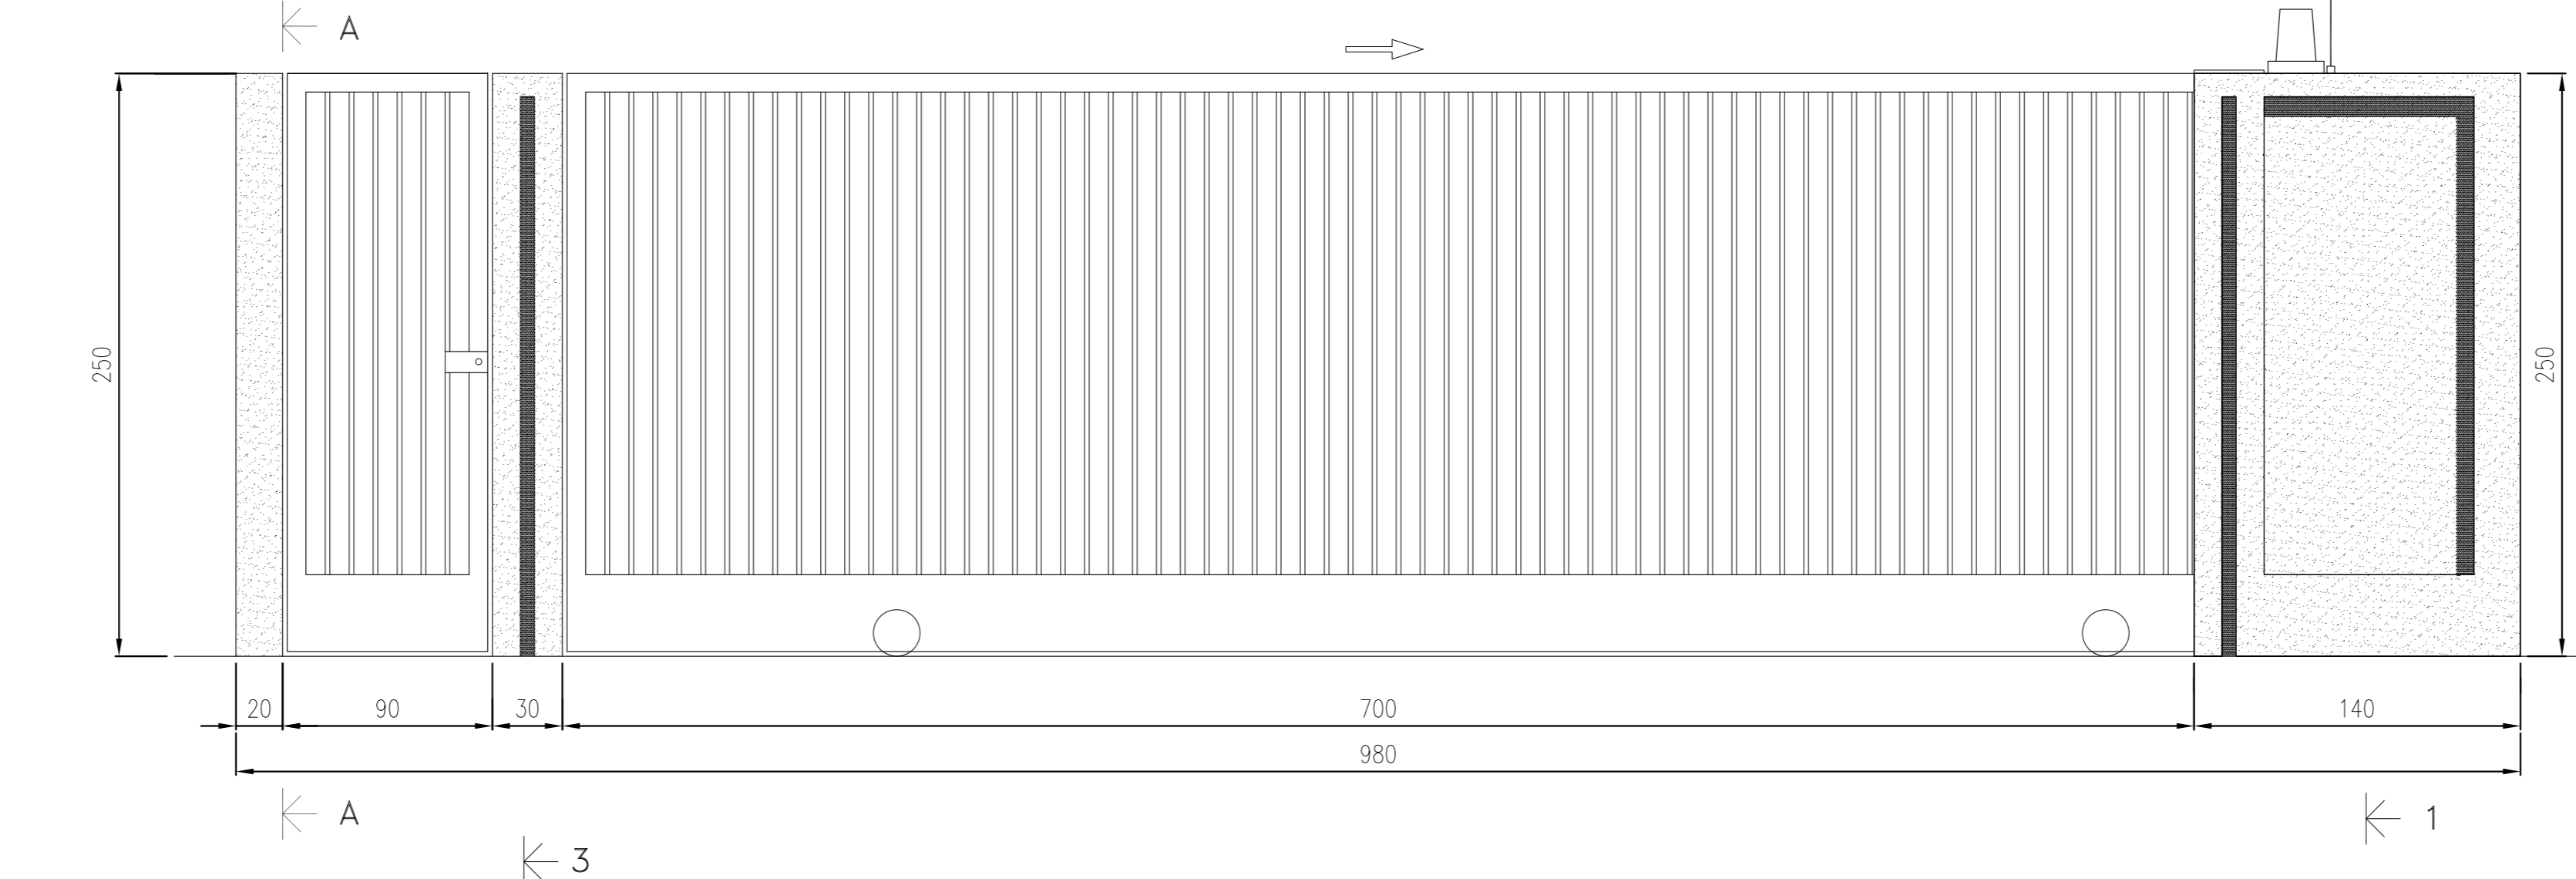


PIANTA

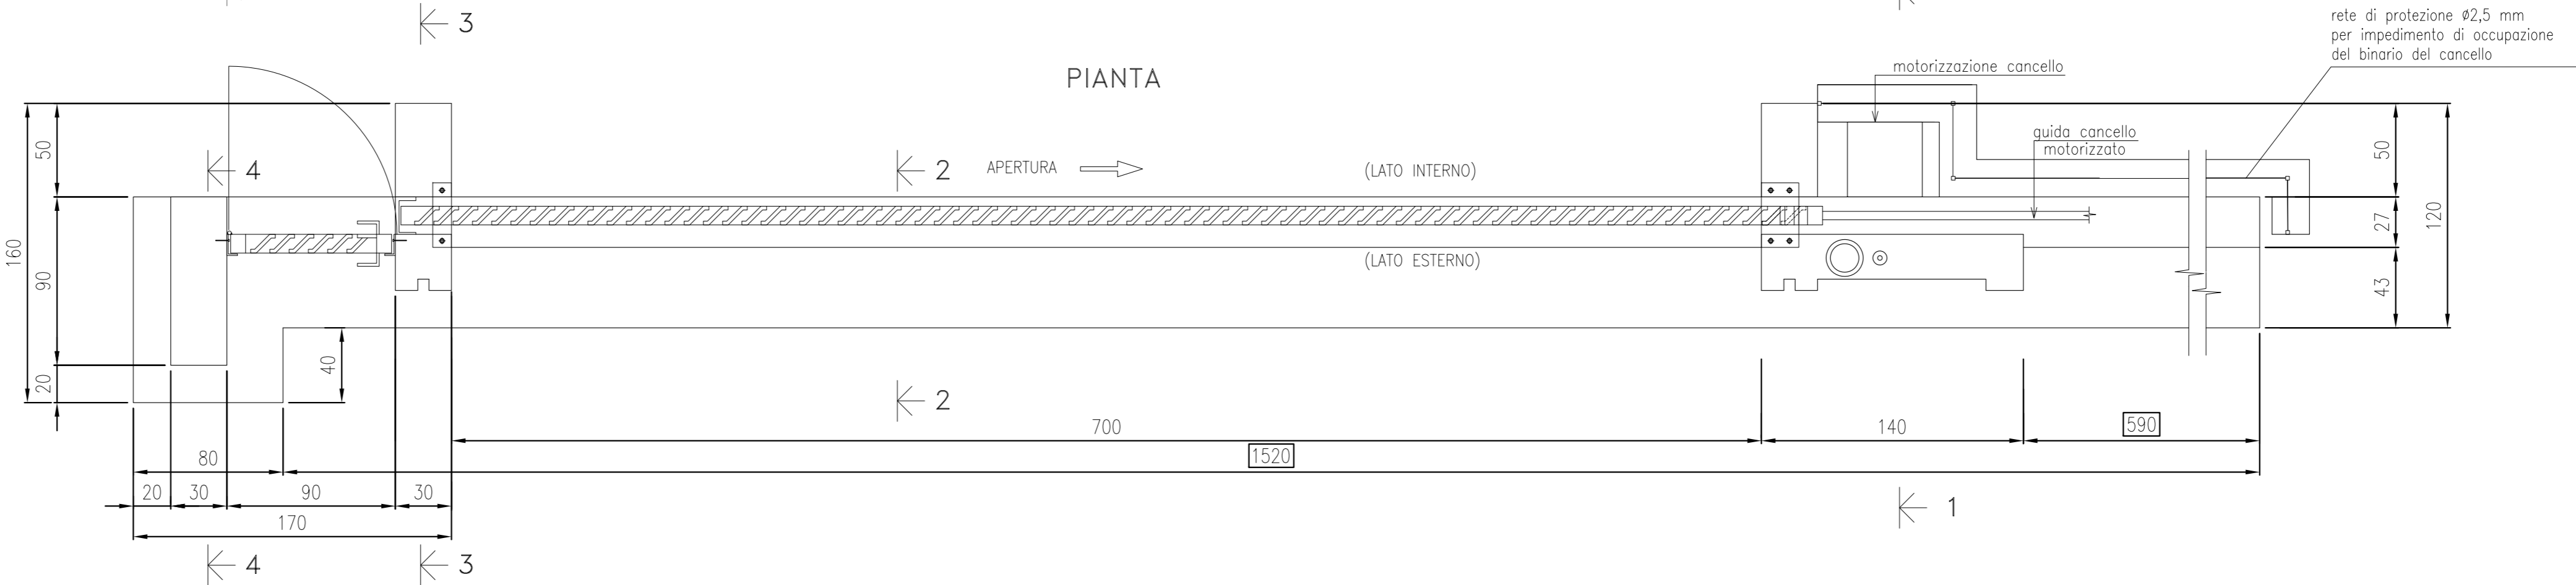


SEZIONE 1-1

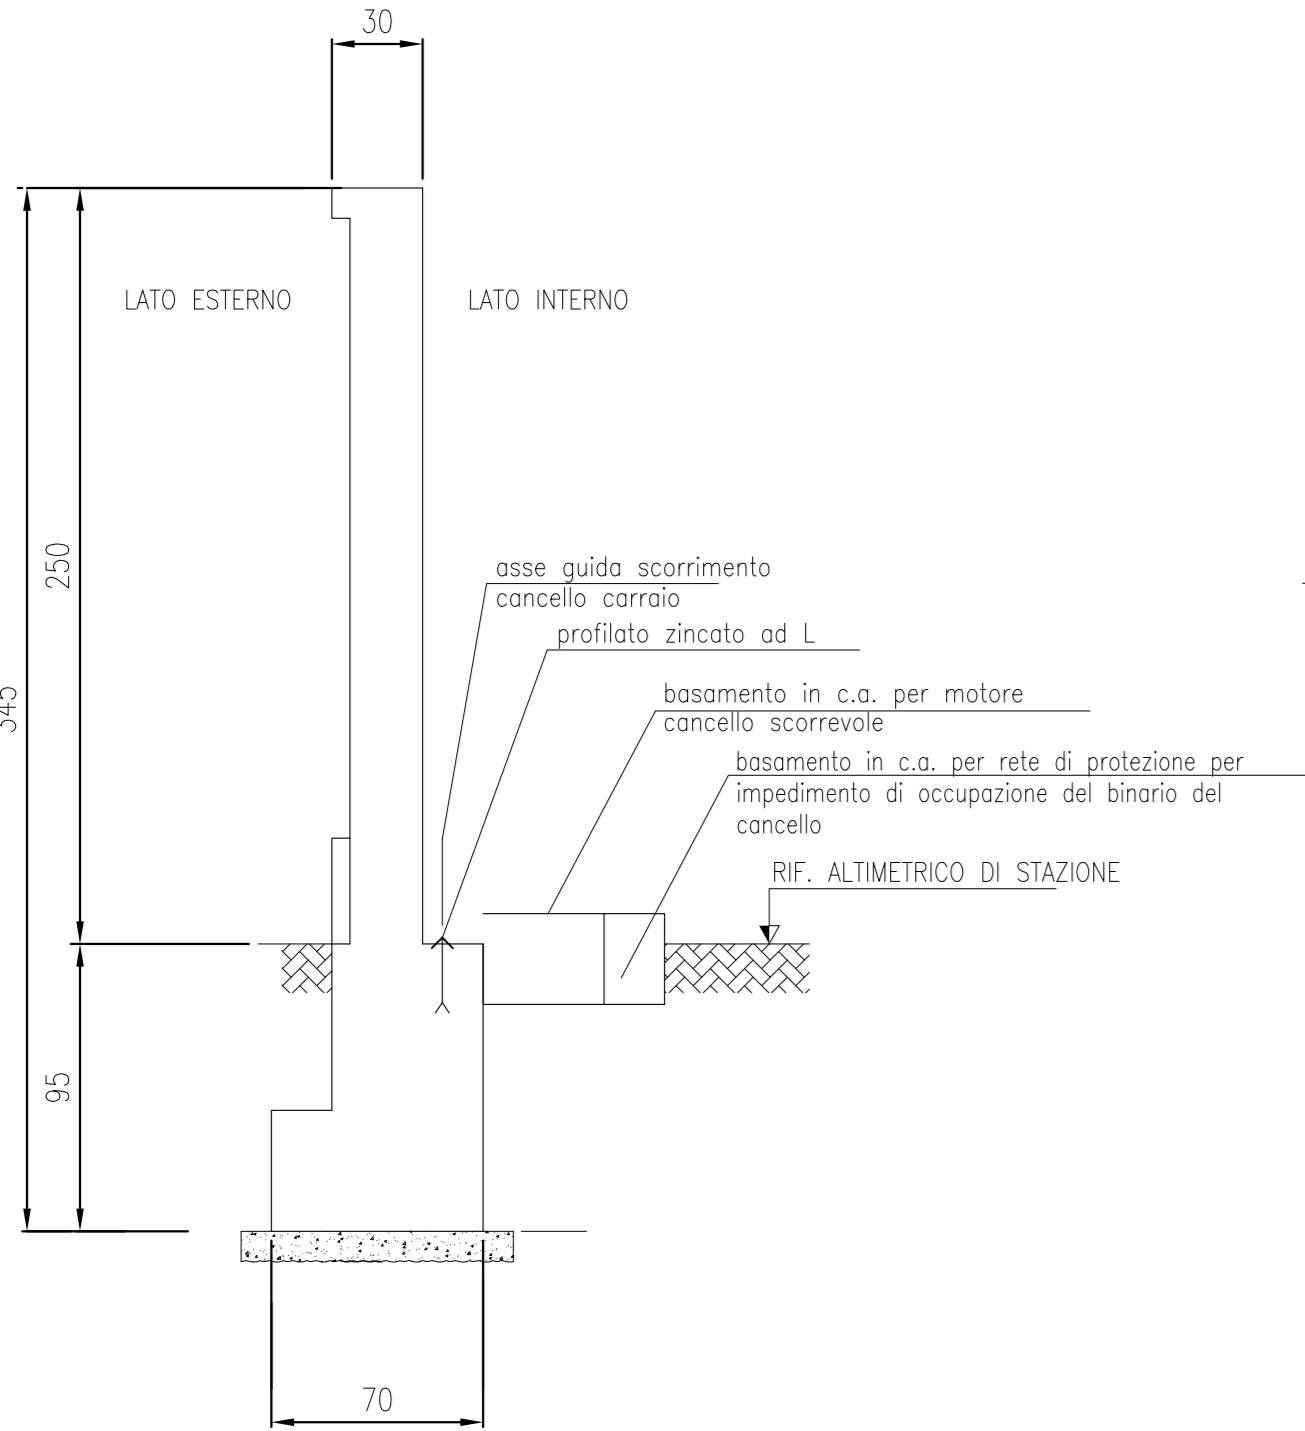


SEZIONE 2-2

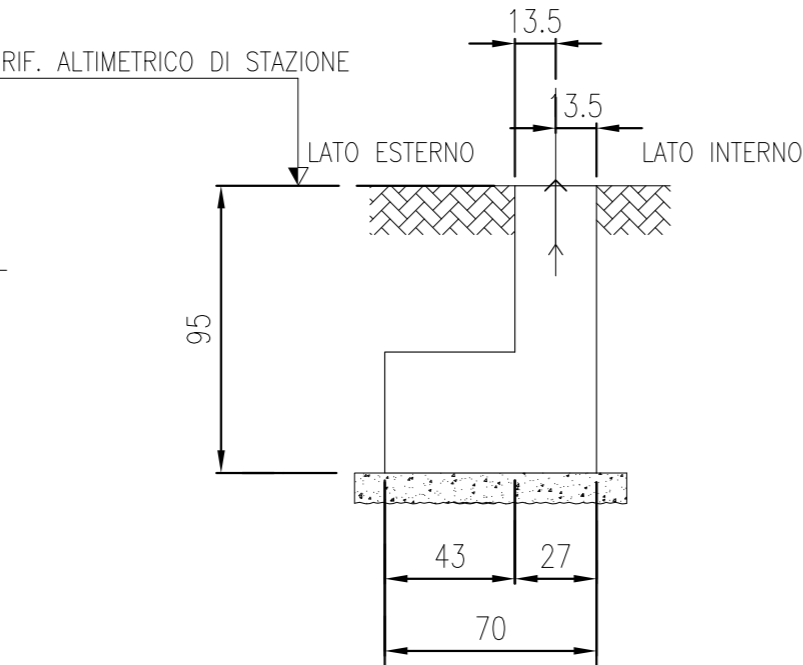

SEZIONE 3-3

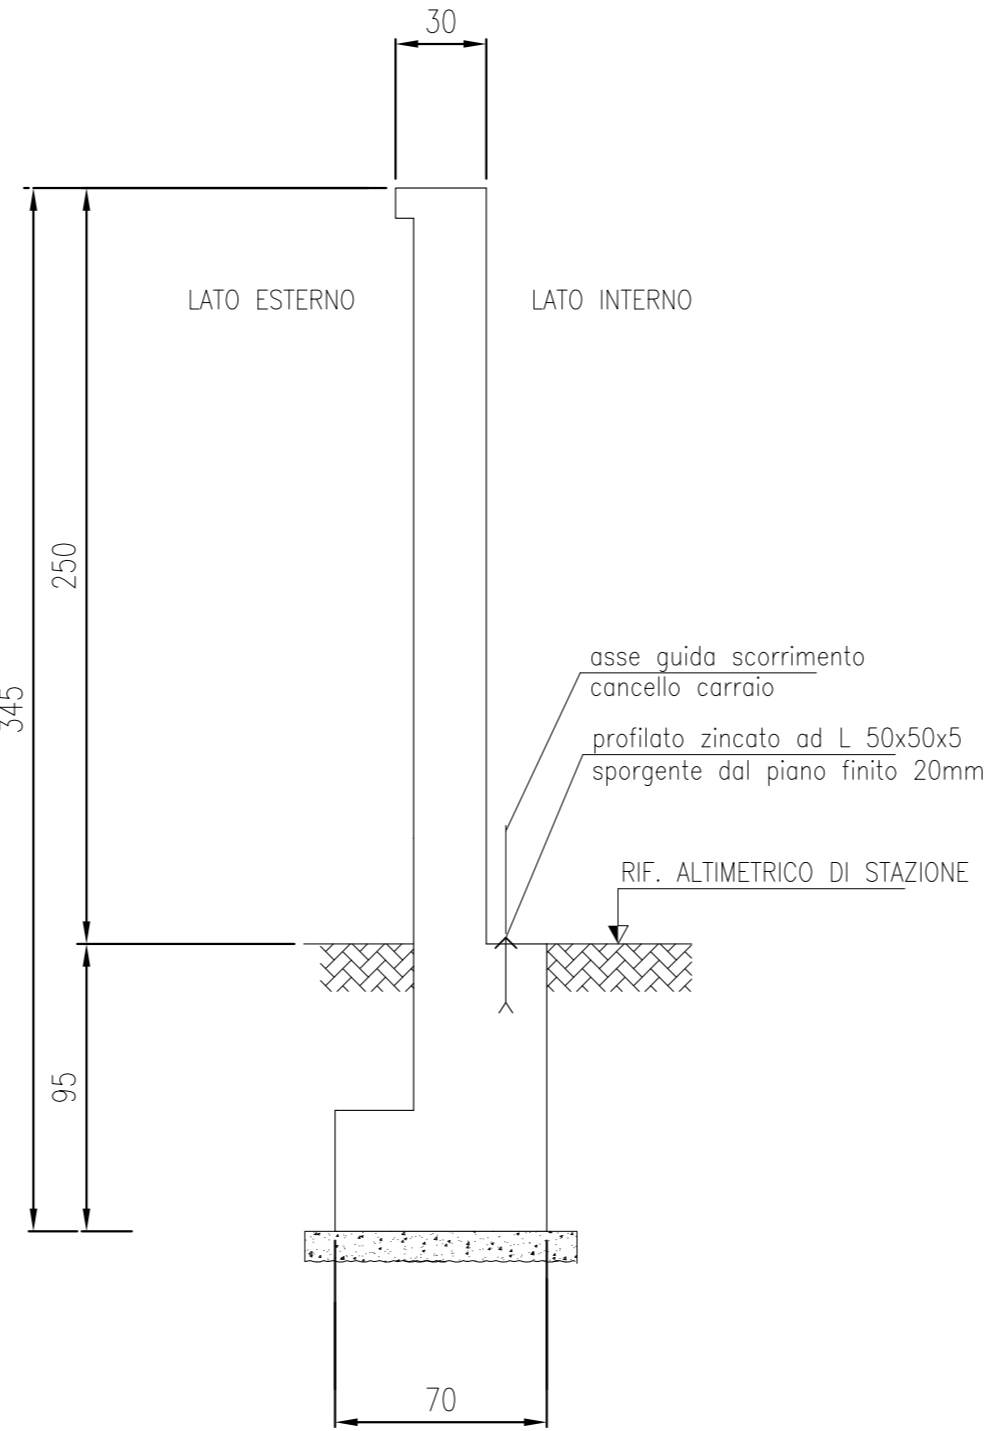

SEZIONE 4-4

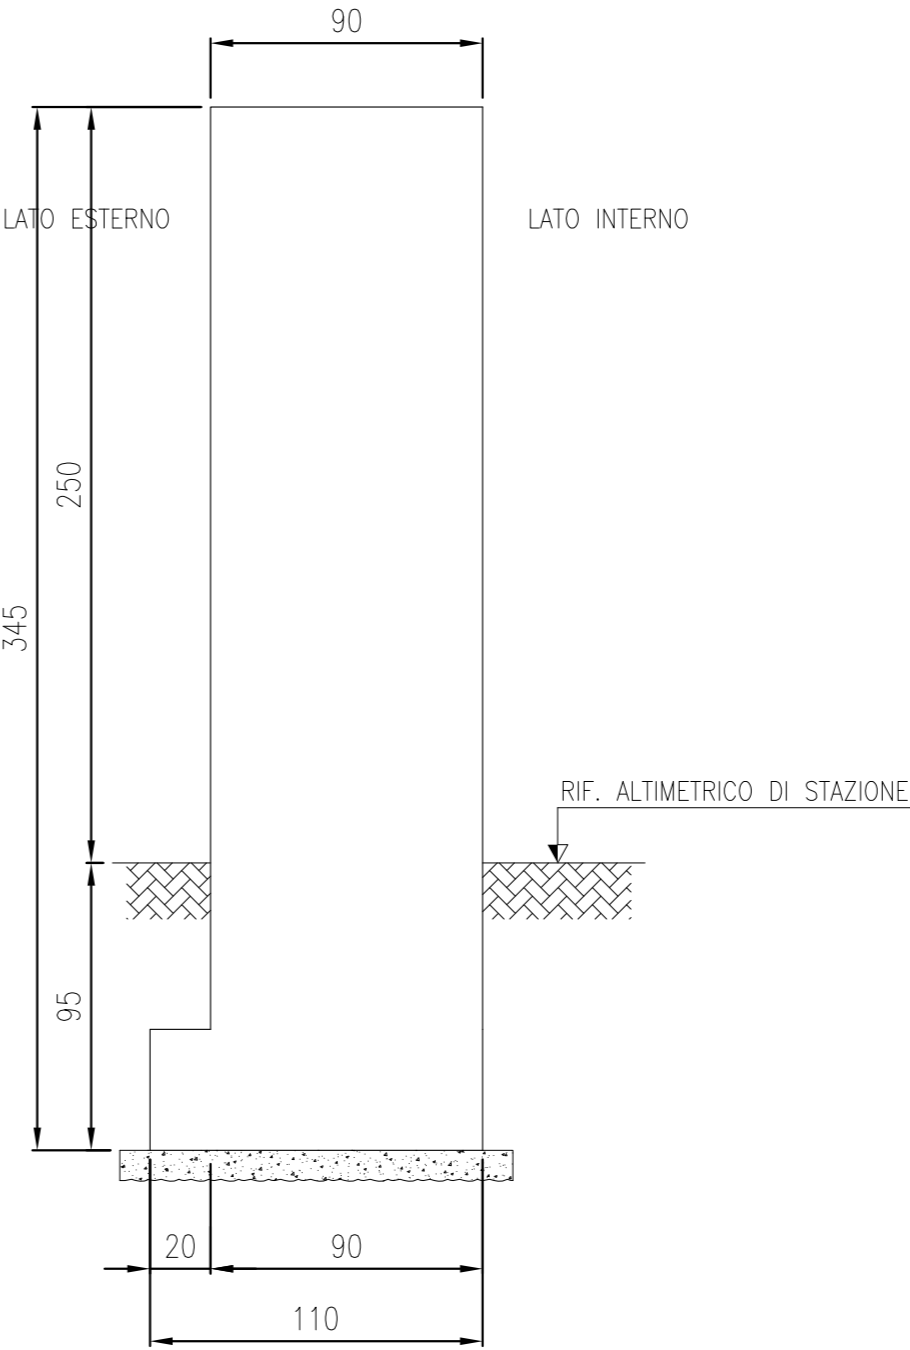

NOTA GENERALE:

QUOTE DIMENSIONALI IN cm, QUOTE IN ELEVAZIONE IN cm

A	31.10.2025	013	013	093	Emissione per autorizzazione
REVISIONE	DATA	ELABORATO	VERIFICATO	APPROVATO	DESCRIZIONE
CODICE PRATICA					TIPOLOGIA IMPIANTO / POTENZA IN IMMISSIONE
C.P. 202201881 (e-distribuzione)					CP GRILLARA POTENZA IN IMMISSIONE ED IN PRELIEVO 33 MW
PROponente					IMPIANTO
ARIAN SOLAR Srl Piazza San Sepolcro, 1 20123 - Milano (MI)					SE 132 kV GRILLARA
INGEGNERIA & COSTRUZIONI					TITOLO
BRULLI trasmissione					CANCELLO
SCALA	FORMATO	Foglio / Di	N. DOCUMENTO		
1 : 25	A1	1 / 1	5 1 0 4 6 3 A		