
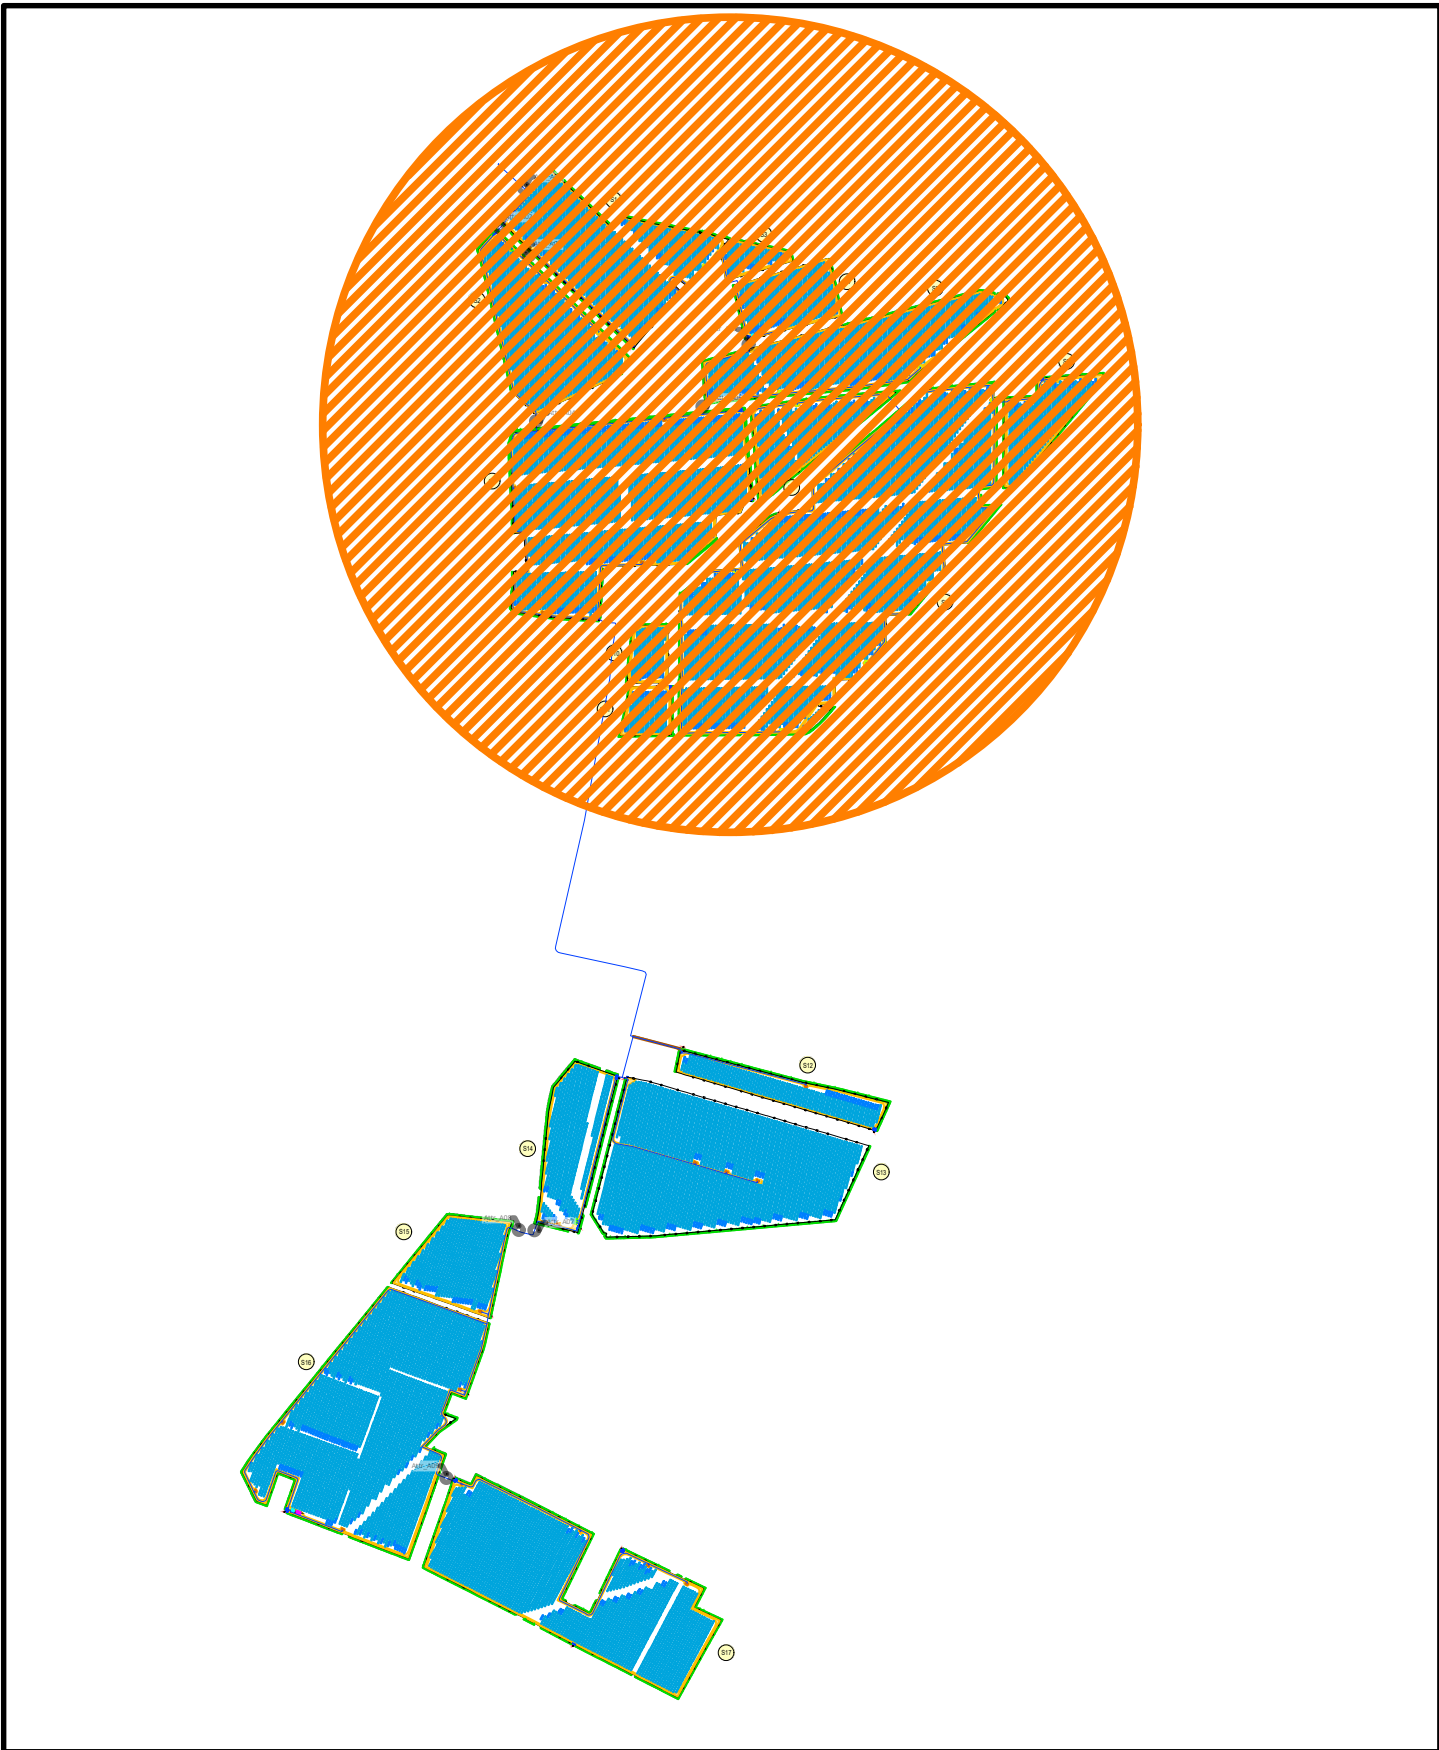


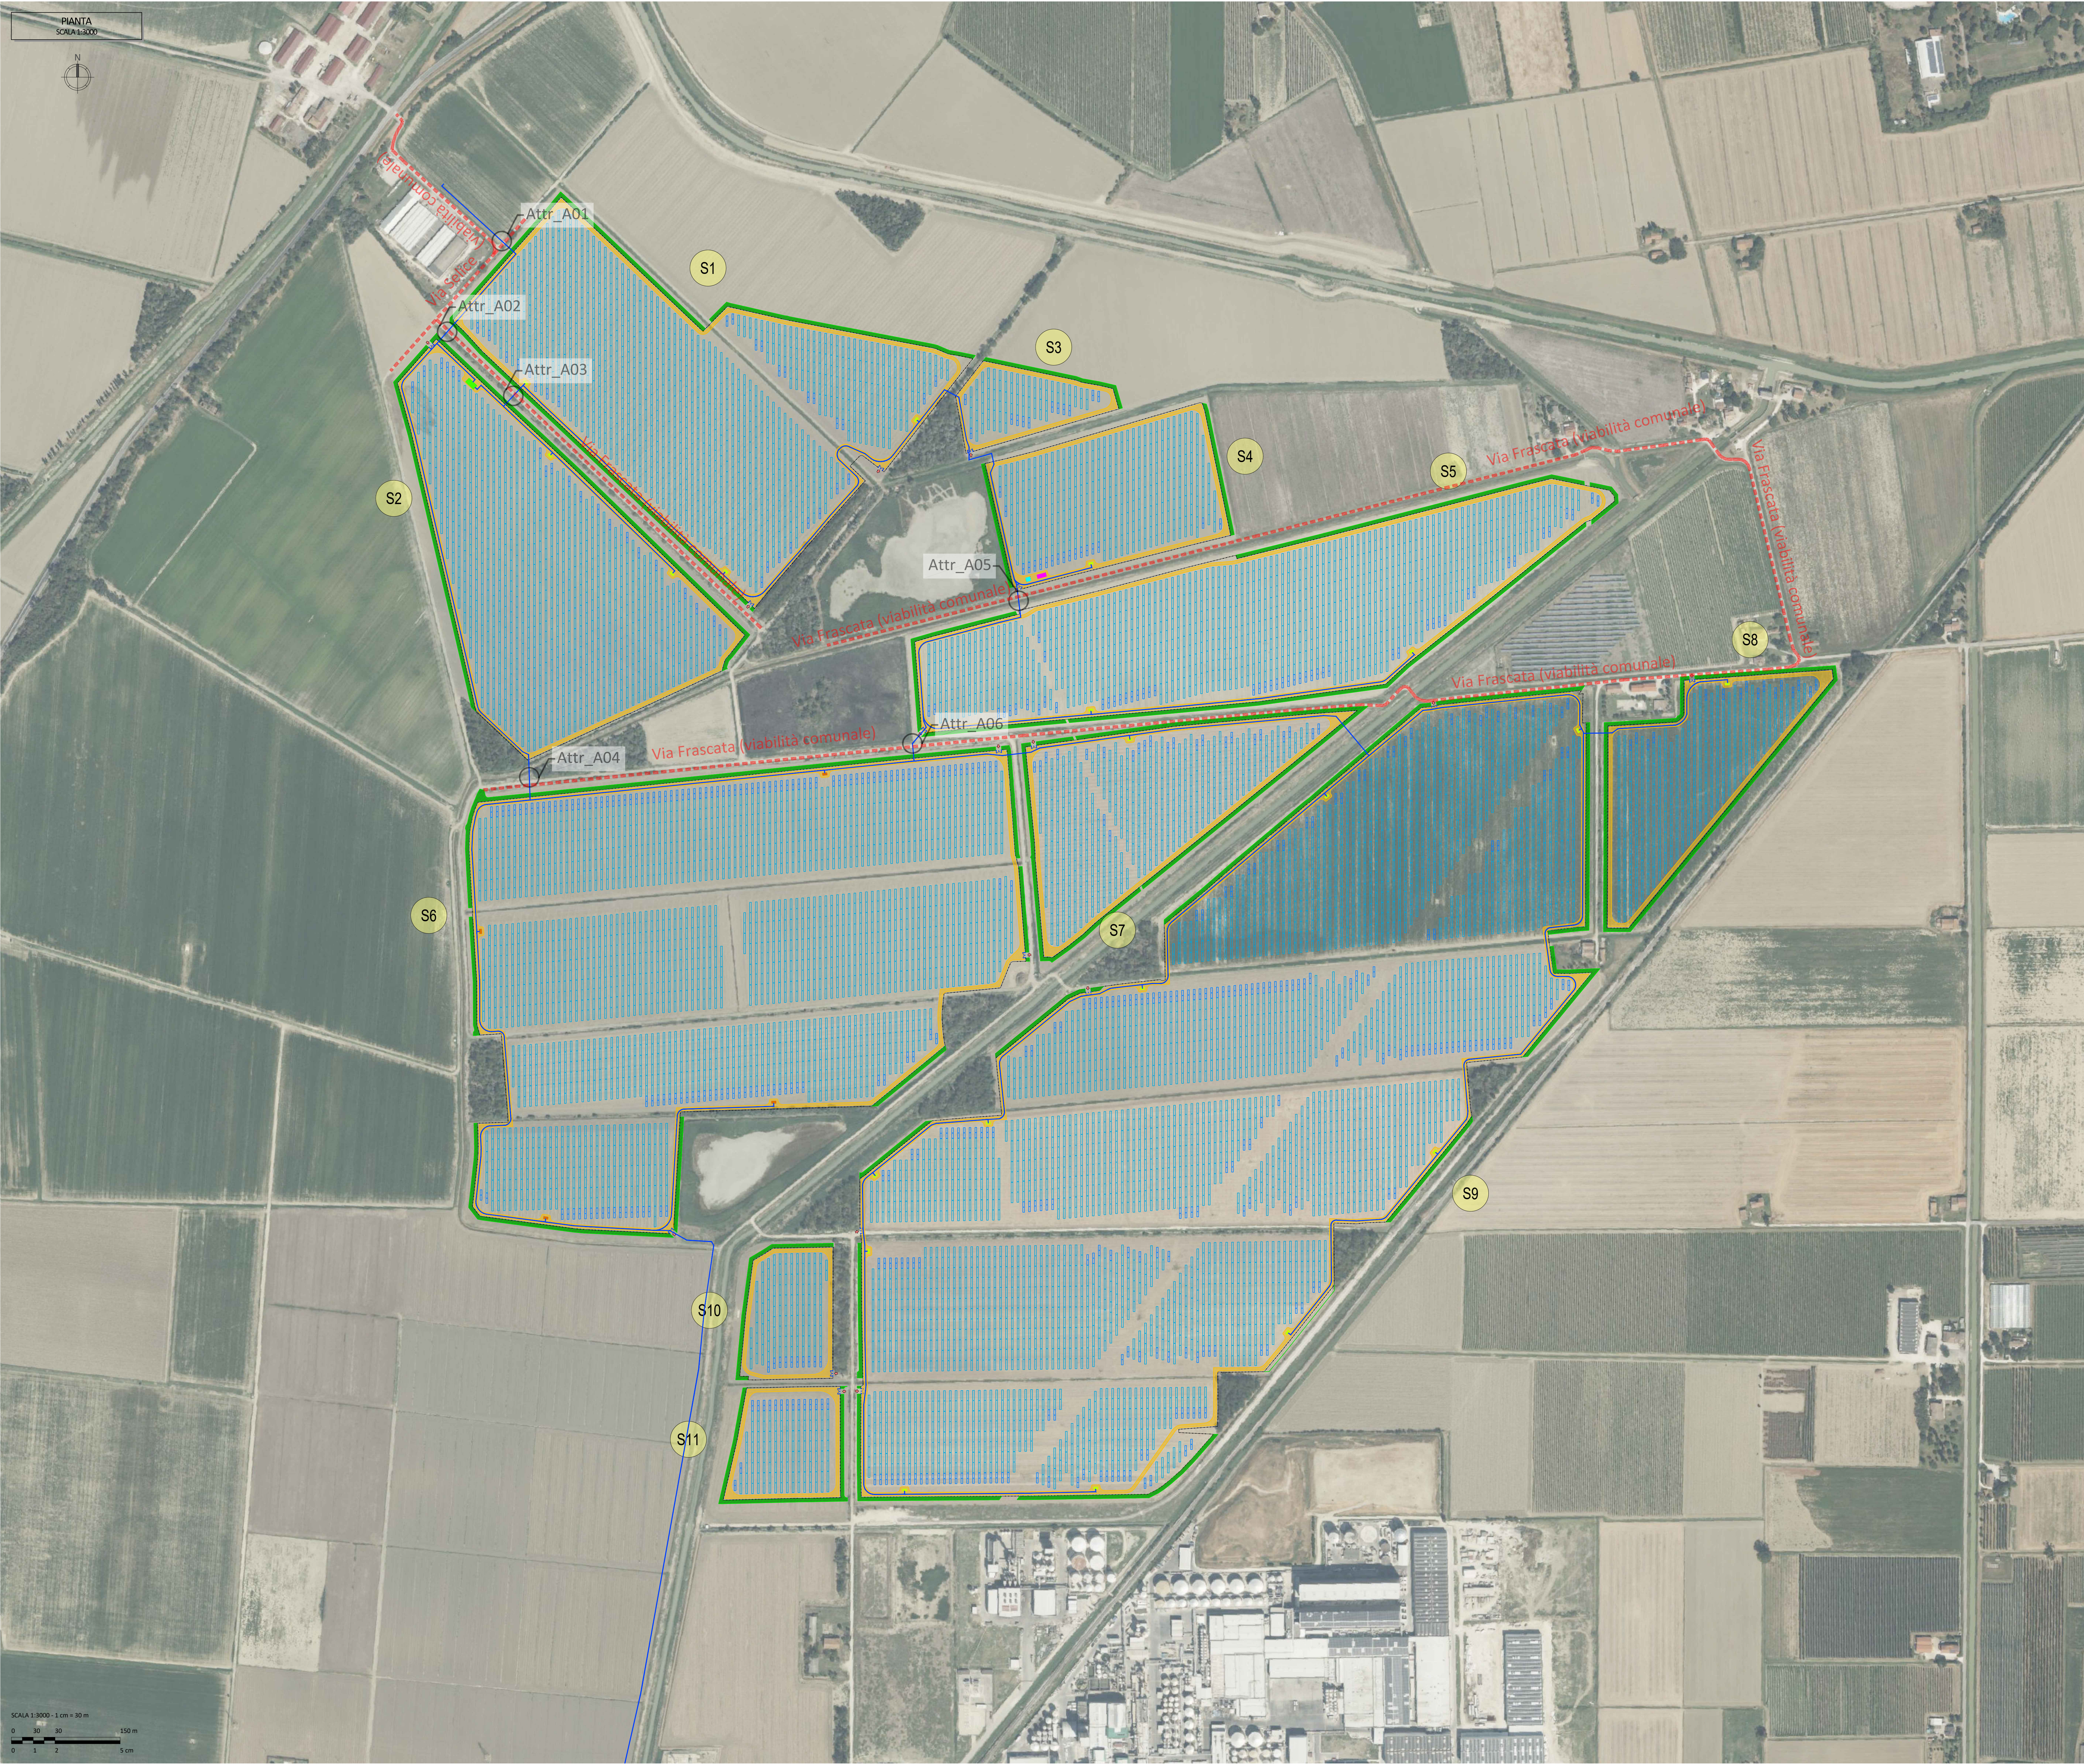

SCALA 1:25000 - 1 cm = 0.25 km

0 0.25 0.5 1.25 km

0 1 2 5 cm

LEGENDA

- RECINZIONE IN PROGETTO
- ACCESSO AREA IMPIANTO
- VIABILITÀ DI PROGETTO (LARGHEZZA 4 m)
- FASCIA DI MITIGAZIONE (LARGHEZZA 5 m)
- STRUTTURA TRACKER1x24 MODULI
- STRUTTURA TRACKER1x12 MODULI

CABINATI

- LOCALE GUARDIANIA E CONTROLLO ACCESSI
- MAGAZZINO
- CABINE DI CAMPO 3200 KVA
- CABINE DI CAMPO 4480 KVA
- CABINA DI SMISTAMENTO

- CAVIDOTTO INTERCONNESSIONE MT
- ATTRAVERSAMENTI SU VIABILITÀ COMUNALE
- Attr_xx

L. Lo Presti	C. Pluchino		0	07/2026
REDATTO	APPROVATO	DESCRIZIONE	REV.	DATA

OX2

MA



LUGLIO 2026
OX2 ITALY SPV 2 S.r.l.
IMPIANTO AGRIVOLTAICO COLLEGATO ALLA RTN
POTENZA NOMINALE 167,06 MW
COMUNE DI CONSELICE (RA)

Montana

TAVOLA NUMERO R45_T01
SCALA 1:3000
PLANIMETRIA OCCUPAZIONE SUOLO
COMUNE DI CONSELICE

Progettista
Corrado Pluchino / Ord. Ing. Prov. Mi n. A27174

Coordinamento
Carlotta Di Mari


Codice elaborato

3342_6952_CNS_R45_T01_REV0_PLANIMETRIA OCCUPAZIONE SUOLO COMUNE DI CONSELICE

Montana S.p.A.
Via Angelo Carlo Ferrari 6, 20143 Milano
Tel. +39 02 54 13 81 73 | Fax. +39 02 54 12 98 90
Milano Sede Certificata ISO 1 | Brescia | Palermo | Cagliari | Roma | Siracusa

C.F. e P. IVA 10414270156
Cap.Soc. 600.000,00 €
www.montanabene.it

È VIETATA LA RIPRODUZIONE DI QUESTO DOCUMENTO SENZA PREVENTIVA AUTORIZZAZIONE SCRITTA DELLA MONTANA SPA

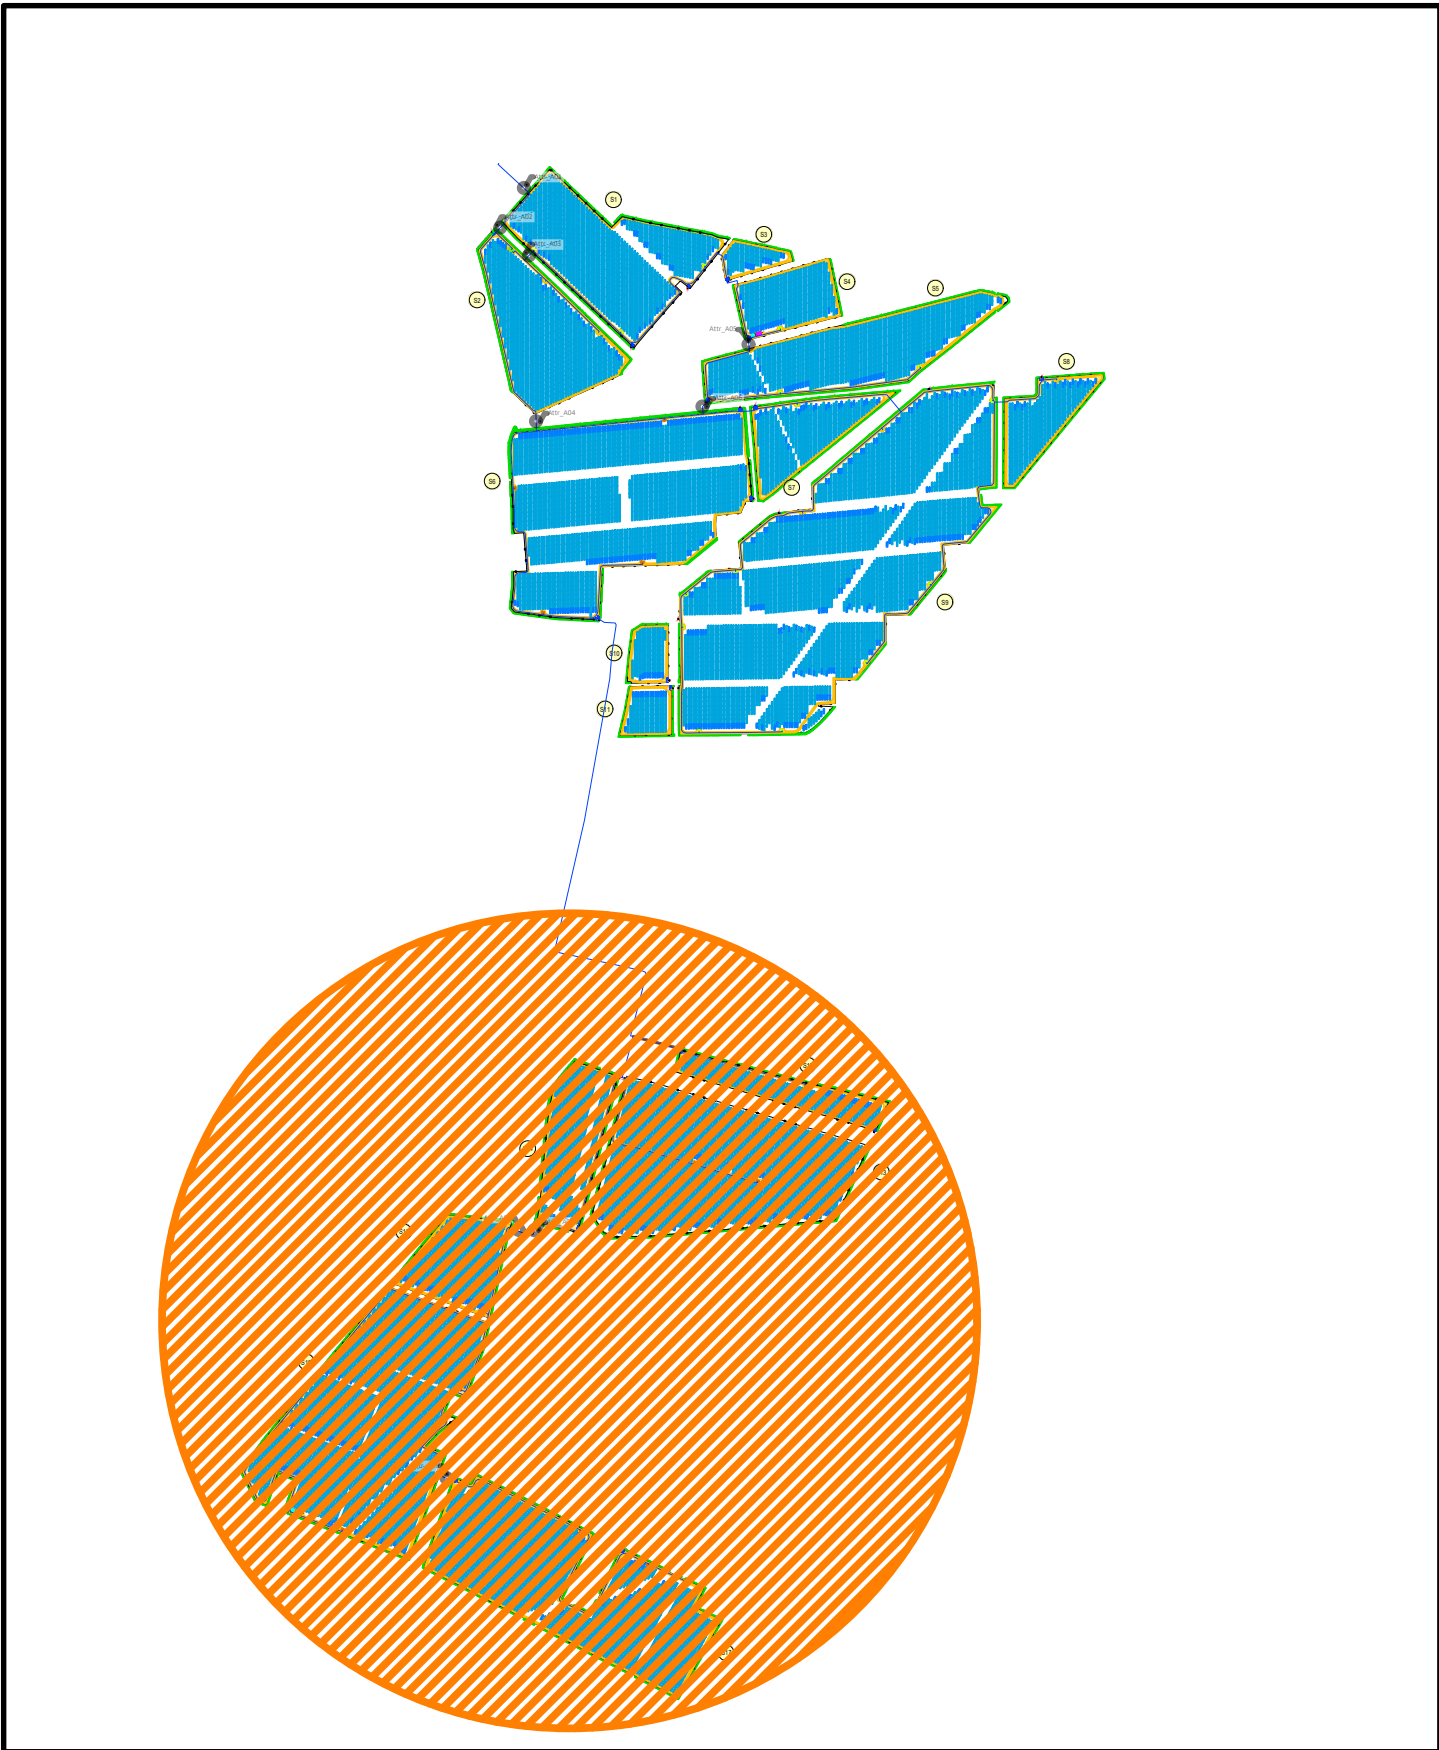

SCALA 1:25000 - 1 cm = 0.25 km

0 0.25 0.5 1.25 km

0 1 2 5 cm

LEGENDA

- RECINZIONE IN PROGETTO
- ACCESSO AREA IMPIANTO
- VIABILITÀ DI PROGETTO (LARGHEZZA 4 m)
- FASCIA DI MITIGAZIONE (LARGHEZZA 5 m)
- STRUTTURA TRACKER1x24 MODULI
- STRUTTURA TRACKER1x12 MODULI

CABINATI

- LOCALE GUARDIANA E CONTROLLO ACCESSI
- MAGAZZINO
- CABINE DI CAMPO 3200 kVA
- CABINE DI CAMPO 4480 kVA
- CABINA DI SMISTAMENTO

- CAVIDOTTO INTERCONNESSIONE MT
- ATTRaversamenti su Viabilità 'COMUNALE
- Attr_xx

REDAITTO	APPROVATO	DESCRIZIONE	REV.	DATA
Llo Presti	C. Pluchino		0	07/2026

OX2

MA



LUGLIO 2026
OX2 ITALY SPV 2 S.r.l.
IMPIANTO AGRIVOLTAICO COLLEGATO ALLA RTN
POTENZA NOMINALE 167,06 MW
COMUNE DI CONSELICE (RA)

Montana

TAVOLA NUMERO R45_T01
SCALA 1:5000
PLANIMETRIA OCCUPAZIONE SUOLO
COMUNE DI CONSELICE

Progettista
Corrado Pluchino / Ord. Ing. Prov. Mi n. A27174

Coordinamento
Carlotta Di Mari

Codice elaborato
3342_6952_CNS_R45_T01_REV0_PLANIMETRIA OCCUPAZIONE SUOLO COMUNE DI CONSELICE

Montana S.p.A.
Via Angelo Carlo Ferrari 6, 20143 Milano
Tel. +39 02 54 13 81 73 | Fax. +39 02 54 12 98 90
Milano Sede Certificata ISO | Brescia | Palermo | Cagliari | Roma | Siracusa

C.F. e P.IVA 10414270156
Cap.Soc. 600.000,00 €
www.montanabene.it

È VIETATA LA RIPRODUZIONE DI QUESTO DOCUMENTO SENZA PREVENTIVA AUTORIZZAZIONE SCRITTA DELLA MONTANA SPA