


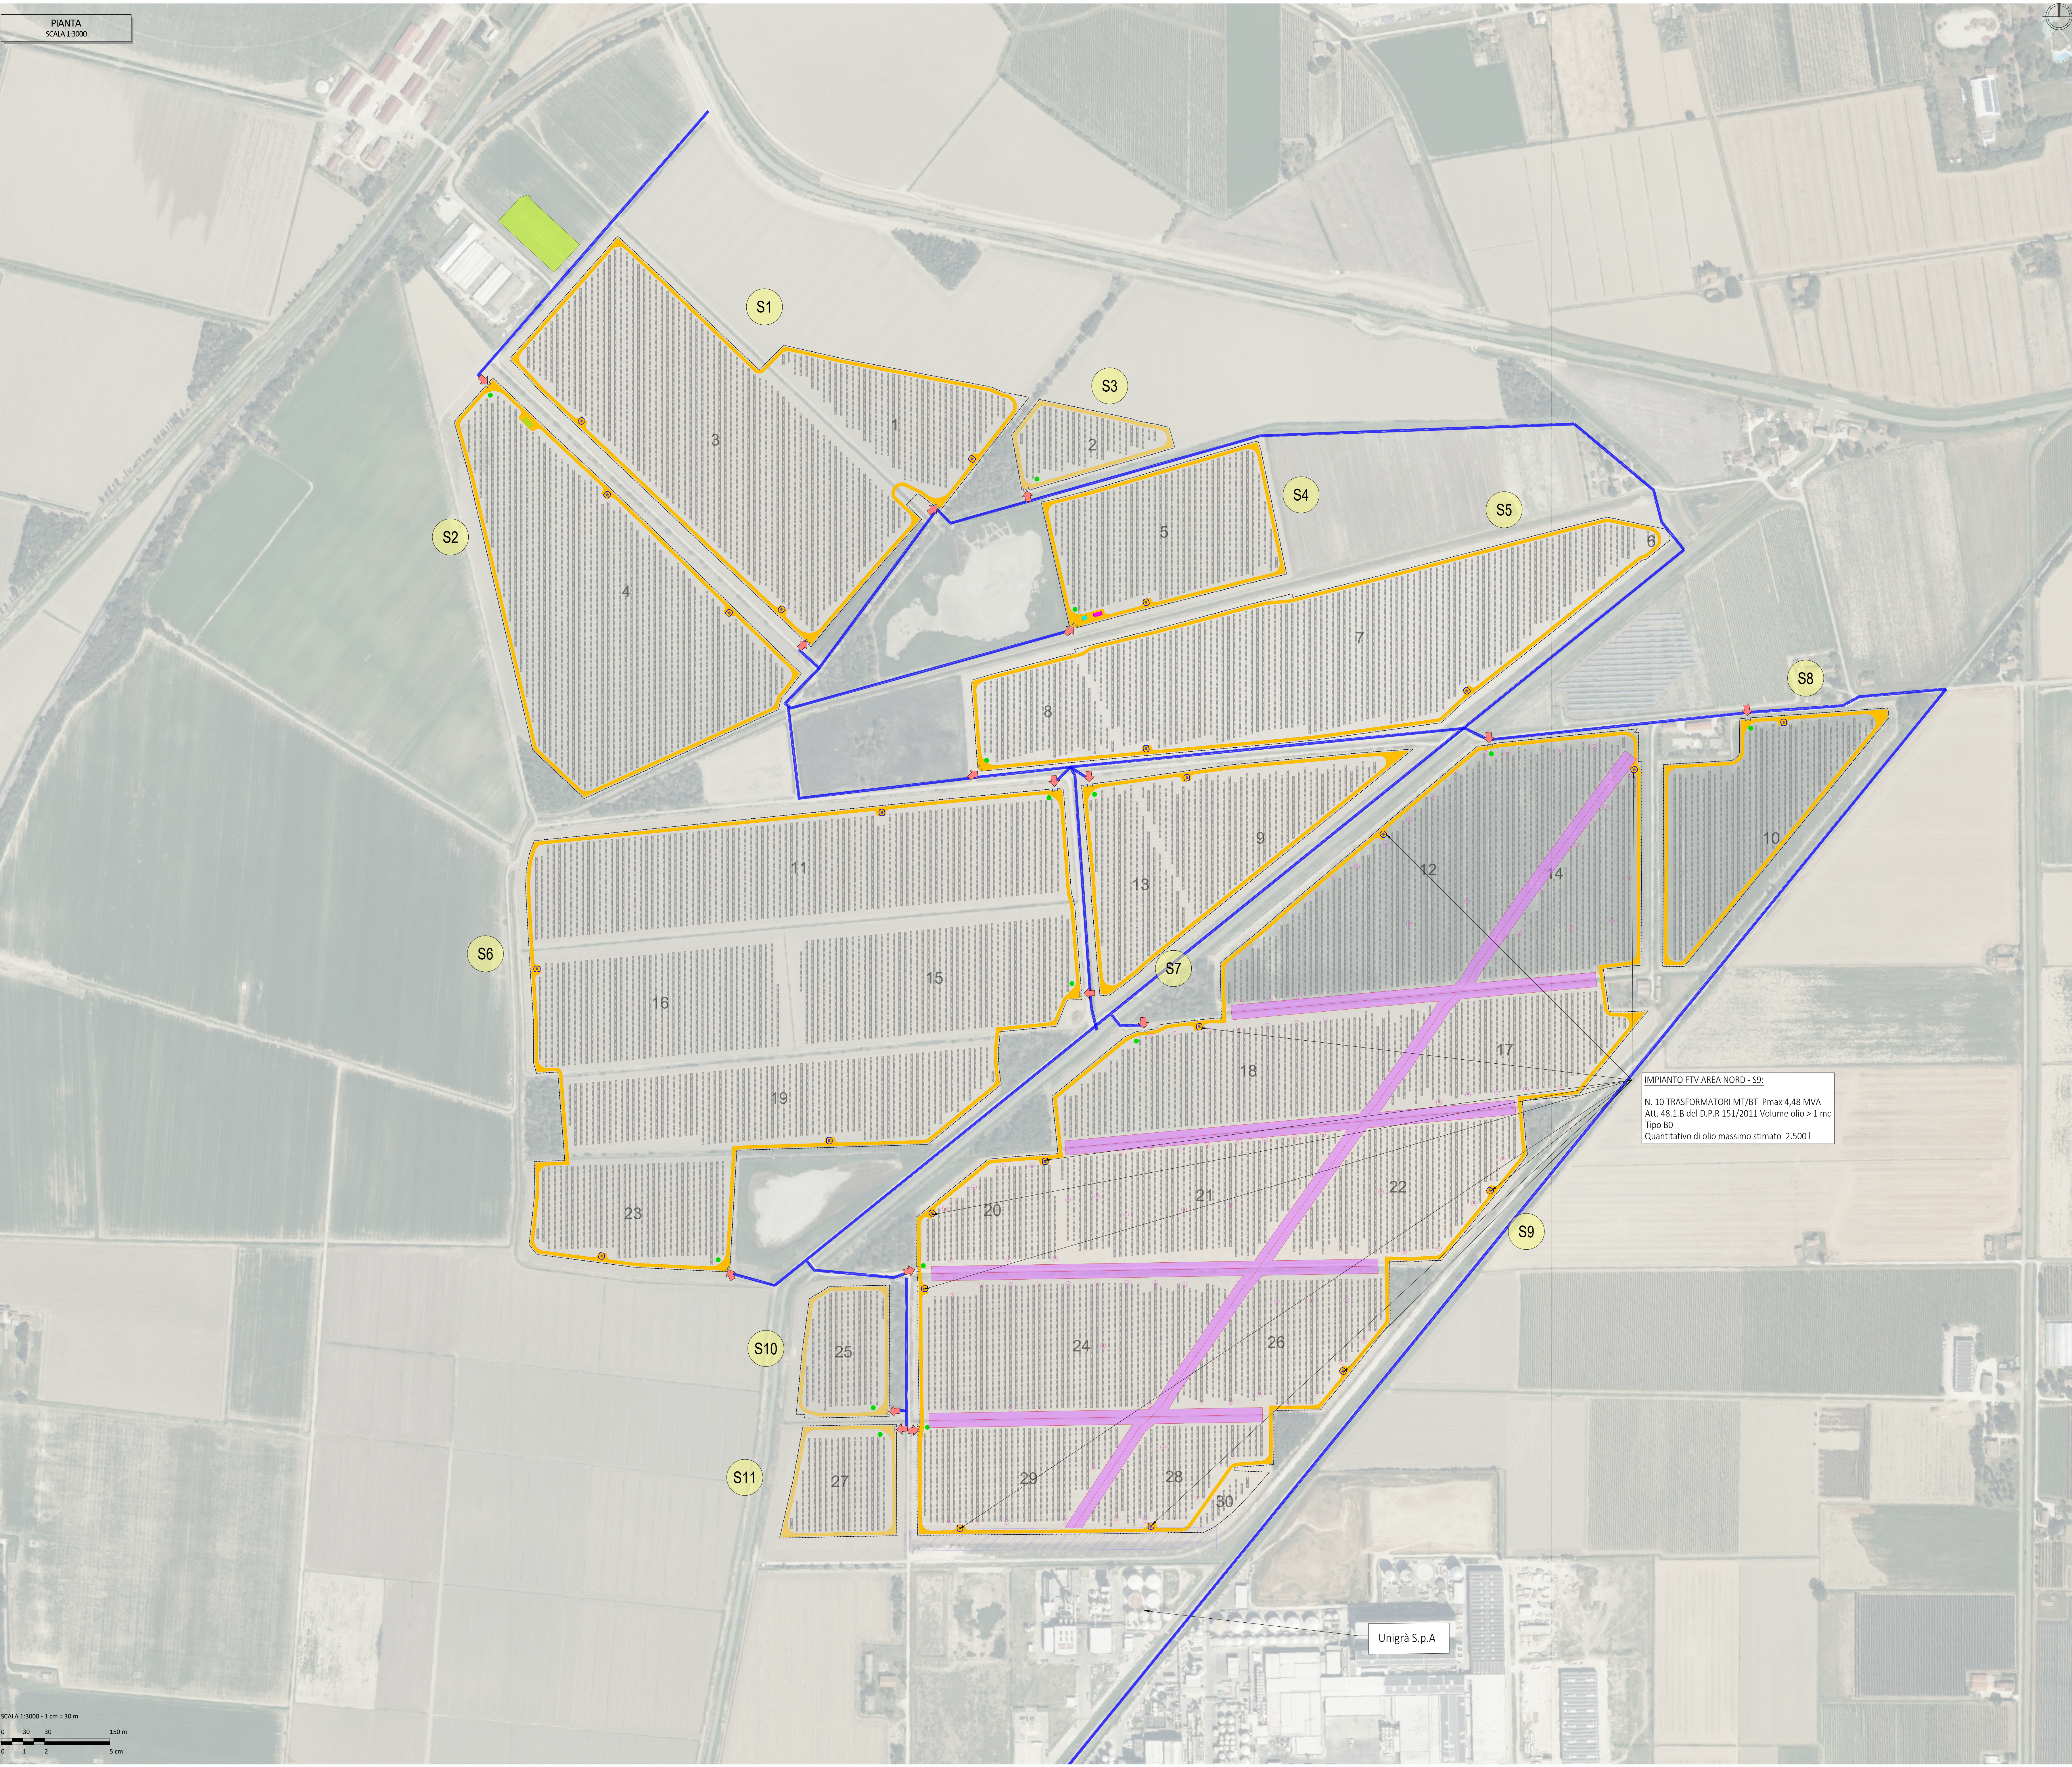

- LEGENDA
- RECINZIONE IN PROGETTO
 - ACCESSO AREA IMPIANTO
 - VIABILITÀ DI PROGETTO (LARGHEZZA 4 m)
 - VIABILITÀ MEZZI DI SOCCORSO (LARGHEZZA 4 m)
 - FASCE TRA MACROAREE FV (LARGHEZZA 20 m)
 - FASCIA PERIMETRALE ESTERNA SUD (LARGHEZZA 30 m)
 - INVERTER (BUFFER AREALE DI 3 m)
 - STRUTTURA TRACKER1x24 MODULI
 - STRUTTURA TRACKER1x12 MODULI
 - VIABILITÀ ESTERNA MEZZI DI SOCCORSO
- CABINATI
- LOCALE GUARDIANIA E CONTROLLO ACCESSI
 - MAGAZZINO
 - CABINE DI CAMPO
 - CABINA DI SMISTAMENTO

IMPIANTO FTV AREA NORD - S9:
N. 10 TRASFORMATORI MT/BT Pmax 4,48 MVA
Att. 48.1.8 del D.P.R. 151/2011 Volume olio > 1 mc
Tipo 80
Quantitativo di olio massimo stimato 2.500 l

M. Piccedda	C. Pluchino		0	07/2026
REDATTO	APPROVATO	DESCRIZIONE	REV.	DATA

OX2

MA



LUGLIO 2026
OX2 ITALY SPV 2 S.r.l.
IMPIANTO AGRIVOLTAICO COLLEGATO ALLA RTN
POTENZA NOMINALE 167,06 MW
COMUNE DI CONSELICE (RA)

Montana

TAVOLA NUMERO R29_T05
SCALA 1:3000
PLANIMETRIA FASCE TAGLIAFUOCO
SEZIONE S9

Progettista
Corrado Pluchino / Ord. Ing. Prov. Mi n. A27174
Coordinamento
Carlotta Di Mari
Codice elaborato
3342_6952_CNS_R29_T05_REV0_FASCE TAGLIAFUOCO SEZIONE S9