


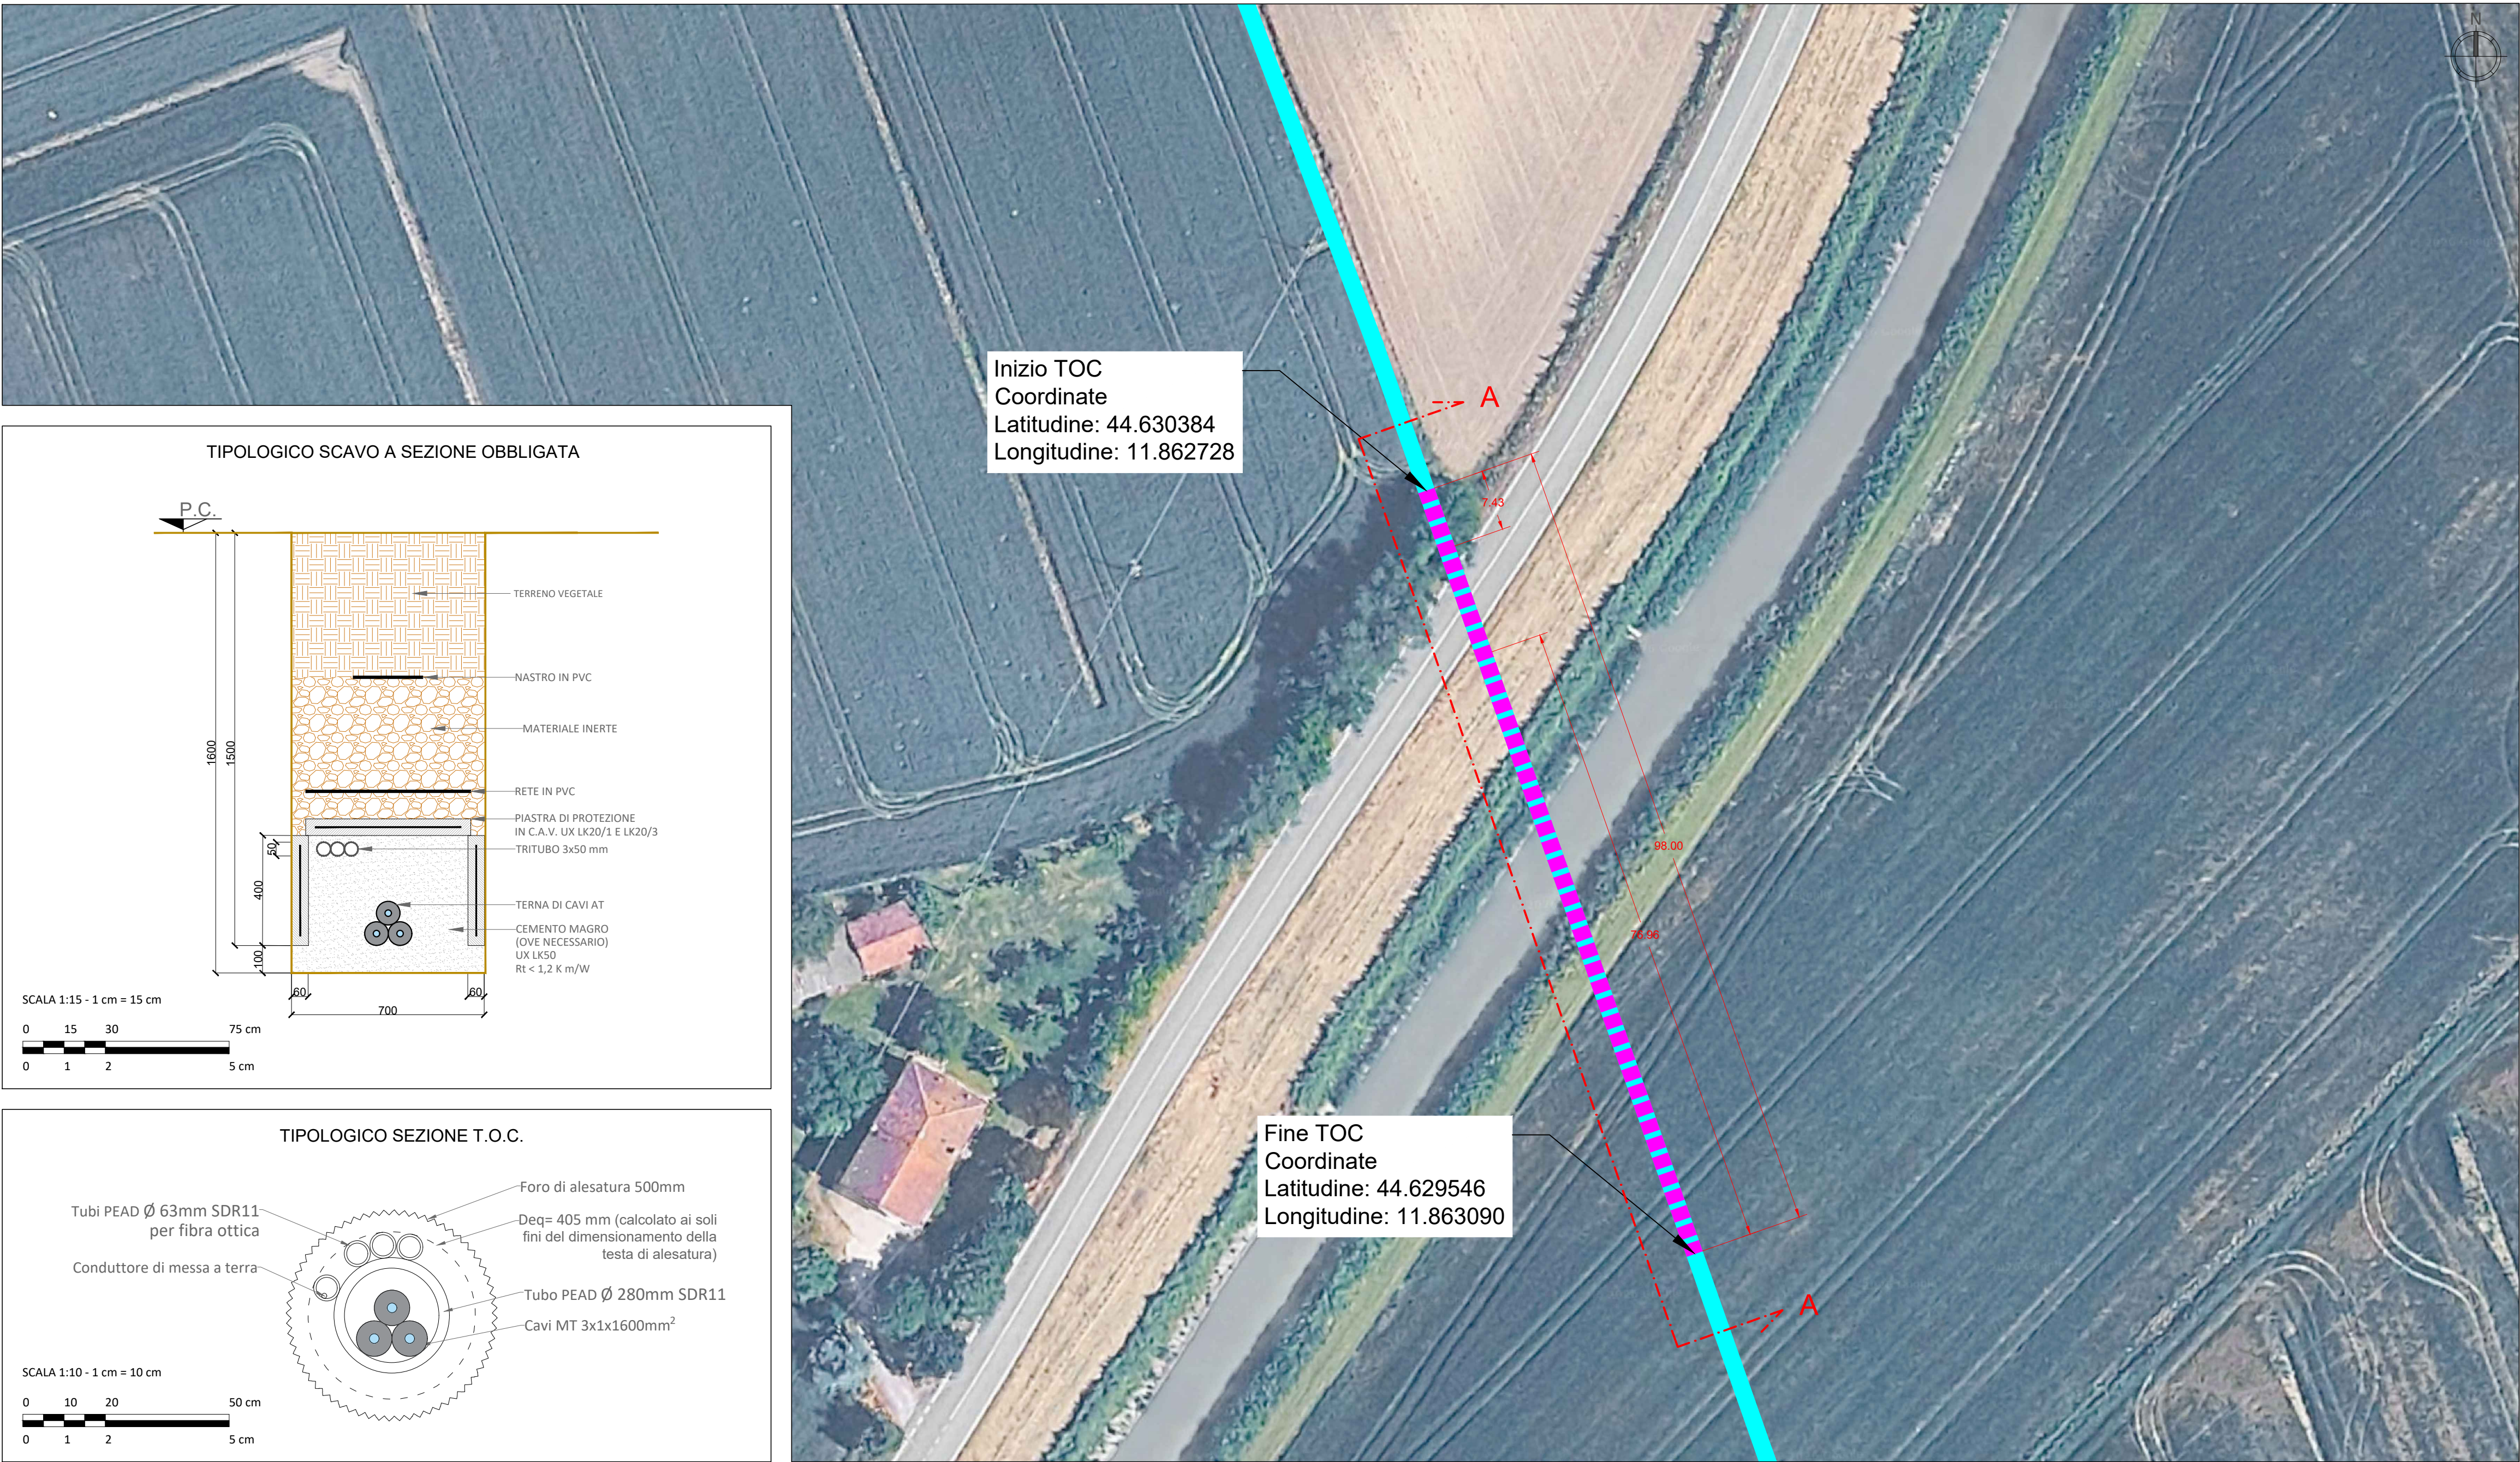

LEGENDA				
	SITO CATASTALE		SOTTOSTAZIONE ELETTRICA UTENTE	
	AREA DI INTERVENTO		PUNTO DI CONNESSIONE STAZIONE ELETTRICA - PORTOMAGGIORE	
	LINEA DI CONNESSIONE			
	T.O.C. (TRIVELLAZIONE ORIZZONTALE CONTROLLATA)			
S. Baluce	C. Pluchino	-	0	07/2026
REDATTO	APPROVATO	DESCRIZIONE	REV.	DATA

OX2

MA



LUGLIO 2026
OX2 ITALY SPV 2 S.r.l.
IMPIANTO AGRIVOLTAICO COLLEGATO ALLA RTN
POTENZA NOMINALE 167,06 MW
COMUNE DI CONSELICE (RA)

Montana

TAVOLA NUMERO R38_T01
SCALA INDICATA
PLANIMETRIA E SEZIONE ATTRAVERSAMENTO SP48

Progettista
Corrado Pluchino / Ord. Ing. Prov. MI n. A27174

Coordinamento
Carlotta Di Mari

Codice elaborato
3342_6955_CNS_R38_T01_REVO_PLANIMETRIA E SEZIONE ATTRAVERSAMENTO SP48

Montana S.p.A.
Via Angelo Carlo Fumagalli 6, 20143 Milano
Tel. +39 02 54 11 81 73 | Fax. +39 02 54 12 98 90
Milano (Sede Certificata ISO) | Brescia | Palermo | Cagliari | Roma | Siracusa

C.F. e P.IVA 10414270156
Cap.Soc. 600.000,00 €
www.montanambiente.com

È VIETATA LA RIPRODUZIONE DI QUESTO DOCUMENTO SENZA PREVENTIVA AUTORIZZAZIONE SCRITTA DELLA MONTANA SPA