

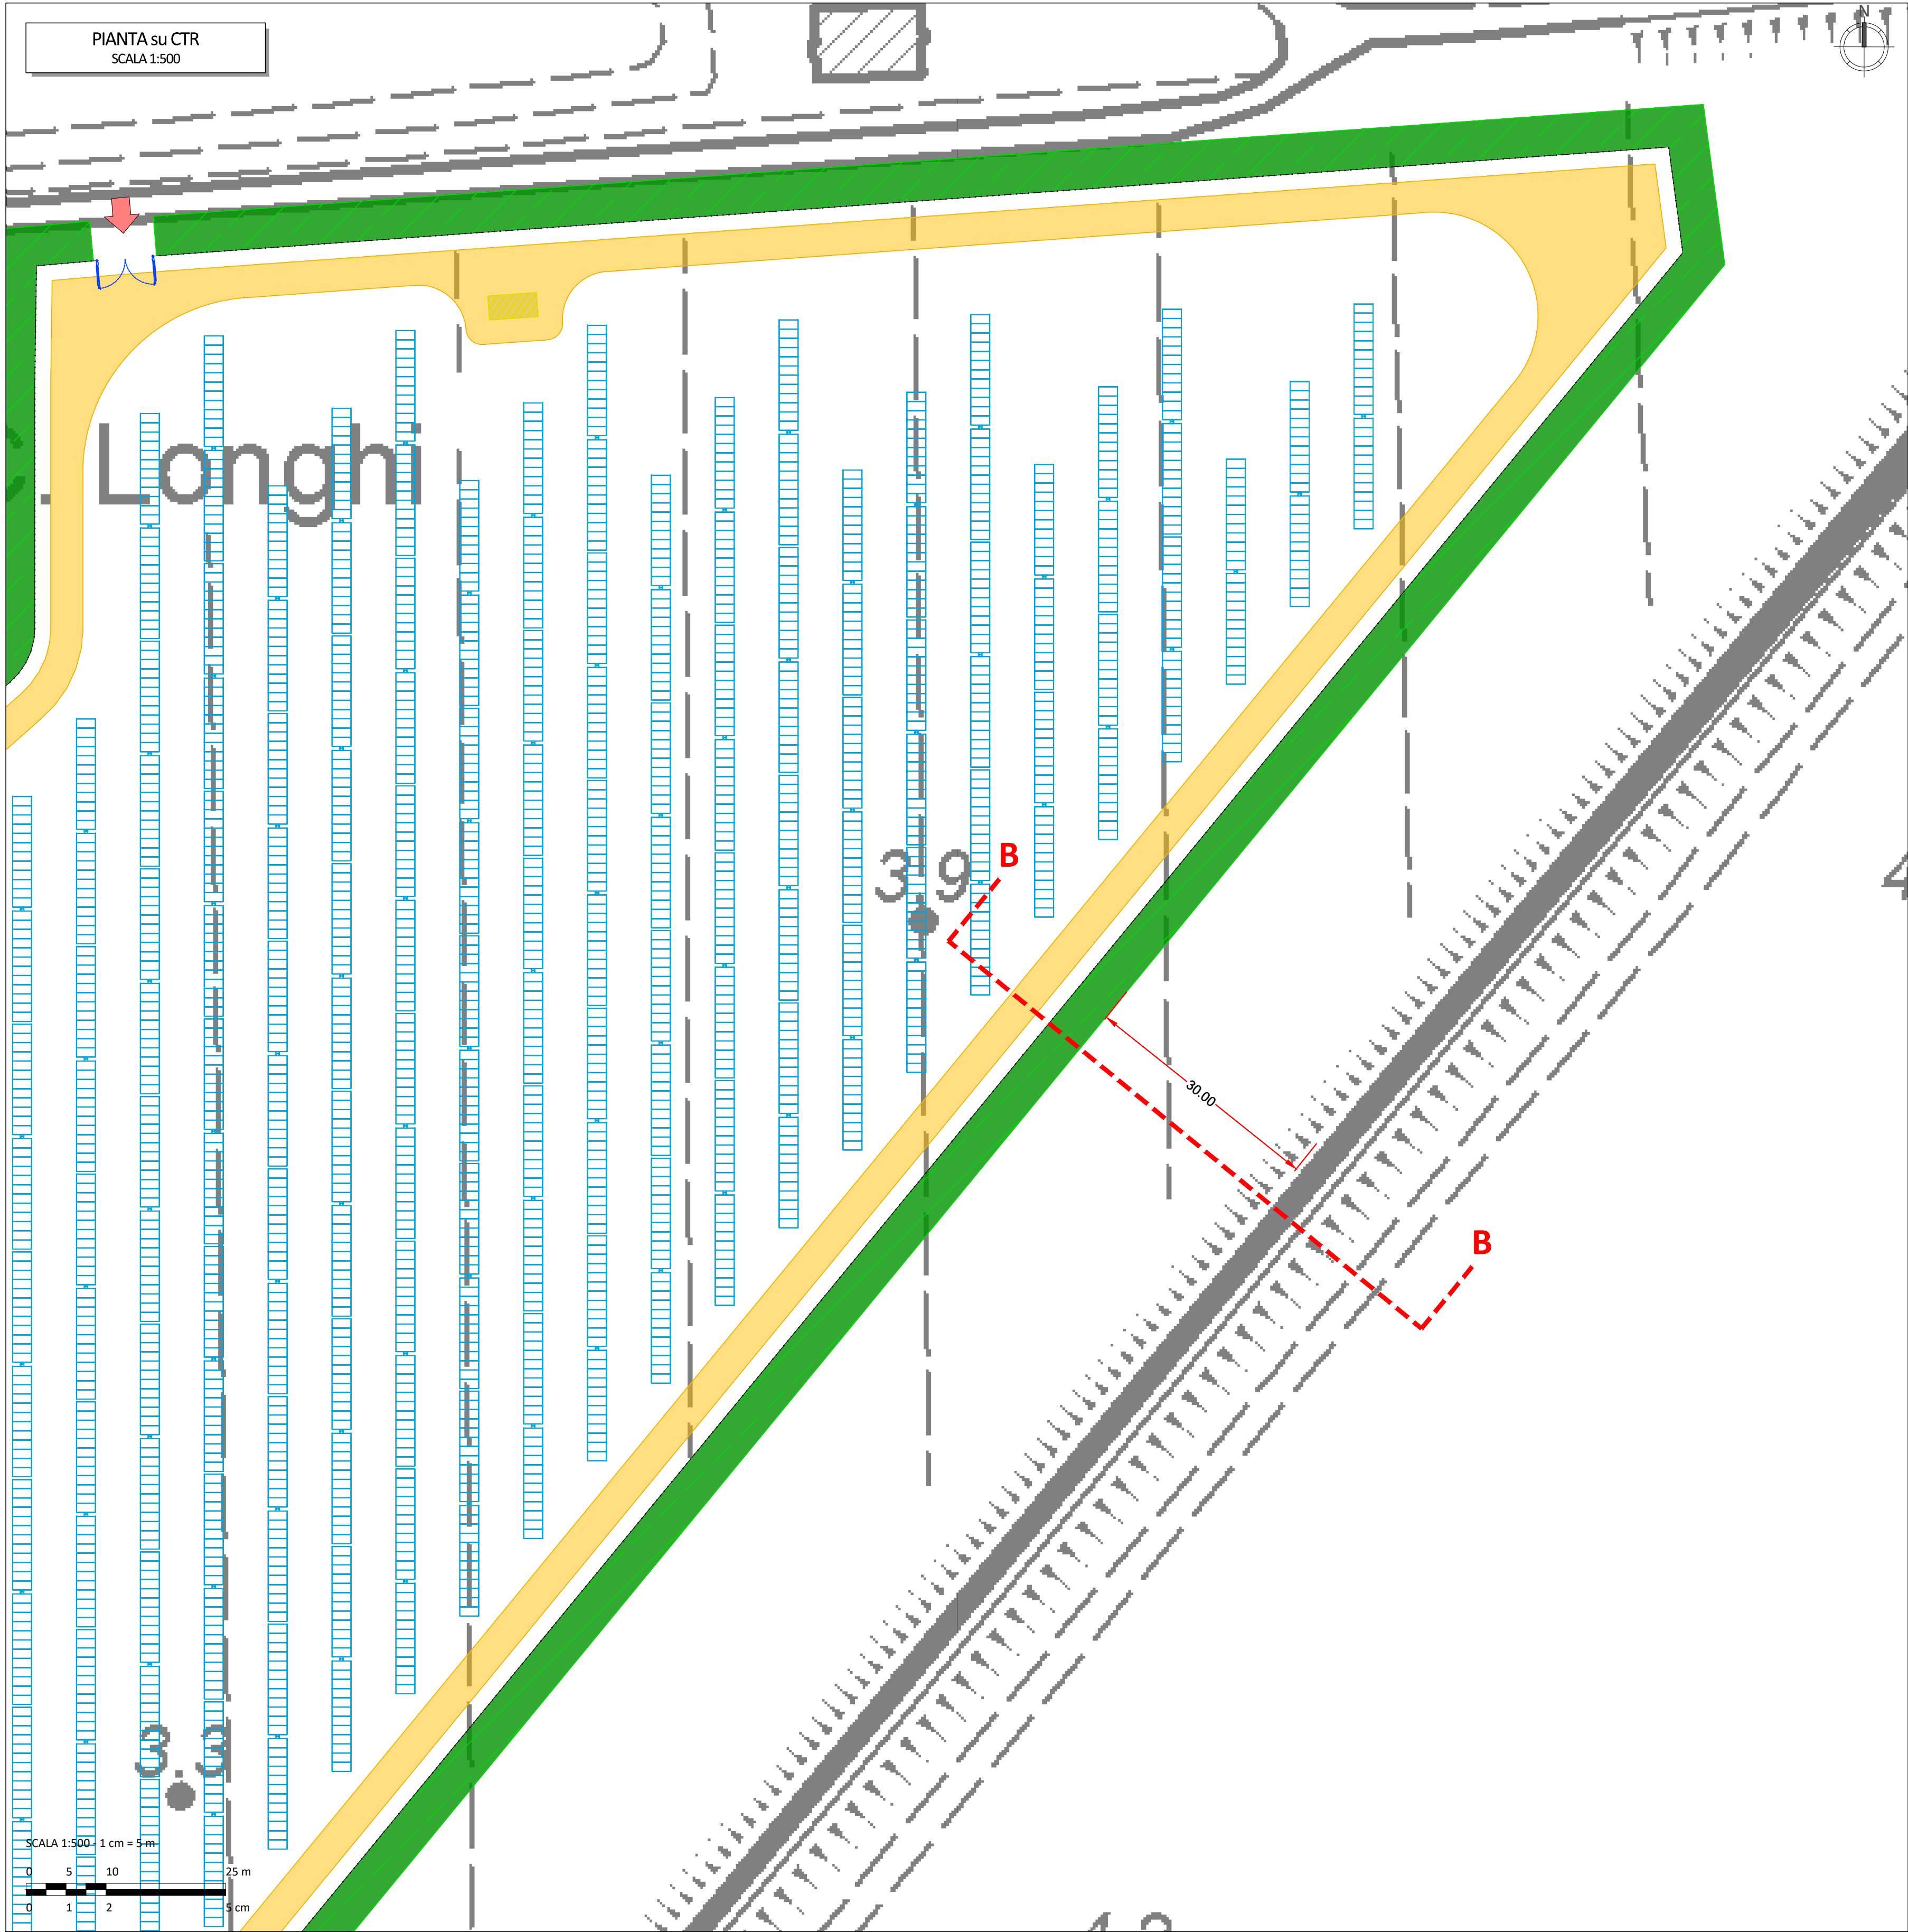


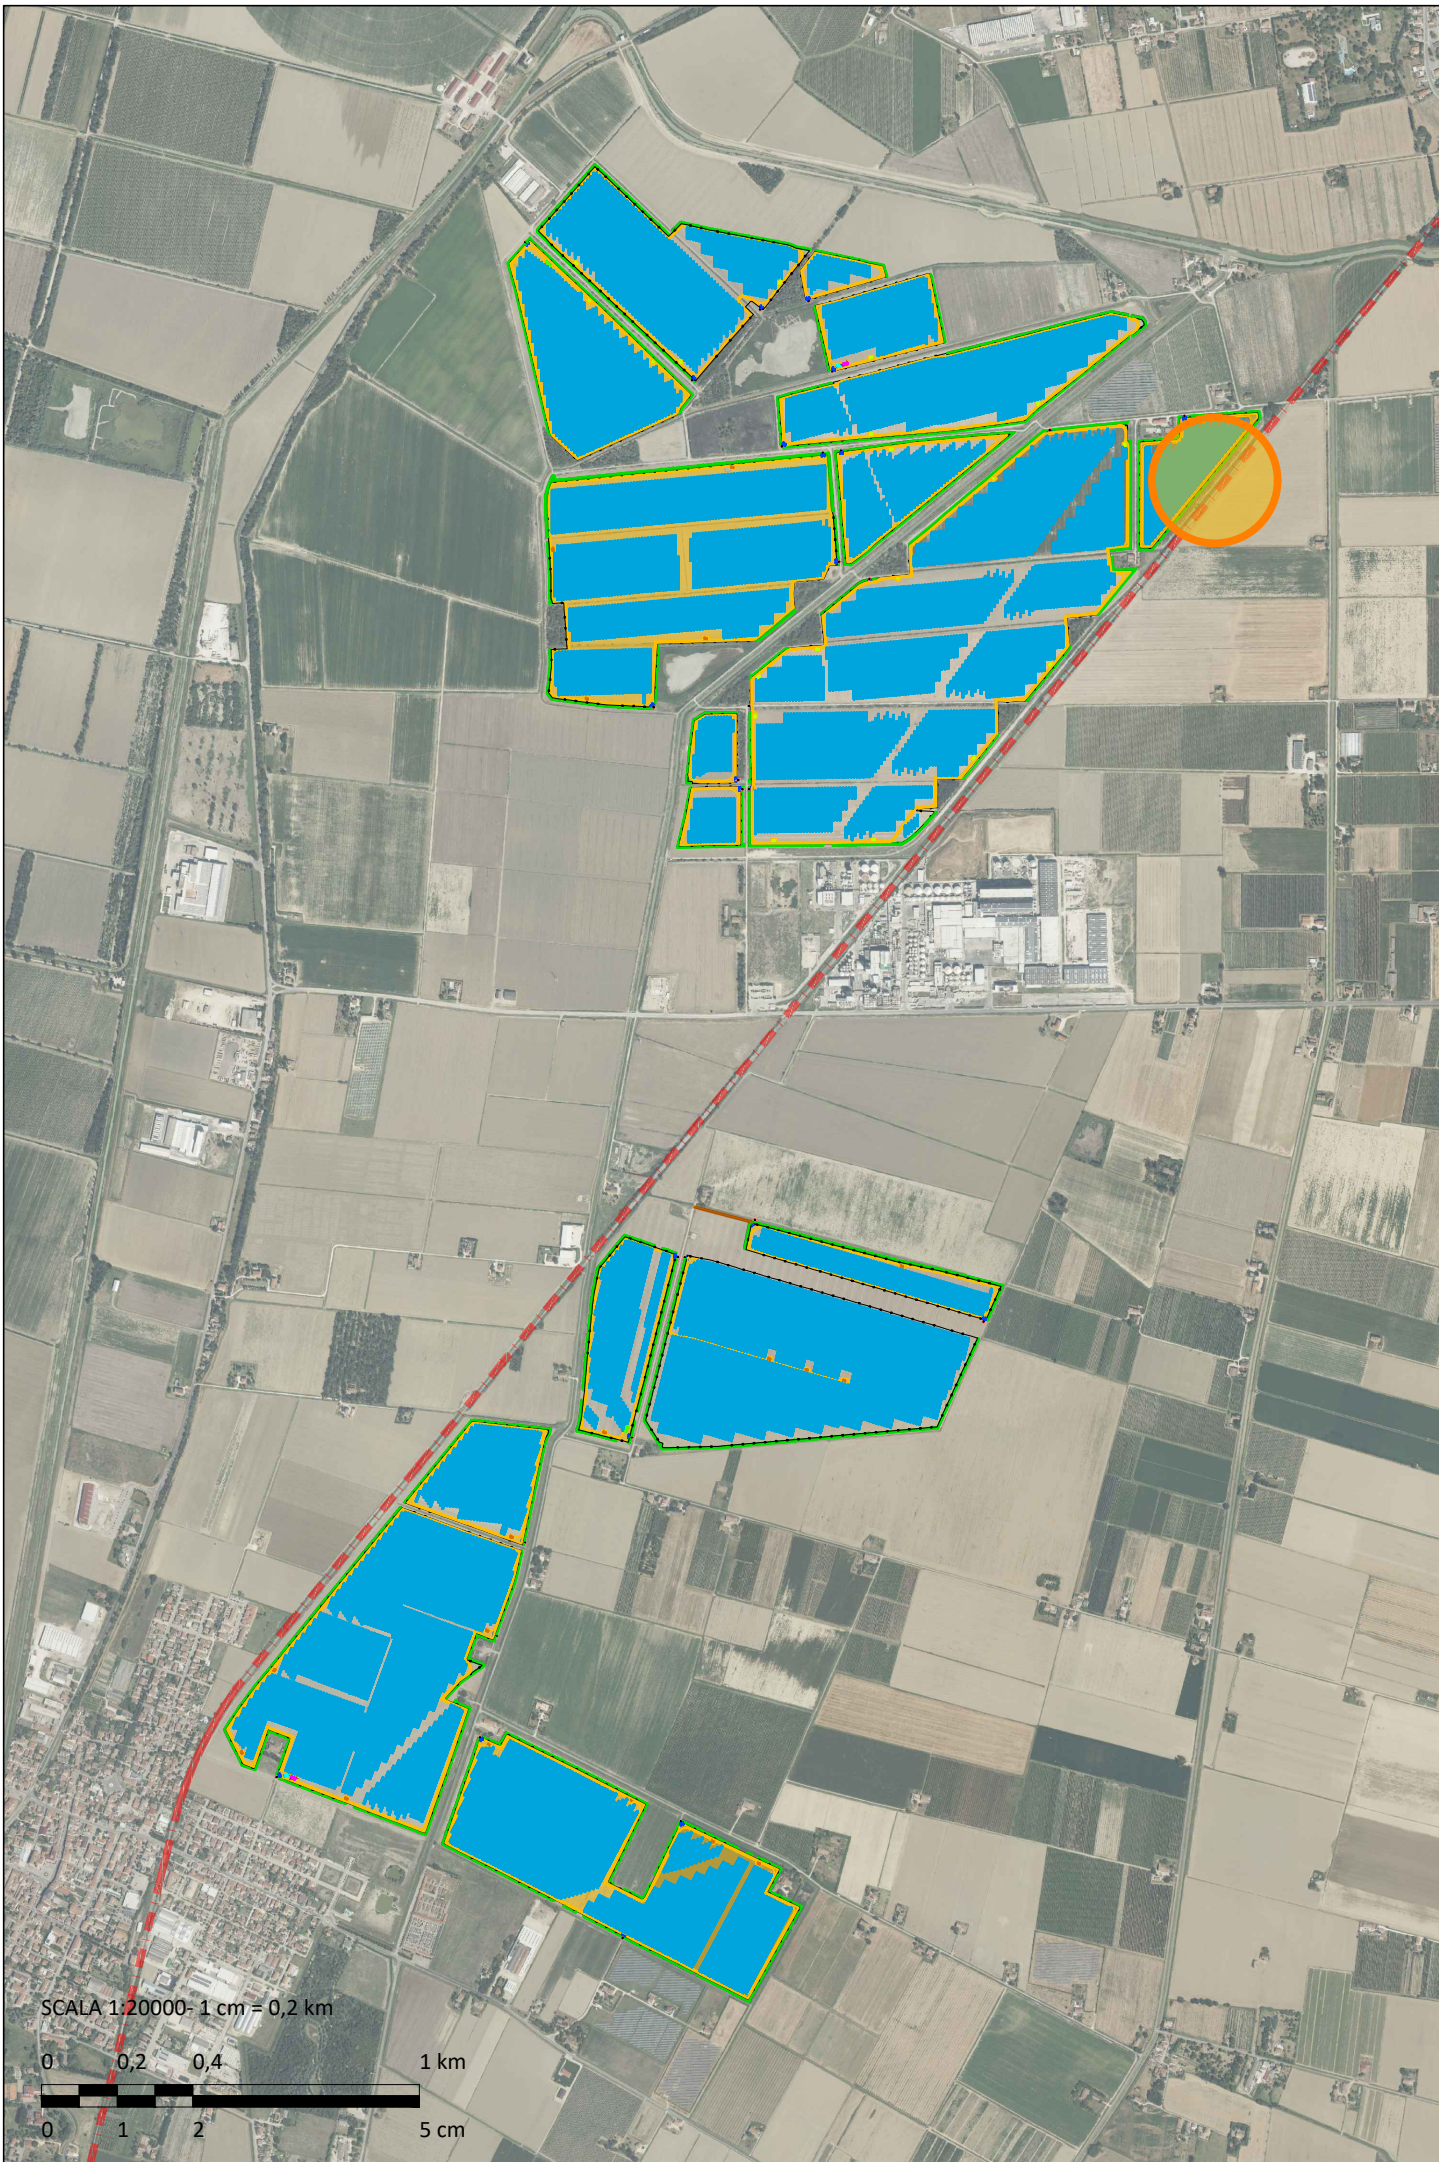

SEZIONE B - B
SCALA 1:50

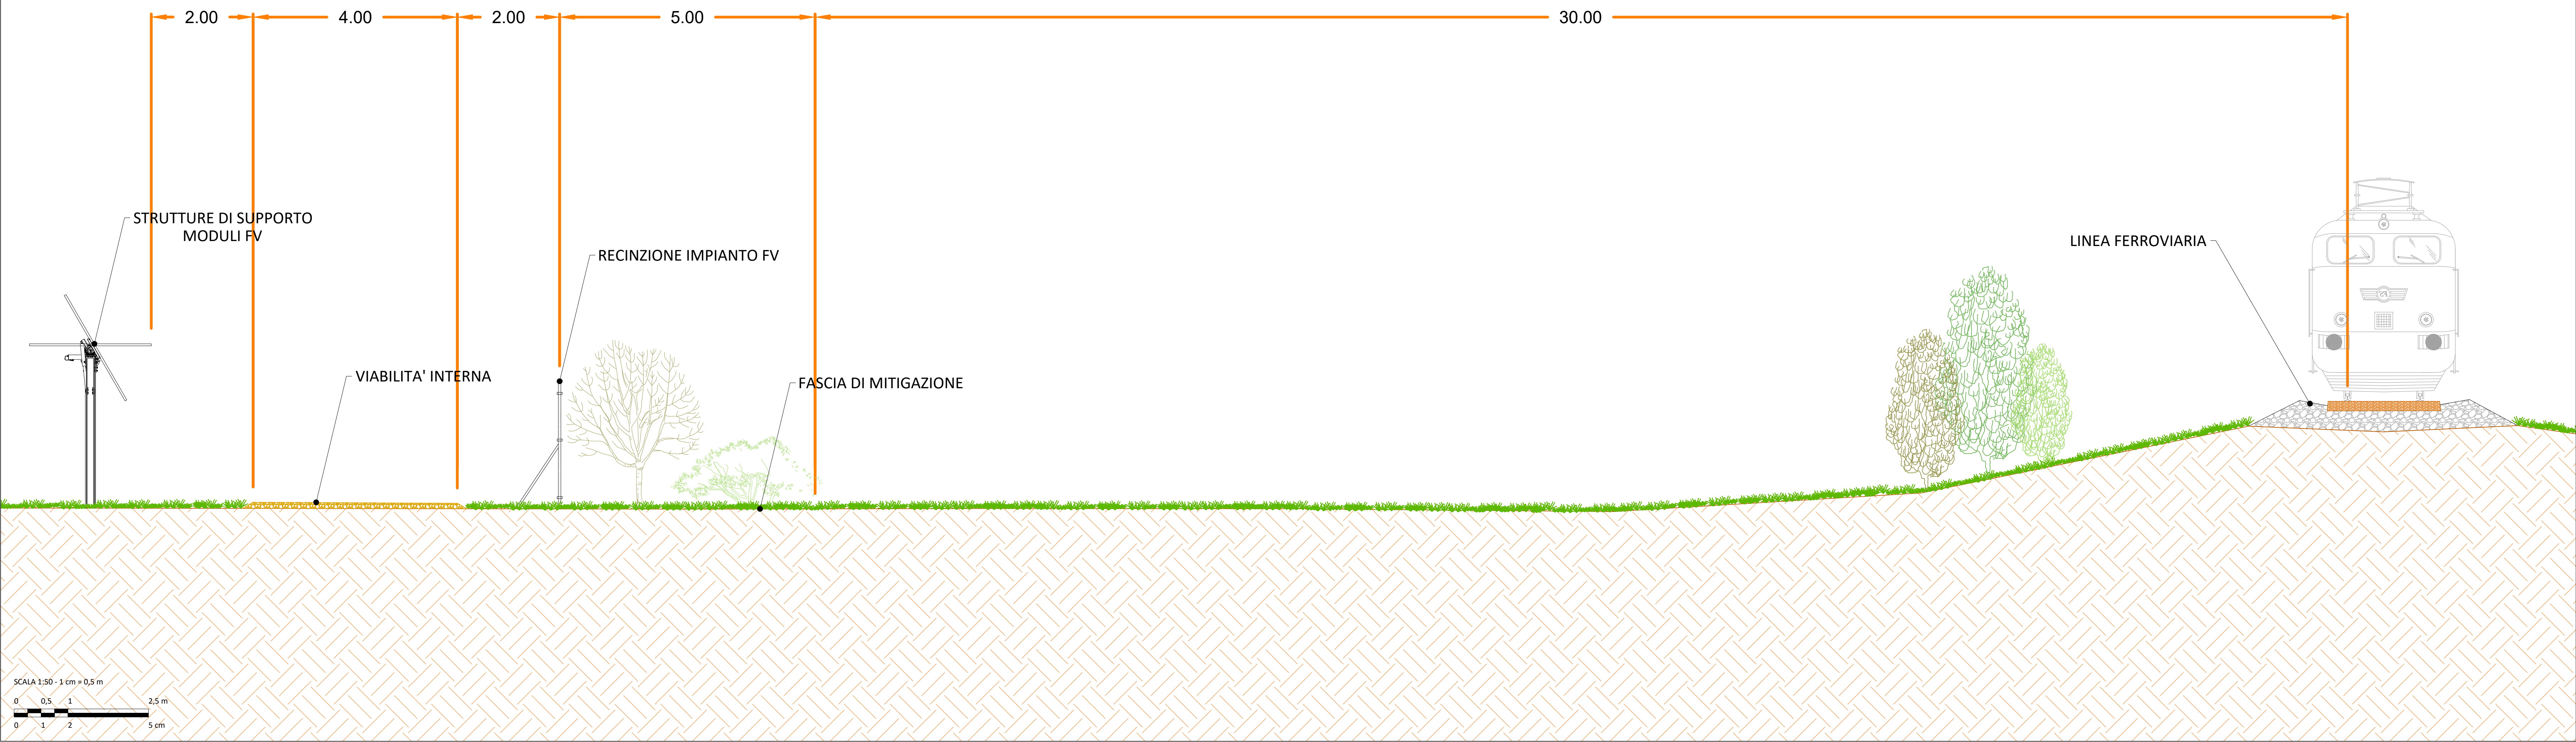

LEGENDA

--- LINEA FERROVIARIA

LEGENDA

RECINZIONE IN PROGETTO

ACCESSO AREA IMPIANTO

VIABILITÀ DI PROGETTO (LARGHEZZA 4 m)

FASCIA DI MITIGAZIONE (LARGHEZZA 5 m)

STRUTTURA TRACKER1x24 MODULI

STRUTTURA TRACKER1x12 MODULI

S. Baluce	C. Pluchino		0	07/2026
REDATTO	APPROVATO	DESCRIZIONE	REV.	DATA

OX2

MM



LUGLIO 2026
OX2 ITALY SPV 2 S.r.l.
IMPIANTO AGRIVOLTAICO COLLEGATO ALLA RTN
POTENZA NOMINALE 167,06 MW
COMUNE DI CONSELICE (RA)

Montana

TAVOLA NUMERO 21
SCALA INDICATA
PLANIMETRIE E SEZIONI LINEA FERROVIARIA

Progettista
Corrado Pluchino / Ord. Ing. Prov. Mi n. A27174



Coordinamento
Carlotta Di Mari

Codice elaborato
3342_6955_CNS_T21_REV01 PLANIMETRIE E SEZIONI LINEA FERROVIARIA

Montana S.p.A.
Via Angelo Carlo Farnaghi 6, 20143 Milano
Tel. +39 02 54 13 81 73 | Fax. +39 02 54 12 98 90
Milano (Sede Certificata ISO) | Brescia | Palermo | Cagliari | Roma | Siracusa

C.F. e P. IVA 10416270156
Cap.Soc. 600.000,00 €
www.montanabenet.com

È VIETATA LA RIPRODUZIONE DI QUESTO DOCUMENTO SENZA PREVENTIVA AUTORIZZAZIONE SCRITTA DELLA MONTANA SPA

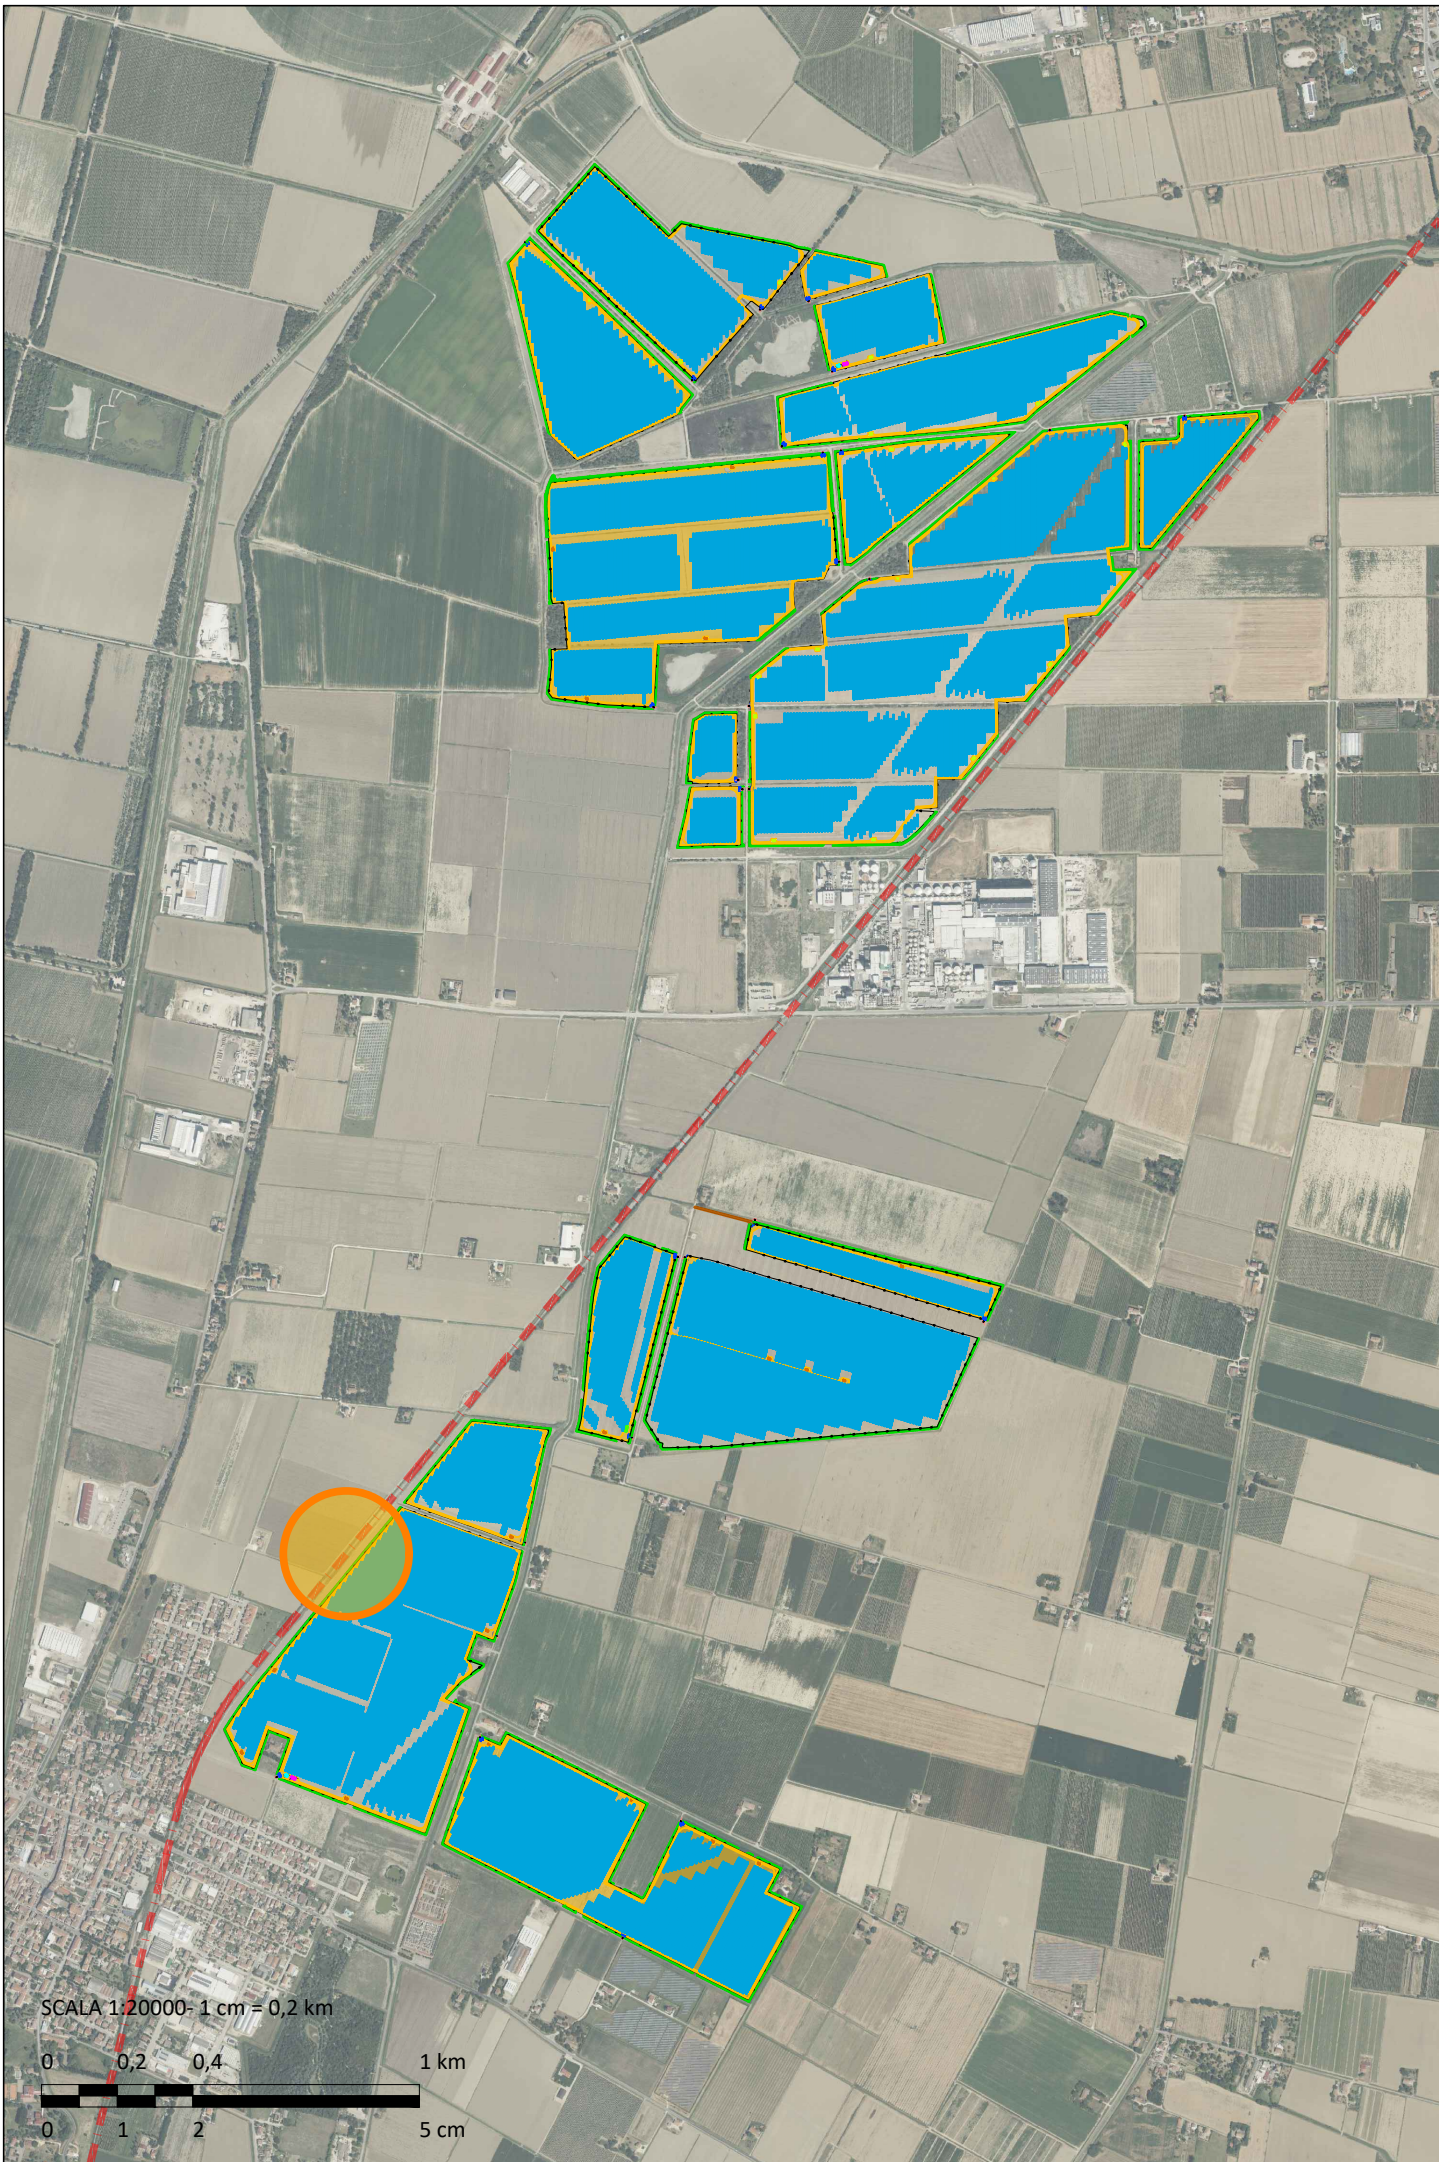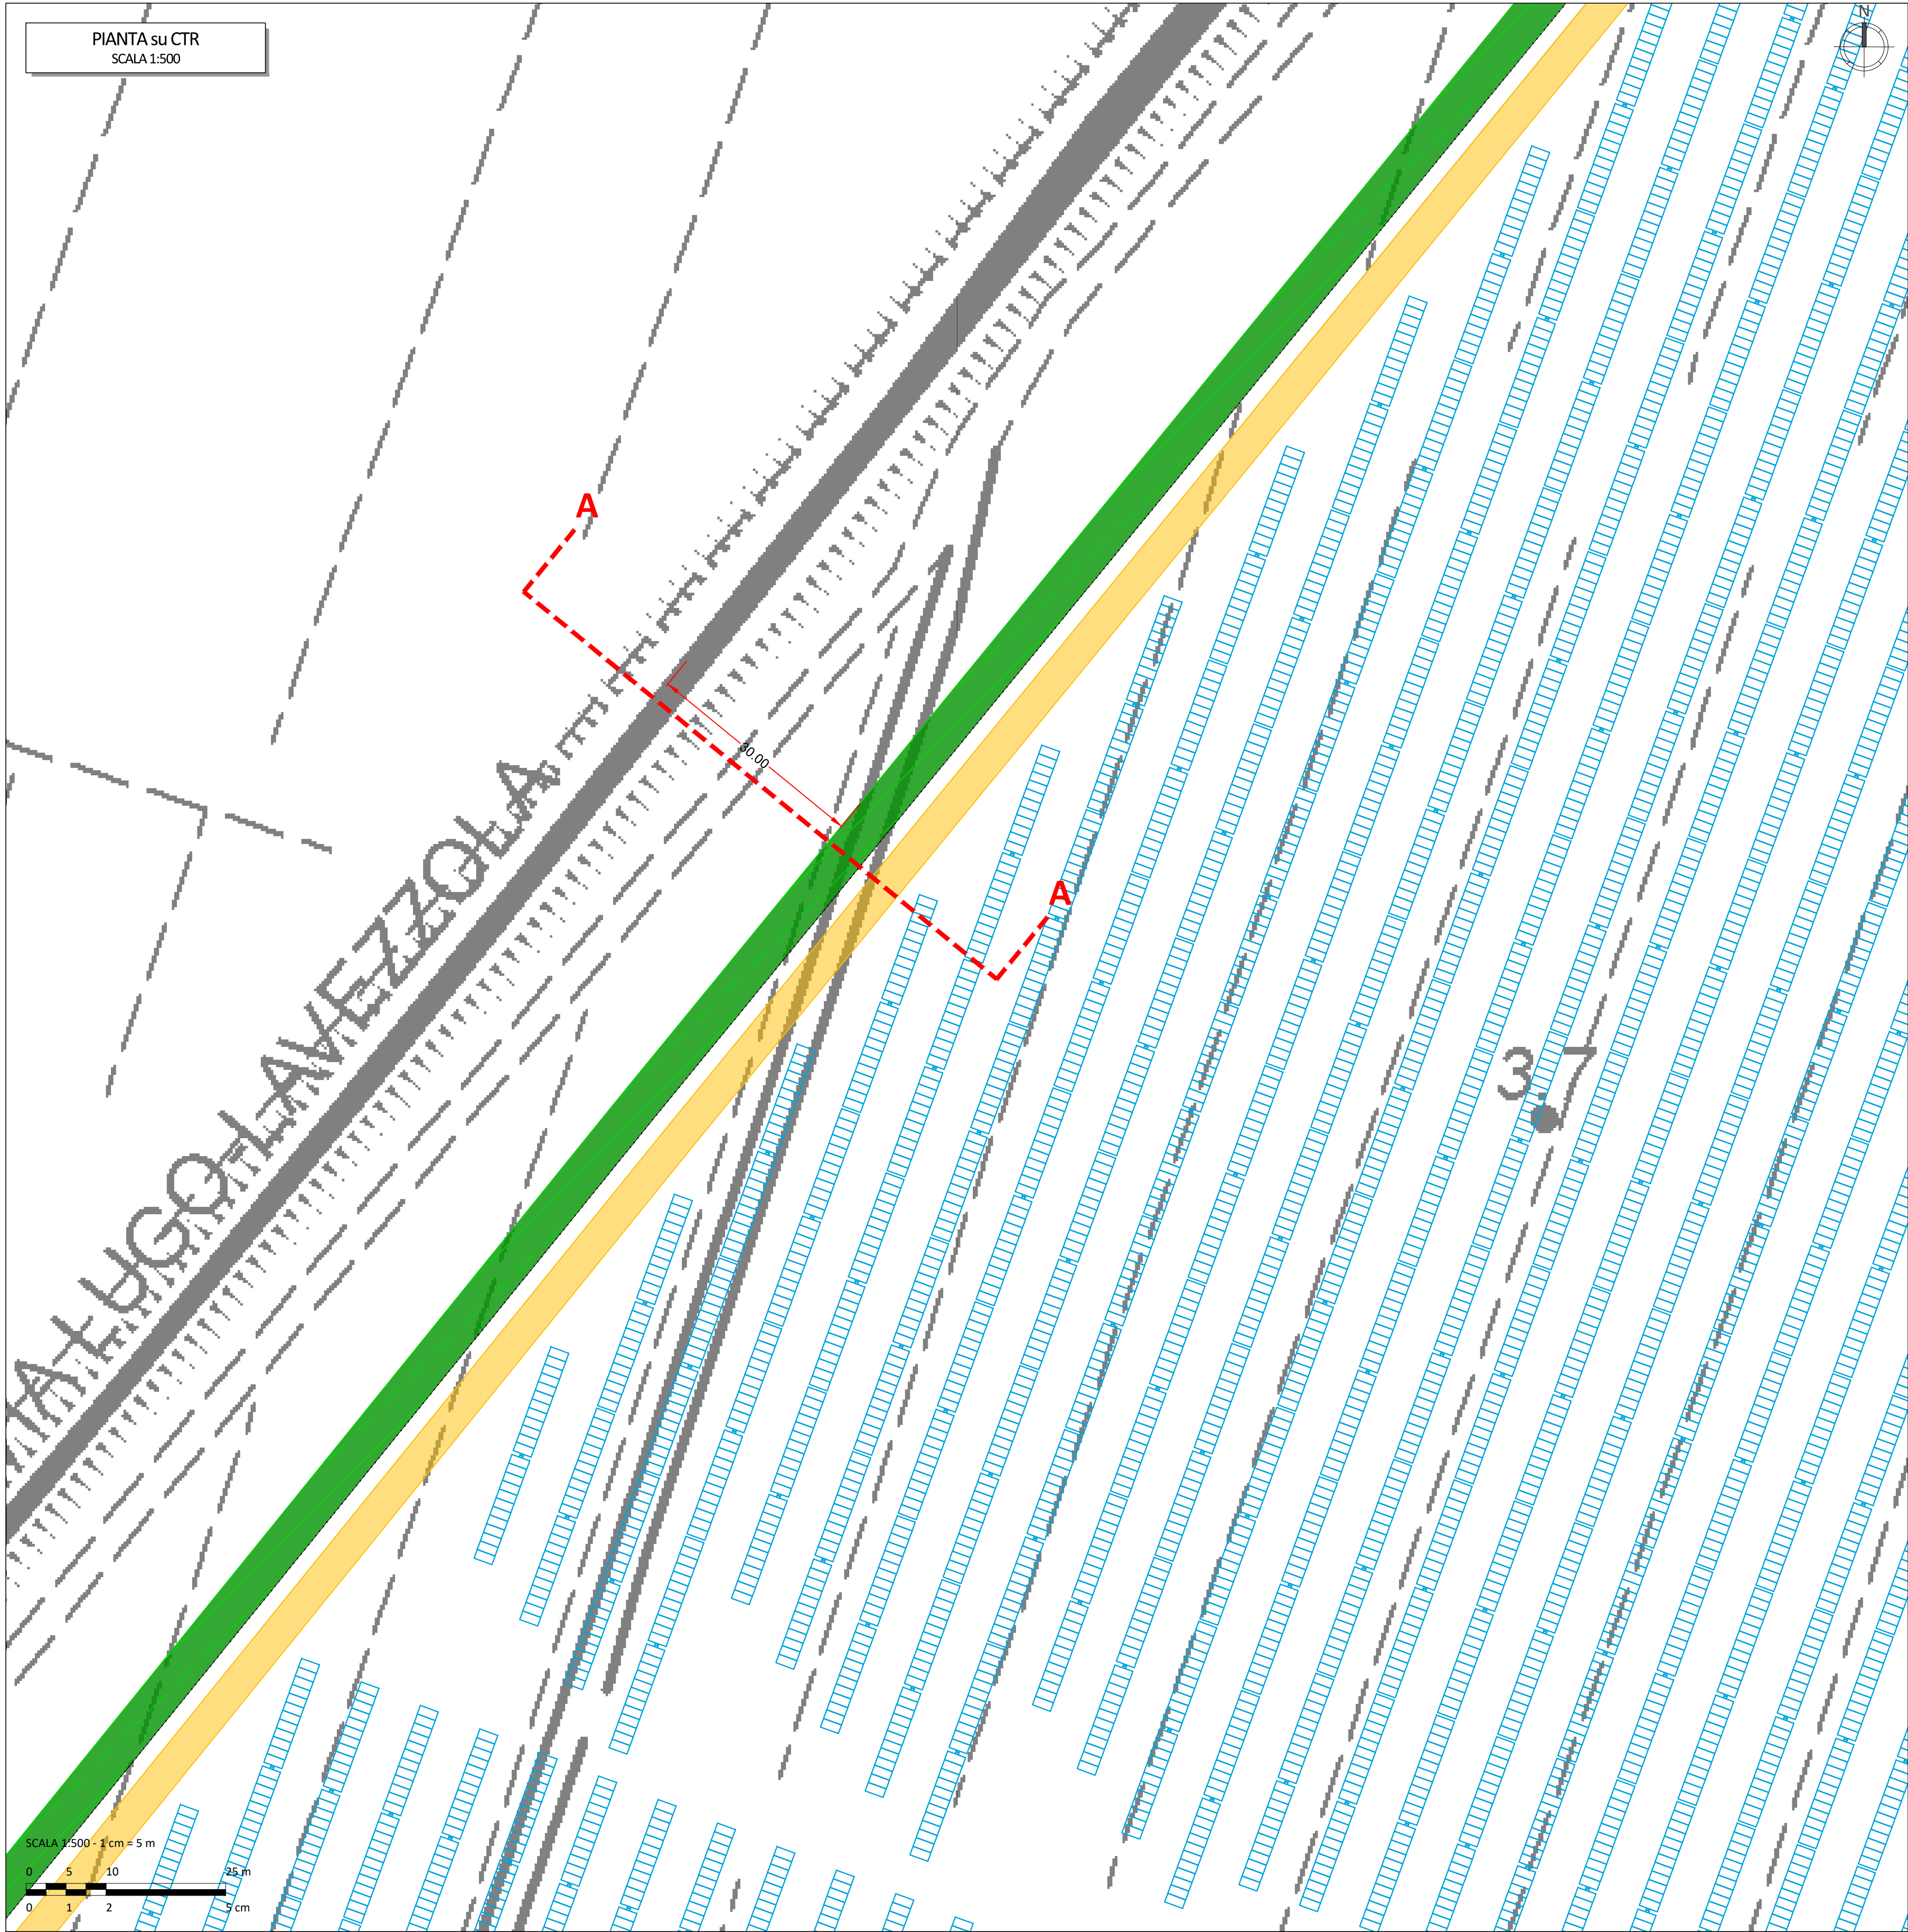

LEGENDA


--- LINEA FERROVIARIA

LEGENDA

RECINZIONE IN PROGETTO
ACCESSO AREA IMPIANTO
VIABILITÀ DI PROGETTO (LARGHEZZA 4 m)
FASCIA DI MITIGAZIONE (LARGHEZZA 5 m)

STRUTTURA TRACKER1x24 MODULI
STRUTTURA TRACKER1x12 MODULI

S. Baluce	C. Pluchino		0	07/2026
REDATTO	APPROVATO	DESCRIZIONE	REV.	DATA

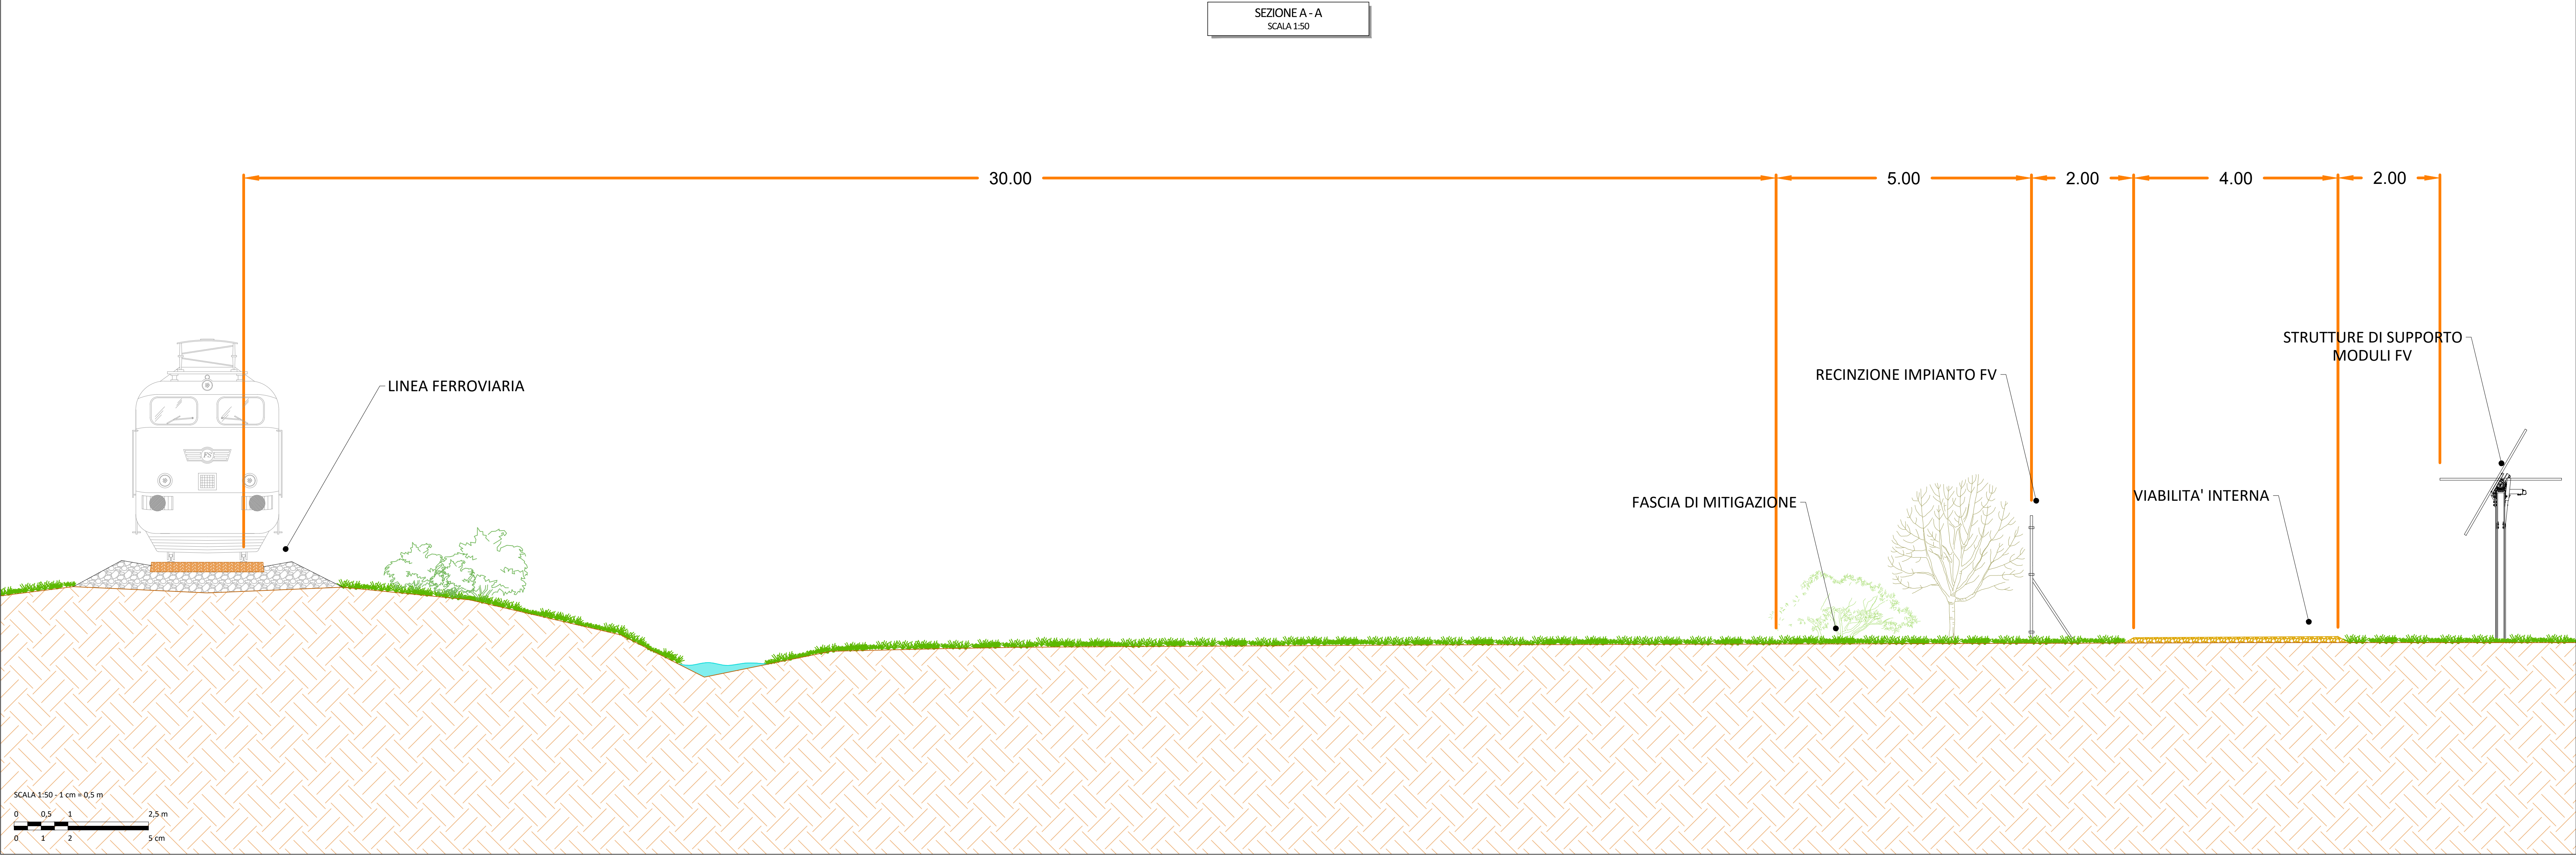

OX2

MM



LUGLIO 2026
OX2 ITALY SPV 2 S.r.l.
IMPIANTO AGRIVOLTAICO COLLEGATO ALLA RTN
POTENZA NOMINALE 167,06 MW
COMUNE DI CONSELICE (RA)

Montana

TAVOLA NUMERO 21
SCALA INDICATA
PLANIMETRIE E SEZIONI LINEA FERROVIARIA

Progettista
Corrado Pluchino / Ord. Ing. Prov. Mi n. A27174

Coordinamento
Carlotta Di Mari

Codice elaborato
3342_6952_CNS_721_REV01_PANIMETRIE E SEZIONI LINEA FERROVIARIA

Montana S.p.A.
Via Angelo Carlo Ferrari 6, 20143 Milano
Tel. +39 02 54 13 81 73 | Fax. +39 02 54 12 98 90
Milano (Celle Certificates ISO) | Brescia | Palermo | Cagliari | Roma | Siracusa

C.F. e P. IVA 10414270156
Cap.Soc. 600.000,00 €
www.montanabene.it

E' VIETATA LA RIPRODUZIONE DI QUESTO DOCUMENTO SENZA PREVENTIVA AUTORIZZAZIONE SCRITTA DELLA MONTANA SPA