


LEGENDA			
	SITO CATASTALE		SOTTOSTAZIONE ELETTRICA UTENTE
	LINEA DI CONNESSIONE		PUNTO DI CONNESSIONE STAZIONE ELETTRICA - PORTOMAGGIORE
	PUNTI DI INTERFERENZA		

A. Fanelli	C. Pluchino	-	0	07/2026
REDATTO	APPROVATO	DESCRIZIONE	REV.	DATA

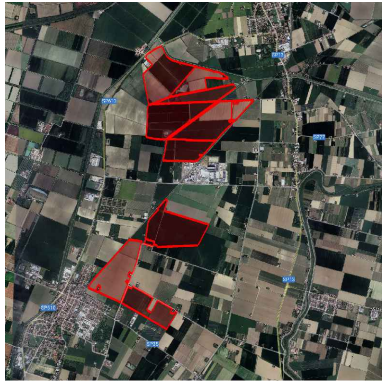

LUGLIO 2026
OX2 ITALY SPV 2 S.r.l.
IMPIANTO AGRIVOLTAICO COLLEGATO ALLA RTN
POTENZA NOMINALE 167,06 MW
COMUNE DI CONSELICE (RA)

Montana

TAVOLA NUMERO T33
SCALA 1:25000
Planimetria e sezione attraversamenti e parallelismi
Consorzio di Bonifica Romagna Occidentale


Progettista
Corrado Pluchino / Ord. Ing. Prov. MI n. A27174

Coordinamento
Carlotta Di Mari

Codice elaborato
3342_6955_CNS_T22_REV0_PLANIMETRIA E SEZIONE ATTRAVERSAMENTI E PARALLELISMI
CONSORZIO DI BONIFICA ROMAGNA OCCIDENTALE

Montana S.p.A.
Via Angelo Carlo Fumagalli 6, 20143 Milano
Tel. +39 02 54 11 81 73 | Fax. +39 02 54 12 98 90
Milano (Sede Certificata ISO) | Brescia | Palermo | Cagliari | Roma | Siracusa

C.F. e P.IVA 10414270156
Cap.Soc. 600.000,00 €
www.montanambiente.com

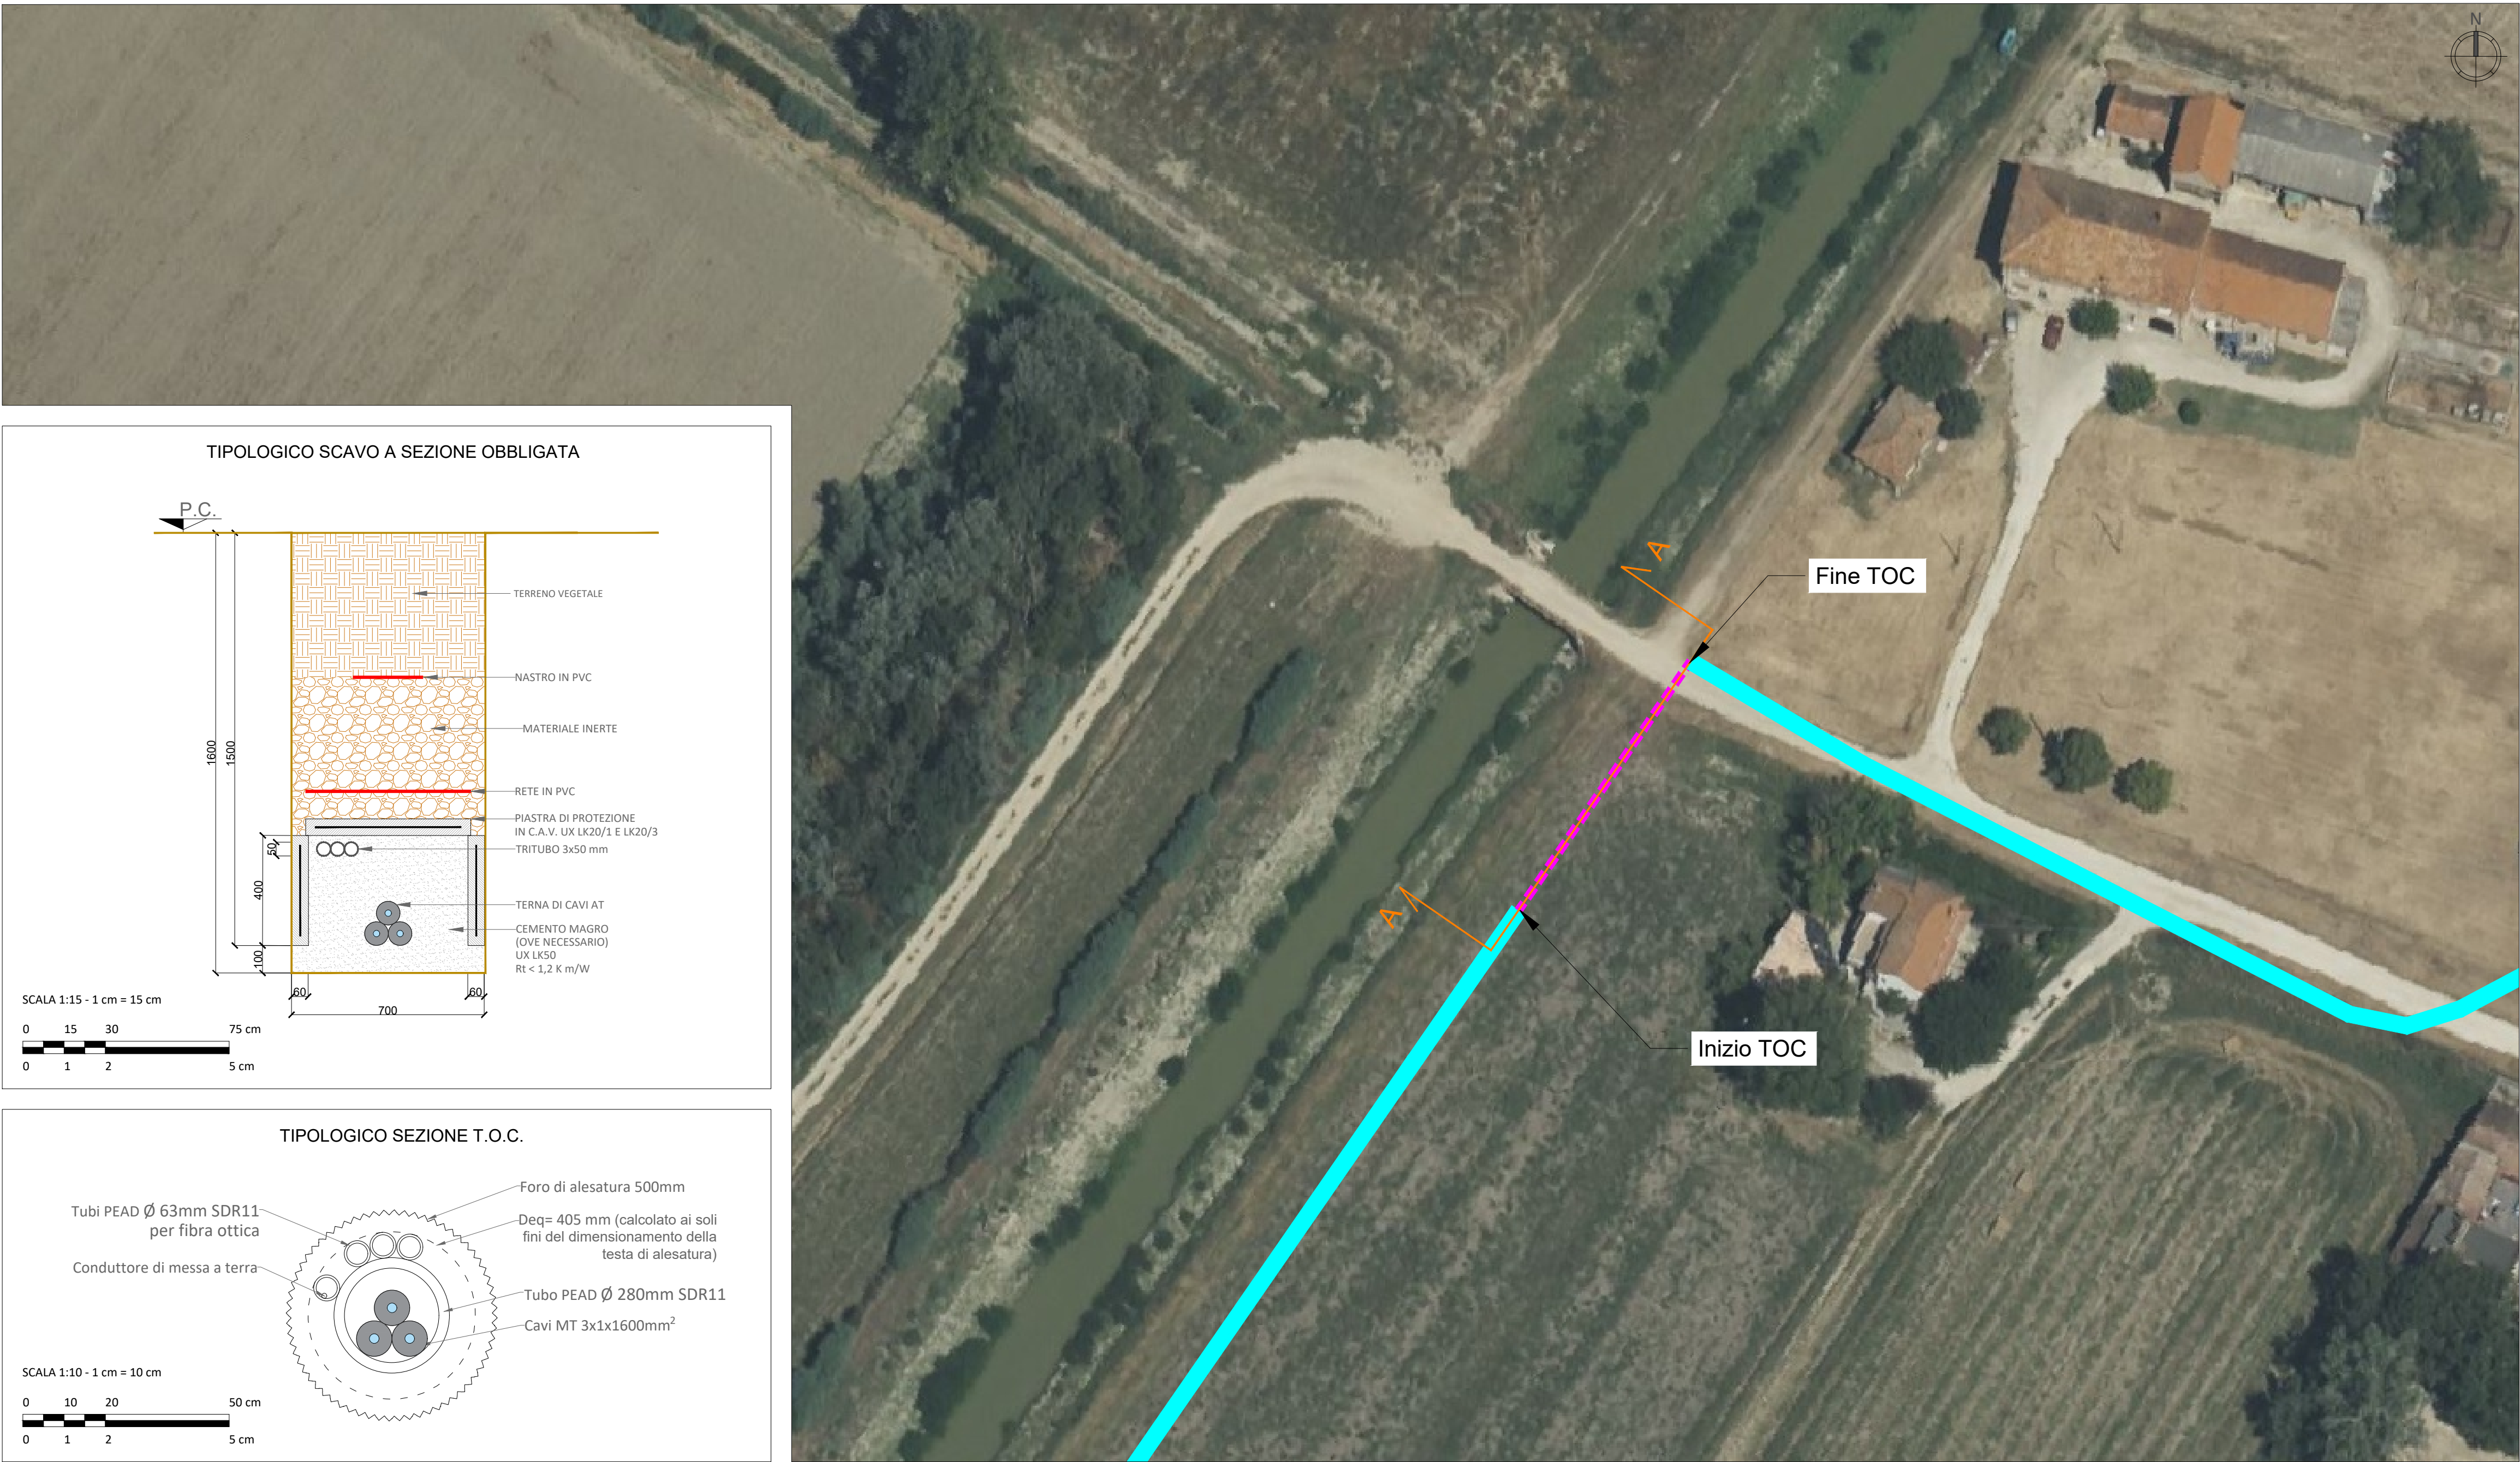

LEGENDA

SITO CATASTALE	SOTTOSTAZIONE ELETTRICA UTENTE
AREA DI INTERVENTO	PUNTO DI CONNESSIONE STAZIONE ELETTRICA - PORTOMAGGIORE
LINEA DI CONNESSIONE	
T.O.C. (TRIVELLAZIONE ORIZZONTALE CONTROLLATA)	

A. Fanelli	C. Pluchino	-	0	07/2026
REDATTO	APPROVATO	DESCRIZIONE	REV.	DATA

LUGLIO 2026

OX2 ITALY SPV 2 S.r.l.

IMPIANTO AGRIVOLTAICO COLLEGATO ALLA RTN

POTENZA NOMINALE 167,06 MW

COMUNE DI CONSELICE (RA)

TAVOLA NUMERO T33

SCALA INDICATA

Planimetria e sezione attraversamenti e parallelismi

Consorzio di Bonifica Romagna Occidentale

Progettista

Corrado Pluchino / Ord. Ing. Prov. MI n. A27174

Coordinamento

Carlotta Di Mari

Codice elaborato

3342_6955_CNS_T33_REV0_PLANIMETRIA E SEZIONE ATTRAVERSAMENTI E PARALLELISMI
CONSORZIO DI BONIFICA ROMAGNA OCCIDENTALE

Montana S.p.A.

Via Angelo Carlo Fumagalli 6, 20143 Milano

Tel. +39 02 54 11 81 73 | Fax. +39 02 54 12 98 90

Milano (Sede Certificata ISO) | Brescia | Palermo | Cagliari | Roma | Siracusa

C.F. e P.IVA 10414270156

Cap.Soc. 600.000,00 €

www.montanambiente.com