

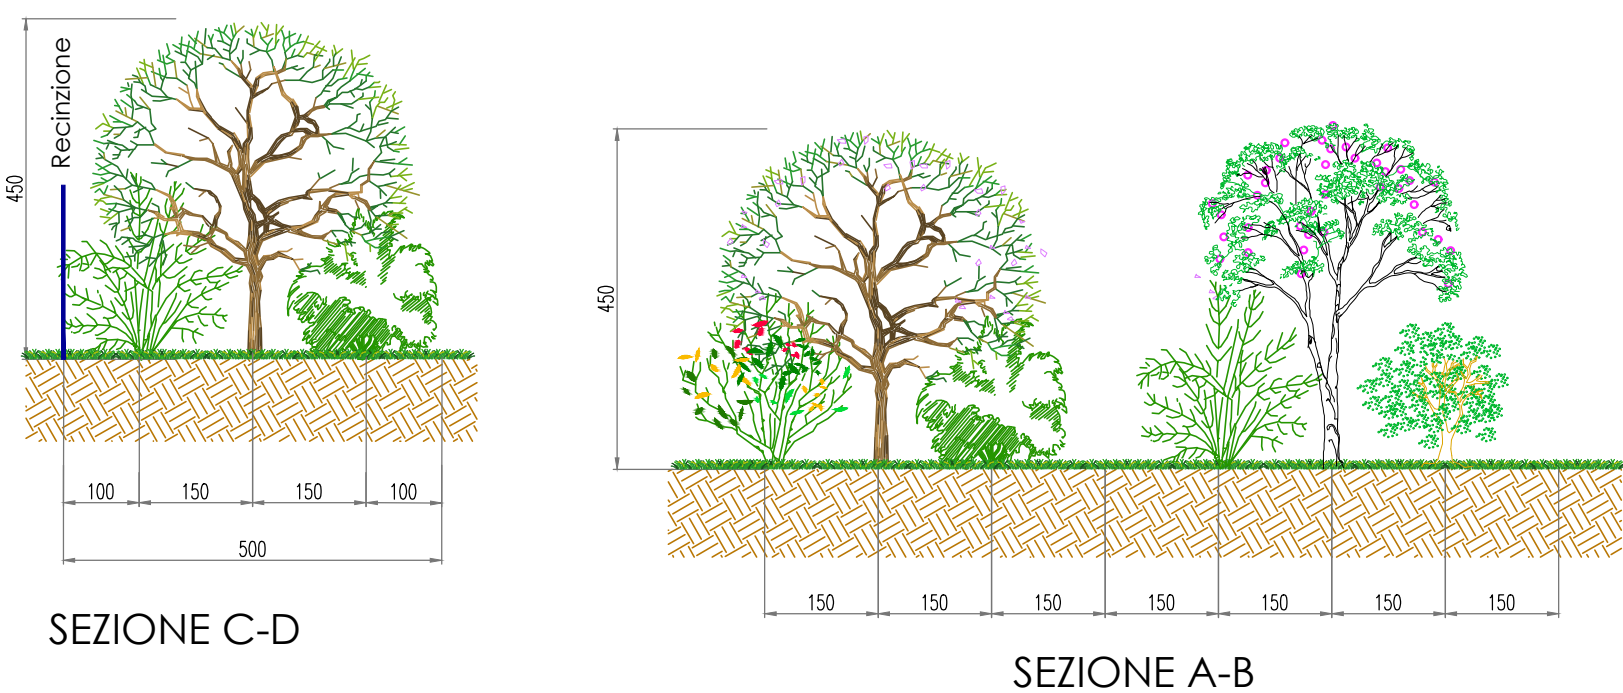
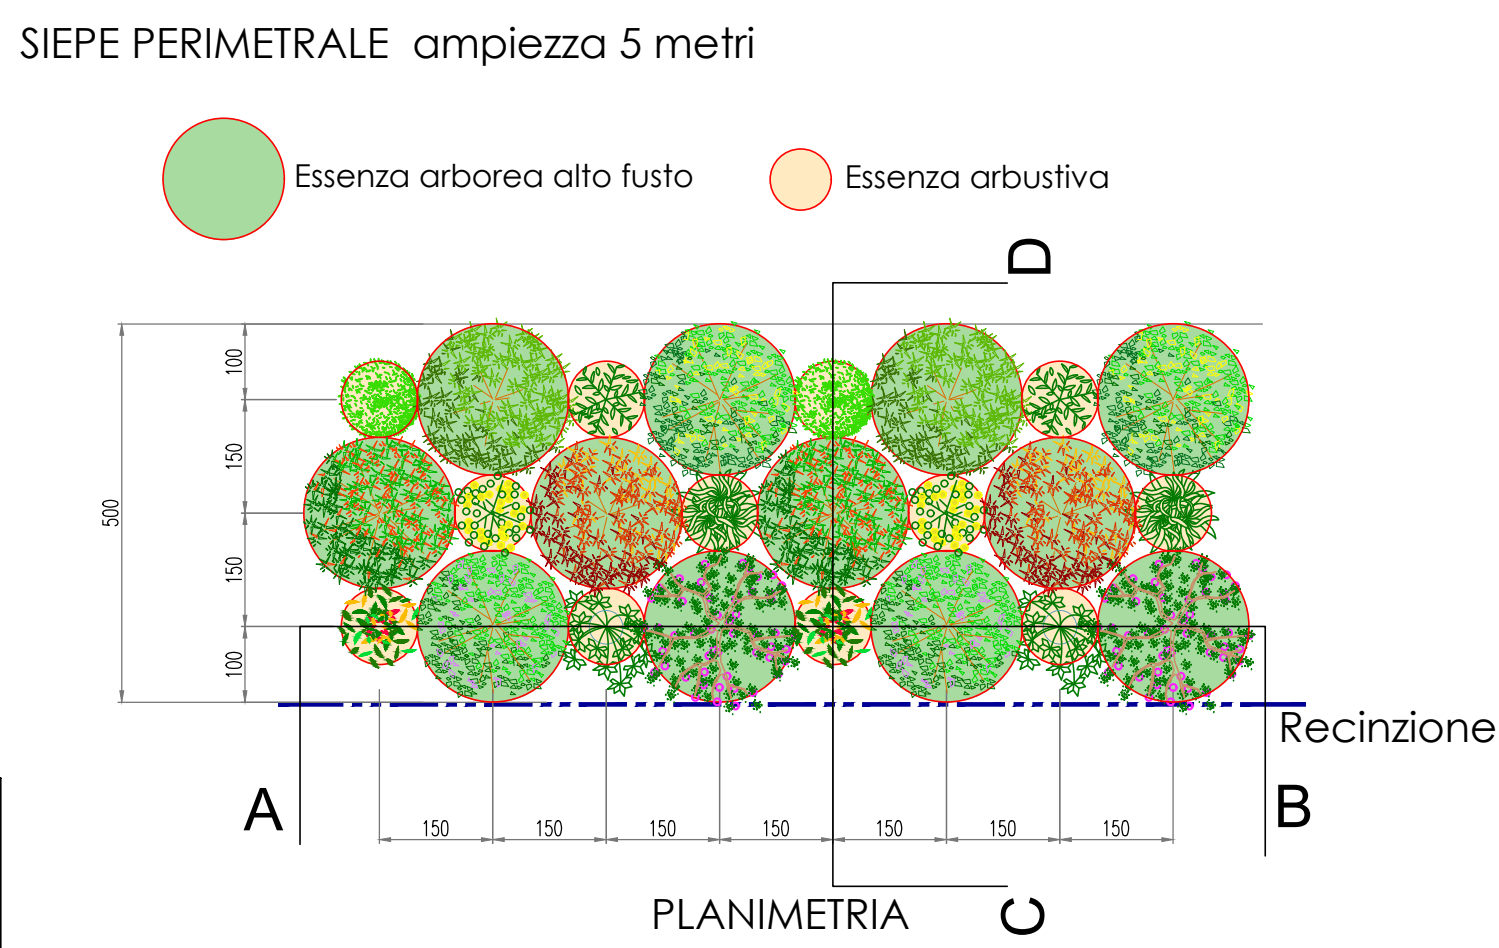
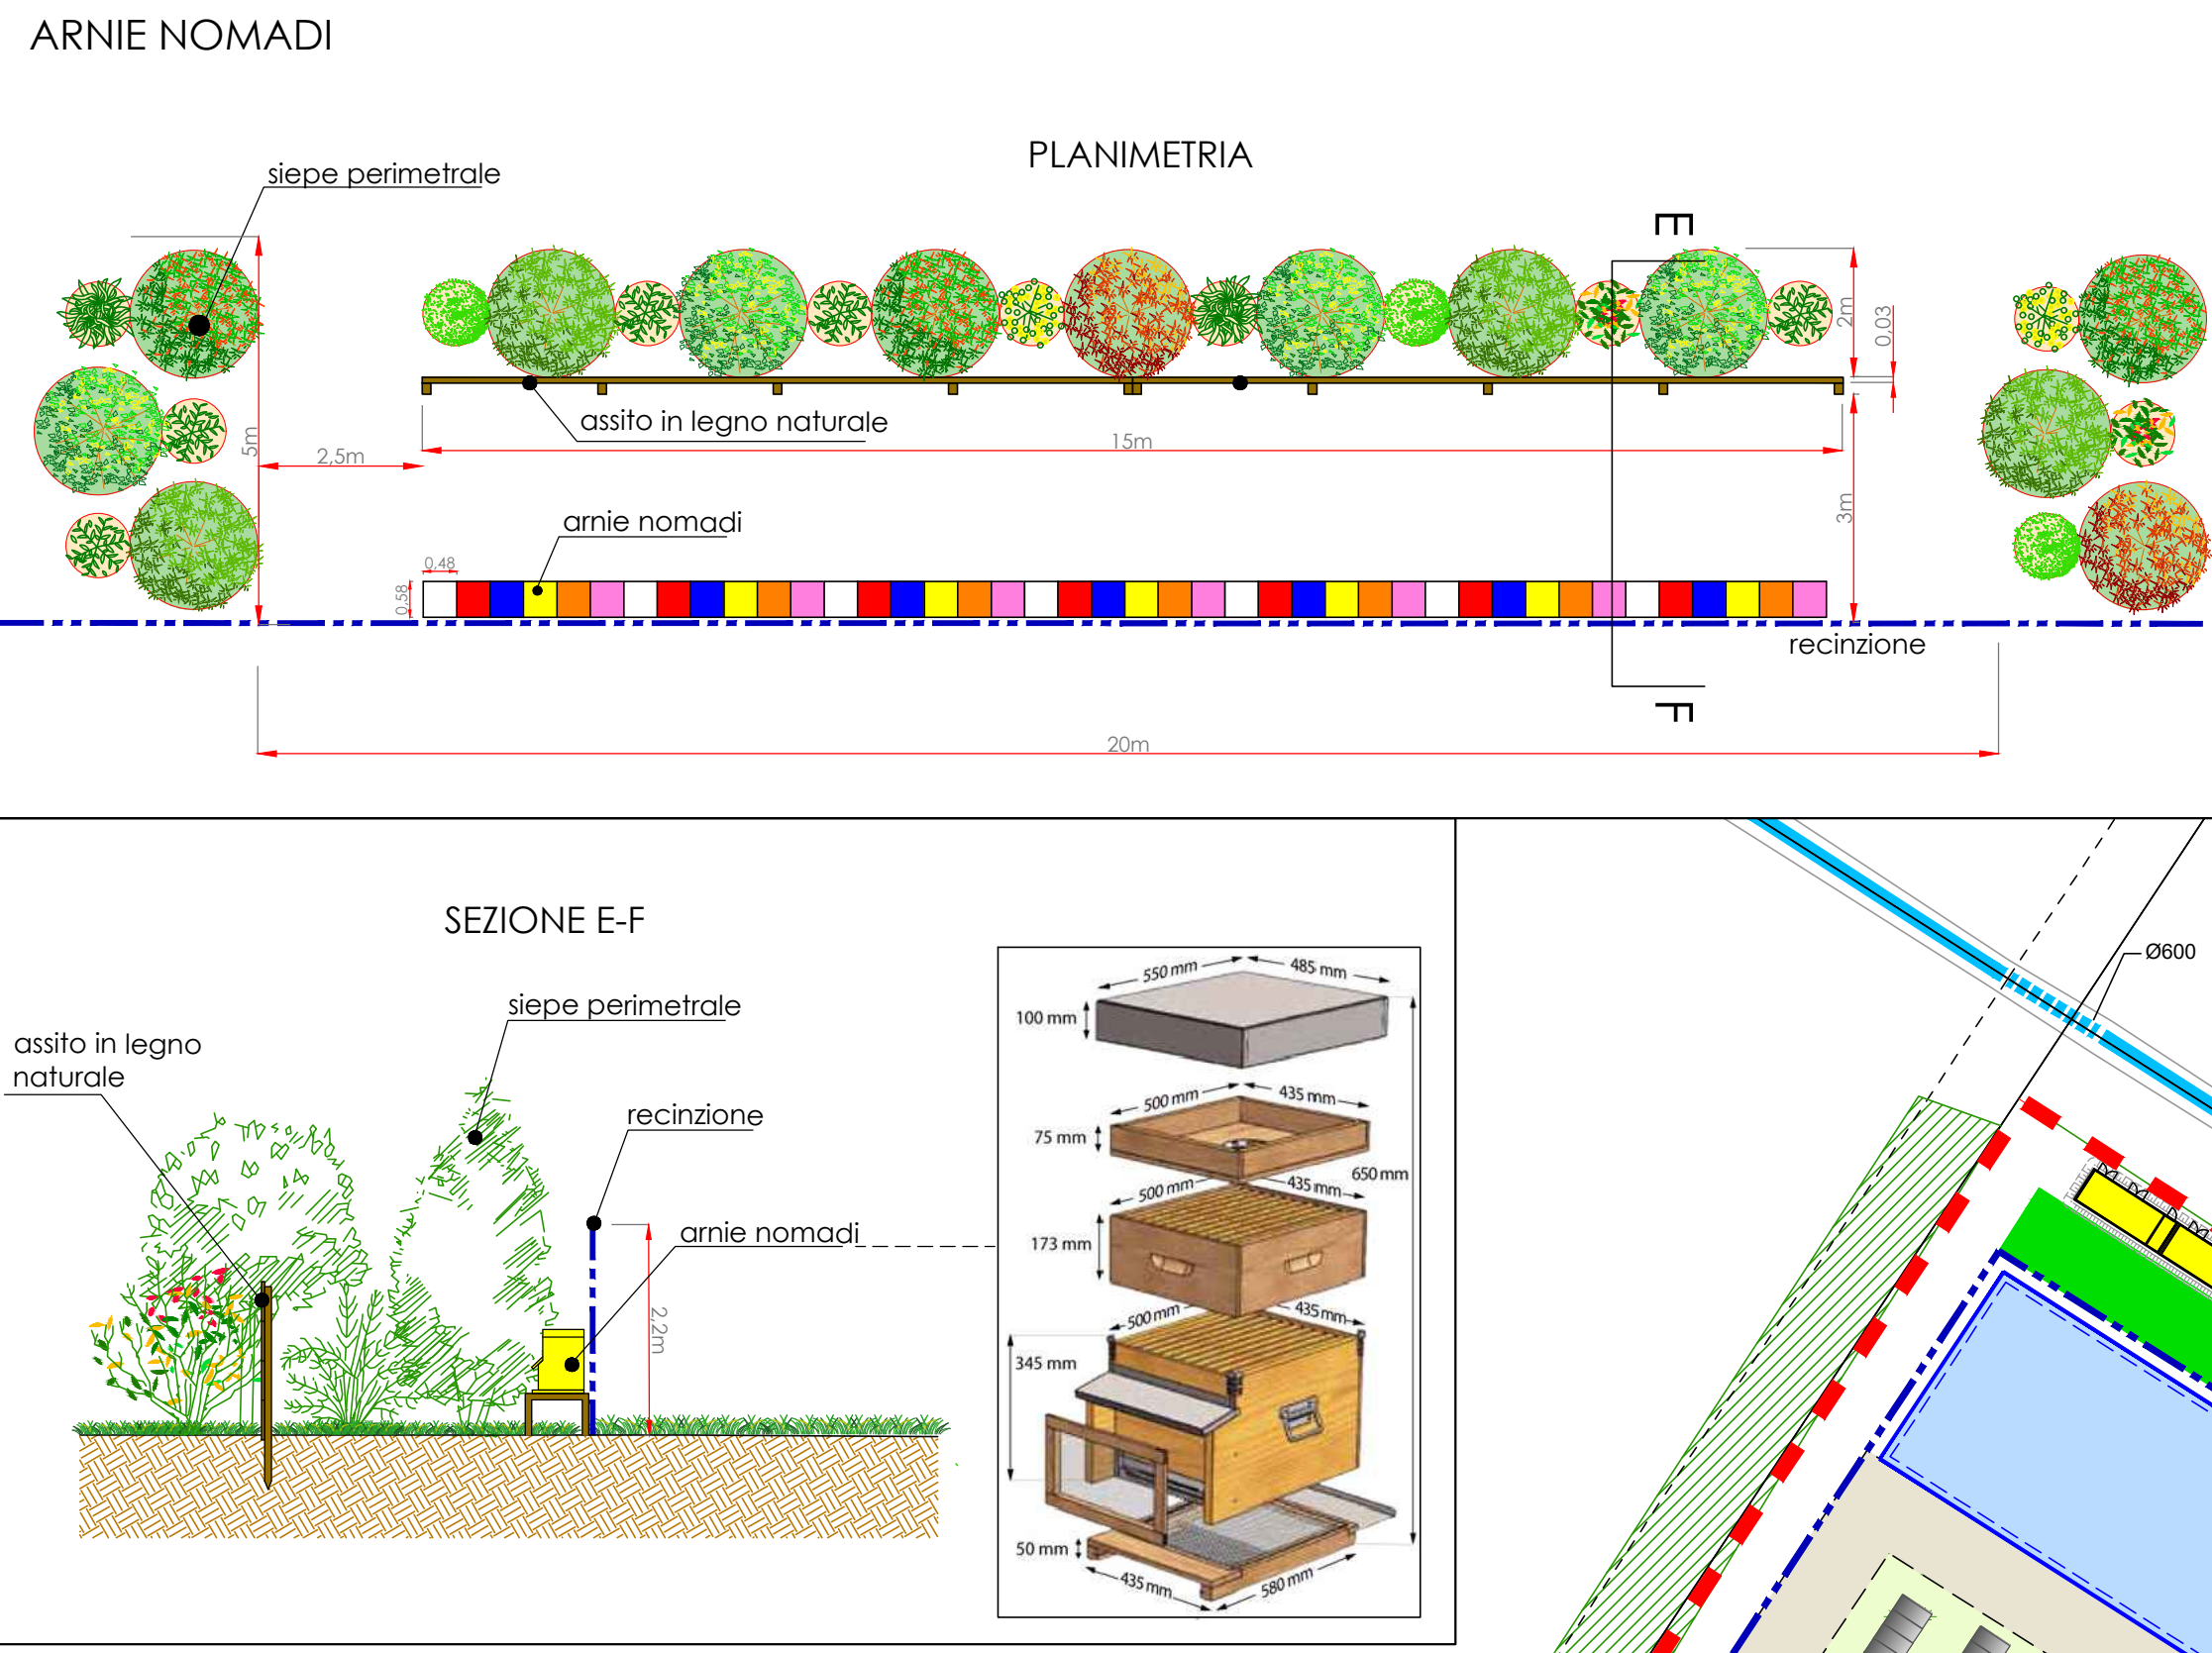


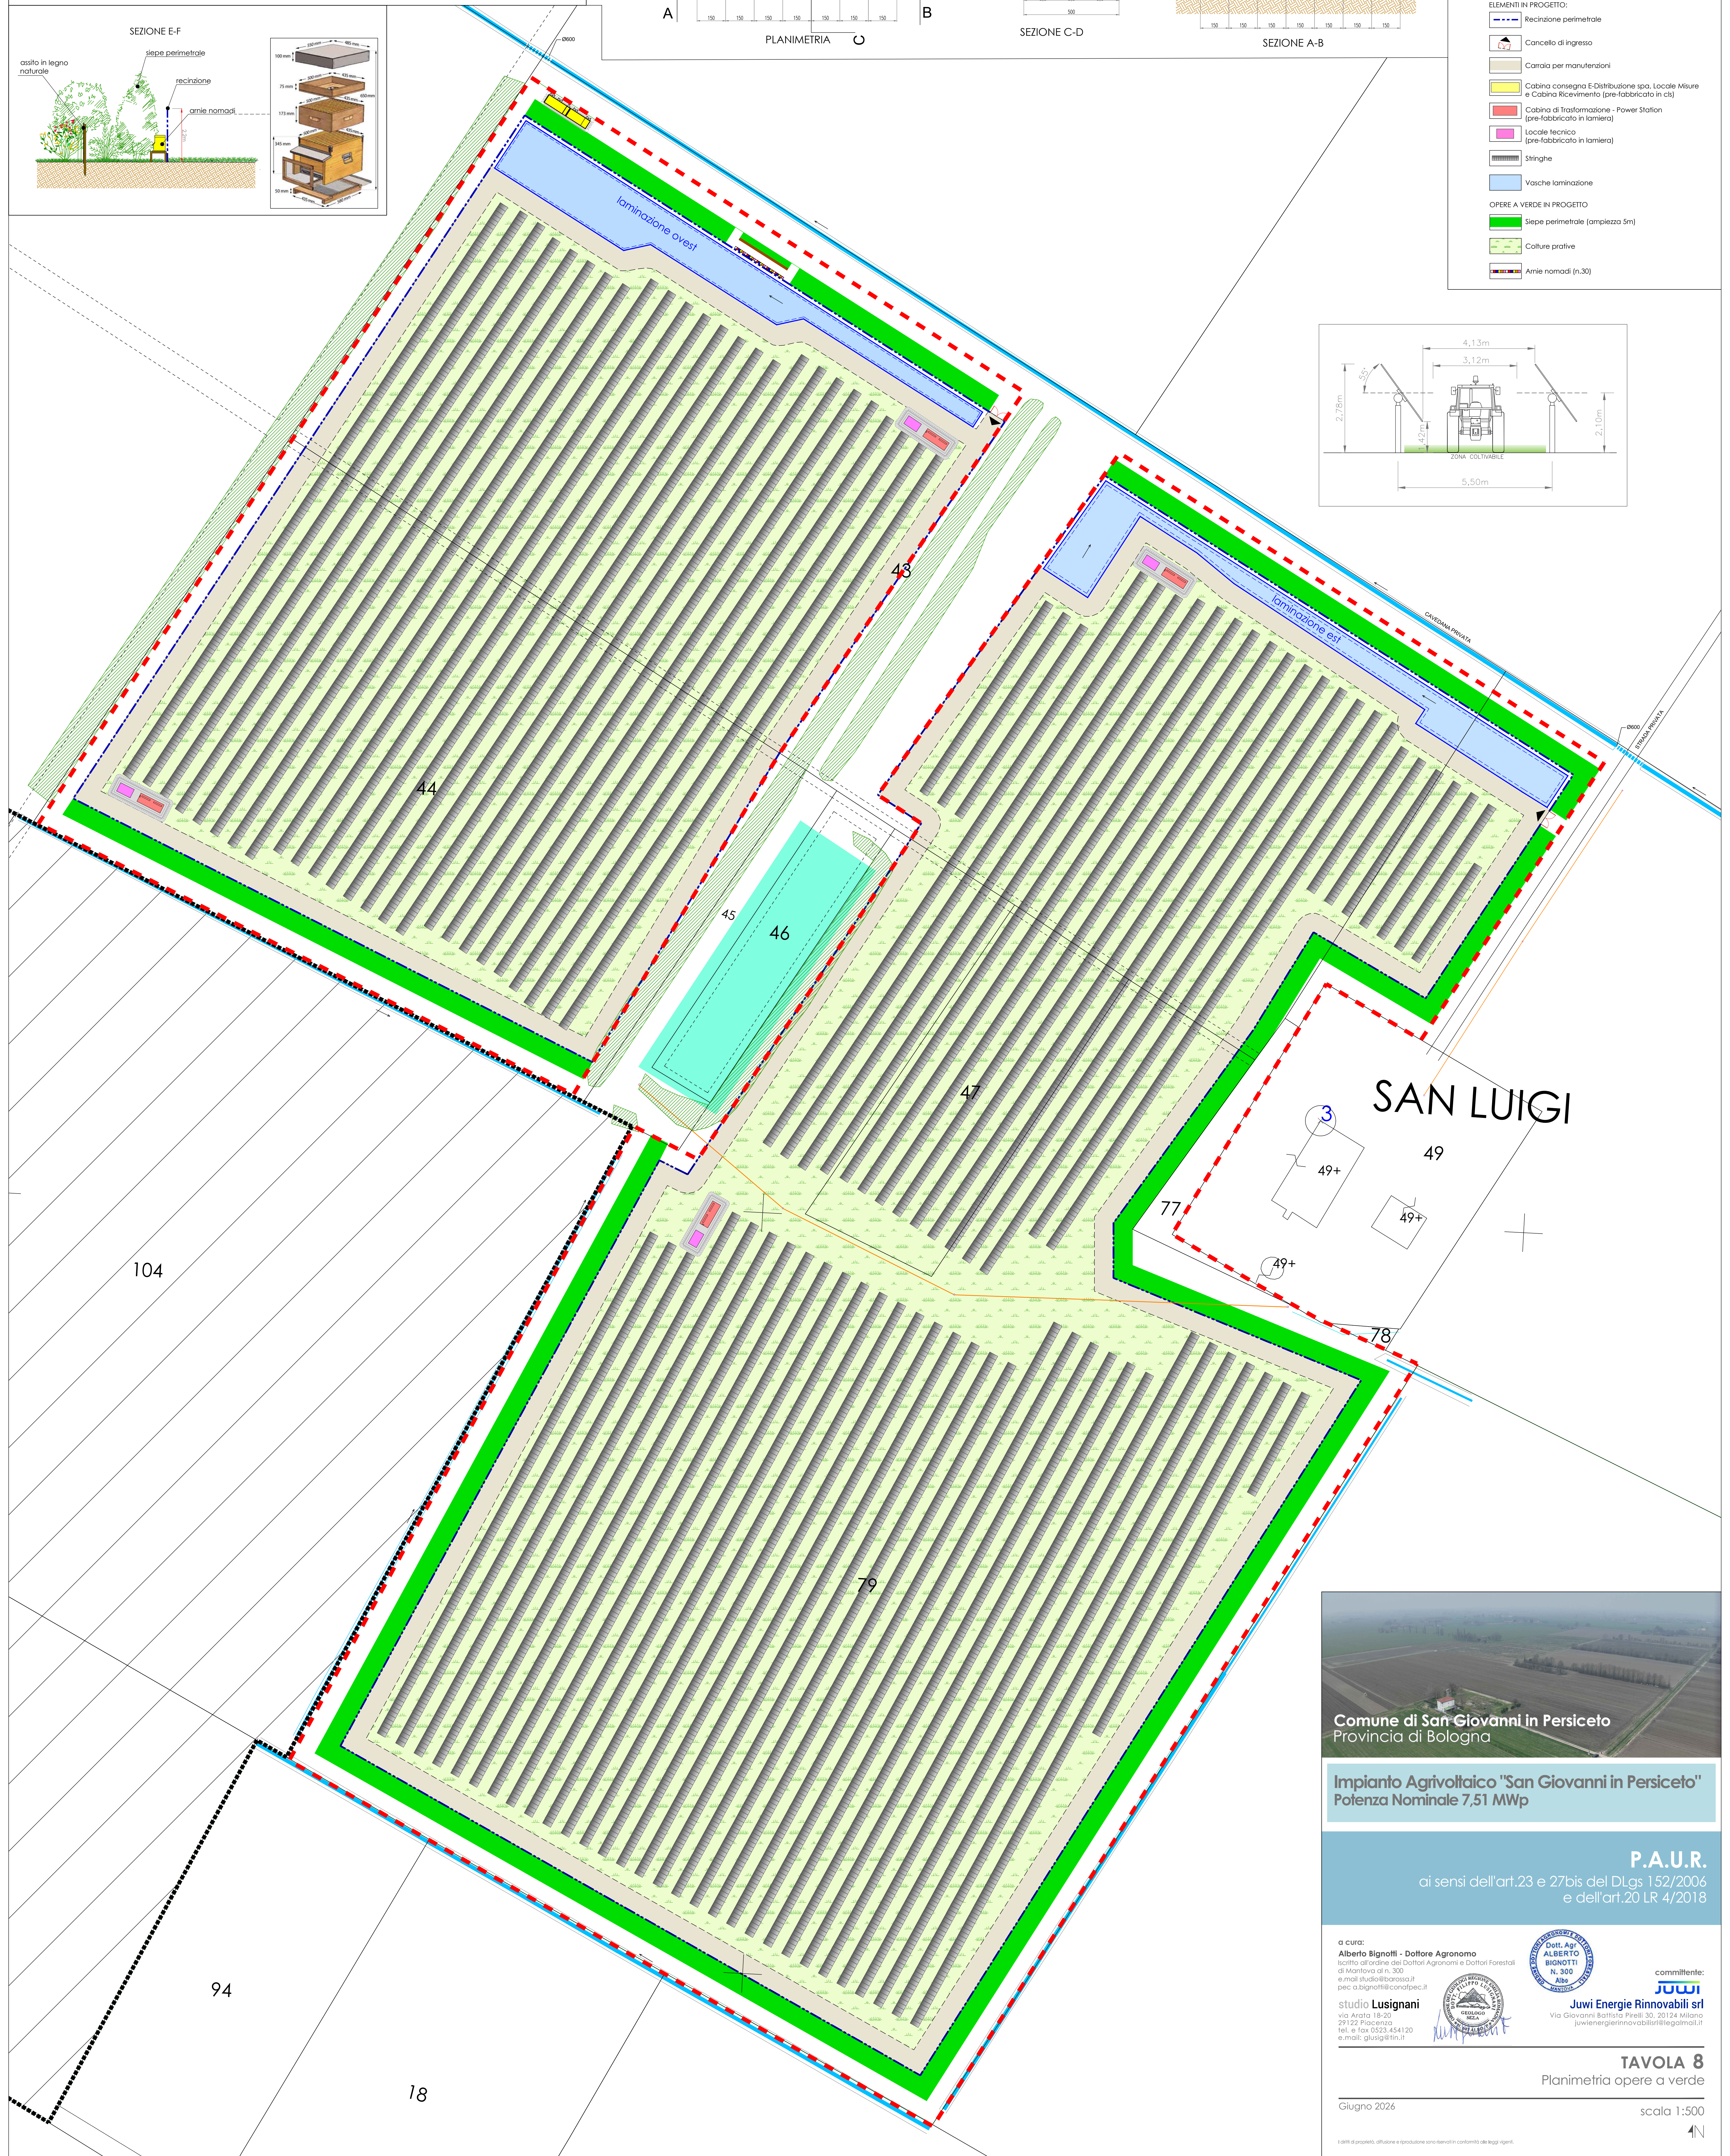

- LEGENDA:
- Limite impianto agrivoltico in progetto
 - Impianto fotovoltaico "Zenergola 1" (A.U. n°634 del 5/2/2024)
 - Canali irrigui e canallette private
 - Linea elettrica in cavo aereo esistente
 - Vegetazione arborea-arbustiva esistente
 - Specchio lacustre esistente
- ELEMENTI IN PROGETTO:
- Recinzione perimetrale
 - Cancello di ingresso
 - Carraia per manutentori
 - Cabina consegna E-Distribuzione spa, Locale Misure e Cabina Ricevimento (pre-fabbricato in c.a.)
 - Cabina di Trasformazione - Power Station (pre-fabbricato in lamiera)
 - Locale tecnico (pre-fabbricato in lamiera)
 - Stinghe
 - Vasche laminazione
- OPERE A VERDE IN PROGETTO
- Siepe perimetrale (ampiezza 5m)
 - Culture prative
 - Arnie nomadi (n.30)

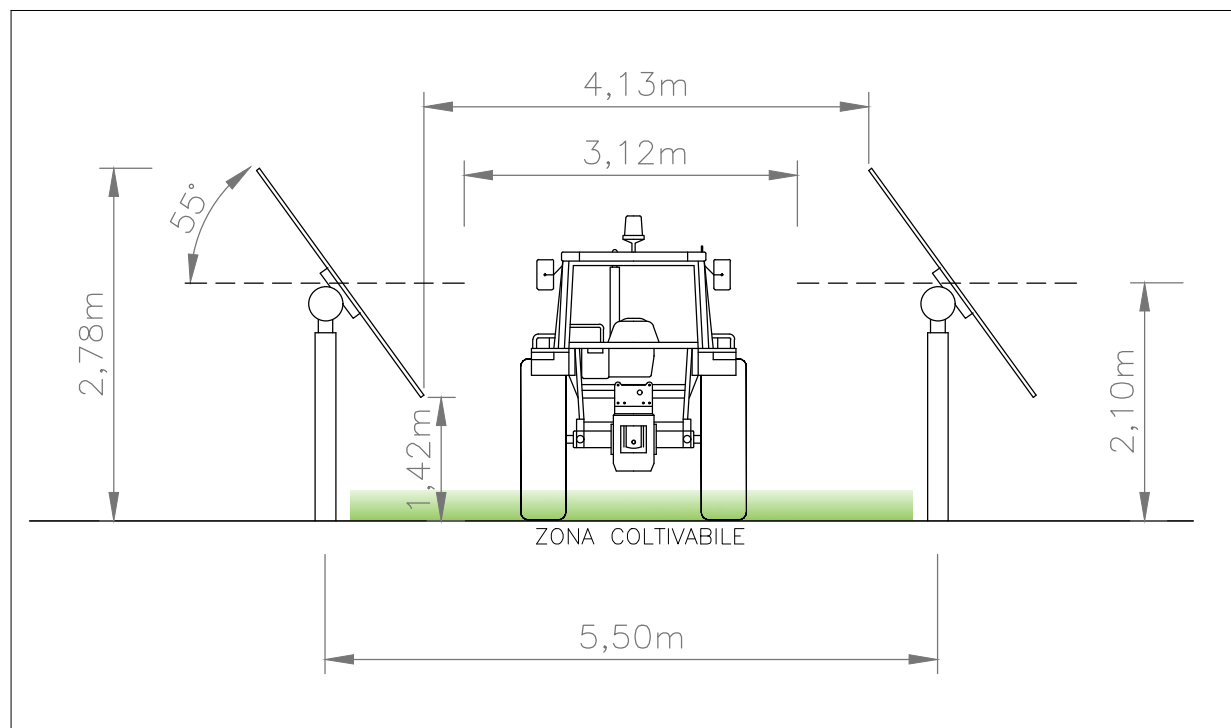

Comune di San Giovanni in Persiceto
Provincia di Bologna

Impianto Agrivoltico "San Giovanni in Persiceto"
Potenza Nominale 7,51 MWp

P.A.U.R.
ai sensi dell'art.23 e 27bis del DLgs 152/2006
e dell'art.20 LR 4/2018

a cura:
Alberto Bignotti - Dottore Agronomo
licenziatario dell'ordine dei Dottori Agronomi e Dottori Forestali
di Mantova al n. 300
e-mail: studio@barossa.it
pec: a.bignotti@comafpec.it

studio Lusignani
via Arca 18-20
29122 Piacenza
tel. e fax 0523.454120
e-mail: glusignani@studio.lusignani.it

committente:
Juwi Energie Rinnovabili srl
Via Giovanni Battista Pirelli 30, 20124 Milano
juwienergie@juwienergie.it

TAVOLA 8
Planimetria opere a verde

Giugno 2026

scala 1:500