


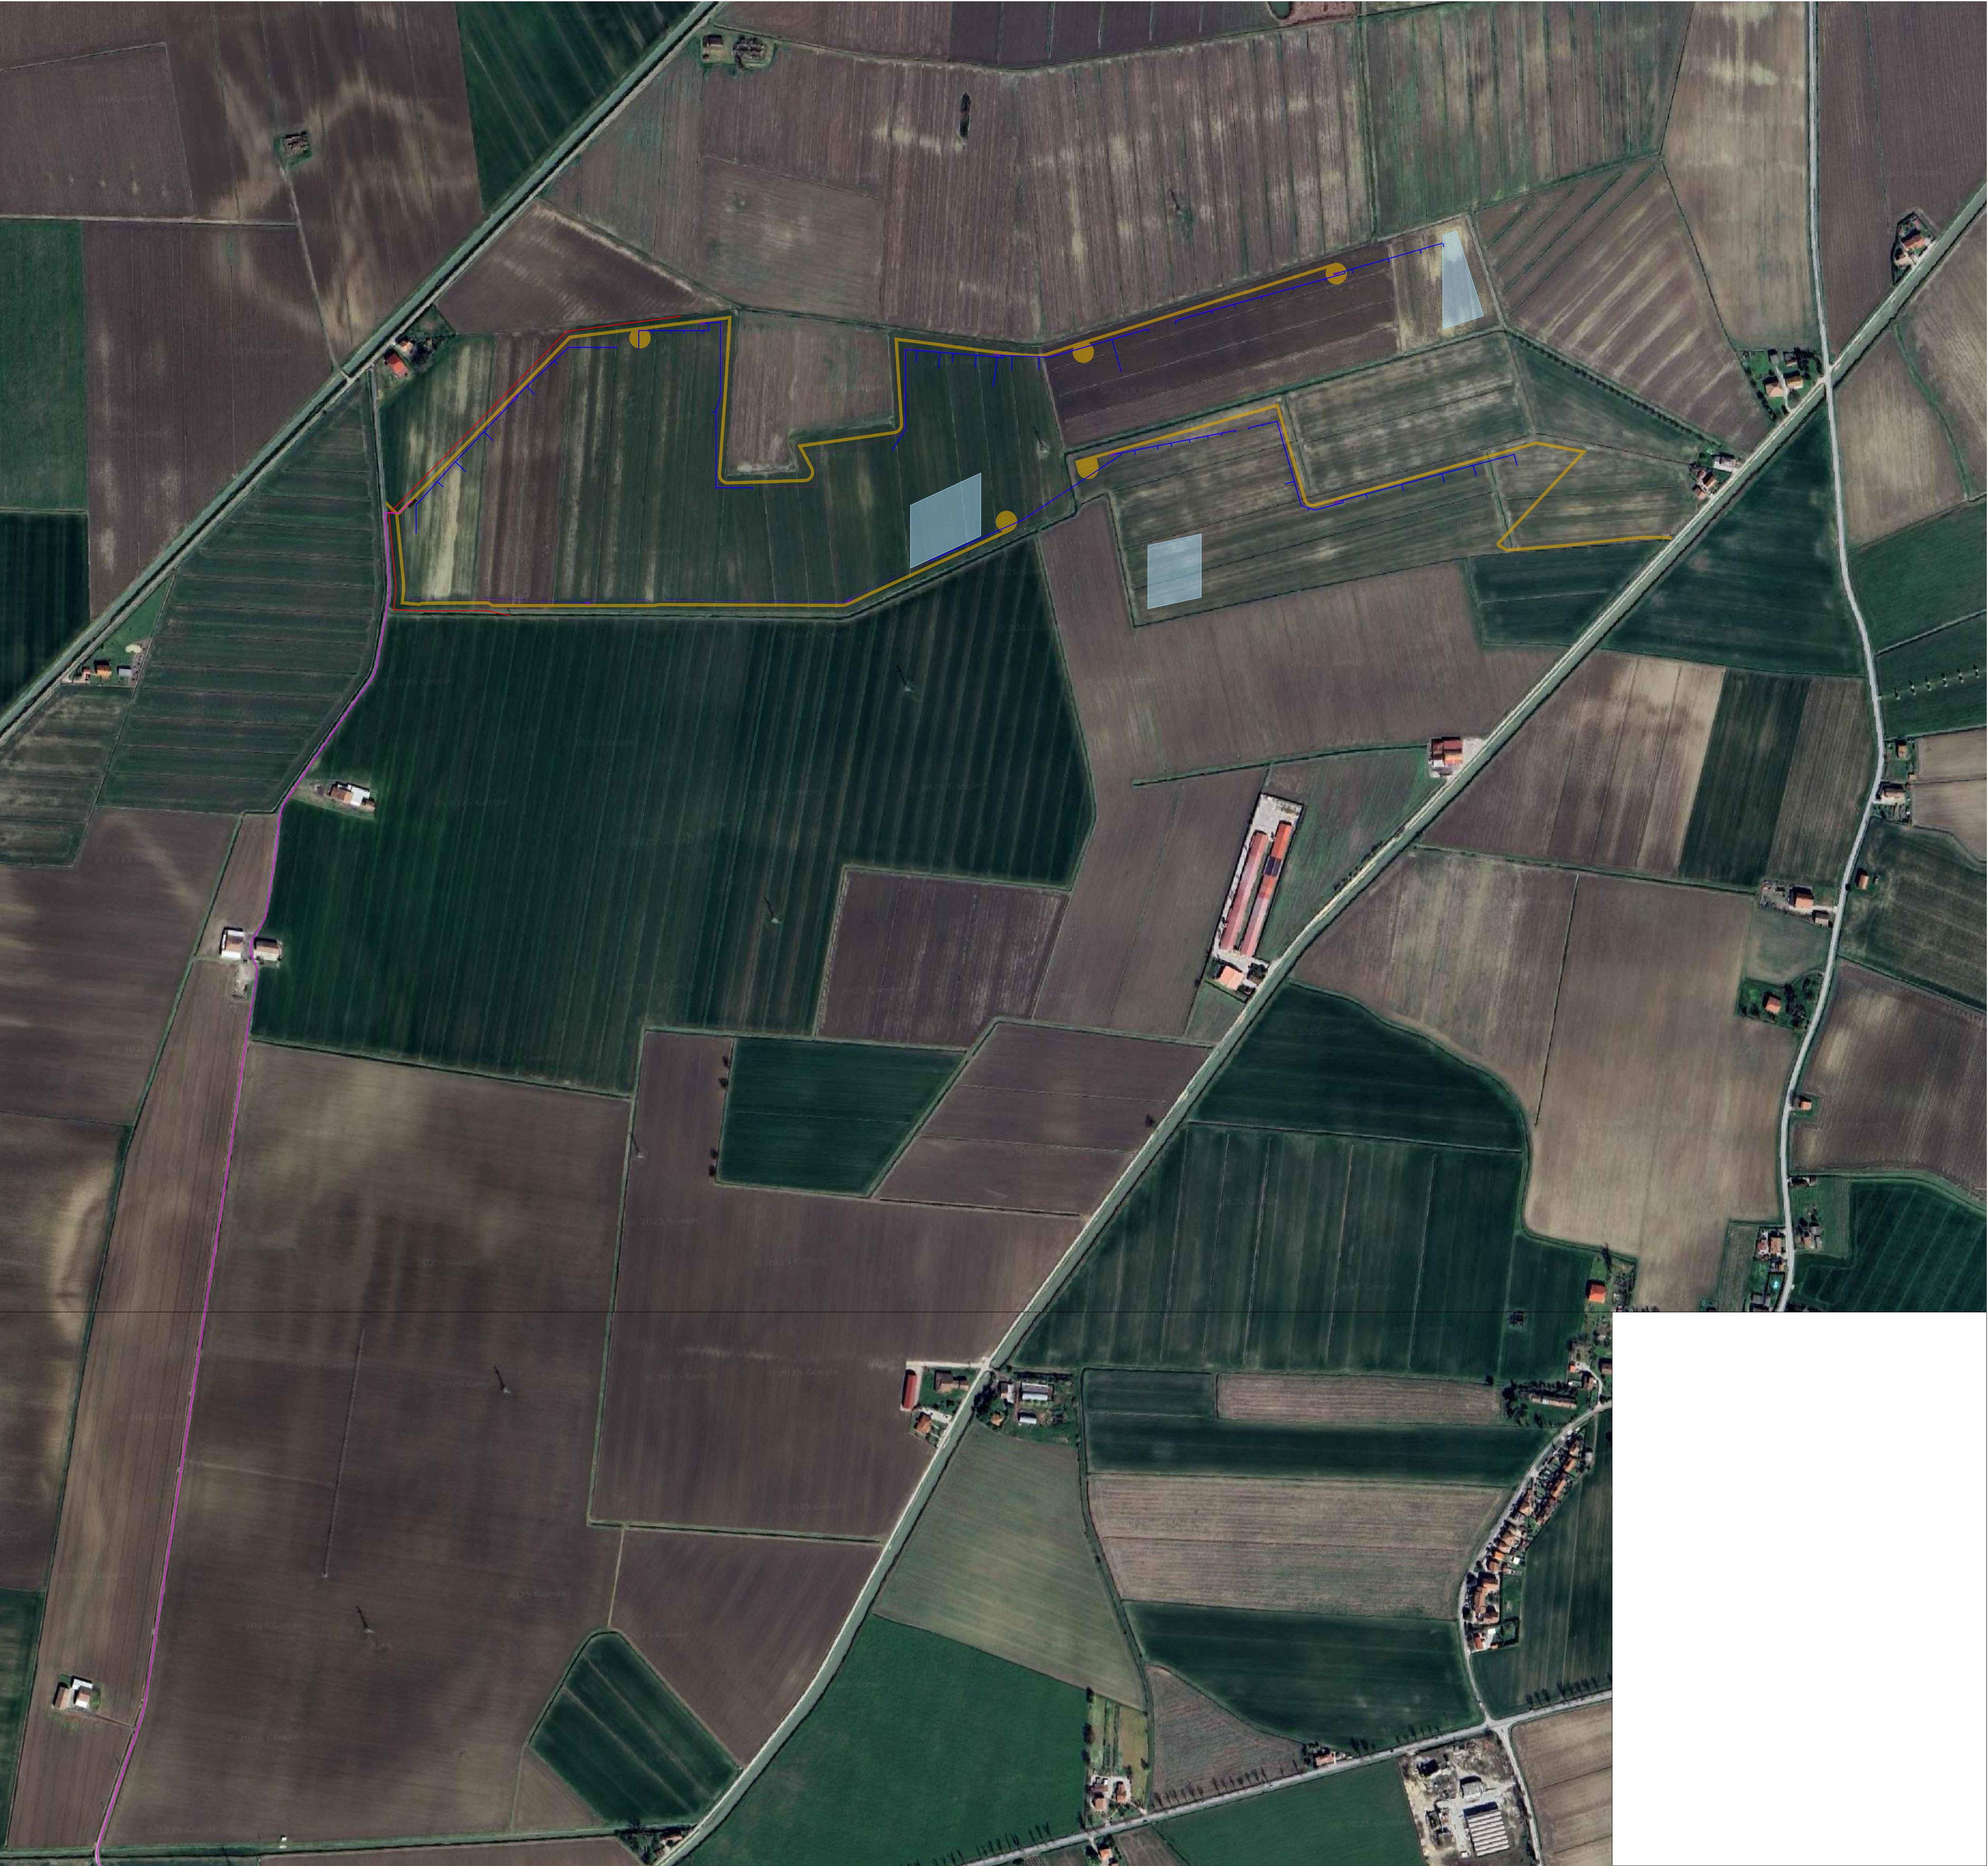

LEGENDA	
	SCAVO SKID
	SCAVO CABINA DI RACCOLTA
	SCAVO VIABILITÀ INTERNA
	SCAVO CAVIDOTTI INTERNI BT
	SCAVO CAVIDOTTI INTERNI AT
	SCAVO OPERE UTENTE
	SCAVO OPERE LINEA MT INTERRATA
	SCAVO MITIGAZIONE IDRAULICA

Volume ridistribuito in sito (confermato solo in seguito a campionamenti ed esecuzioni di analisi chimiche): 12.464,5 mc
La modalità di redistribuzione verrà definita in fase esecutiva a seguito di analisi chimiche.

ORTUS Italy

Progetto: **IMPIANTO AGRIVOLTAICO E
RELATIVE OPERE DI
CONNESSIONE**

STMG: Codice Pratica 202400840 - TERNA s.p.a.

Localizzazione: Via Ro snc, Ferrara (FE)

Firma Elaborato:



Gruppo di Lavoro:

Elettrica: Ing. Giovanni Cis
Ambientale: Arch. Emiliano Manzato
Dott. Geol. Loris Tietto
Dott.ssa Irene Corà
Dott. Archeologo Davide Brombo
Idraulica e geologica: Dott. Geol. Matteo Mastellari
Agronomica: Dott. Agr. Stefano Pesavento
Acustica: Dott. Matteo Compi

Società proponente:

OPR SUN 55 SRL
Via Ceresio, 7 - 20154 Milano
PEC: oprsun55@legalmail.it
P.Iva 13511810965

Titolo elaborato:

DETTAGLIO SCAVI

Codice Elaborato:

VIA-08_Tav_01_Det_Scavi_00

Formato:

A1

Scala:

1:4.000

Rev.	Data	Descrizione	Redige	Verifica	Approva
00	03/26	Prima emissione	S.R.	R.C.	G.C.
01					
02					
03					
04					





LEGENDA	
	SCAVO SKID
	SCAVO CABINA DI RACCOLTA
	SCAVO VIABILITÀ INTERNA
	SCAVO CAVIDOTTI INTERNI BT
	SCAVO CAVIDOTTI INTERNI AT
	SCAVO OPERE UTENTE
	SCAVO OPERE LINEA MT INTERRATA
	SCAVO MITIGAZIONE IDRAULICA

Volume ridistribuito in sito (confermato solo in seguito a campionamenti ed esecuzioni di analisi chimiche): 12.464,5 mc
La modalità di redistribuzione verrà definita in fase esecutiva a seguito di analisi chimiche.

ORTUS Italy

Progetto: **IMPIANTO AGRIVOLTAICO E
RELATIVE OPERE DI
CONNESSIONE**

STMG: Codice Pratica 202400840 - TERNI s.p.a.

Localizzazione: Via Ro snc, Ferrara (FE)

Gruppo di Lavoro:


Elettrica: Ing. Giovanni Cis
Ambientale: Arch. Emiliano Manzato
Dott. Geol. Loris Tietto
Dott.ssa Irene Corà
Dott. Archeologo Davide Brombo
Idraulica e geologica: Dott. Geol. Matteo Mastellari
Agronomica: Dott. Agr. Stefano Pesavento
Acustica: Dott. Matteo Compi

Società proponente:

OPR SUN 55 SRL
Via Ceresio, 7 - 20154 Milano
PEC: oprsun55@legalmail.it
P.iva 13511810965


TITOLO ELABORATO: DETTAGLIO SCAVI					
Codice Elaborato: VIA-08_Tav_01_Det_Scavi_00				Formato: A1	Scala: 1:4.000
Rev.	Data	Descrizione	Redige	Verifica	Approva
00	03/26	Prima emissione	S.R.	R.C.	G.C.
01					
02					
03					
04					

Dettagli viabilità - Scala 1:40

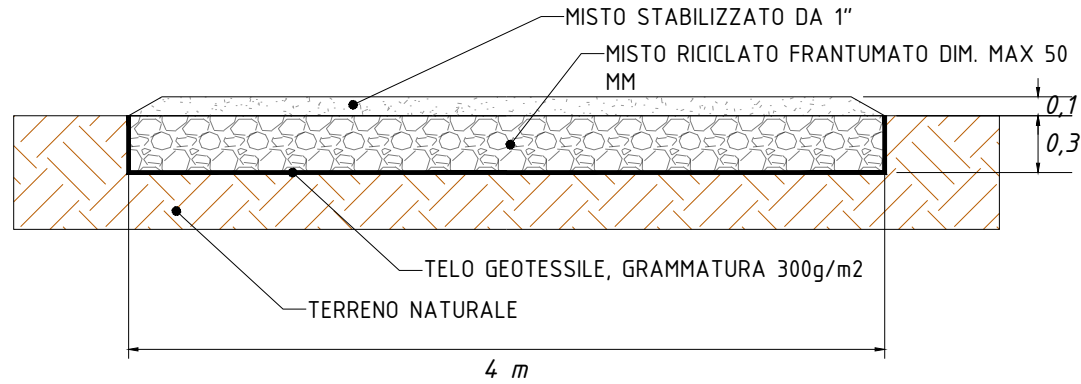



Sup. Viabilità: 16.841 mq
Profondità: 0.3 m
Volume scavo: 5.052,3 mc
Volume ridistribuito in sito: 5.052,3 mc

Dettagli cavidotti interni - Scala 1:20

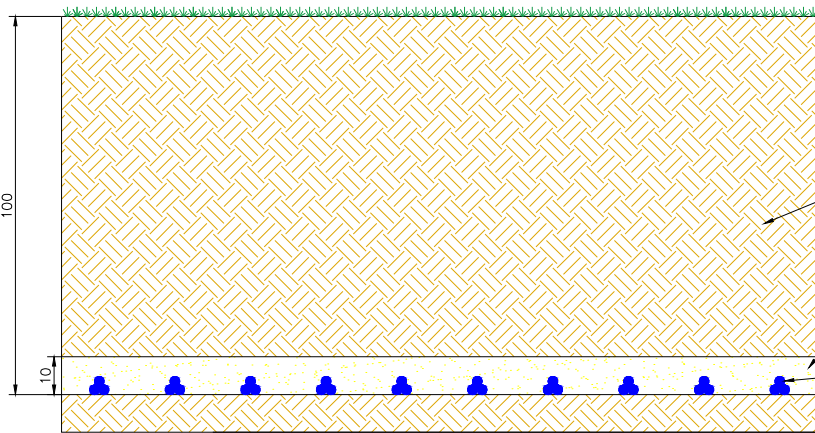


Sup. Cavidotti interni BT: 1.982,4 mq
Profondità BT: 1 m
Volume scavo BT: 1.982,4 mc
Volume occupato da sabbia BT: 198,2 mc
Volume reinterrato BT: 1.784,2 mc
Volume ridistribuito in sito BT: 198,2 mc
Sup. Cavidotti interni AT: 1.202 mq
Profondità AT: 1,4 m
Volume scavo AT: 1.682,8 mc
Volume occupato da sabbia AT: 360,6 mc
Volume reinterrato AT: 1.322,2 mc
Volume ridistribuito in sito AT: 360,6 mc

Dettagli SKID - Scala 1:100

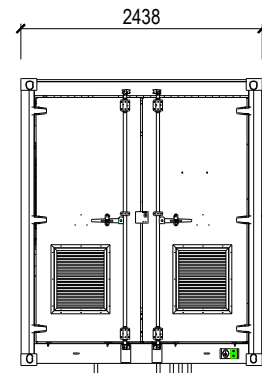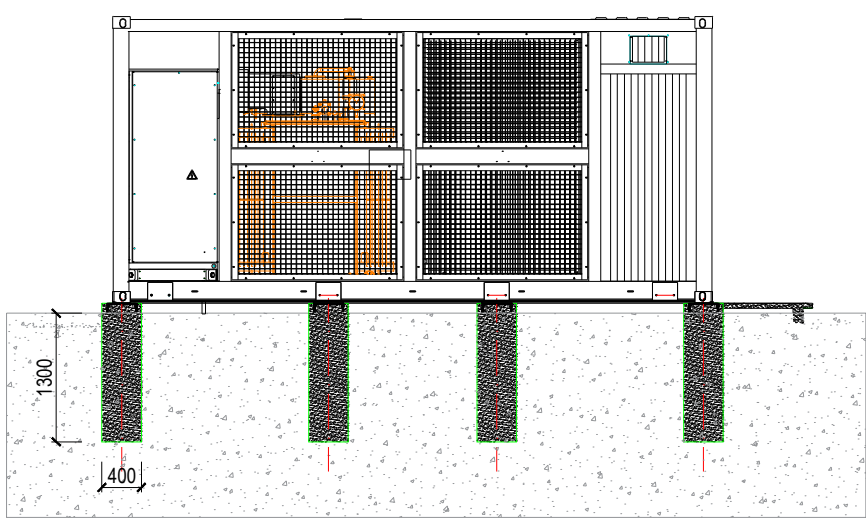


Lung. singolo basamento: 2,44 m
Larg. singolo basamento: 0,4 m
Prof. singolo basamento: 1,3 m
Volume scavo singolo basamento: 1,27 mc
Volume scavo singolo SKID: 5,08 mc
Skid tot.: 8
Volume totale scavo: 40,6 mc
Volume ridistribuito in sito: 40,6 mc


Dettagli Cabina quadri di raccolta 36 kV - Scala 1:100

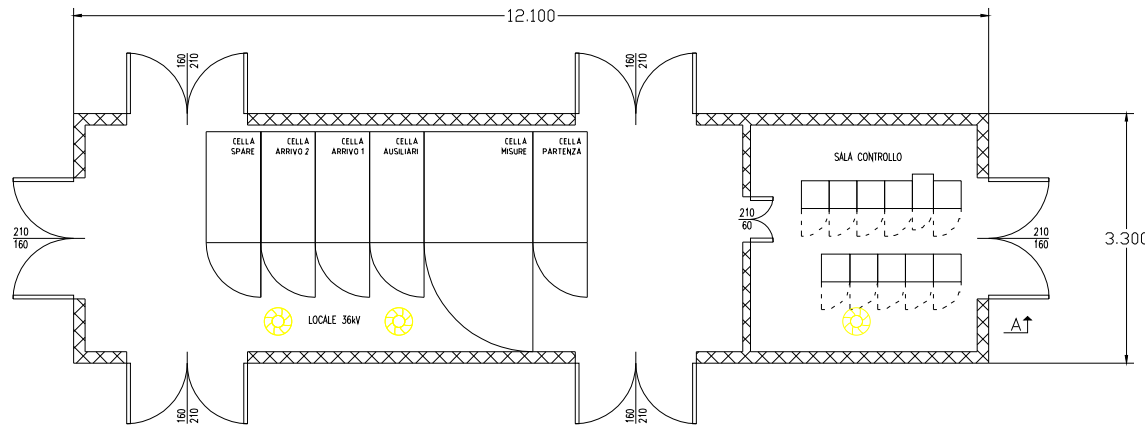

Lung. basamento: 12 m
Larg. basamento: 3,3 m
Prof. basamento: 0,7 m
Volume scavo basamento: 27,7 mc
Volume ridistribuito in sito: 27,7 mc

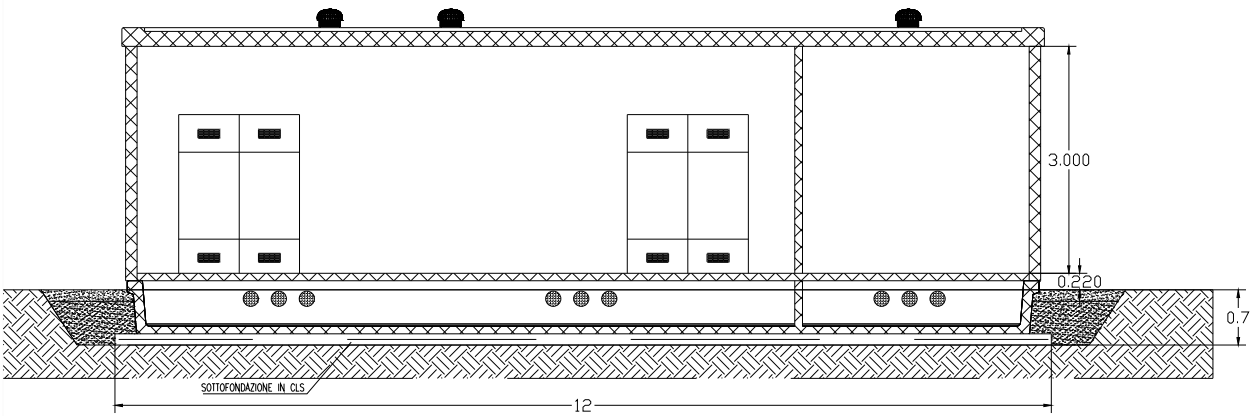


Dettagli Opere Utente - Scala 1:20

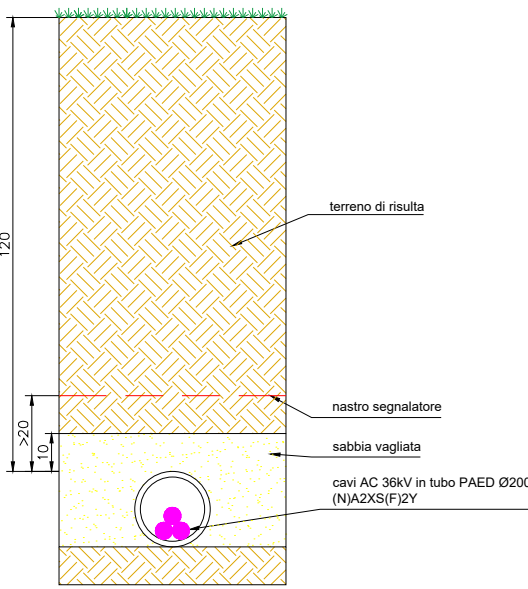


Lung. Opere Utente: 8.084 m
Larg. scavo: 0,5 m
Profondità: 1,4 m
Volume scavo: 5.658,8 mc
Volume occupato da sabbia: 1.212,6 mc
Volume reinterrato: 4.446,2 mc
Volume ridistribuito in sito: 1.212,6 mc

Dettagli Opere Linea MT interrata - Scala 1:20

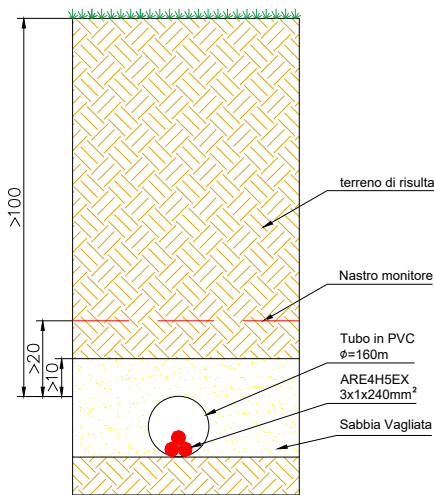

Lung. Opere Linea MT interrata: 705 m
Larg. scavo: 0,5 m
Profondità: 1,2 m
Volume scavo: 423 mc
Volume occupato da sabbia: 105,8 mc
Volume reinterrato: 317,2 mc
Volume ridistribuito in sito: 105,8 mc

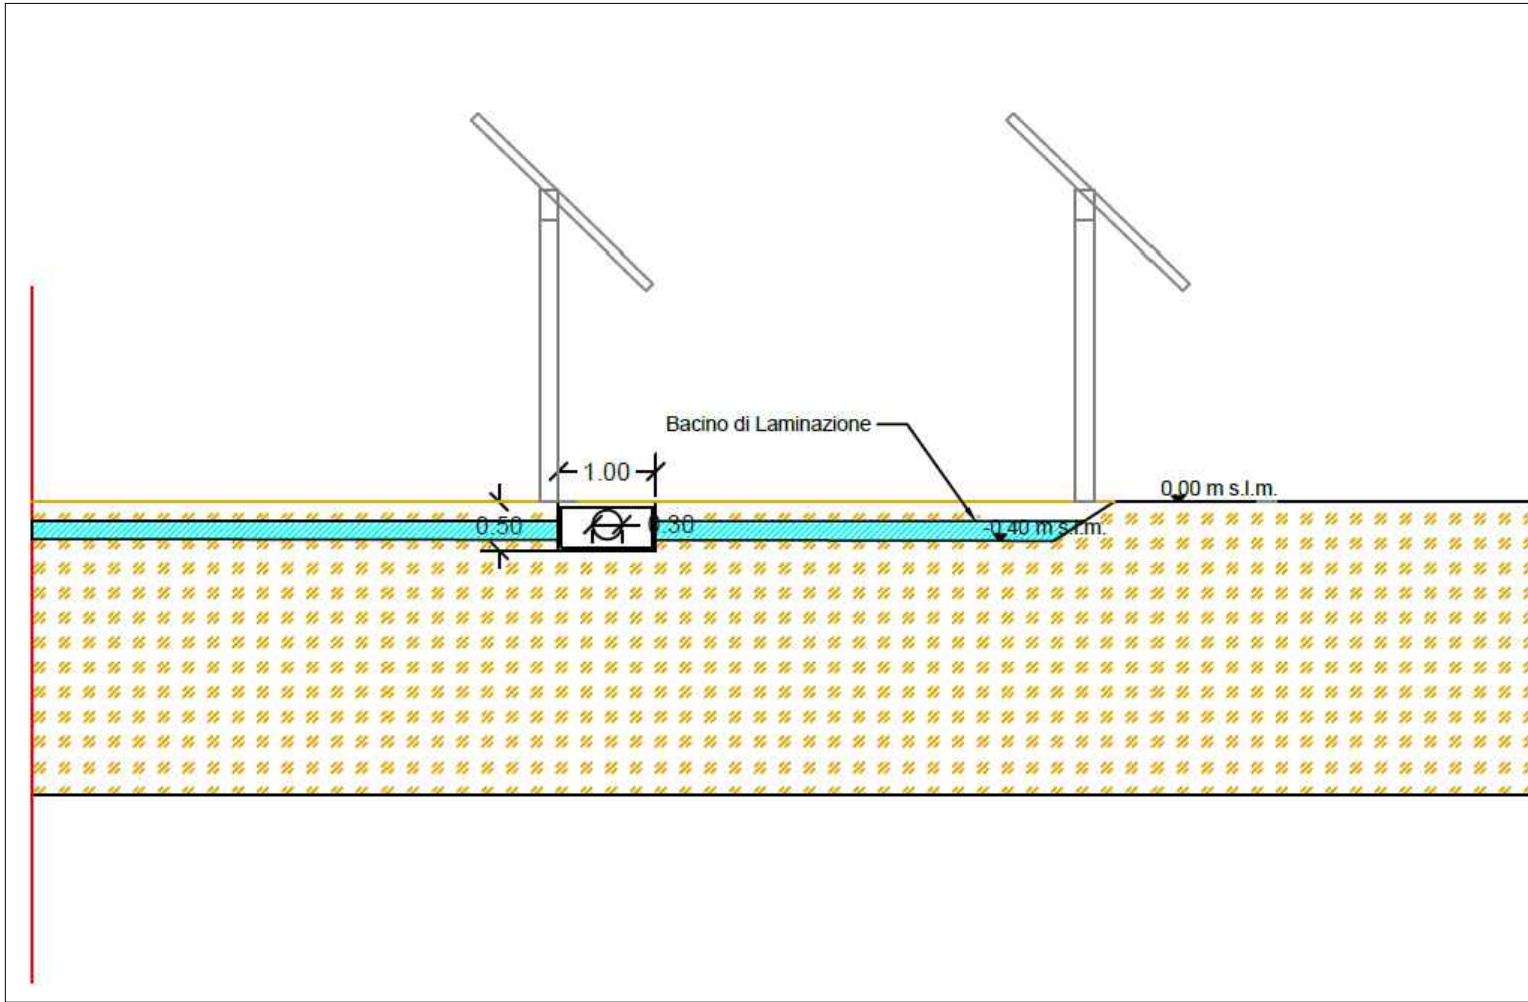

Sup. vasca di laminazione Sottocampo 1: 10.014,30 mq
Sup. vasca di laminazione Sottocampo 2: 4.869,87 mq
Profondità vasca di laminazione Sottocampo 1: 0,40 m
Profondità vasca di laminazione Sottocampo 2: 0,30 m
Volume scavo vasca di laminazione Sottocampo 1: 4.005,72 mc
Volume scavo vasca di laminazione Sottocampo 2: 1.460,96 mc

ORTUS Italy

Progetto: **IMPIANTO AGRIVOLTAICO E
RELATIVE OPERE DI
CONNESSIONE**

STMG: Codice Pratica 202400840 - TERNI s.p.a.

Localizzazione: Via Ro snc, Ferrara (FE)



Elettrica: Ing. Giovanni Cisi
Ambientale: Arch. Emiliano Manzato
Dott. Geol. Loris Tietto
Dott.ssa Irene Corà
Dott. Archeologo Davide Brombo
Idraulica e geologica: Dott. Geol. Matteo Mastellari
Agronomica: Dott. Agr. Stefano Pesavento
Acustica: Dott. Matteo Compi

Società proponente:

OPR SUN 55 SRL
Via Ceresio, 7 - 20154 Milano
PEC: oprsun55@legalmail.it
P.iva 13511810965

Titolo elaborato:					
DETTAGLIO SCAVI					
Codice Elaborato:				Formato:	Scala:
VIA-08_Tav_01_Det_Scavi_00				A1	Varie
Rev.	Data	Descrizione	Redige	Verifica	Approva
00	03/26	Prima emissione	S.R.	R.C.	G.C.
01					
02					
03					
04					