
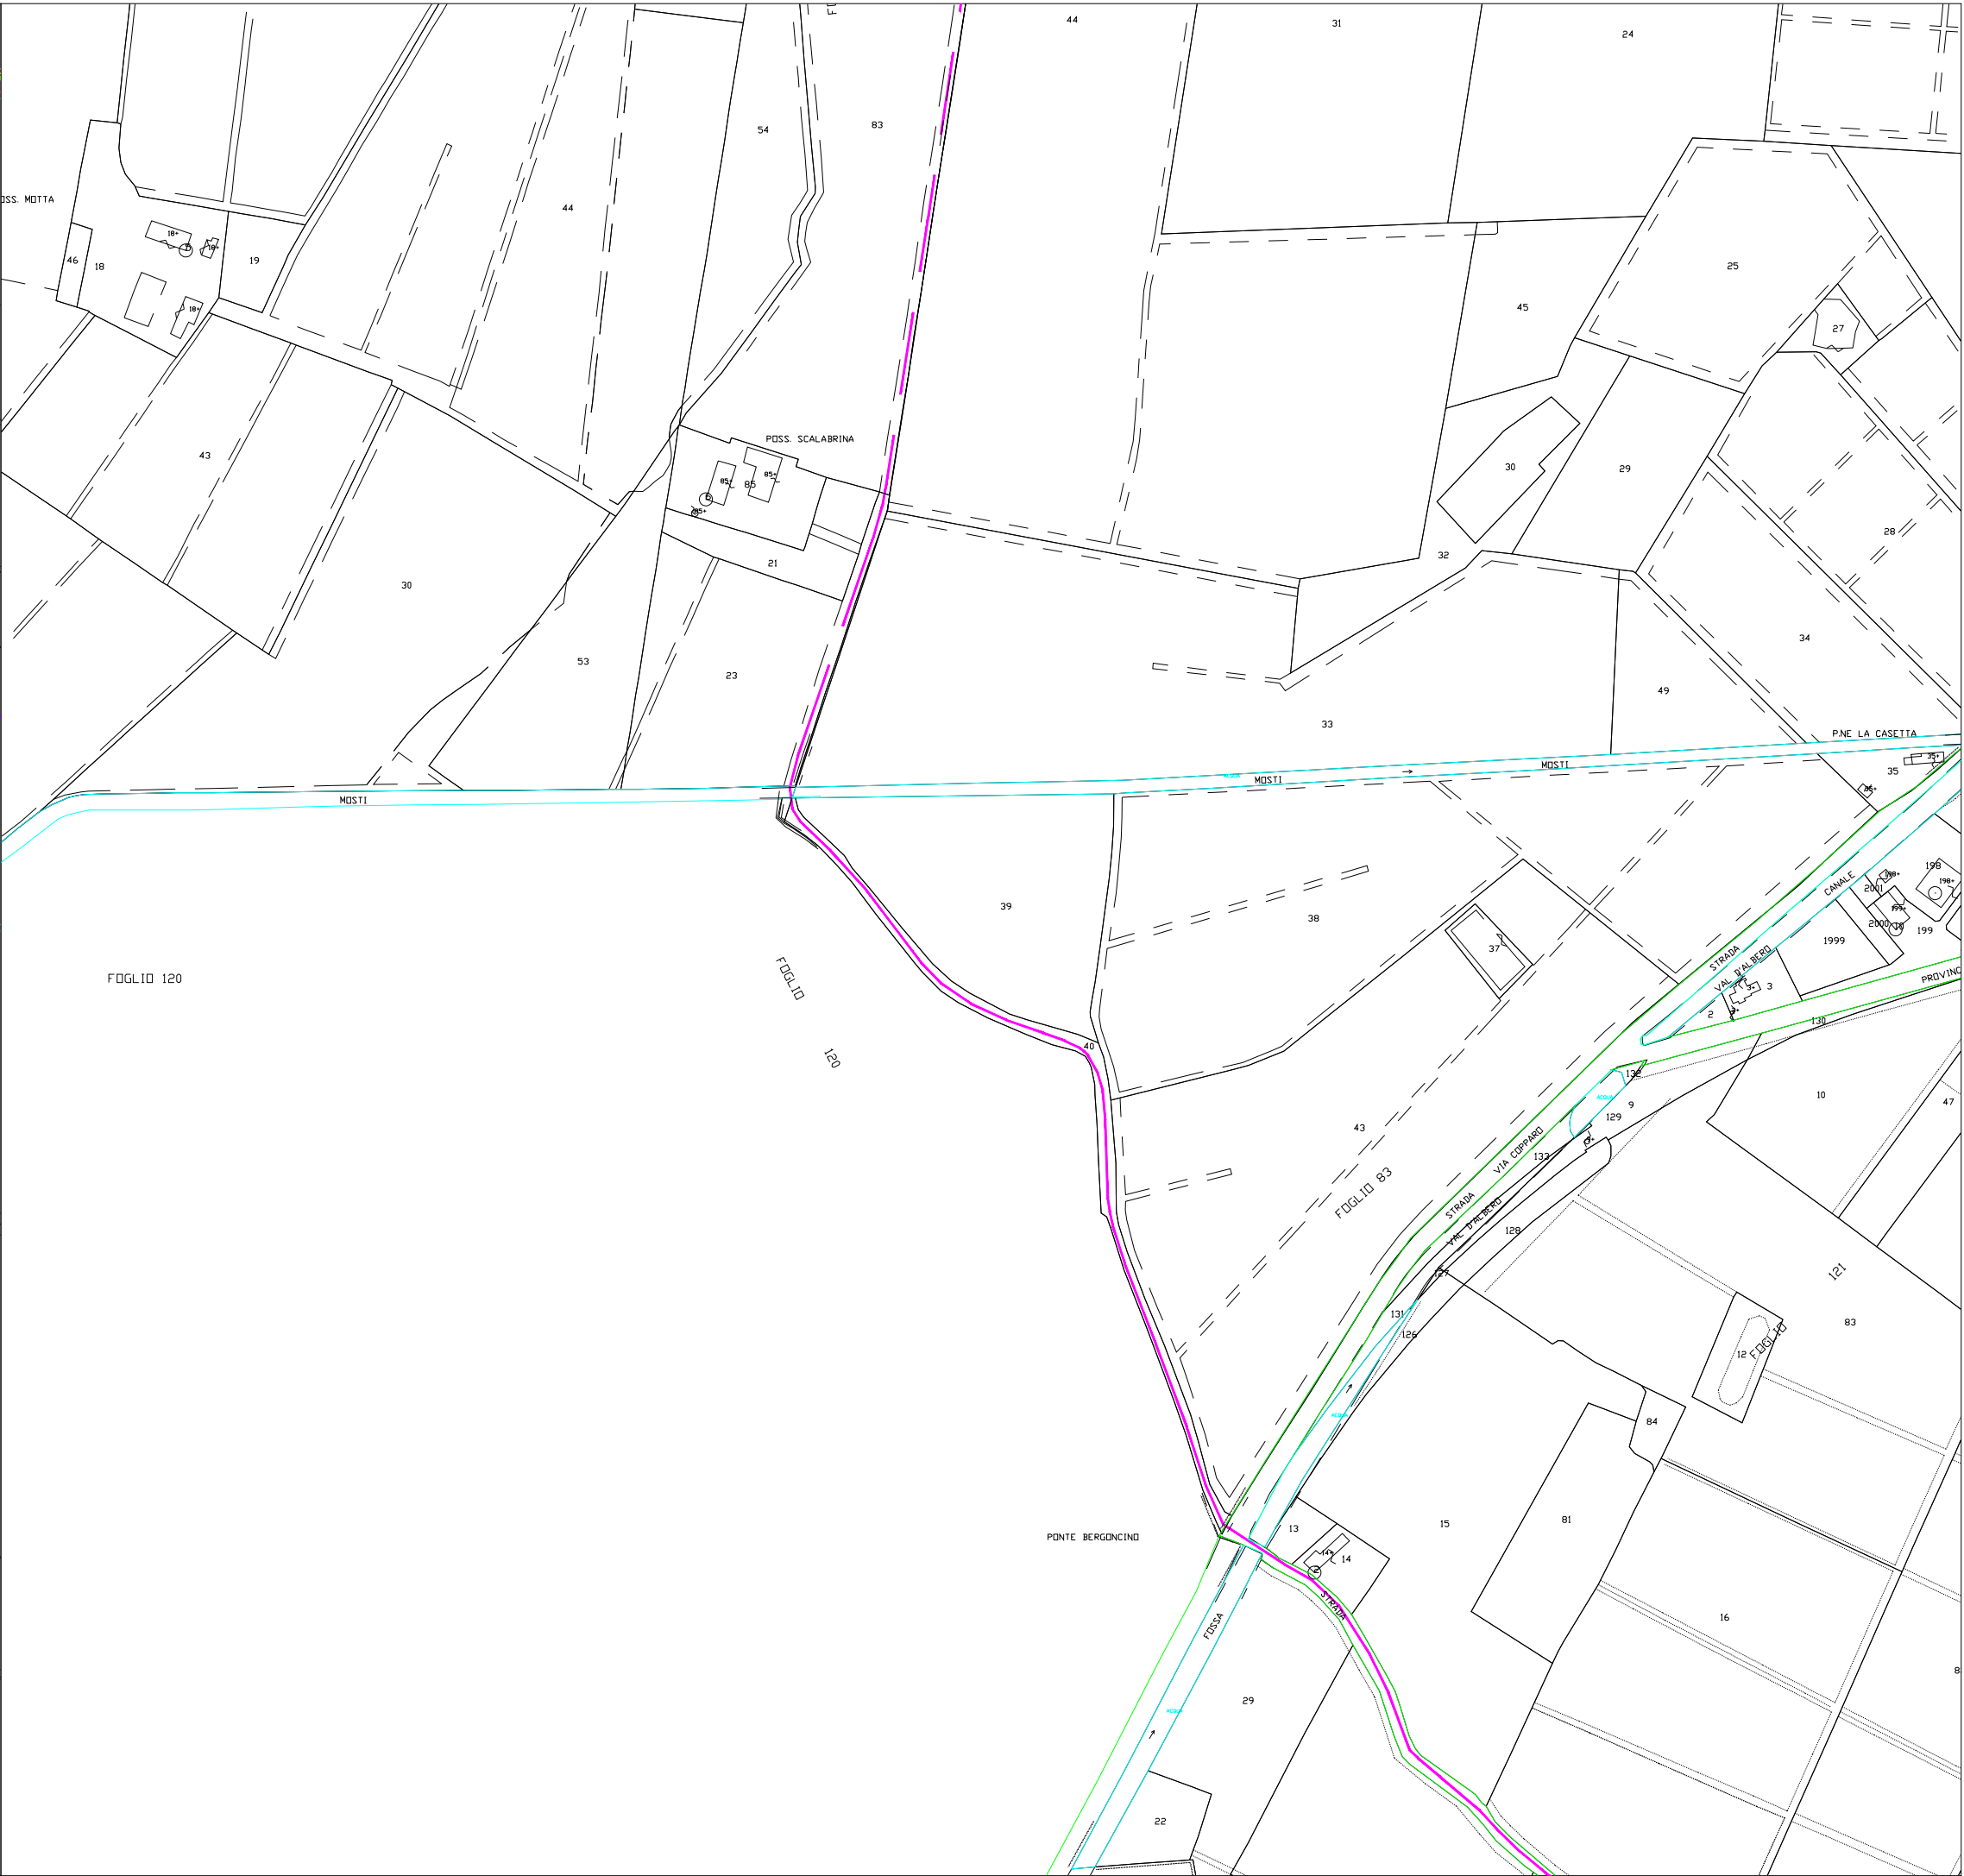
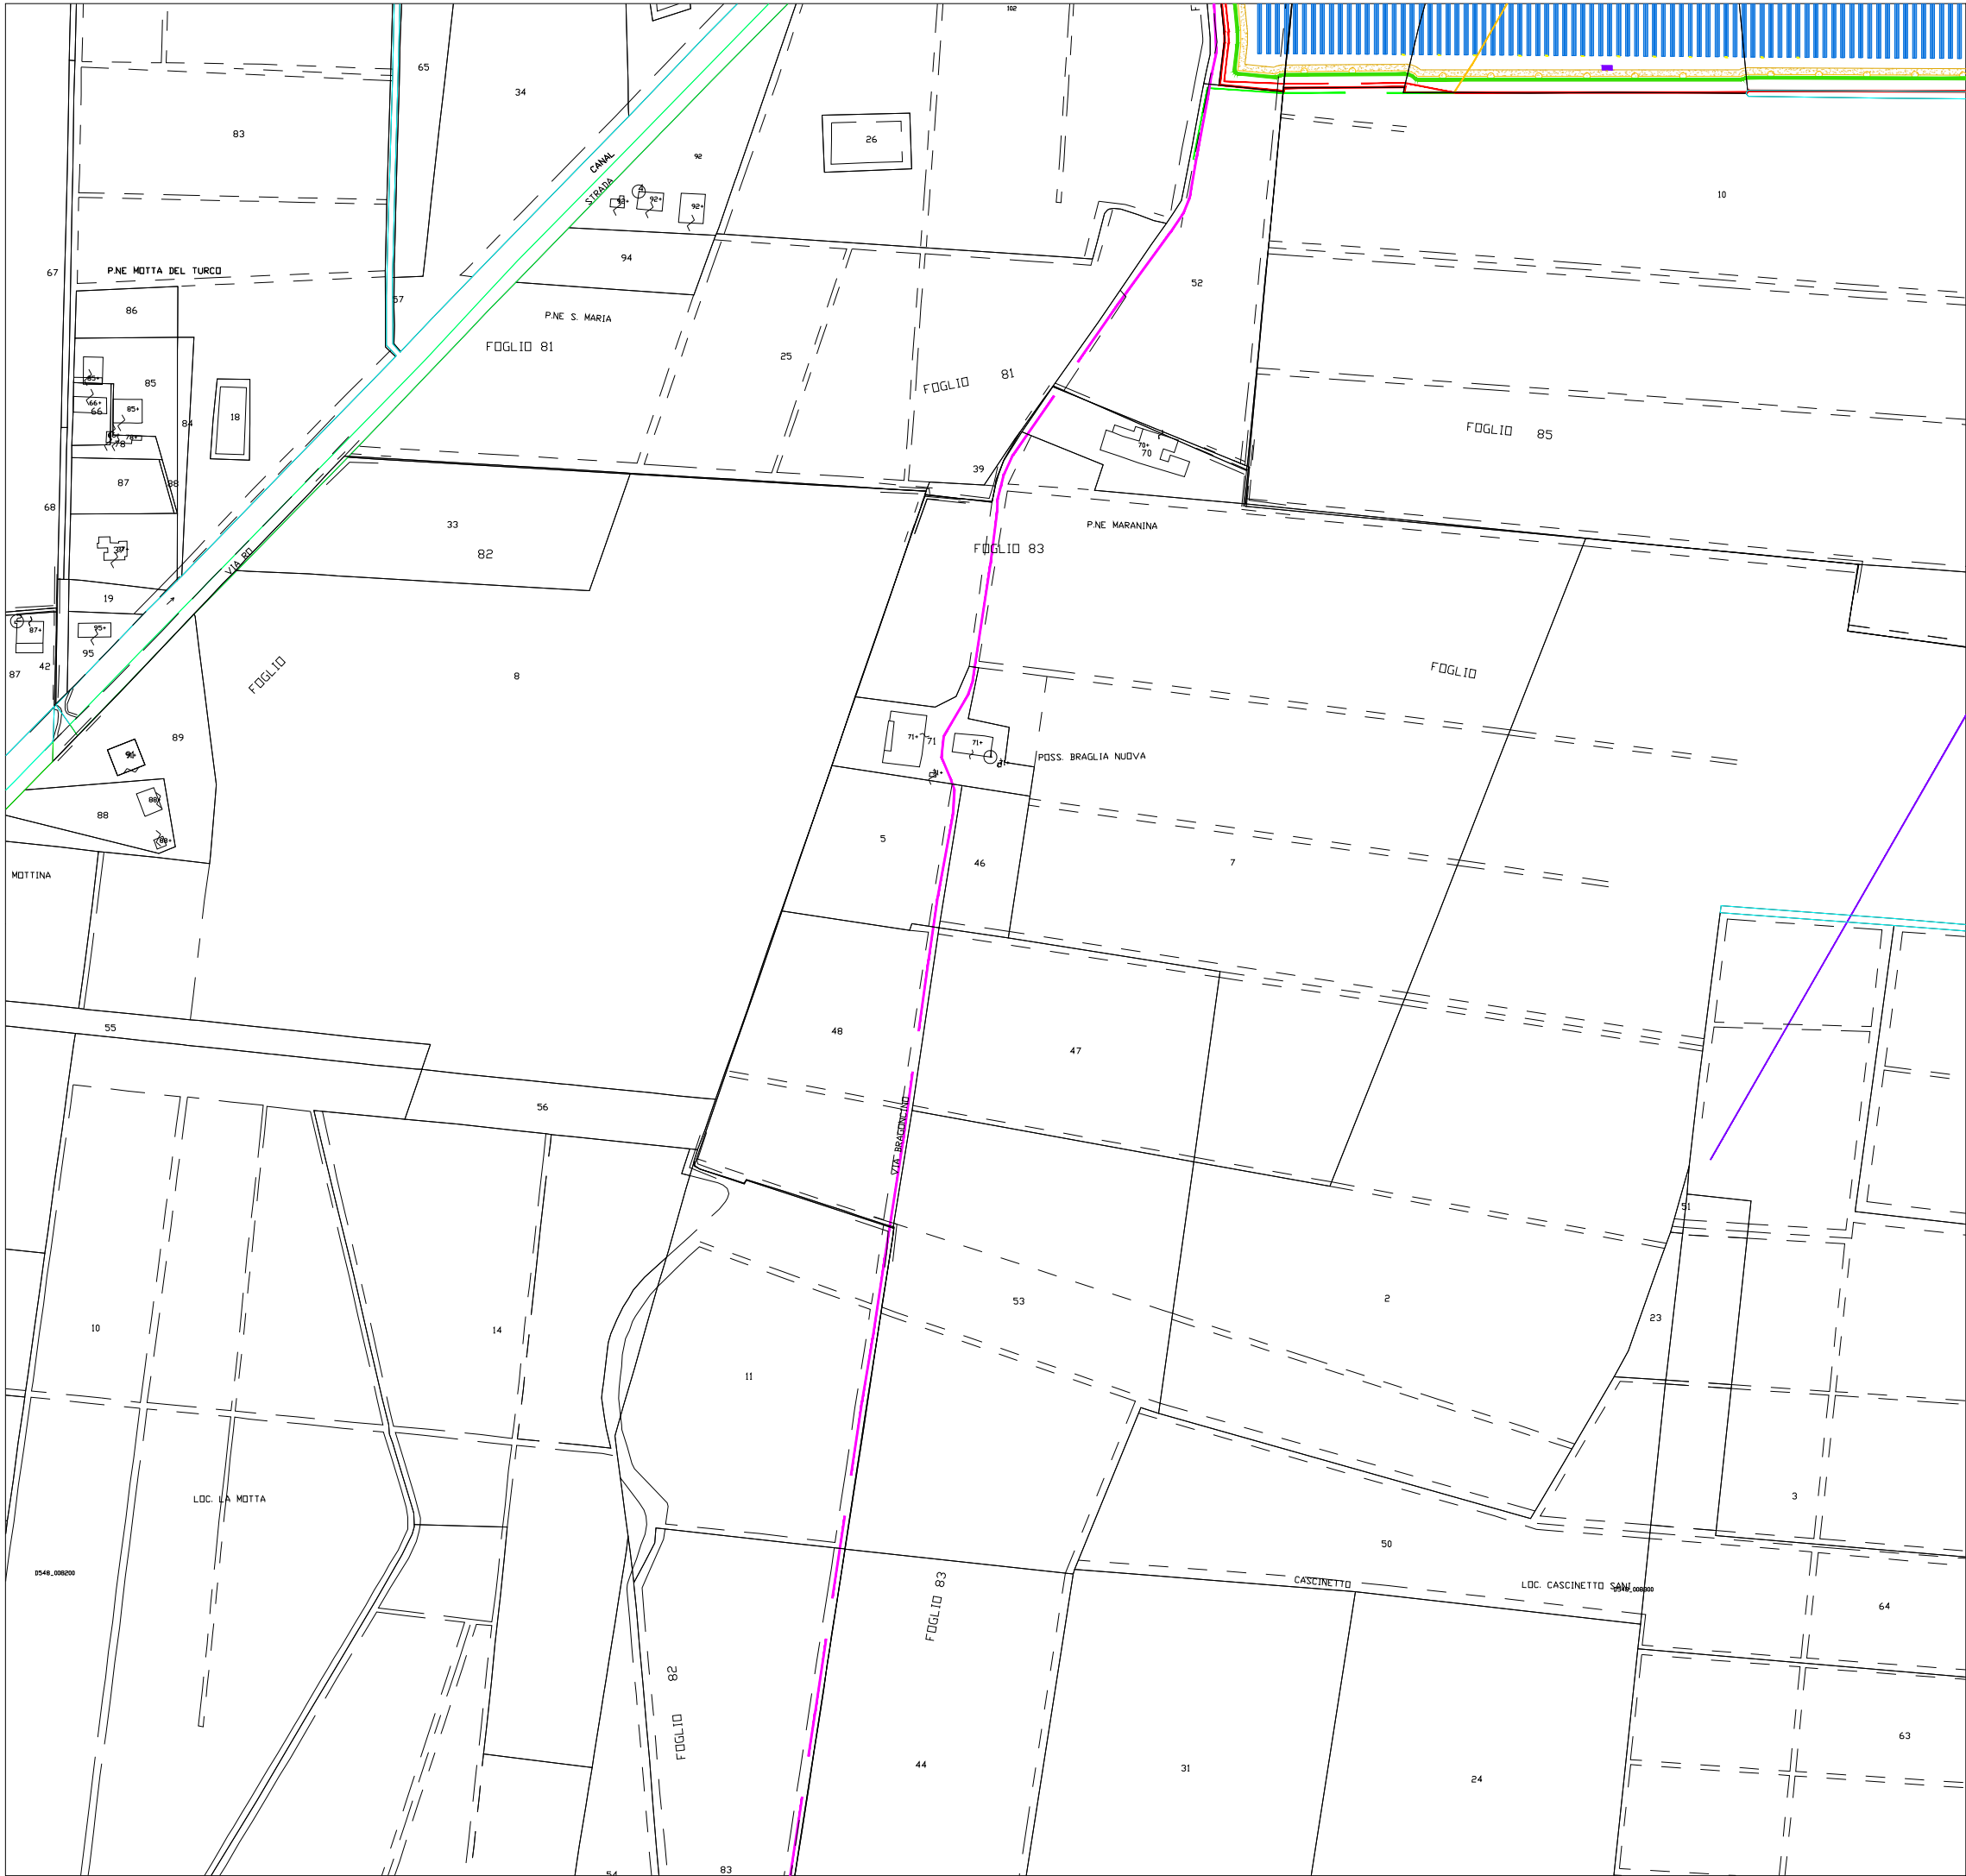


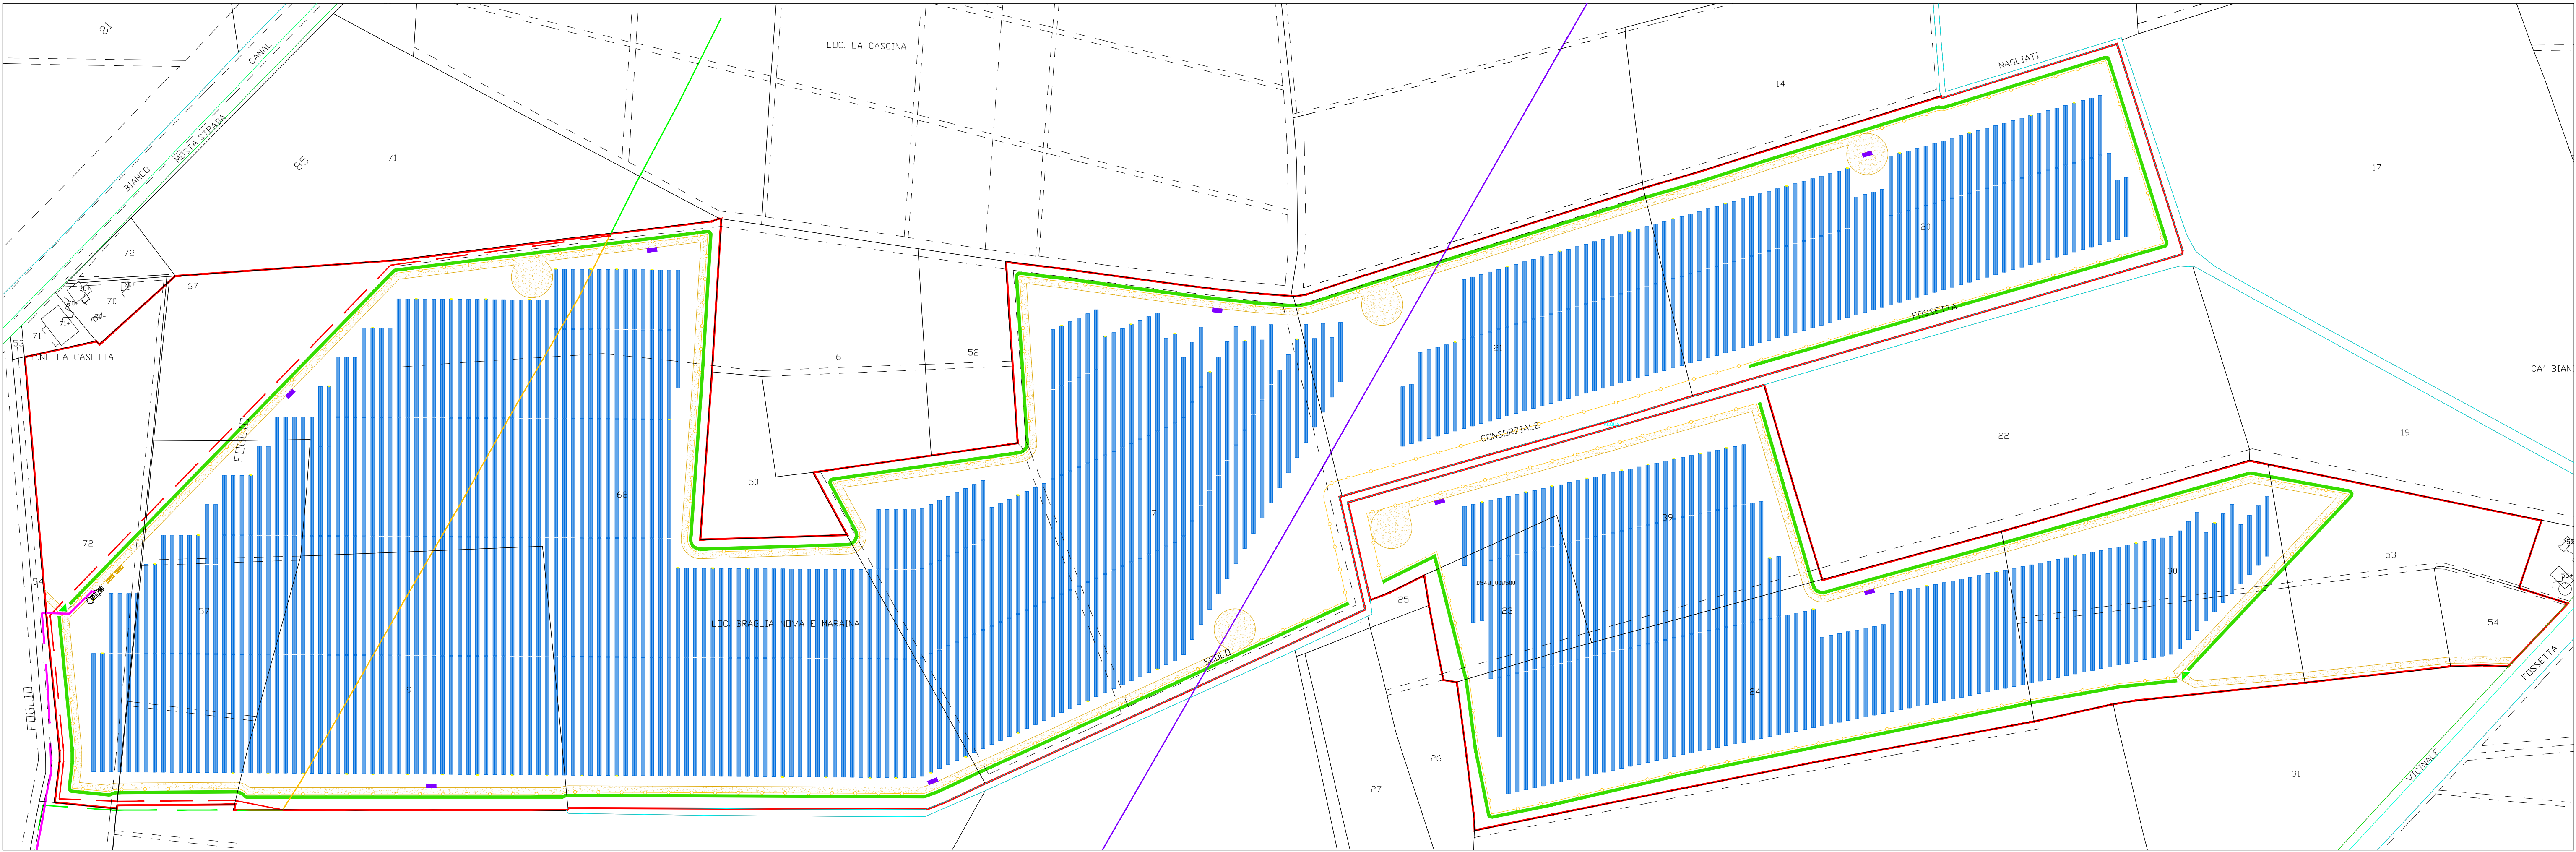

ORTUSItaly

Progetto: **IMPIANTO AGRIVOLTAICO E
RELATIVE OPERE DI
CONNESSIONE**

STMG: **Codice Pratica 202400840 - TERNIA s.p.a.**

Localizzazione: **Via Ro snc, Ferrara (FE)**

Firma Elaborato:

Gruppo di Lavoro:
Elettrica: **Ing. Giovanni Cis**

Società proponente:
OPR SUN 55 SRL
Via Ceresio, 7 - 20154 Milano
PEC: oprsun55@legalmail.it
P.Iva 13511810965

Titolo elaborato:
Inquadramento su catasto e ortofoto



Codice Elaborato:
VIA-02_Tav_01_catasto_00

Formato:
A1

Scala:
Varie

Rev.	Data	Descrizione	Redige	Verifica	Approva
00	01/26	Prima emissione	S.R.	R.C.	G.C.
01					
02					
03					
04					

A1 (594 x 841 mm)

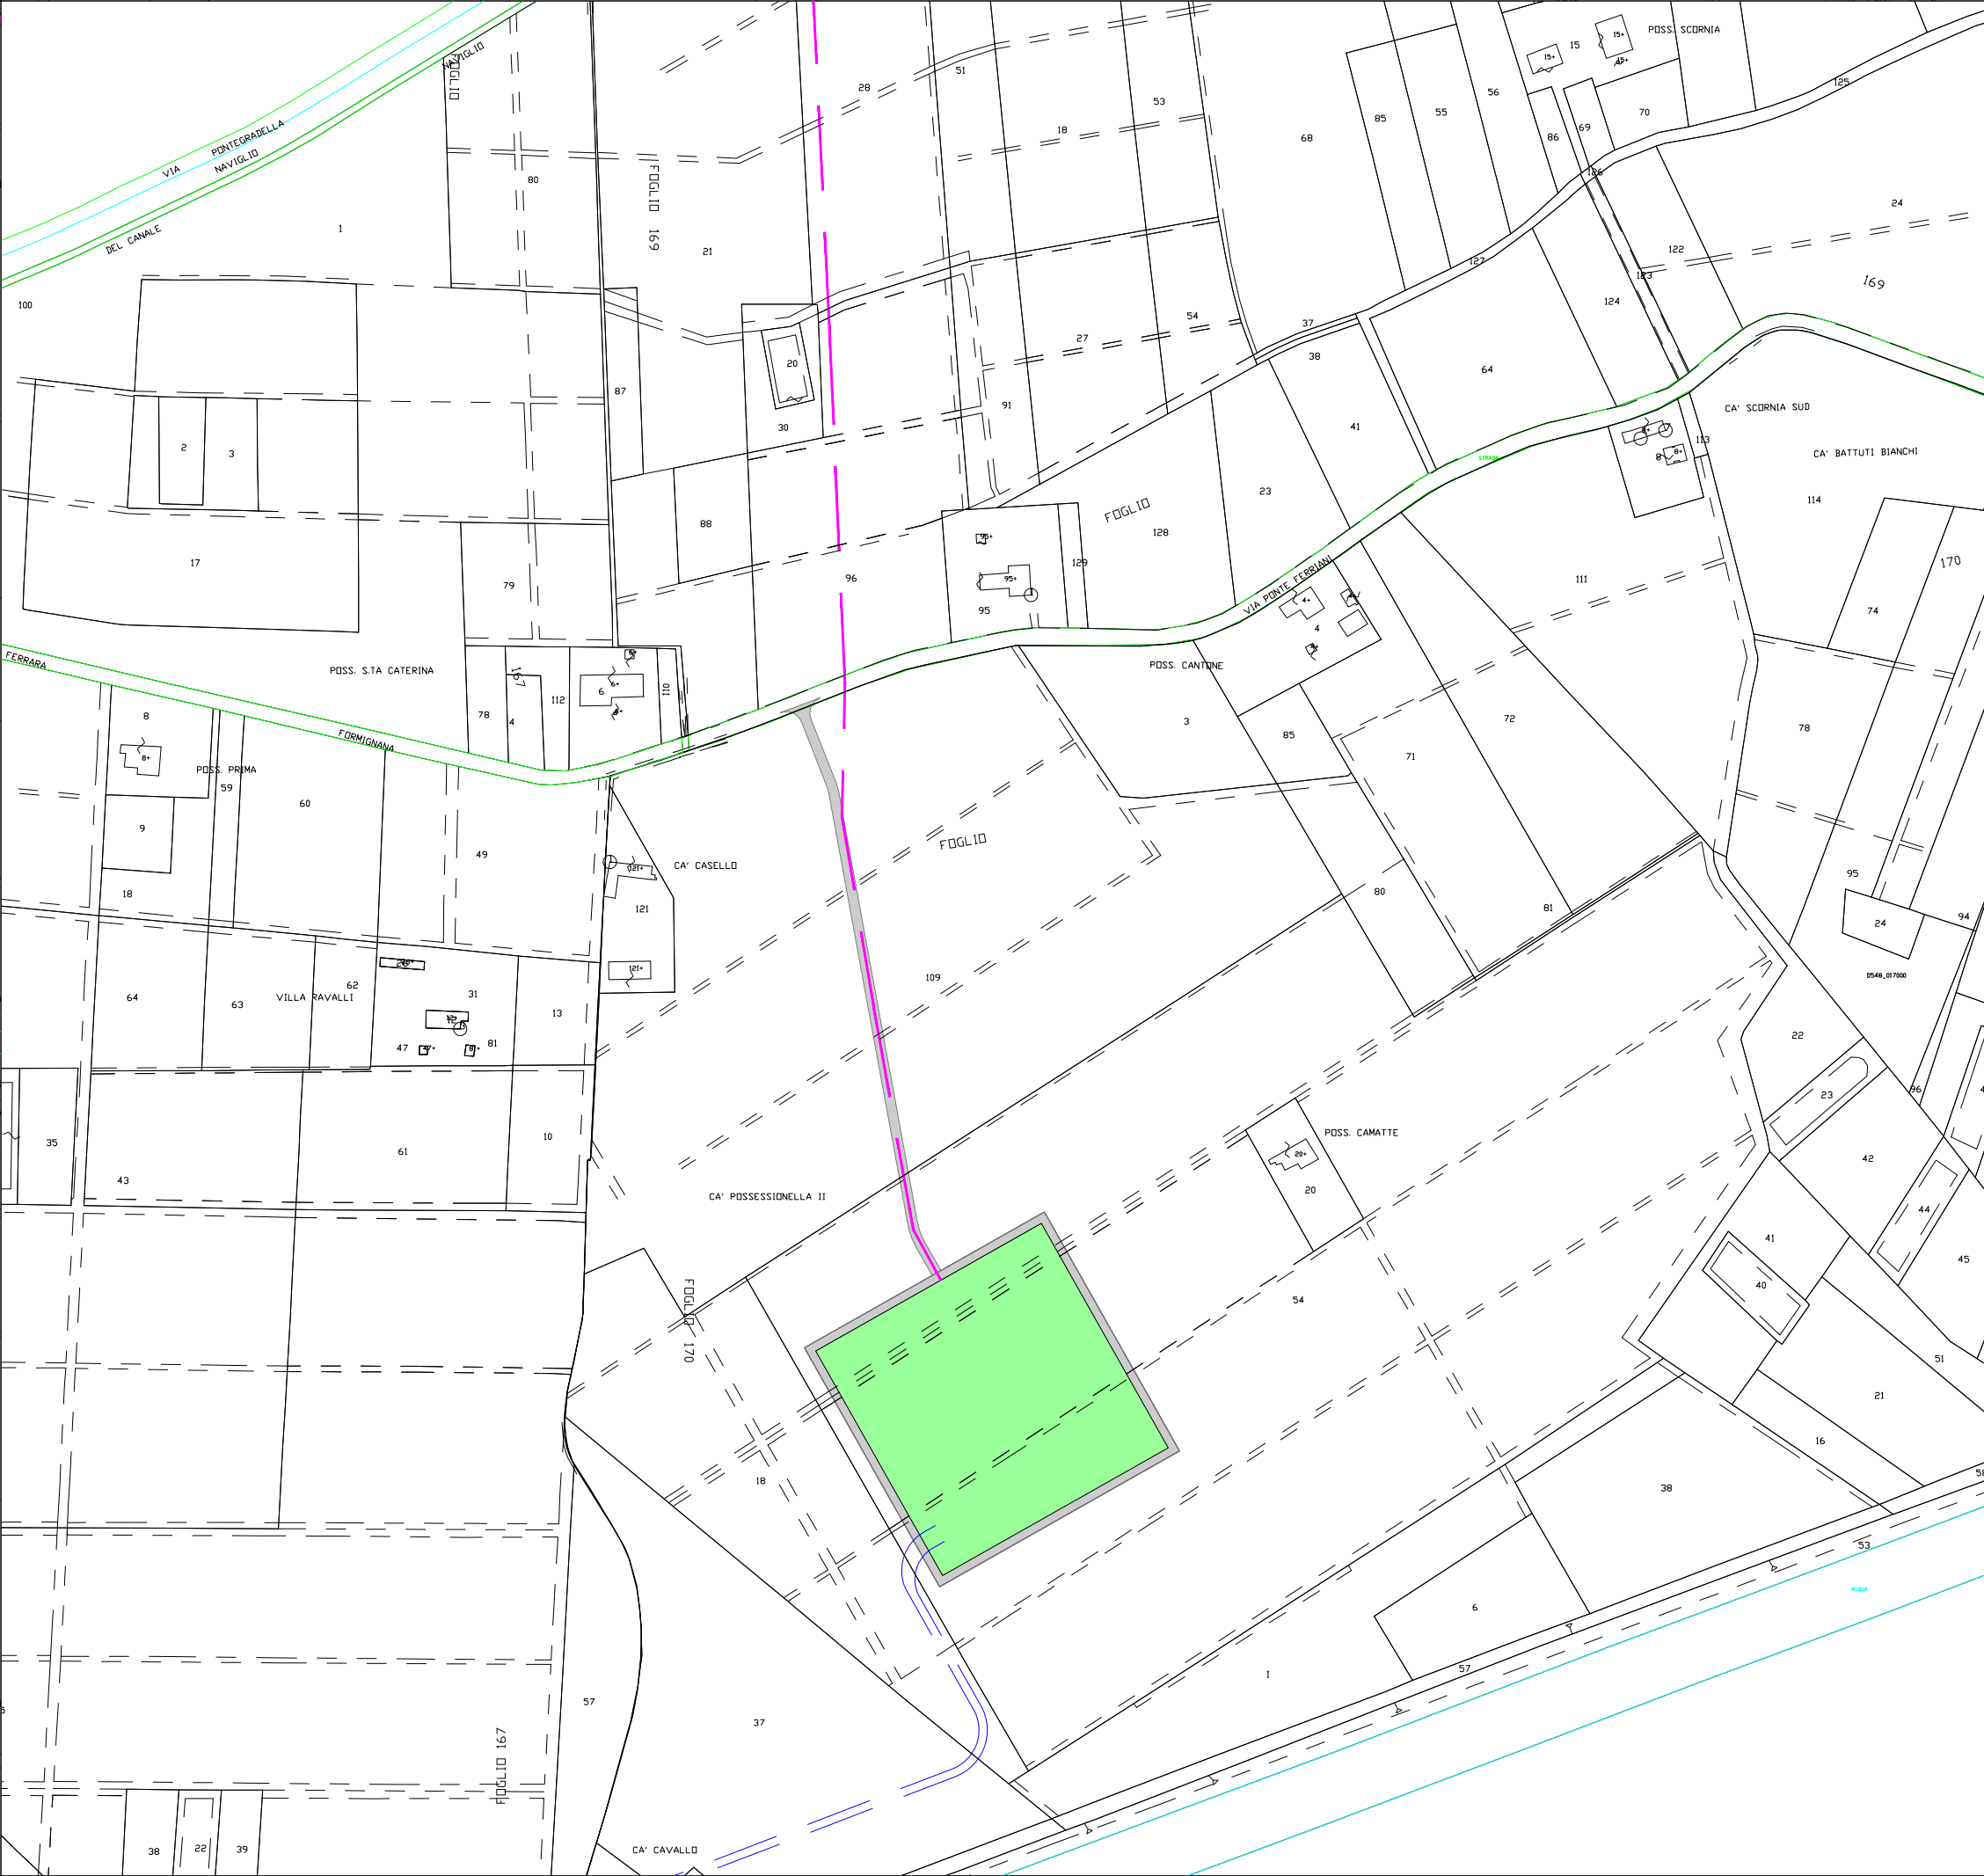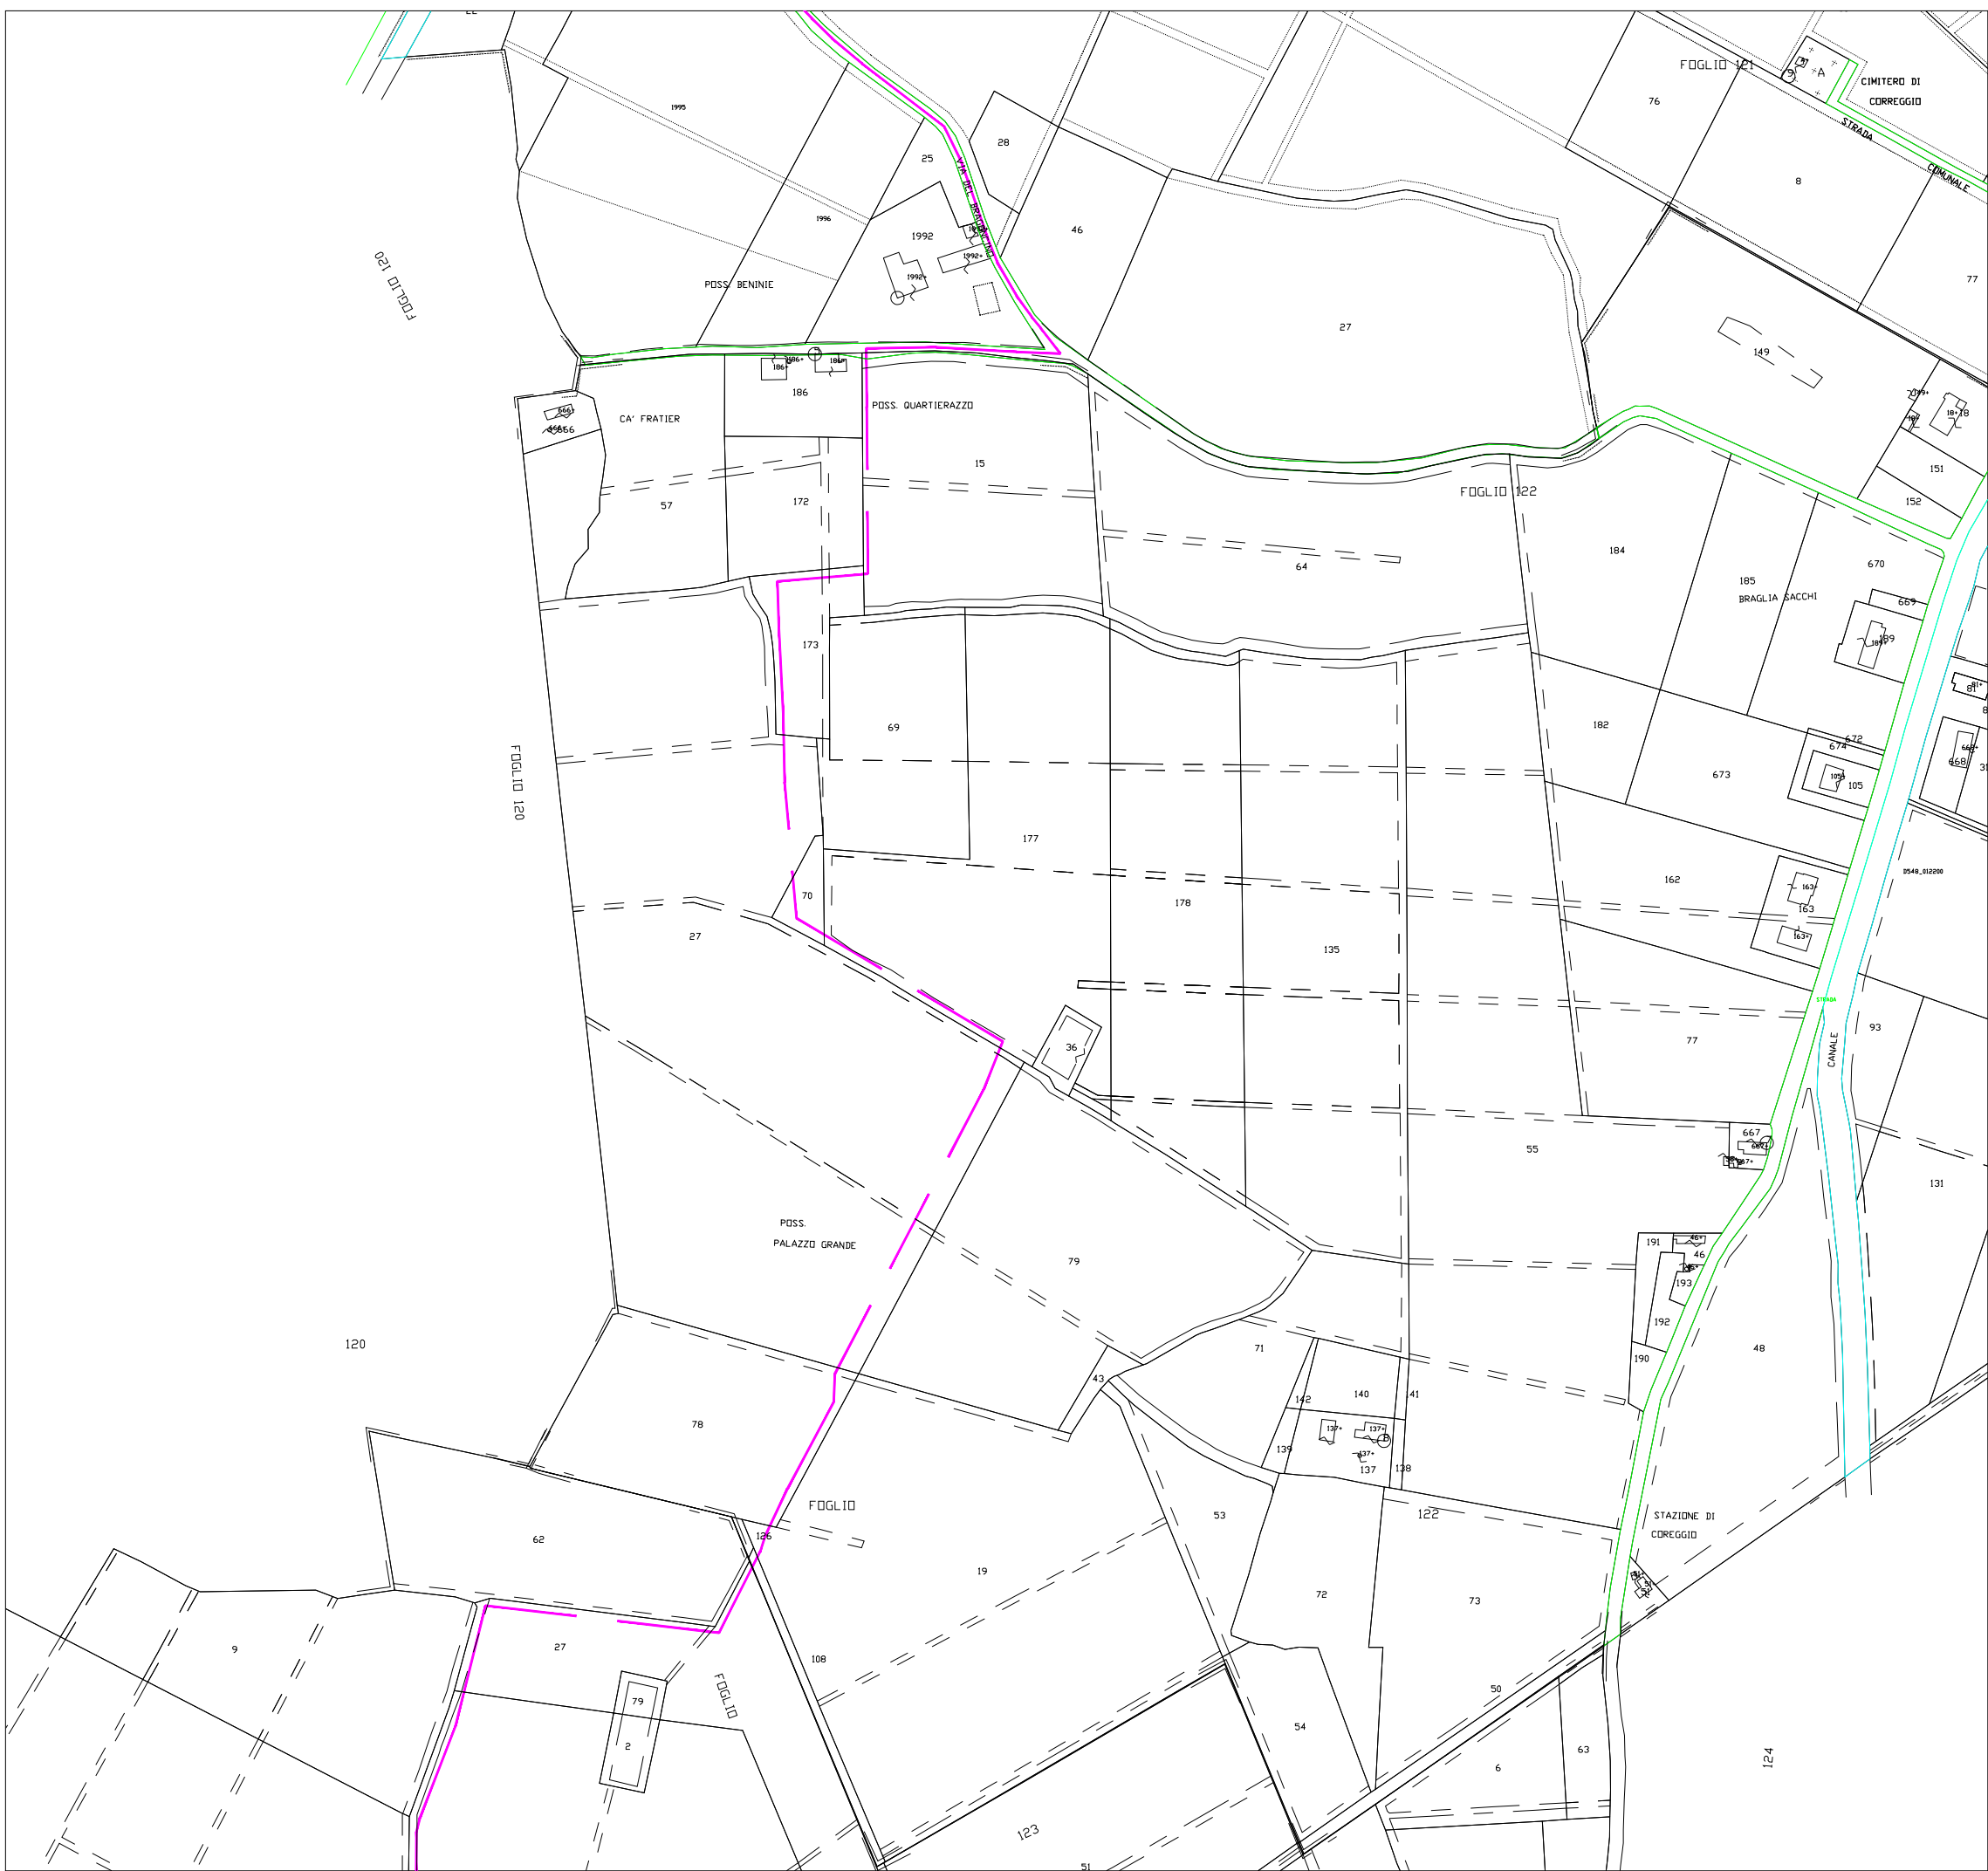

ORTUS Italy

Progetto: **IMPIANTO AGRIVOLTAICO E
RELATIVE OPERE DI
CONNESSIONE**

STMG: Codice Pratica 202400840 - TERNA s.p.a.

Localizzazione: **Via Ro snc, Ferrara (FE)**

Firma Elaborato:



Gruppo di Lavoro:

Elettrica: Ing. Giovanni Cis

Società proponente:

OPR SUN 55 SRL
Via Ceresio, 7 - 20154 Milano
PEC: oprsun55@legalmail.it
P.iva 13511810965

Titolo elaborato:

Inquadramento su catasto e ortofoto

Codice Elaborato:

VIA-02_Tav_01_catasto_00


Formato:

A1

ala:

:4.000

Rev.	Data	Descrizione	Redige	Verifica	Approva
00	01/26	Prima emissione	S.R.	R.C.	G.C.
01					
02					
03					
04					

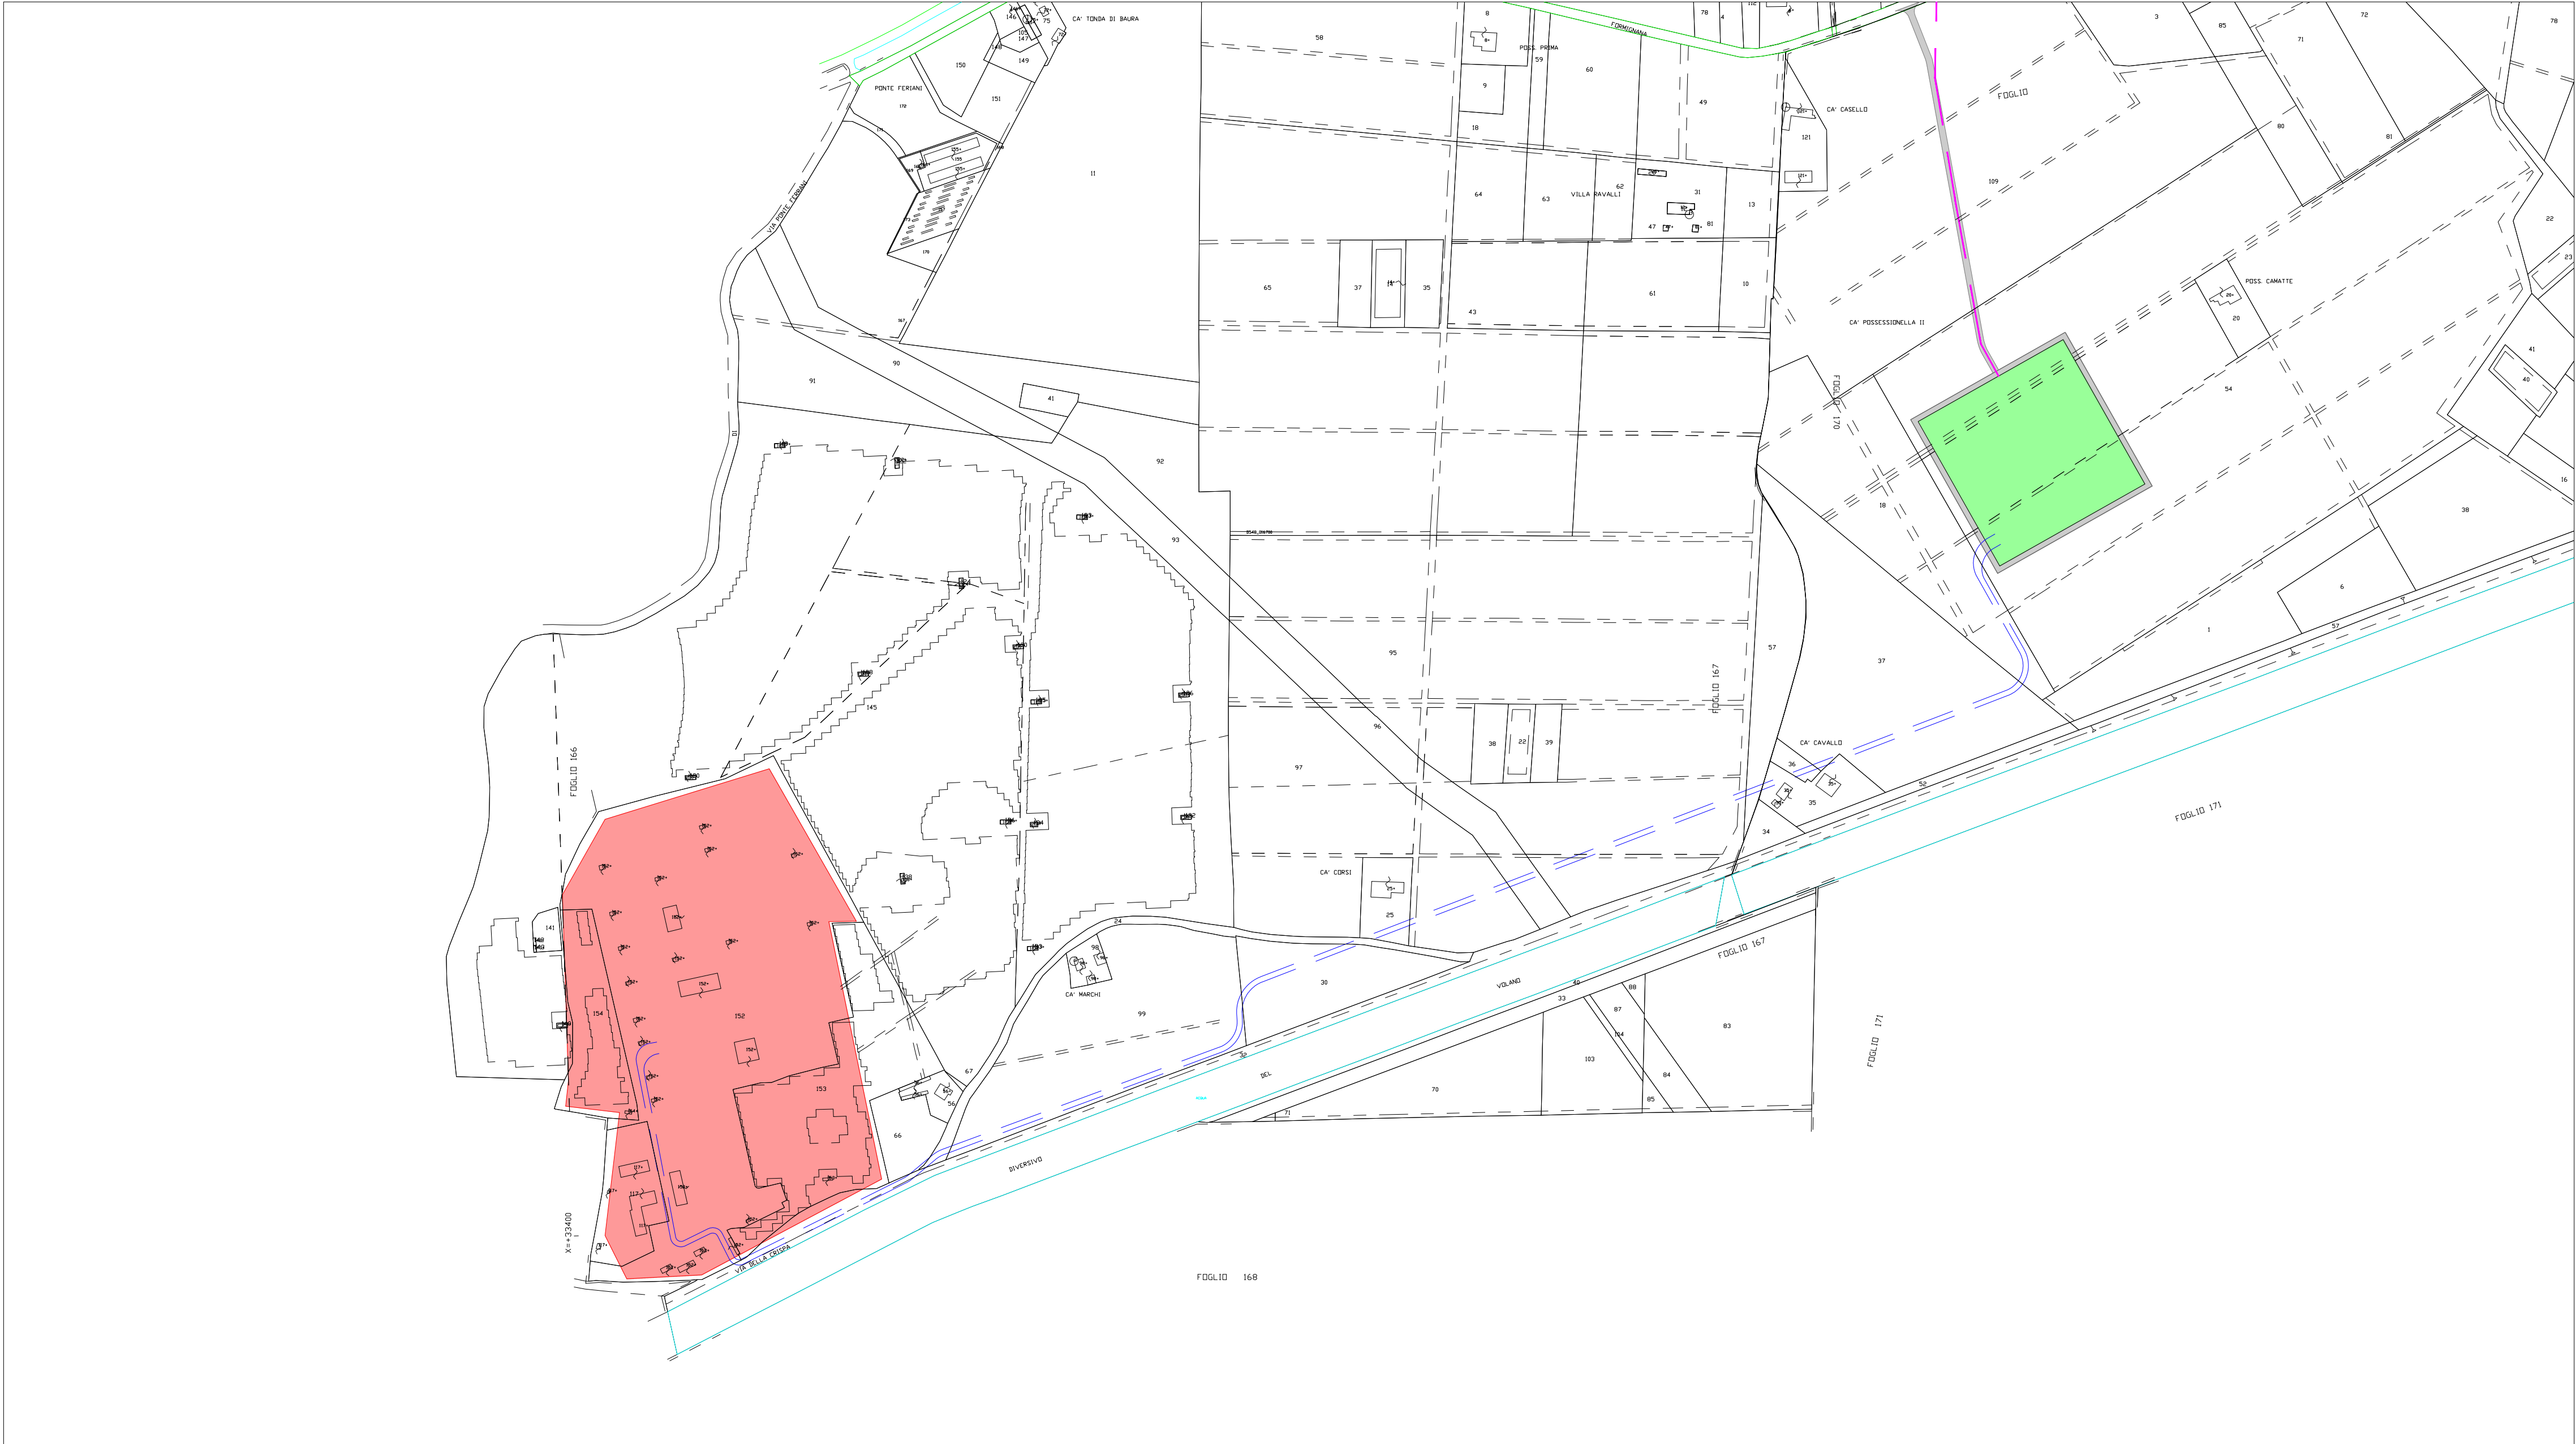

	CONFINI CATASTALI
	RECINZIONE
	TRACKER
	INVERTER
	SKID
	MAGAZZINO - UFFICIO
	CABINA DI RACCOLTA
	INGRESSO
	LINEA MT 15 kV INTERRATA IN PROGETTO
	LINEA MT 15 kV AEREA ESISTENTE
	LINEA MT 15 kV INTERRATA ESISTENTE
	LINEA MT 15 kV AEREA DA DEMOLIRE
	LINEA AT 132 kV AEREA ESISTENTE
	LINEA AT 36 kV INTERRATA IN PROGETTO - OPERE UTENTE
	VIABILITÀ INTERNA
	MITIGAZIONE PERIMETRALE
	VIABILITÀ DI ACCESSO E PERIMETRALE - PTO AMPLIAMENTO
	AMPLIAMENTO 132/36 kV SE RTN "FERRARA FOCOMORTO" - PTO AMPLIAMENTO
	SE RTN ESISTENTE 380/132 kV "FERRARA FOCOMORTO"

ORTUS Italy

Progetto: **IMPIANTO AGRIVOLTAICO E
RELATIVE OPERE DI
CONNESSIONE**

STMG: Codice Pratica 202400840 - TERNÀ s.p.a.

Localizzazione: Via Ro snc, Ferrara (FE)

Firma Elaborato:



Gruppo di Lavoro:

Elettrica: Ing. Giovanni Cis

Società proponente:

OPR SUN 55 SRL
Via Ceresio, 7 - 20154 Milano
PEC: oprsun55@legalmail.it
P.iva 13511810965

Titolo elaborato:

Inquadramento su catasto e ortofoto

Codice Elaborato:

VIA-02_Tav_01_catasto_00

Formato:

A1

Scala:

1:4.000

Rev.	Data	Descrizione	Redige	Verifica	Approva
00	01/26	Prima emissione	S.R.	R.C.	G.C.
01					
02					
03					
04					