


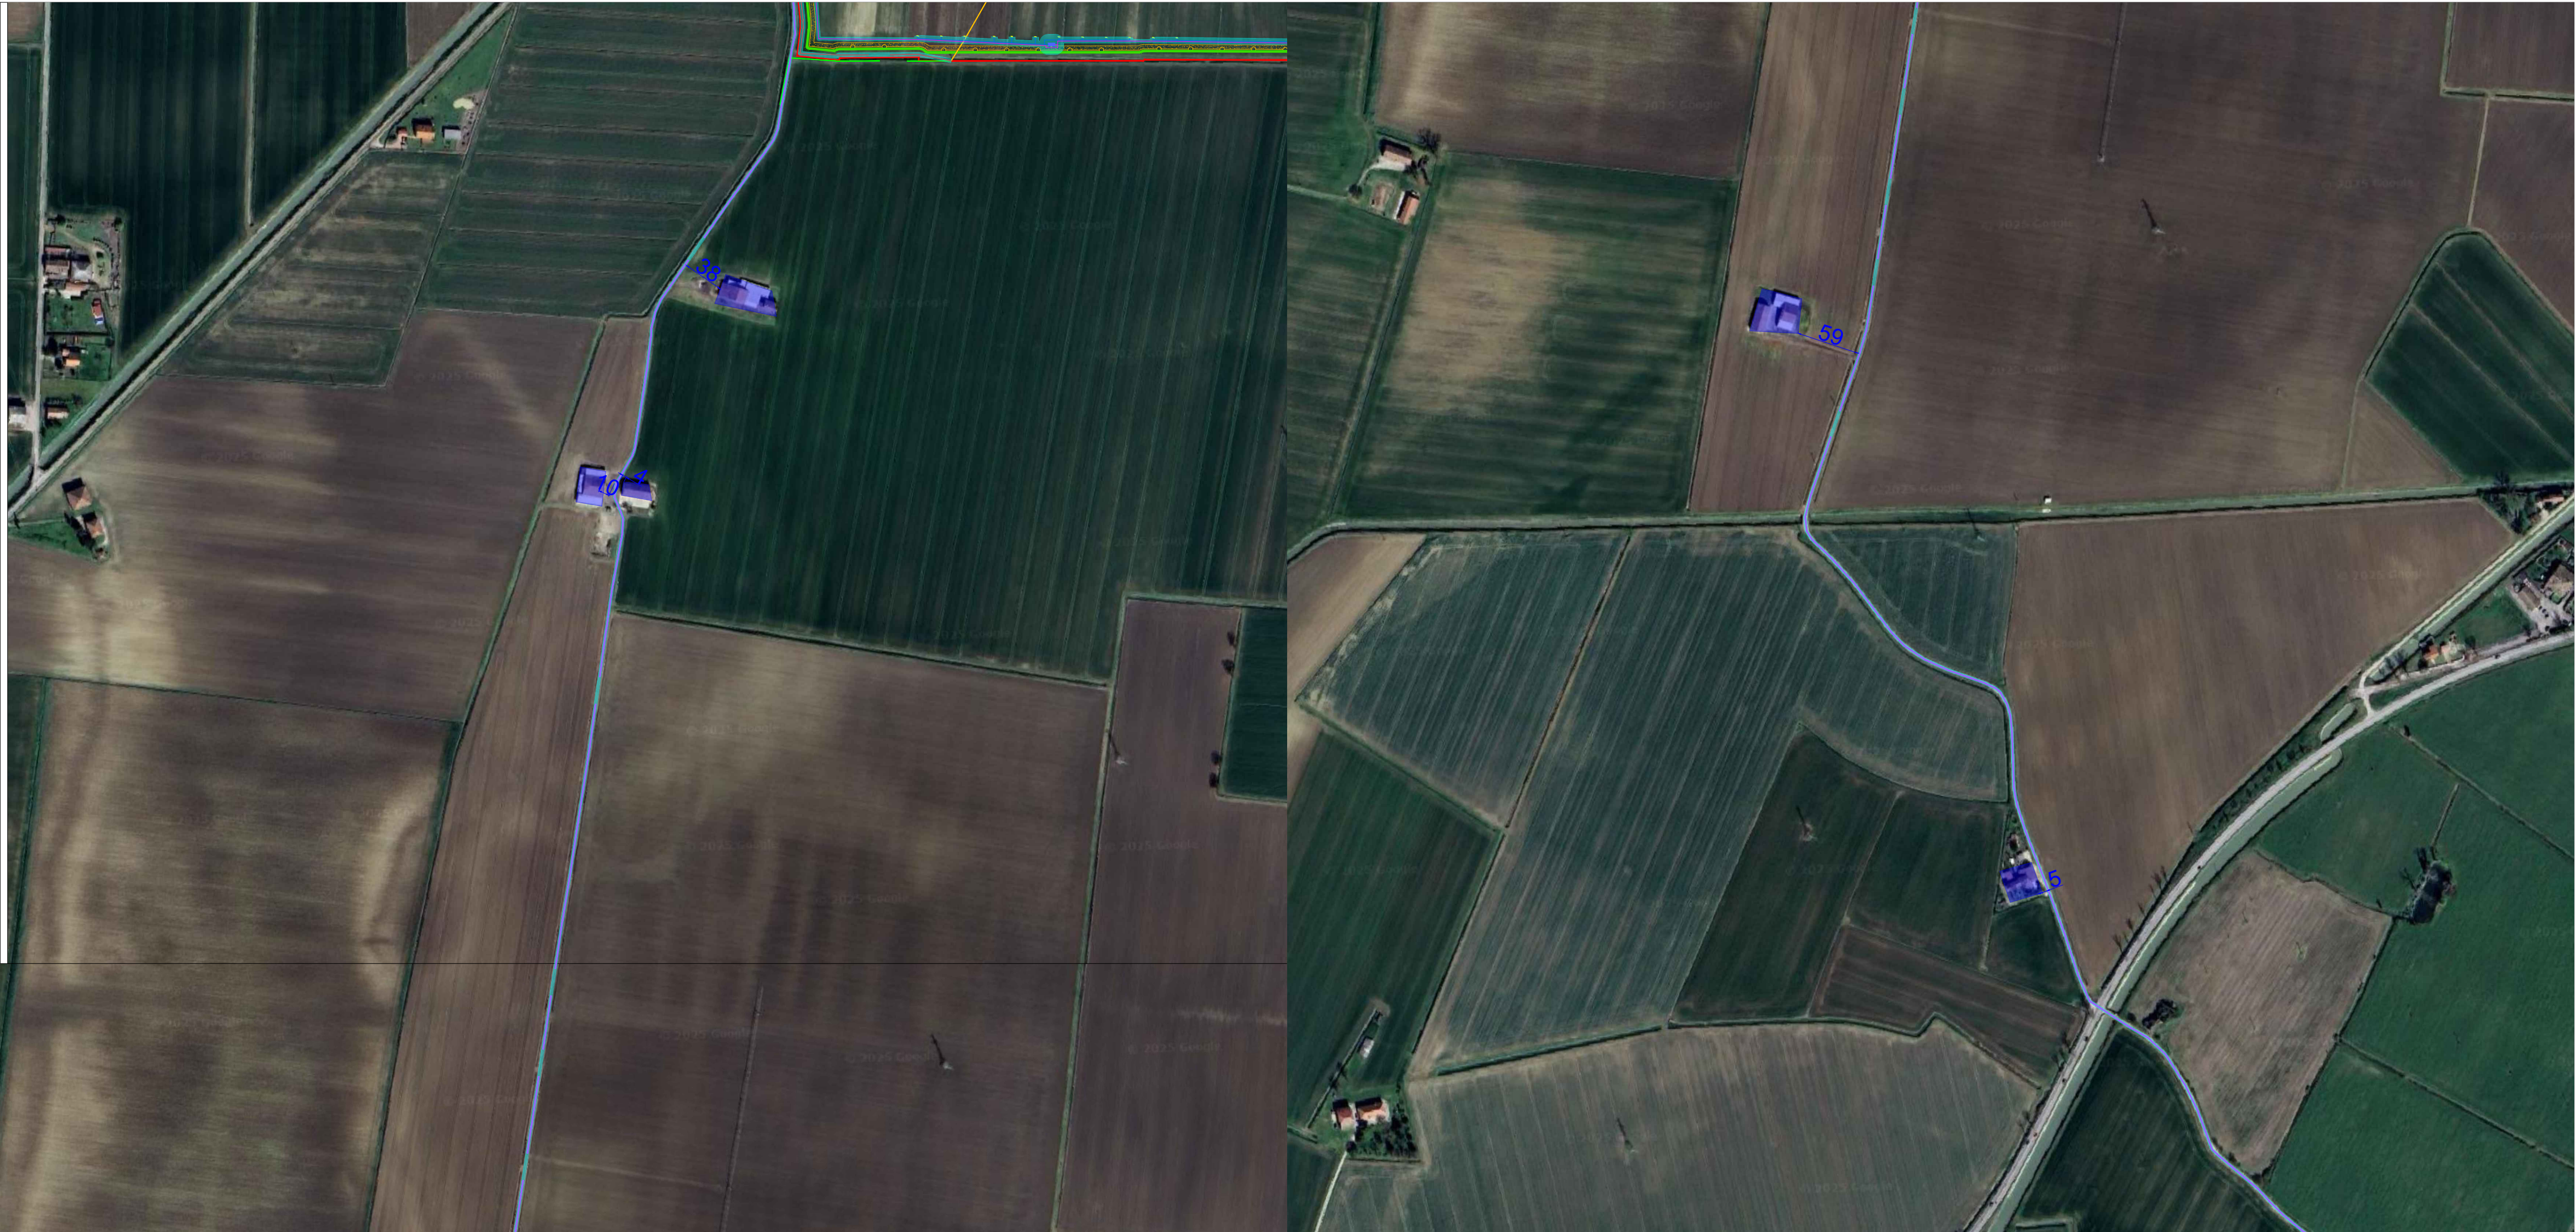

ORTUS Italy

Progetto: **IMPIANTO AGRIVOLTAICO E  
RELATIVE OPERE DI  
CONNESSIONE**

STMG: Codice Pratica 202400840 - TERNIA s.p.a.

Localizzazione: Via Ro snc, Ferrara (FE)

Firma Elaborato:



Gruppo di Lavoro:

Elettrica: Ing. Giovanni Cis

Società proponente:

OPR SUN 55 SRL  
Via Ceresio, 7 - 20154 Milano  
PEC: oprsun55@legalmail.it  
P.Iva 13511810965

Titolo elaborato:

Sezioni e DPA cavidotti FTV e opere utente

Codice Elaborato:

VIA-02\_Elab\_03\_DPA\_00

Formato:

A1

Scala:

Varie

| Rev. | Data  | Descrizione     | Redige | Verifica | Approva |
|------|-------|-----------------|--------|----------|---------|
| 00   | 01/26 | Prima emissione | S.R.   | R.C.     | G.C.    |
| 01   |       |                 |        |          |         |
| 02   |       |                 |        |          |         |
| 03   |       |                 |        |          |         |
| 04   |       |                 |        |          |         |



|  |                                                                    |
|--|--------------------------------------------------------------------|
|  | CONFINI CATASTALI                                                  |
|  | RECINZIONE                                                         |
|  | INVERTER                                                           |
|  | SKID                                                               |
|  | MAGAZZINO - UFFICIO                                                |
|  | CABINA DI RACCOLTA                                                 |
|  | LINEA MT 15 kV INTERRATA IN PROGETTO                               |
|  | LINEA MT 15 kV AEREA ESISTENTE                                     |
|  | LINEA MT 15 kV INTERRATA ESISTENTE                                 |
|  | LINEA MT 15 kV AEREA DA DEMOLIRE                                   |
|  | LINEA AT 36 kV INTERRATA IN PROGETTO - OPERE UTENTE                |
|  | VIABILITÀ INTERNA                                                  |
|  | MITIGAZIONE PERIMETRALE                                            |
|  | VIABILITÀ DI ACCESSO E PERIMETRALE - PTO AMPLIAMENTO               |
|  | AMPLIAMENTO 132/36 kV SE RTN "FERRARA FOCOMORTO" - PTO AMPLIAMENTO |
|  | SE RTN ESISTENTE 380/132 kV "FERRARA FOCOMORTO"                    |
|  | DPA                                                                |
|  | RECETTORI                                                          |

ORTUS Italy



Progetto: **IMPIANTO AGRIVOLTAICO E  
RELATIVE OPERE DI  
CONNESSIONE**

STMG: Codice Pratica 202400840 - TERN A s.p.a.

Localizzazione: Via Ro snc, Ferrara (FE)

|                      |   |
|----------------------|---|
| Firma Elaborato:<br> | Gruppo di Lavoro:<br><br>Elettrica: Ing. Giovanni Cis                                                                         |
|                      | Società proponente:<br><br>OPR SUN 55 SRL<br>Via Ceresio, 7 - 20154 Milano<br>PEC: oprsun55@legalmail.it<br>P.iva 13511810965 |

|                                                                        |       |                 |                       |                          |         |
|------------------------------------------------------------------------|-------|-----------------|-----------------------|--------------------------|---------|
| Titolo elaborato:<br><b>Sezioni e DPA cavidotti FTV e opere utente</b> |       |                 |                       |                          |         |
| Codice Elaborato:<br><b>VIA-02_Elab_03_DPA_00</b>                      |       |                 | Formato:<br><b>A1</b> | Scala:<br><b>1:4.000</b> |         |
| Rev.                                                                   | Data  | Descrizione     | Redige                | Verifica                 | Approva |
| 00                                                                     | 01/26 | Prima emissione | S.R.                  | R.C.                     | G.C.    |
| 01                                                                     |       |                 |                       |                          |         |
| 02                                                                     |       |                 |                       |                          |         |
| 03                                                                     |       |                 |                       |                          |         |
| 04                                                                     |       |                 |                       |                          |         |

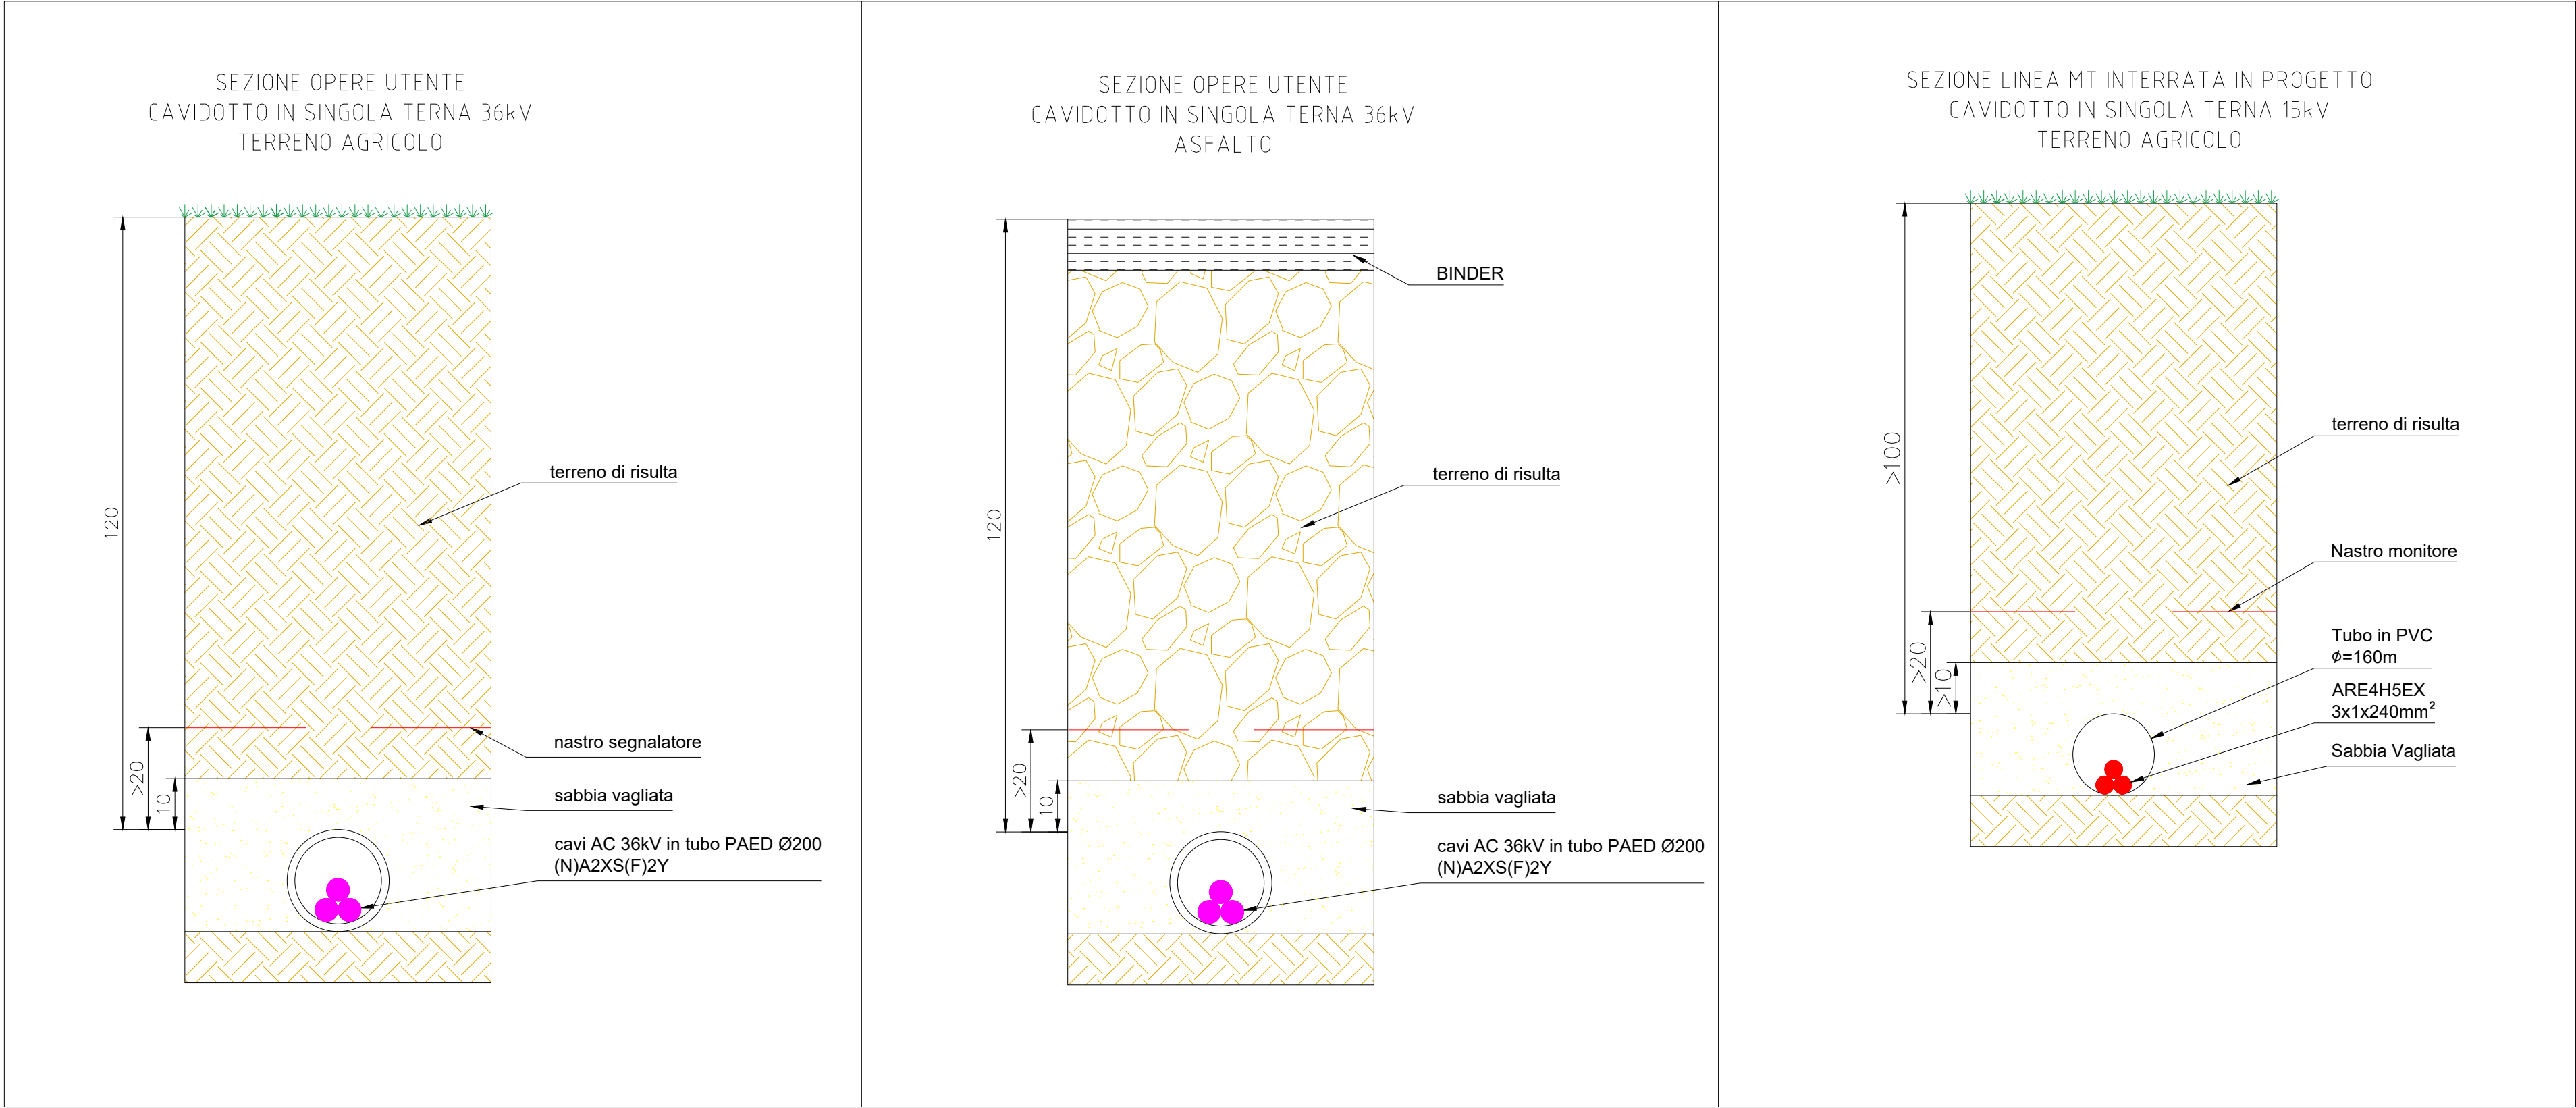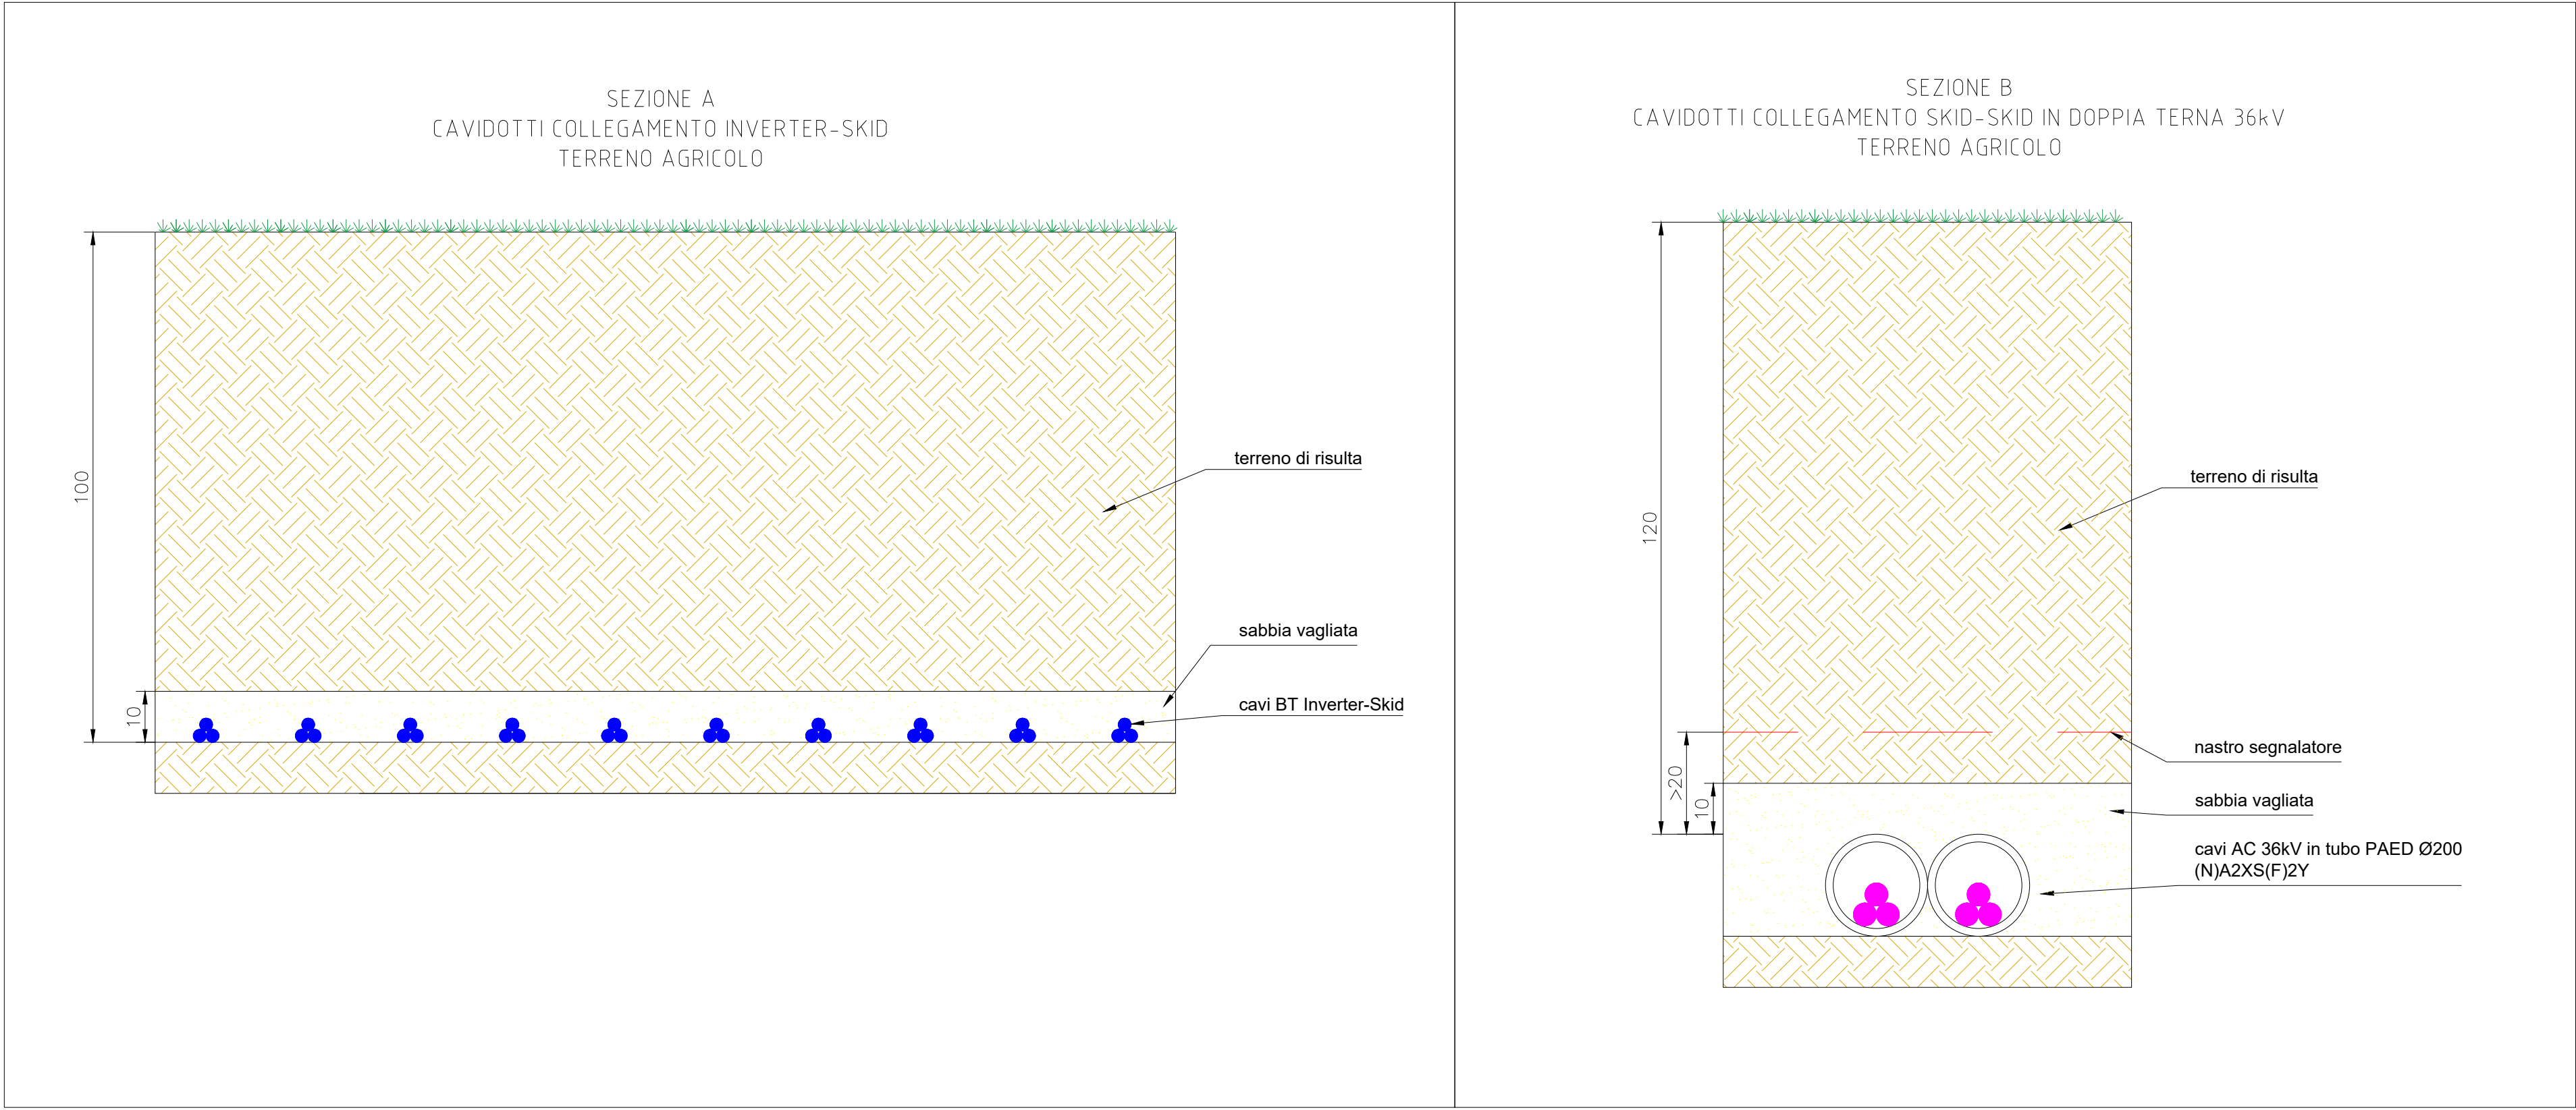

ORTUSItaly

Progetto: **IMPIANTO AGRIVOLTAICO E  
RELATIVE OPERE DI  
CONNESSIONE**

STMG: **Codice Pratica 202400840 - TERNA s.p.a.**

Localizzazione: **Via Ro snc, Ferrara (FE)**

Firma Elaborato:

Gruppo di Lavoro:

Elettrica: **Ing. Giovanni Cis**

Società proponente:

**OPR SUN 55 SRL**  
Via Ceresio, 7 - 20154 Milano  
PEC: oprsun55@legalmail.it  
P.iva 13511810965

Titolo elaborato:

**Sezioni e DPA cavidotti FTV e opere utente**

Codice Elaborato:

VIA-02\_Elab\_03\_DPA\_00

Formato:

A1

Scala:

1:4.000

| Rev. | Data  | Descrizione     | Redige | Verifica | Approva |
|------|-------|-----------------|--------|----------|---------|
| 00   | 01/26 | Prima emissione | S.R.   | R.C.     | G.C.    |
| 01   |       |                 |        |          |         |
| 02   |       |                 |        |          |         |
| 03   |       |                 |        |          |         |
| 04   |       |                 |        |          |         |

A1 (594 x 841 mm)