




PLANIMETRIA GENERALE CON LOCALIZZAZIONE DELLE MITTIGAIZONI VERDI PERIMETRALI
SCALA 1:2.000

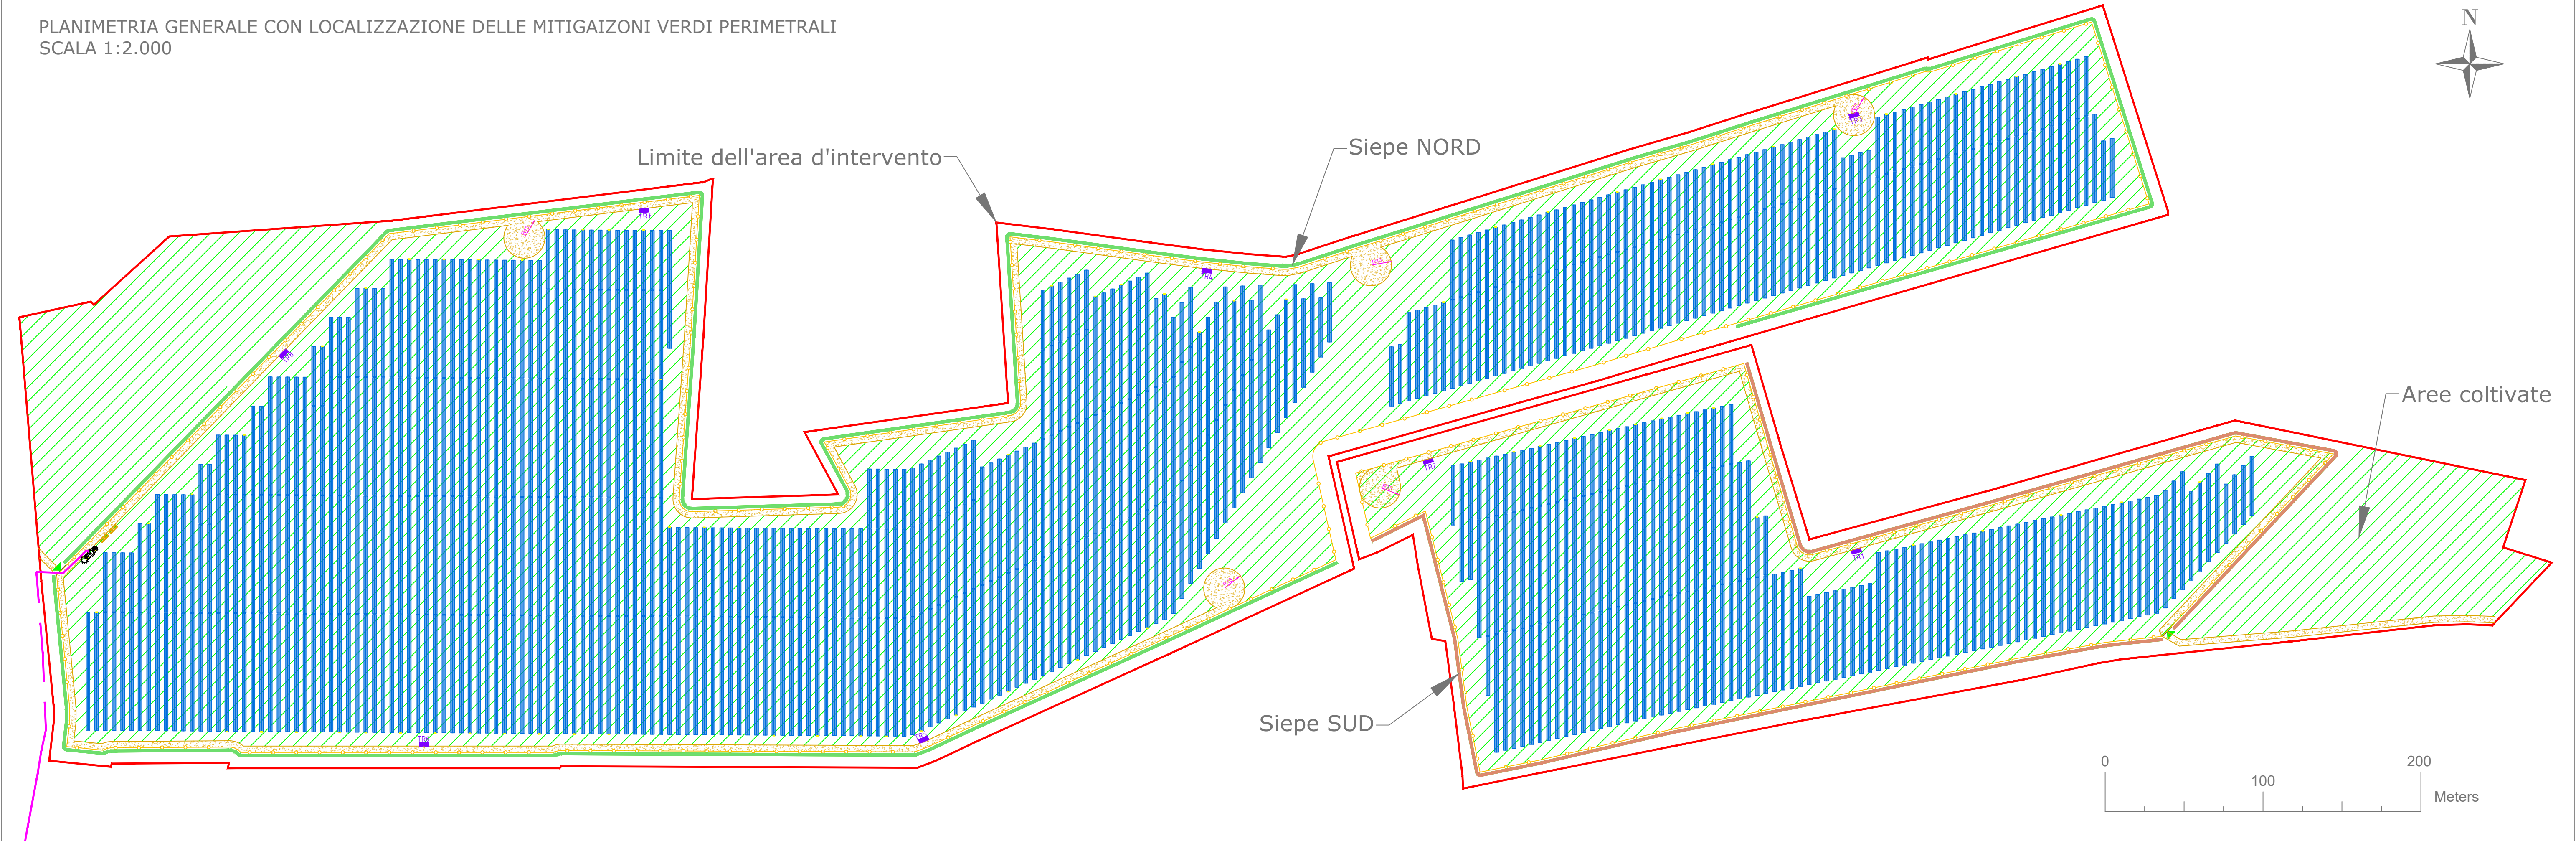


MODELLO TIPOLOGICO DELLA SIEPE PERIMETRALE
SCALA 1:100

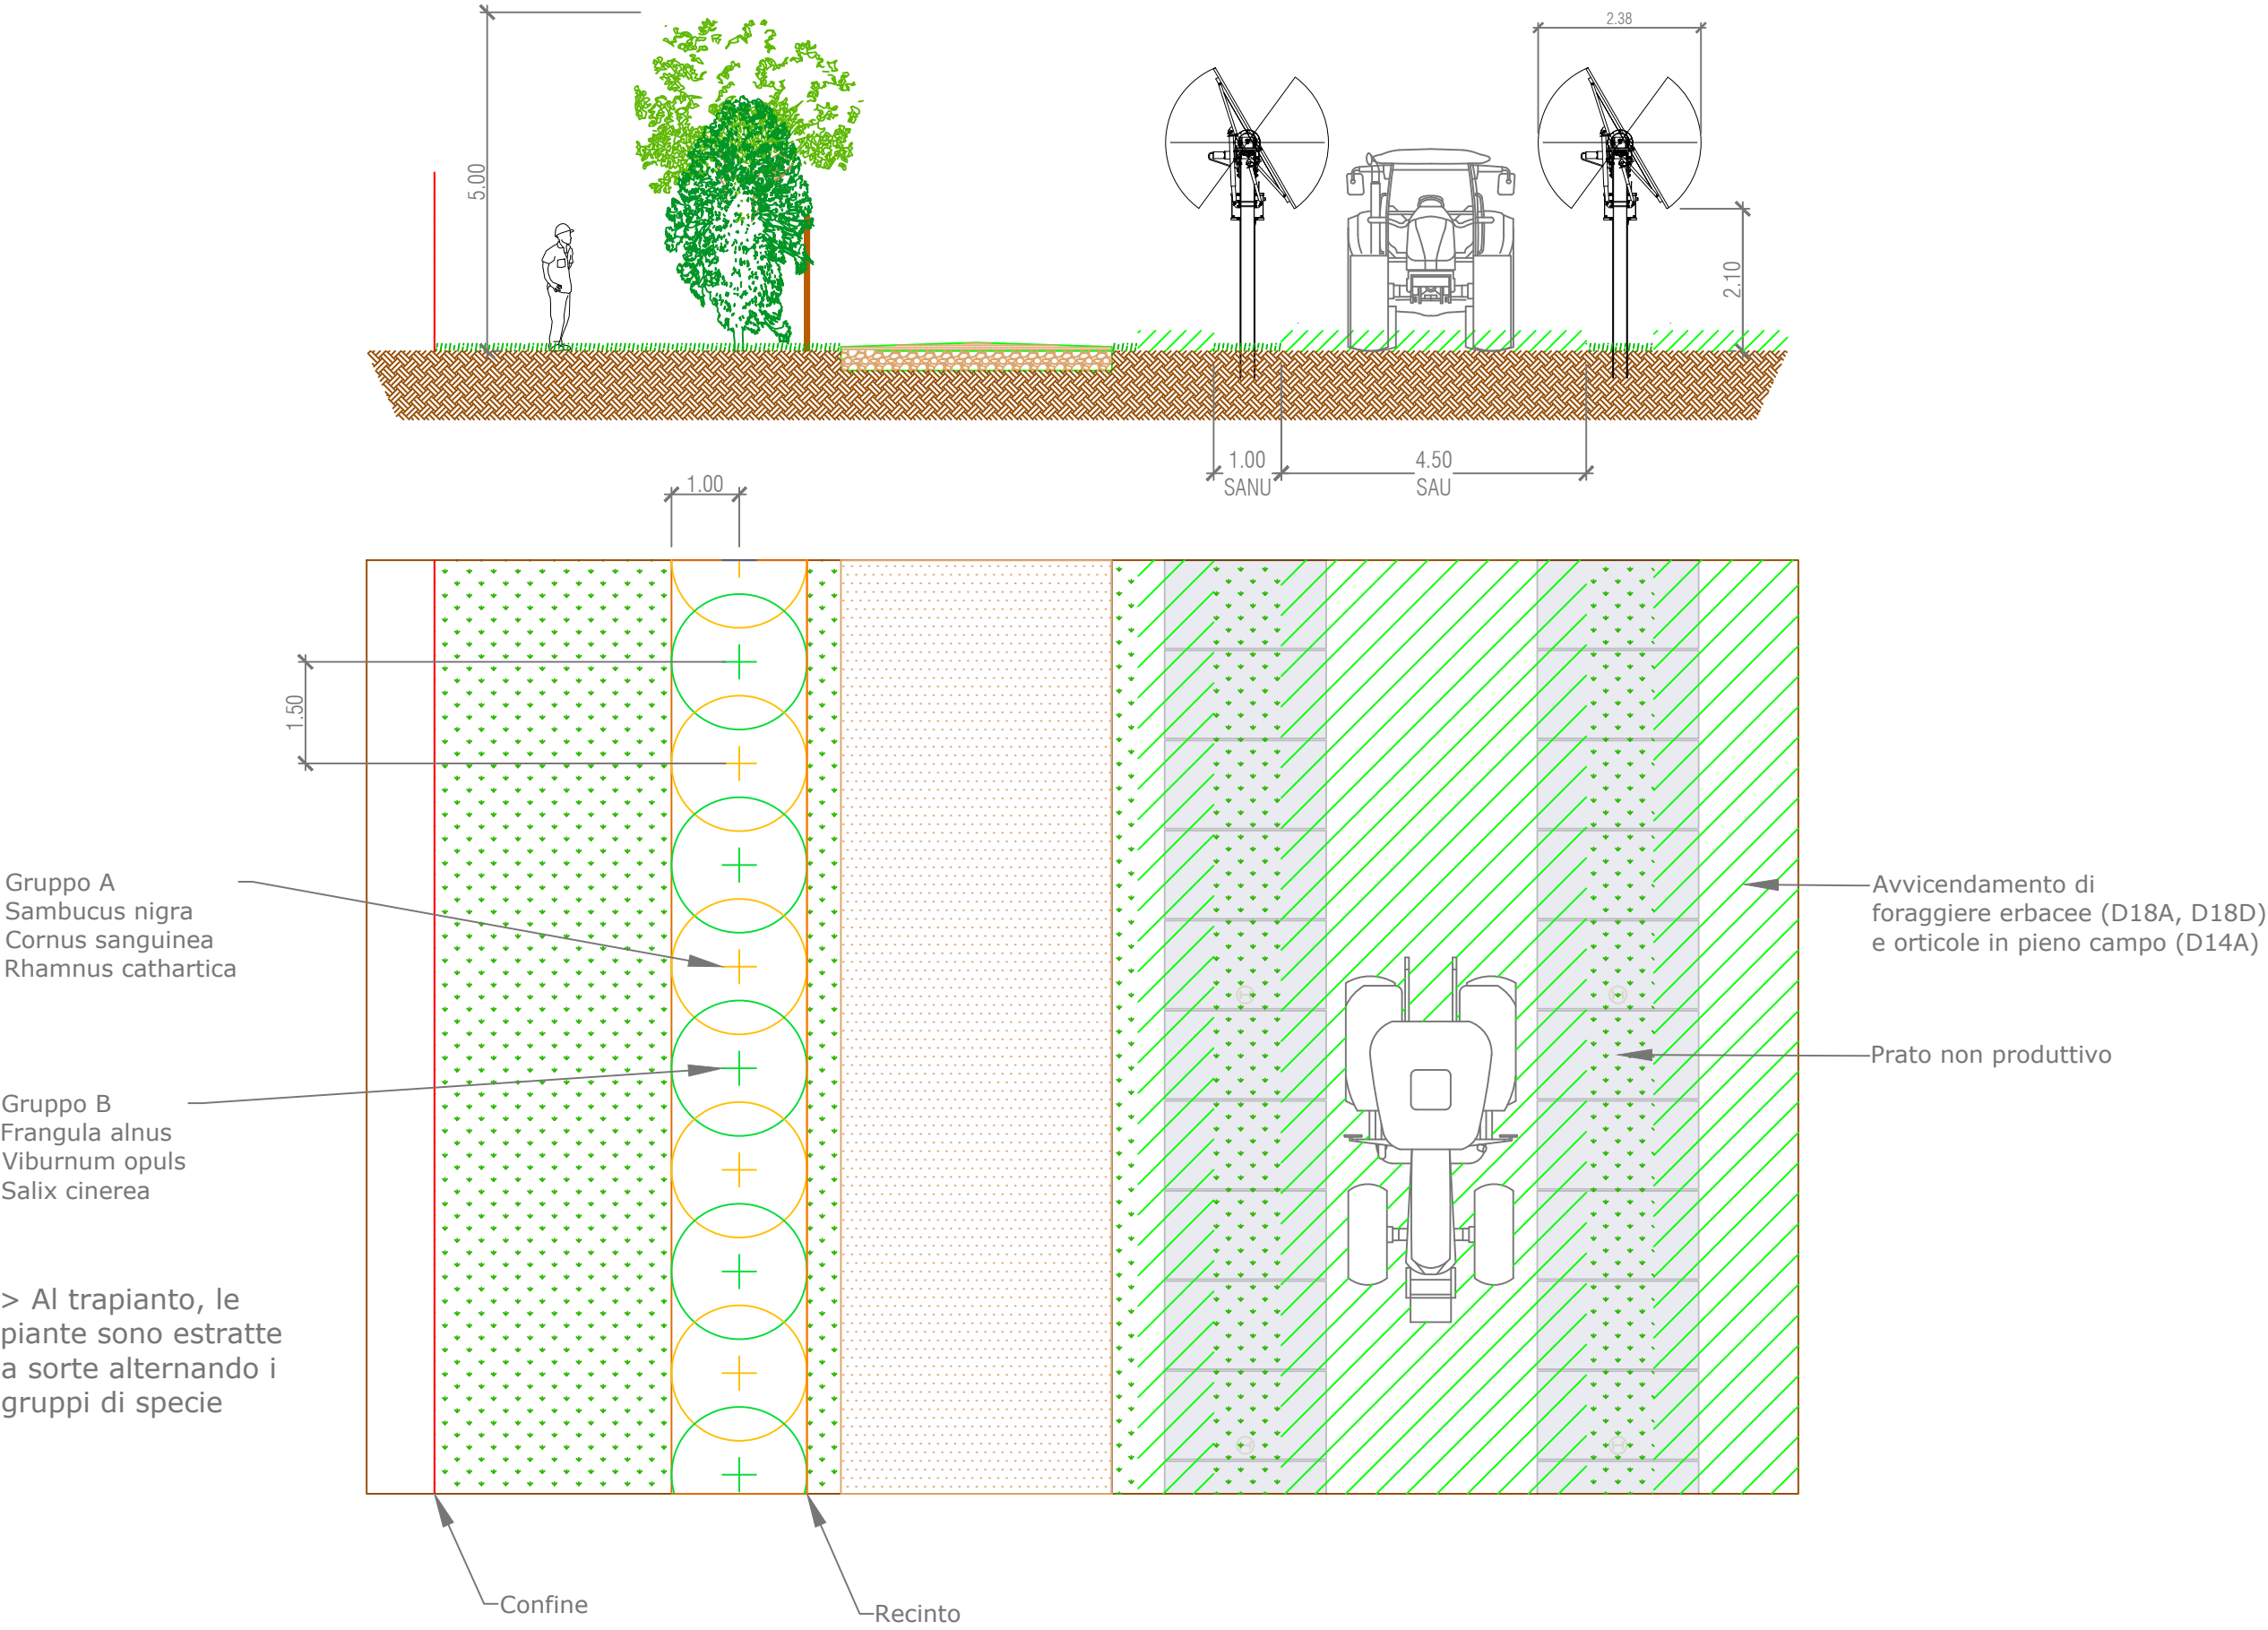


Valore delle produzioni del sistema agrivoltaiico

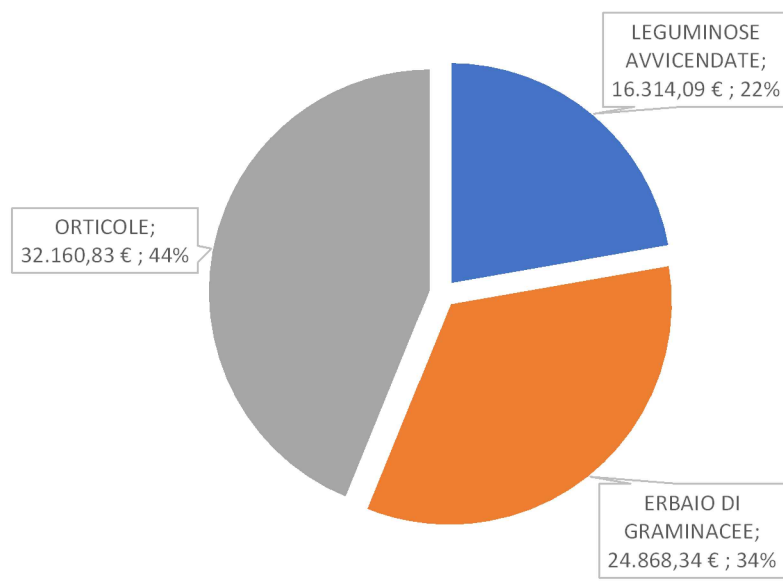

Destinazioni colturali del sistema agrivoltaiico

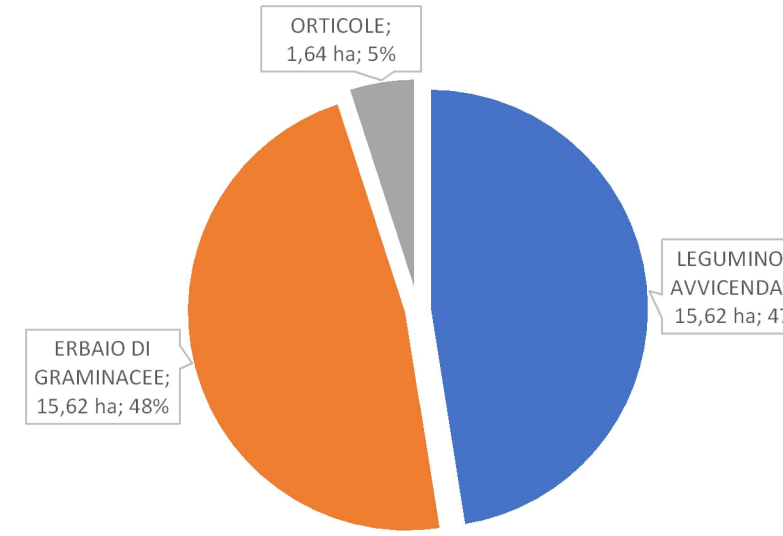

Numerosità dei trapianti per tipologie di siepe e specie

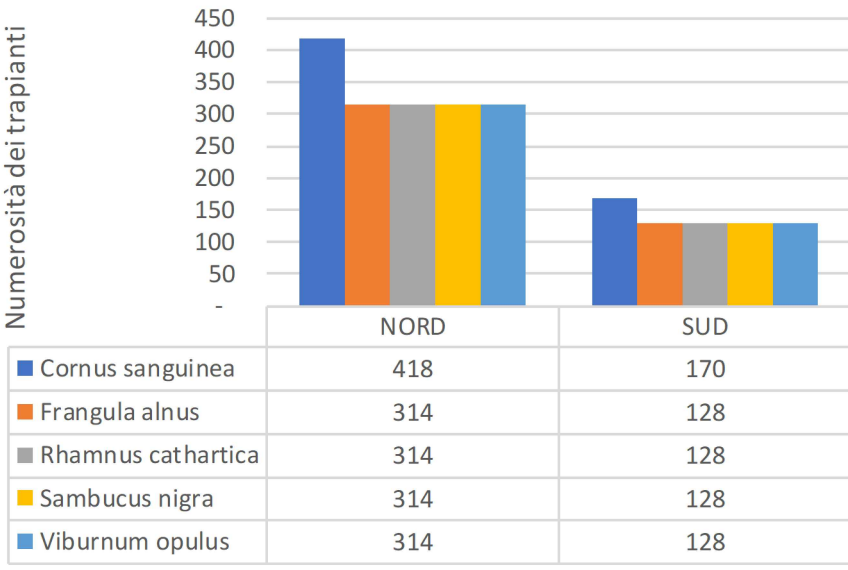

ORTUS Italy

Progetto: **IMPIANTO AGRIVOLTAICO E
RELATIVE OPERE DI
CONNESSIONE**

STMG: Codice Pratica 202400840 - TERNI s.p.a.

Localizzazione: **Via Ro snc, Ferrara (FE)**

Firma Elaborato:



Gruppo di Lavoro:

Elettrica:
Ambientale:
Idraulica e geologica:
Agronomica:
Acustica:

Ing. Giovanni Cis
Arch. Emiliano Manzato
Dott. Geol. Loris Tietto
Dott.ssa Irene Corà
Dott. Archeologo Davide Brombo
Dott. Geol. Matteo Mastelloni
Dott. Agr. Stefano Pesavento
Dott. Matteo Compri

Società proponente:

OPR SUN 55 SRL
Via Ceresio, 7 - 20154 Milano
PEC: oprsun55@legalmail.it
P.iva 13511810965

Titolo elaborato:

Tavola agronomica

Codice Elaborato:

VIA-02_Elab_06_Agro_00

Formato:

A1

Scala:

Varie

Rev.	Data	Descrizione	Redige	Verifica	Approva
00	03/26	Prima emissione	S.P.	R.C.	G.C.
01					
02					
03					
04					