
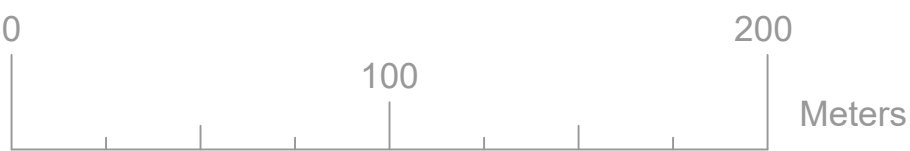


DEM esistente

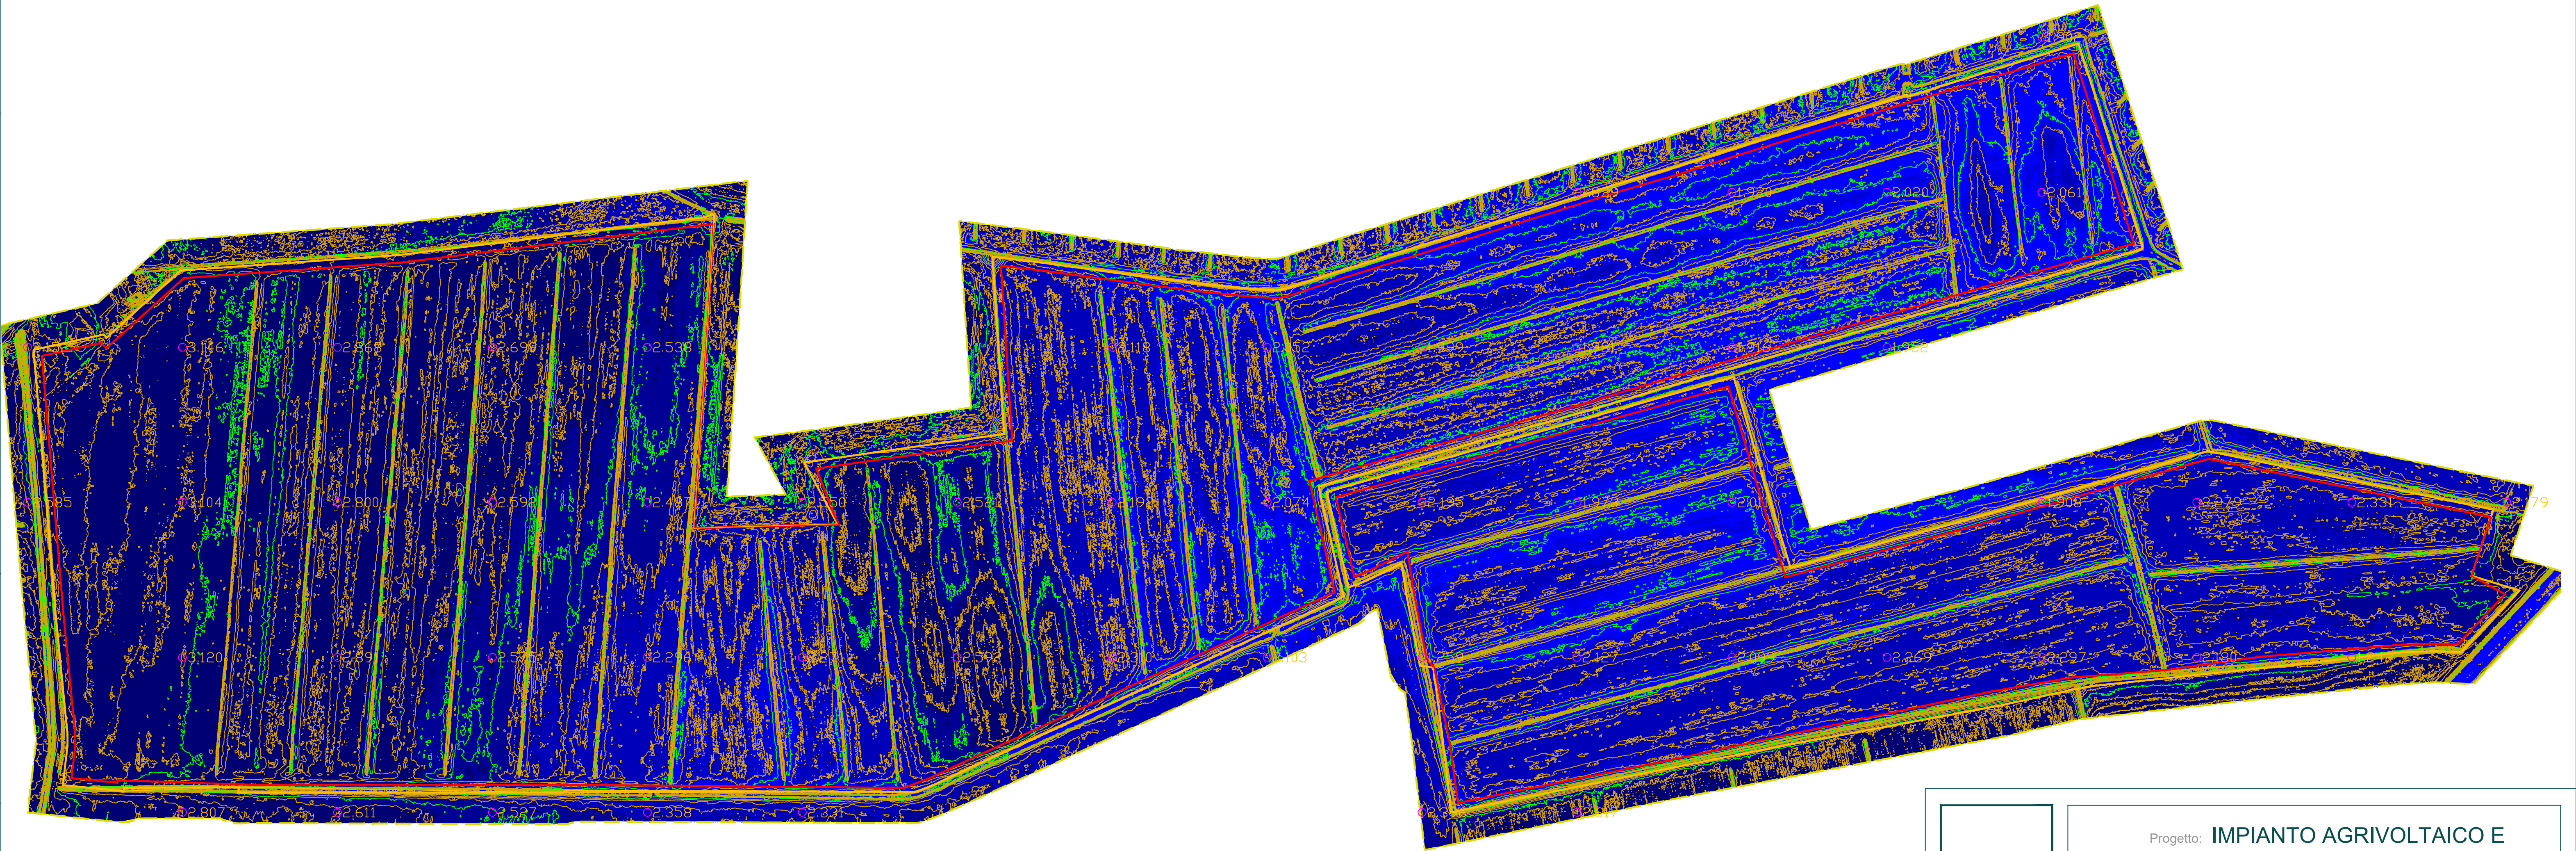

Legenda	
---	Limite del rilievo
---	Limite catastale
---	Limite del miglioramento

Elevazione				
Numero	Elevazione minima	Elevazione massima	Superficie	Colore
1	0.570	1.930	61635	■
2	1.930	2.050	63893	■
3	2.050	2.145	60947	■
4	2.145	2.240	63054	■
5	2.240	2.370	66591	■
6	2.370	2.570	66225	■
7	2.570	2.760	64463	■
8	2.760	4.010	75167	■

ORTUS Italy

Progetto: **IMPIANTO AGRIVOLTAICO E
RELATIVE OPERE DI
CONNESSIONE**

STMG: Codice Pratica 202400840 - TERNI s.p.a.

Localizzazione: **Via Ro snc, Ferrara (FE)**



Gruppo di Lavoro:


Elettrica: Ing. Giovanni Cis
Ambientale: Arch. Emiliano Manzato
Dott. Geol. Loris Tietto
Dott.ssa Irene Corà
Dott. Archeologo Davide Brombo
Dott. Geol. Matteo Mastellari
Idraulica e geologica: Dott. Agr. Stefano Pesavento
Agronomica: Dott. Matteo Compri
Acustica: Dott. Matteo Compri

Società proponente:

OPR SUN 55 SRL
Via Ceresio, 7 - 20154 Milano
PEC: oprsun55@legalmail.it
P.iva 13511810965

Titolo elaborato: **Miglioramento fondiario - DEM esistente**

Codice Elaborato:			Formato:	Scala:	
VIA-02_Elab_07_Migl_fond_00			A1	1:2.000	
Rev.	Data	Descrizione	Redige	Verifica	Approva
00	03/26	Prima emissione	S.P.	R.C.	G.C.
01					
02					
03					
04					

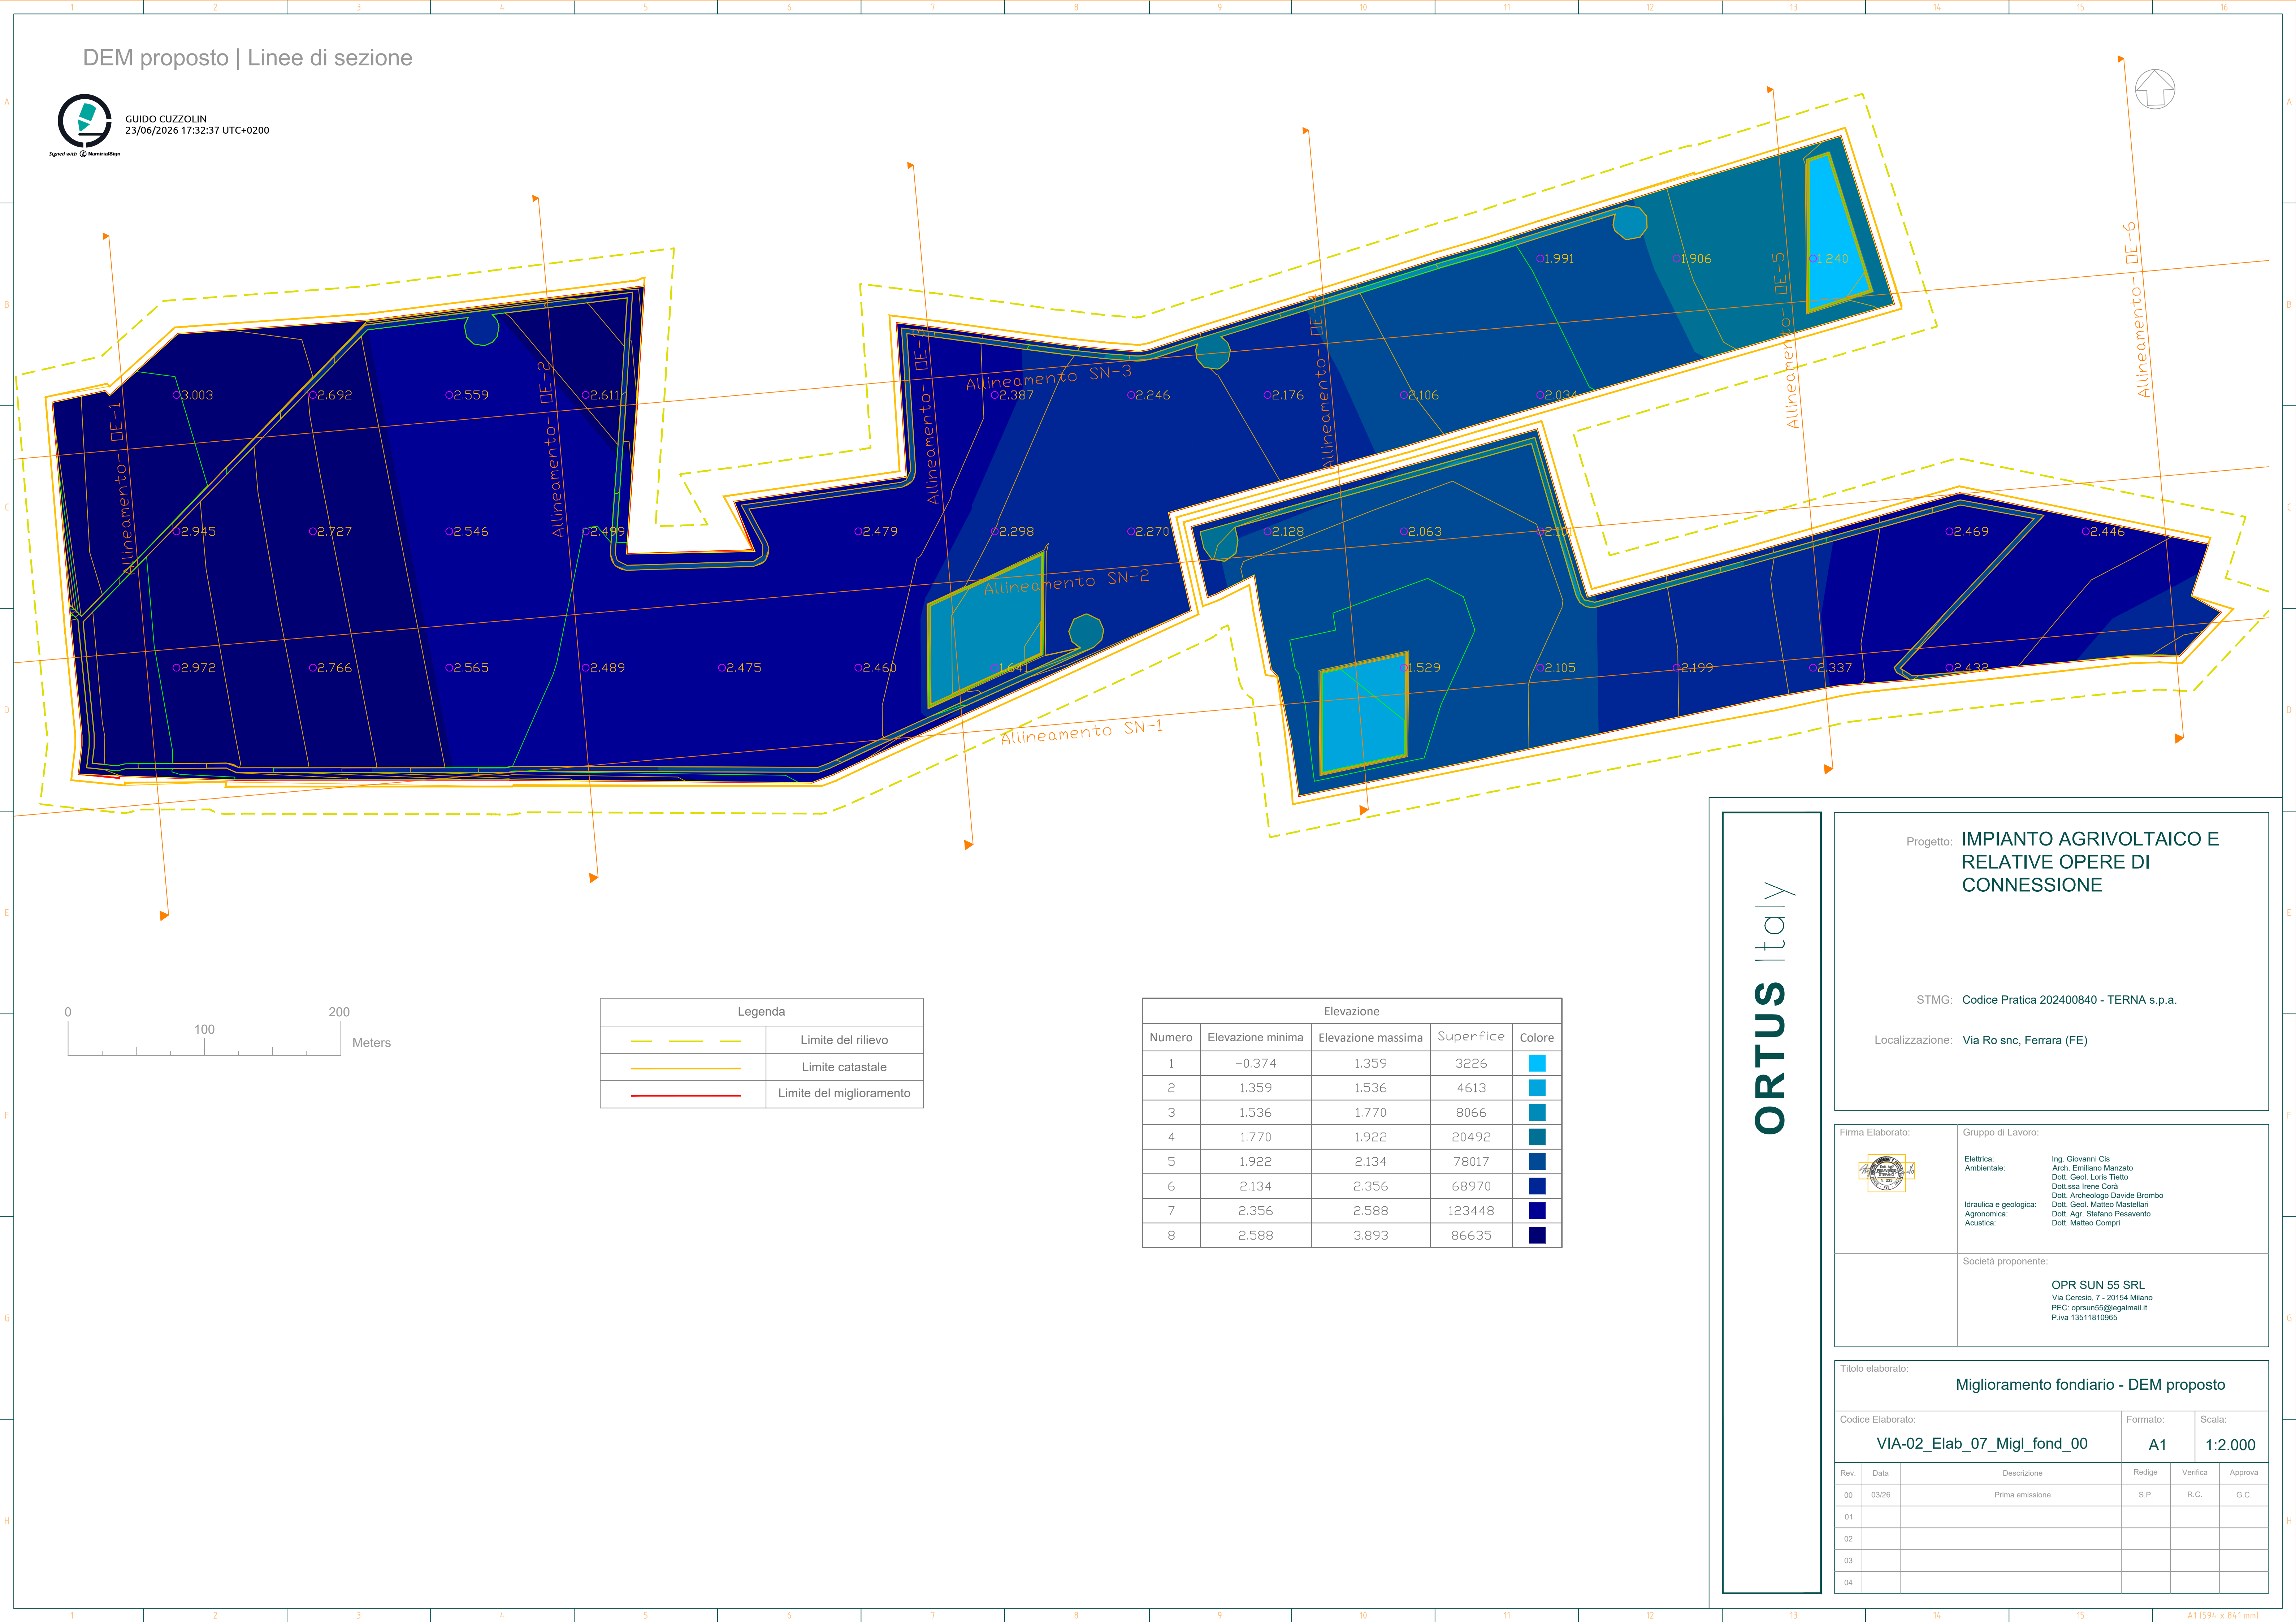

Legenda	
	Limite del rilievo
	Limite catastale
	Limite del miglioramento

Elevazione				
Numero	Elevazione minima	Elevazione massima	Superficie	Colore
1	-0.374	1.359	3226	
2	1.359	1.536	4613	
3	1.536	1.770	8066	
4	1.770	1.922	20492	
5	1.922	2.134	78017	
6	2.134	2.356	68970	
7	2.356	2.588	123448	
8	2.588	3.893	86635	

ORTUS Italy

Progetto: **IMPIANTO AGRIVOLTAICO E
RELATIVE OPERE DI
CONNESSIONE**

STMG: **Codice Pratica 202400840 - TERNI s.p.a.**

Localizzazione: **Via Ro snc, Ferrara (FE)**

Firma Elaborato:



Gruppo di Lavoro:

Elettrica:
Ambientale:

Ing. Giovanni Cis
Arch. Emiliano Manzato
Dott. Geol. Loris Tietto
Dott.ssa Irene Corà
Dott. Archeologo Davide Brombo
Dott. Geol. Matteo Mastelloni
Dott. Agr. Stefano Pesavento
Dott. Matteo Compri

Società proponente:

OPR SUN 55 SRL
Via Ceresio, 7 - 20154 Milano
PEC: oprsun55@legalmail.it
P.iva 13511810965

Titolo elaborato:

Miglioramento fondiario - DEM proposto

Codice Elaborato:

VIA-02_Elab_07_Migl_fond_00

Formato:

A1

Scala:

1:2.000

Rev.	Data	Descrizione	Redige	Verifica	Approva
00	03/26	Prima emissione	S.P.	R.C.	G.C.
01					
02					
03					
04					