


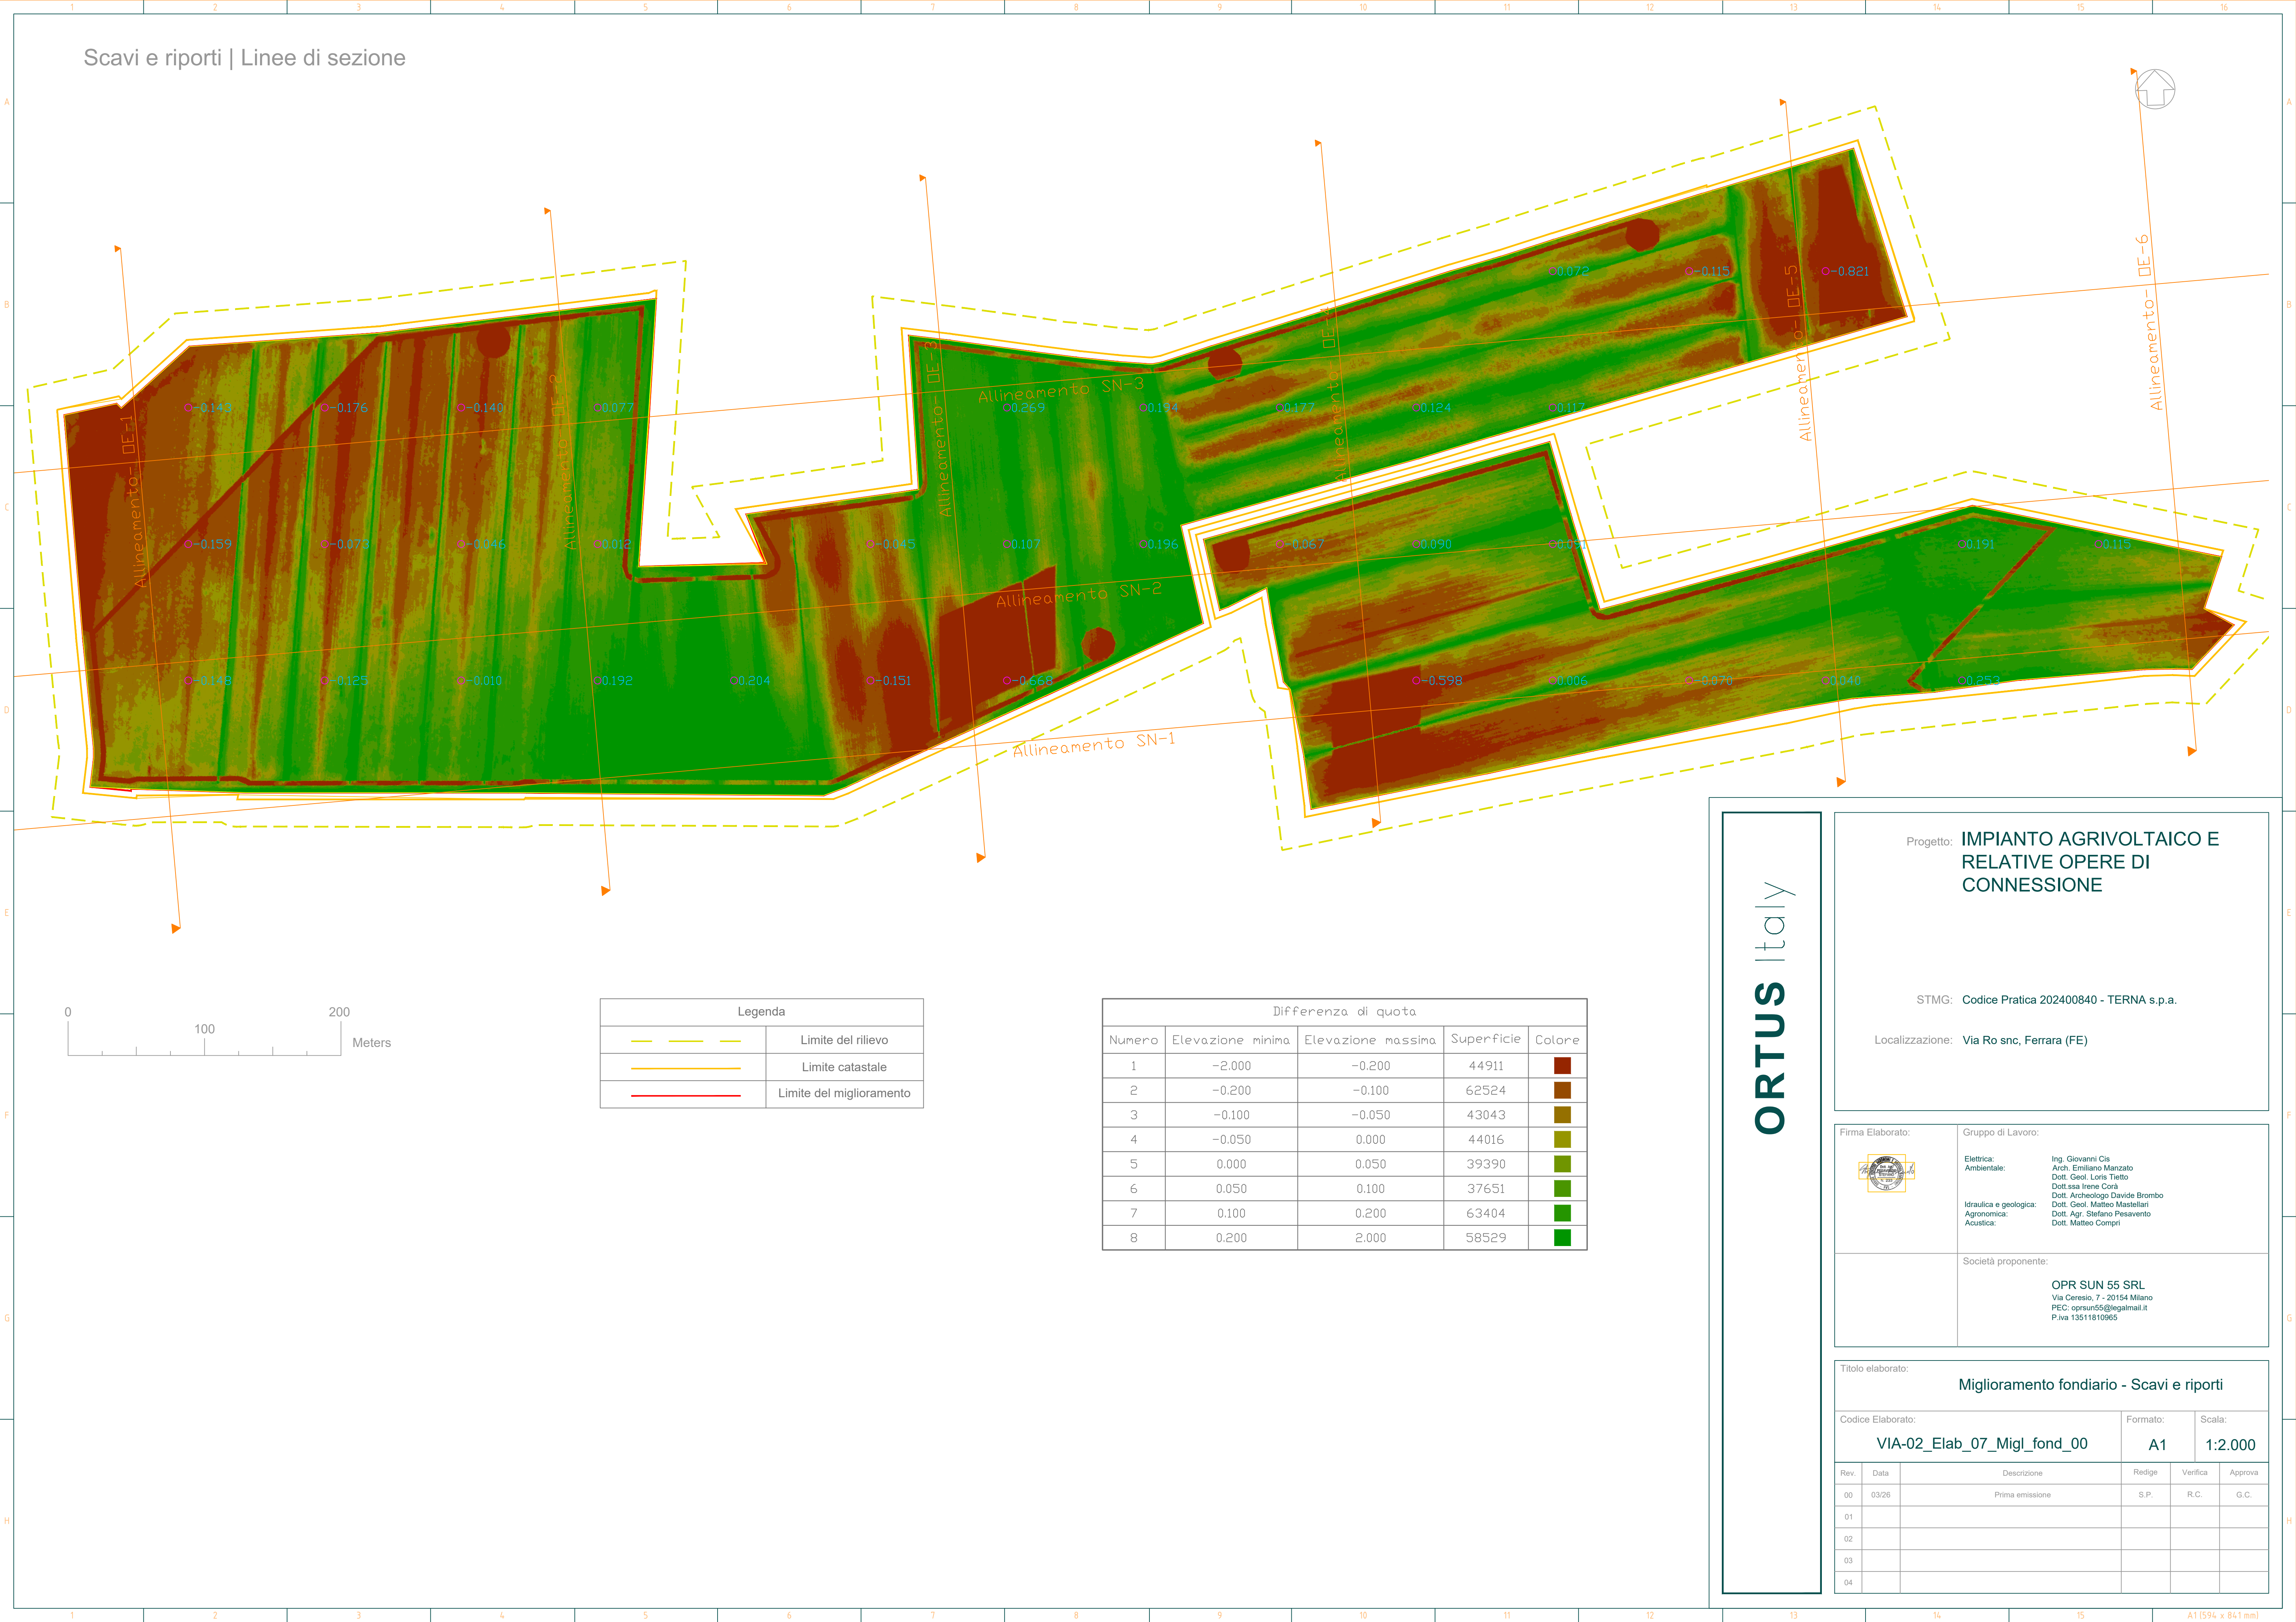

Legenda	
---	Limite del rilievo
---	Limite catastale
---	Limite del miglioramento

Differenza di quota				
Numero	Elevazione minima	Elevazione massima	Superficie	Colore
1	-2.000	-0.200	44911	■
2	-0.200	-0.100	62524	■
3	-0.100	-0.050	43043	■
4	-0.050	0.000	44016	■
5	0.000	0.050	39390	■
6	0.050	0.100	37651	■
7	0.100	0.200	63404	■
8	0.200	2.000	58529	■

ORTUS Italy

Progetto: **IMPIANTO AGRIVOLTAICO E
RELATIVE OPERE DI
CONNESSIONE**

STMG: **Codice Pratica 202400840 - TERNI s.p.a.**

Localizzazione: **Via Ro snc, Ferrara (FE)**

Firma Elaborato:

Gruppo di Lavoro:

Elettrica:
Ambientale:


Ing. Giovanni Cis
Arch. Emiliano Manzato
Dott. Geol. Loris Tietto
Dott.ssa Irene Corà
Dott. Archeologo Davide Brombo
Dott. Geol. Matteo Mastelloni
Dott. Agr. Stefano Pesavento
Dott. Matteo Compri

Società proponente:


OPR SUN 55 SRL
Via Ceresio, 7 - 20154 Milano
PEC: oprsun55@legalmail.it
P.iva 13511810965

Titolo elaborato:					
Miglioramento fondiario - Scavi e riporti					
Codice Elaborato:				Formato:	Scala:
VIA-02_Elab_07_Migl_fond_00				A1	1:2.000
Rev.	Data	Descrizione	Redige	Verifica	Approva
00	03/26	Prima emissione	S.P.	R.C.	G.C.
01					
02					
03					
04					


SEZIONI EO (1, 2, 3)

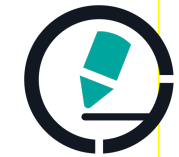 GUIDO CUZZOLIN
23/06/2026 17:32:41 UTC+0200
Signed with HumintiaSign


Allineamento- OE-3

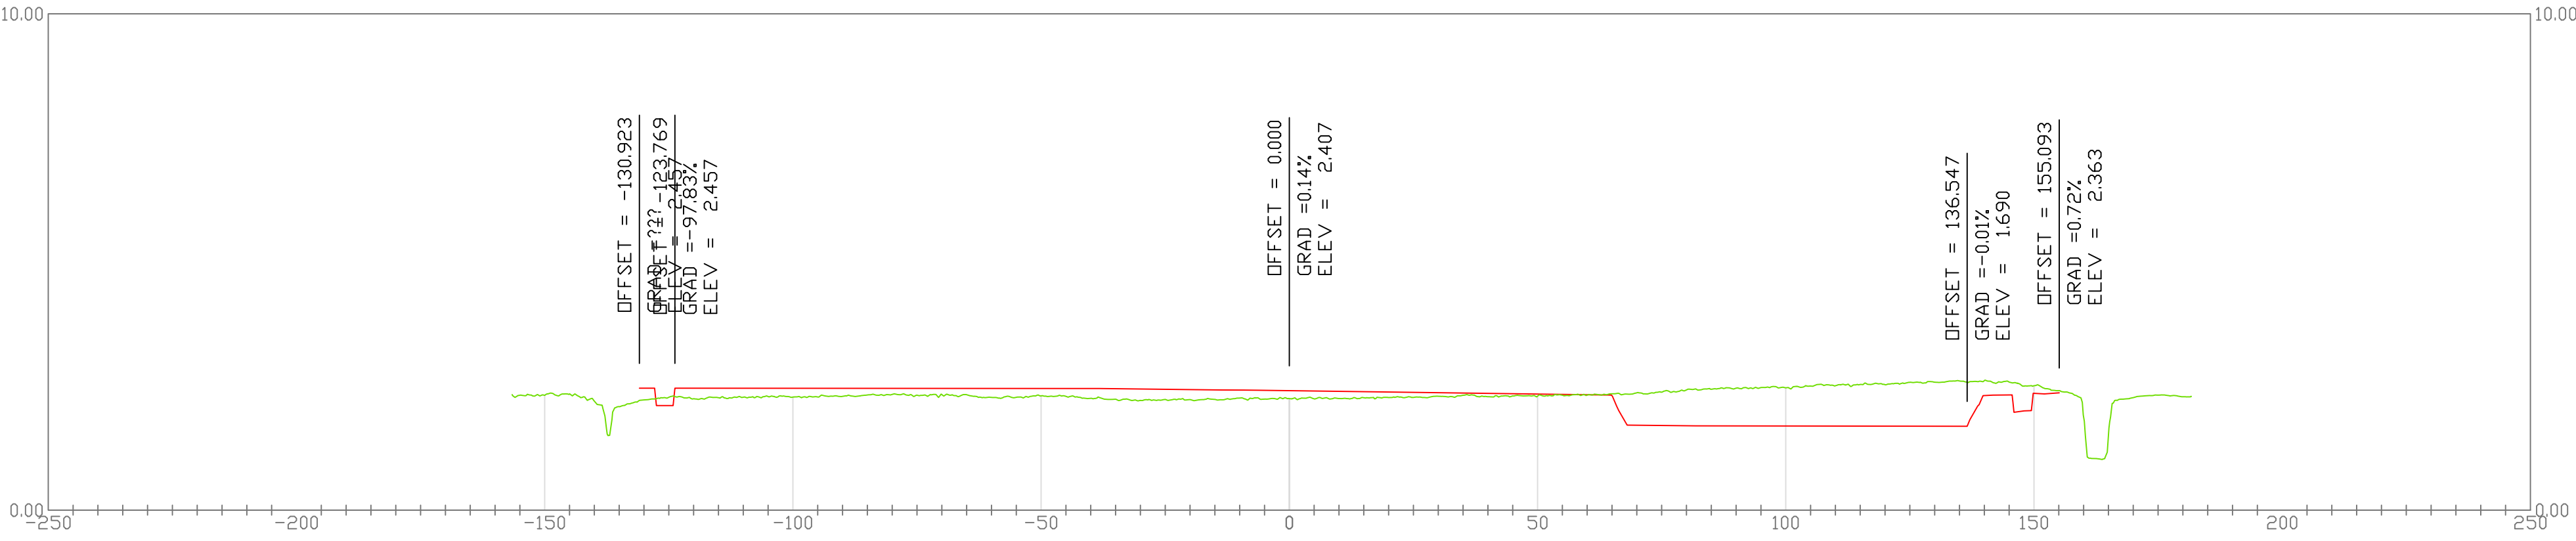

Allineamento- OE-2

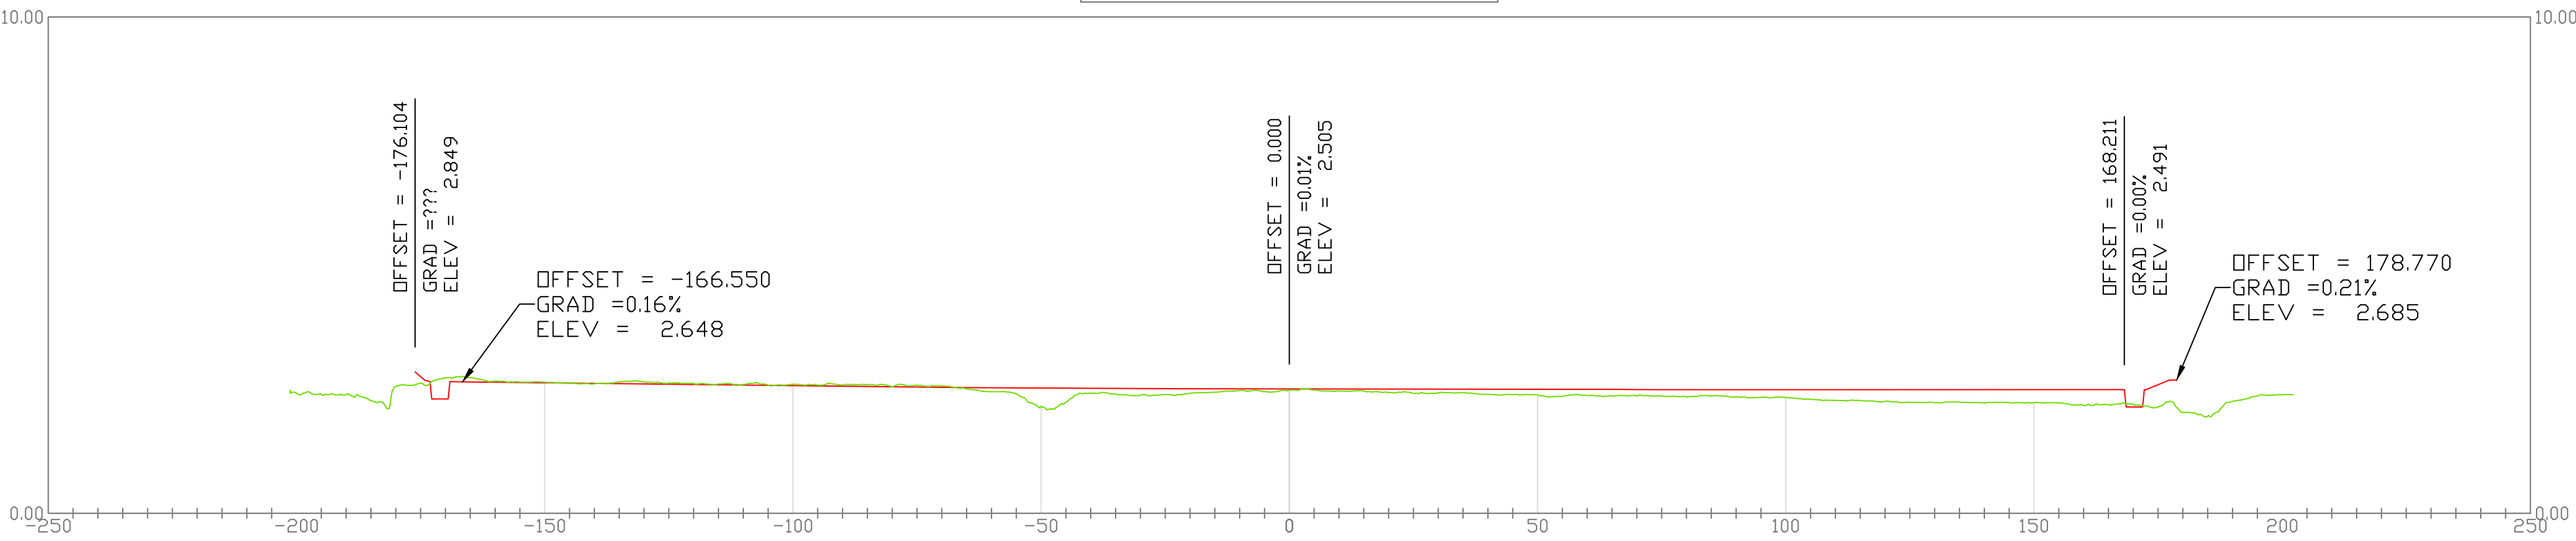

Allineamento- OE-1

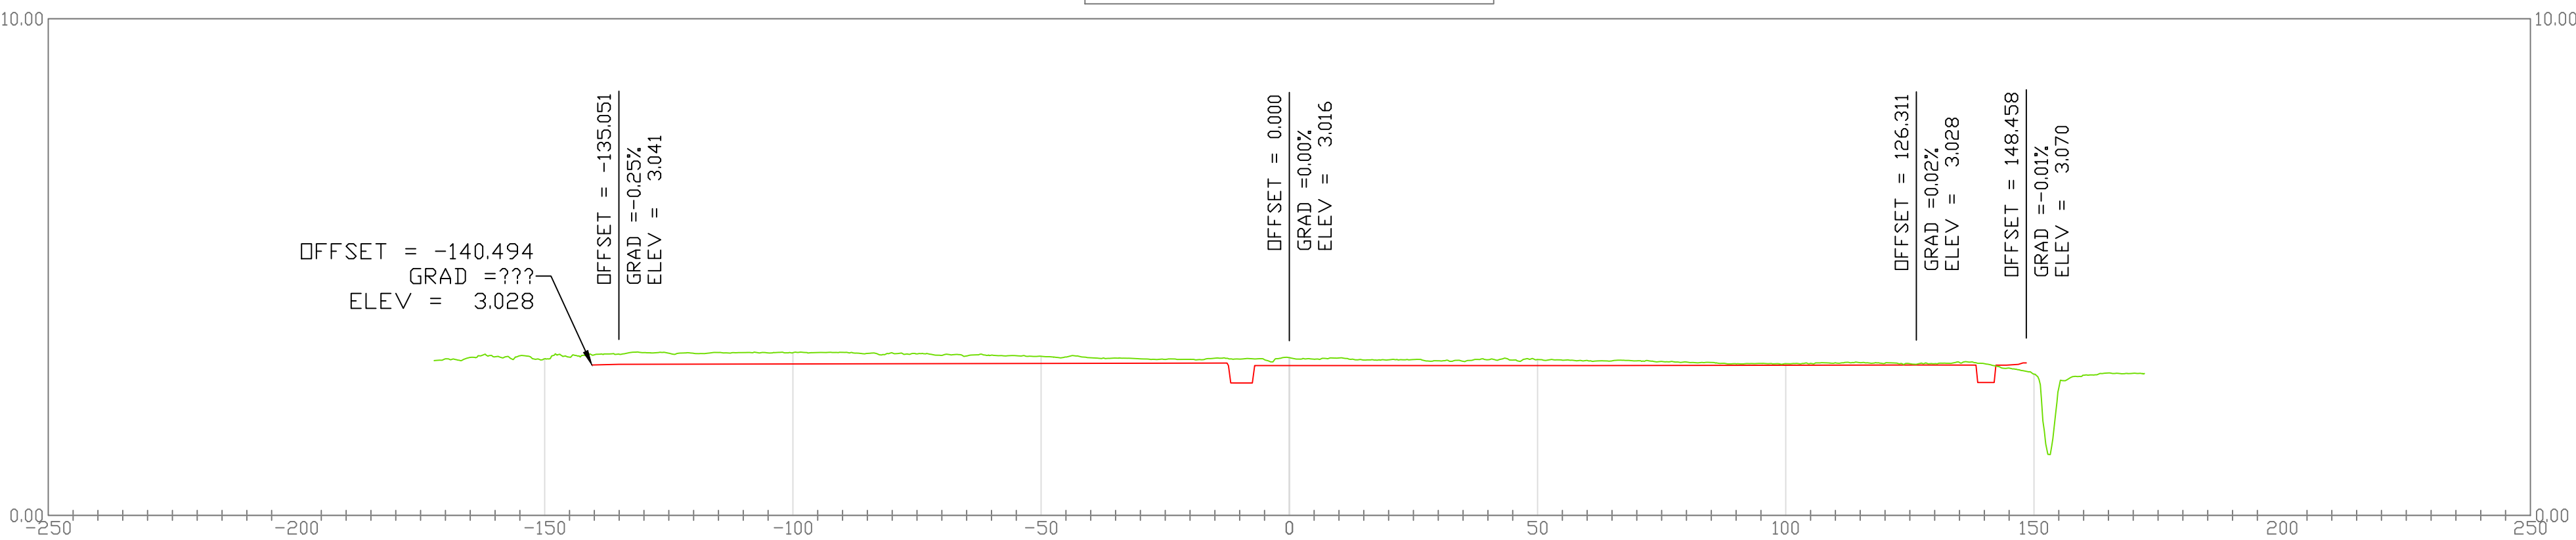

ORTUS Italy

Progetto: **IMPIANTO AGRIVOLTAICO E
RELATIVE OPERE DI
CONNESSIONE**

STMG: Codice Pratica 202400840 - TERNI s.p.a.

Localizzazione: Via Ro snc, Ferrara (FE)



Gruppo di Lavoro:
Elettrica: Ing. Giovanni Cis
Ambientale: Arch. Emiliano Manzato
Dott. Geol. Loris Tietto
Dott.ssa Irene Corà
Dott. Archeologo Davide Brombo
Idraulica e geologica: Dott. Geol. Matteo Mastellari
Agronomica: Dott. Agr. Stefano Pesavento
Acustica: Dott. Matteo Compri

Società proponente:
OPR SUN 55 SRL
Via Ceresio, 7 - 20154 Milano
PEC: oprsun55@legalmail.it
P.iva 13511810965

Miglioramento fondiario - Sexioni EO (1 di 2)

Codice Elaborato: VIA-02_Elab_07_Migl_fond_00			Formato: A1		Scala: 1:2.000
Rev.	Data	Descrizione	Redige	Verifica	Approva
00	03/26	Prima emissione	S.P.	R.C.	G.C.
01					
02					
03					
04					