



	CONFINI CATASTALI
	RECINZIONE
	MAGAZZINO - UFFICIO
	CABINA DI RACCOLTA
	INGRESSO
	LINEA MT 15 kV INTERRATA IN PROGETTO
	LINEA MT 15 kV AEREA ESISTENTE
	LINEA MT 15 kV INTERRATA ESISTENTE
	LINEA MT 15 kV AEREA DA DEMOLIRE
	LINEA AT 36 kV INTERRATA IN PROGETTO - OPERE UTENTE
	SOSTEGNO DI PROGETTO / DA DEMOLIRE / ESISTENTE

Si propone la demolizione di 415 m di linea aerea MT 15 kV esistente, con i rispettivi 6 sostegni, e si propone, in alternativa, la posa di 700 m di una linea interrata MT 15 kV e un relativo nuovo sostegno (per il passaggio da aerea a interrata).
Esempio sostegno da demolire



ORTUSItaly

Progetto: **IMPIANTO AGRIVOLTAICO E
RELATIVE OPERE DI
CONNESSIONE**

STMG: Codice Pratica 202400840 - TERNIA s.p.a.

Localizzazione: Via Ro snc, Ferrara (FE)

Firma Elaborato:

Gruppo di Lavoro:
Elettrica: Ing. Giovanni Cis

Società proponente:
OPR SUN 55 SRL
Via Ceresio, 7 - 20154 Milano
PEC: oprsun55@legalmail.it
P.Iva 13511810965

Titolo elaborato:
Modifica linea MT esistente

Codice Elaborato:
VIA-02_Elab_11_Mod_MT_00


Formato:
A1

Scala:
1:1000

Rev.	Data	Descrizione	Redige	Verifica	Approva
00	01/26	Prima emissione	S.R.	R.C.	G.C.
01					
02					
03					
04					

A1 (594 x 841 mm)


Vista frontale e laterale nuovo sostegno (da linea MT aerea a linea MT interrata)

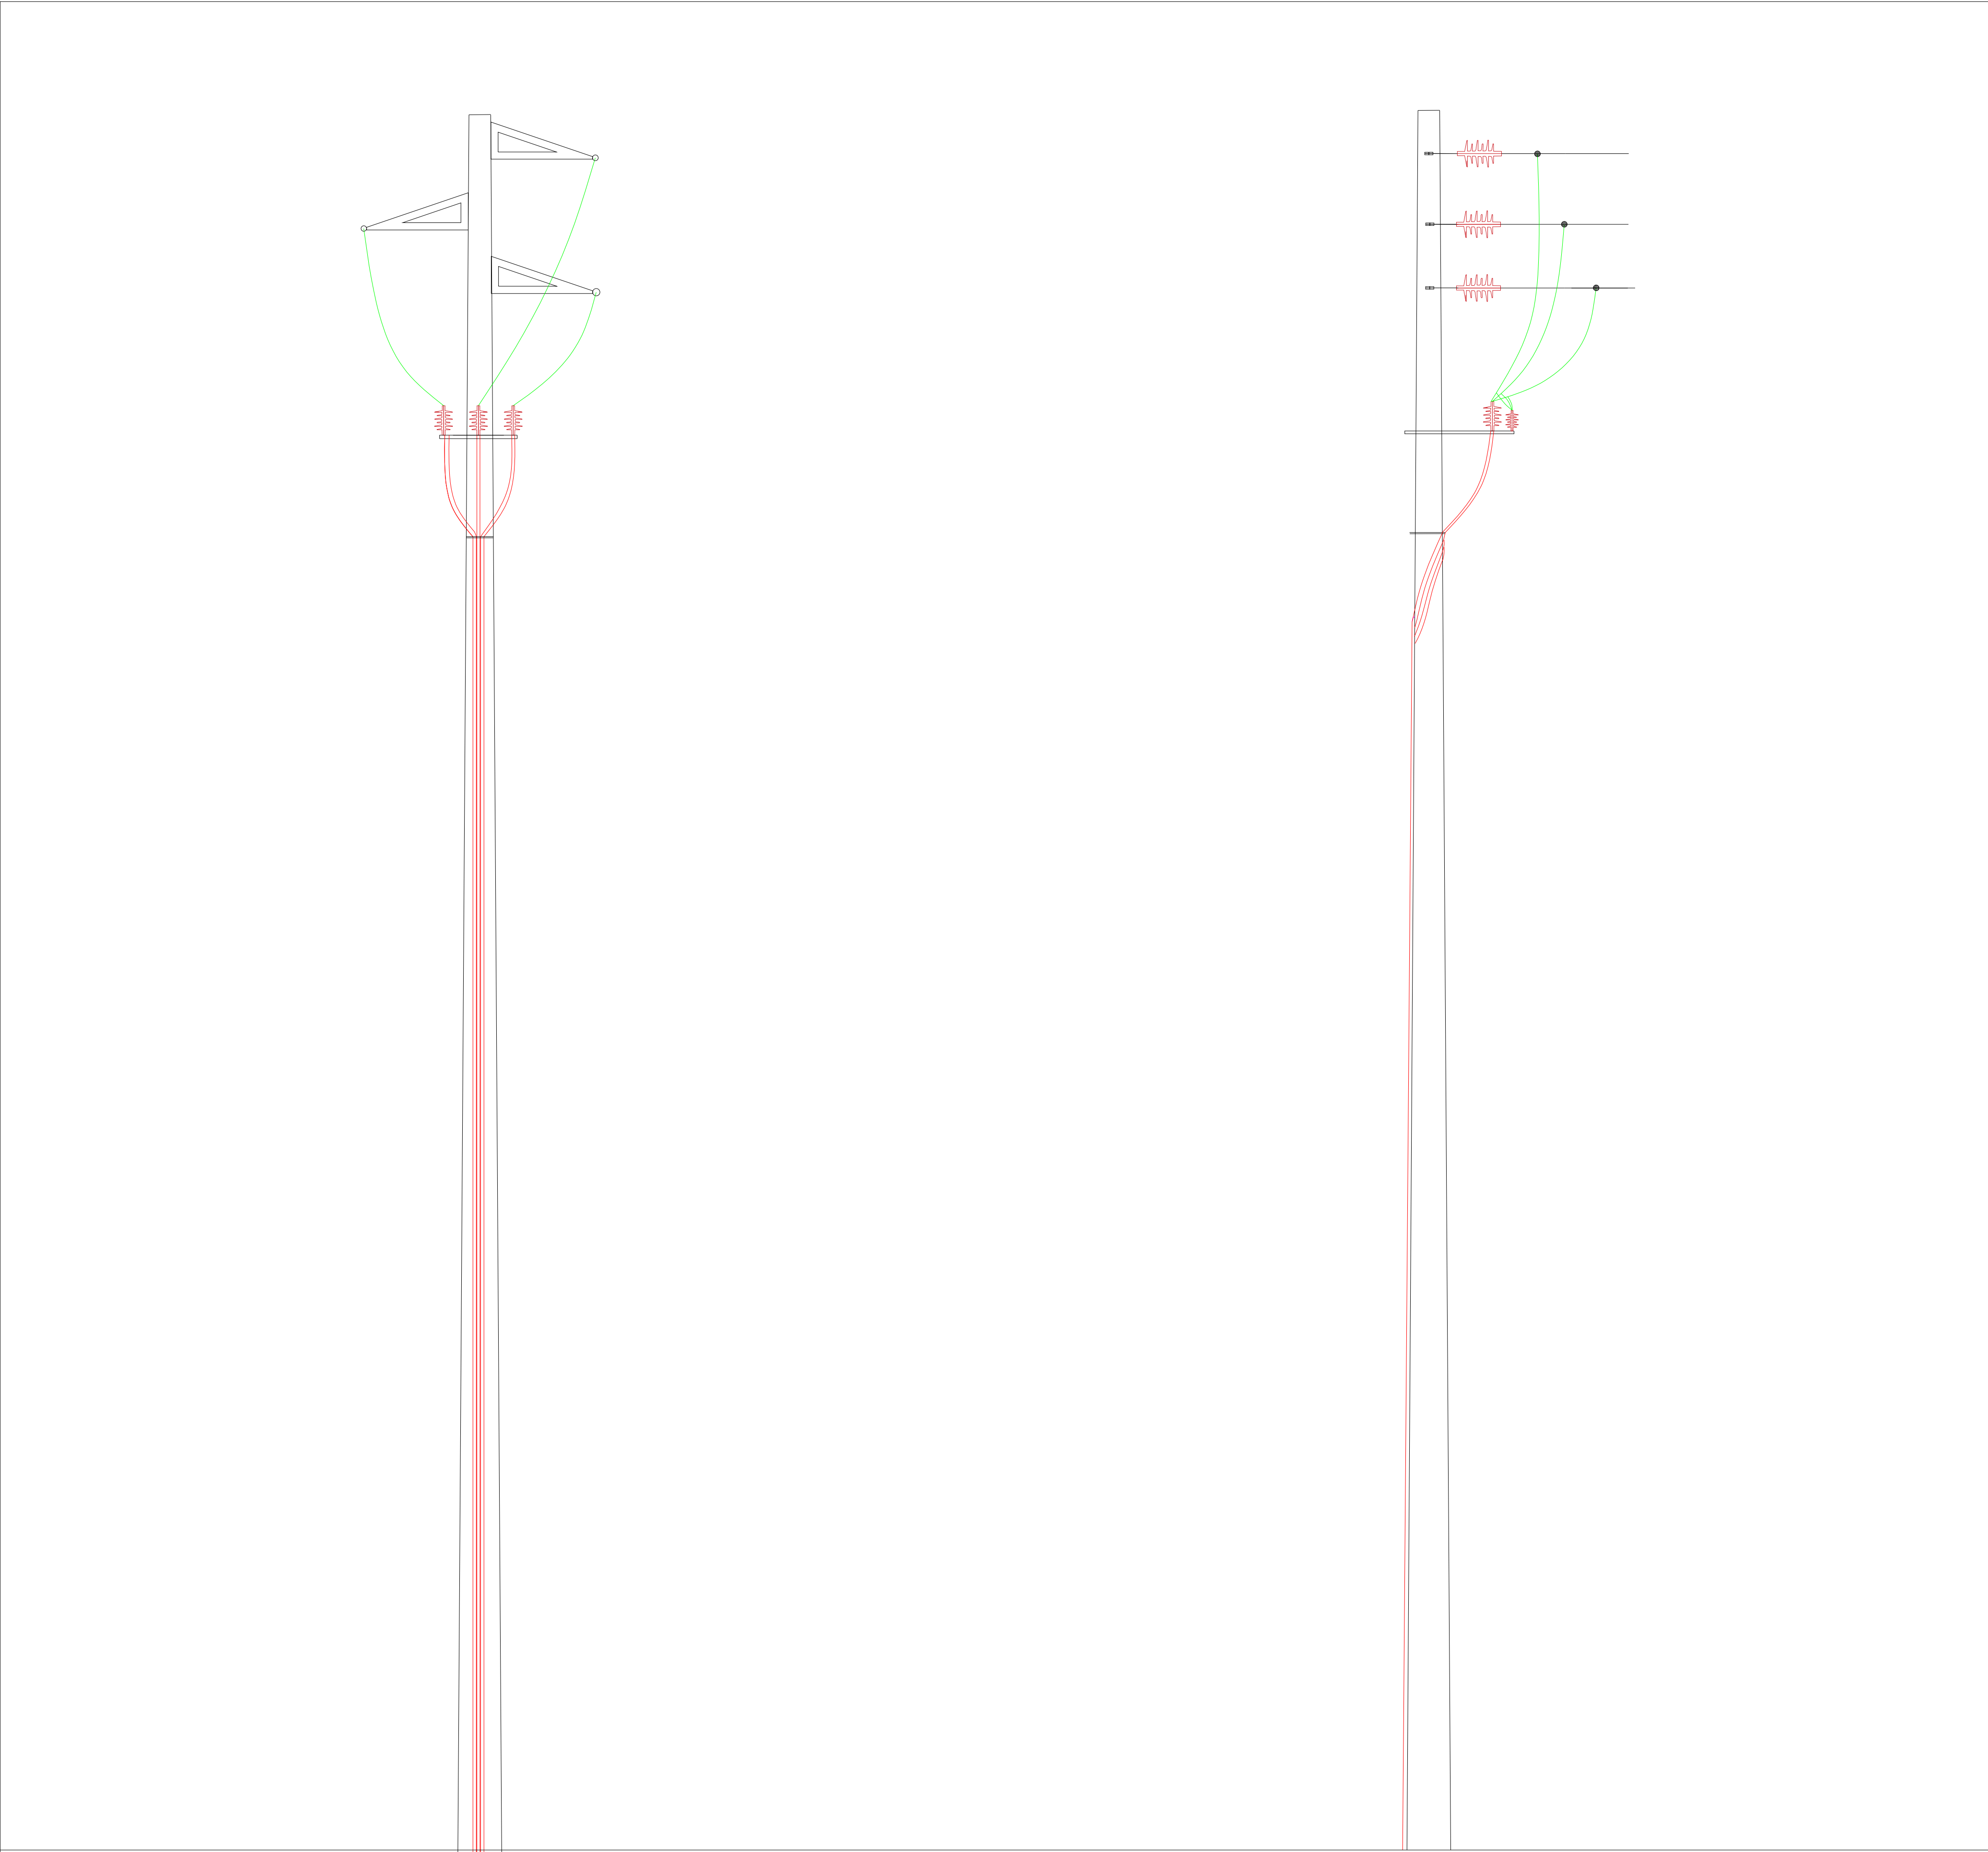

	CONFINI CATASTALI
	RECINZIONE
	MAGAZZINO - UFFICIO
	CABINA DI RACCOLTA
	INGRESSO
	LINEA MT 15 kV INTERRATA IN PROGETTO
	LINEA MT 15 kV AEREA ESISTENTE
	LINEA MT 15 kV INTERRATA ESISTENTE
	LINEA MT 15 kV AEREA DA DEMOLIRE
	LINEA AT 36 kV INTERRATA IN PROGETTO - OPERE UTENTE
	SOSTEGNO DI PROGETTO / DA DEMOLIRE / ESISTENTE

Si propone la demolizione di 415 m di linea aerea MT 15 kV esistente, con i rispettivi 6 sostegni, e si propone, in alternativa, la posa di 700 m di una nuova linea interrata MT 15 kV e un relativo nuovo sostegno.

Sezione nuova linea MT Interrata

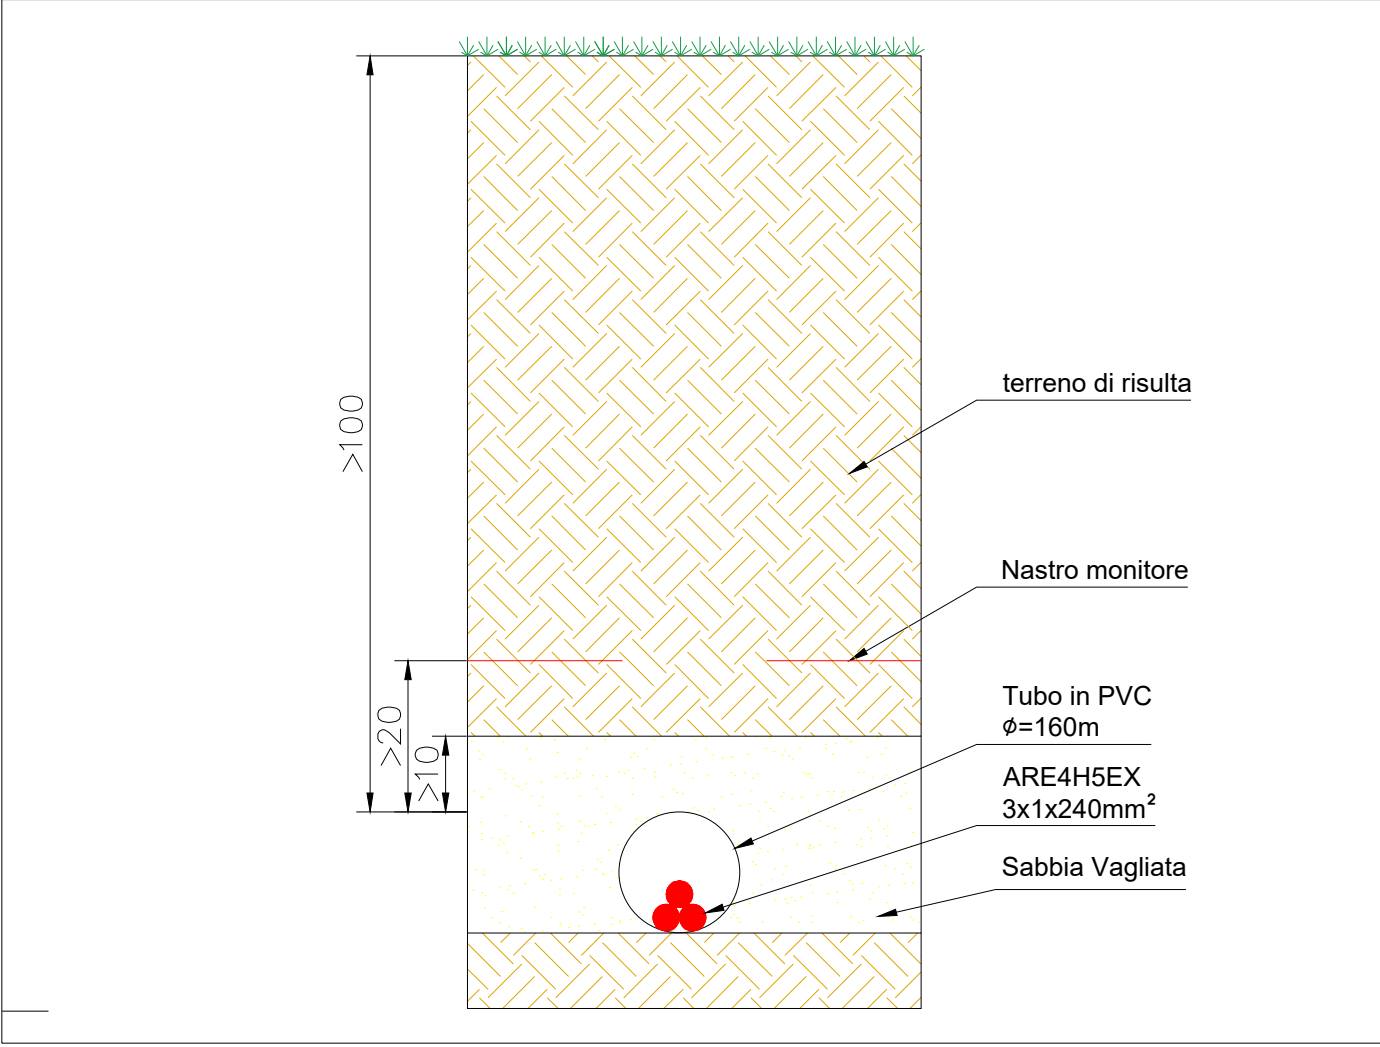

ORTUSItaly

Progetto: **IMPIANTO AGRIVOLTAICO E
RELATIVE OPERE DI
CONNESSIONE**

STMG: Codice Pratica 202400840 - TERNA s.p.a.

Localizzazione: Via Ro snc, Ferrara (FE)

Firma Elaborato:

Gruppo di Lavoro:
Elettrica: Ing. Giovanni Cis

Società proponente:
OPR SUN 55 SRL
Via Ceresio, 7 - 20154 Milano
PEC: oprsun55@legalmail.it
P.iva 13511810965

Titolo elaborato:
Modifica linea MT esistente

Codice Elaborato:
VIA-02_Elab_11_Mod_MT_00

Formato:
A1

Scala:
1:1000

Rev.	Data	Descrizione	Redige	Verifica	Approva
00	01/26	Prima emissione	S.R.	R.C.	G.C.
01					
02					
03					
04					

A1 (594 x 841 mm)