


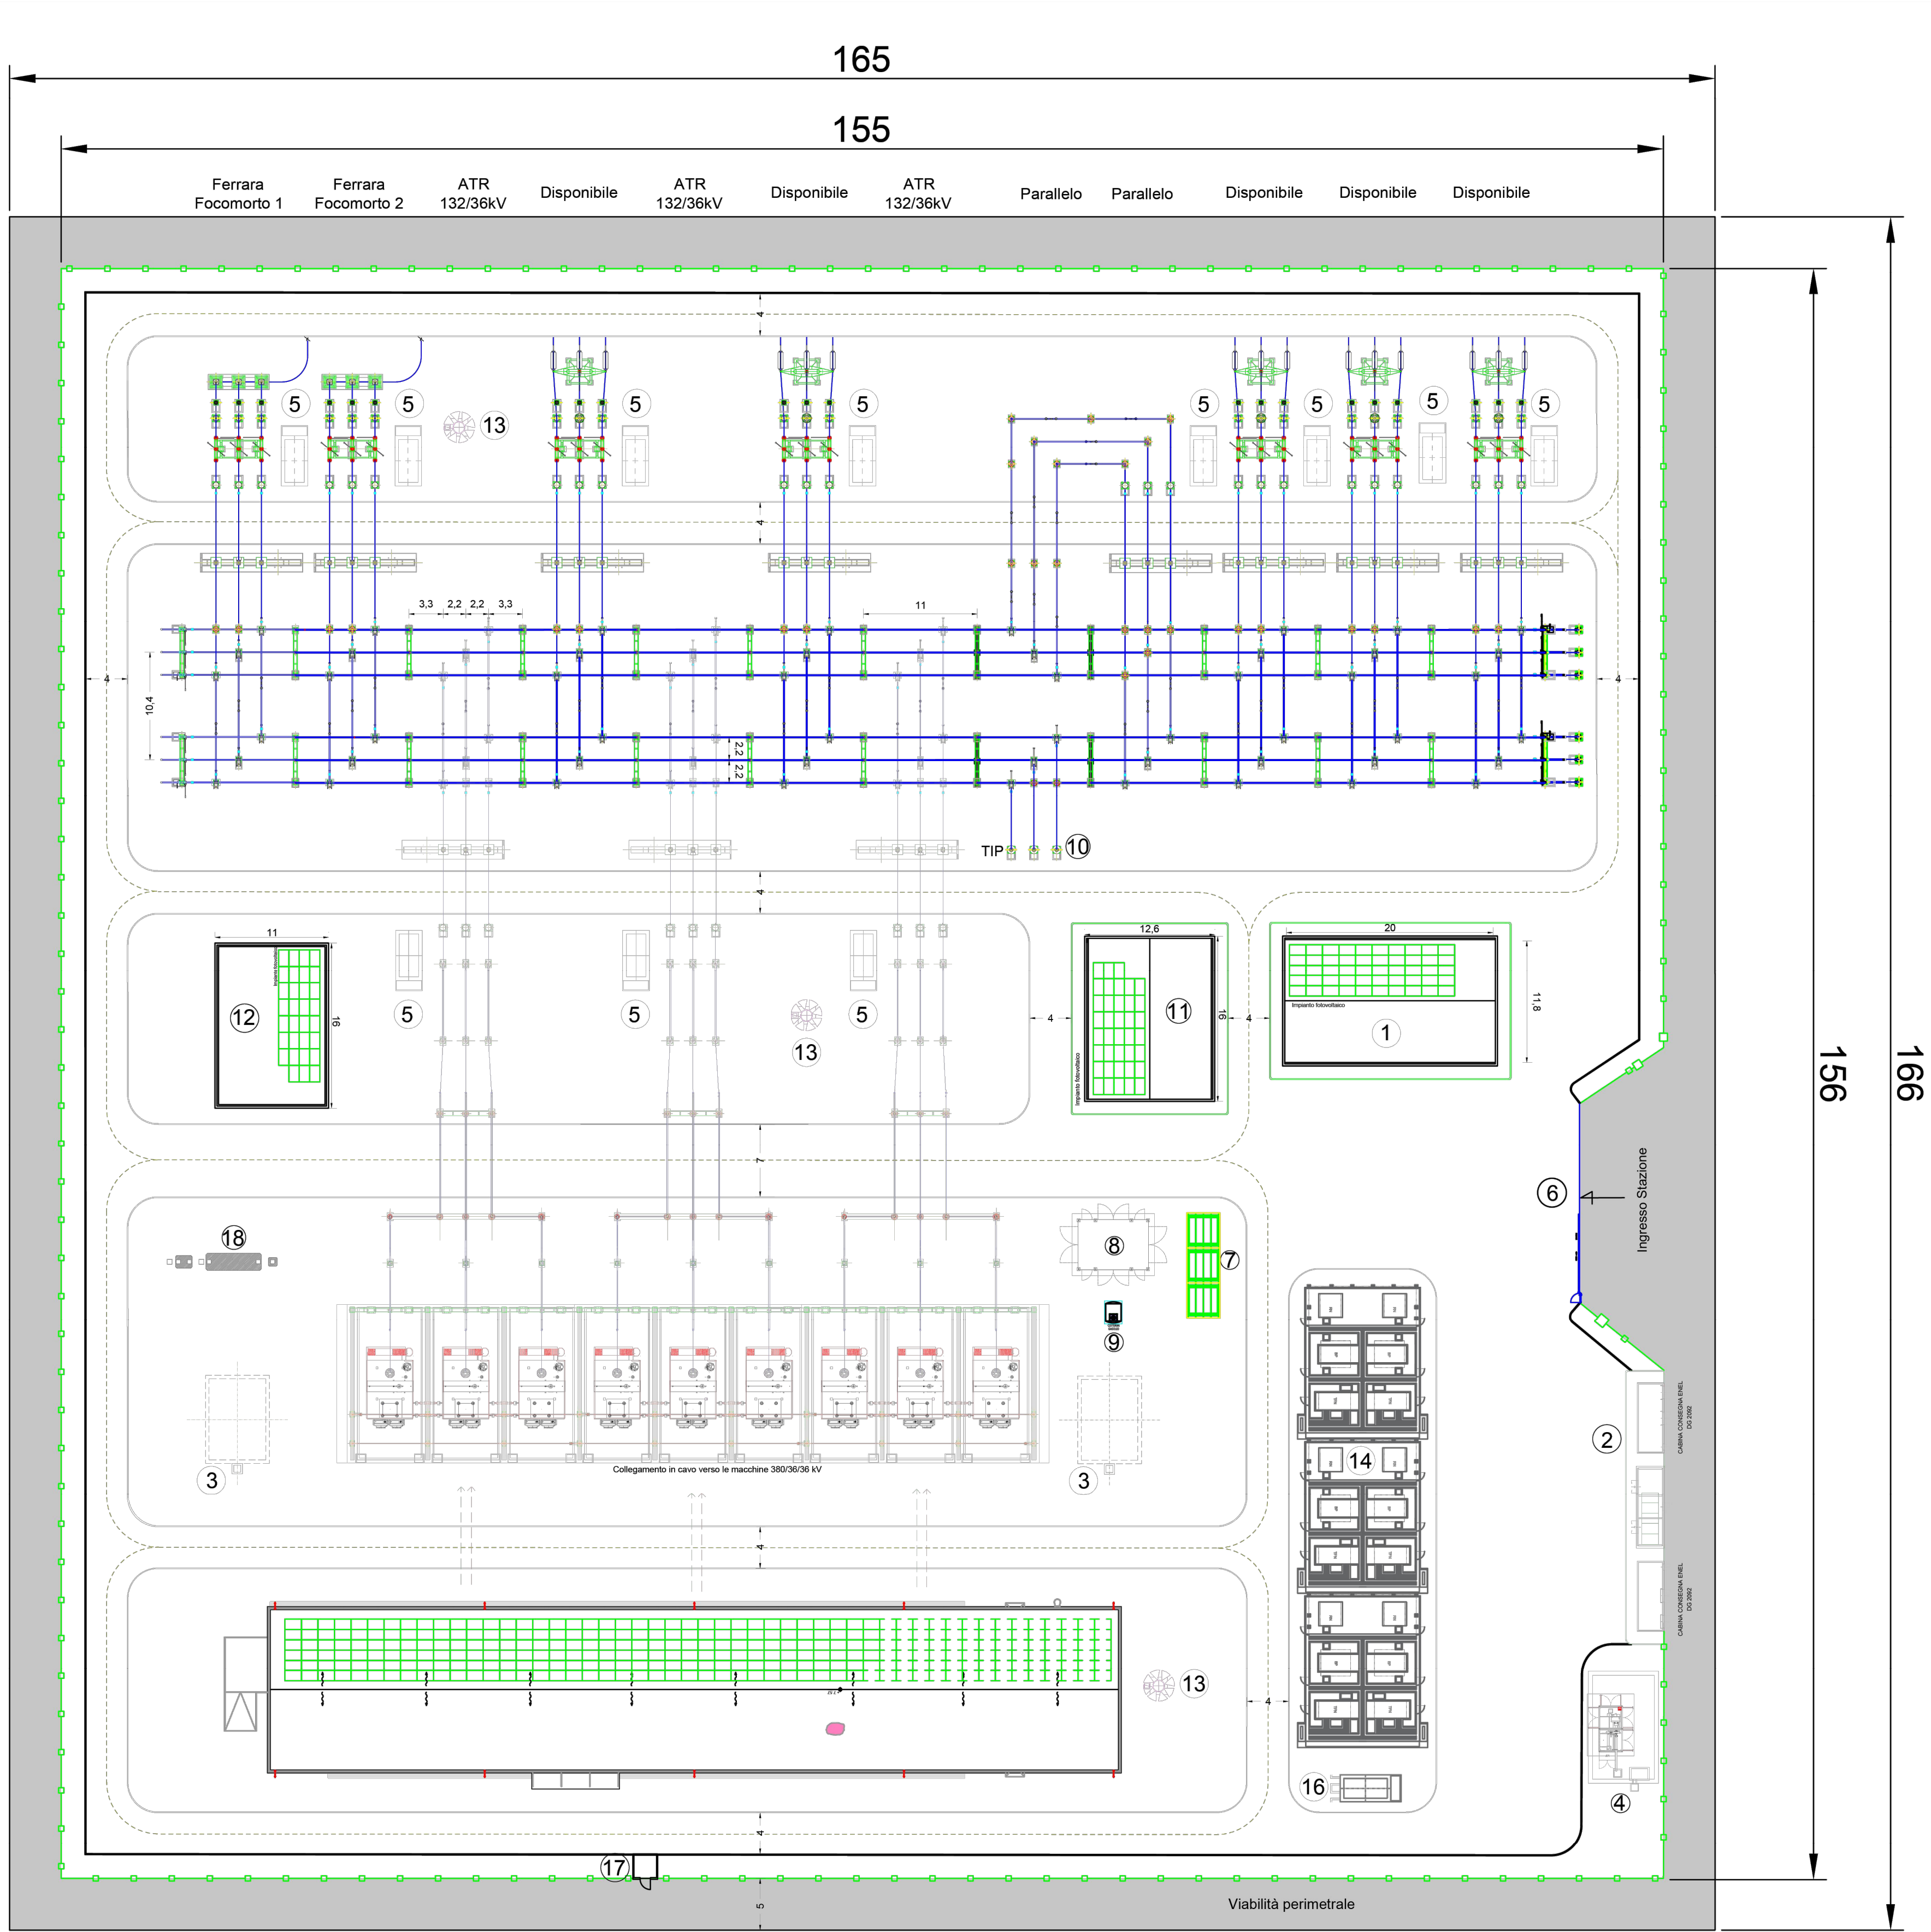

AREA PER UBICAZIONE POZZETTI PER INGRESSO CAVI PRODUTTORI E SEZIONAMENTO DEGLI SCHERMI

LEGENDA

1

EDIFICIO COMANDI

2

EDIFICIO PUNTI DI CONSEGNA ALIM. MT S.A. DG 2092

3

VASCA RACCOLTA OLIO TRASFORMATORI

4

VASCA RISERVA VV.F.

5

CHIOSCHI APP. PERIFERICHE SISTEMA DI CONTROLLO

6

CANCELLO CARRAIO APRIBILE A DUE ANTE

7

FONDAZIONE TRASFORMATORI MT/bt (con copertura)

8

GE

9

SERBATOIO GASOLIO INTERRATO

10

TRASFORMATORI INDUTTIVI DI POTENZA (TIP)

11

EDIFICIO SERVIZI AUSILIARI

12

EDIFICIO MAGAZZINO

13

TORRI FARO

14

BOBINE DI PETERSEN, TRASFORMATORE FORMATORE DI NEUTRO E RESISTENZA DI NEUTRO

15

EDIFICIO QUADRI 36 kV

16

CHIOSCO QUADRI ALIMENTAZIONE S.A. 36 kV (QDE+QC)

17

CHIOSCO PER TERMINAZIONI F.O. PRODUTTORI

18

VASCA DI PRIMA PIOGGIA

RECINZIONE ESTERNA

NOTE:

Il posizionamento delle torri faro è indicativo, la loro esatta collocazione dovrà essere verificata con un calcolo illuminotecnico puntuale

Per quanto attiene alle distanze da rispettare tra macchine elettriche ed edifici di stazione e recinzioni impianto si fa riferimento a quanto previsto dal D.P.R. n. 151/2011 e dal DM 15/07/2014 e ss.mm.ii.

Il chiosco identificato con il numero 16 è da prevedere esclusivamente per distanze rilevanti fra TFN ed Edificio S.A. 36 kV. Altrimenti il QC è ubicato all'interno dello stesso edificio S.A.; il chiosco è geometricamente uguale al chiosco identificato con il numero 5, pur avendo funzionalità differenti.

E' facoltà del progettista esecutivo, sulla base di valutazioni specialistiche, posizionare la sala controllo dell'edificio quadri 36 kV sul lato opposto rispetto a quello rappresentato

ORTUS

Italy

Progetto: IMPIANTO AGRIVOLTAICO E
RELATIVE OPERE DI
CONNESSIONE

STMG: Codice Pratica 202400840 - TERNI s.p.a.

Localizzazione: Via Ro snc, Ferrara (FE)

Firma Elaborato:

GRUPPO DI LAVORO

Ing. Giovanni Cis

Società proponente:

OPR SUN 55 SRL

Via Ceresio, 7 - 20154 Milano

PEC: oprsun55@legalmail.it

P.iva 13511810965

Titolo elaborato:

Planimetria elettromeccanica PTO

Codice Elaborato:

VIA-02_Elab_PTO_01_Planimetria_00

Formato:

A1

Scala:

1:400

Rev.	Data	Descrizione	Redige	Verifica	Approva
00	01/26	Prima emissione	S.R.	R.C.	G.C.
01					
02					
03					
04					

A1 (594 x 841 mm)