

Opéra 1

11

Ampliamento 132/36kV SE RTN "Ferrara Focomorto"

SE RTN Esistente 380/132kV "Ferrara Focomorto"

Viabilità di accesso e perimetrale

Opera 2

----- Nuovi Raccordi alla RTN in cavidotto interrato

— Elettrodotto in Semplice Terna Esistente 132kV


— Elettrodotto in Semplice Terna Esistente 380kV

Numero e tipologia di Attraversamento


 **Etilendotto**

AT 02 Elettrodotto AT

MT 03 Elettrodotto MT

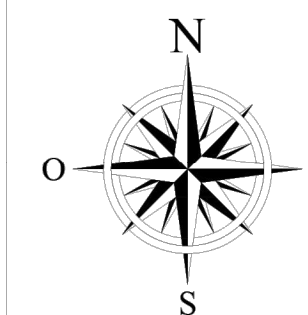

NUM ATTRAVERSAMENTO	DESCRIZIONE OPERA ATTRAVERSATA	ENTE INTERESSATO
COMUNE DI FERRARA		
1	Etilendotto	ENI S.p.a.
2	Elettrodotto a 380kV "Ferrara Focomorto-Ravenna Canala"	TERNA S.p.a.
3	Linea MT	e-distribuzione
4	Elettrodotto a 132kV "Mezzolara-Ferrara Focomorto"	TERNA S.p.a.
Strade Comunali		

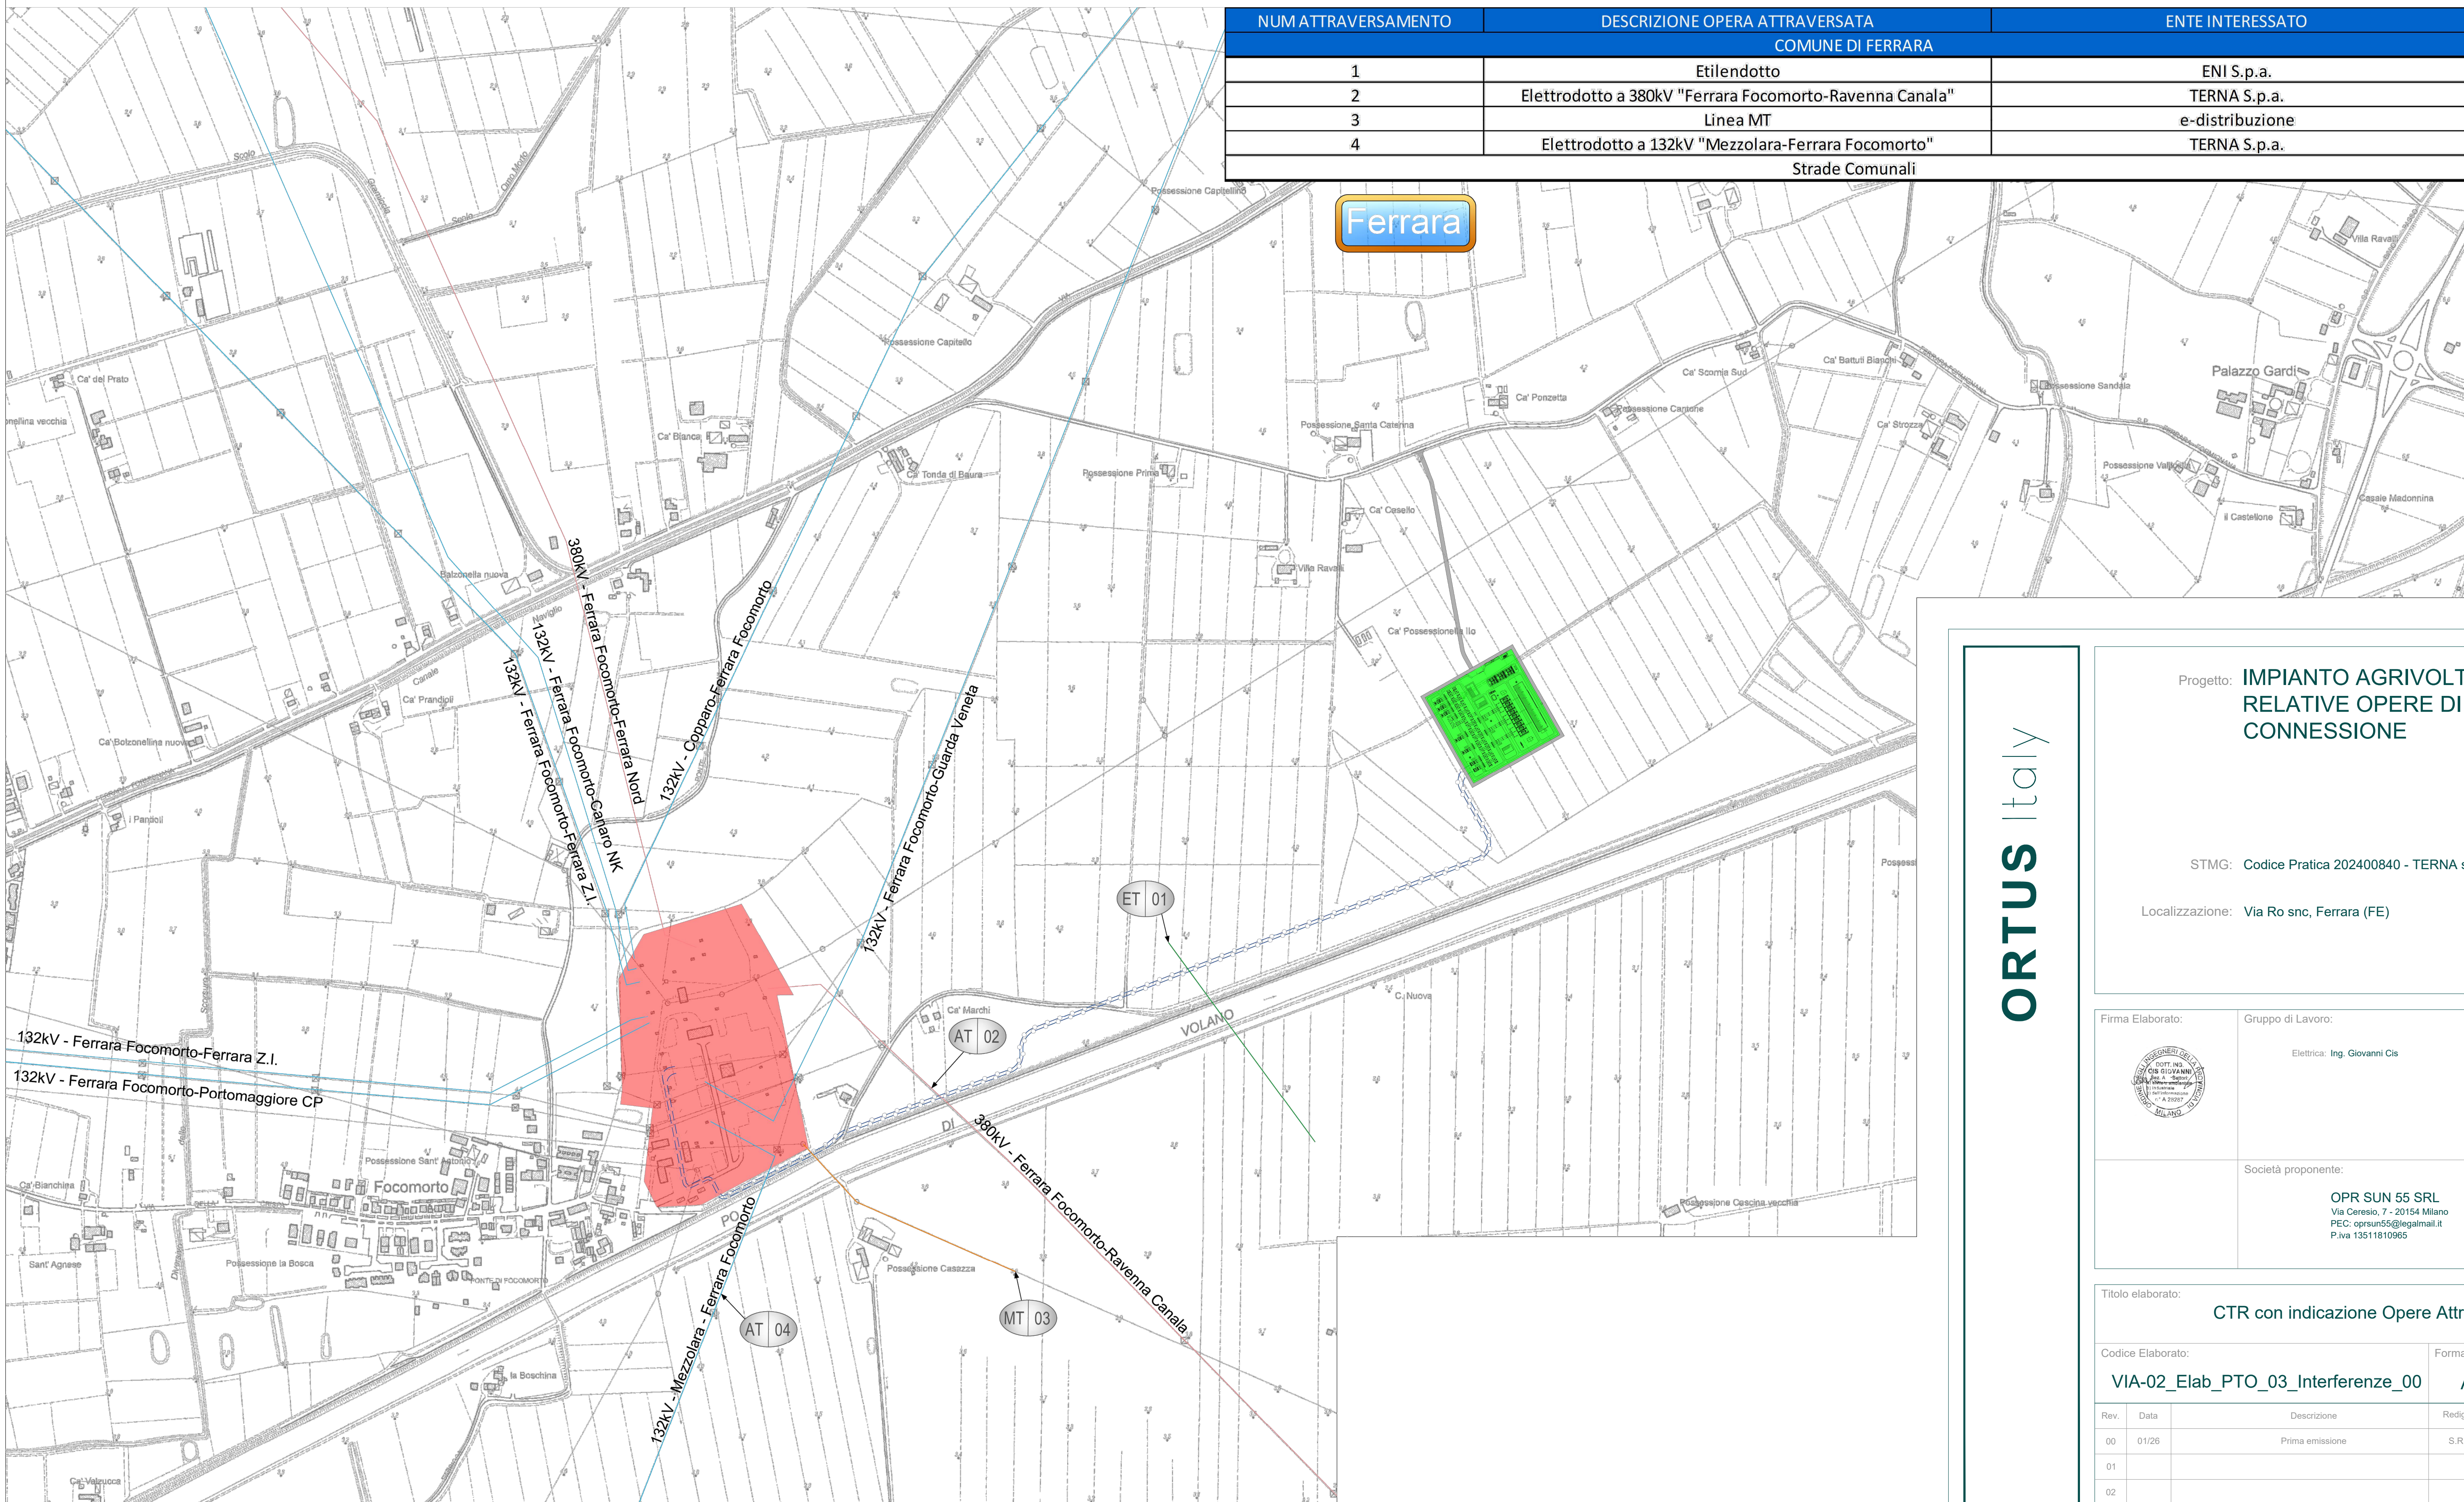

ORTUS Italy

Progetto: **IMPIANTO AGRIVOLTAICO E
RELATIVE OPERE DI
CONNESSIONE**

STMG: Codice Pratica 202400840 - TERNI s.p.a.

Localizzazione: **Via Ro snc, Ferrara (FE)**

Firma Elaborato:



Gruppo di Lavoro:	
-------------------	--

Elettrica: Ing. Giovanni Cisi

Società proponente:

OPR SUN 55 SRL
Via Ceresio, 7 - 20154 Milano
PEC: oprsun55@legalmail.it
P.iva 13511810965

Titolo elaborato:

CTR con indicazione Opere Attraversate PTO

Codice Elaborato:

VIA-02_Elab_PTO_03_Interferenze_00

Formato:	
----------	--

A1

Scala:	
--------	--

1:5000

Rev.	Data	Descrizione	Redige	Verifica	Approva
00	01/26	Prima emissione	S.R.	R.C.	G.C.
01					
02					
03					
04					