


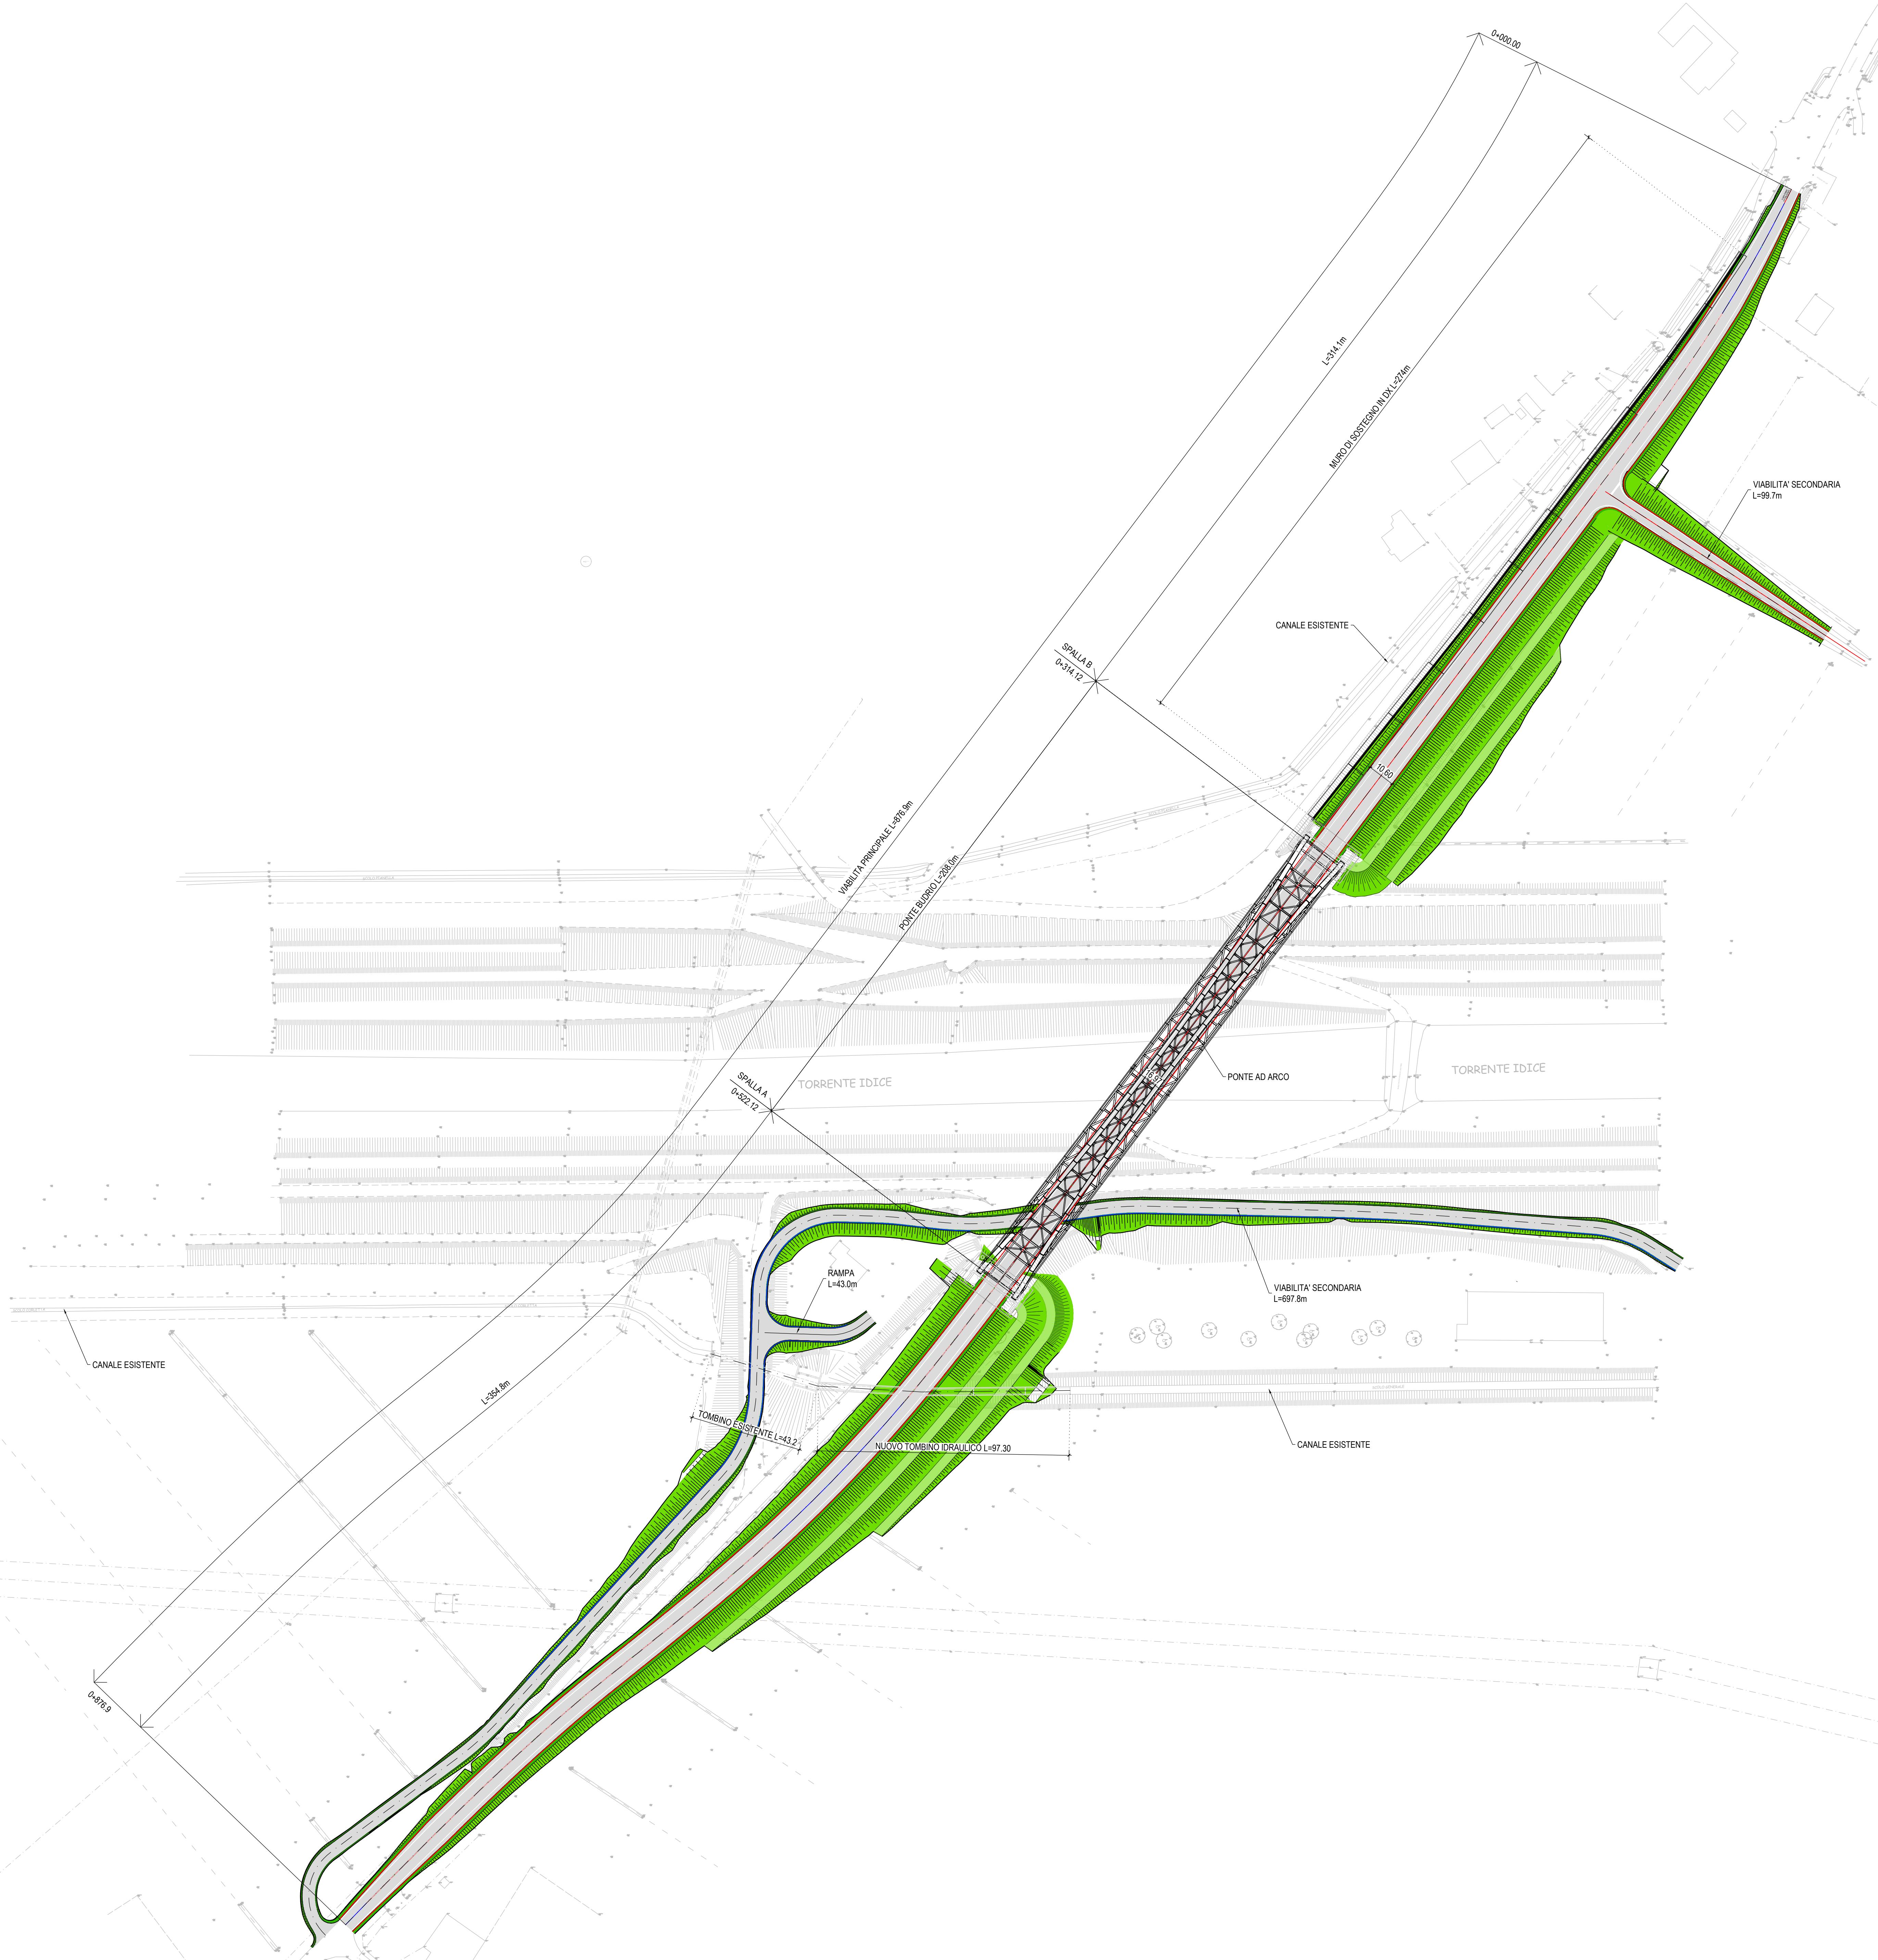

NOTE	
1.	QUOTE ALTIMETRICHE SUL LIVELLO DEL MARE
2.	REFERIMENTO GRIGIATI VERTICI IGM
3.	REFERIMENTO SISTEMA DI COORDINATE ETRS89/UTM ZONE 32N EPSG: 25832



CITTÀ METROPOLITANA DI BOLOGNA

Città Metropolitana di Bologna
Via Zamboni, 13 - 40138 Bologna (BO)
P.E. Stefano Romagnoli
Ing. Jonathan Marzi

INTERVENTO DI RIPRISTINO DEL PONTE CROLLATO SU S.P. 6
KM 13 TRA I COMUNI DI BUDRIO E MOLINELLA
(CIG: B61D6D1B0D - CUP: C51B23000440001)

PROGETTO DI FATTIBILITA' TECNICO ECONOMICA

ELABORATI GENERALI

Planimetria di progetto

PROGETTAZIONE:
Mandatario:

SYSTRA S.p.A.
Via della Stazione, 27 38123 Trento (TN) Italy - www.systra.com/italy

Mandatario:

SETECO Ingegneria S.r.l.
ITEC Engineering S.r.l.

SCALA 1:1000		IL PROGETTISTA		IL RESPONSABILE INTEGRAZIONE PRESTAZIONI SPECIALISTICHE	
FORMATO A0	DATA Mag 2026	Ing. Erica Caleazzo		Ing. Erica Caleazzo	

REV.	DESCRIZIONE	REDATTO	DATA	VERIFICATO	DATA	APPROVATO	DATA
-	-	-	-	-	-	-	-
-	-	-	-	-	-	-	-
r01	Emissione del 15.05.2025	M. Drignoli	15.05.2025	M. Ravelli	15.05.2025	M. Ravelli	15.05.2025
r00	Emissione	M. Drignoli	15.05.2025	M. Ravelli	15.05.2025	M. Ravelli	02.04.2025

CODICE PROGETTO	LIVELLO PROGETTAZIONE	TIPO DOC.	AMBITO	PROGRESSIVO	REV.
24V25	PF	T	GN	200	r01