


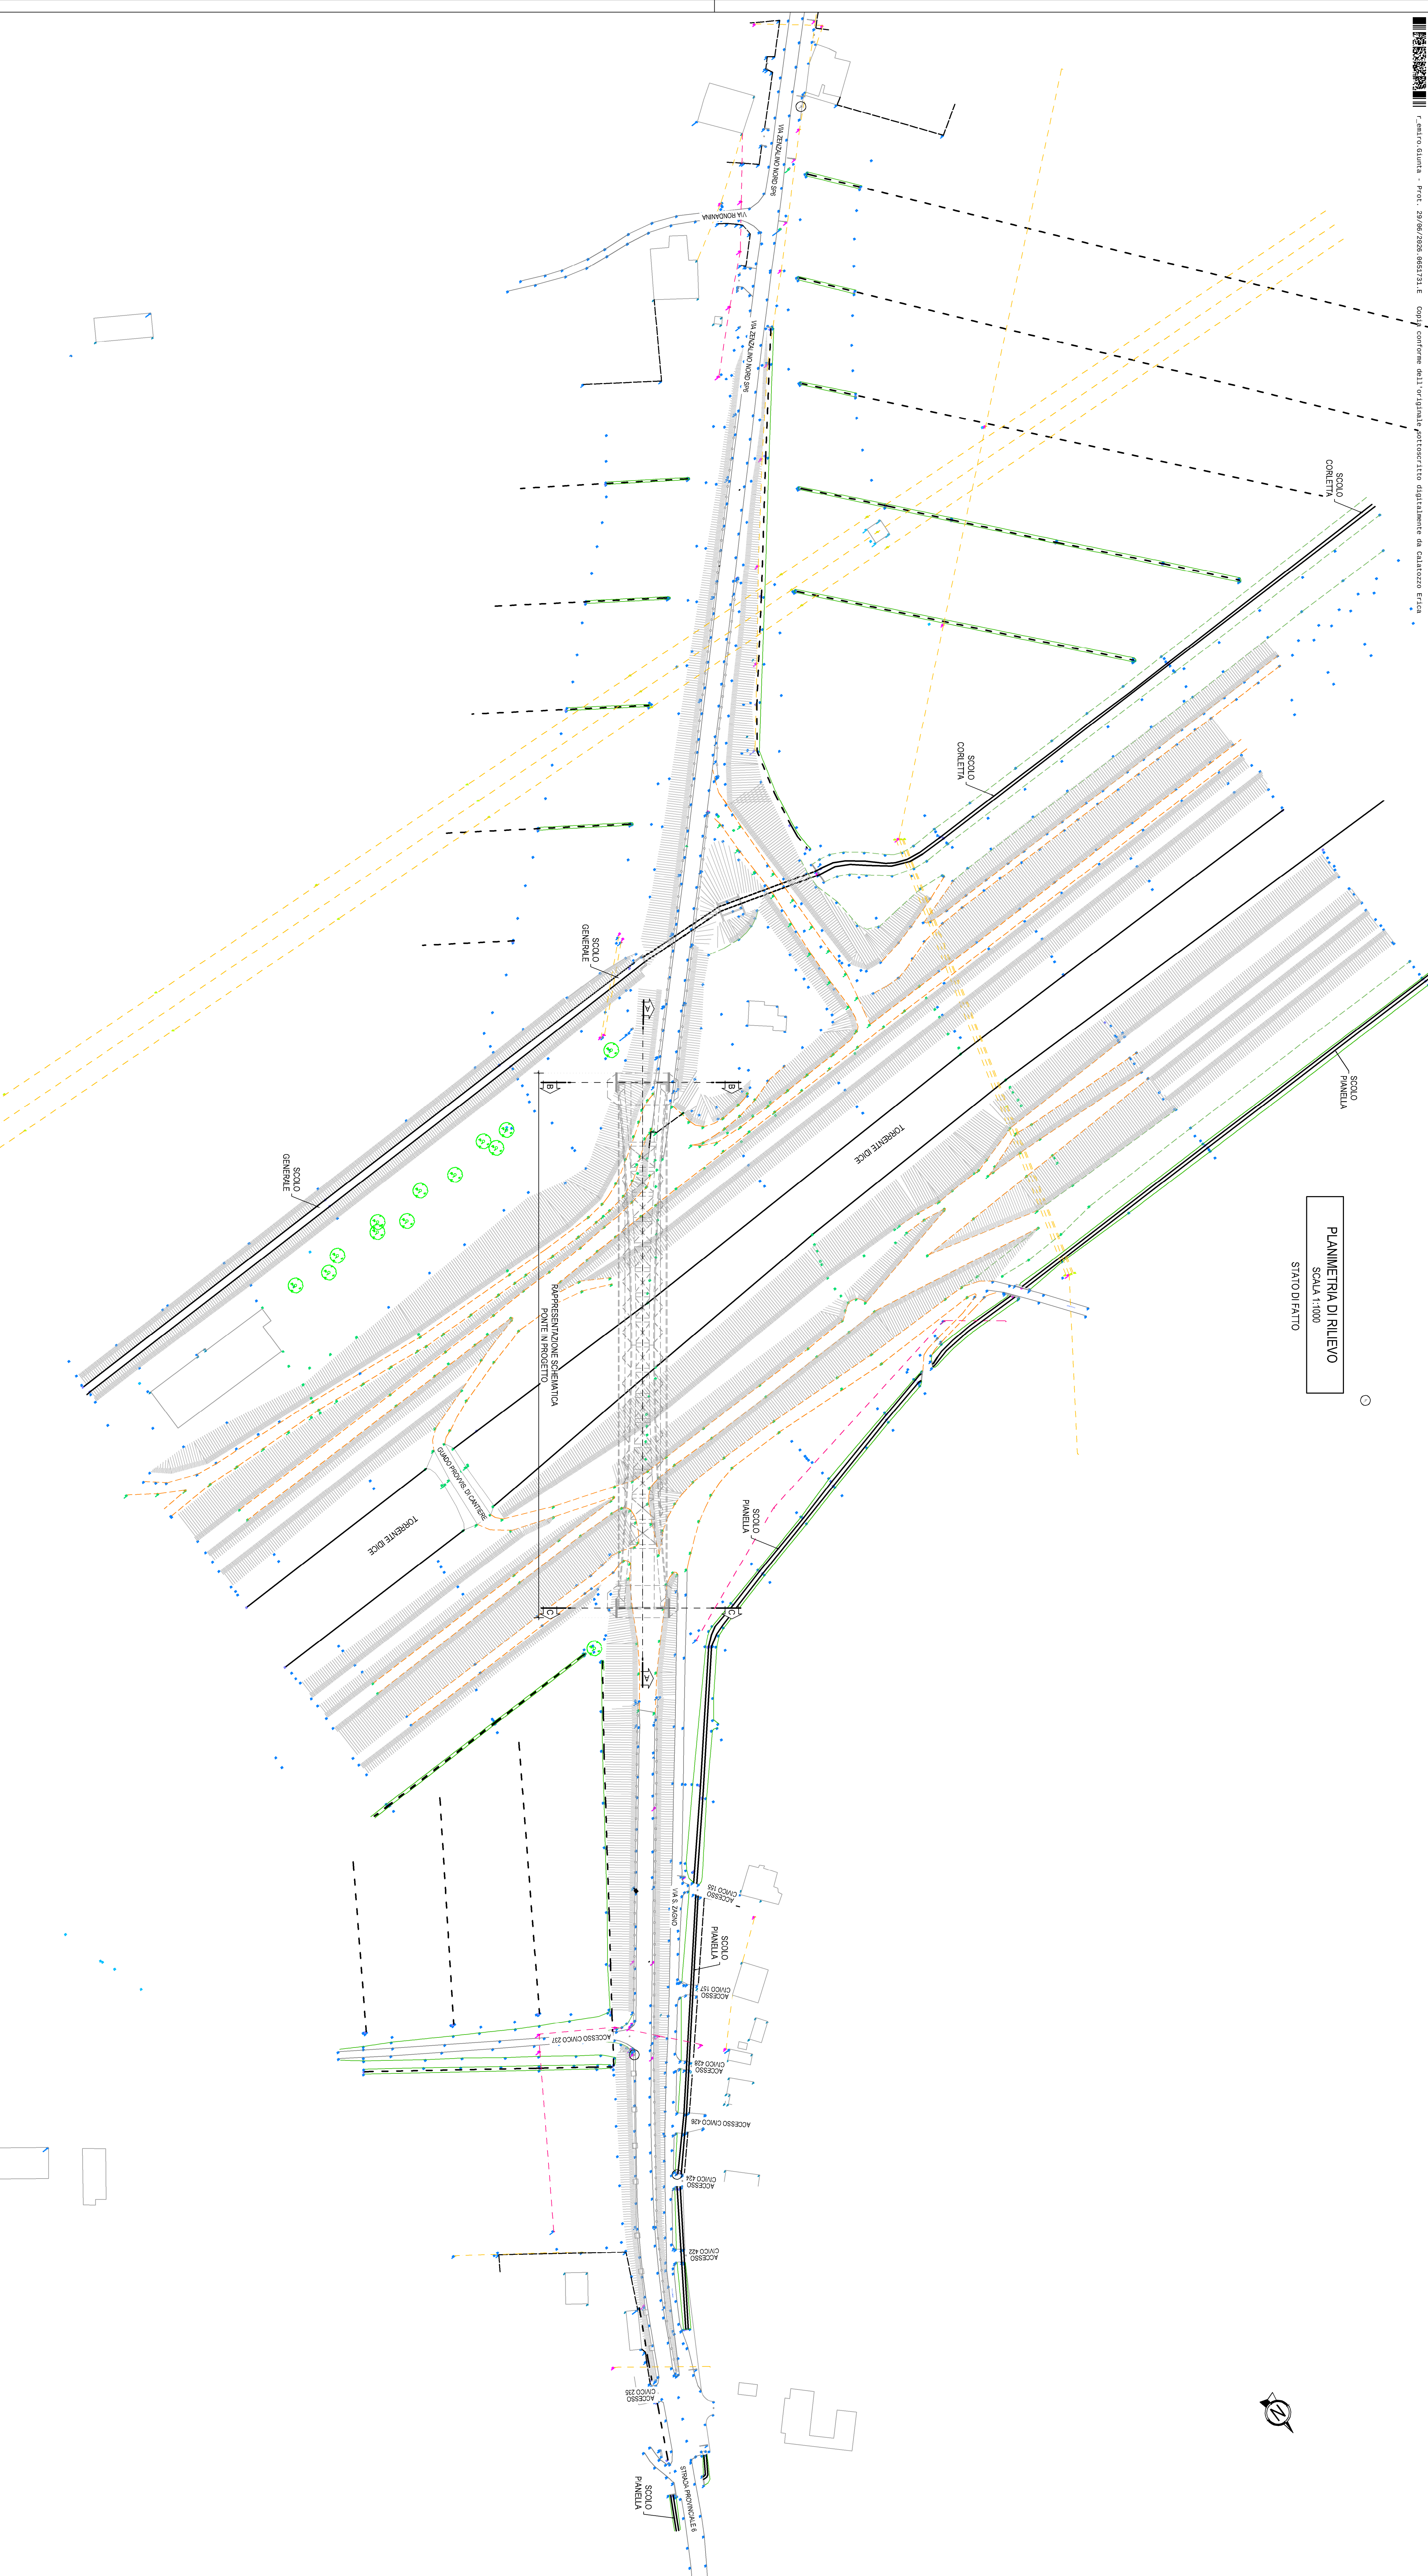


PLANIMETRIA DI RILIEVO
Scala 1:1000

STATO DI FATTO



LEGENDA		
	Pila e linea Telecom	☐ Pozzetti con bolle in cemento
	Pila e linea Enel	☐ Pozzetti con bolle in calcestruzzo
	Frangimento Presidiale	☐ Pozzetti con bolle in ferro
	Mappa catastale	☐ Pozzetti con bolle in ferro
	Raccordo	☐ Pozzetti con bolle in ferro
	Cordoli e Marciapiedi	☐ Pozzetti con bolle in ferro
	Linea Vegetazione	☐ Pozzetti con bolle in ferro
	Fossati	☐ Pozzetti con bolle in ferro
	Ciglio scarpata	☐ Pozzetti con bolle in ferro
	Fiumi Alberi	☐ Pozzetti con bolle in ferro
	Quotanti	☐ Pozzetti con bolle in ferro

NOTE	
1. QUOTE ALTIMETRICHE SUL LIVELLO DEL MARE	
2. RIFERIMENTO ORIGINARI NERNO OMI	
3. RIFERIMENTO SISTEMA DI COORDINATE EMISSIONI INIZIALE CON EPSO 2002	

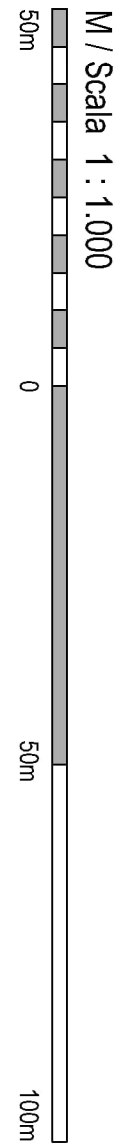

Città Metropolitana di Bologna
Via Zamboni, 10 - 40126 Bologna (BO)
P. I.E. Stefano Forzaghi
L. OPERATORE DEL SERVIZIO SUI COMUNITARI
Ing. Giovanni Marini

INTERVENTO DI RIPRISTINO DEL PONTE GROLLATO SU S.P. 6
KM 13 TRA I COMUNI DI BUDRIO E MOLINELLA
(CIG: B61D9D18D0 - CUP: C51B23004H00011)

PROGETTO DI FATTIBILITA' TECNICO ECONOMICA

ELABORATI GENERALI
Rilievi
Planimetria di rilievo cello stato di fatto

PROGETTAZIONE

Redazione

SYSTRA

SYSTRA S.p.A.

Via delle Stazioni, 27 - 40123 Bologna (BO) - Italy - www.systra.com/italy

Ing. Enea Calzavara

Autore

itec

itec Engineering S.r.l.

Via delle Stazioni, 27 - 40123 Bologna (BO) - Italy - www.itec-engineering.com/italy

Ing. Enea Calzavara

Scala

1:1000

Formato

A1 AL

Apr 2026

Il PROGETTO

Il RESPONSABILE TECNICO E PROGETTISTA

Il RESPONSABILE TECNICO E PROGETTISTA

REV.	DESCRIZIONE	DATA	VERIFICATO	DATA	PROVERBIO	DATA
-	-	-	-	-	-	-
-	-	-	-	-	-	-
-	-	-	-	-	-	-
001	Emesso	12/03/2026	12/03/2026	12/03/2026	12/03/2026	12/03/2026

CODICE PROGETTO	UNICO IDENTIFICATIVO	PRODOTTO	PRODOTTO
24V25	PF	T	GN
201	201	201	201