

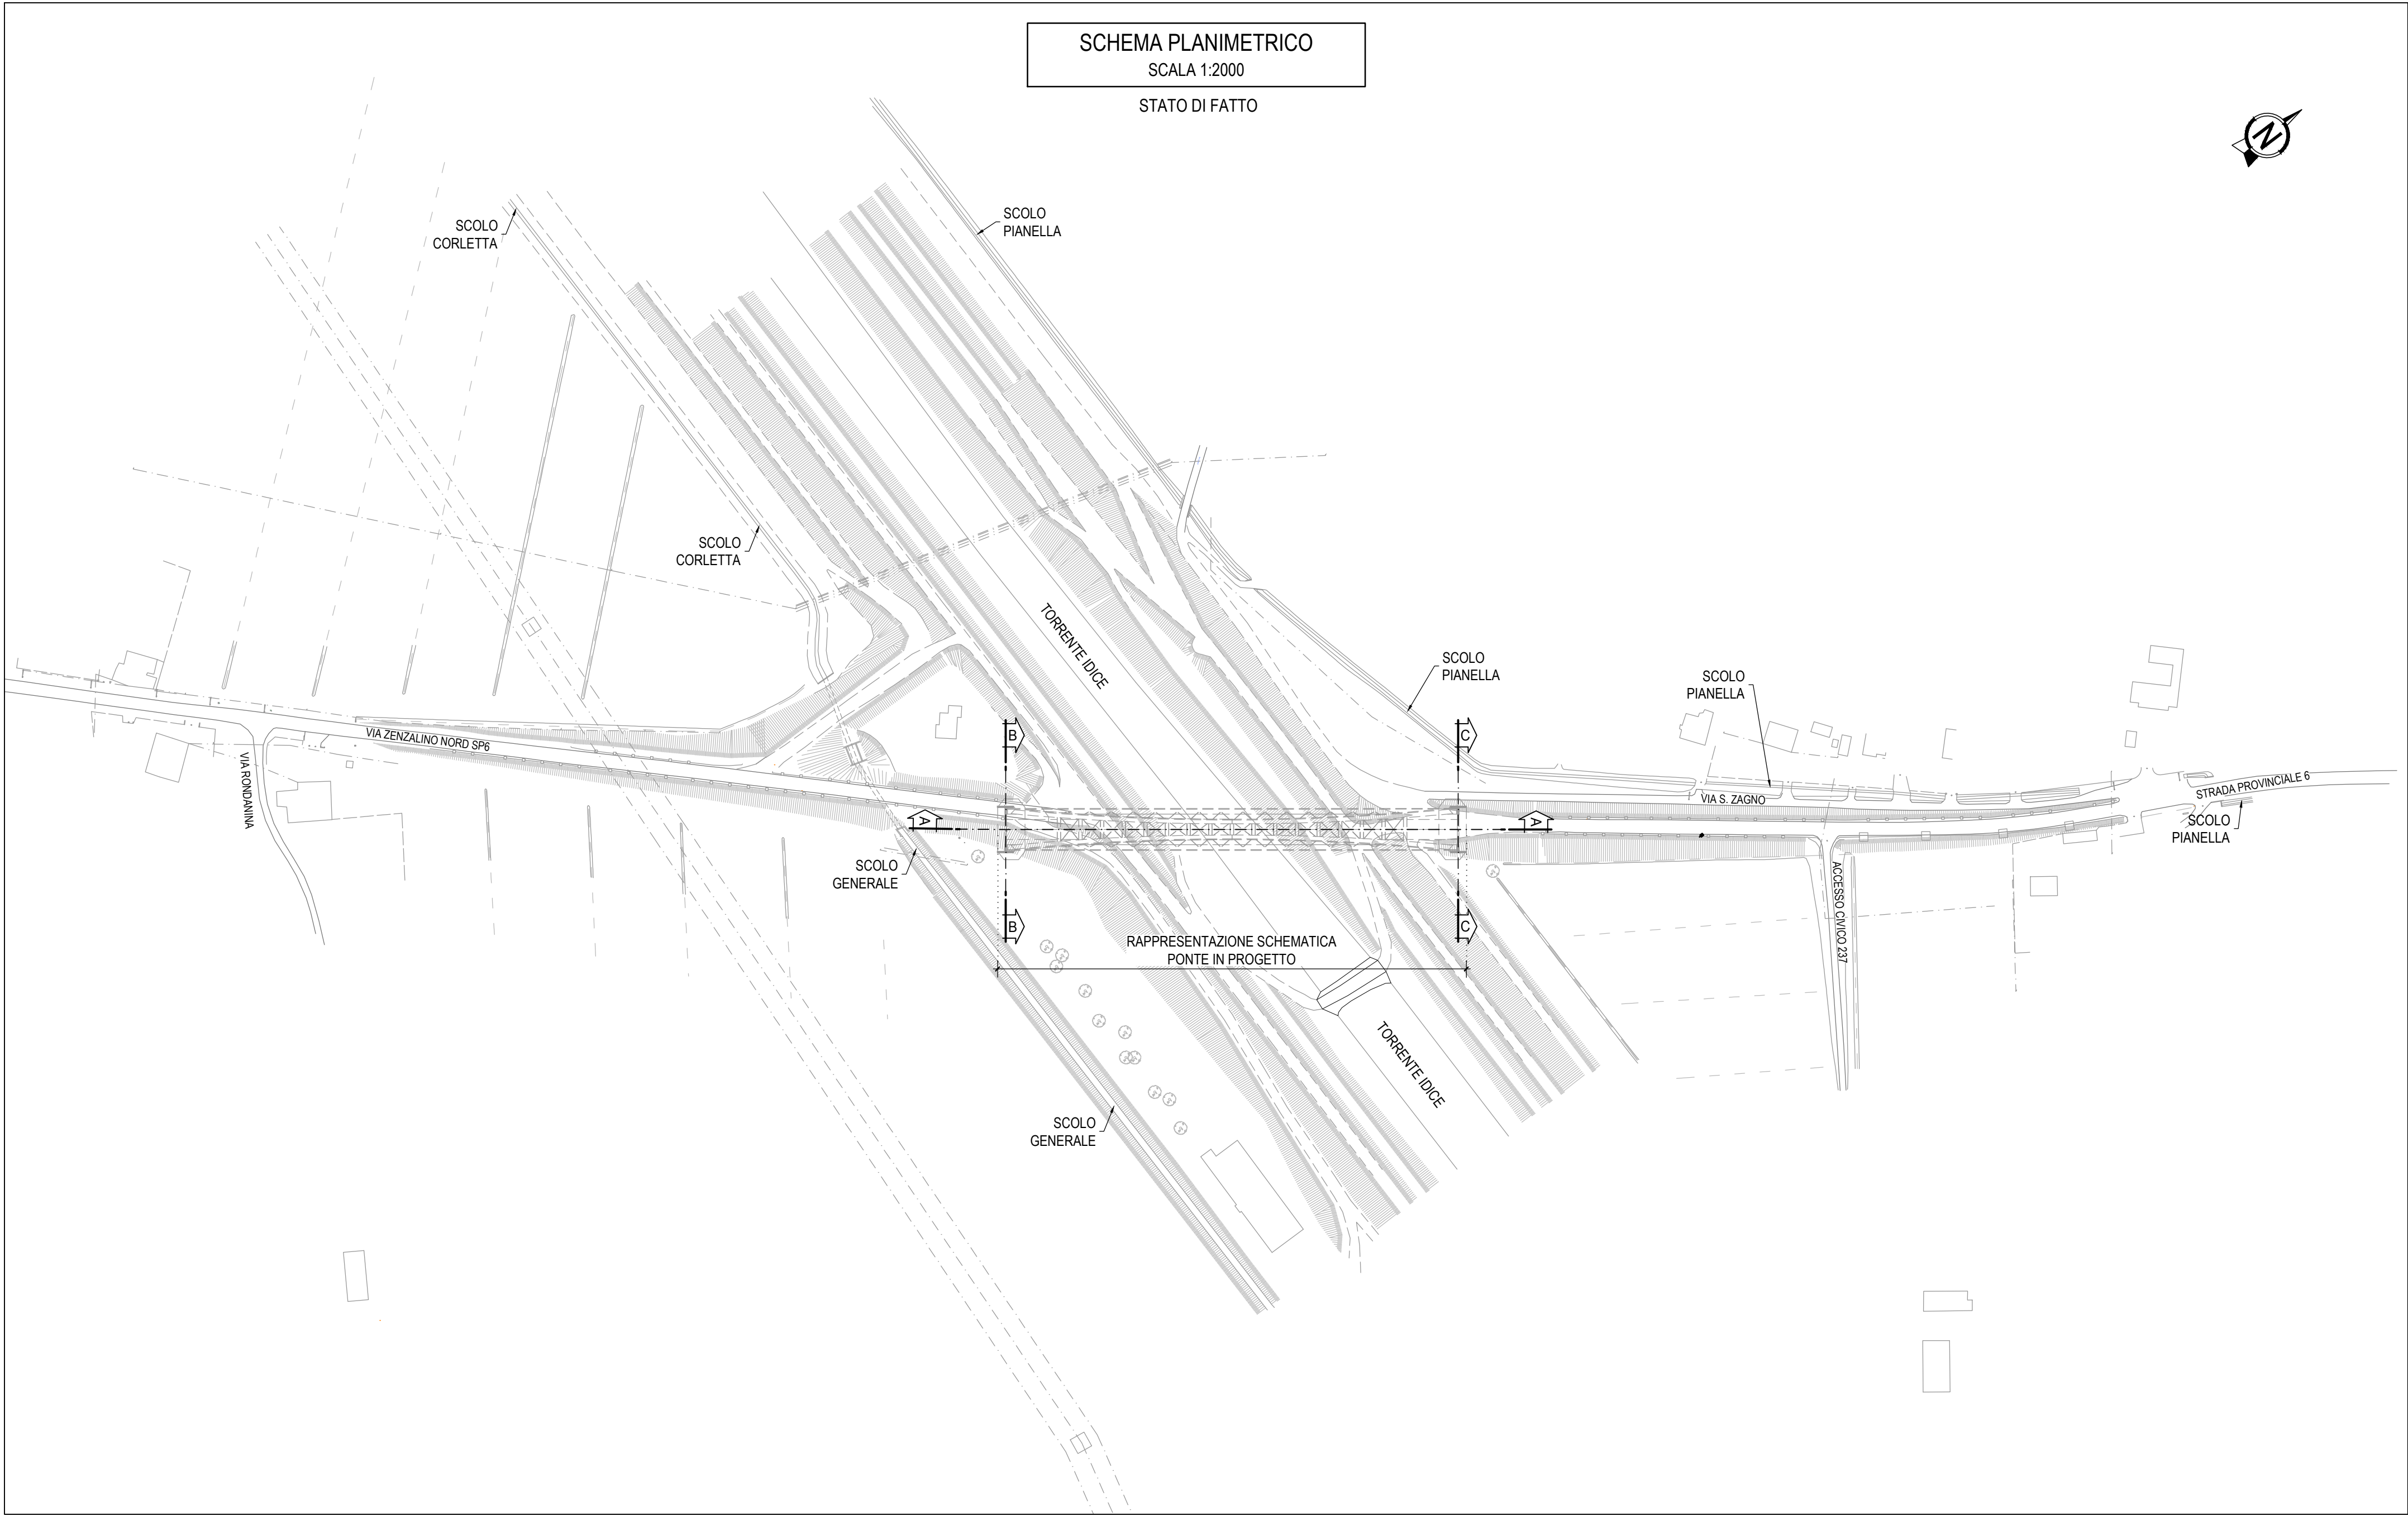
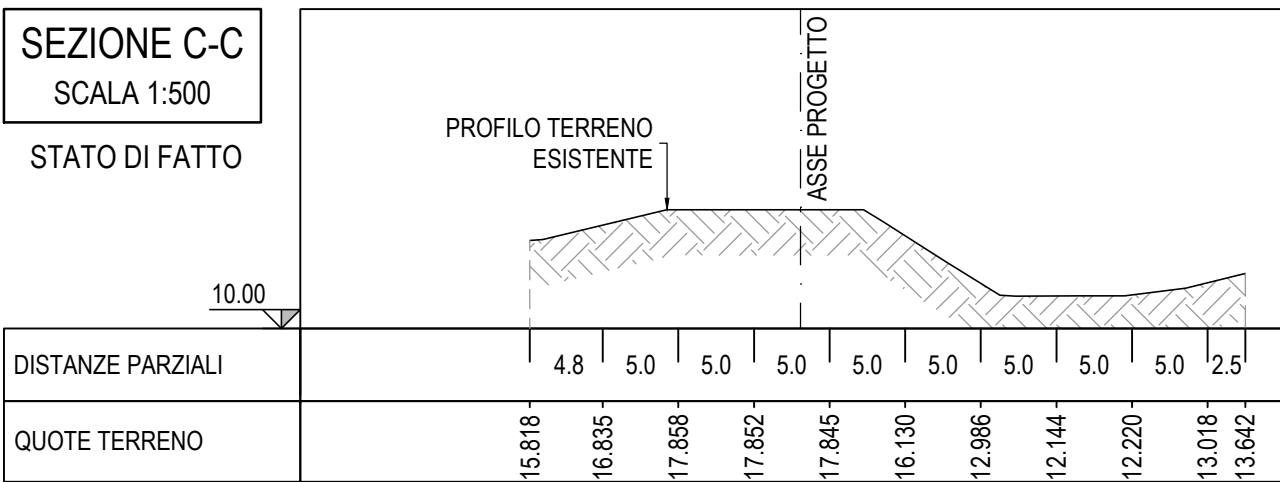
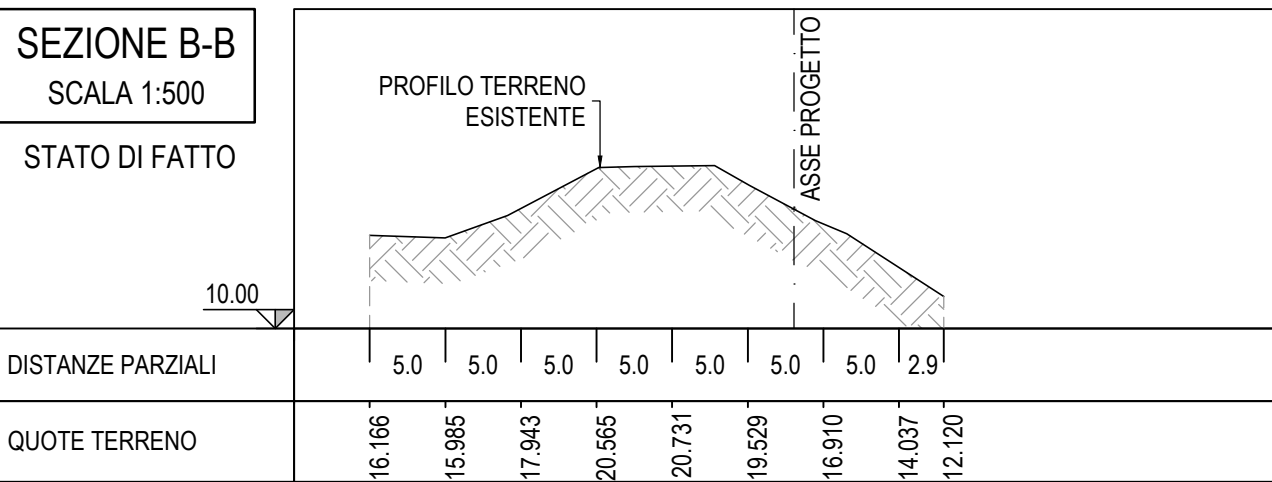


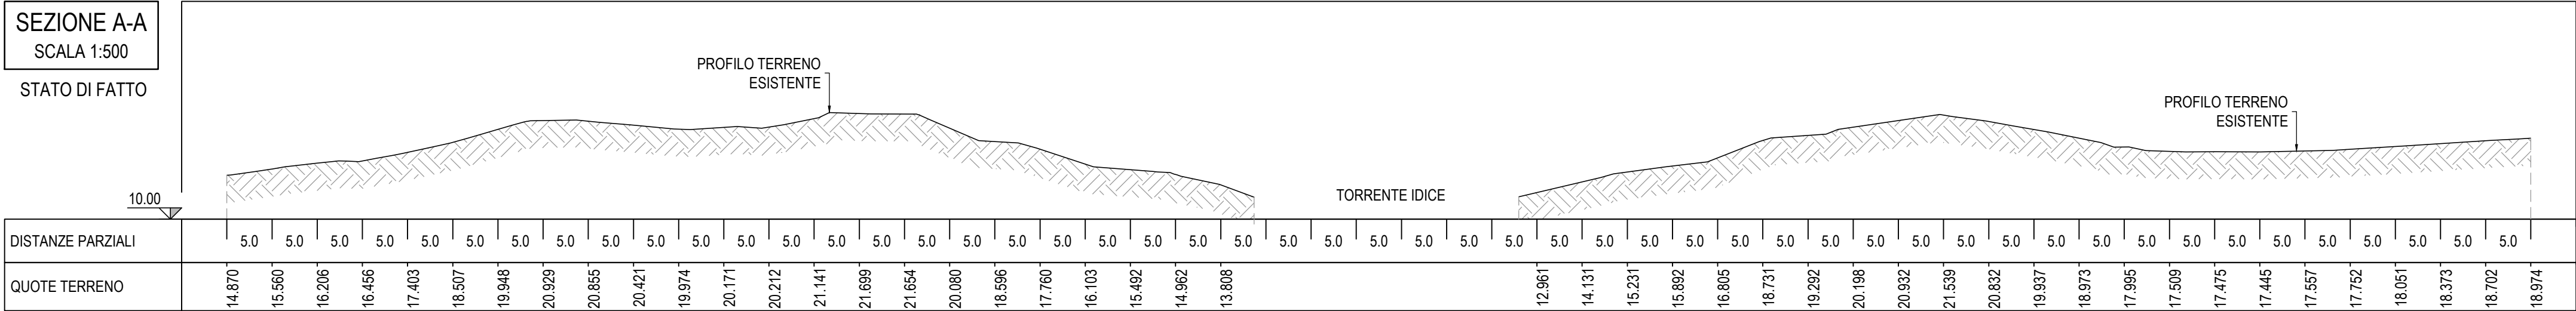

NOTE	
1.	QUOTE ALTIMETRICHE SUL LIVELLO DEL MARE
2.	RIFERIMENTO GRIGLIATI VERTO IGM
3.	RIFERIMENTO SISTEMA DI COORDINATE ETRS89/UTM ZONE 32N EPSG: 25832

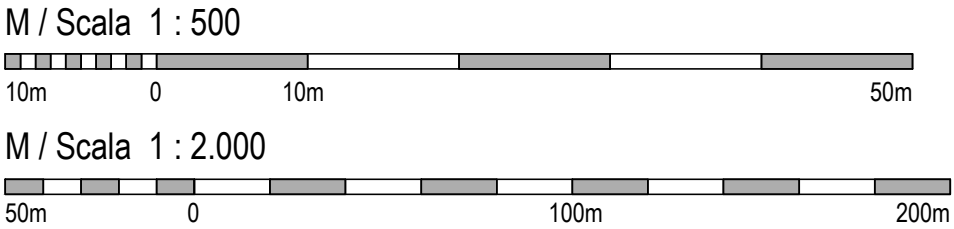

STAZIONE APPALTANTE

Città Metropolitana di Bologna
Via Zamboni, 13 - 40126 Bologna (BO)

IL RUP:
P.I.E. Stefano Romagnoli

IL DIRETTORE DELL'ESECUZIONE DEL CONTRATTO:
Ing. Jonathan Manzi

INTERVENTO DI RIPRISTINO DEL PONTE CROLLATO SU S.P. 6
KM 13 TRA I COMUNI DI BUDRIO E MOLINELLA

(CIG: B61D6D1B0D - CUP: C51B23000440001)

PROGETTO DI FATTIBILITA' TECNICO ECONOMICA

ELABORATI GENERALI
Rilievi
Sezioni di rilievo dello stato di fatto

PROGETTAZIONE:
Mandatari:

Mandatari:

itec
INGEGNERIA

ITEC Engineering S.r.l.

SCALA: 1:2000 1:500	IL PROGETTISTA: Ing. Erica Calatozzo	IL RESPONSABILE INTEGRAZIONE PRESTAZIONI SPECIALISTICHE: Ing. Erica Calatozzo
FORMATO: A1	DATA: Apr 2026	

REV.	DESCRIZIONE	REDATTO	DATA	VERIFICATO	DATA	APPROVATO	DATA
-	-	-	-	-	-	-	-
-	-	-	-	-	-	-	-
-	-	-	-	-	-	-	-
r00	Emissione	M. Brignolo	12.03.2026	M. Ravelli	19.03.2026	M. Ravelli	02.04.2026

CODICE PROGETTO 24V25	LIVELLO PROGETTAZIONE PF	TIPO DOC. T	AMBITO GN	PROGRESSIVO 601	REV. r00
--------------------------	-----------------------------	----------------	--------------	--------------------	-------------