
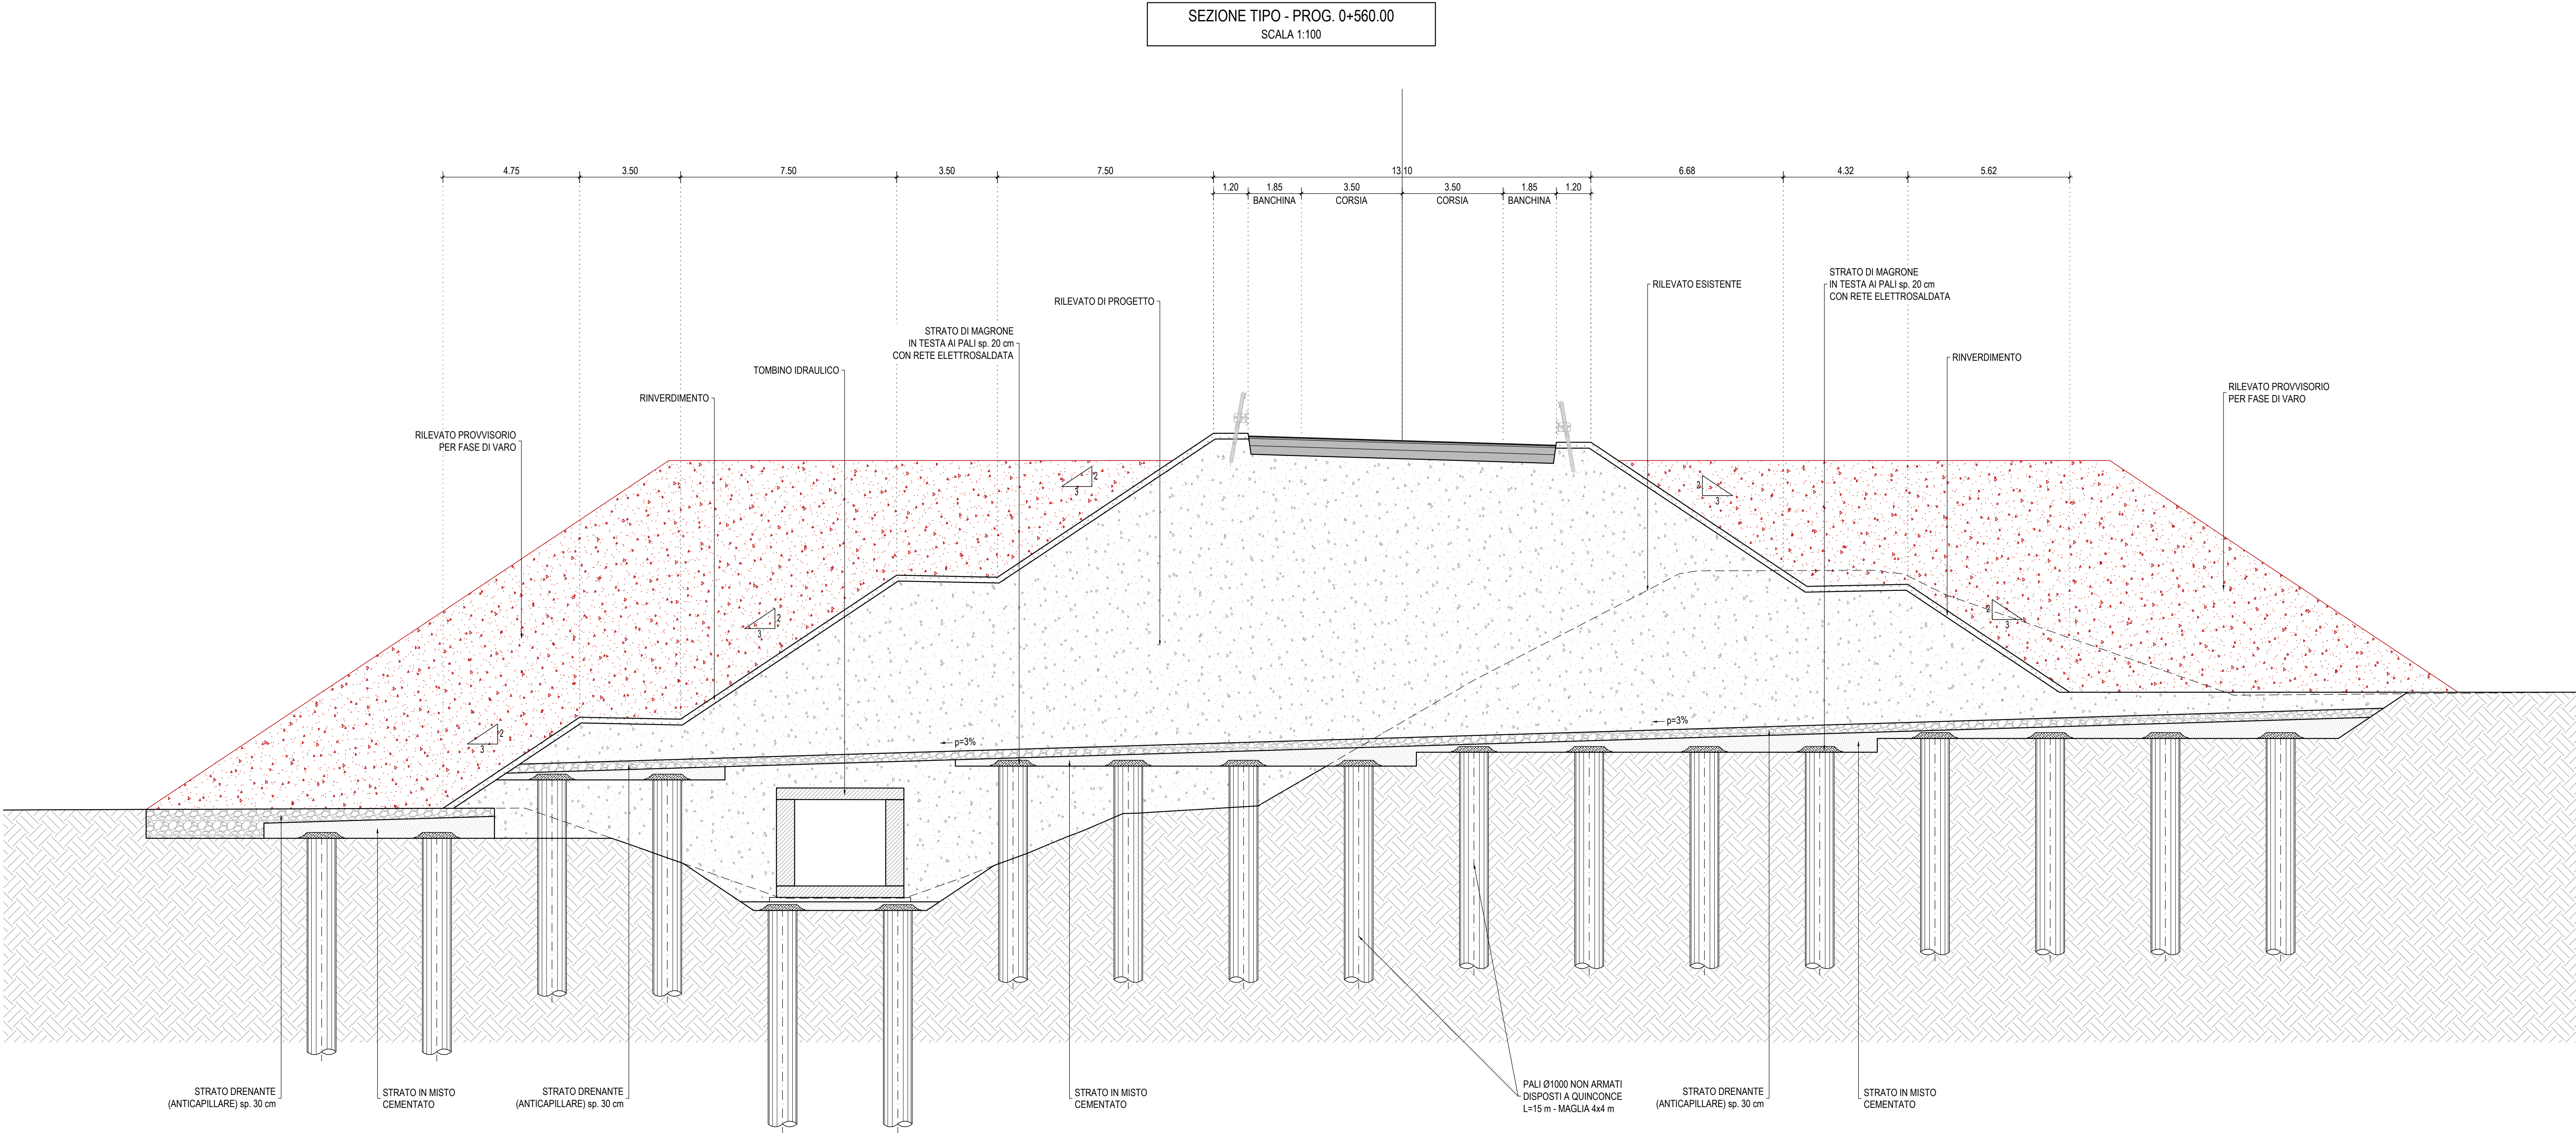
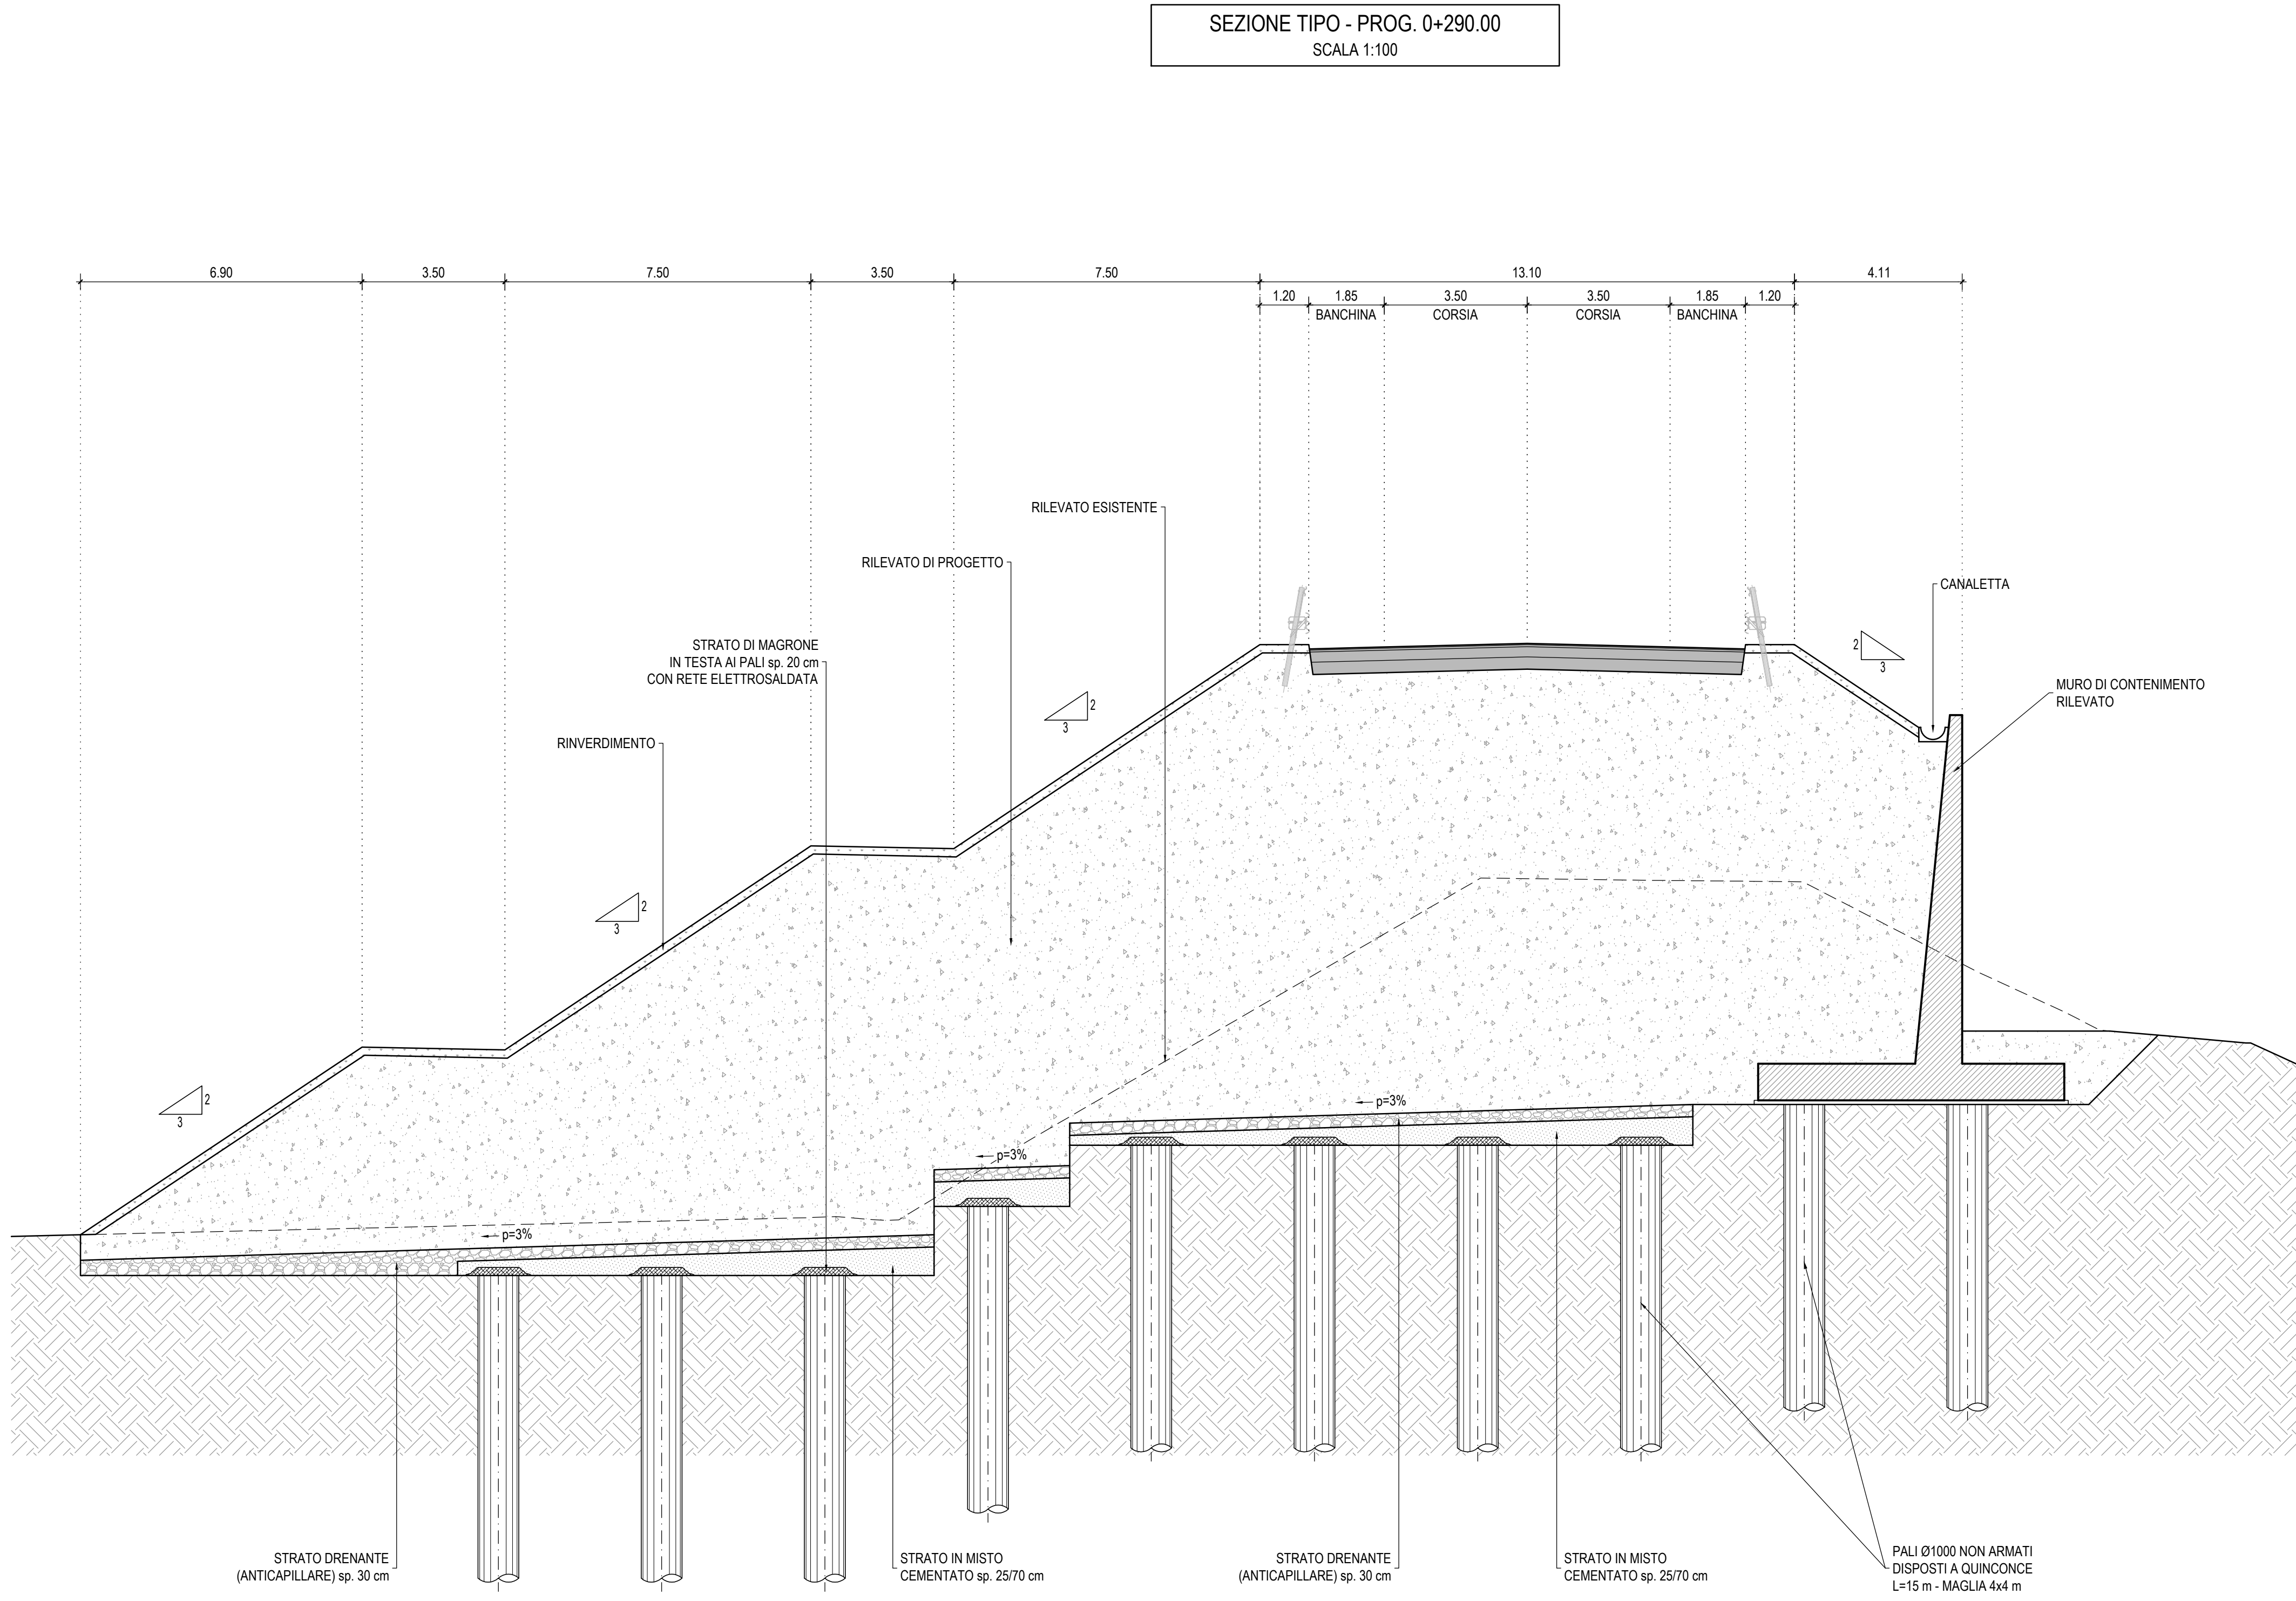


INTERVENTO DI RIPRISTINO DEL PONTE CROLLATO SU S.P. 6  
KM 13 TRA I COMUNI DI BUDRIO E MOLINELLA  
(CIG: B61D6D1B0D - CUP: C51B23000440001)

PROGETTO DI FATTIBILITA' TECNICO ECONOMICA

RILEVATI  
Rilevati stradali  
Interventi di consolidamento dei rilevati - Sezioni

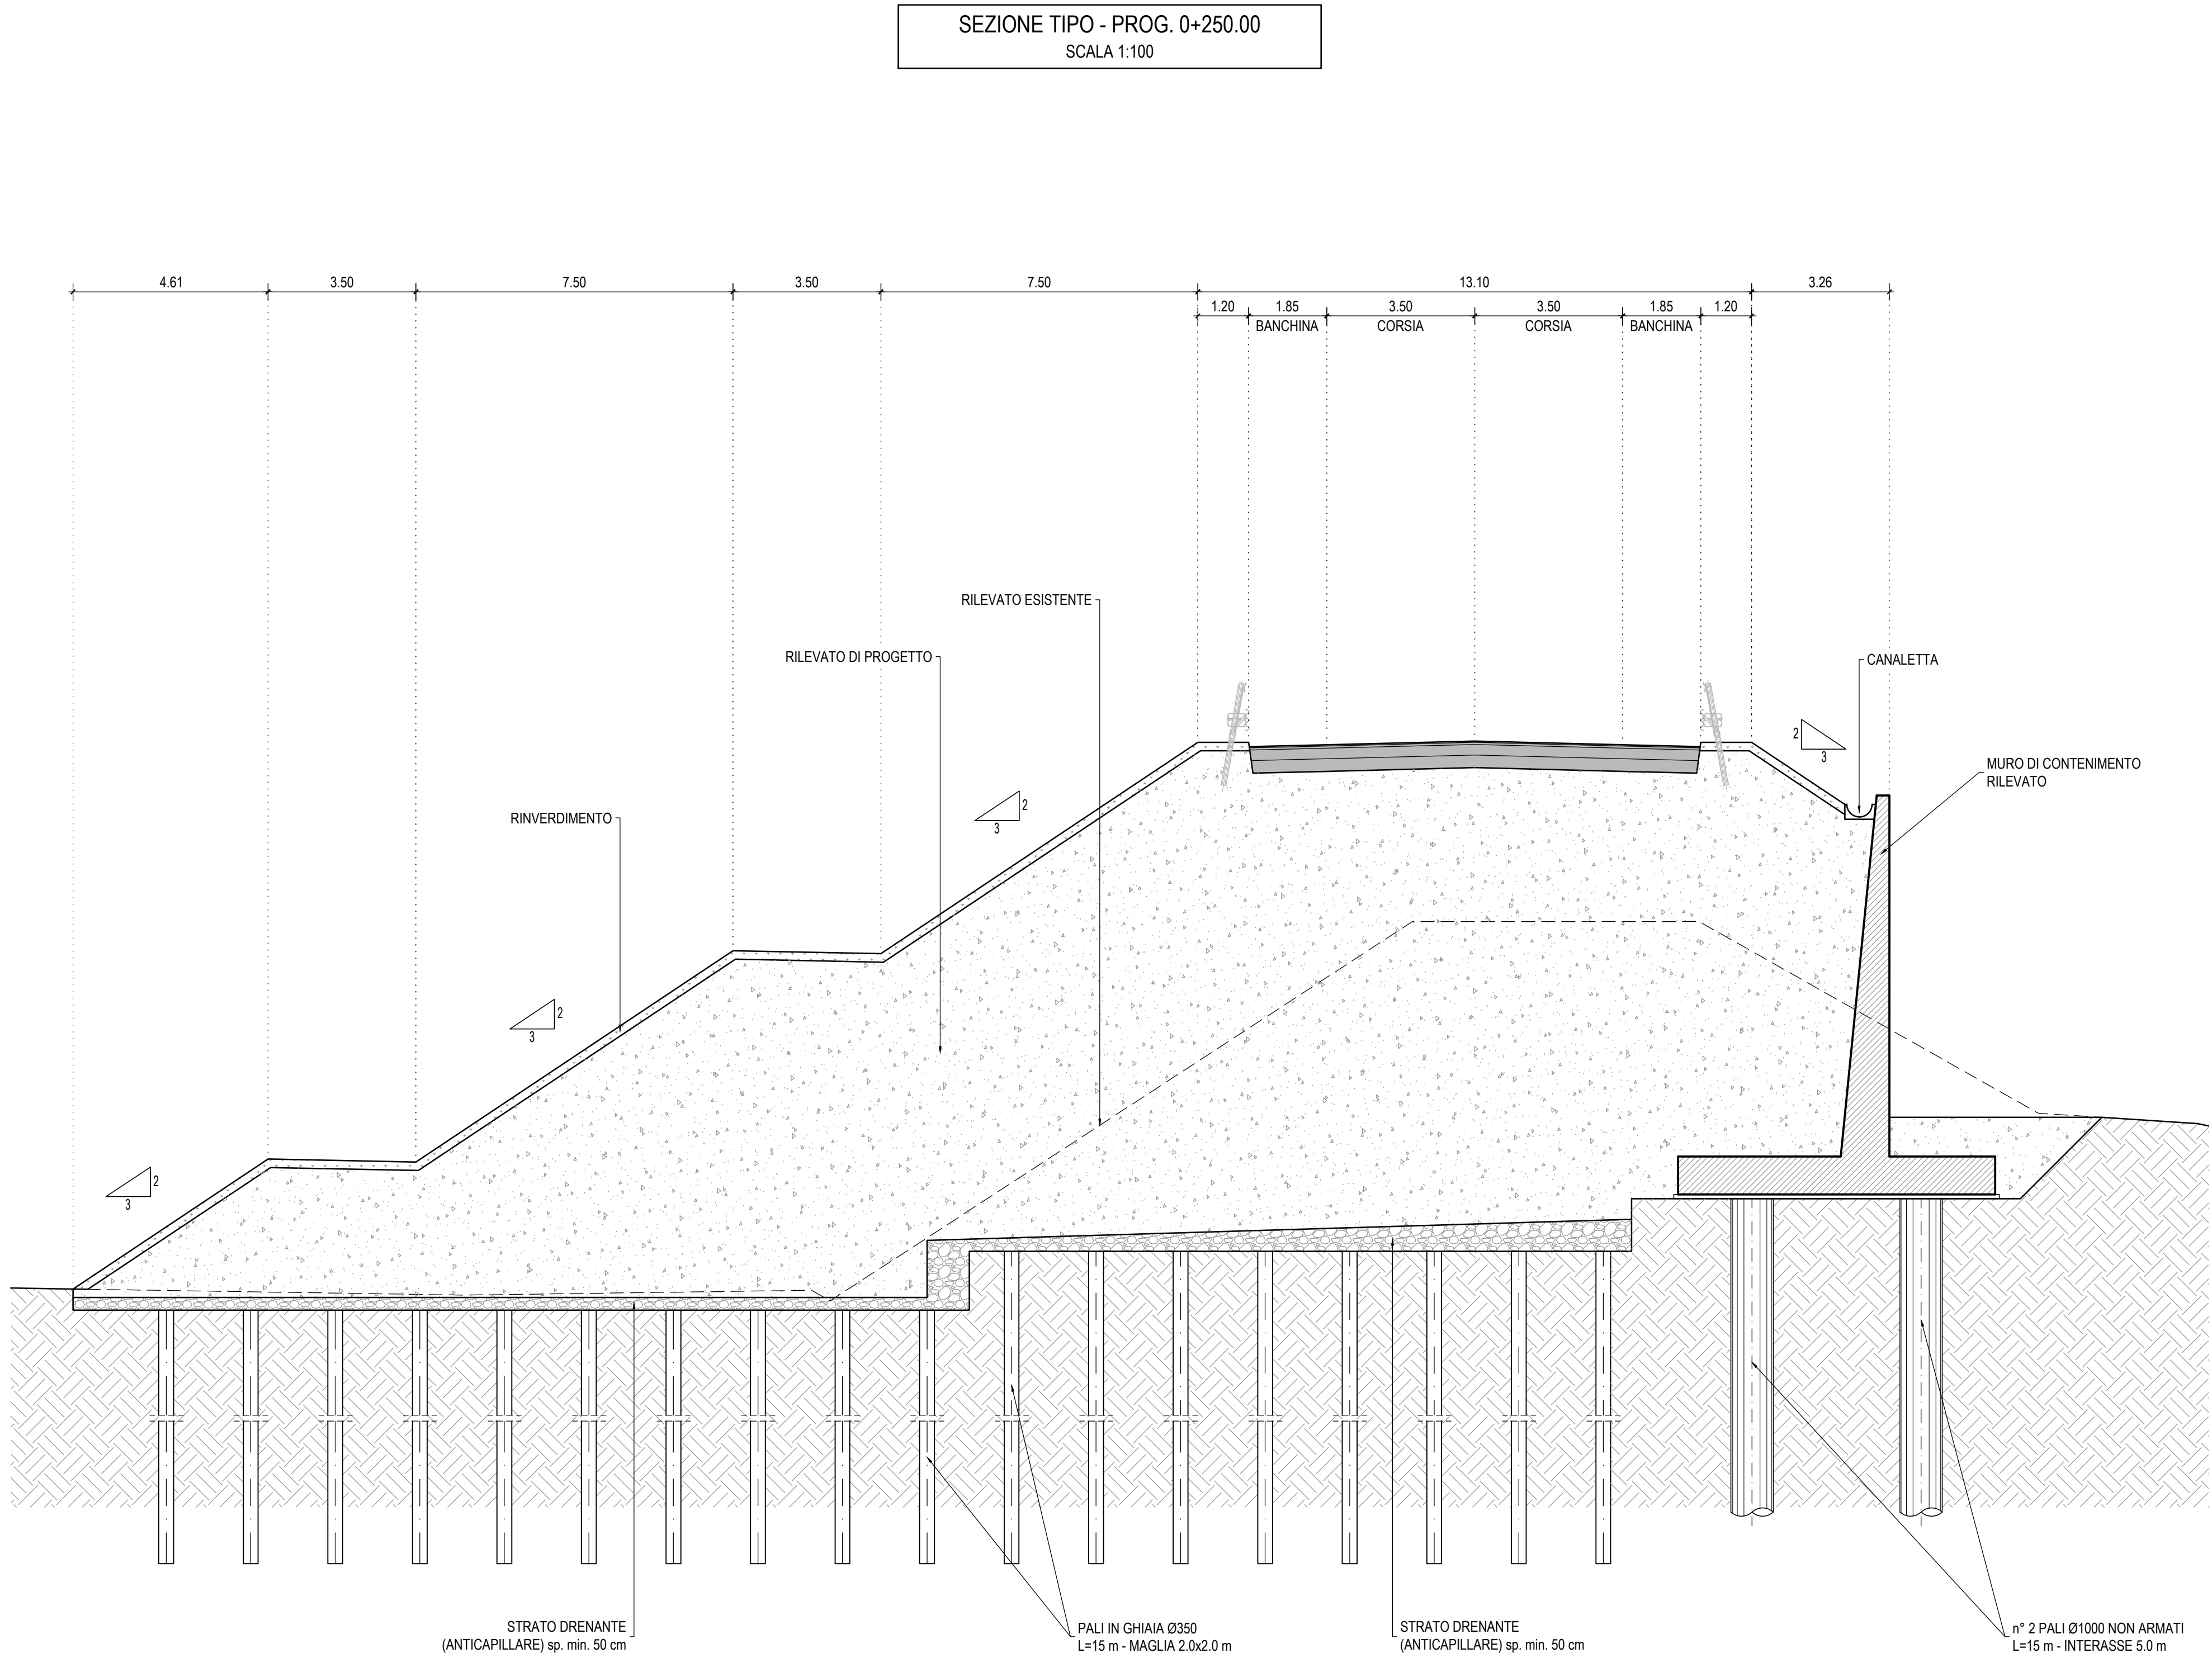

| REV. | DESCRIZIONE              | REDATTO   | DATA       | VERIFICATO      | DATA       | APPROVATO  | DATA       |
|------|--------------------------|-----------|------------|-----------------|------------|------------|------------|
| -    | -                        | -         | -          | -               | -          | -          | -          |
| -    | -                        | -         | -          | -               | -          | -          | -          |
| 01   | Emissione del 15.05.2025 | P. Sigari | 15.05.2025 | A. Karamitcheva | 15.05.2025 | M. Ravelli | 15.05.2025 |
| 00   | Emissione                | P. Sigari | 02.05.2025 | A. Karamitcheva | 02.05.2025 | M. Ravelli | 02.05.2025 |

| CODICE PROGETTO | LIVELLO PROGETTAZIONE | TIPO DOC. | AMBITO | PROGRESSIVO | REV. |
|-----------------|-----------------------|-----------|--------|-------------|------|
| 24V25           | PF                    | T         | GT     | 722         | r01  |

NOME FILE: 24V25\_Pf\_T\_07\_722\_r01.dwg