

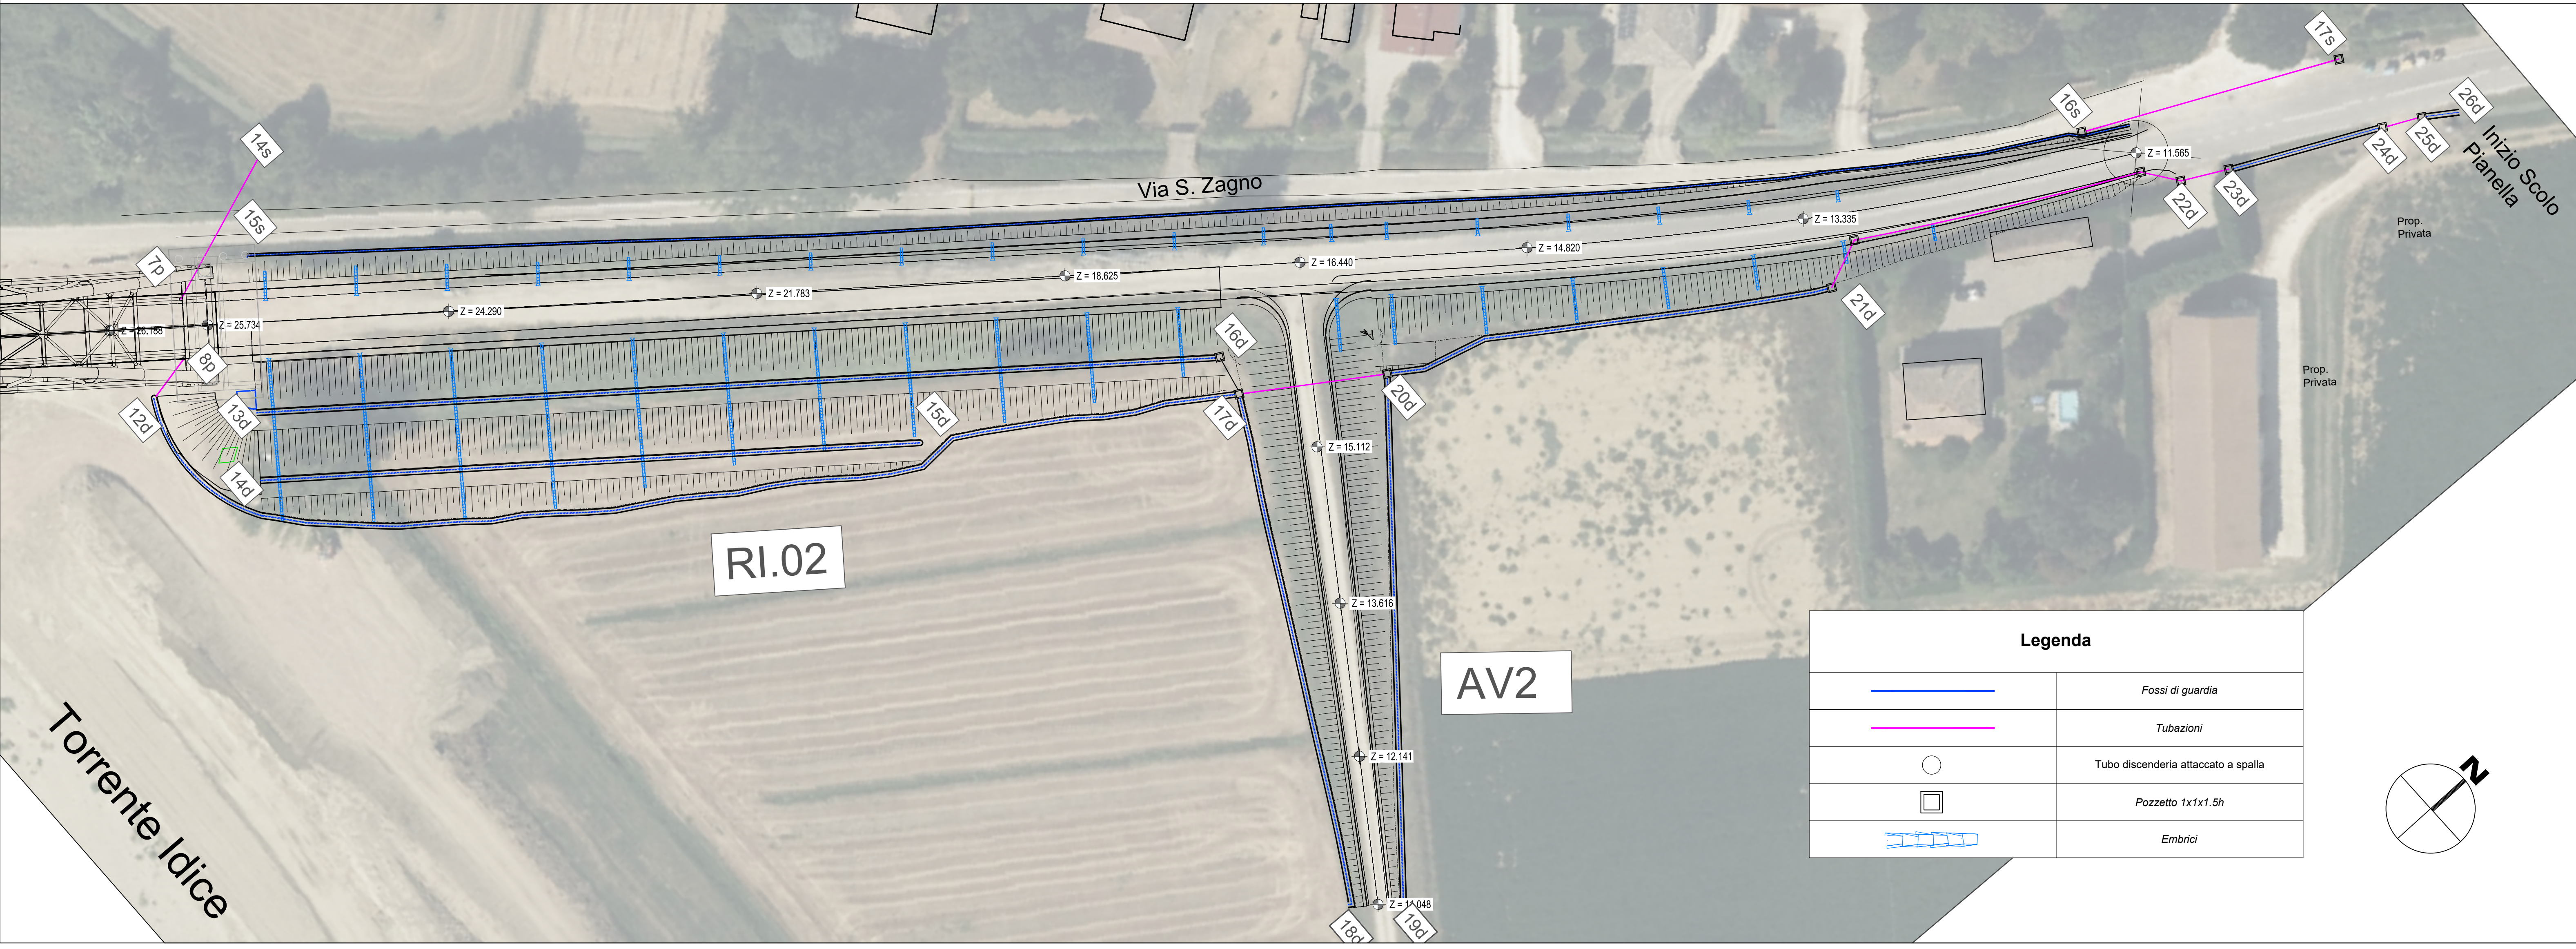


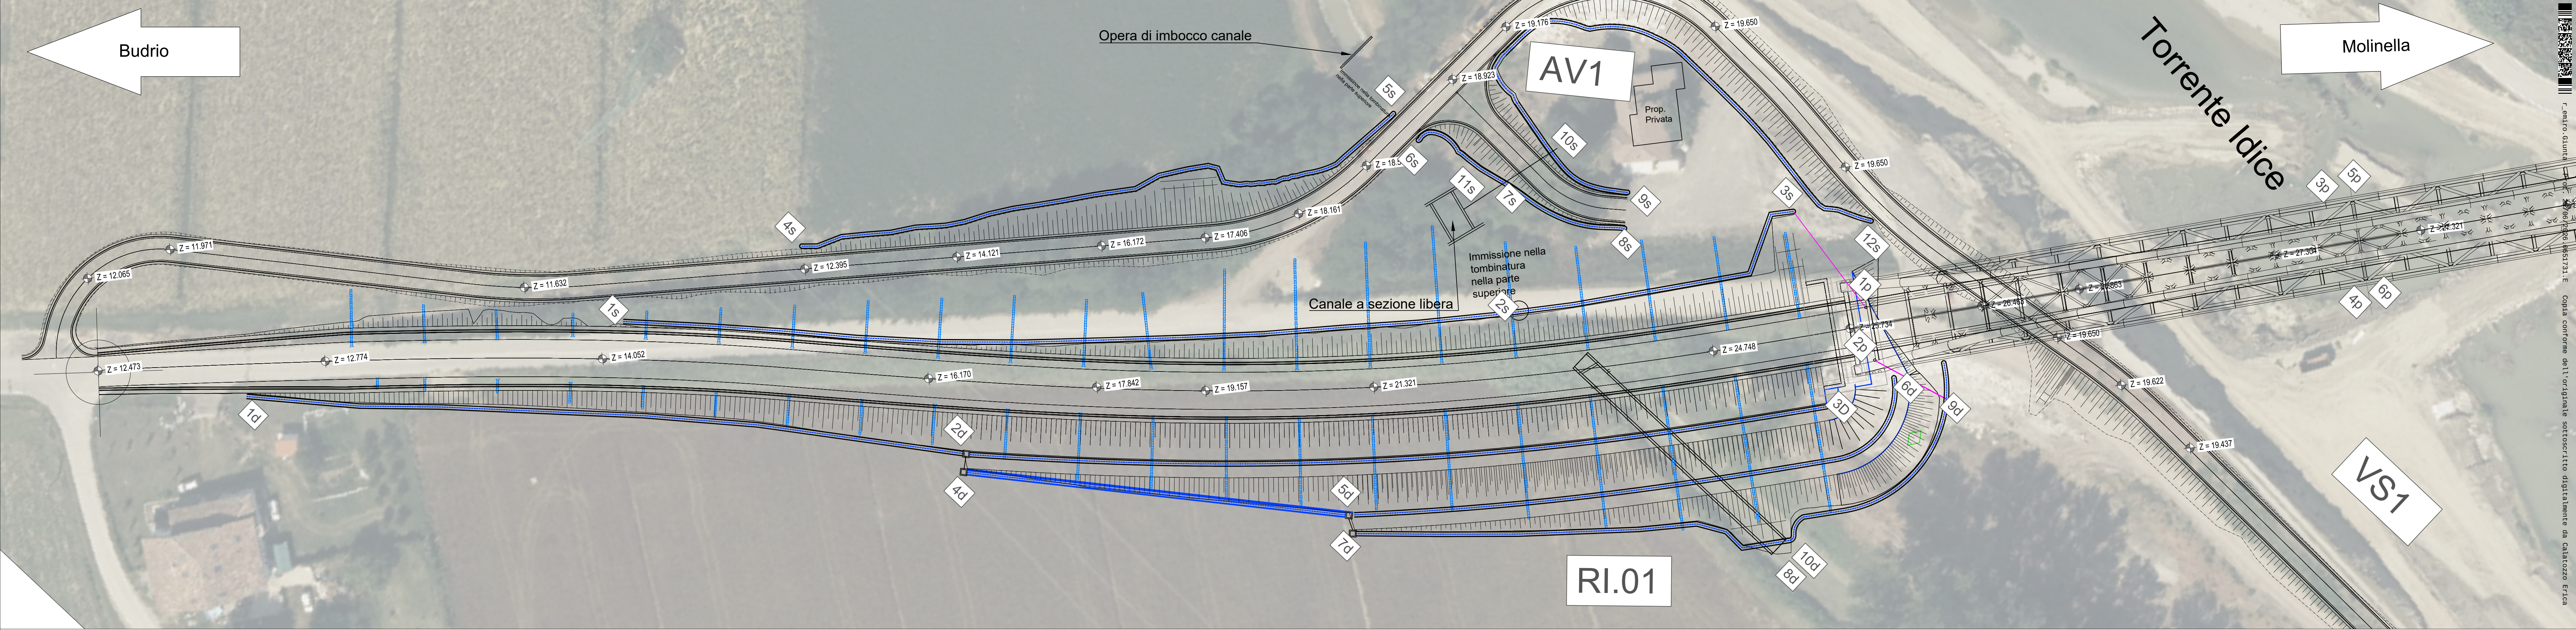

Legenda	
	Fossi di guardia
	Tubazioni
	Tubo discenderia attaccato a spalla
	Pozzetto 1x1x1.5h
	Embrici

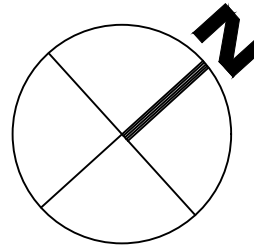

STAZIONE APPALTANTE

Città Metropolitana di Bologna

Via Zamboni, 13 - 40126 Bologna (BO)

IL RUP:
P.I.E. Stefano Romagnoli

IL DIRETTORE DELL'ESECUZIONE DEL CONTRATTO:
Ing. Jonathan Marzi

INTERVENTO DI RIPRISTINO DEL PONTE CROLLATO SU S.P. 6
KM 13 TRA I COMUNI DI BUDRIO E MOLINELLA

(CIG: B61D6D1B0D - CUP: C51B23000440001)

PROGETTO DI FATTIBILITA' TECNICO ECONOMICA

Planimetria dello smaltimento delle acque meteoriche di piattaforma

PROGETTAZIONE:
Mandataria:

SYSTRA S.p.A.
Via della Stazione, 27 38123 Trento (TN), Italy - www.systra.com/italy

Mandati:

SETECO Ingegneria S.r.l.

ITEC Engineering S.r.l.

REV.	DESCRIZIONE	REDATTO	DATA	VERIFICATO	DATA	APPROVATO	DATA
r01	Emissione del 15.05.2026	A.Ceccarelli	Mag. 2026	R.Sguazzini	Mag. 2026	R.Sguazzini	Mag. 2026
r00	Prima emissione	A.Ceccarelli	Mag. 2026	R.Sguazzini	Mag. 2026	R.Sguazzini	Mag. 2026

CODICE PROGETTO	LIVELLO PROGETTAZIONE	TIPO DOC.	AMBITO	PROGRESSIVO	REV.
24V25	PF	T	ID	303	r01