
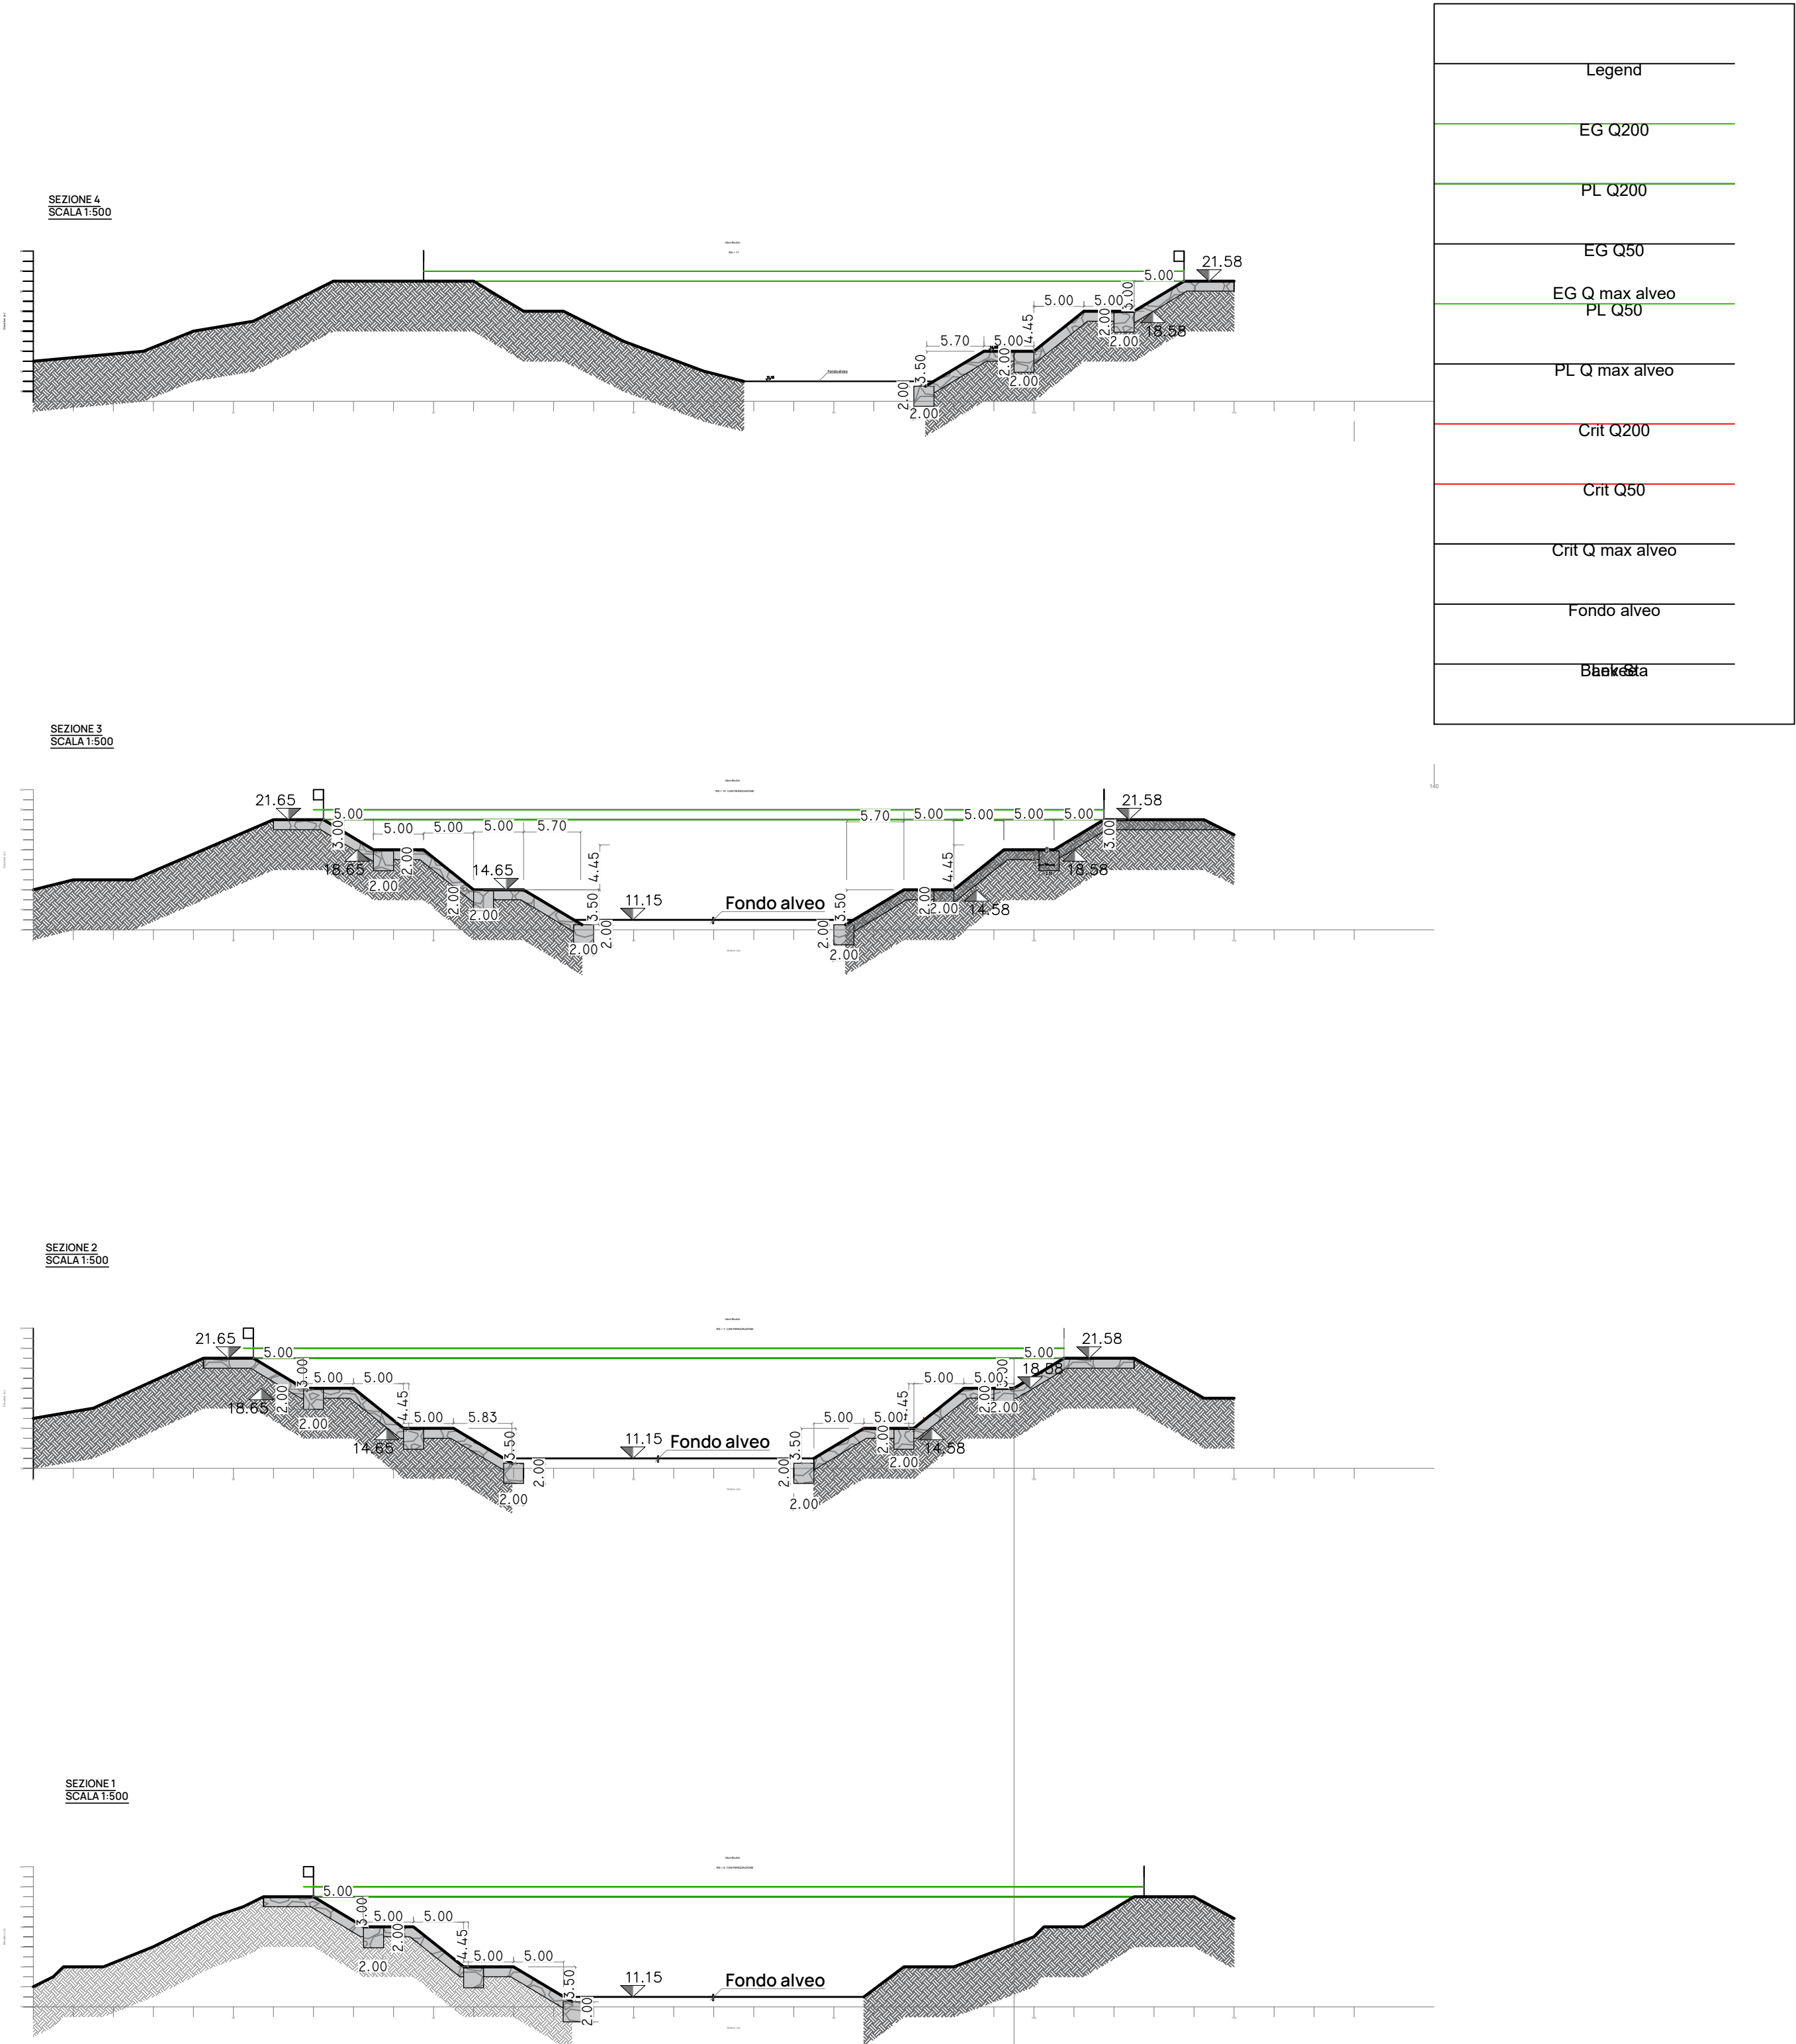


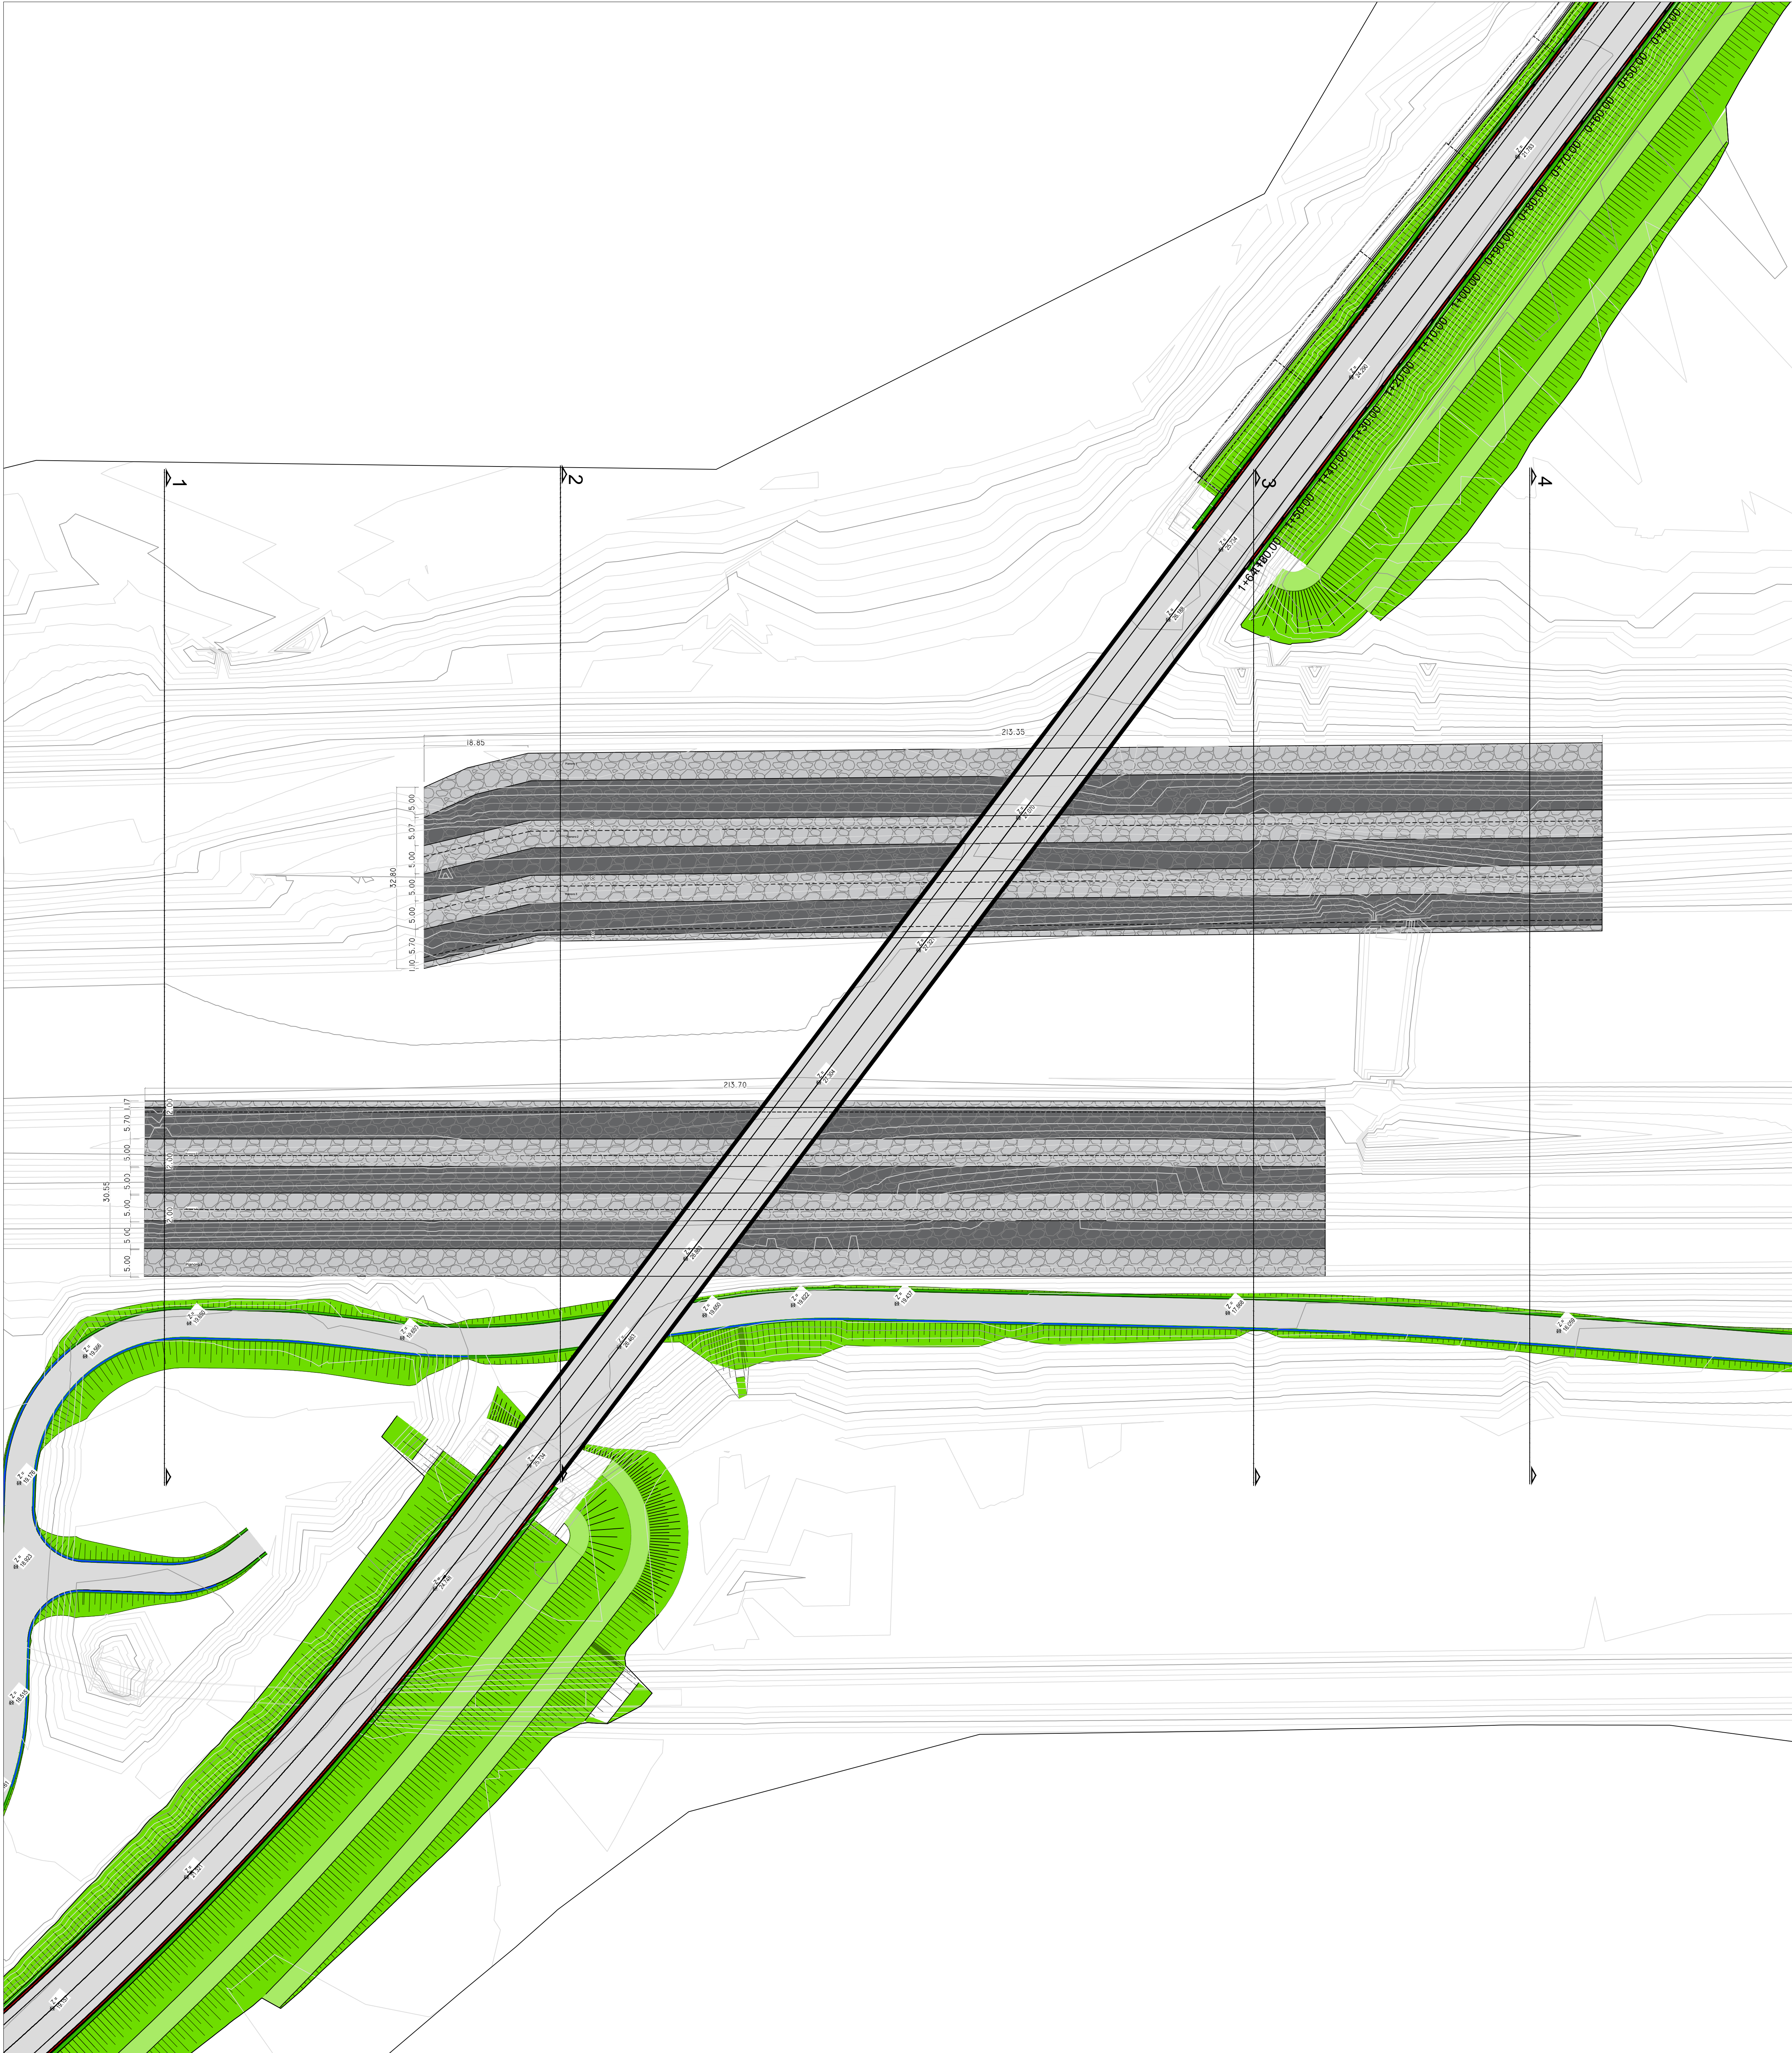

Città Metropolitana di Bologna
Via Zamboni, 13 - 40138 Bologna (BO)
I.R.P.P.
P.I.E. Stefano Romagnoli
I. DIRETTORE DELL'ESECUZIONE DEL CONTRATTO
Ing. Jonathan Mancini

INTERVENTO DI RIPRISTINO DEL PONTE CROLLATO SU S.P. 6
KM 13 TRA I COMUNI DI BUDRIO E MOLINELLA
(CIG: B61D6D1B0D - CUP: C51B23000440001)

PROGETTO DI FATTIBILITA' TECNICO ECONOMICA

Planimetria e sezioni scolliera di protezione arginale



FORMATO	DATA	PROGETTISTA	RESPONSABILE INTEGRAZIONE PRESTAZIONI SPECIALISTICHE
24/07/2026		Ing. Erica Calabro	

REV.	DESCRIZIONE	REDAITTO	DATA	VERIFICATO	DATA	APPROVATO	DATA
r00	Prima emissione						

CODICE PROGETTO	LIVELLO PROGETTAZIONE	TIPO DOC.	AMBITO	PROGRESSIVO	REV.
24V25	PF	T	ID	902	r00