
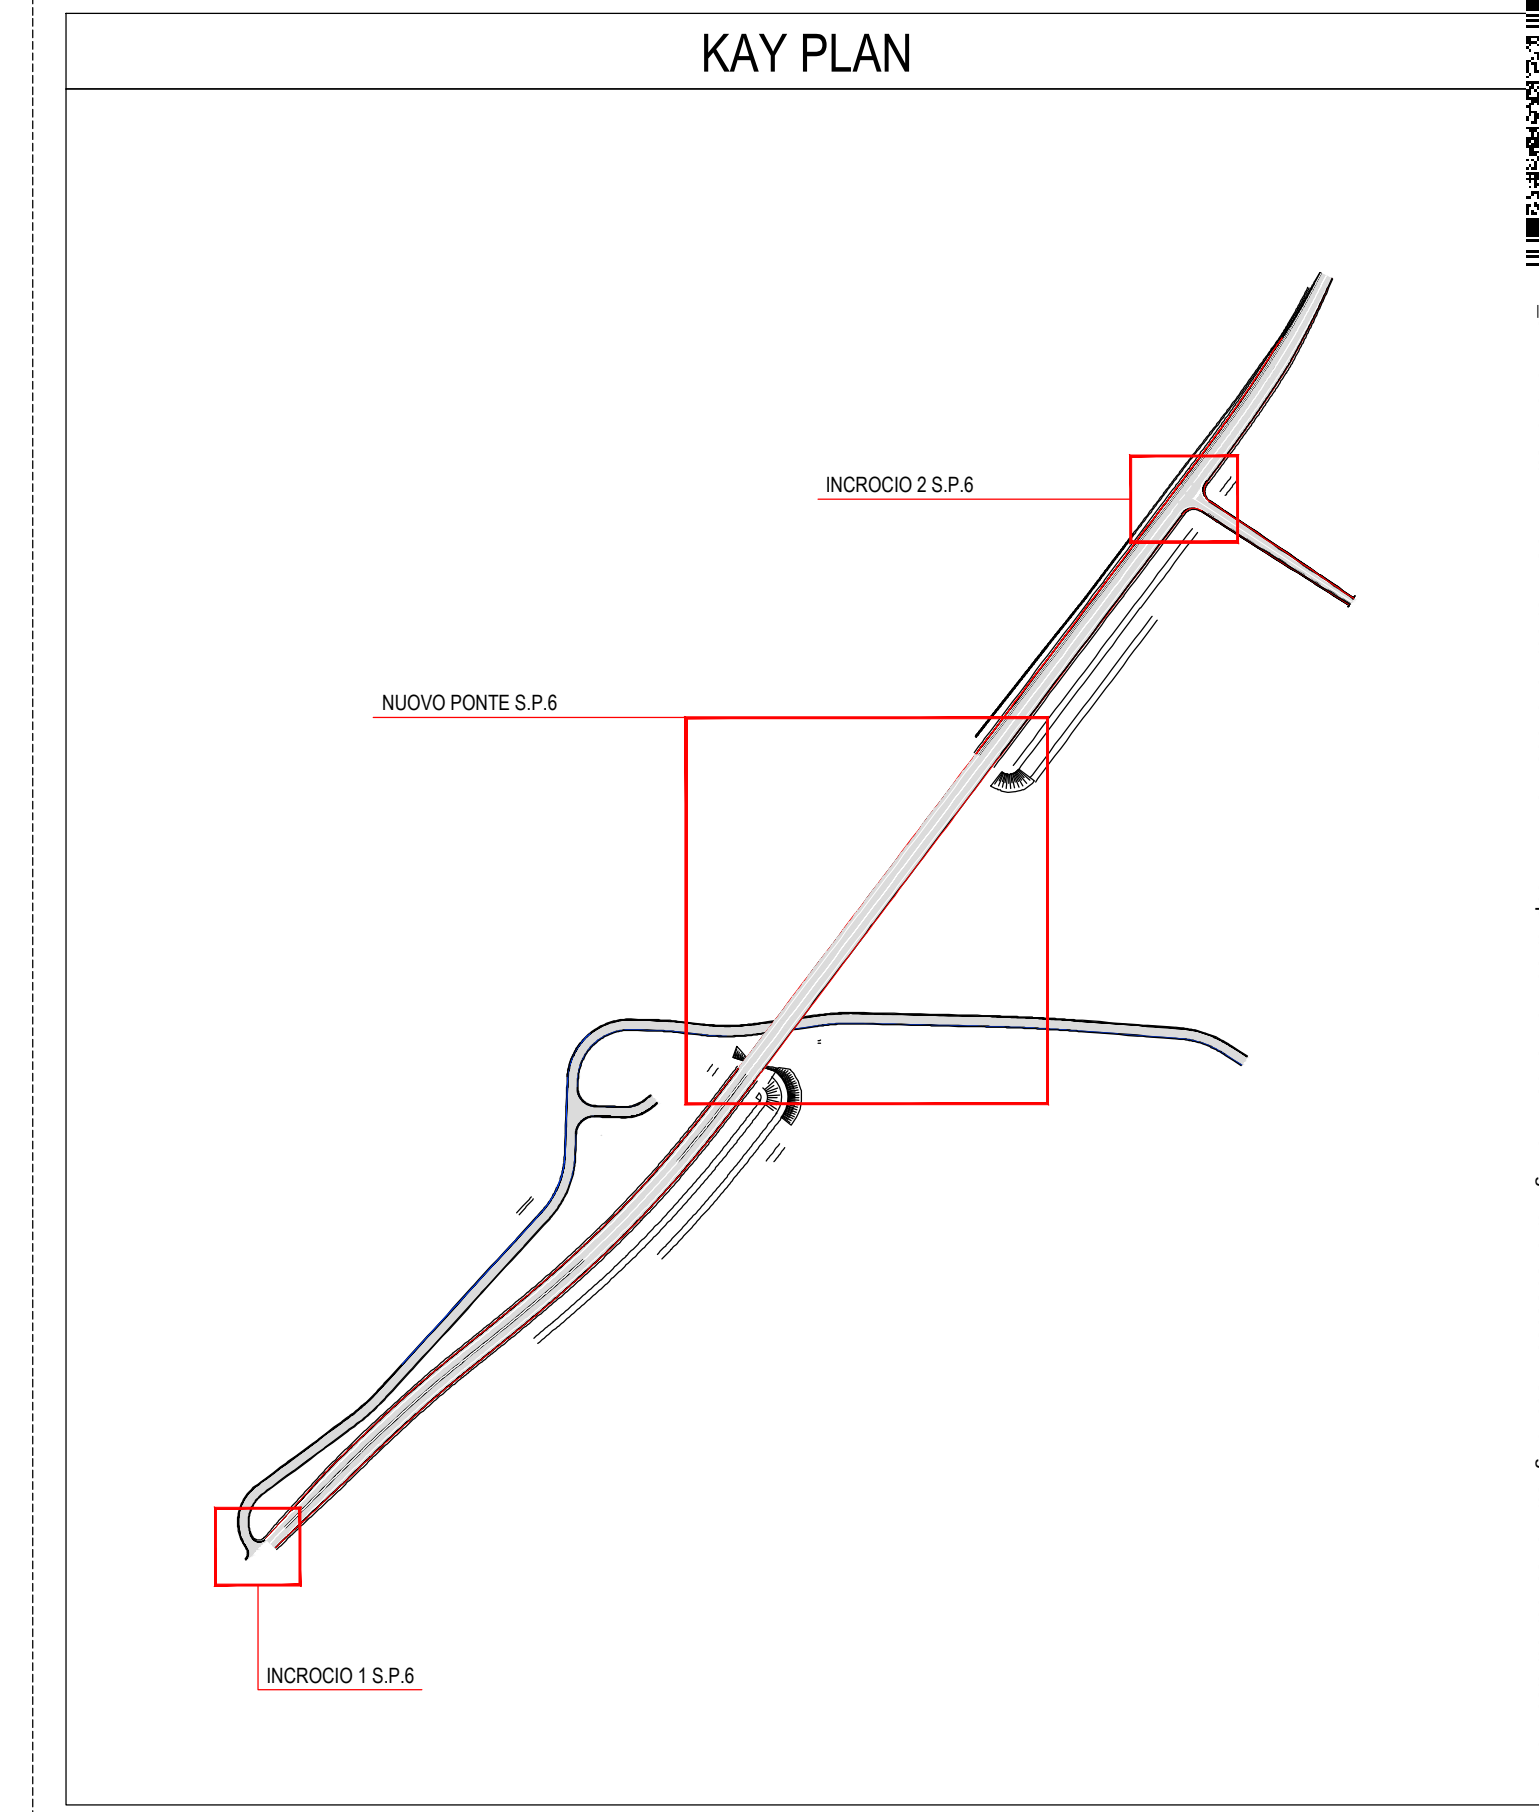
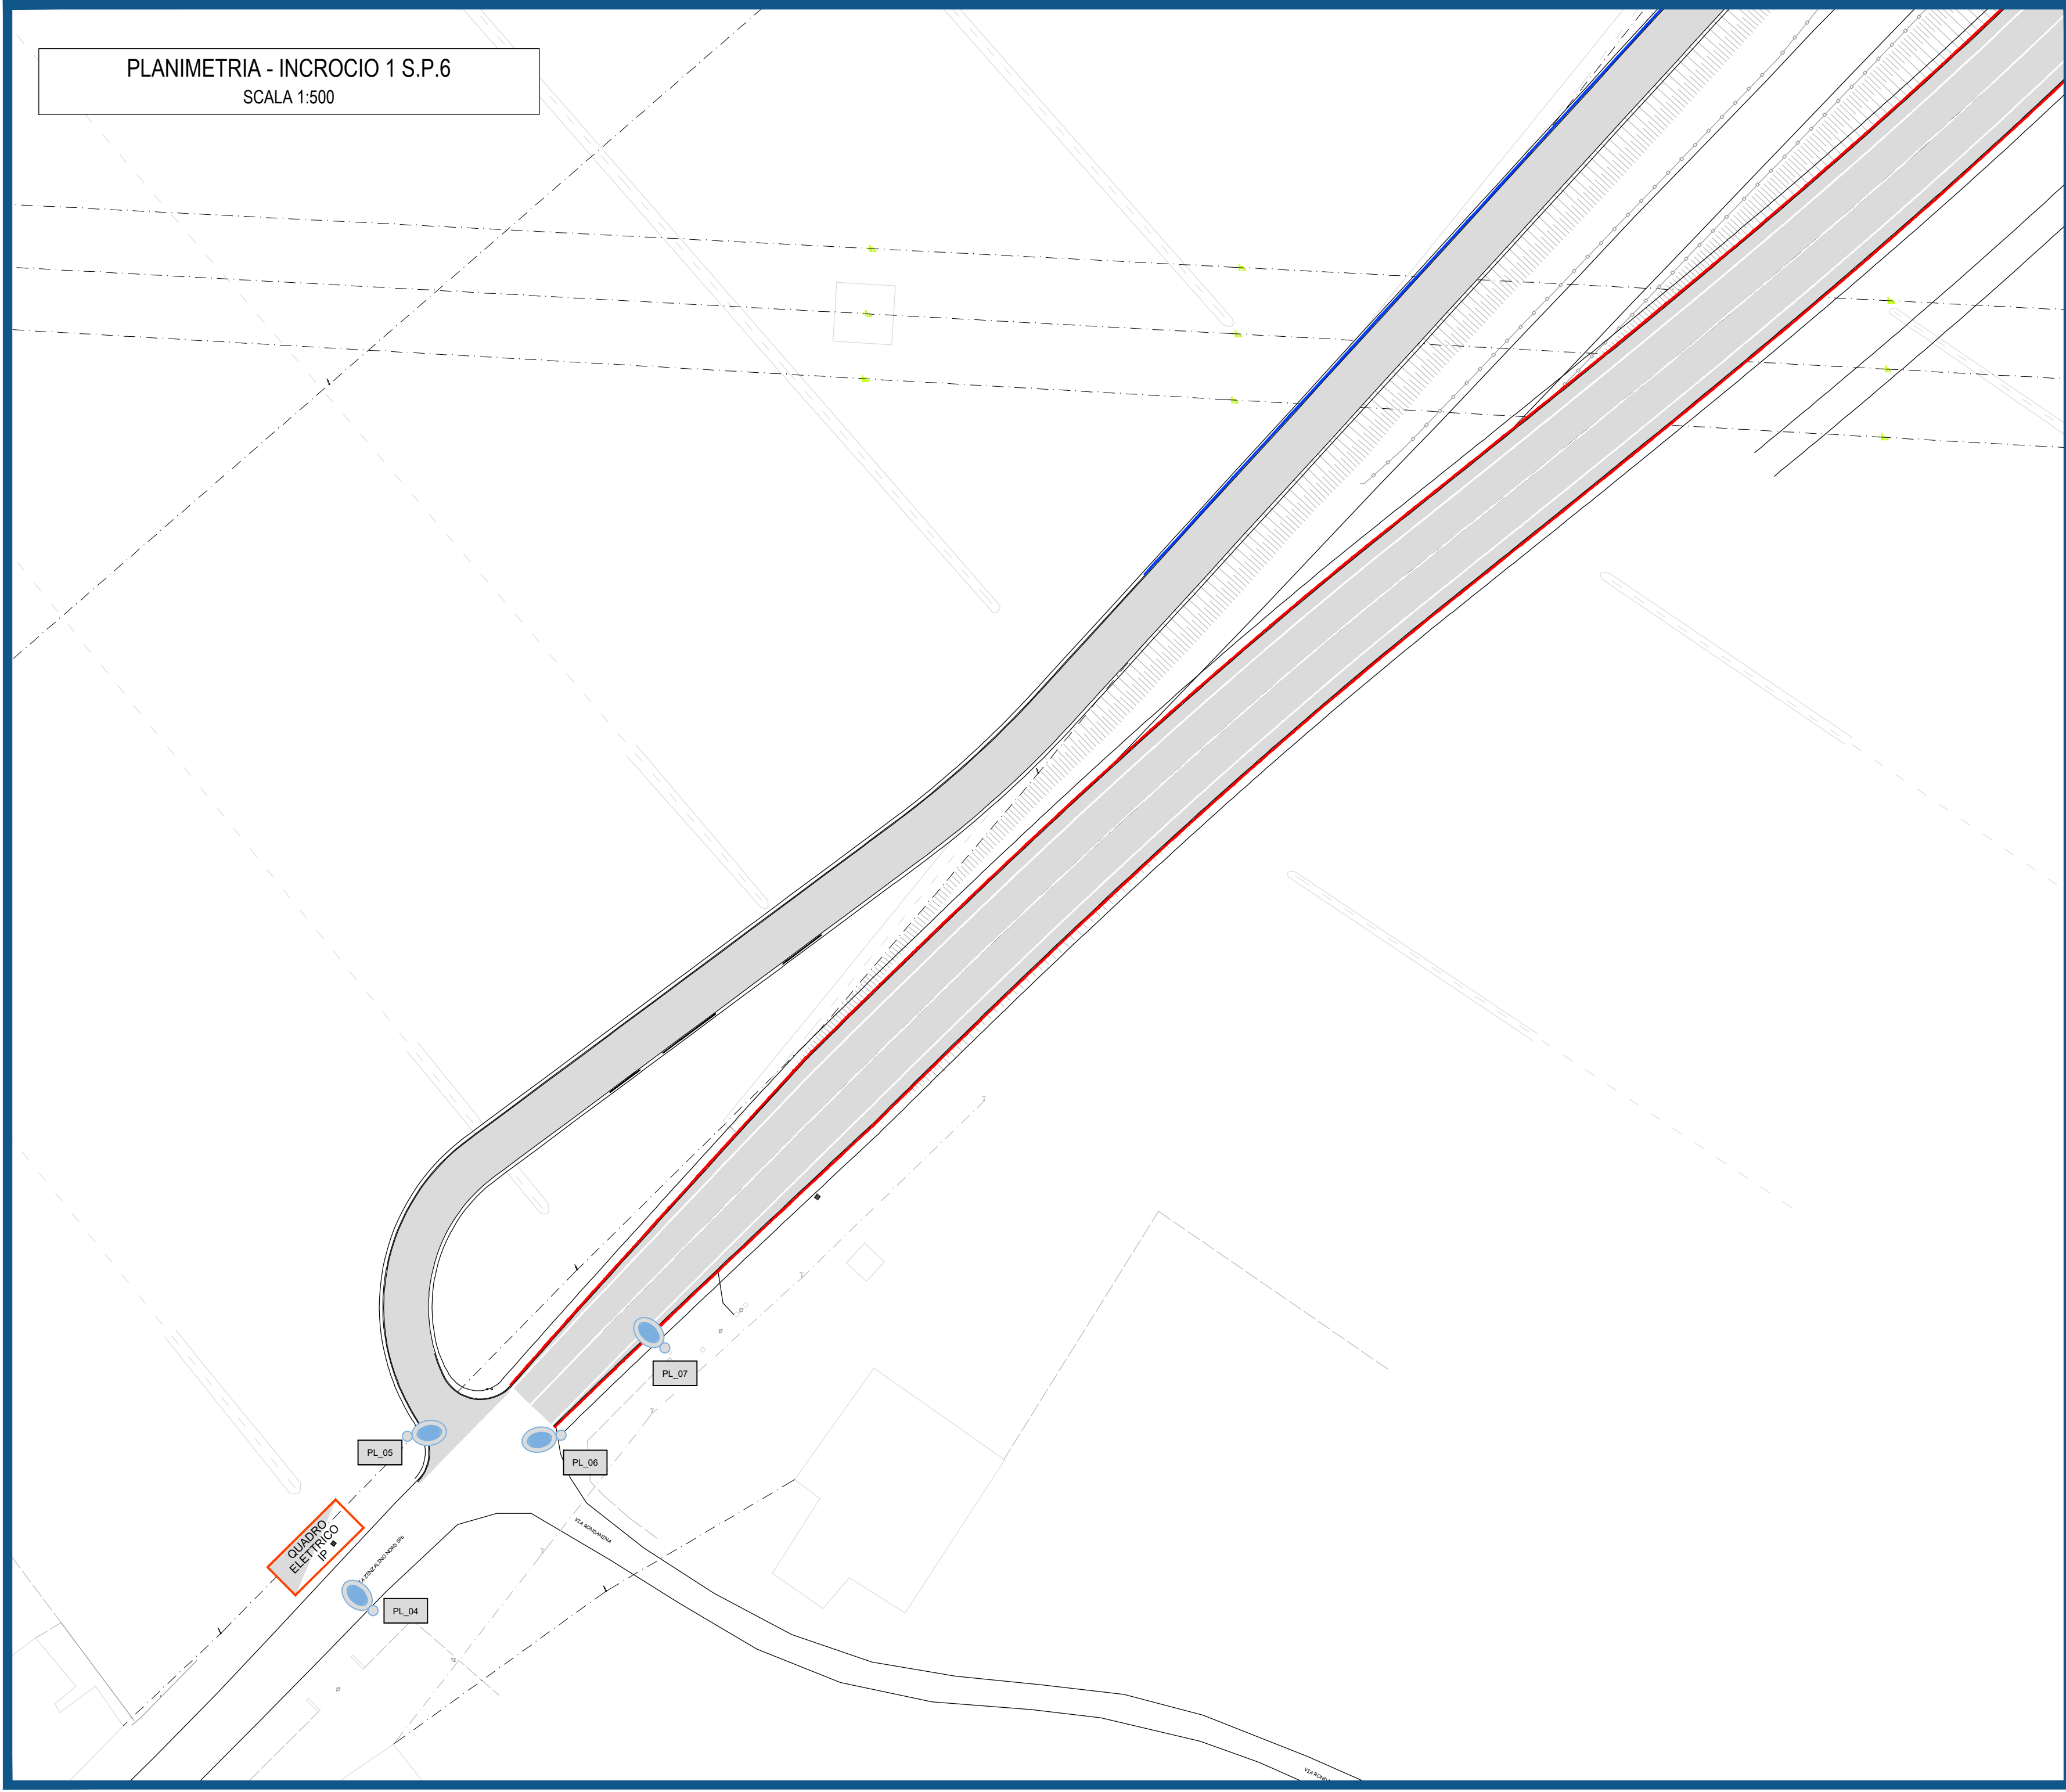
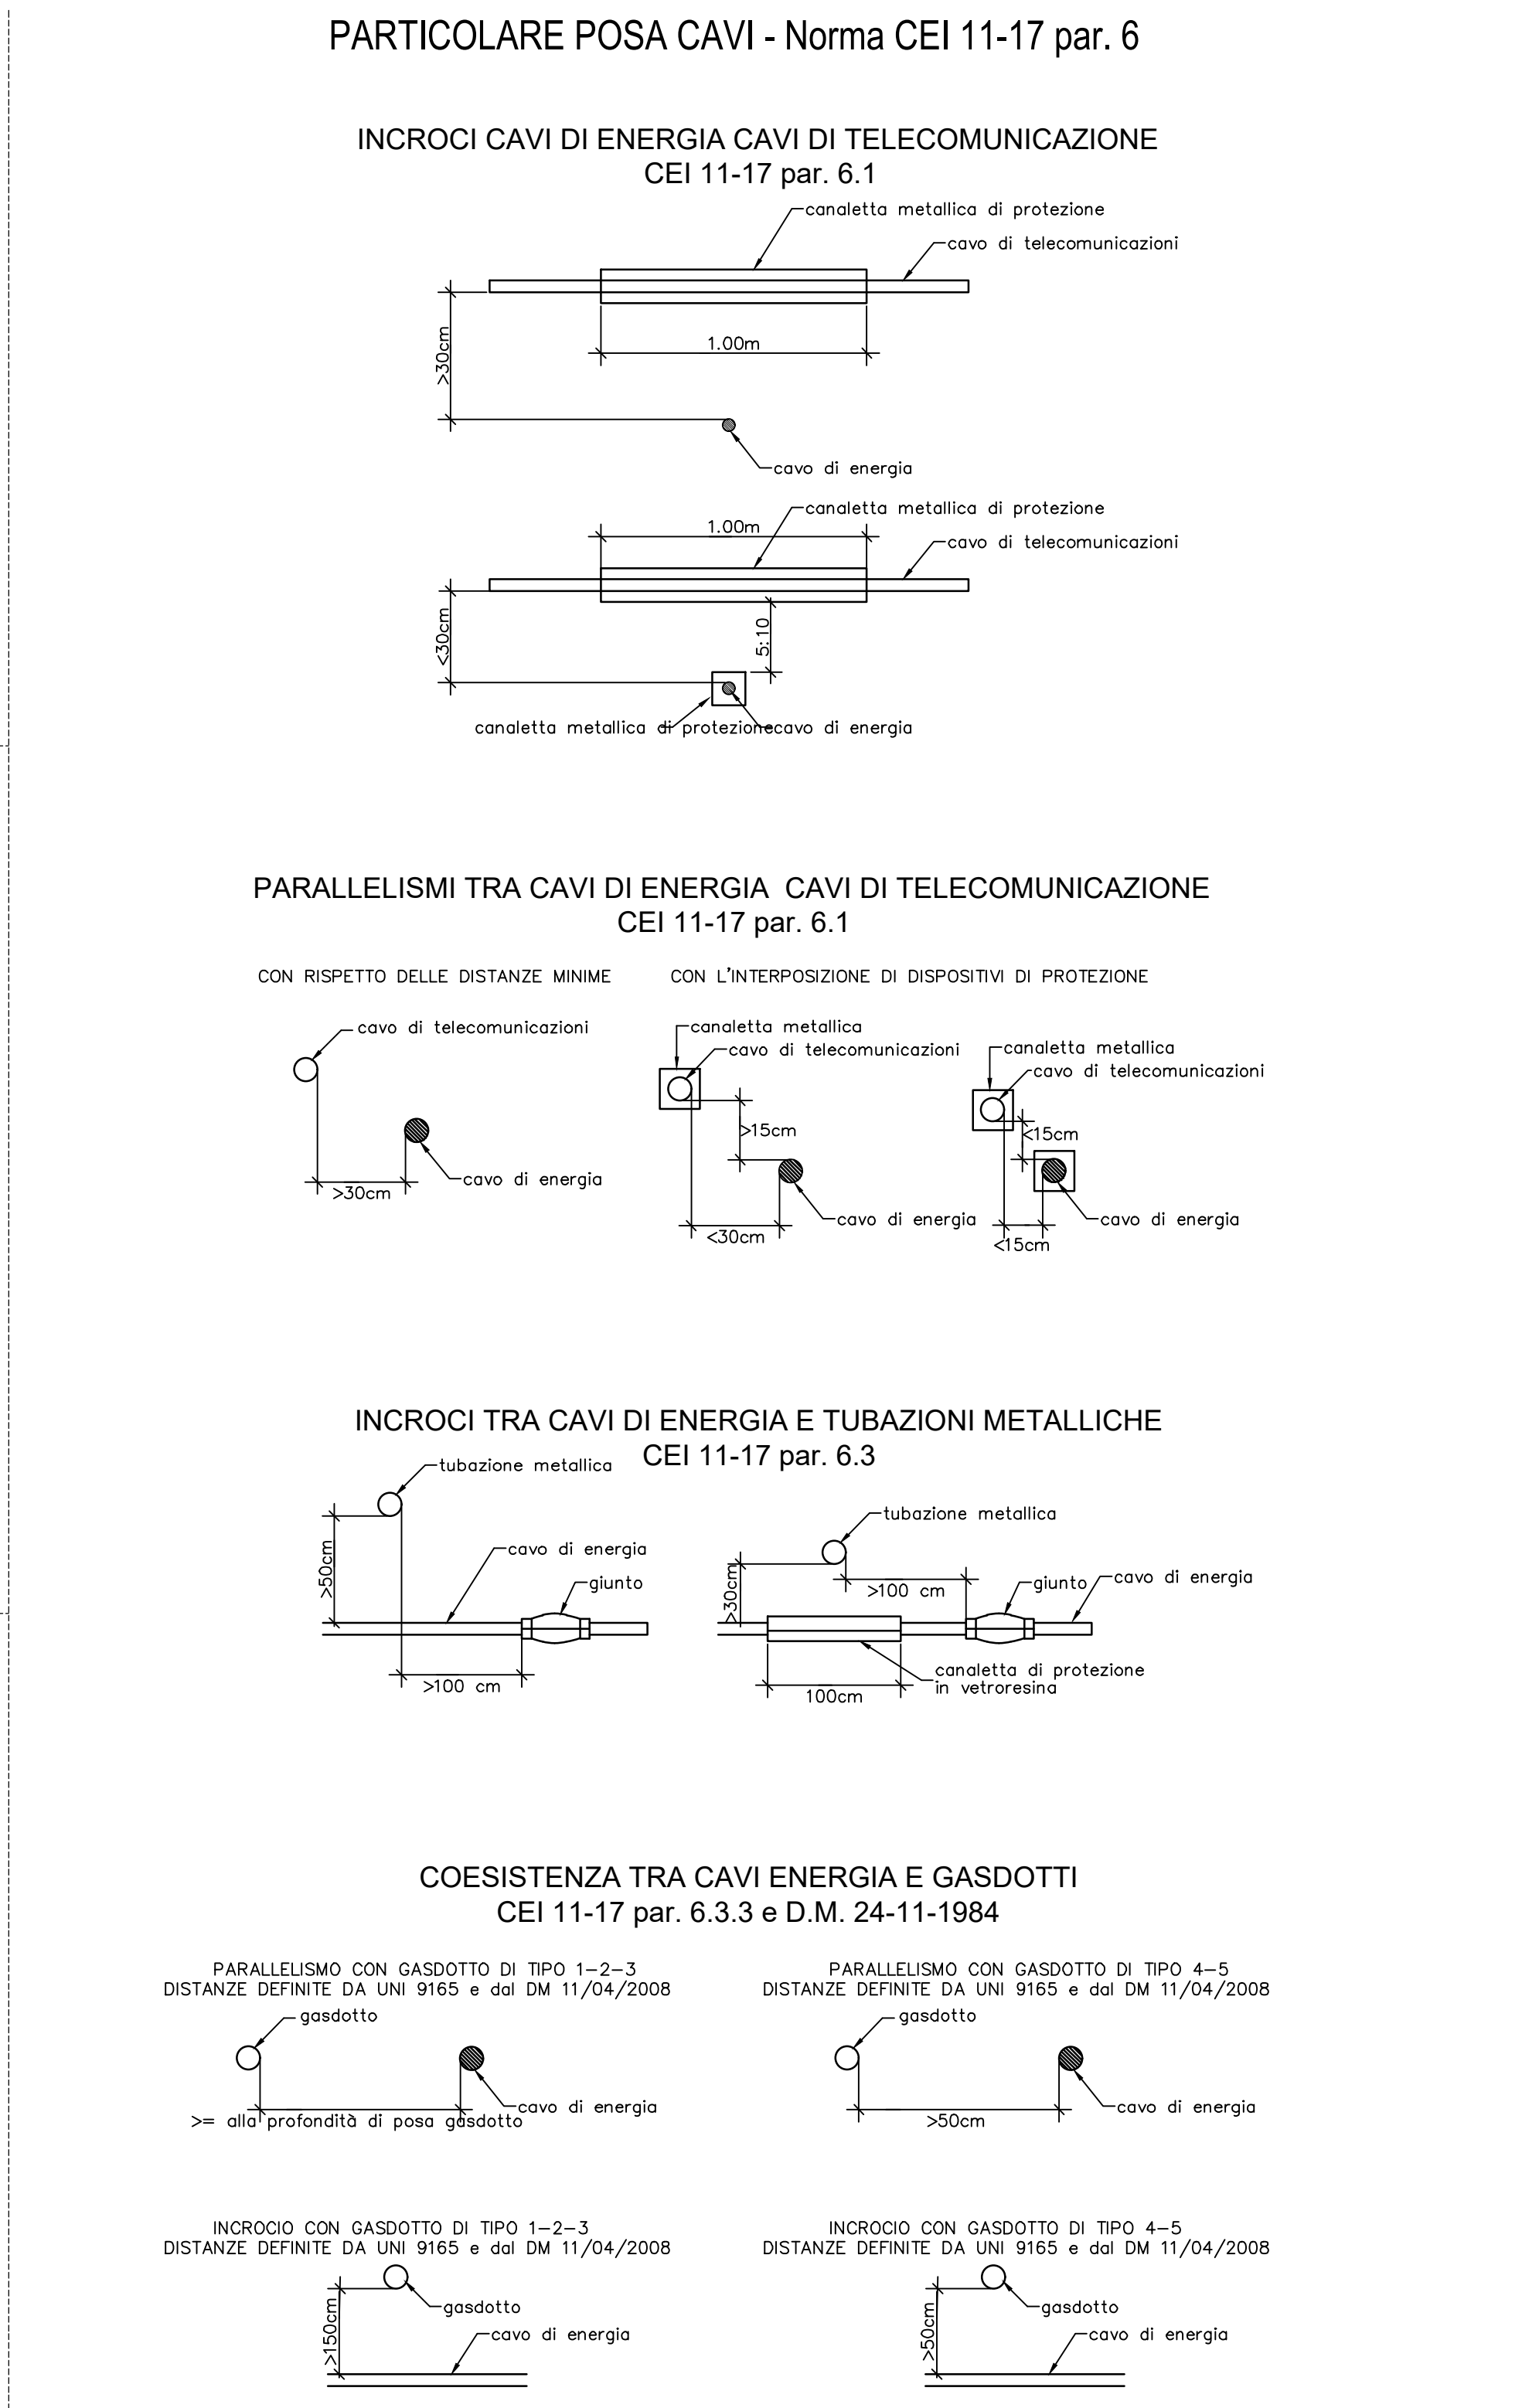
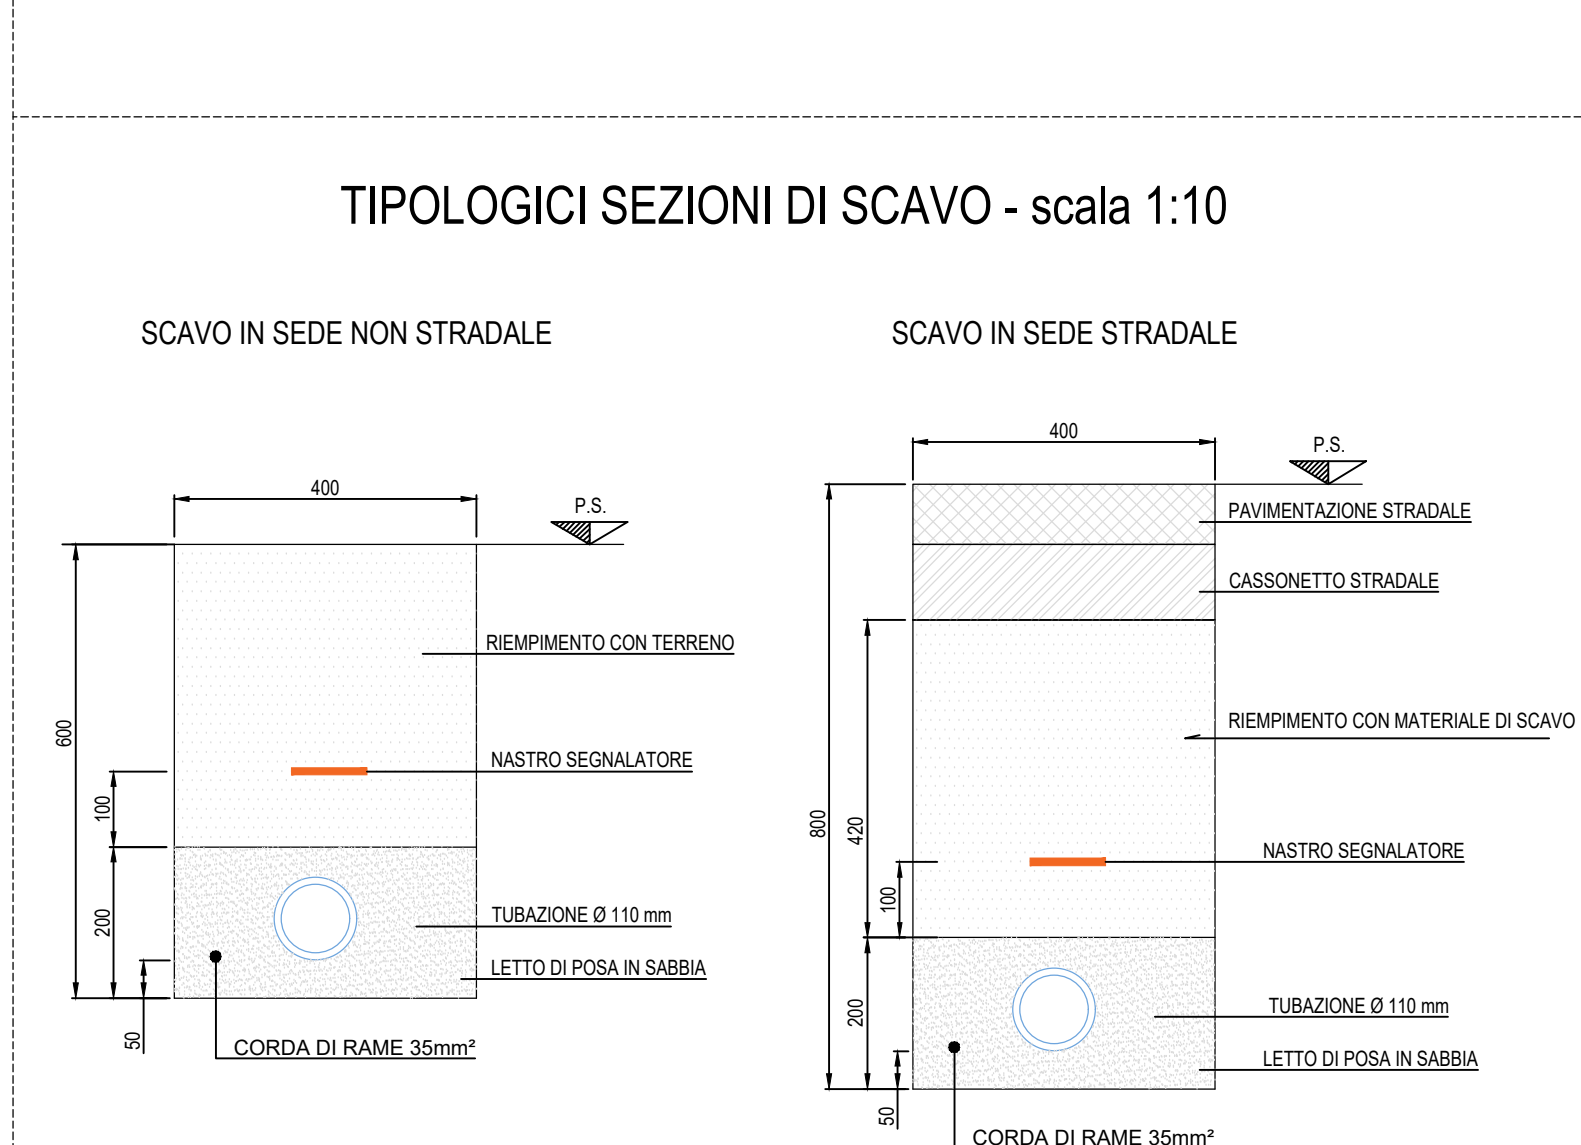


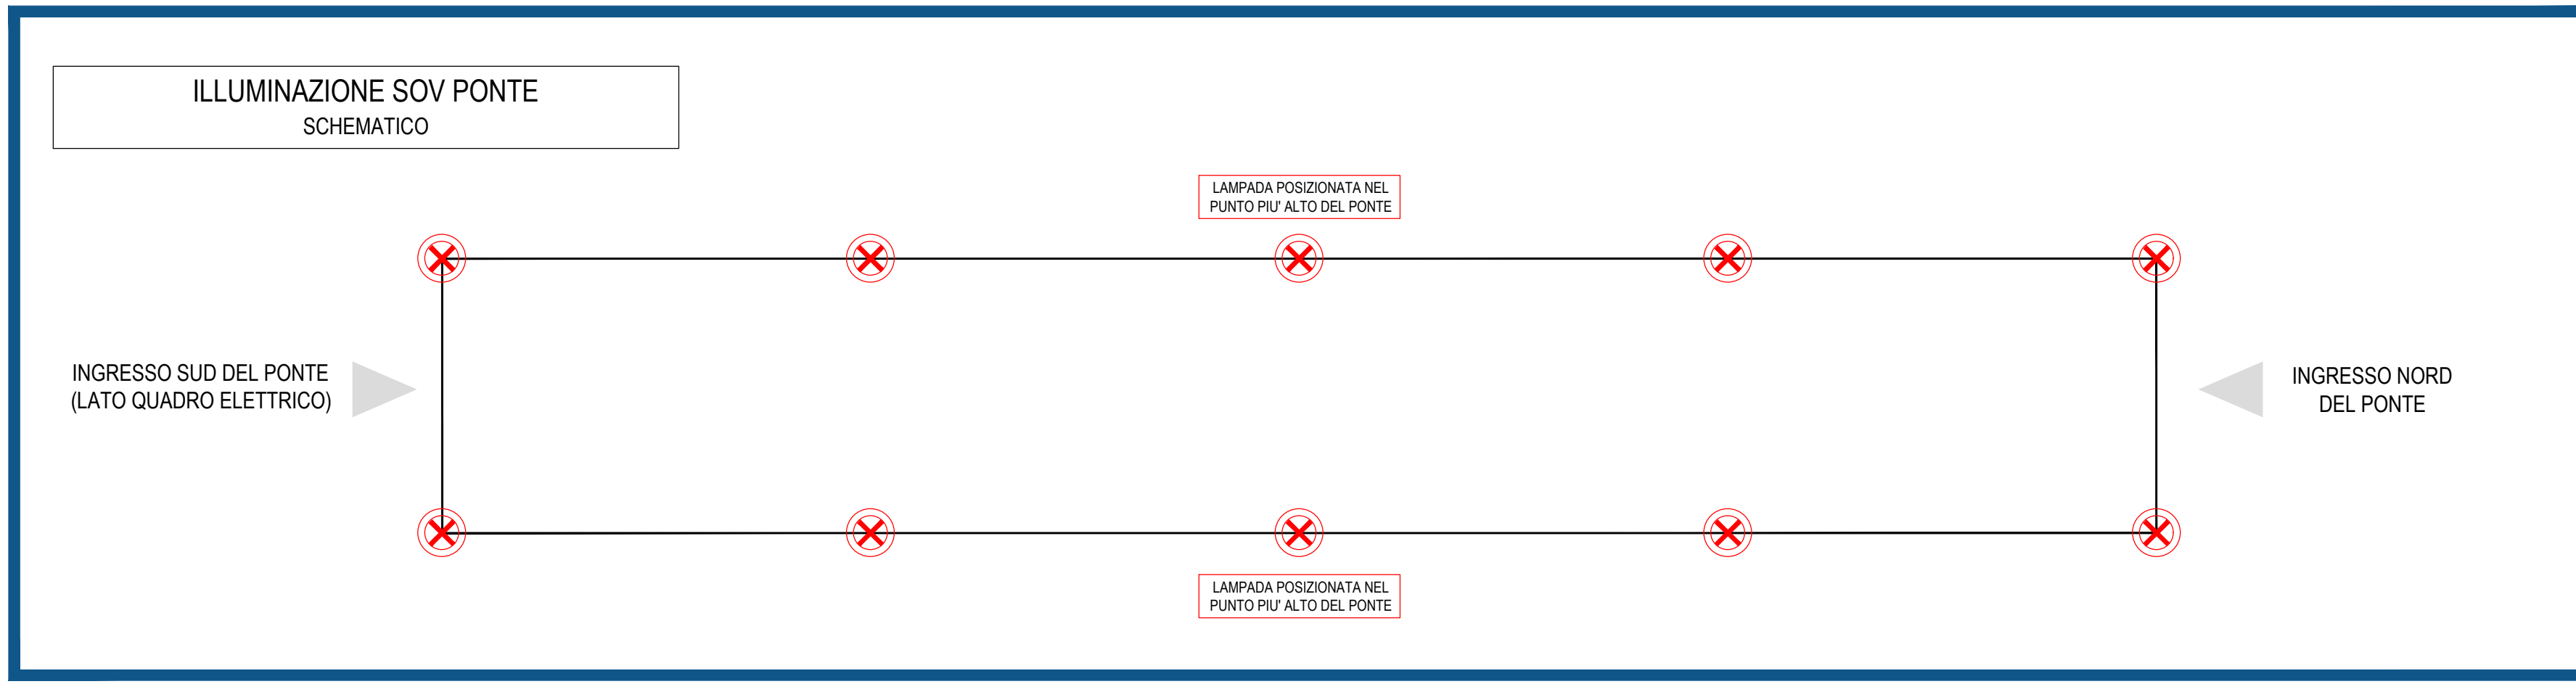


LEGENDA		
SIMBULO	TIPO	DESCRIZIONE

NOTE:


LEGENDA PUNTI LUCE IP						
PUNTO LUCE	POSIZIONE SOSTA	ALTEZZA F (m)	POTENZA (W)	LINEA	FAS	INTERVENTO

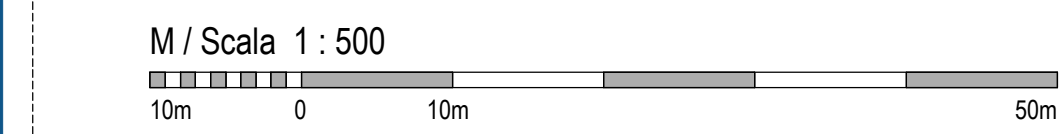

STAZIONE APPALTANTE  CITTÀ METROPOLITANA DI BOLOGNA		Città Metropolitana di Bologna Via Cantoni, 13 - 40126 Bologna (BO) I.R.U.P. P.U.E. Stefano Romagnoli IL DIRETTORE DELL'ESECUZIONE DEL CONTRATTO Ing. Gianluca Marzi					
INTERVENTO DI RIPRISTINO DEL PONTE CROLLATO SU S.P. 6 KM 13 TRA I COMUNI DI BUDRIO E MOLINELLA (CIG: B61D6D1B0D - CUP: C51B23000440001)							
PROGETTO DI FATTIBILITÀ TECNICO ECONOMICA							
IMPIANTI ELETTRICI ILLUMINAZIONE STRADALE Planimetria corpi illuminanti - Posizionamento e distribuzione							
PROGETTAZIONE Mandataria  SYSTRA S.p.A. Via della Stazione, 27 38123 Trento (TN) Italy - www.systra.com/italy		Mandatario  SETECO Ingegneria S.r.l.					
SOGGA n°1500 FORNITO DA DATA A01 Mag 2026		IL RESPONSABILE INTEGRAZIONE PRESTAZIONI SPECIALISTICHE  Ing. Erica Catellazzo					
IL PROGETTISTA  Ing. Erica Catellazzo		IL RESPONSABILE INTEGRAZIONE PRESTAZIONI SPECIALISTICHE  Ing. Erica Catellazzo					
REV.	DESCRIZIONE	REDAITO	DATA	VERIFICATO	DATA	APPROVATO	DATA
*	-	-	-	-	-	-	-
*	-	-	-	-	-	-	-
*	-	-	-	-	-	-	-
01	Emissione del 10.05.2026	S. Marzi	10.05.2026	G. Di Cesare	10.05.2026	M. Ravelli	10.05.2026
r00	Emissione	S. Marzi	20.04.2026	G. Di Cesare	22.04.2026	M. Ravelli	24.04.2026
CODICE PROGETTO		Livello PROGETTAZIONE		TIPO DOC.	AMBITO	PROGRESSIVO	REV.
24V25		PF		T	IP	201	r01