



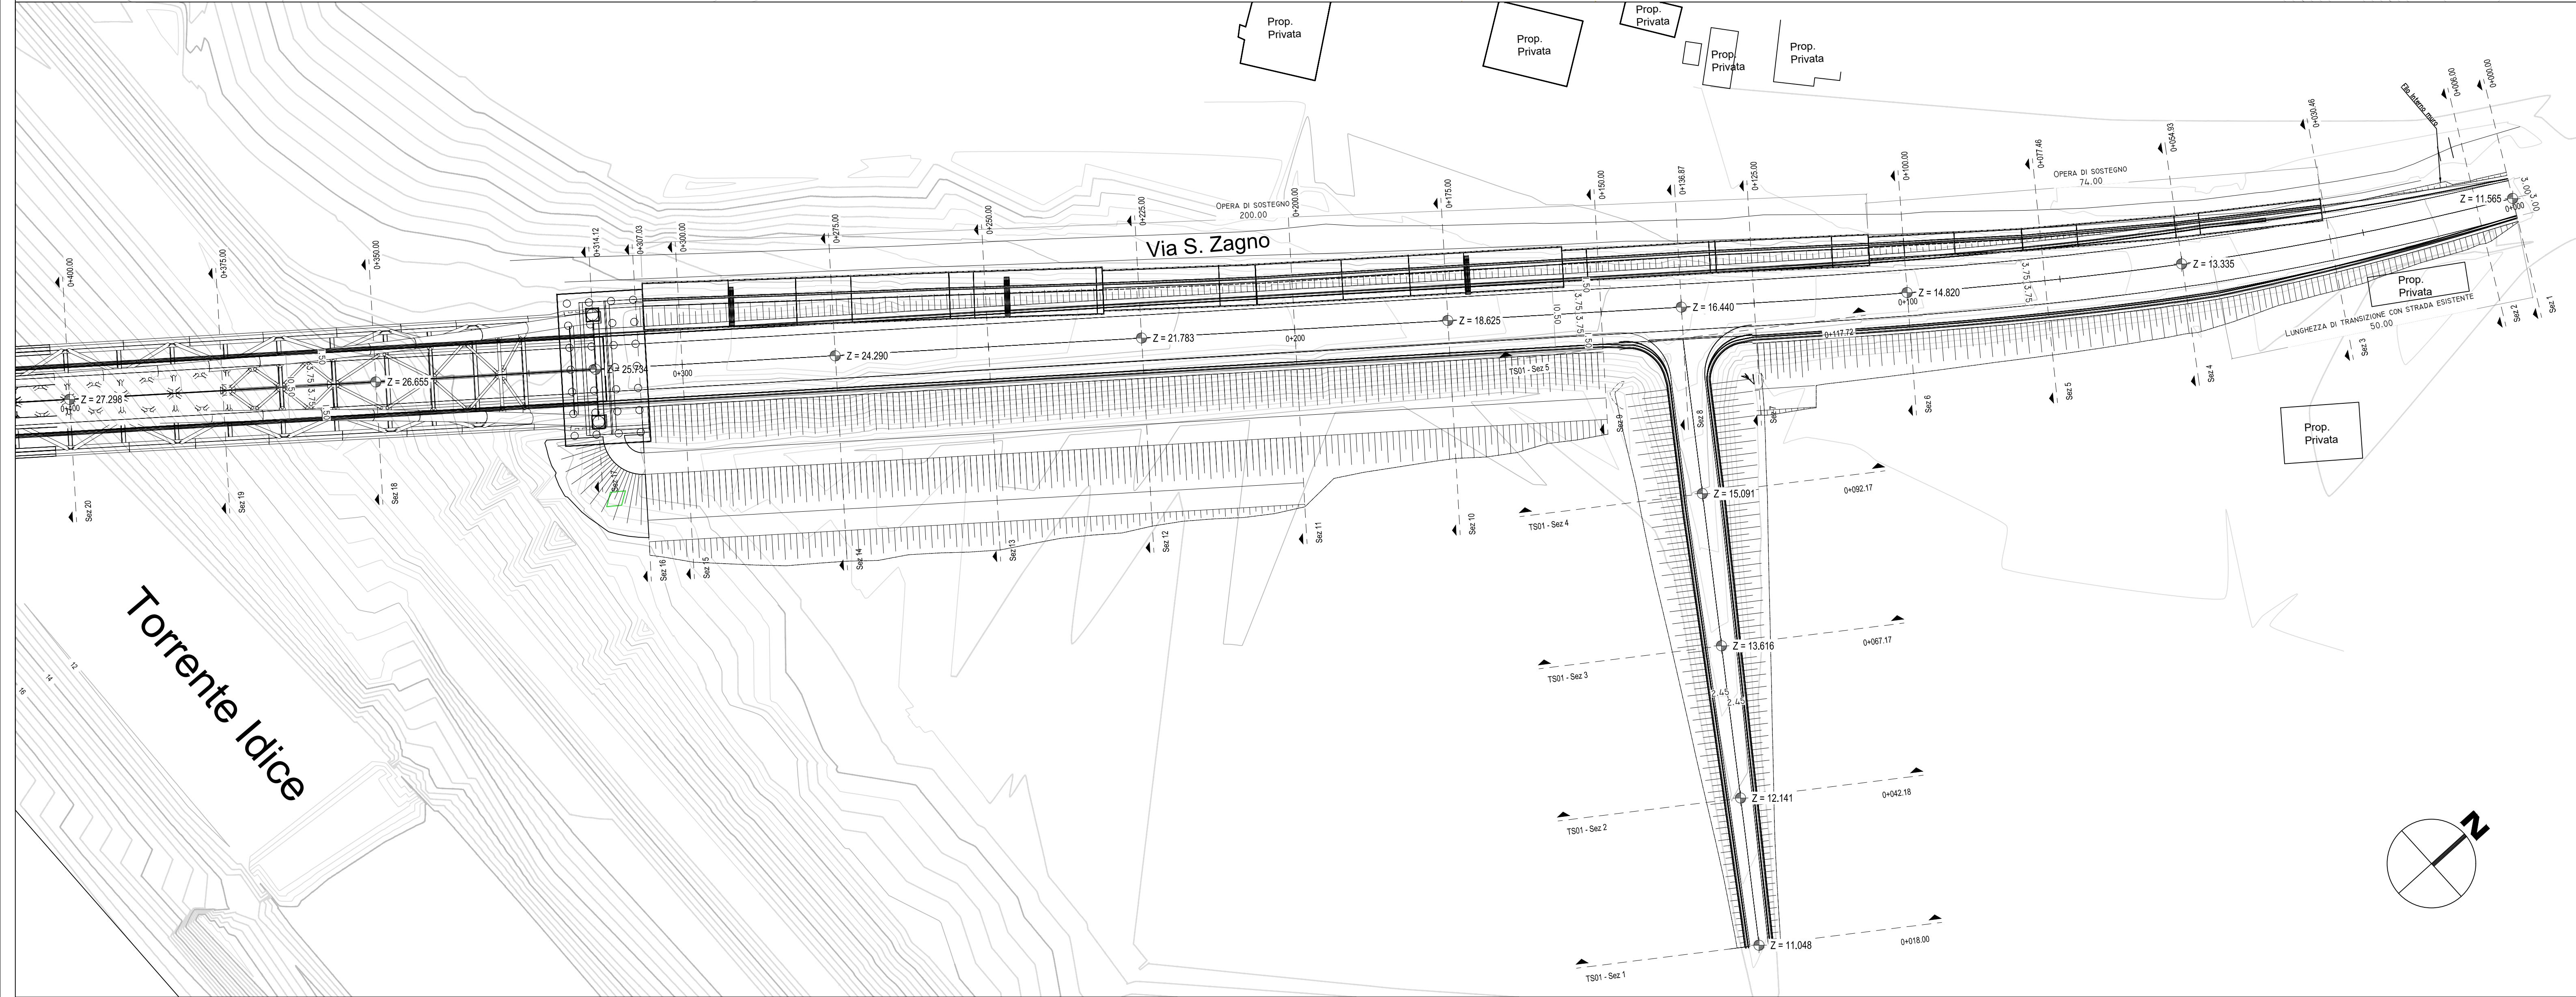

STAZIONE APPALTANTE

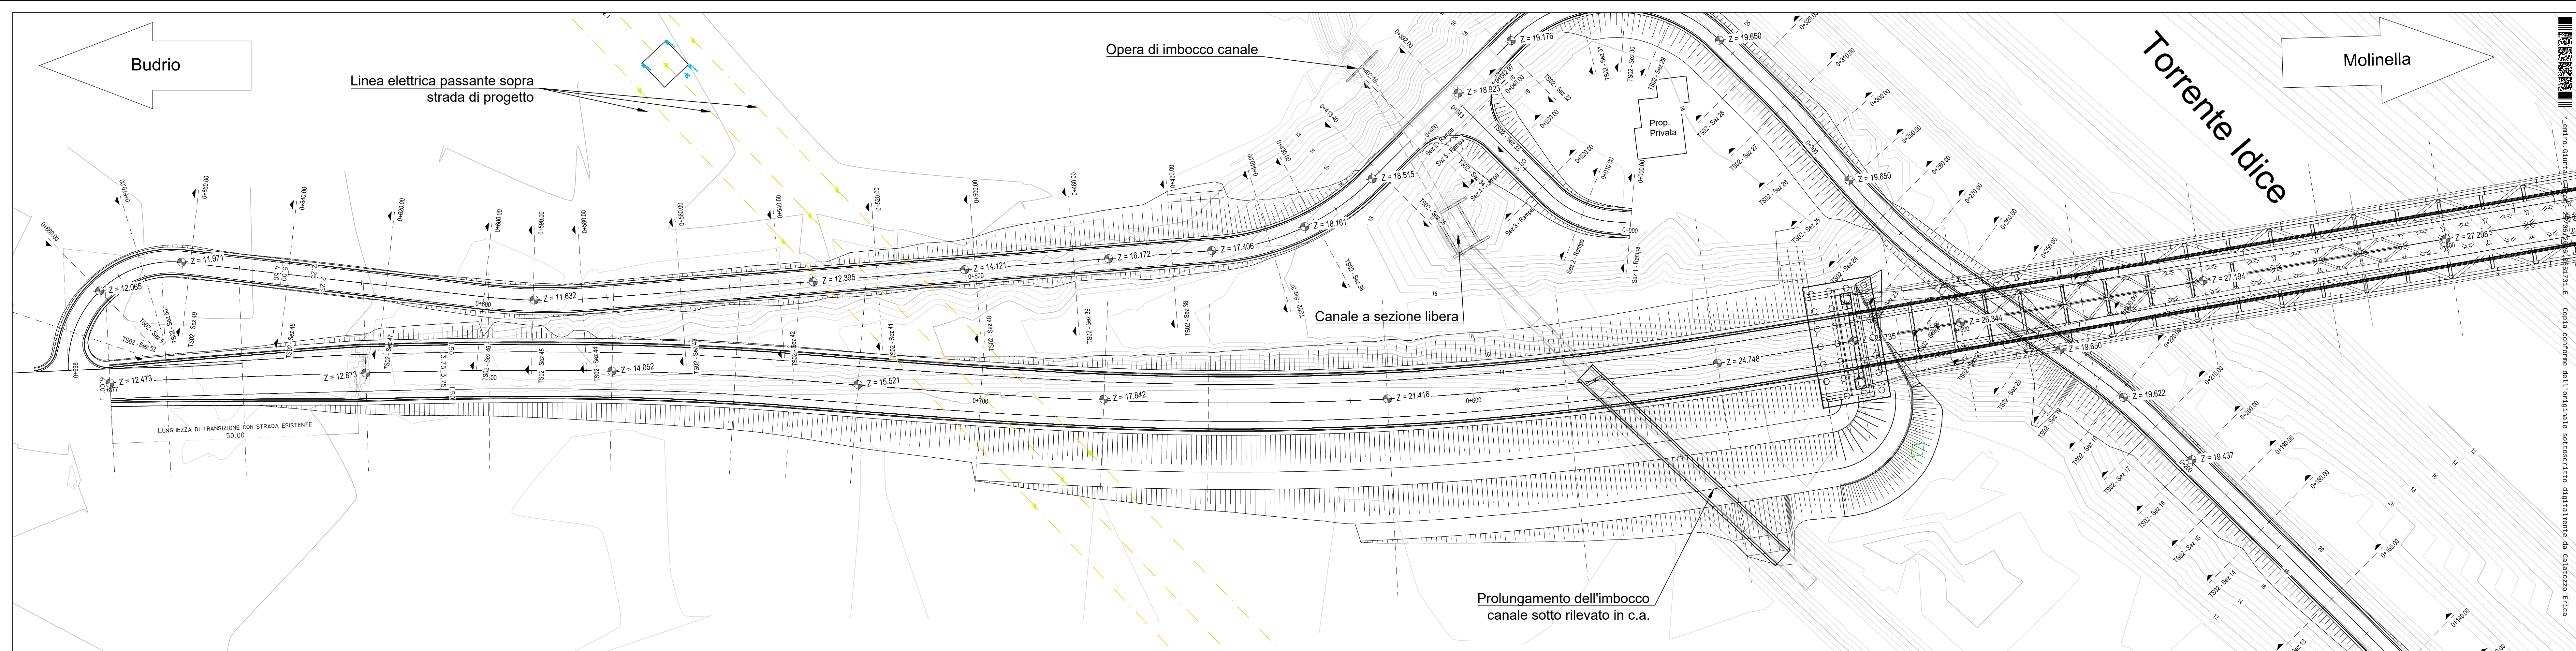

Città Metropolitana di Bologna

Via Zamboni, 13 - 40126 Bologna (BO)

IL RUP:
P.I.E. Stefano Romagnoli

IL DIRETTORE DELL'ESECUZIONE DEL CONTRATTO:
Ing. Jonathan Marzi

INTERVENTO DI RIPRISTINO DEL PONTE CROLLATO SU S.P. 6
KM 13 TRA I COMUNI DI BUDRIO E MOLINELLA
(CIG: B61D6D1B0D - CUP: C51B23000440001)

PROGETTO DI FATTIBILITA' TECNICO ECONOMICA

Planimetria stradale del tracciato principale

PROGETTAZIONE:
Mandataria



SYSTRA S.p.A.
Via della Stazione, 27 38123 Trento (TN), Italy - www.systra.com/italy

Mandati:



SETECO Ingegneria S.r.l.



ITEC Engineering S.r.l.

SCALA: 1:500		IL PROGETTISTA:		IL RESPONSABILE INTEGRAZIONE PRESTAZIONI SPECIALISTICHE:							
FORMATO: DATA: 24/07/2026				Ing. Erica Calatozzo							
											
REV.	DESCRIZIONE			REDATTO	DATA	VERIFICATO	DATA	APPROVATO	DATA		
r01	Emissione del 15.05.2026			A.Ceccarelli	Mag. 2026	R.Sguazzini	Mag. 2026	R.Sguazzini	Mag. 2026		
r00	Prima emissione			A.Ceccarelli	Mag. 2026	R.Sguazzini	Mag. 2026	R.Sguazzini	Mag. 2026		
CODICE PROGETTO 24V25				LIVELLO PROGETTAZIONE PF		TIPO DOC. T		AMBITO PS		PROGRESSIVO 300	REV. r01