


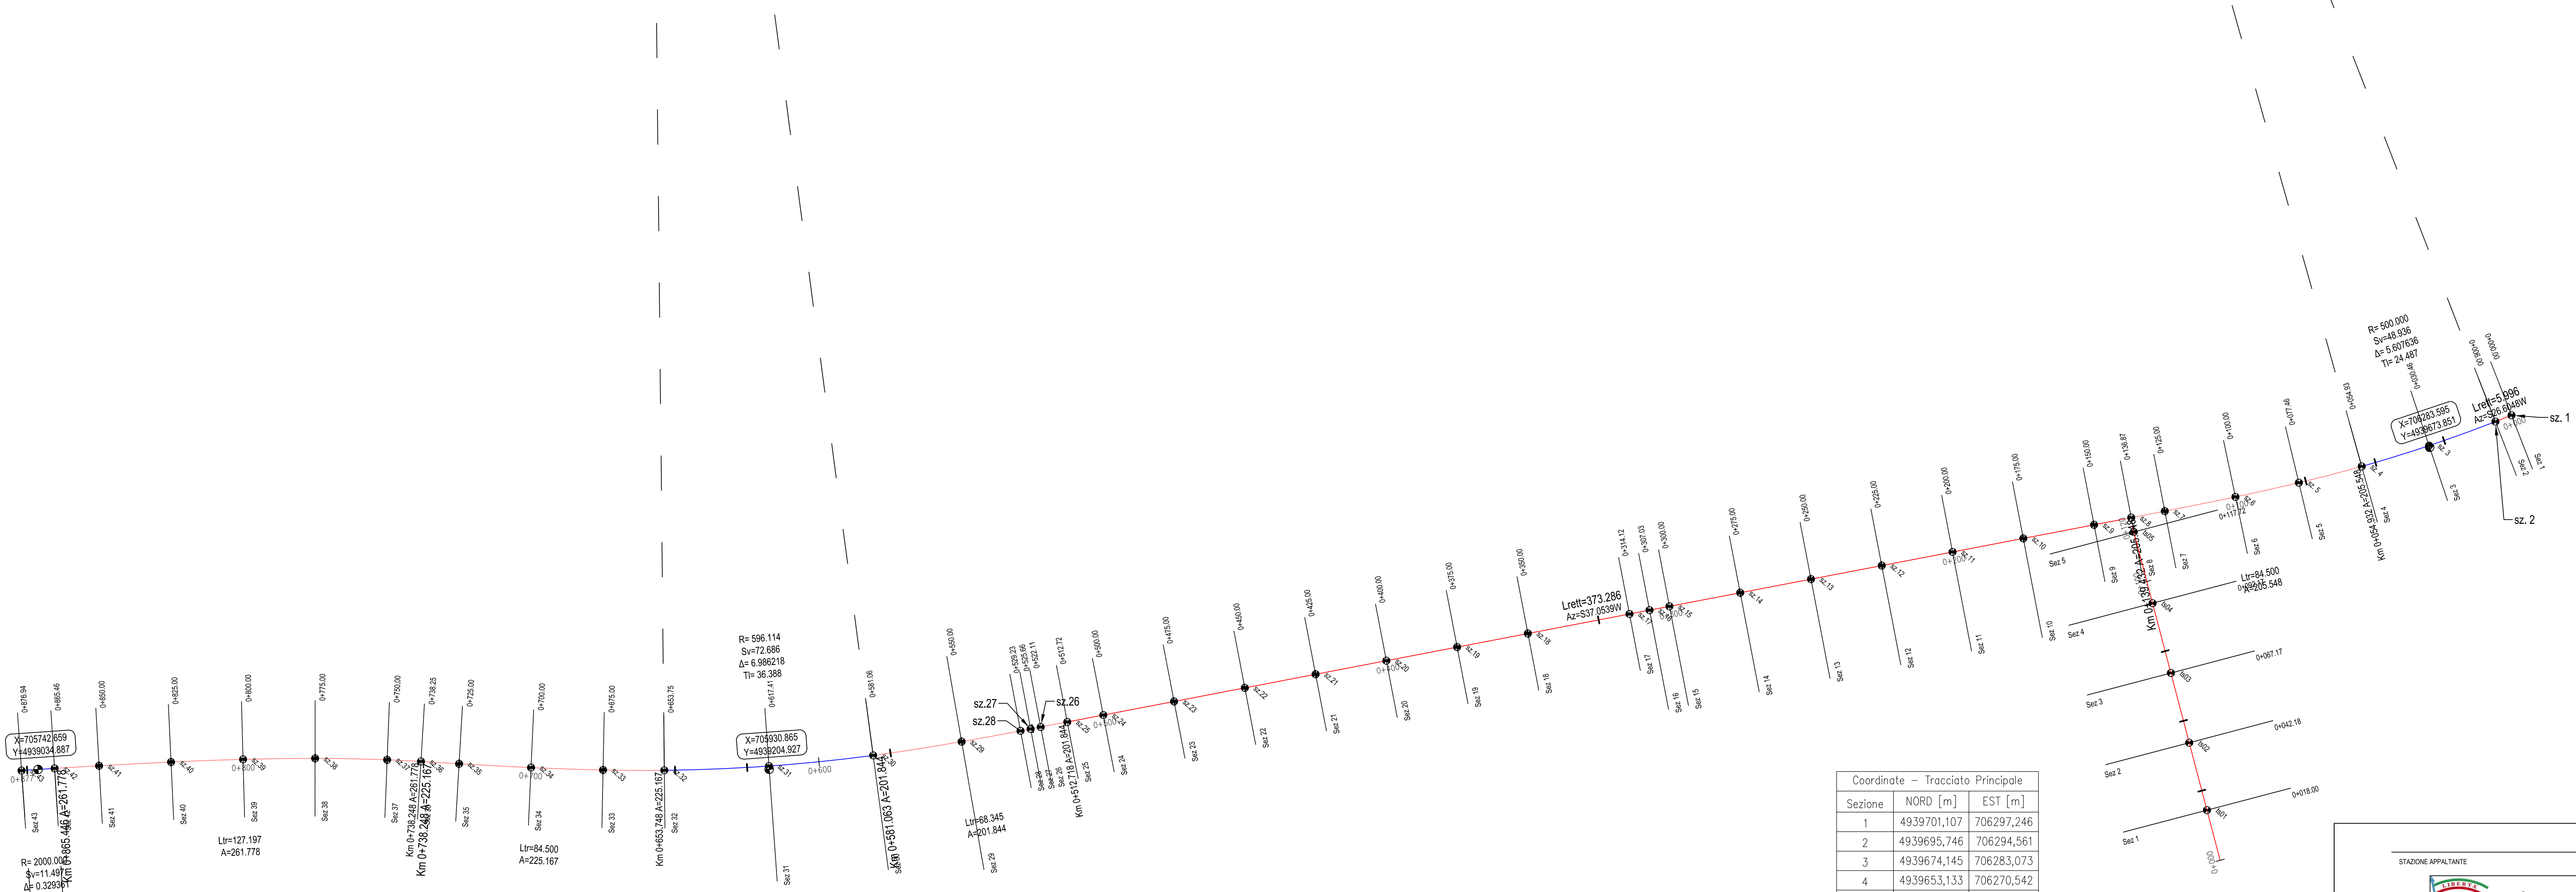

Coordinate – Tracciato secondario in SD01		
Sezione	NORD [m]	EST [m]
ts01	4939528,70	706310,57
ts02	4939541,92	706290,34
ts03	4939555,61	706269,42
ts04	4939569,29	706248,49
ts05	4939583,26	706227,11

Coordinate – Tracciato Principale		
Sezione	NORD [m]	EST [m]
1	4939701,107	706297,246
2	4939695,746	706294,561
3	4939674,145	706283,073
4	4939653,133	706270,542
5	4939634,320	706258,142
6	4939615,924	706245,126
7	4939595,835	706230,246
8	4939586,363	706223,095
9	4939575,877	706215,191
10	4939555,925	706200,127
11	4939535,973	706185,063
12	4939516,021	706169,999
13	4939496,070	706154,935
14	4939476,118	706139,871
15	4939456,166	706124,806
16	4939450,554	706120,569
17	4939444,898	706116,298
18	4939416,263	706094,678
19	4939396,311	706079,614
20	4939376,359	706064,550
21	4939356,408	706049,486
22	4939336,456	706034,421
23	4939316,504	706019,357
24	4939296,553	706004,293
25	4939286,403	705996,630
26	4939278,909	705990,968
27	4939276,082	705988,821
28	4939273,238	705986,664
29	4939256,778	705973,996
30	4939232,664	705954,419
31	4939205,696	705930,065
32	4939180,262	705904,112
33	4939166,110	705888,260
34	4939149,995	705869,148
35	4939134,243	705849,735
36	4939125,962	705839,393
37	4939118,525	705830,294
38	4939102,137	705811,417
39	4939085,134	705793,091
40	4939067,698	705775,175
41	4939049,999	705757,518
42	4939039,005	705746,670
43	4939030,746	705738,672

STAZIONE APPALTANTE

Città Metropolitana di Bologna

Via Zamboni, 13 - 40126 Bologna (BO)

IL RUP:
P.I.E. Stefano Romagnoli

IL DIRETTORE DELL'ESECUZIONE DEL CONTRATTO:
Ing. Jonathan Marzi

INTERVENTO DI RIPRISTINO DEL PONTE CROLLATO SU S.P. 6
KM 13 TRA I COMUNI DI BUDRIO E MOLINELLA

(CIG: B61D6D1B0D - CUP: C51B23000440001)

PROGETTO DI FATTIBILITA' TECNICO ECONOMICA

PROGETTAZIONE:
Mandatario:

SYSTRA S.p.A.
Via della Stazione, 27 38123 Trento (TN), Italy - www.systra.com/italy

Mandatari:

SETECO Ingegneria S.r.l.

ITEC Engineering S.r.l.

SCALA:
Varie

FORMATO:
24/07/2026

IL PROGETTISTA:

IL RESPONSABILE INTEGRAZIONE PRESTAZIONI SPECIALISTICHE:
Ing. Erica Calatozzo

REV.	DESCRIZIONE	REDATTO	DATA	VERIFICATO	DATA	APPROVATO	DATA
r01	Emissione del 15.05.20206	A.Ceccarelli	Mag. 2026	R.Sguazzini	Mag. 2026	R.Sguazzini	Mag. 2026
r00	Prima emissione	A.Ceccarelli	Mag. 2026	R.Sguazzini	Mag. 2026	R.Sguazzini	Mag. 2026

CODICE PROGETTO
24V25

LIVELLO PROGETTAZIONE
PF

TIPO DOC.
T

AMBITO
PS

PROGRESSIVO
301

REV.
r01

C:\auto\dwg\ - Prot. - 20/06/2026 09:57:31 E Copia conforme alla originale sottoscritta digitalmente da CALATOZZO ERICA