


PIANTA DISPOSITIVI DI APPOGGIO IMPALCATO E GIUNTI DI DILATAZIONE

Scala 1:50

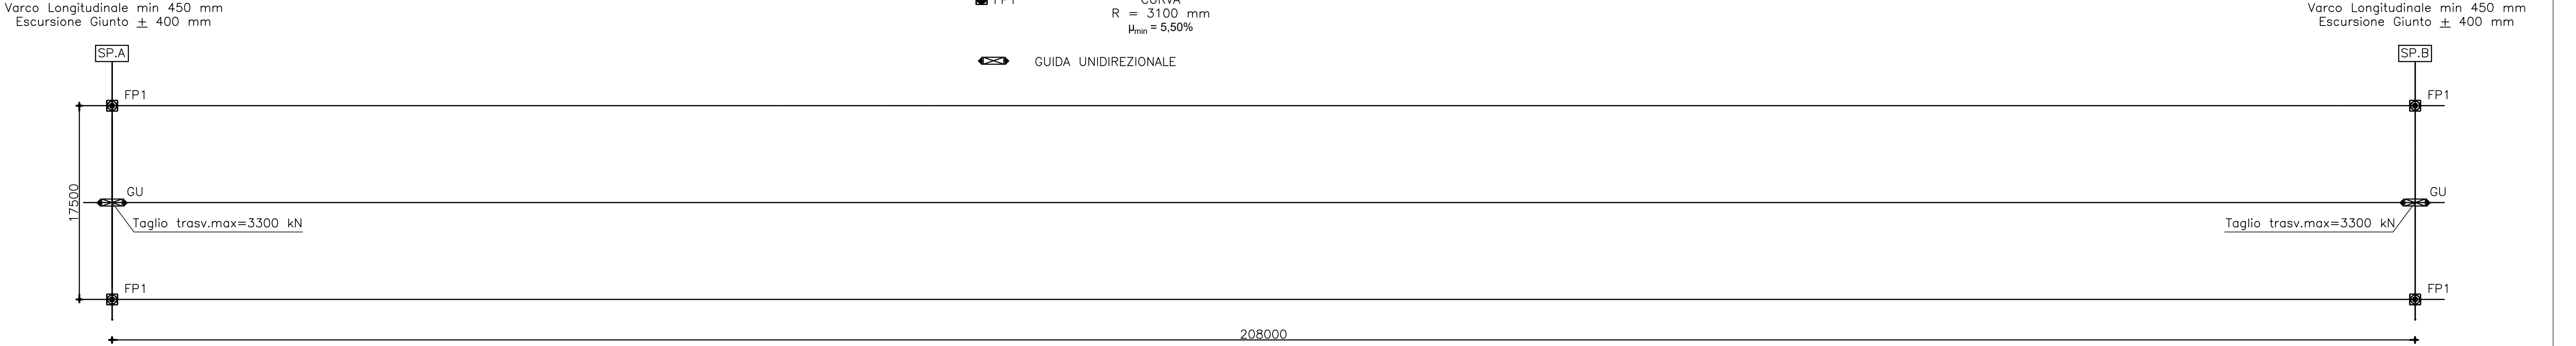


Spalla A	Trave 1			Trave 2		
	Appoggio Friction Pendulum			Appoggio Friction pendulum		
COMBINAZIONI DI CARICO	Vert. [kN]	Trasv. [kN]	Long. [kN]	Vert. [kN]	Trasv. [kN]	Long. [kN]
SLU verticale max	37450	2180	4690	37450	2180	4690
SLU verticale min	16600			16600		
SLE rara verticale max	27000	1570	3270	27000	1570	3270
SLE rara verticale min	18050			18050		
SLE qp verticale max	20950	1170	2180	20950	1170	2180
SLV verticale max	23500	3260	5090	23500	3260	5090
SLV verticale min	18350			18350		
SLC verticale max	23750	3490	5370	23750	3490	5370
SLC verticale min	18150			18150		

FORZA CHIAVI DI TAGLIO		
Posizione	Tipologia	F Trasv. [kN]
SP. A / SP. B	Chiave di taglio unidirezionale	3300

ISOLATORE A SCORRIMENTO A DOPPIA SUPERFICIE CURVA

Sezione e pianta

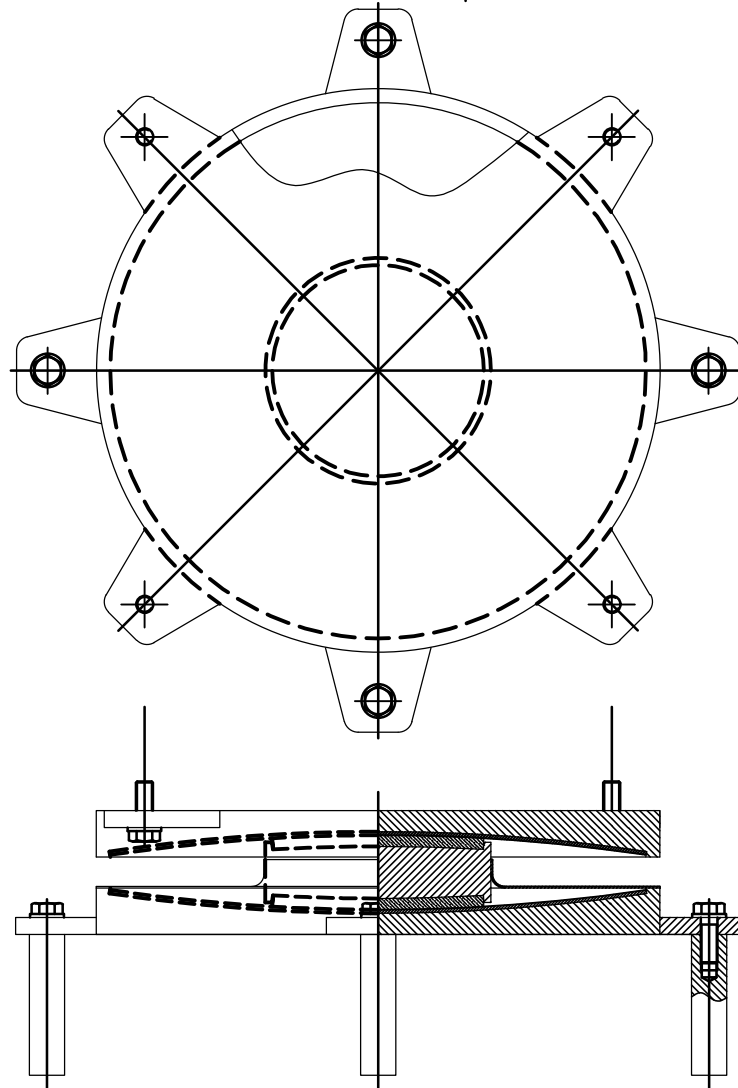

NOTE GENERALI

TUTTI I DETTAGLI RELATIVI AGLI APPARECCHI DI APPOGGIO E I GIUNTI SONO PURAMENTE INDICATIVI DELLA TIPOLOGIA RICHIESTA. LE DIMENSIONI, IL SISTEMA DI FISSAGGIO E I VARCHI SARANNO DA CONFERMARE CON IL COSTRUTTIVO DEL FORNITORE.

STAZIONE APPALTANTE



Città Metropolitana di Bologna
Via Zamboni, 13 - 40126 Bologna (BO)

IL RUP:
P.I.E. Stefano Romagnoli

IL DIRETTORE DELL'ESECUZIONE DEL CONTRATTO:
Ing. Jonathan Manzi

INTERVENTO DI RIPRISTINO DEL PONTE CROLLATO SU S.P. 6
KM 13 TRA I COMUNI DI BUDRIO E MOLINELLA

(CIG: B61D6D1B0D - CUP: C51B23000440001)

PROGETTO DI FATTIBILITA' TECNICO ECONOMICA

OPERE D'ARTE MAGGIORI

Ponte sull'Idice
Appoggi e giunti di dilatazione

PROGETTAZIONE:

Mandatari:



SYSTRA S.p.A.

Via della Stazione, 27 38123 Trento (TN), Italy - www.systra.com/italy

Mandatari:



SETECO Ingegneria S.r.l.



ITEC Engineering S.r.l.

SCALA:

VARIE

IL PROGETTISTA:



IL RESPONSABILE INTEGRAZIONE PRESTAZIONI SPECIALISTICHE:



FORMATO:

A1

DATA:

Aprile 2026


Ing. Paolo Maestrelli

Ing. Erica Calatizzo

REV.	DESCRIZIONE	REDATTO	DATA	VERIFICATO	DATA	APPROVATO	DATA
-	-	-	-	-	-	-	-
-	-	-	-	-	-	-	-
-	-	-	-	-	-	-	-
A	EMISSIONE	M.MAGNI	02.04.2026	L.TONIONI	02.04.2026	P.MAESTRELLI	02.04.2026

CODICE PROGETTO	LIVELLO PROGETTAZIONE	TIPO DOC.	AMBITO	PROGRESSIVO	REV.
24V25	PF	T	ST	708	00

NOME FILE: 24V25_Pf.T_ST_708_R00.DWG

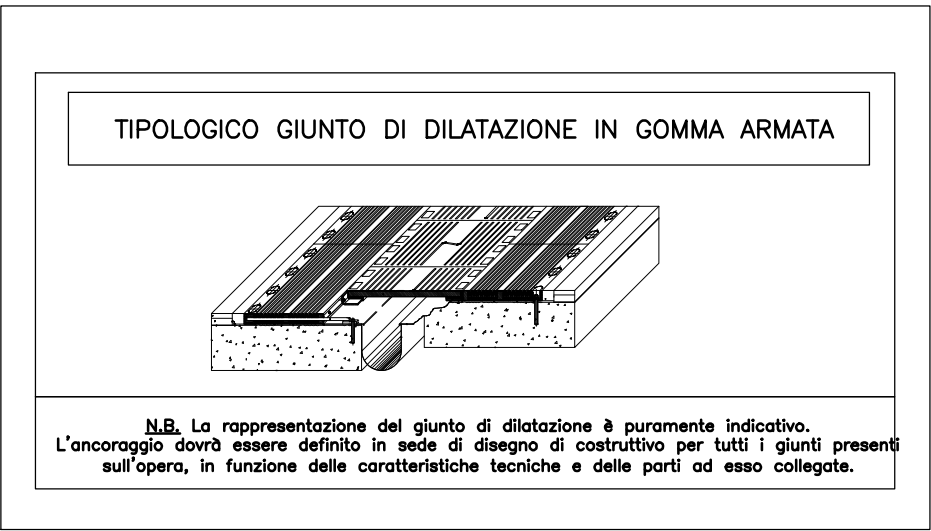

NOTE GIUNTI DI DILATAZIONE

TUTTI I GIUNTI PER PERMETTERE L'EVENTUALE SOSTITUZIONE DEGLI APPOGGI, DOVRANNO CONSENTIRE, SENZA SUBIRE ALCUN DANNO, UN MOVIMENTO VERTICALE DI ALMENO 40 MM.

NOTE GIUNTI DI DILATAZIONE

LE ESCURSIONI SONO VALUTATE COME MASSIMI VALORI SLU/SLV.

NOTE VARCHI

VALORI CALCOLATI COME INVILUPPO VALORI SLU/SLC.

TIPOLOGICO CHIAVE DI TAGLIO UNIDIREZIONALE

