


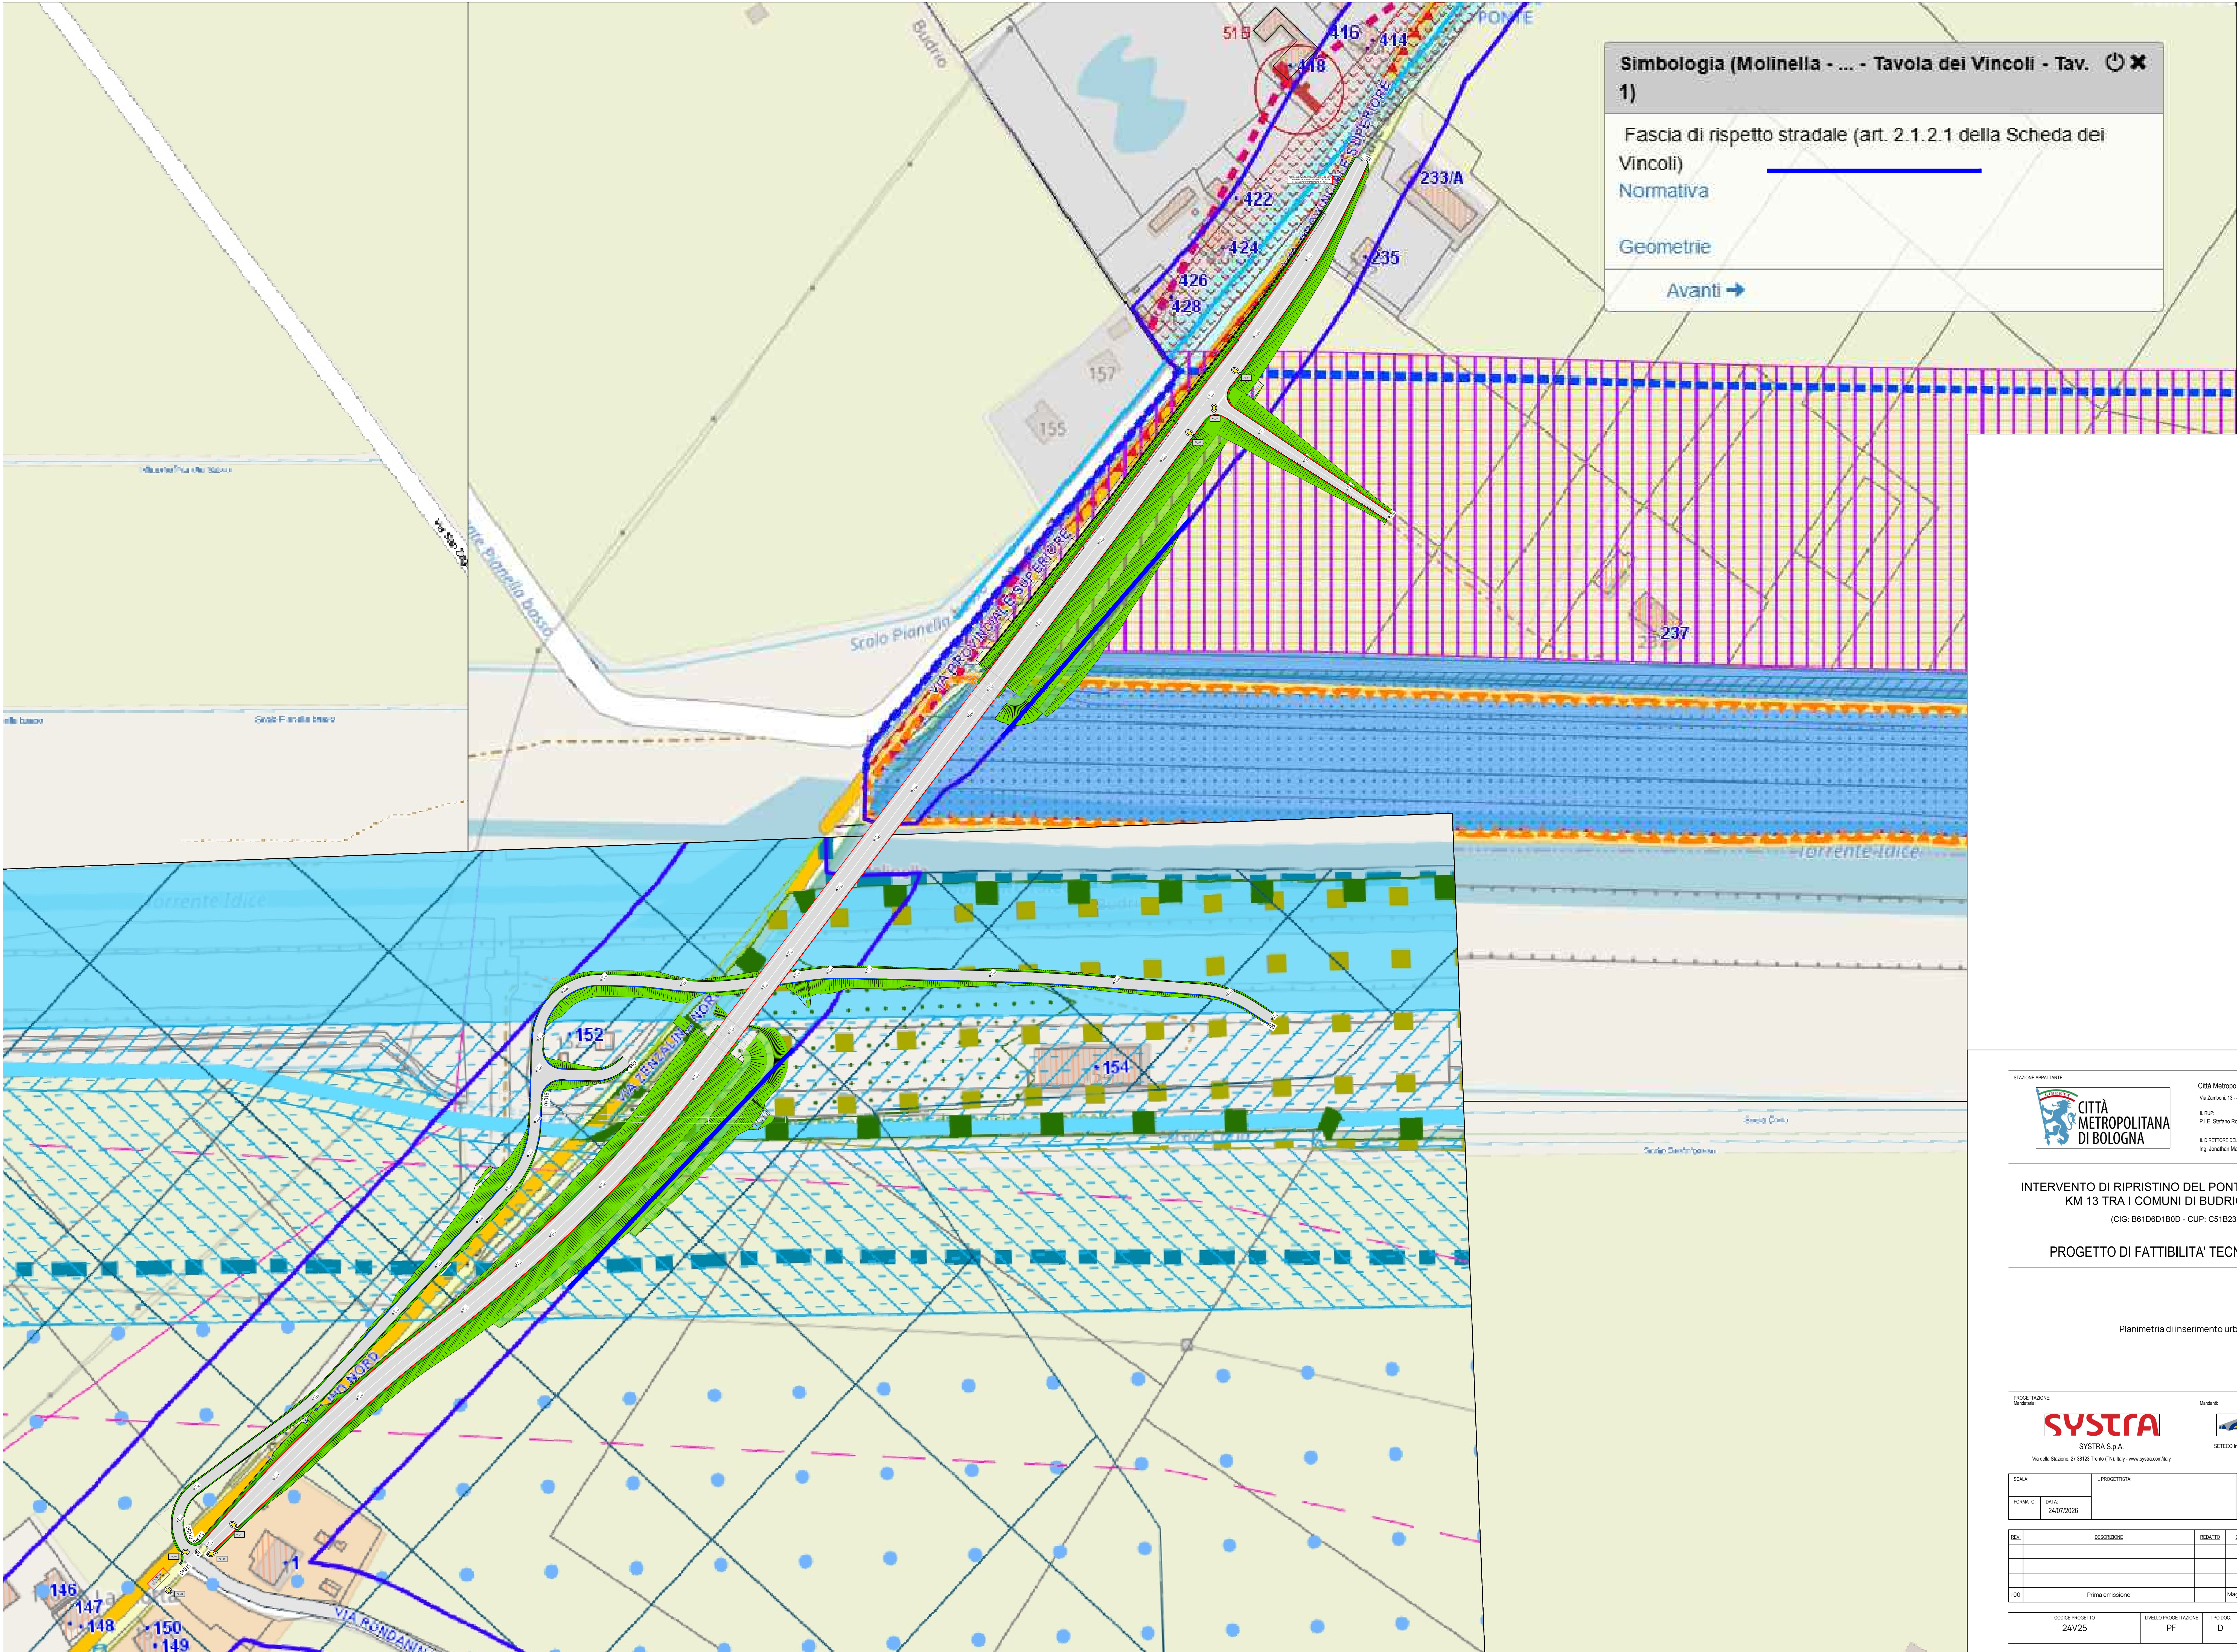

Città Metropolitana di Bologna
Via Zamboni, 13 - 40138 Bologna (BO)
RUP
P.E. Stefano Romagnoli
IL DIRETTORE DELL'ESECUZIONE DEL CONTRATTO
Ing. Jonathan Manz

INTERVENTO DI RIPRISTINO DEL PONTE CROLLATO SU S.P. 6
KM 13 TRA I COMUNI DI BUDRIO E MOLINELLA
(CIG: B6106D1B0D - CUP: C51B23000440001)

PROGETTO DI FATTIBILITA' TECNICO ECONOMICA

Planimetria di inserimento urbanistico



SCALA	IL PROGETTISTA	IL RESPONSABILE INTEGRATORE PRESTAZIONI SPECIALISTICHE
FORMATO	DATA	Ing. Erica Caleazzo
24/07/2026		

REV.	DESCRIZIONE	REDAITTO	DATA	VERIFICATO	DATA	APPROVATO	DATA
r00	Prima emissione						

CODICE PROGETTO	LIVELLO PROGETTAZIONE	TIPO DOC.	AMBITO	PROGRESSIVO	REV.
24V25	PF	D	GN	108	r00